


Приложение № 5
 Рабочая документация к договору № 64 от 25.06.2020 г.
 по проекту "Баня Чирков"



Инв. подл.	
Подп. и дата	
Взам. инв.Н	

Проект	"Баня Чирков"			
Заказчик:	Чирков В.В.	Подпись:		
Разработчик	ООО "Артхольц Дом"	Подпись:		Дата:


План 1-го этажа

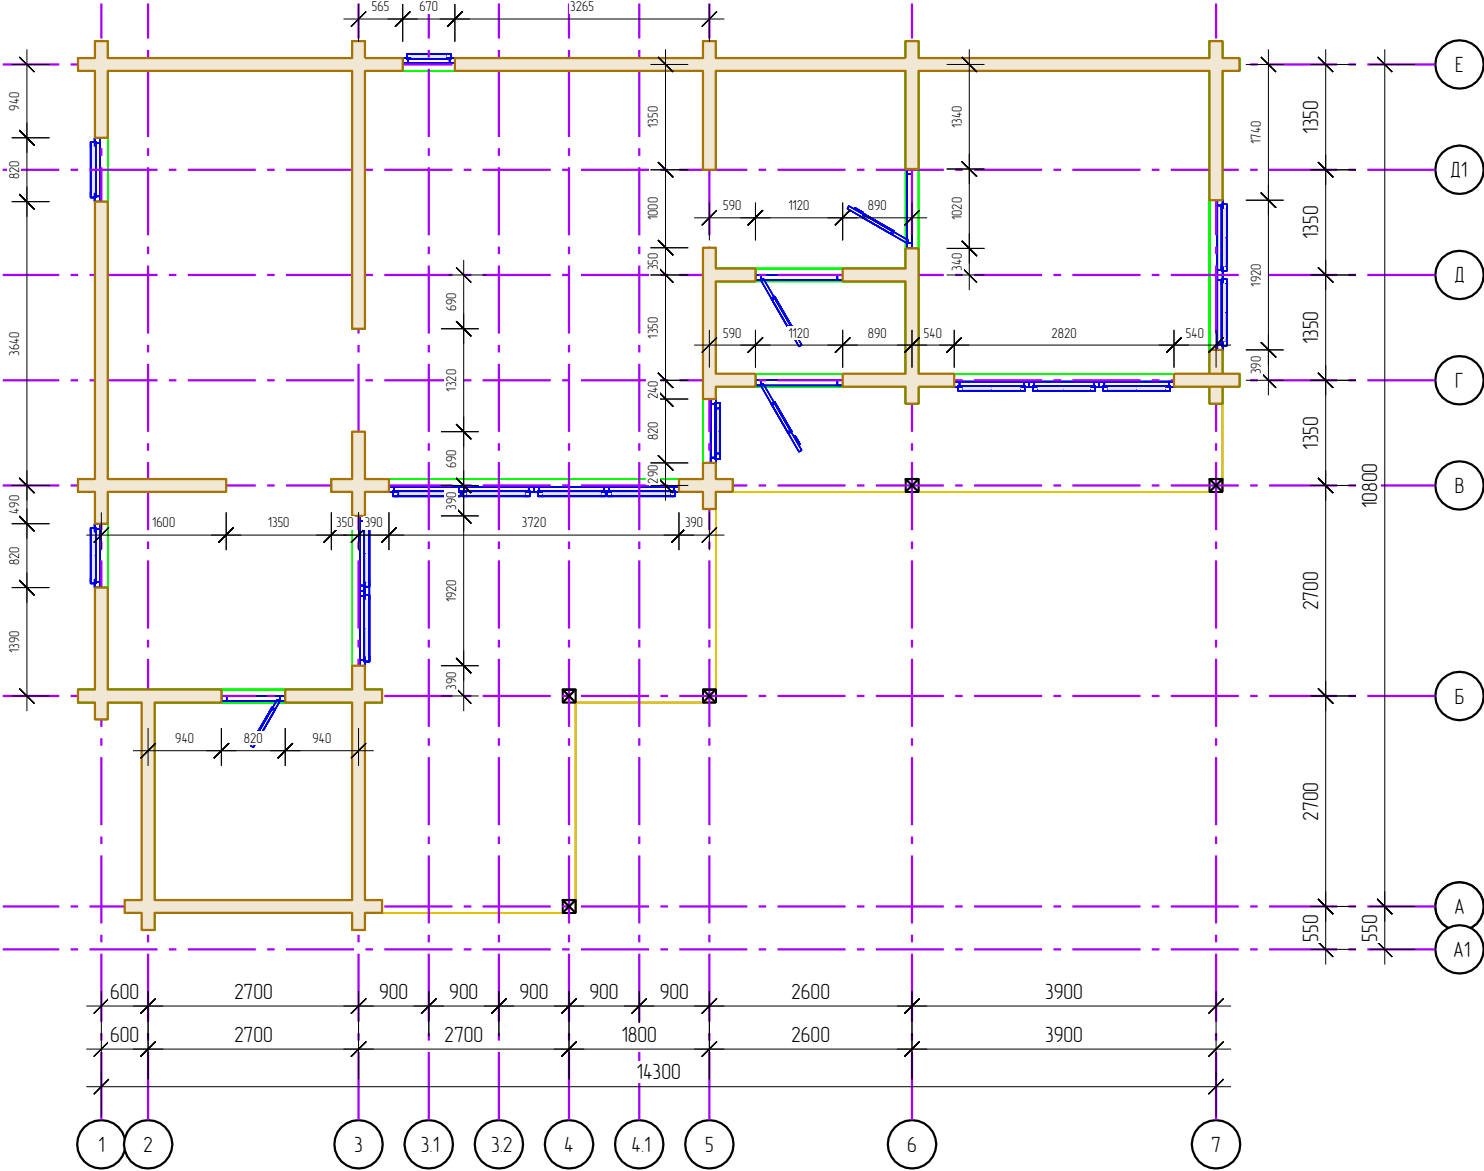

*Размеры окон и дверей даны с учетом обсадной коробки
*По высоте оконные и дверные проемы дорабатываются по месту
*Габаритные размеры оконных и дверных проемов не являются руководством к их изготовлению

Проект	"Баня Чирков"	план 1-го этажа	
Заказчик:	Чирков В.В.	Подпись:	
Разработчик	ООО "Артхольц Дом"	Подпись:	Дата:


Фасады

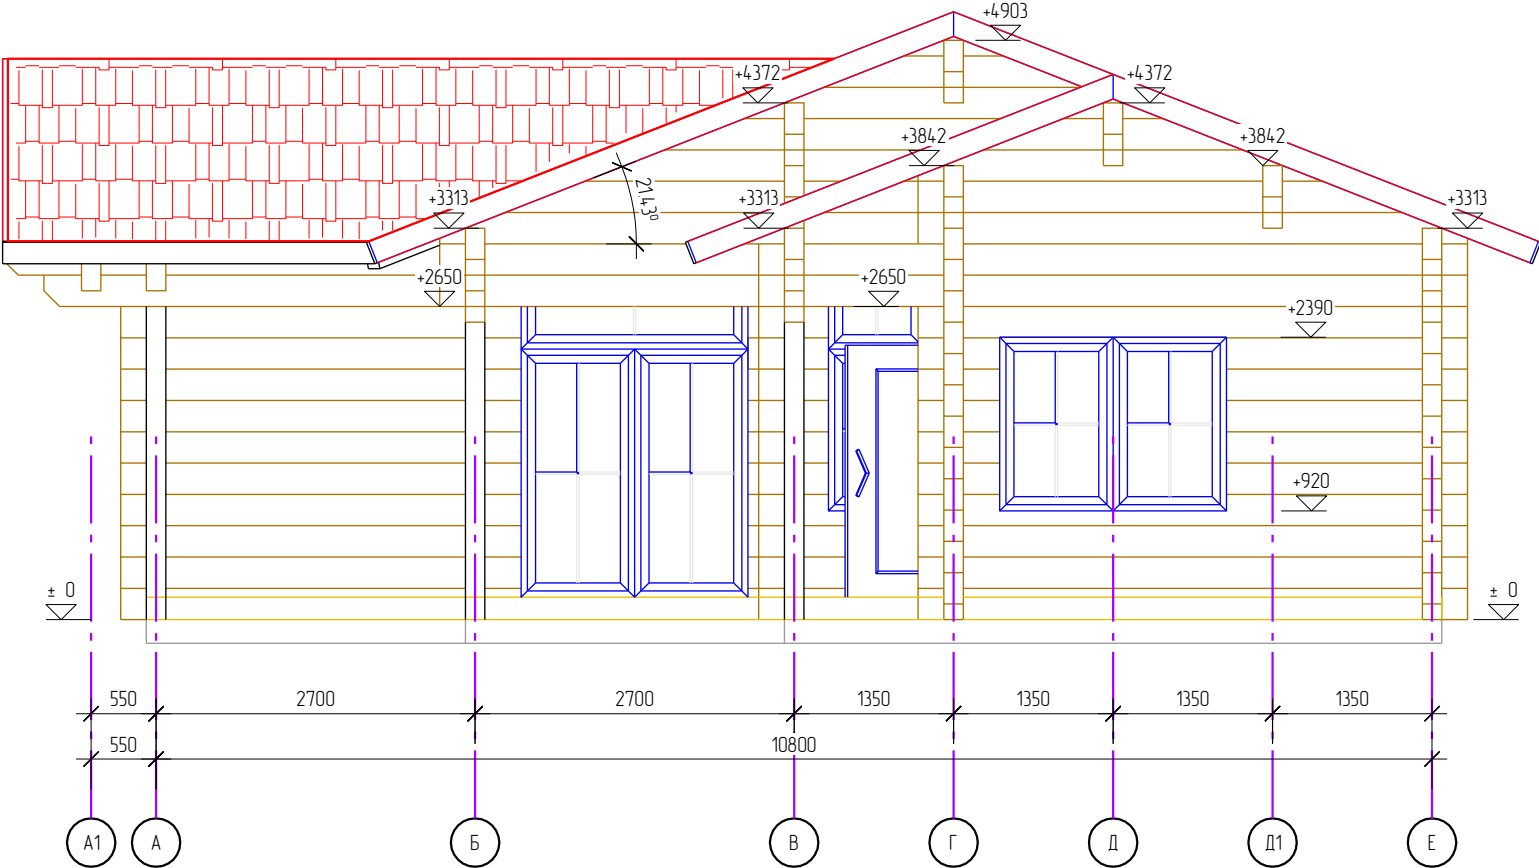

*Размеры окон и дверей даны с учетом обсадной коробки
*По высоте оконные и дверные проемы дорабатываются по месту
*Габаритные размеры оконных и дверных проемов не являются руководством к их изготовлению

Проект	"Баня Чирков"	Фасады	
Заказчик:	Чирков В.В.	Подпись:	
Разработчик	ООО "Архольц Дом"	Подпись:	Дата:


Фасады

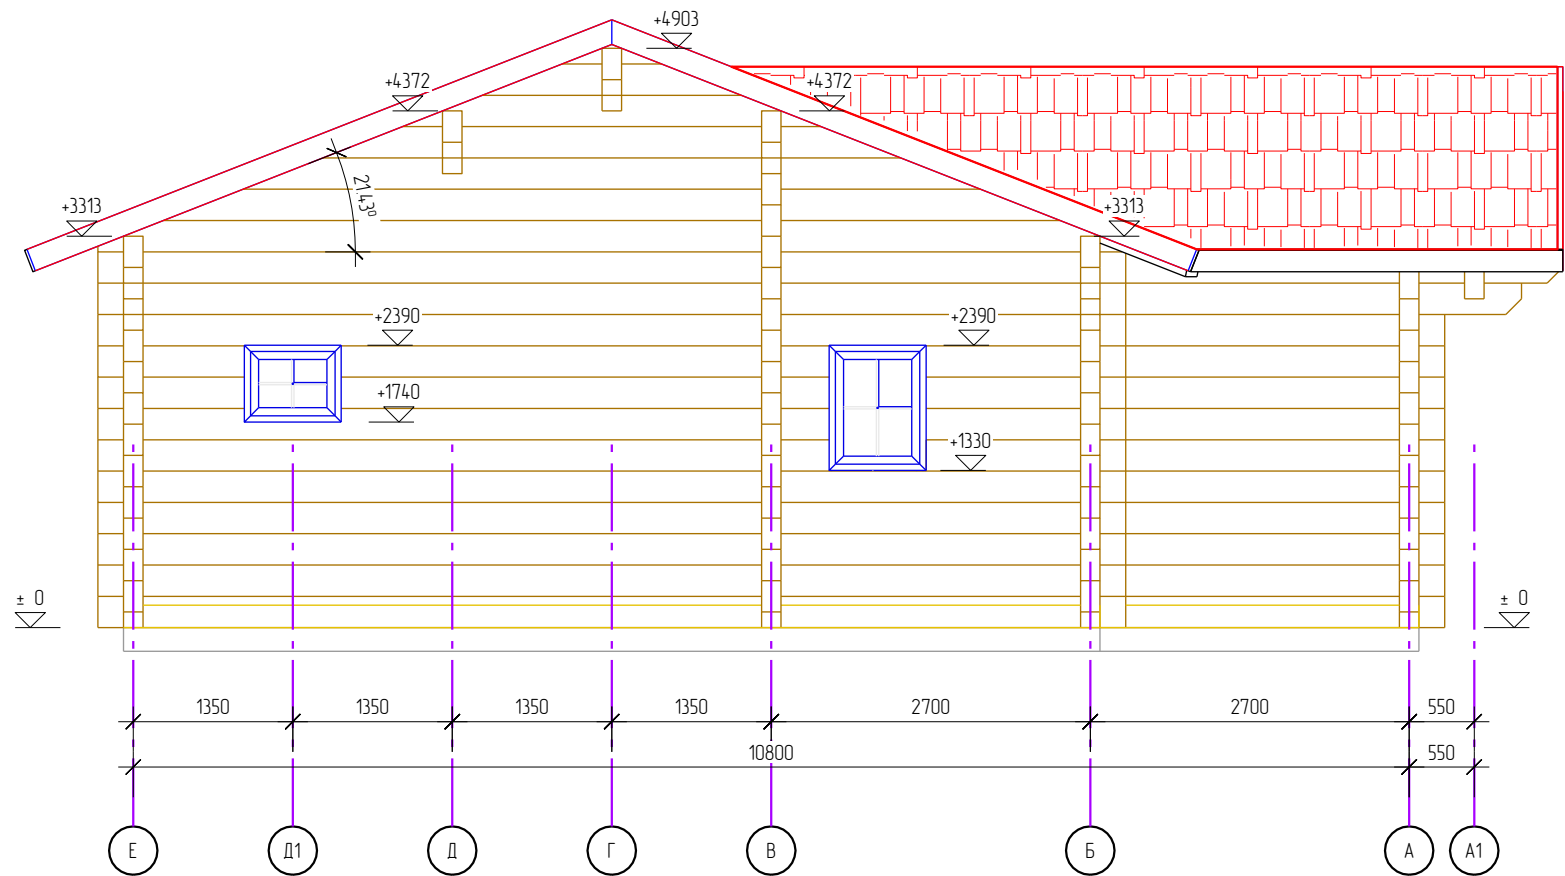

*Размеры окон и дверей даны с учетом обсадной коробки
*По высоте оконные и дверные проемы дорабатываются по месту
*Габаритные размеры оконных и дверных проемов не являются руководством к их изготовлению

Проект	"Баня Чирков"	Фасады	
Заказчик:	Чирков В.В.	Подпись:	
Разработчик	ООО "Архольц Дом"	Подпись:	Дата:

Фасады

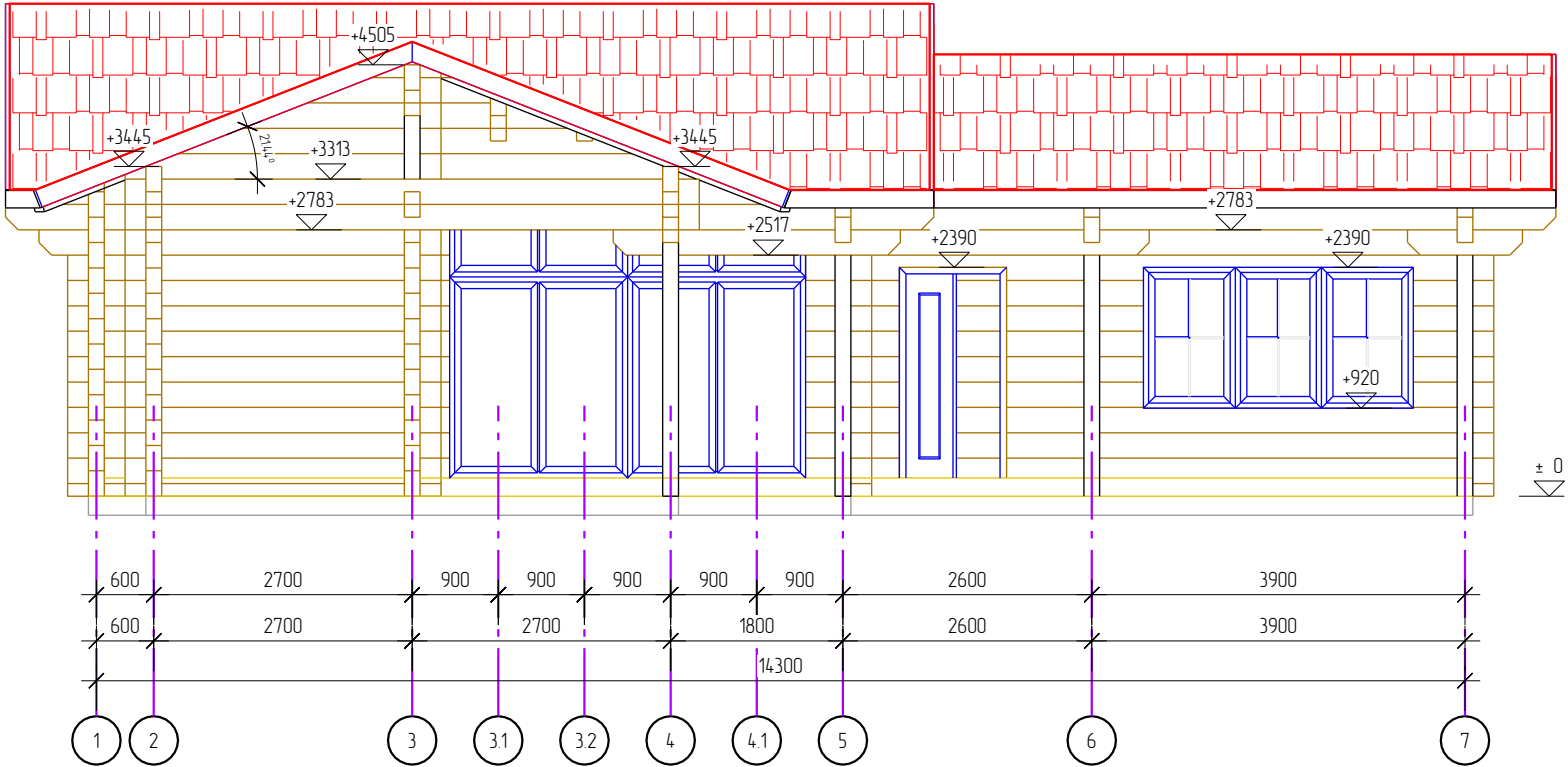


Взам. инв.н	
Подп. и дата	
Инв.н подл.	

*Размеры окон и дверей даны с учетом обсадной коробки
*По высоте оконные и дверные проемы дорабатываются по месту
*Габаритные размеры оконных и дверных проемов не являются руководством к их изготовлению

Проект	"Баня Чирков"	Фасады		
Заказчик:	Чирков В.В.	Подпись:		
Разработчик	ООО "Артхолц Дом"	Подпись:		Дата:

Фасады

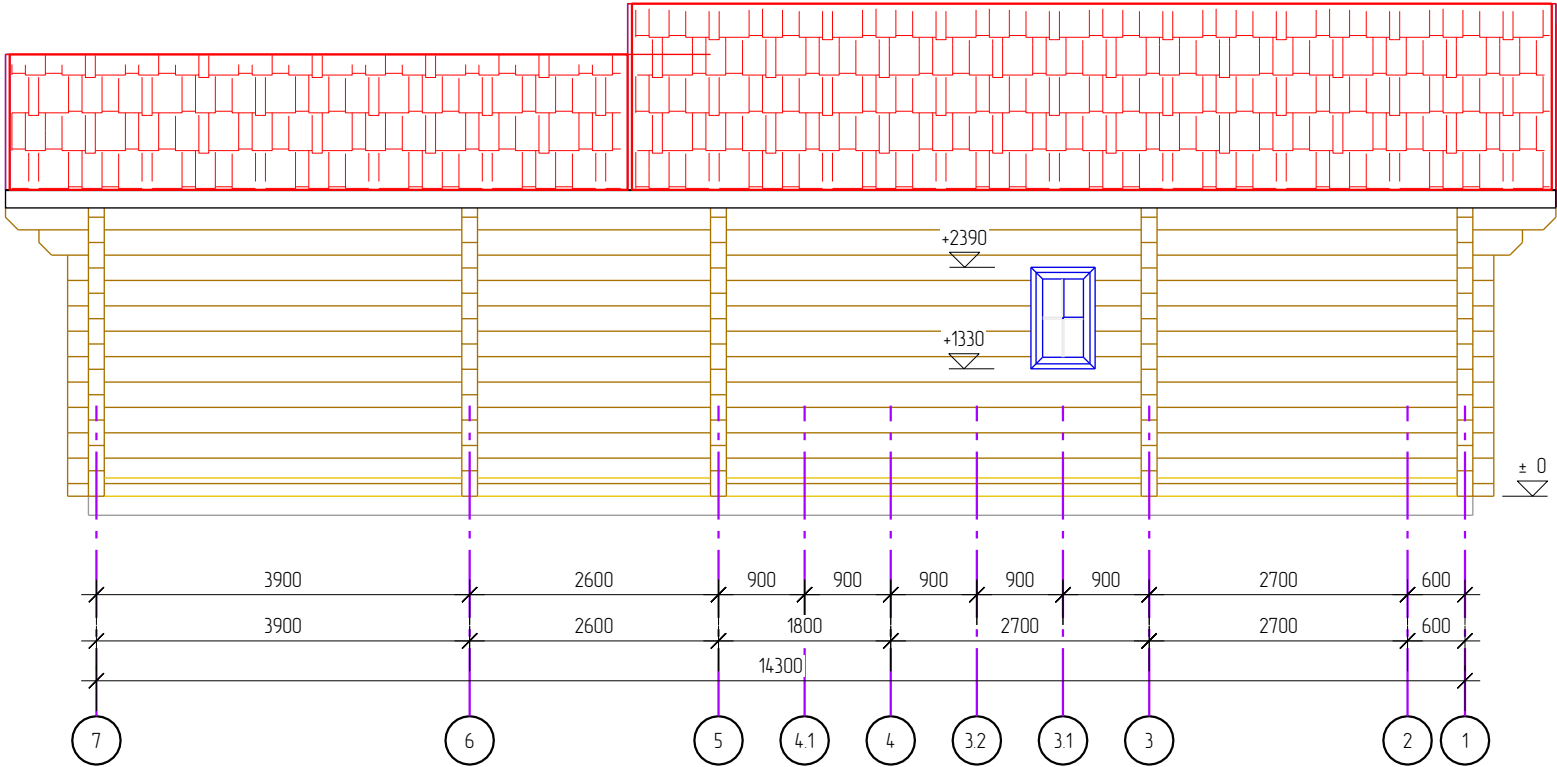


Взам. инв.Н	
Подп. и дата	
Инв.Н подл.	

*Размеры окон и дверей даны с учетом обсадной коробки
*По высоте оконные и дверные проемы дорабатываются по месту
*Габаритные размеры оконных и дверных проемов не являются руководством к их изготовлению

Проект	"Баня Чирков"	Фасады		
Заказчик:	Чирков В.В.	Подпись:		
Разработчик	ООО "Артхольц Дом"	Подпись:		Дата:


АксонOMETрические виды

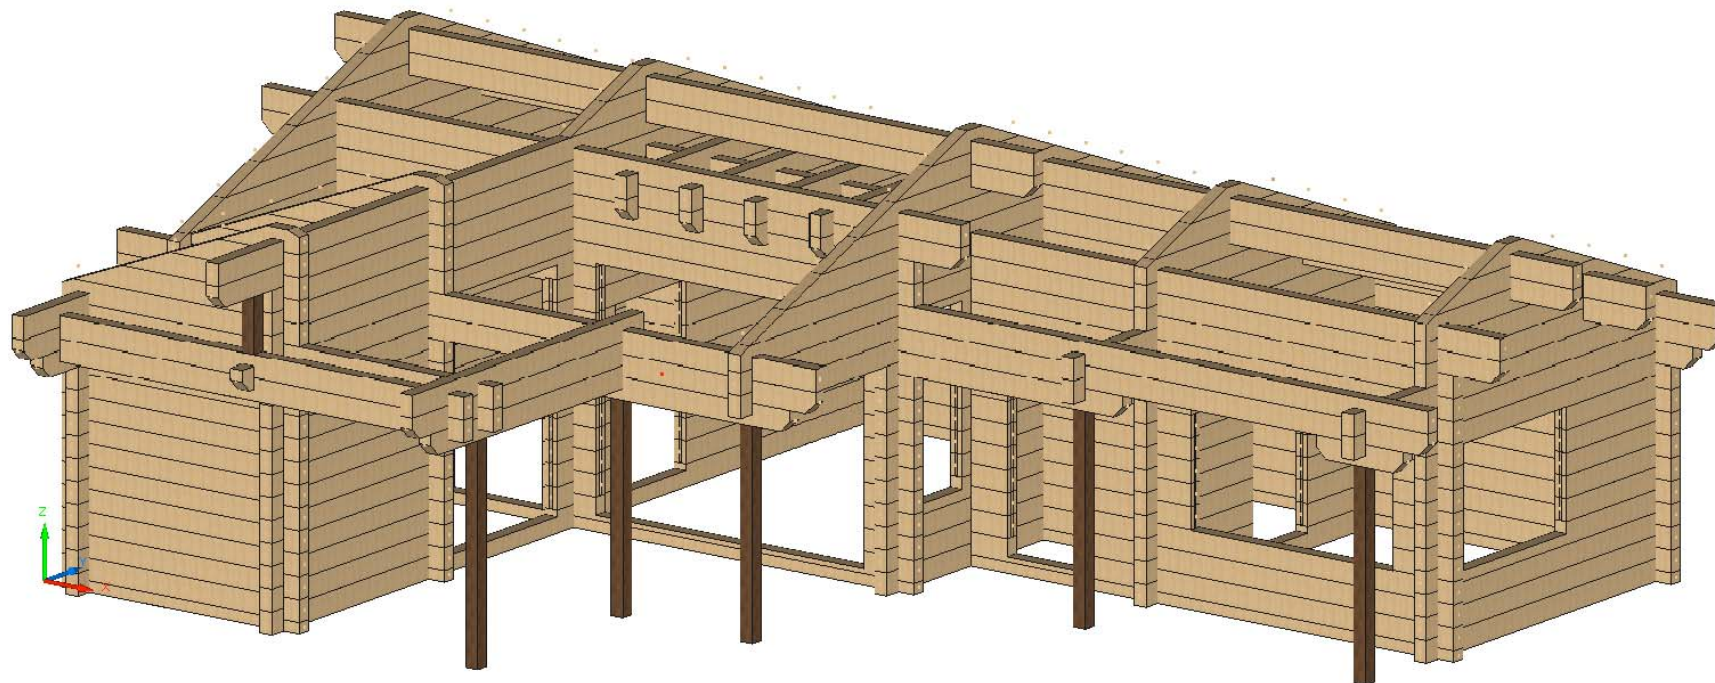

Исполн. подл.	Взам. инж.Н
Подп. и дата	

Проект	"Баня Чирков"	АксонOMETрические виды		
Заказчик:	Чирков В.В.	Подпись:		
Разработчик	ООО "Архольц Дом"	Подпись:		Дата:


АксонOMETрические виды

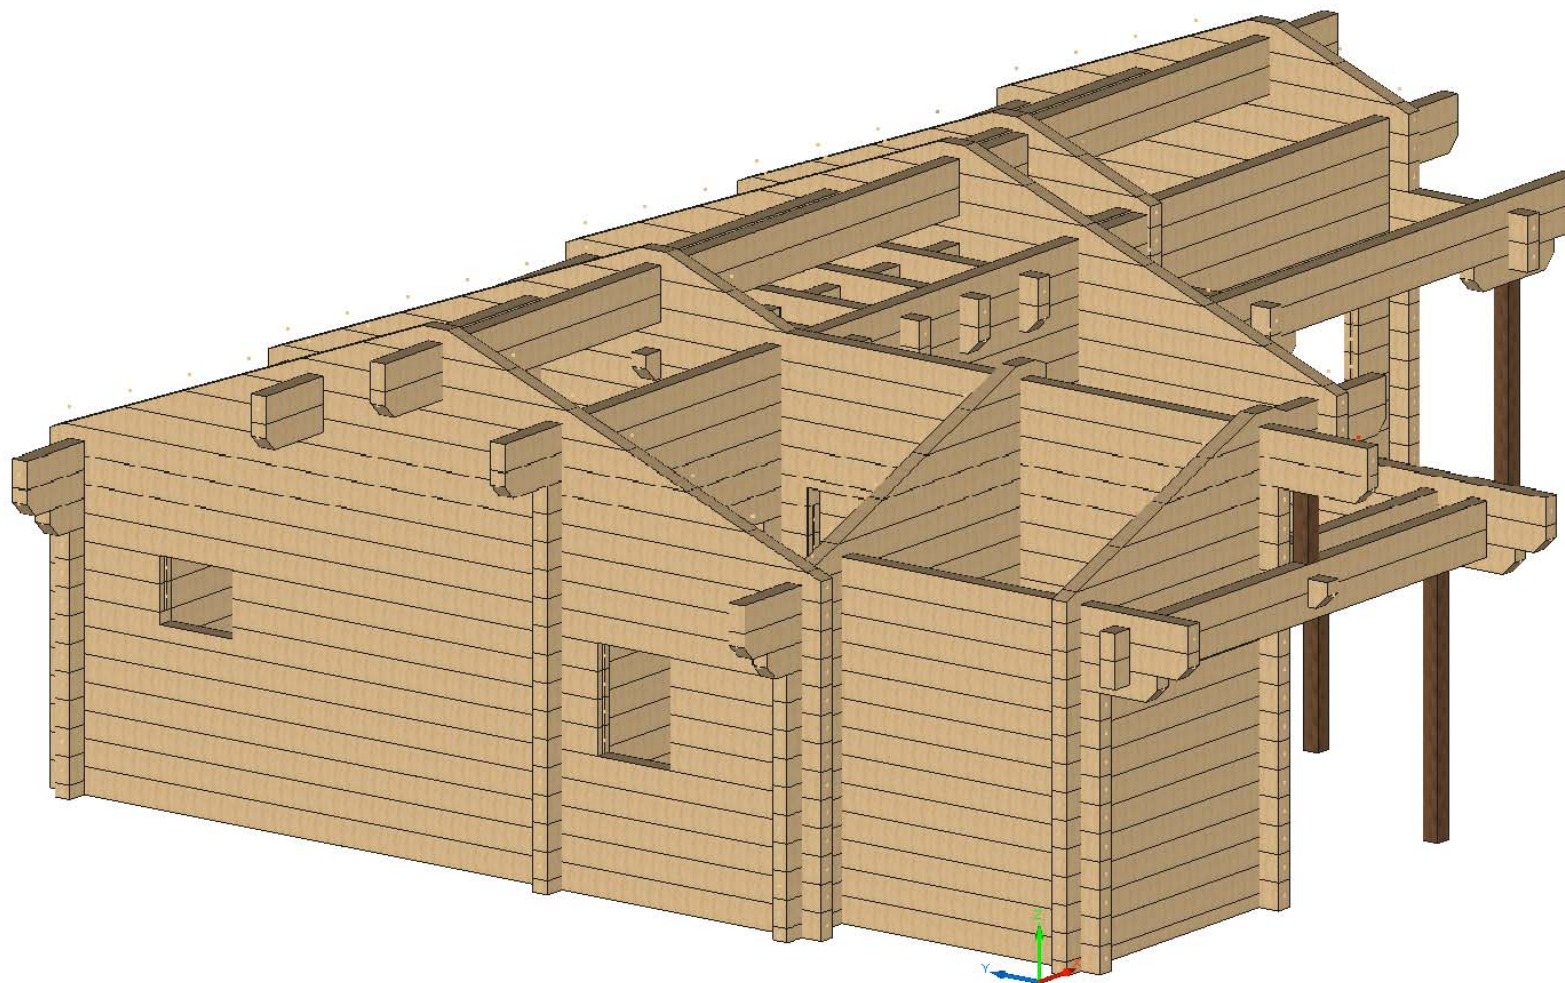

Исполн. подл.	Взам. инб.Н
Подп. и дата	

Проект	"Баня Чирков"	АксонOMETрические виды	
Заказчик:	Чирков В.В.	Подпись:	
Разработчик	ООО "Артхольц Дом"	Подпись:	Дата:


АксонOMETрические виды

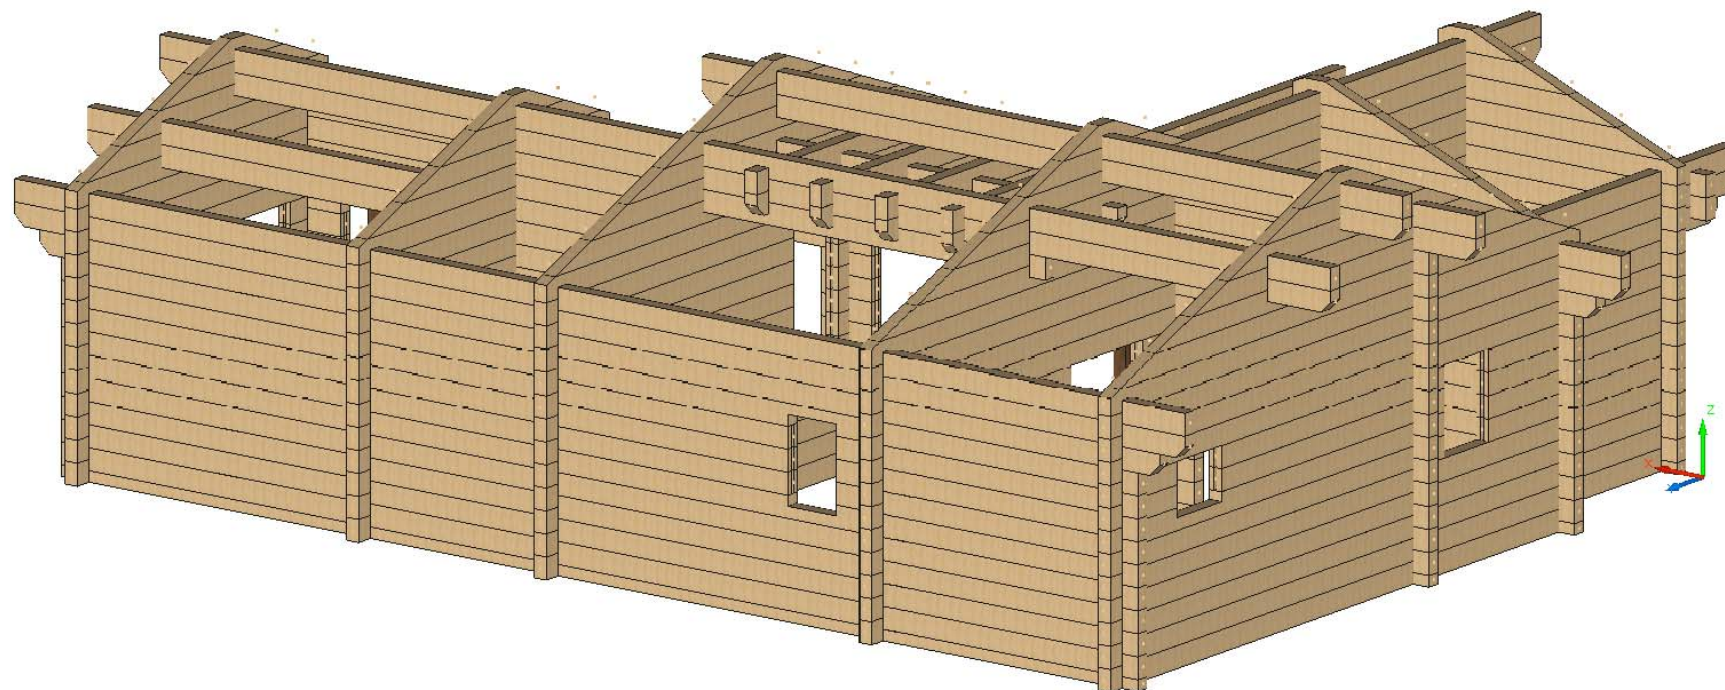

Инв. подл.	Подп. и дата	Взам. инв.Н

Проект	"Баня Чирков"	АксонOMETрические виды		
Заказчик:	Чирков В.В.	Подпись:		
Разработчик	ООО "Архольц Дом"	Подпись:		Дата:


АксонOMETрические виды

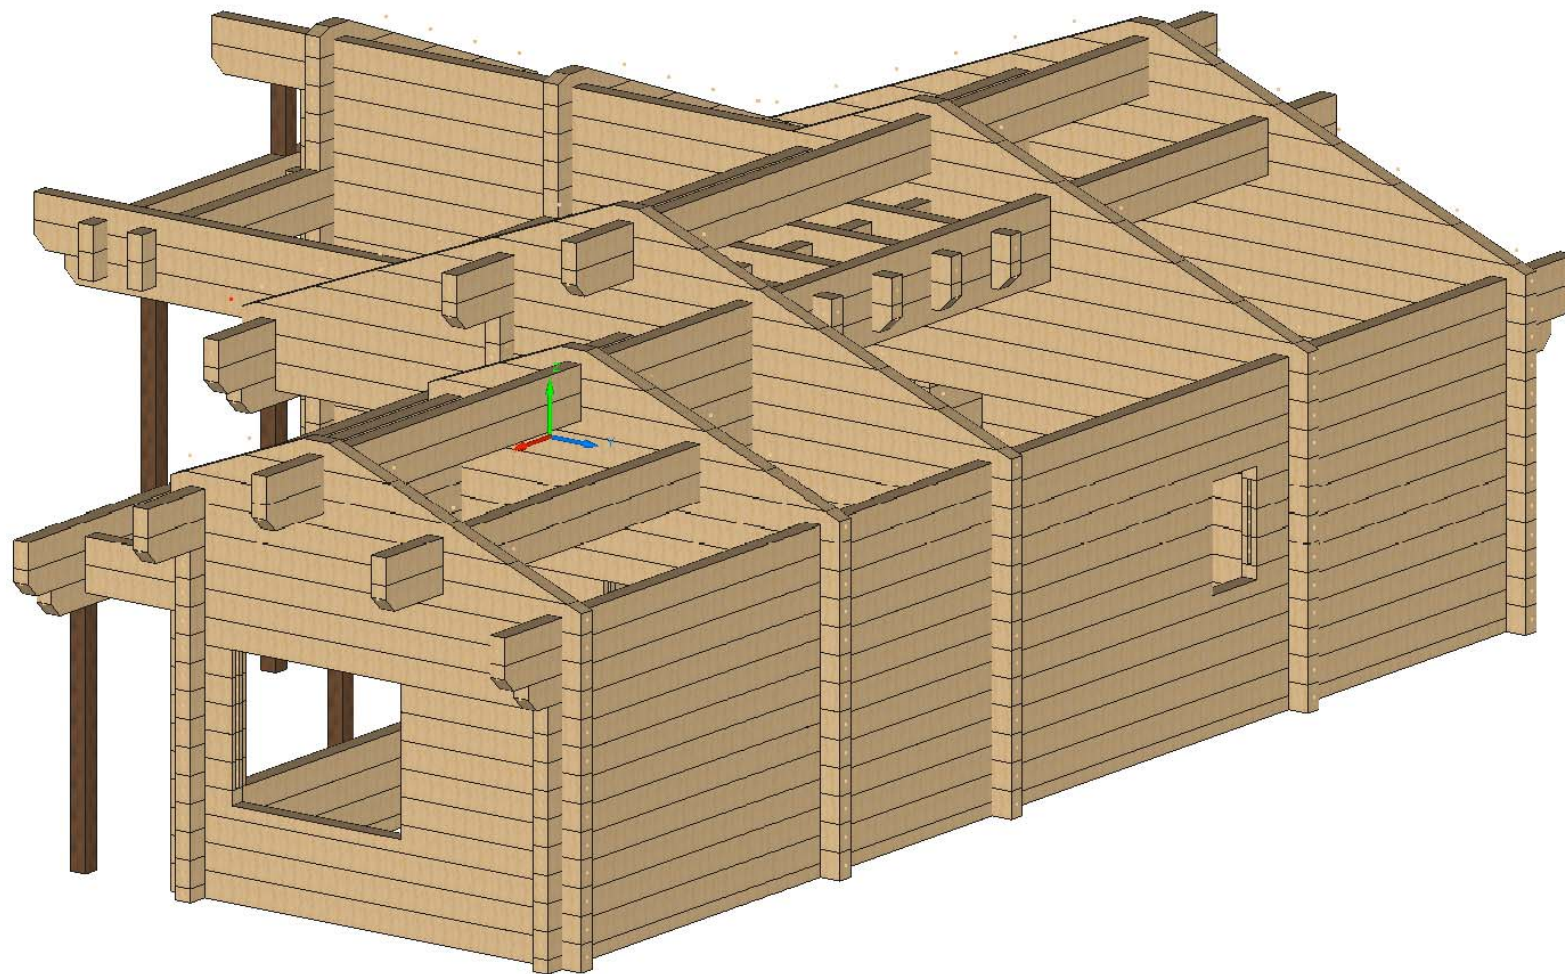


Исполн. подл.	Взам. инб.Н
Подп. и дата	

Проект	"Баня Чирков"	АксонOMETрические виды		
Заказчик:	Чирков В.В.	Подпись:		
Разработчик	ООО "Архольц Дом"	Подпись:		Дата:


Стена по оси 1

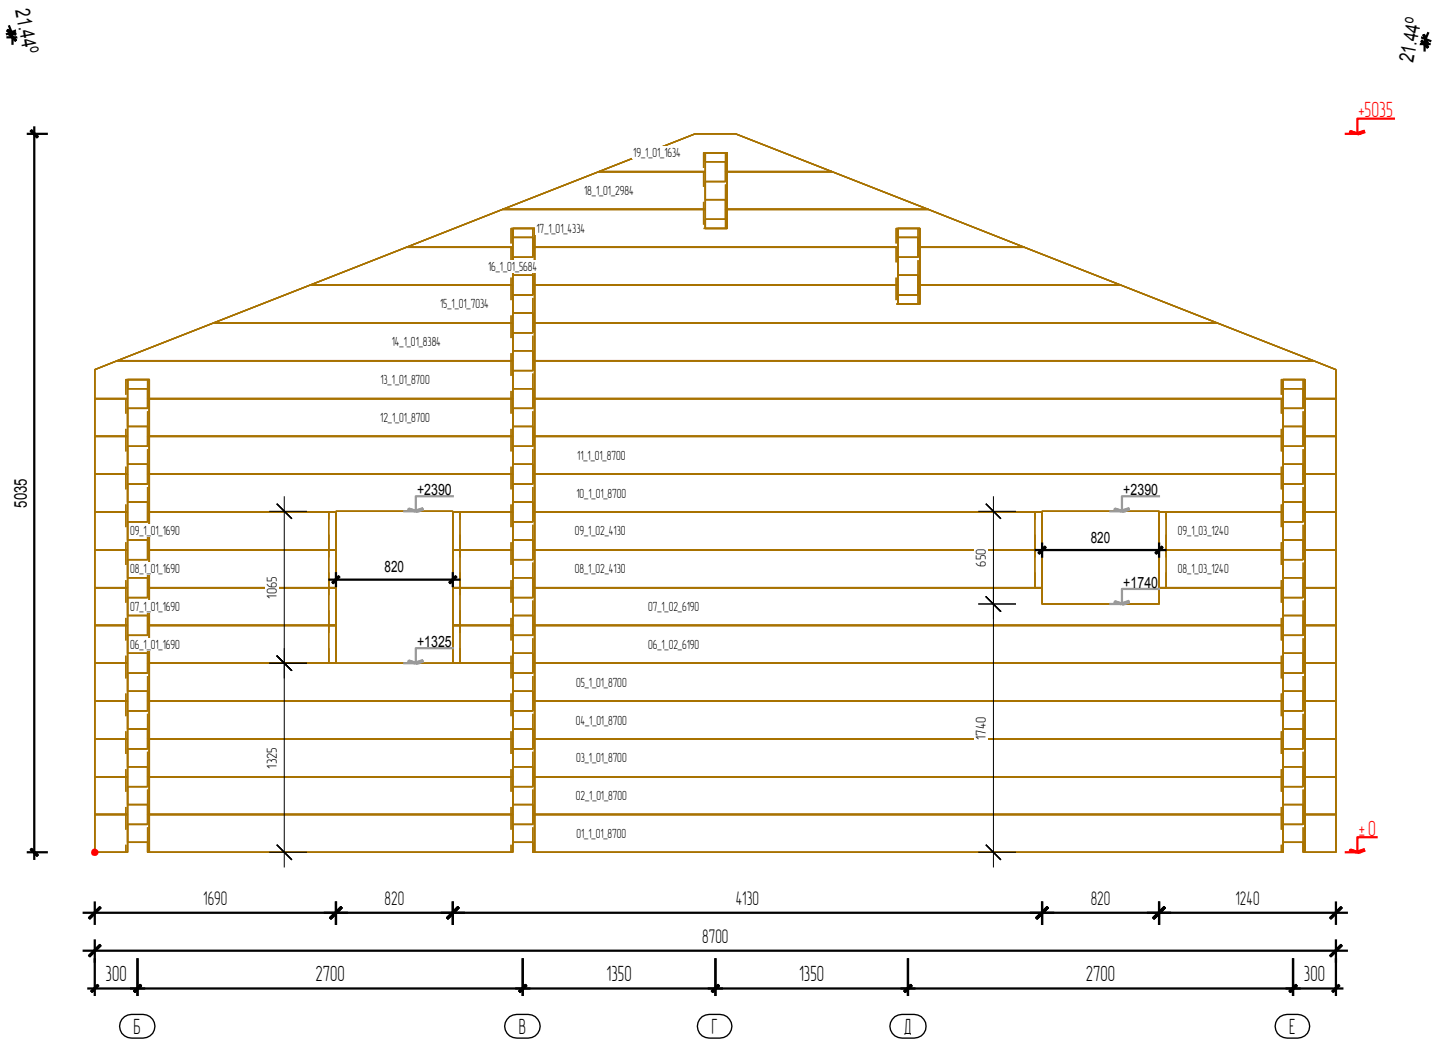

План этажа

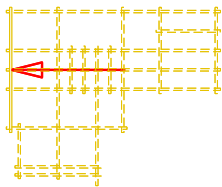

АксонOMETрическое изображение стены

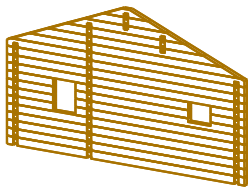


*В деталях длиной менее 500 мм паз под обсадной брус
выбирается на объекте
*Отверстия под нагель и шпильки сверлятся на объекте


- Электрика
- Нагель
- Шпилька

Проект	"Баня Чирков"	Стена по оси 1		
Заказчик:	Чирков В.В.	Брус:	275 h x 165mm	
Разработчик		Подпись:		Дата:


Стена по оси 2

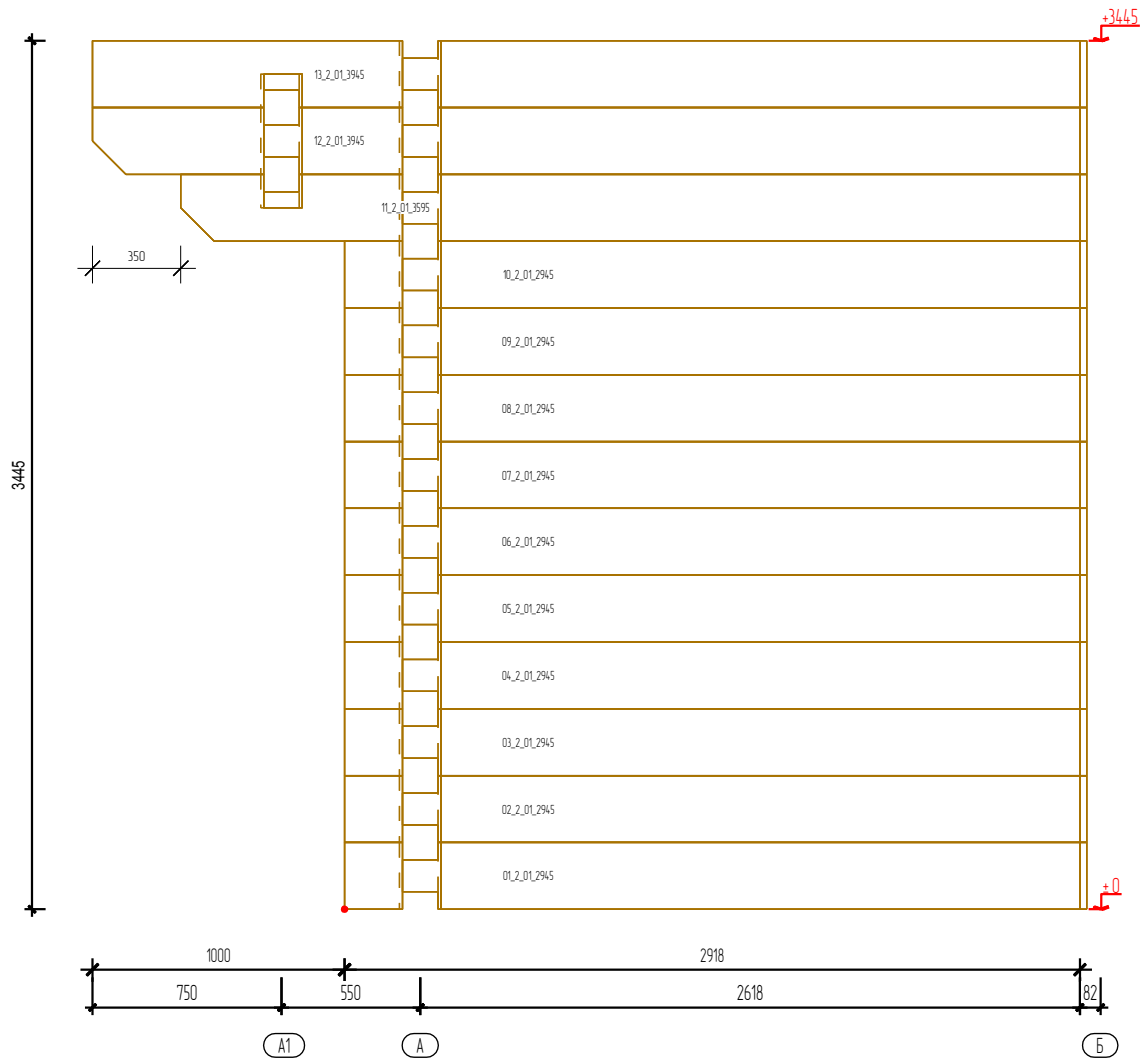

План этажа

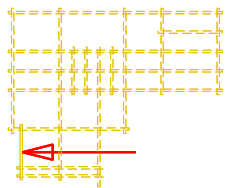

АксонOMETрическое изображение стены

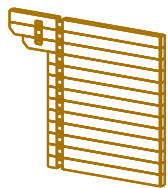


*В деталях длиной менее 500 мм паз под обсадной друсак
выбирается на объекте
*Отверстия под нагель и шпильки сверлятся на объекте

- Электрика
- Нагель
- Шпилька


Инв.№ подл.	Подп. и дата	Взам. инв.№

Проект	"Баня Чирков"	Стена по оси 2		
Заказчик:	Чирков В.В.	Брус:	275 h x 165mm	
Разработчик		Подпись:		Дата:


Стена по оси 3

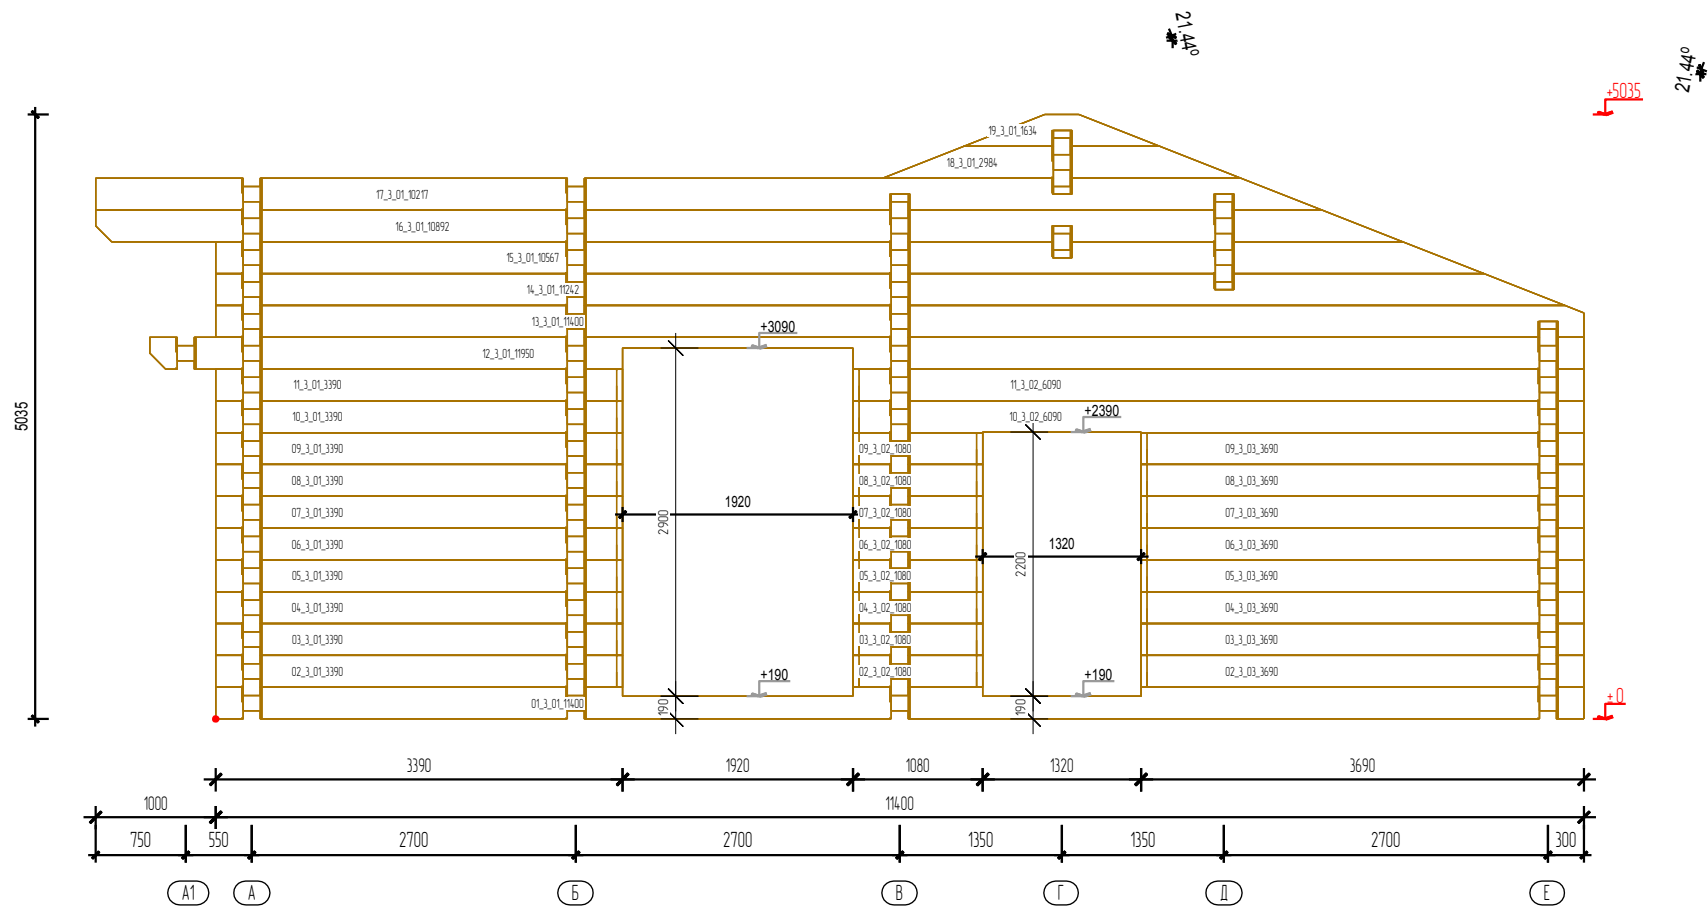

План этажа

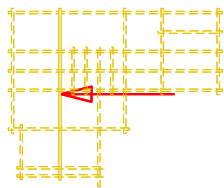

АксонOMETрическое изображение стены

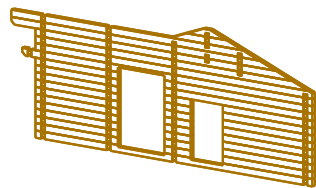

*В деталях длиной менее 500 мм паз под обсадной брусок
выбирается на объекте
*Отверстия под нагель и шпильки сверлятся на объекте

- Электрика
- Нагель
- Шпилька


Взам. инв. N

Подп. и дата


Инв. N подл.

Проект	"Баня Чирков"	Стена по оси 3		
Заказчик:	Чирков В.В.	Брус:	275 h x 165mm	
Разработчик		Подпись:	Дата:	


Стена по оси 3.1

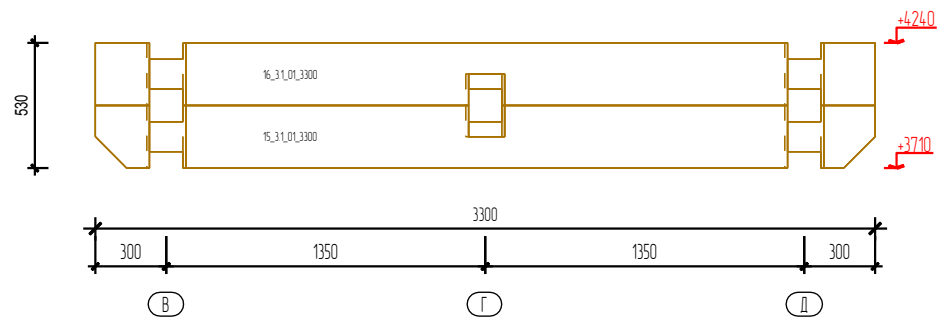

План этажа

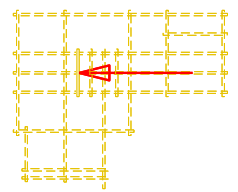

АксонOMETрическое изображение стены

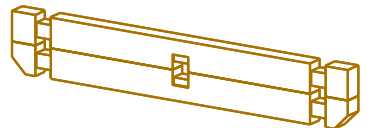


*В деталях длиной менее 500 мм паз под обсадной друсак
выбирается на объекте
*Отверстия под нагель и шпильки сверлятся на объекте


- Электрика
- Нагель
- Шпилька

Проект	"Баня Чирков"	Стена по оси 3.1		
Заказчик:	Чирков В.В.	Брус:	275 h x 165mm	
Разработчик		Подпись:		Дата:


Стена по оси 3.2

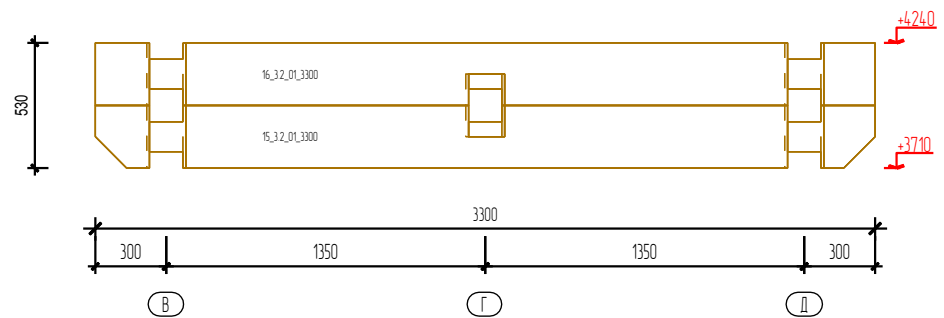

План этажа

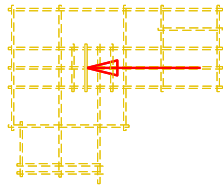

АксонOMETрическое изображение стены

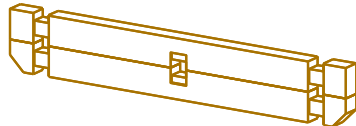


*В деталях длиной менее 500 мм паз под обсадной друсак
выбирается на объекте
*Отверстия под нагель и шпильки сверлятся на объекте


- Электрика
- Нагель
- Шпилька

Проект	"Баня Чирков"	Стена по оси 3.2		
Заказчик:	Чирков В.В.	Брус:	275 h x 165mm	
Разработчик		Подпись:		Дата:


Стена по оси 4

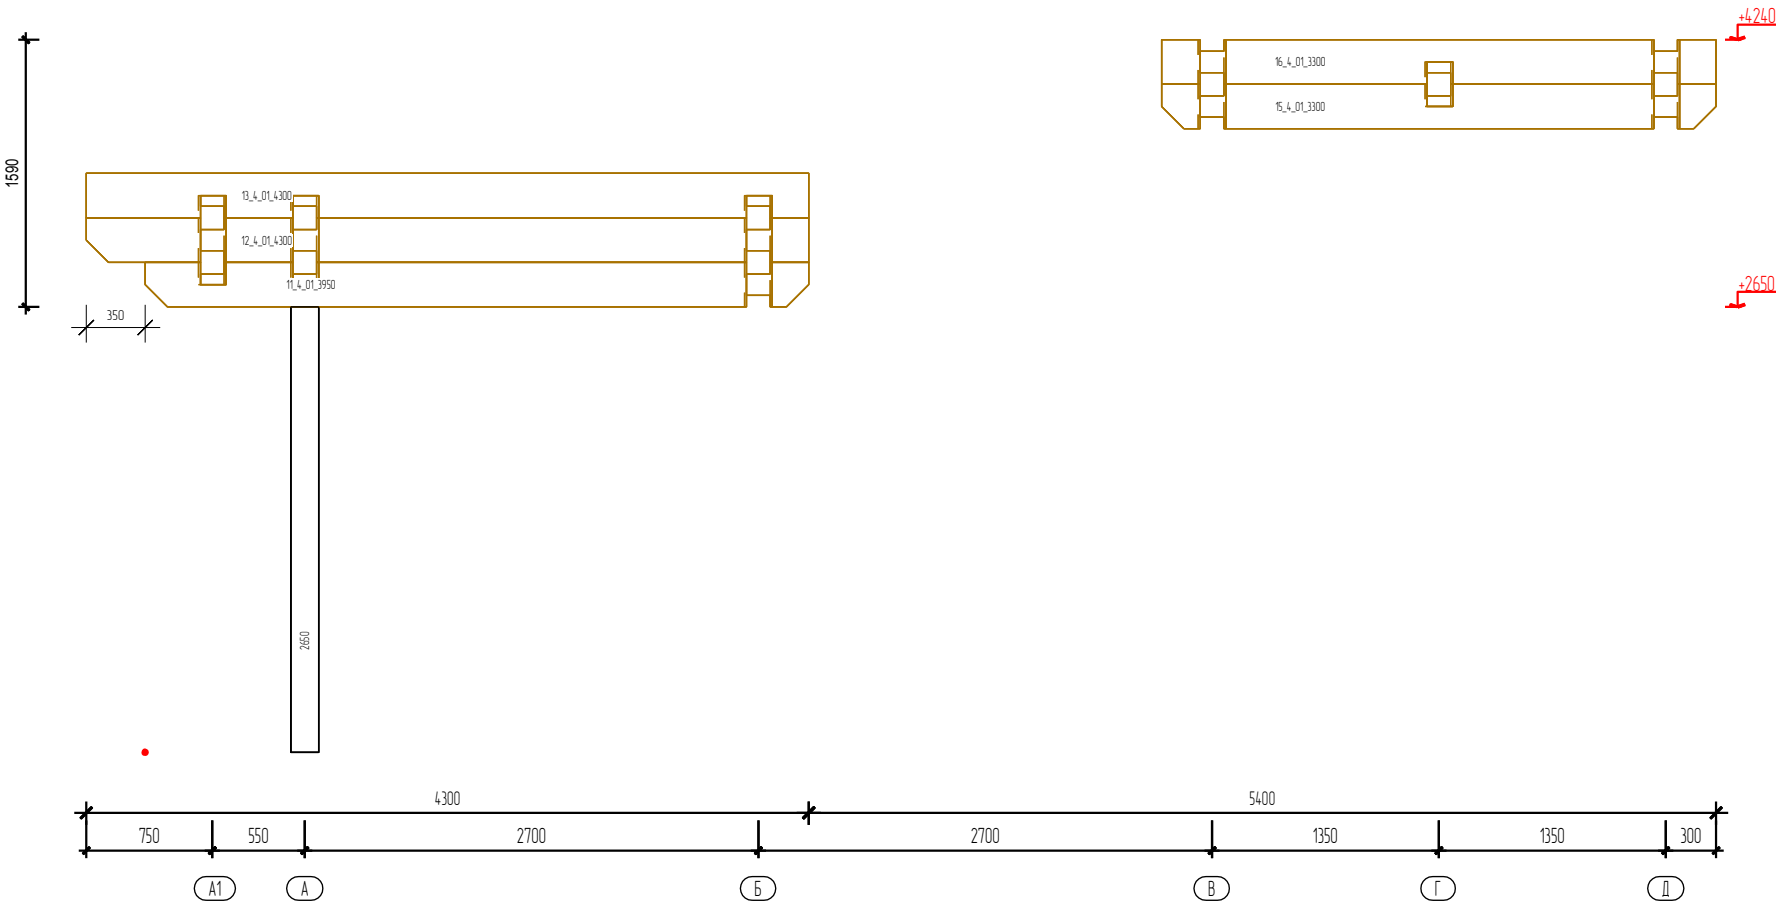

План этажа

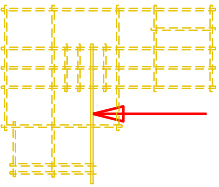

АксонOMETрическое изображение стены

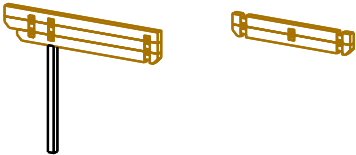


*В деталях длиной менее 500 мм паз под обсадной друсок
выбирается на объекте
*Отверстия под нагель и шпильки сверлятся на объекте


- Электрика
- Нагель
- Шпилька

Проект	"Баня Чирков"	Стена по оси 4		
Заказчик:	Чирков В.В.	Брус:	275 h x 165mm	
Разработчик		Подпись:		Дата:


Стена по оси 4.1

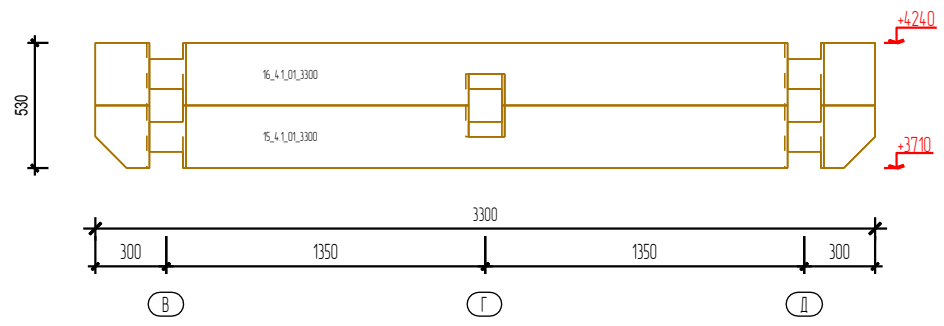

План этажа

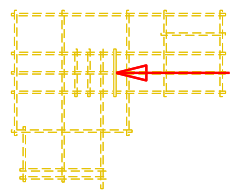

АксонOMETрическое изображение стены

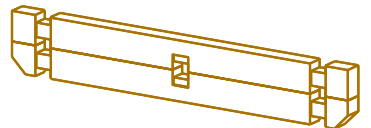


*В деталях длиной менее 500 мм паз под обсадной друсак
выбирается на объекте
*Отверстия под нагель и шпильки сверлятся на объекте


- Электрика
- Нагель
- Шпилька

Проект	"Баня Чирков"	Стена по оси 4.1		
Заказчик:	Чирков В.В.	Брус:	275 h x 165mm	
Разработчик		Подпись:		Дата:


Стена по оси 5

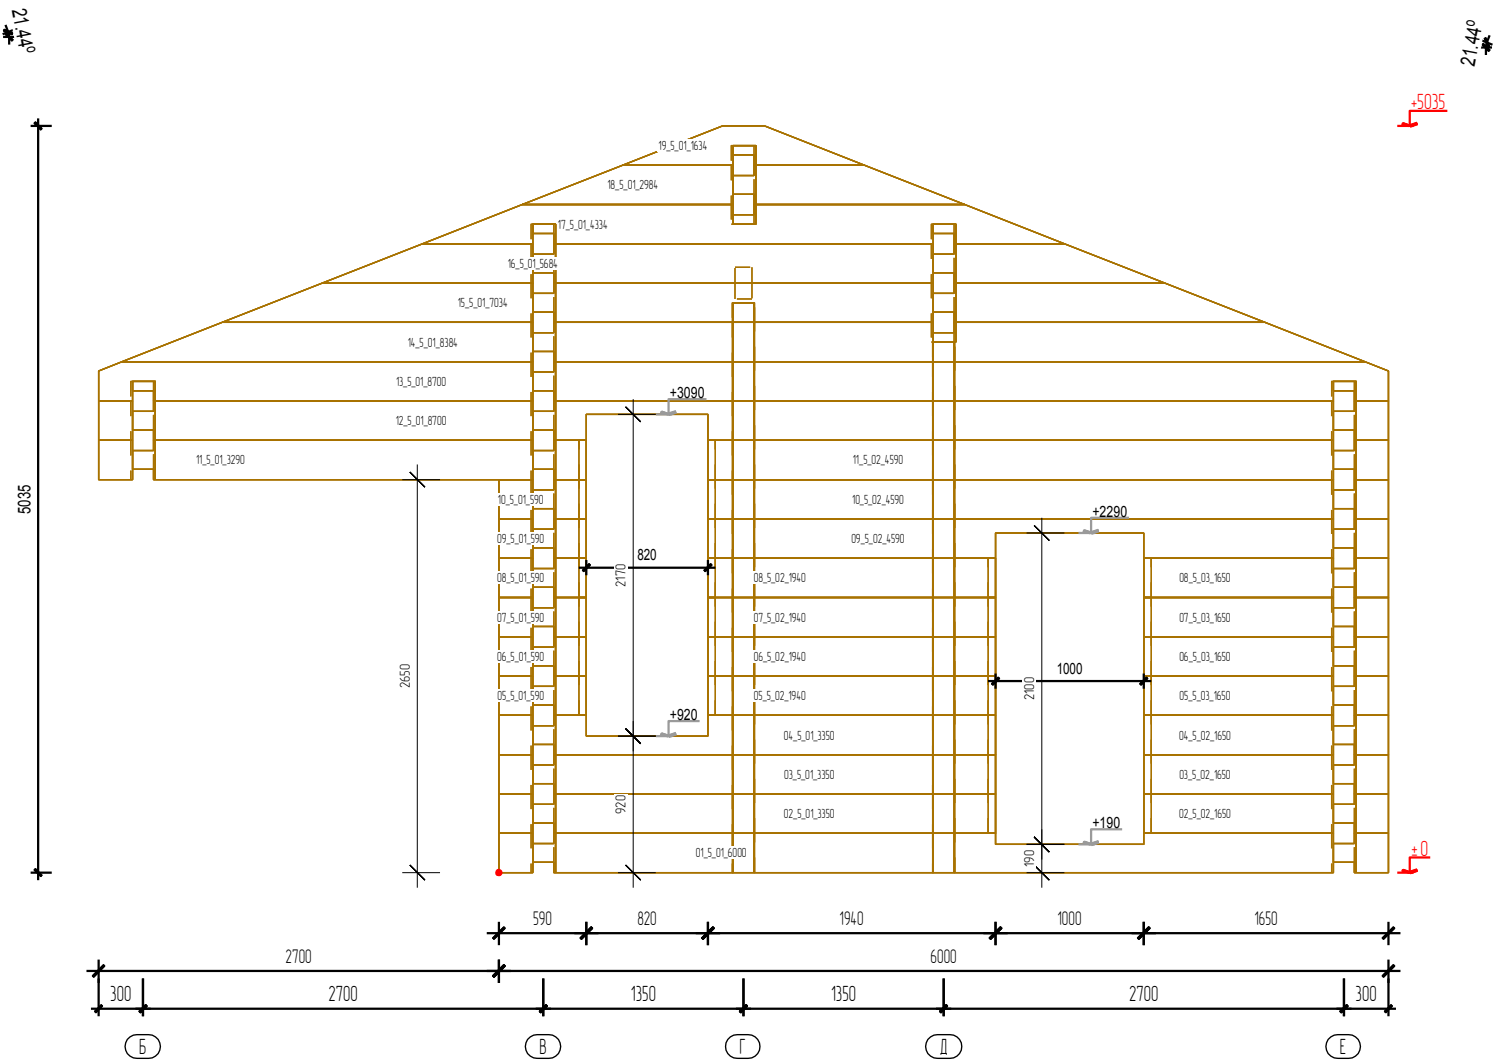

План этажа

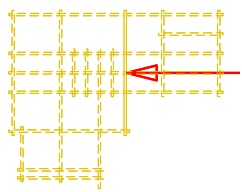

Аксонетрическое изображение стены

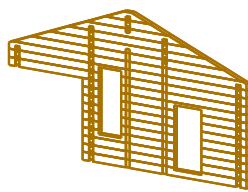


*В деталях длиной менее 500 мм паз под обсадной брусок выбирается на объекте
*Отверстия под нагель и шпильки сверлятся на объекте


- Электрика
- Нагель
- Шпилька

Проект	"Баня Чирков"	Стена по оси 5		
Заказчик:	Чирков В.В.	Брус:	275 h x 165mm	
Разработчик		Подпись:		Дата:


Стена по оси 6

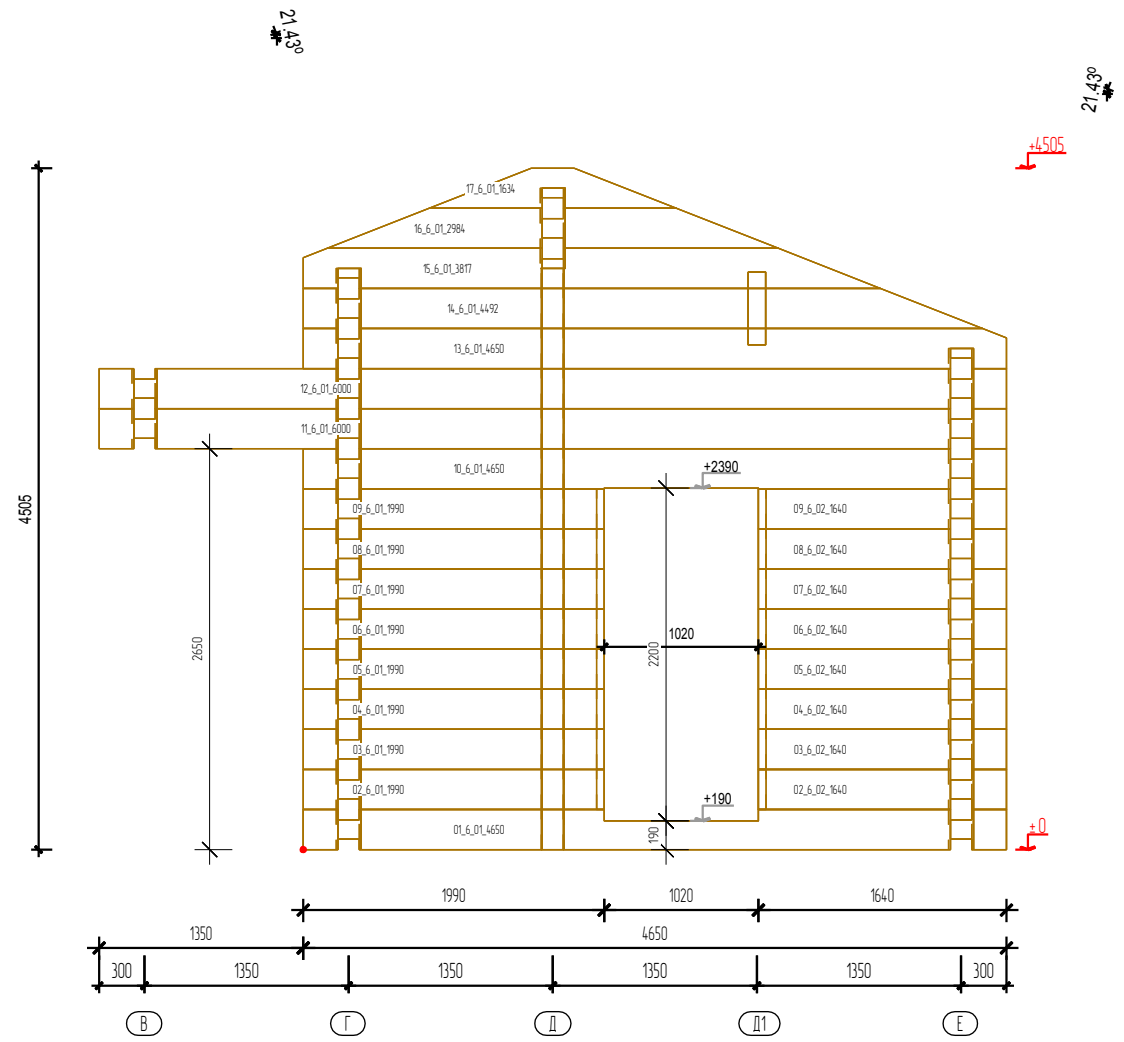

План этажа

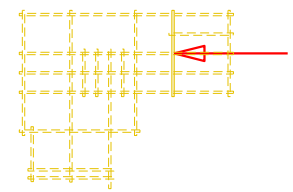

АксонOMETрическое изображение стены

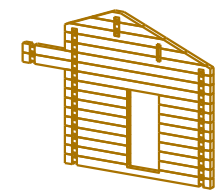


*В деталях длиной менее 500 мм паз под обсадной брусок выбирается на объекте

*Отверстия под нагель и шпильки сверлятся на объекте


- Электрика
- Нагель
- Шпилька

Проект	"Баня Чирков"	Стена по оси 6		
Заказчик:	Чирков В.В.	Брус:	275 h x 165mm	
Разработчик		Подпись:		Дата:


Стена по оси 7

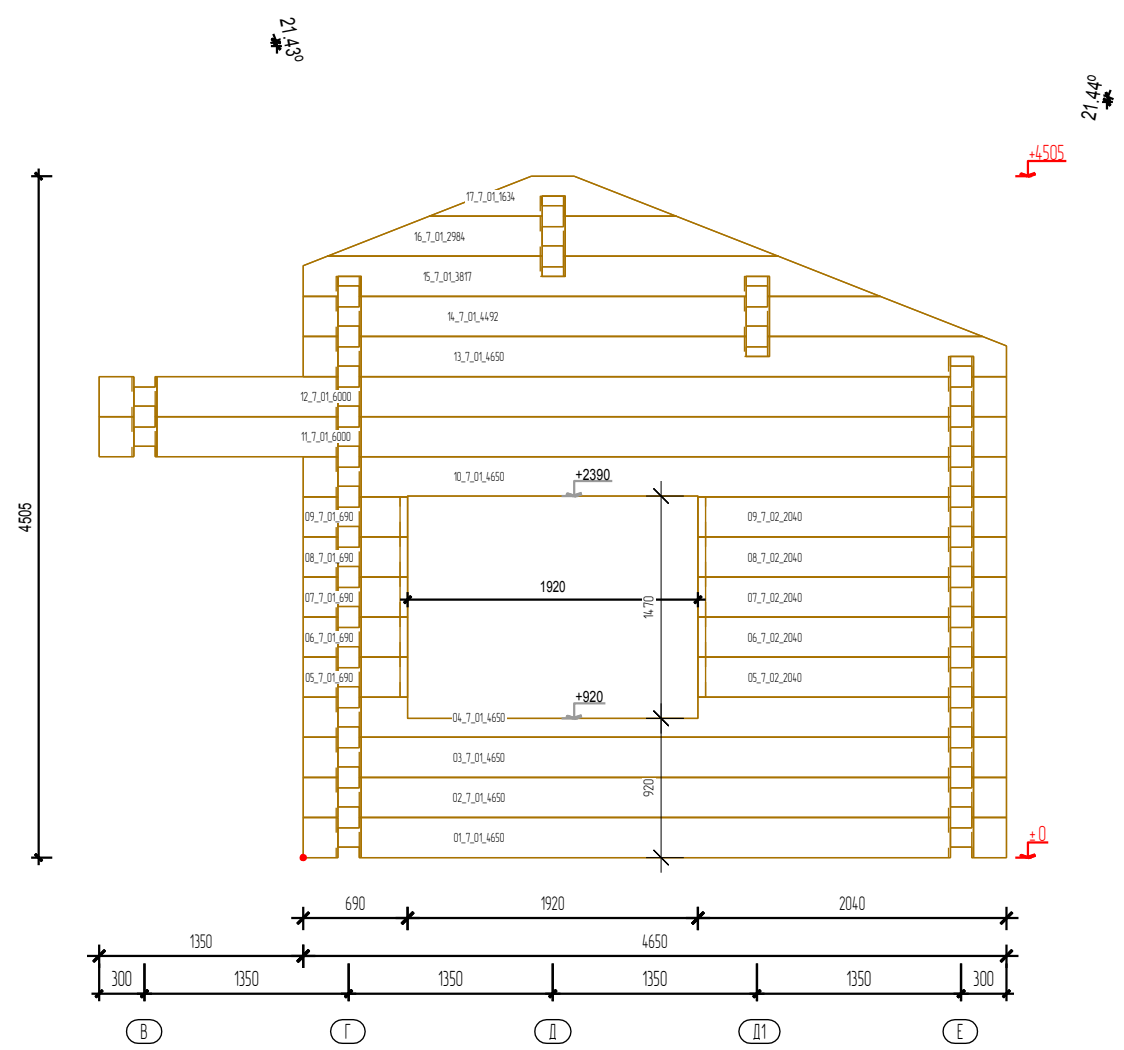

План этажа

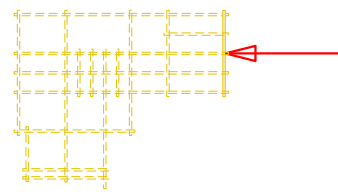

АксонOMETрическое изображение стены

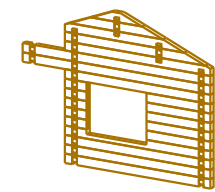


*В деталях длиной менее 500 мм паз под обсадной брусак
выбирается на объекте
*Отверстия под нагель и шпильки сверлятся на объекте


- Электрика
- Нагель
- Шпилька

Проект	"Баня Чирков"	Стена по оси 7		
Заказчик:	Чирков В.В.	Брус:	275 h x 165mm	
Разработчик		Подпись:		Дата:


Стена по оси А

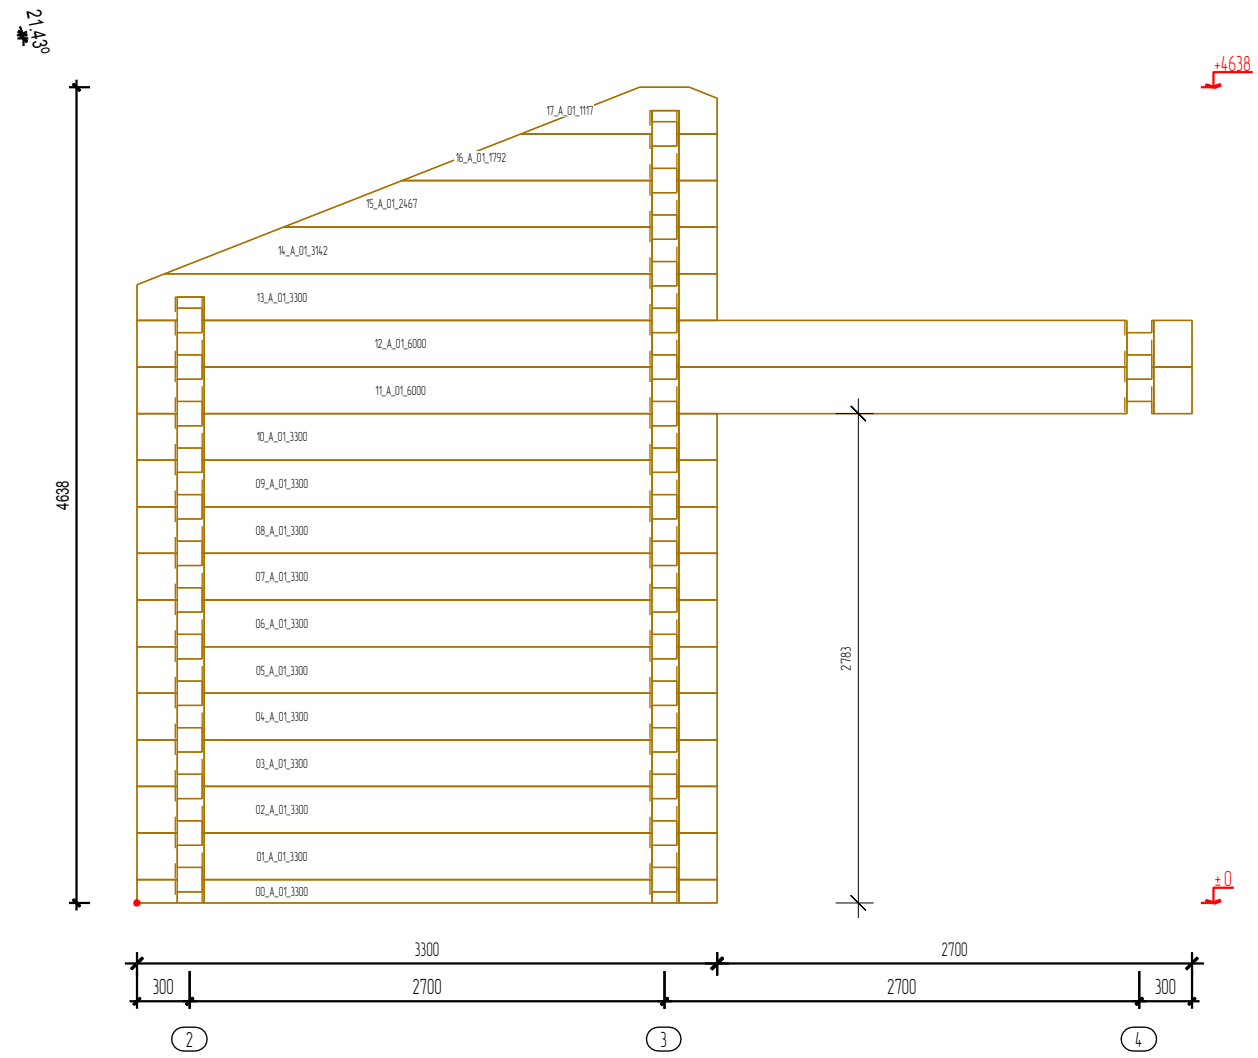

План этажа

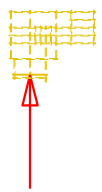

АксонOMETрическое изображение стены

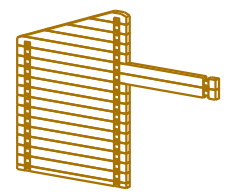


*В деталях длиной менее 500 мм паз под обсадной друсак
выбирается на объекте
*Отверстия под нагель и шпильки сверлятся на объекте

- Электрика
- Нагель
- Шпилька


Проект	"Баня Чирков"	Стена по оси А		
Заказчик:	Чирков В.В.	Брус:	275 h x 165mm	
Разработчик		Подпись:		Дата:

Инв.№ подл.	Подп. и дата	Взам. инв.№


Стена по оси А1

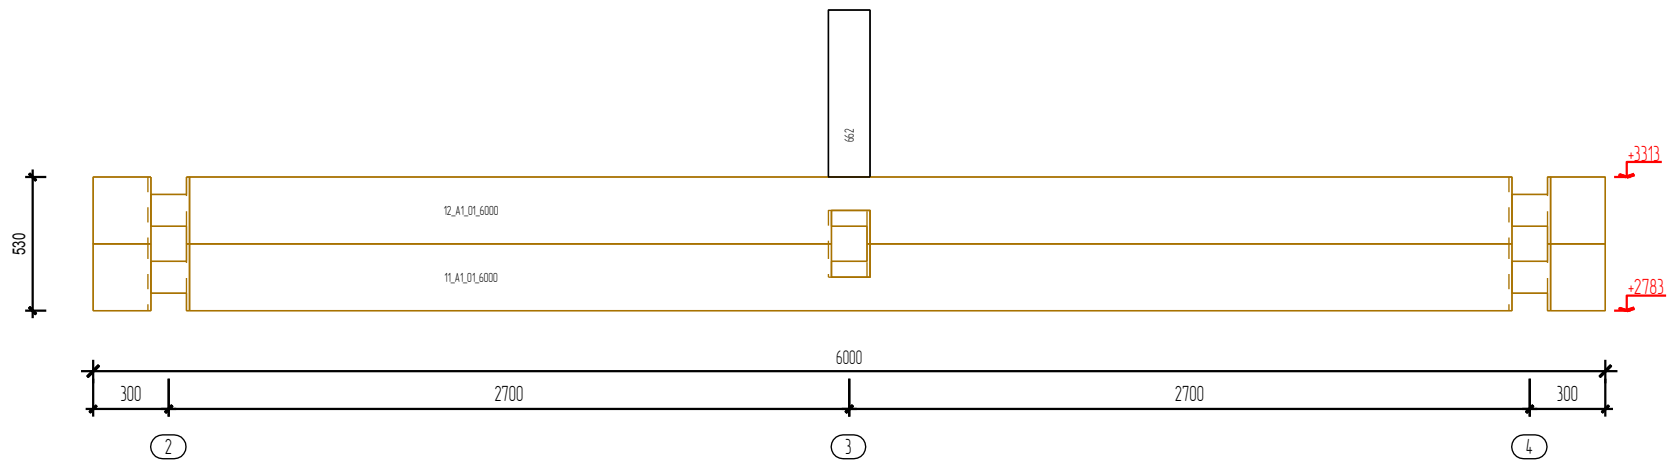

План этажа

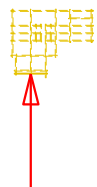

АксонOMETрическое изображение стены

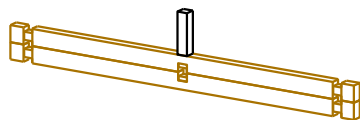


*В деталях длиной менее 500 мм паз под обсадной друсак
выбирается на объекте
*Отверстия под нагель и шпильки сверлятся на объекте

Электрика
Нагель
Шпилька


Инв.№ подл.	Подп. и дата	Взам. инв.№

Проект	"Баня Чирков"	Стена по оси А1		
Заказчик:	Чирков В.В.	Брус:	275 h x 165mm	
Разработчик		Подпись:		Дата:


Стена по оси Б

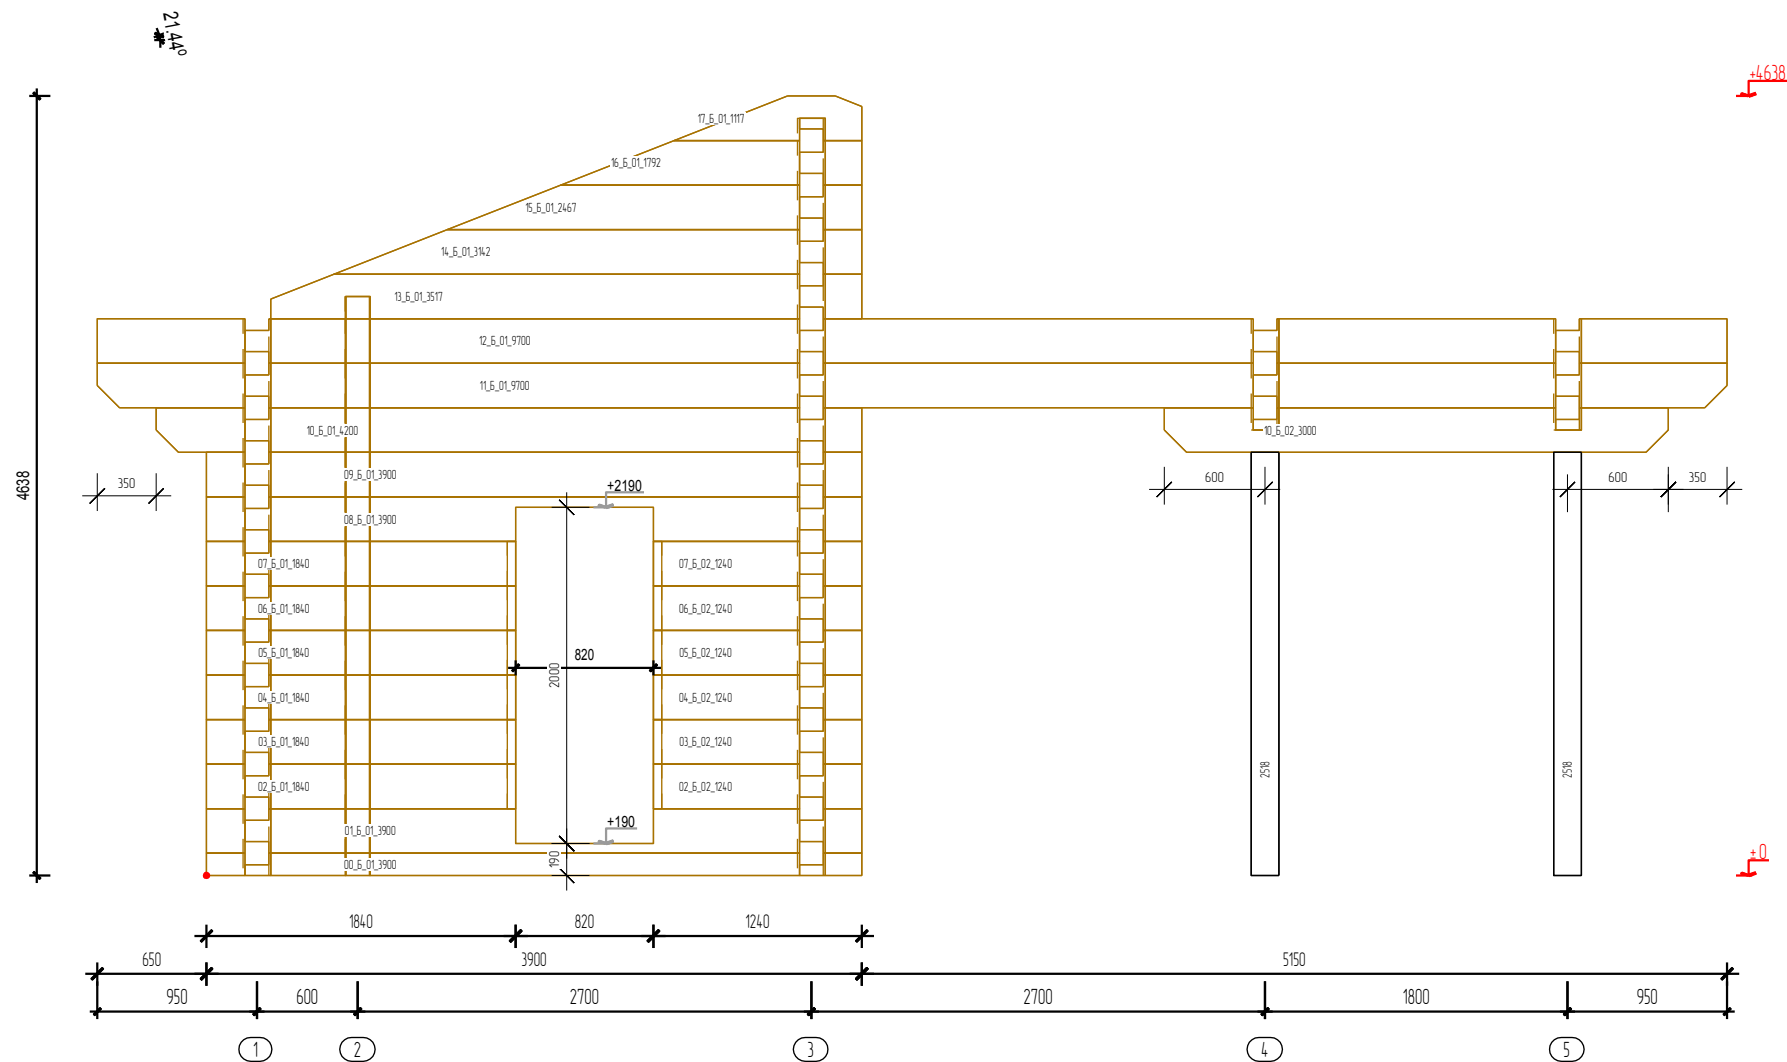

План этажа

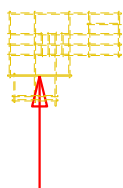

АксонOMETРИЧЕСКОЕ изображение стeны

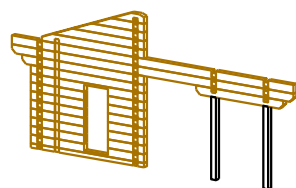

*В деталях длиной менее 500 мм паз под обсадной доской
выбирается на объекте

*Отверстия под нагеля и шпильки сверлятся на объекте

Электрика
Нагель
Шпилька


Проект	"Баня Чиркоў"	Стена по оси Б		
Заказчик:	Чиркоў В.В.	Брус:	275 h x 165mm	
Разработчик		Подпись:		Дата:

Взам. инв. N


Подп. и дата

Инв. № подл.


Стена по оси В

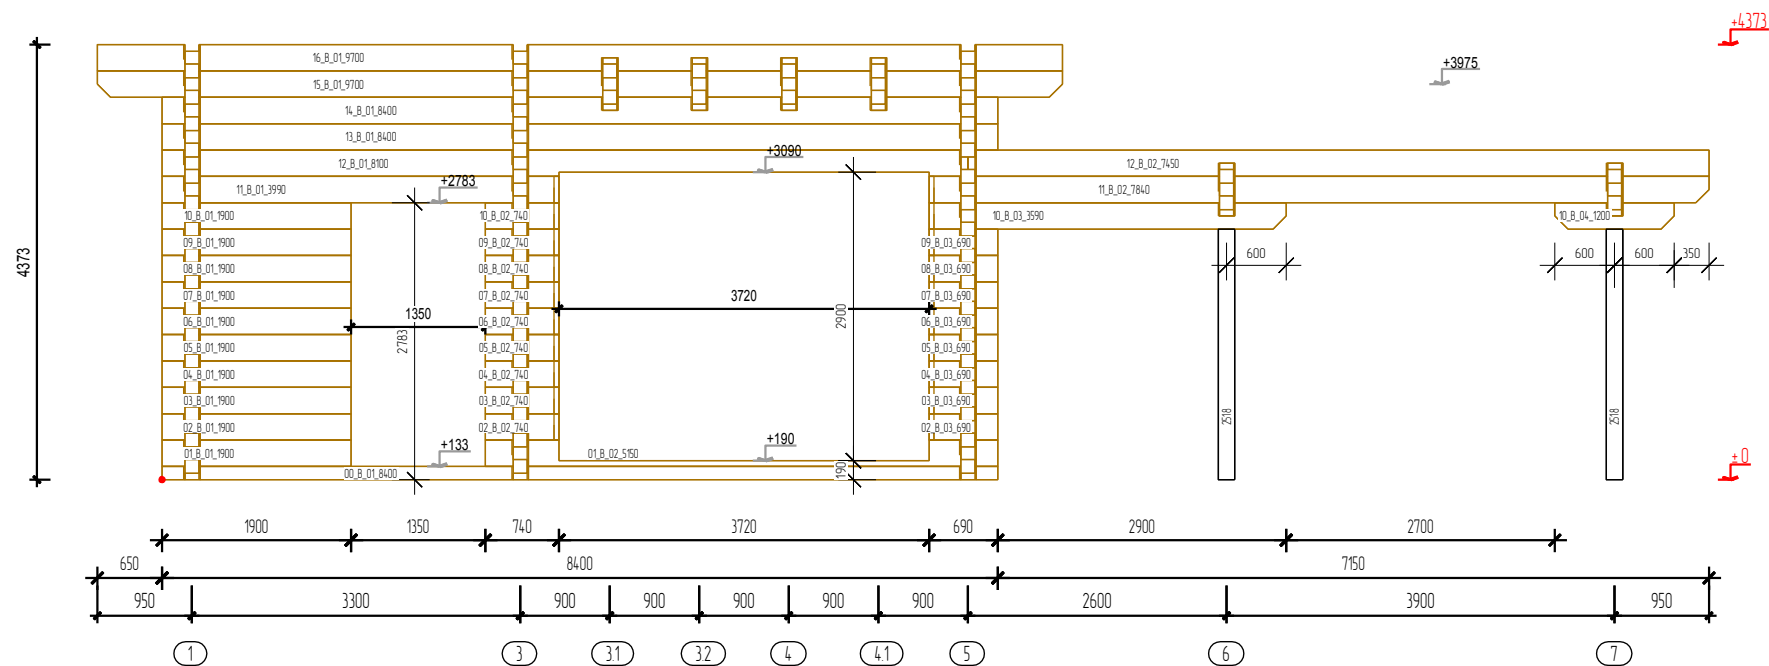

План этажа

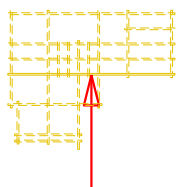

АксонOMETрическое изображение стены

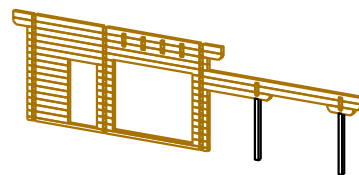

*В деталях длиной менее 500 мм паз под обсадной доской
выбирается на объекте

*Отверстия под нагеля и шпильки сверлятся на объекте

Электрика
Нагель
Шпилька


Проект	"Баня Чирков"	Стена по оси В			
Заказчик:	Чирков В.В.	Брус:	275 h x	165mm	
Разработчик		Подпись:		Дата:	

Взам. инв. N


Подп. и дата

Инв. № подл.


Стена по оси Г

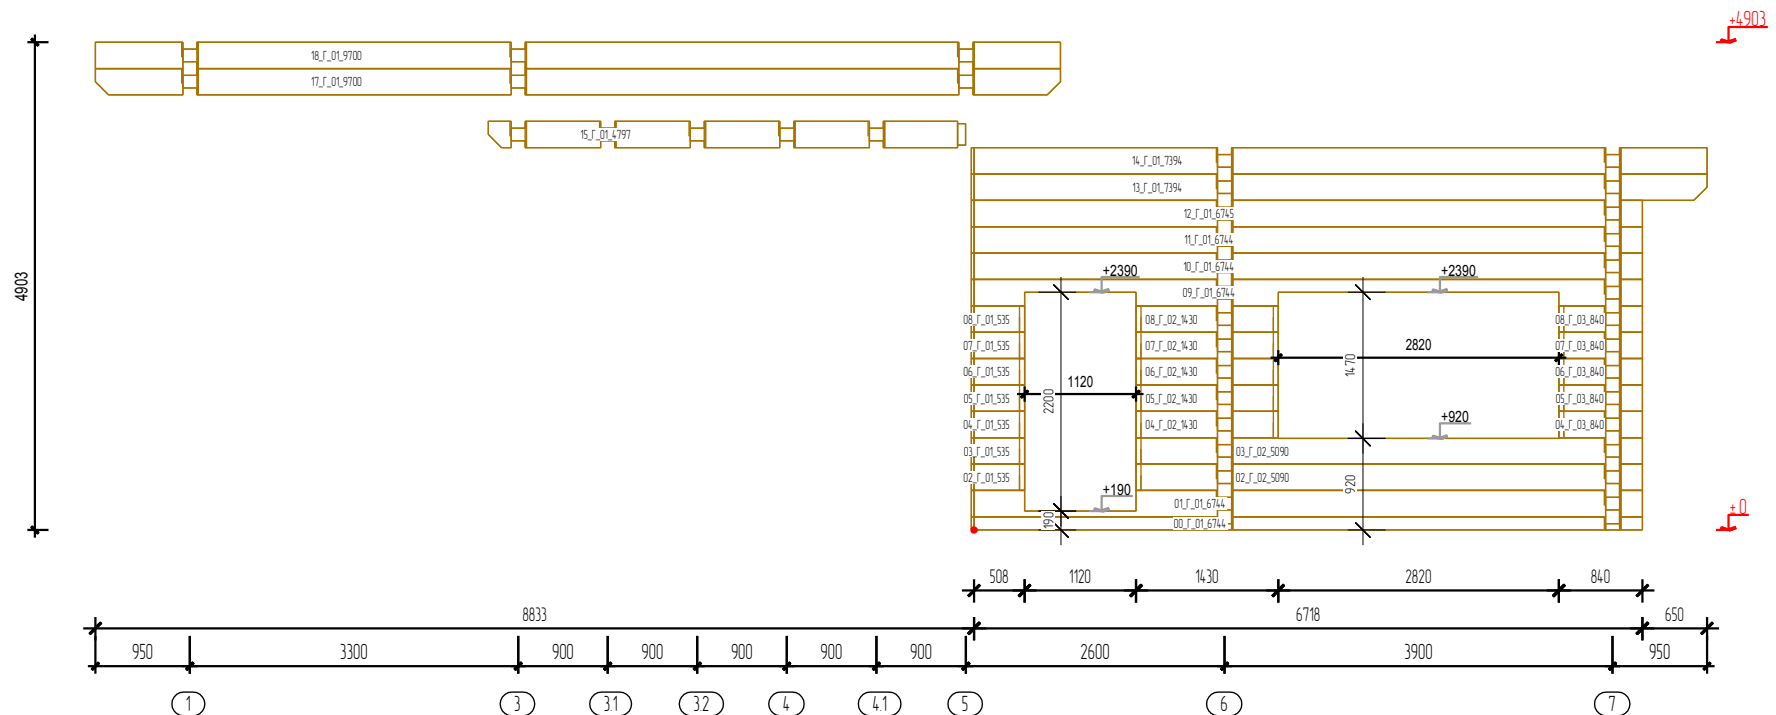

План этажа

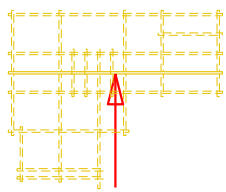

АксонOMETрическое изображение стены

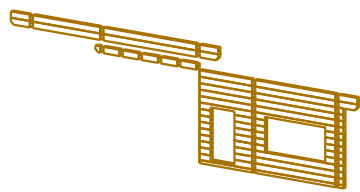


*В деталях длиной менее 500 мм паз под обсадной друсак
выбирается на объекте
*Отверстия под нагель и шпильки сверлятся на объекте

- Электрика
- Нагель
- Шпилька


Инв.№ подл.	Подп. и дата	Взам. инв.№

Проект	"Баня Чирков"	Стена по оси Г		
Заказчик:	Чирков В.В.	Брус:	275 h x 165mm	
Разработчик		Подпись:		Дата:


Стена по оси D

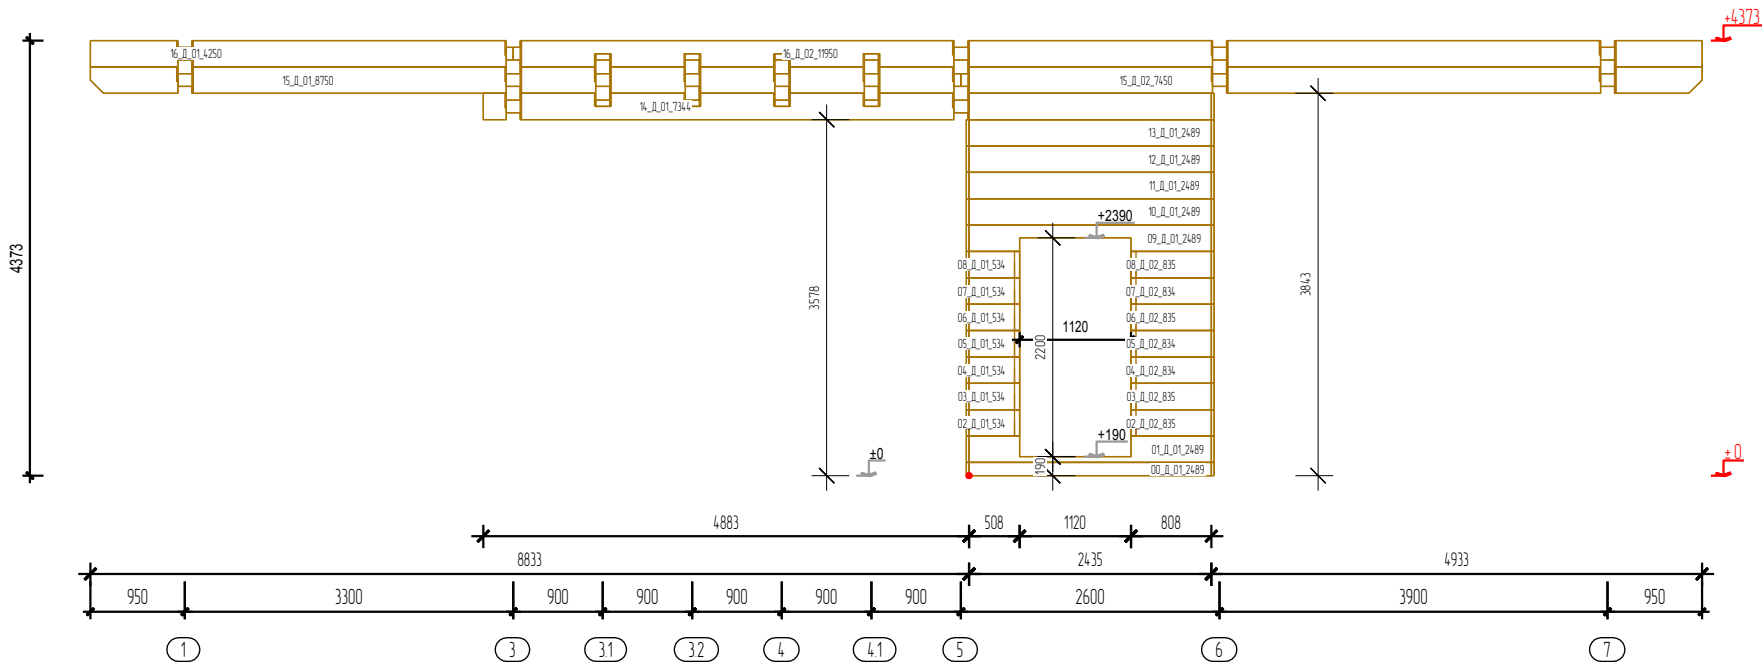

План этажа

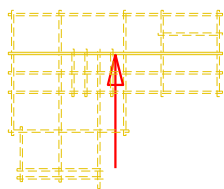

АксонOMETРИЧЕСКОЕ изображение стены

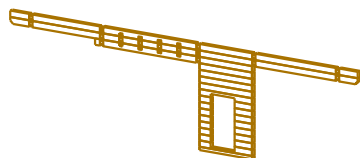


*В деталях длиной менее 500 мм паз под обсадной друсок
выбирается на объекте

*Отверстия под нагель и шпильки сверлятся на объекте

Электрика
Назель
Шпилька


Проект	"Баня Чирков"	Стена по оси Д			
Заказчик:	Чирков В.В.	Брус:	275 h x	165mm	
Разработчик		Подпись:		Дата:	

Стена по оси Д1

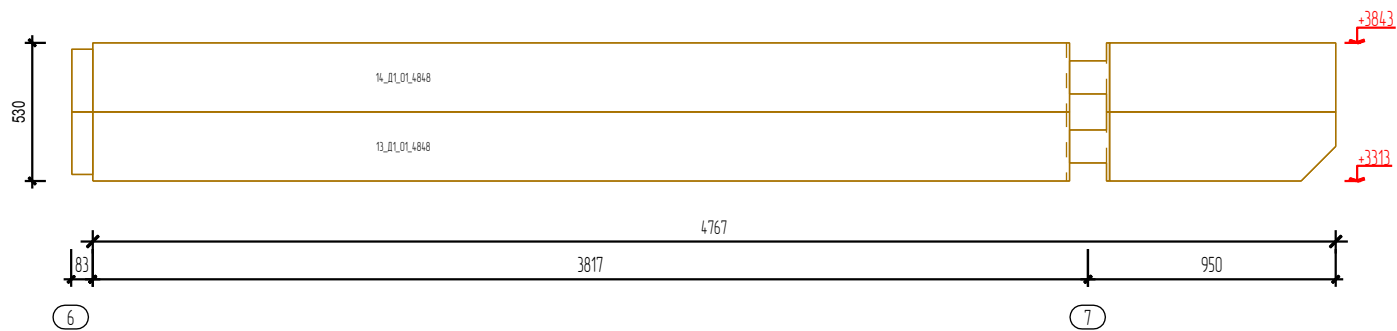


Инв.№ подл.	Подп. и дата	Взам. инв.№

План этажа

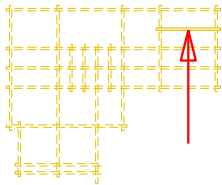

АксонOMETрическое изображение стены

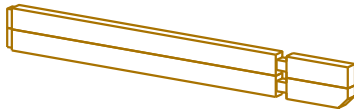


*В деталях длиной менее 500 мм паз под обсадной друсак
выбирается на объекте
*Отверстия под нагель и шпильки сверлятся на объекте


- Электрика
- Нагель
- Шпилька

Проект	"Баня Чирков"	Стена по оси Д1		
Заказчик:	Чирков В.В.	Брус:	275 h x 165mm	
Разработчик		Подпись:		Дата:


Стена по оси Е

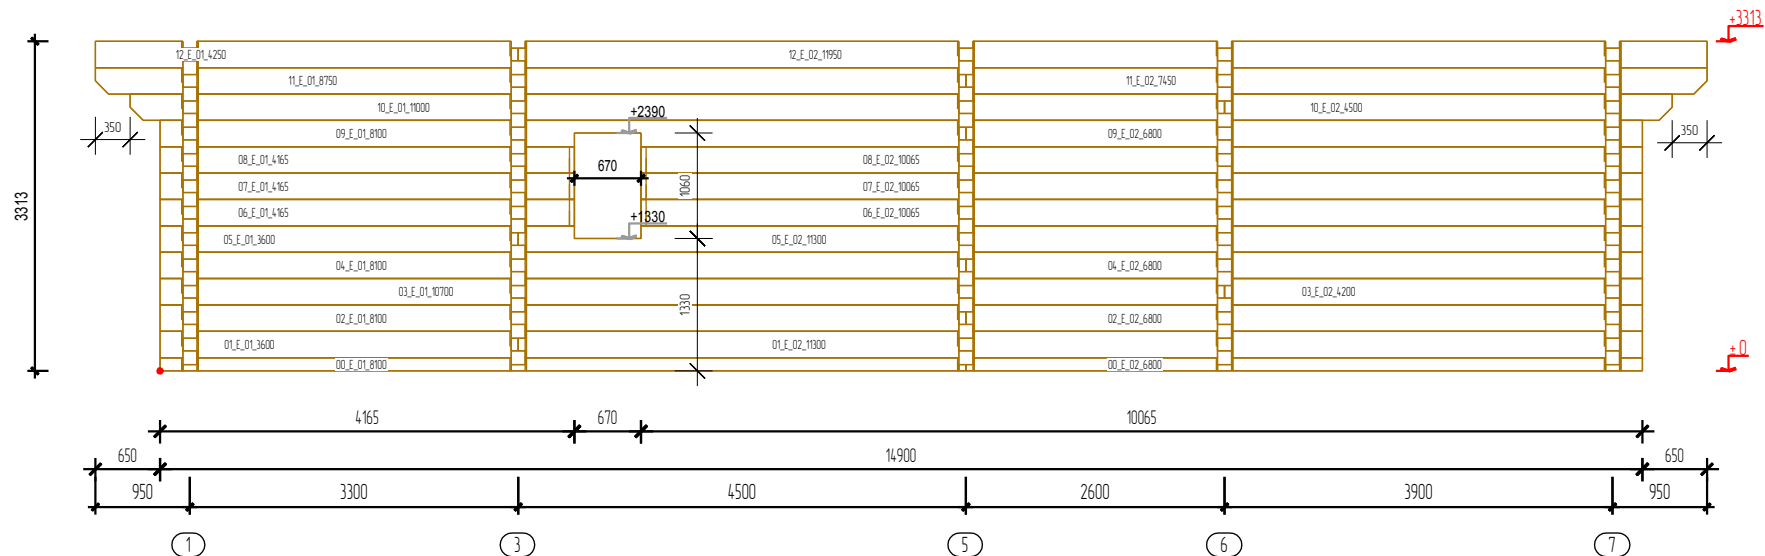

План этажа

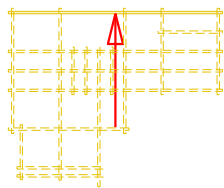

АксонOMETрическое изображение стены

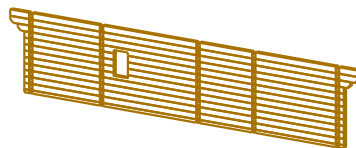

*В деталях длиной менее 500 мм паз под обсадной друсак
выбирается на объекте
*Отверстия под нагель и шпильки сверлятся на объекте

Электрика
Нагель
Шпилька

Взам. инв. N

Подп. и дата

Инв. N подл.

Проект	"Баня Чирков"	Стена по оси Е		
Заказчик:	Чирков В.В.	Брус:	275 h x 165mm	
Разработчик		Подпись:		Дата: