
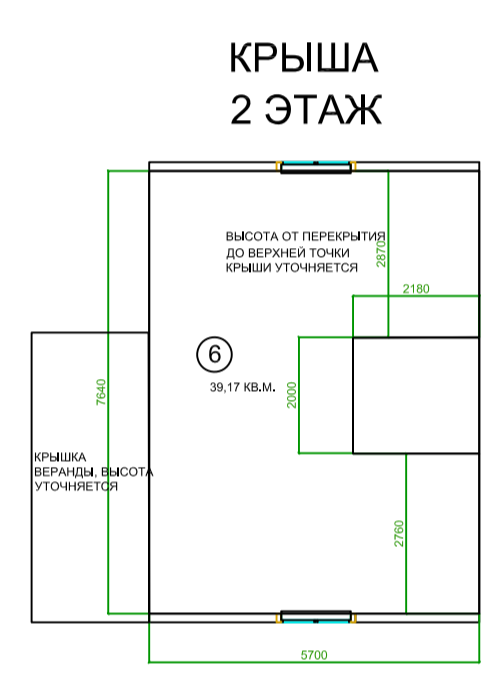


ПОЛЕ

ДОРОГА

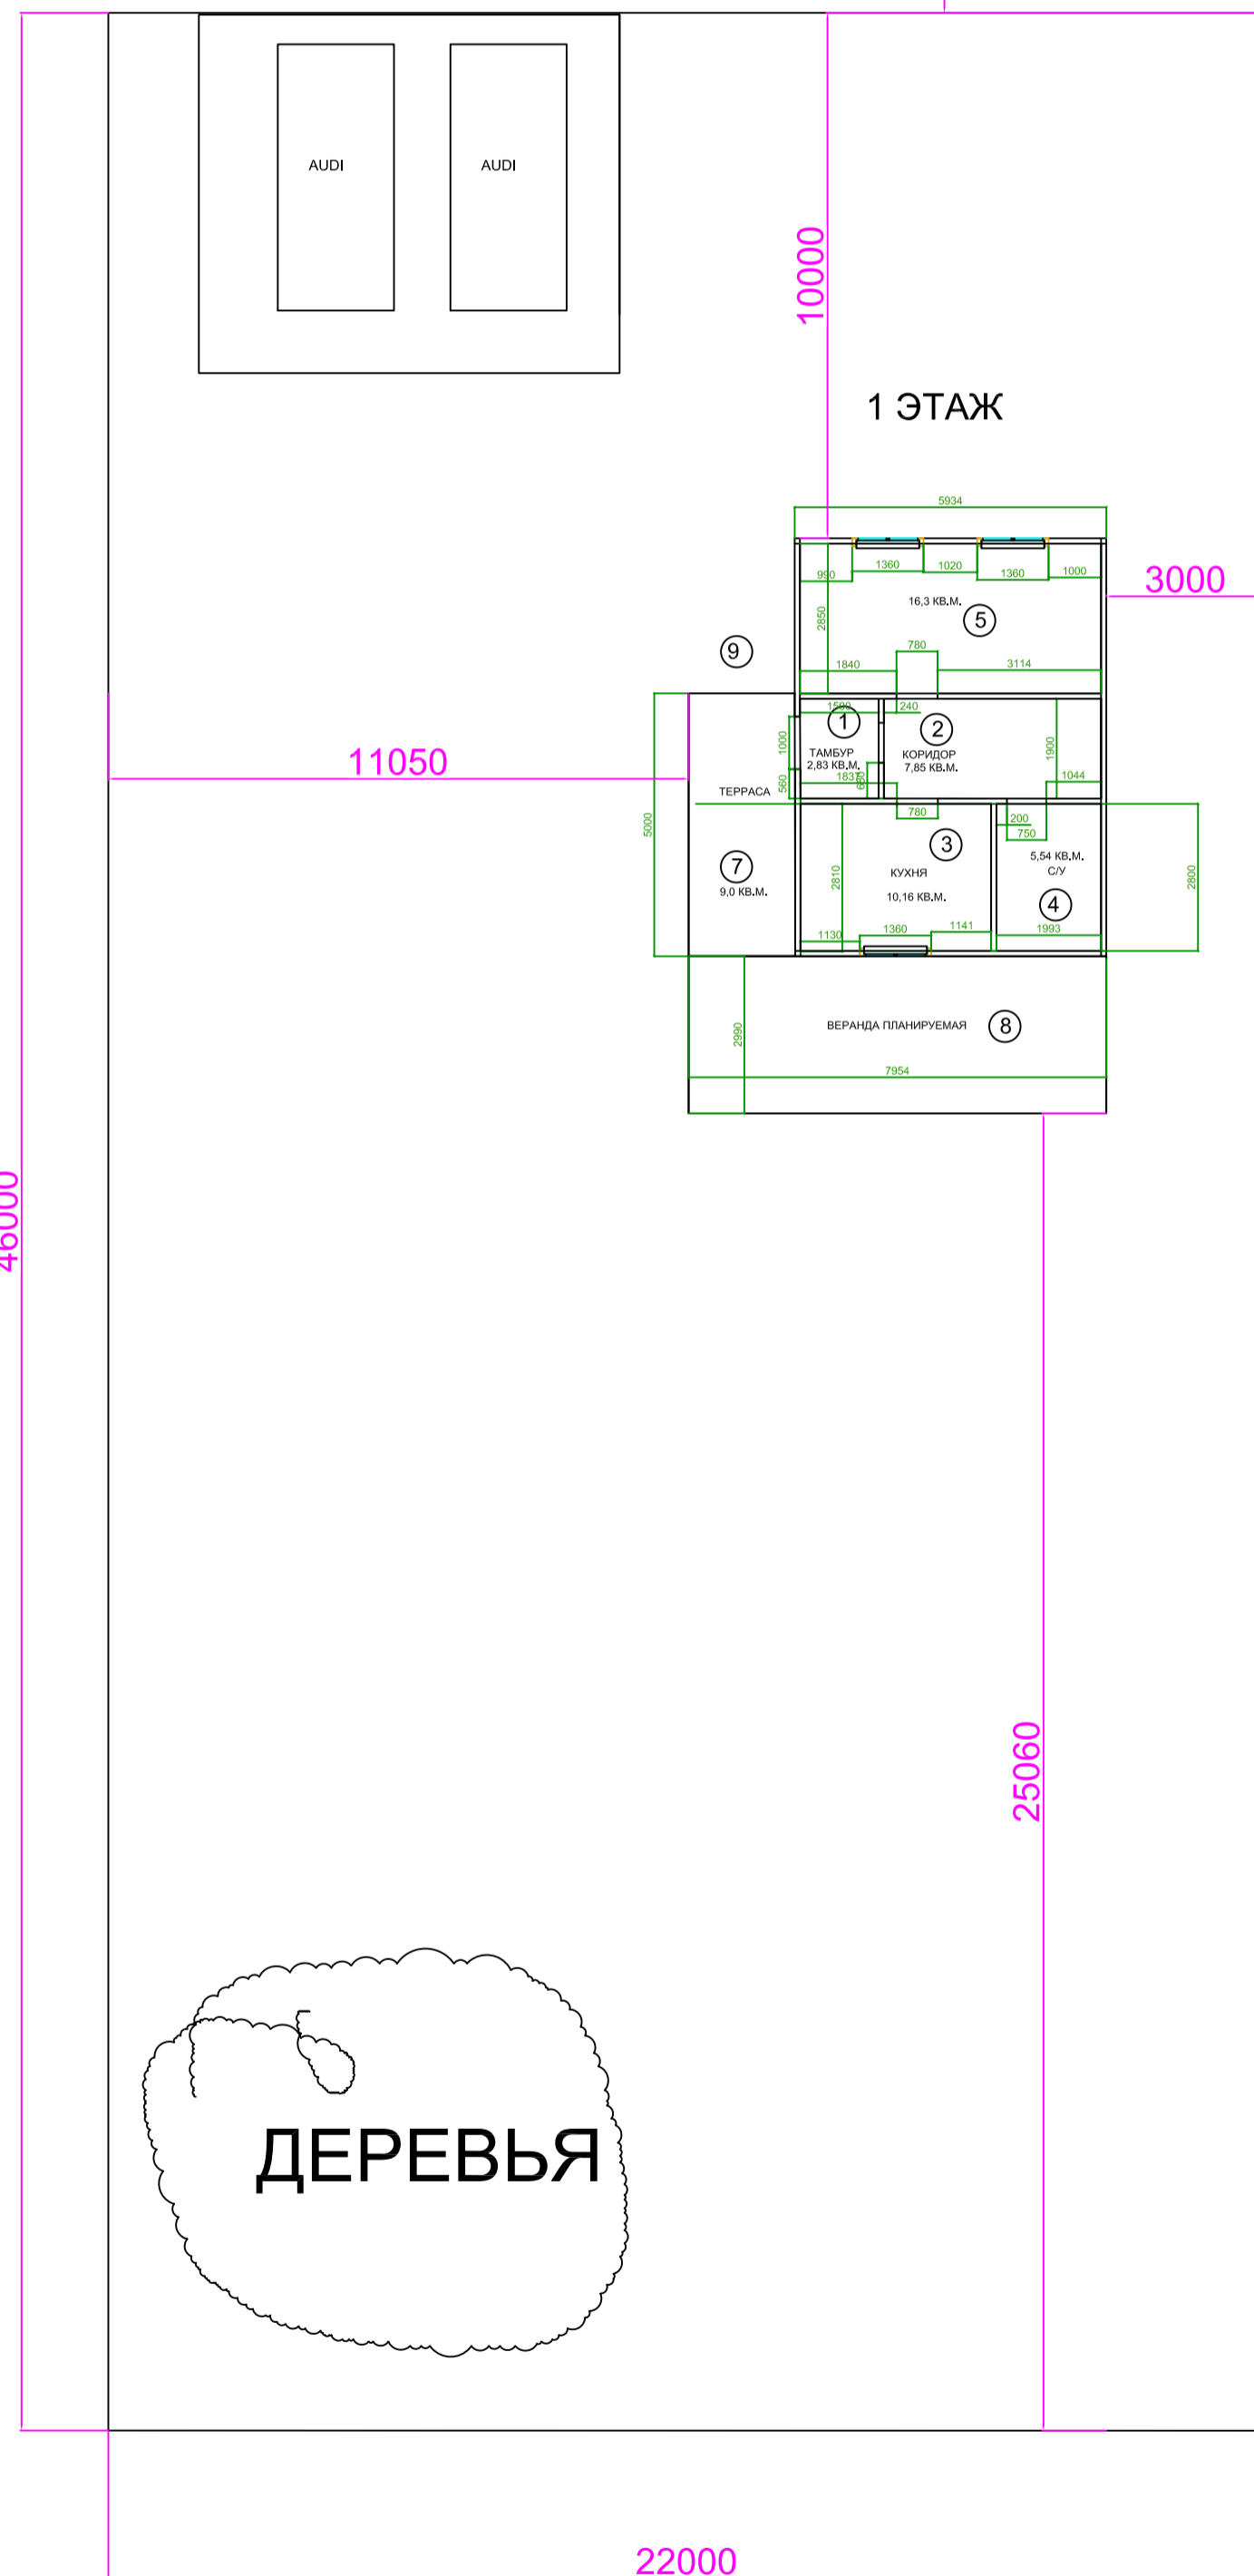

ЭКСПЛИКАЦИЯ ПОМЕЩЕНИЙ		
№ П/П	НАИМЕНОВАНИЕ	S КВ.М.
1	ТАМБУР	2,83
2	КОРИДОР	7,85
3	КУХНЯ	10,16
4	САНУЗЕЛ	5,54
5	ГОСТИНАЯ	16,3
6	КРЫША ПО УГЛАМ БЕЗ ПРОЕМА ДЛЯ ЛЕСТНИЦЫ	39,17
7	ВЕРАНДА СУЩЕСТВУЮЩАЯ	10,12
8	ВЕРАНДА ПЛАНИРУЕМАЯ	23,78
9	КРЫЛЬЦО ВЫСОТА ОТ ЗЕМЛИ ДО ВЕРХА ПЛАШКИ ПОЛА ВЕРАНДЫ 900 ММ	