


План 1-го этажа

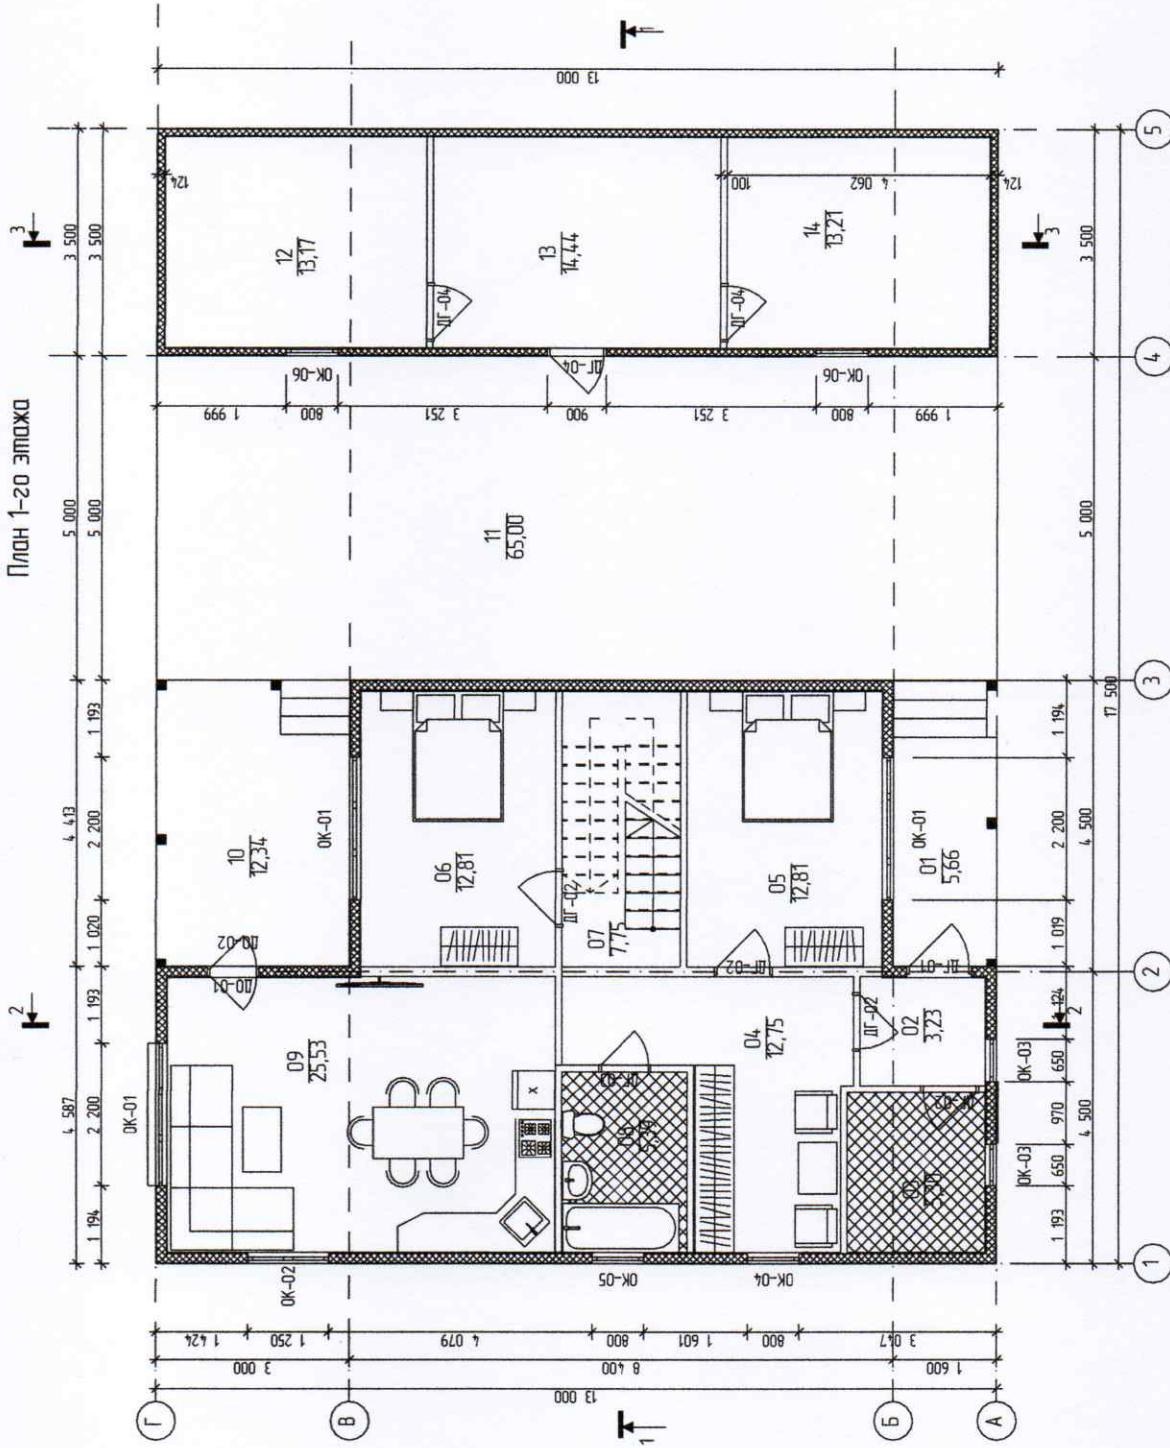

№	Наименование	Площадь
01	крыльцо	5,66
02	панор	3,23
03	тех.помещ.	5,30
04	холл	12,75
05	спальня	12,81
06	спальня	12,81
07	лестница	7,75
08	с/у	5,39
09	кухня-застывшая	25,53
10	терраса	12,34
11	набес	65,00
12	хоз. помещение	13,17
13	хоз.помещение	14,44
14	хоз.помещение	13,21
		209,39 м²

Индивидуальный жилой дом			
КР-282-2-2020			
Изм.	Колуч.	Лист	№Док.
Директор	Разработал	Олекунова	
ГИП	Норм. контр.		
	Заказчик		
Дата	Подп.		
по адресу: Московская область, Павлово-Посадский район, северо-восточнее д. Сонино, поле №19			
Стадия			
Лист			
Р			
13			
Листов			
План 1-го этажа			