


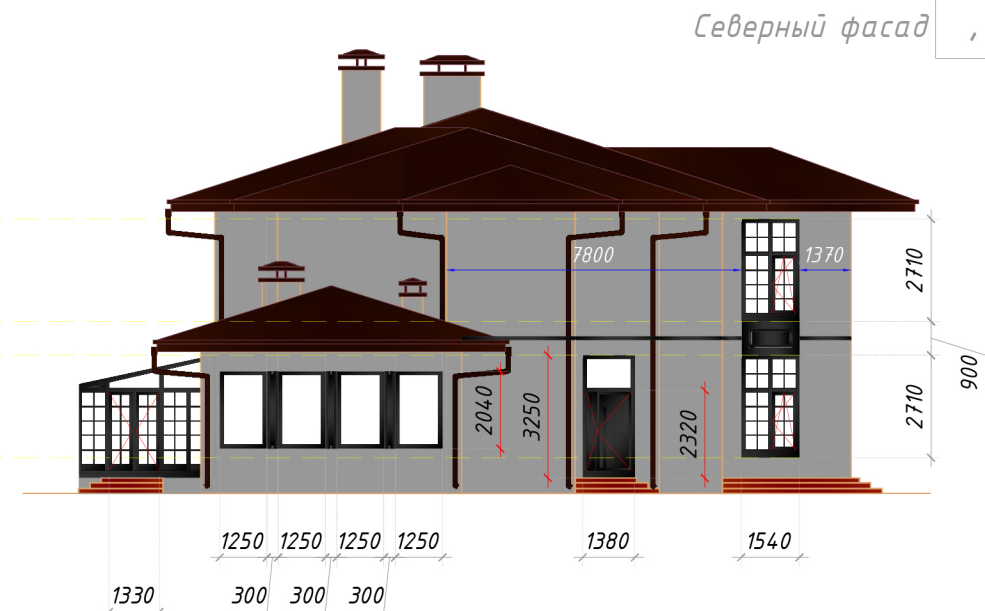

3. Итого: 655,6 м.кв. стен, в том числе :

Западный фасад – 229,2 м.кв.;

Северный фасад – 122,4 м.кв.;

Восточный фасад – 200 м.кв.;

Южный фасад – 104 м.кв.;

площадь откосов: – 304,9 п.м.



Северный фасад



Южный фасад



Западный фасад



3. Итого: 655,6 м.кв. стен, в том числе :

Западный фасад – 229,2 м.кв.;

Северный фасад – 122,4 м.кв.;



Восточный фасад – 200 м.кв.;

Южный фасад – 104 м.кв.;

площадь откосов: – 304,9 п.м.

Восточный фасад

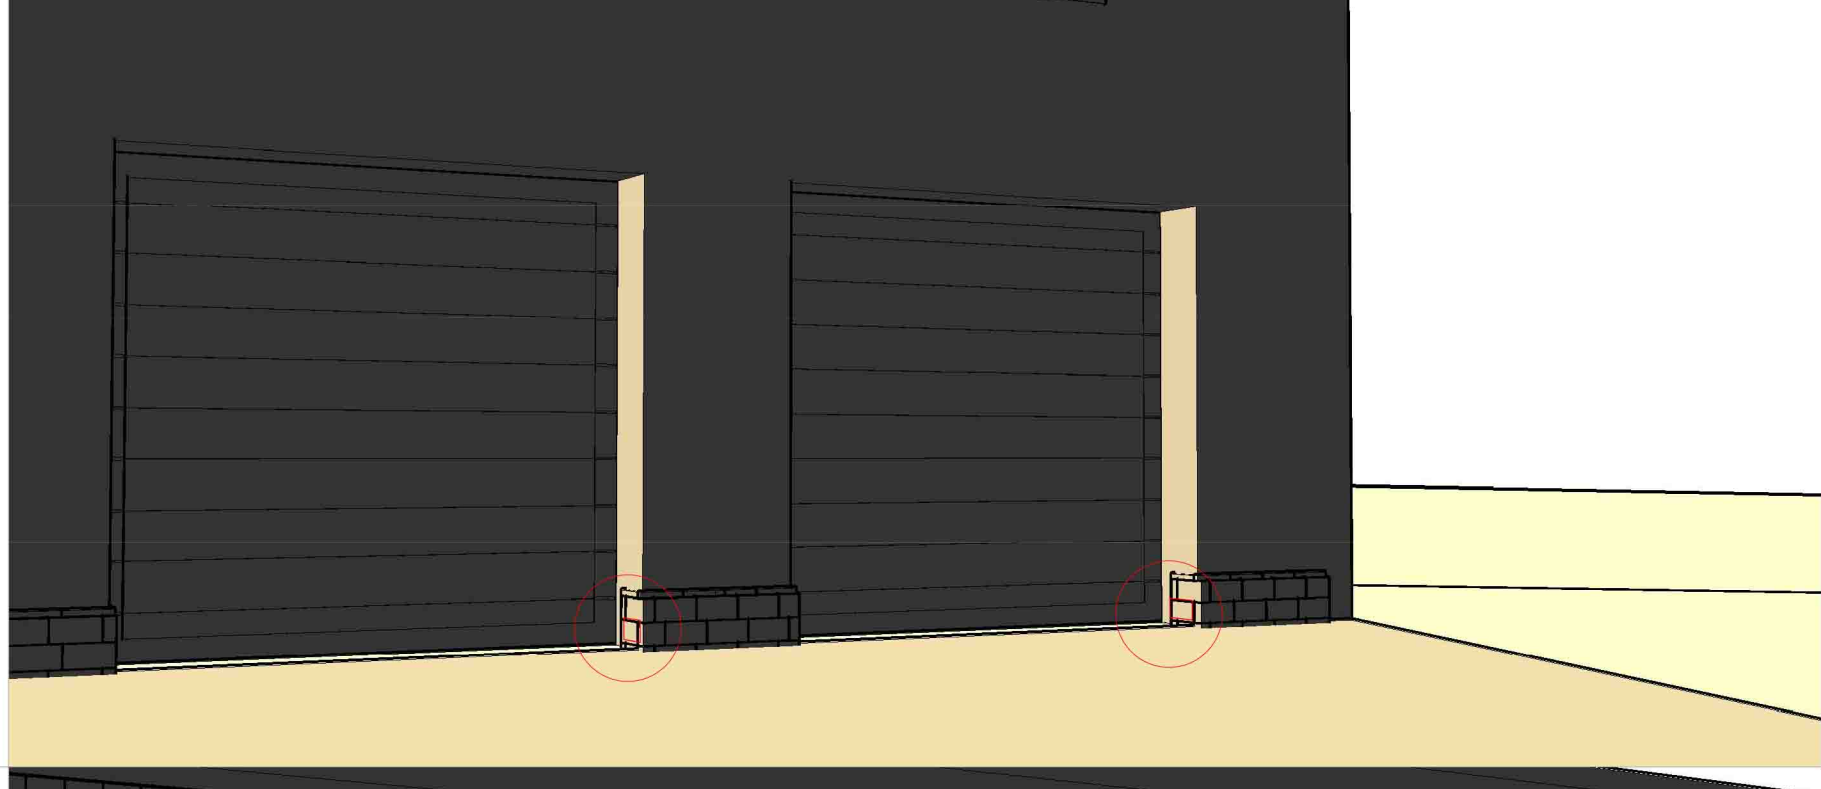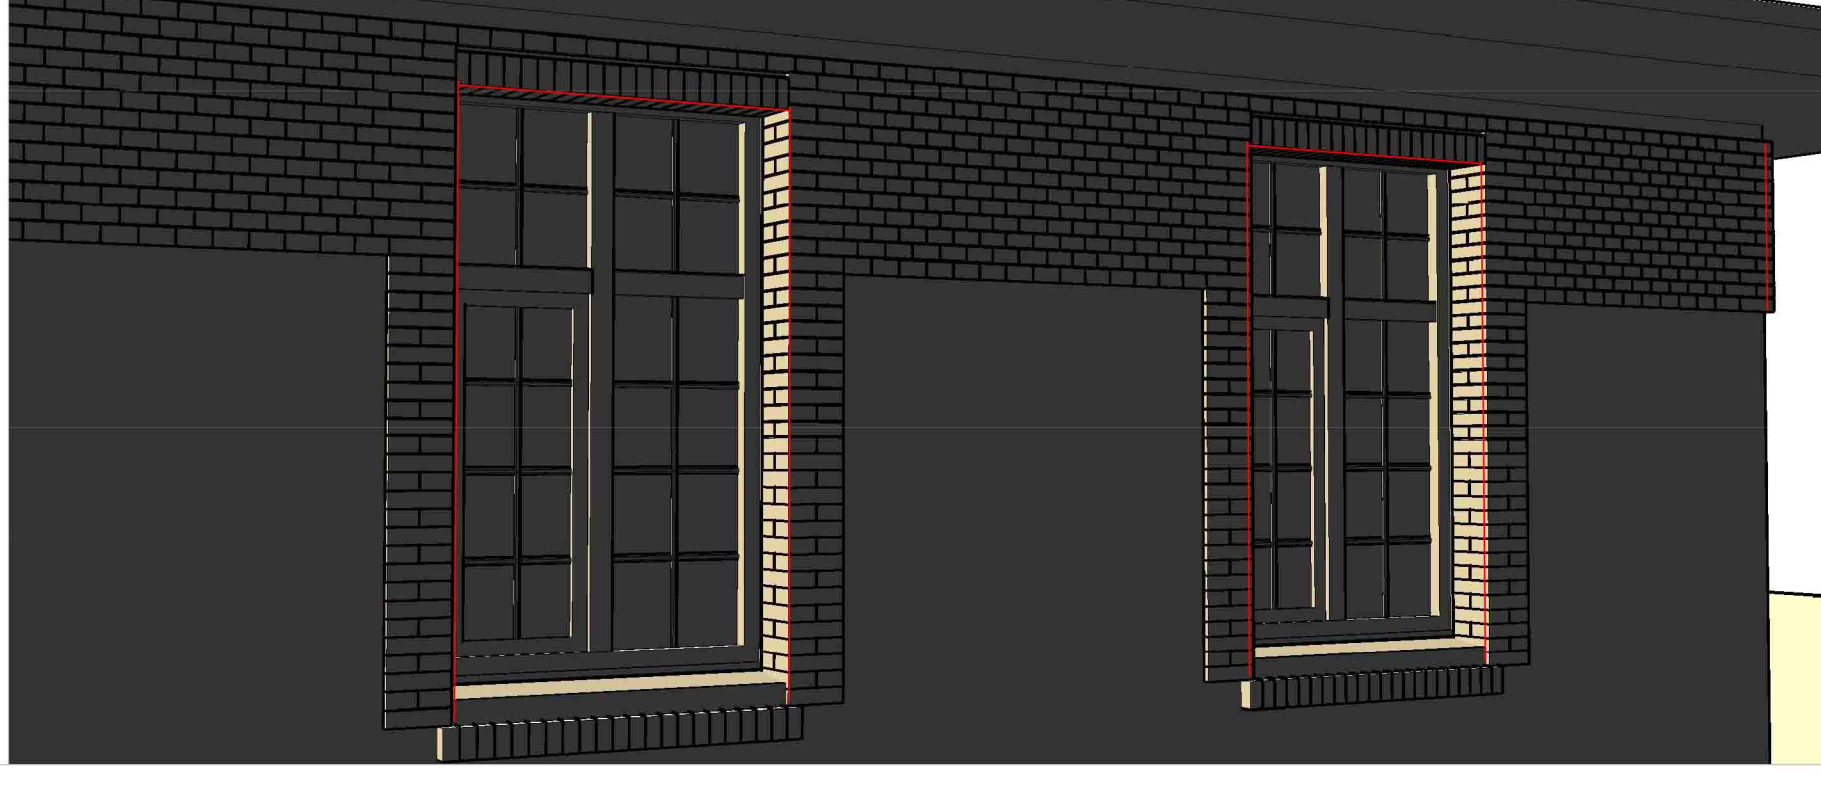

№	наименование, № помещения	вид отделки элементов		примечание
		стены	площадь	
1		полкирпича (ложок)	3642	целых шт. (целый кирпич)
2		четверть кирпича (ложок)	2323.5	целых шт. (пиленый вдоль кирпич)
3		кирпич постелька	4343	целых шт. (целый кирпич)
4		кирпич тычок	998	целых шт. (целый кирпич)
5		плитка тычок	154	м ²
6		плитка 260x30	152,6	м ² (укладка ёлочка)
7		поребрик постелька	608	шт.
8		плитка постелька	30	шт. (только в откосах)
9		плитка уголок	313.8	м.п.