


Фундамент

Разрез 1-1


1:100

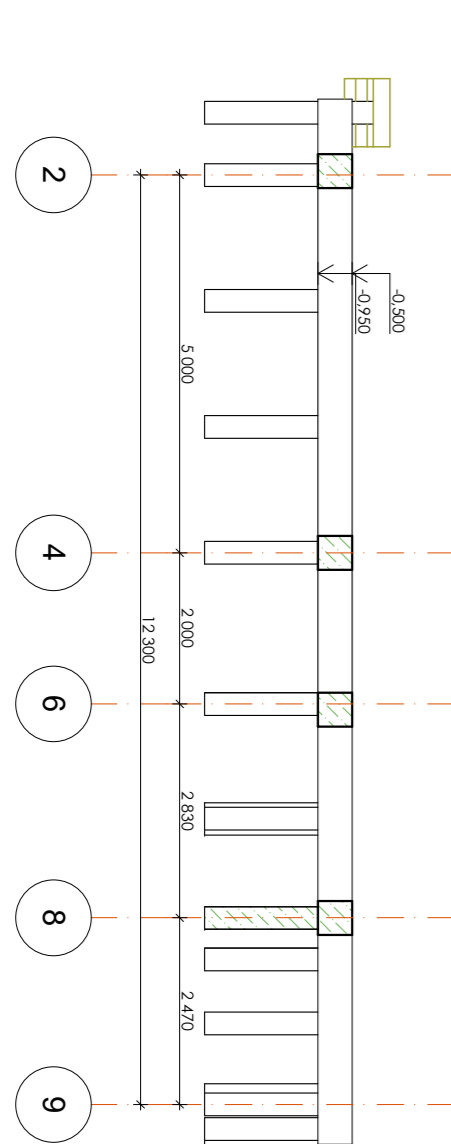

3

Разрез 2-2

1:100

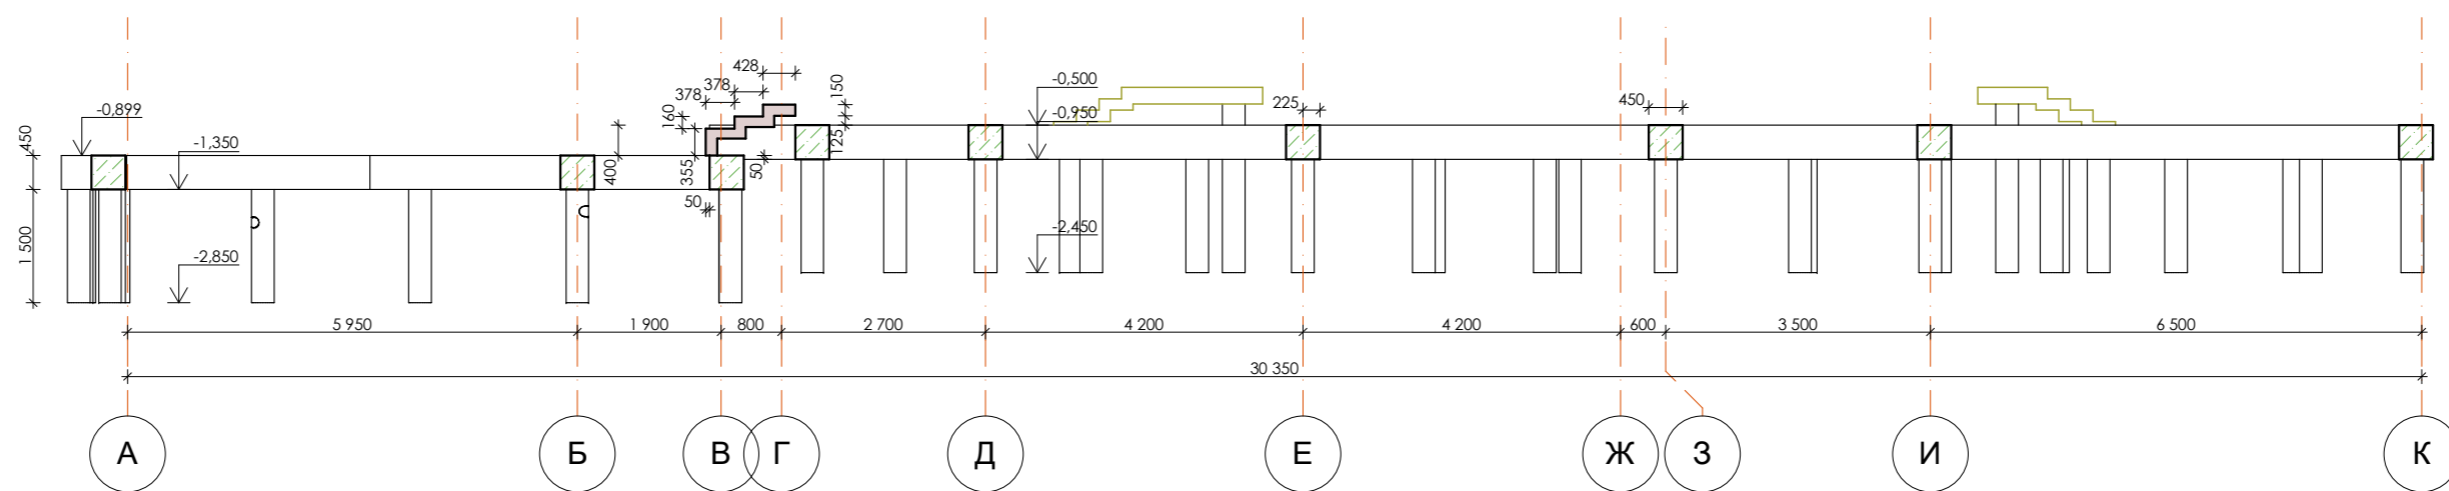

ИКЭ-01 Каталог фундамент					
Полный ID Элемента	Предпросмотр 2D-плана	Конструктивная Функция	Общий Объем	Ширина	Количество
РОСТВЕРК-450		Несущий Элем...	52,91	450	40
СВАИ_300_15		Несущий Элем...	16,32	300	150
			16,32 м³		
			69,23 м³		

Изм.	Кол.уч.	Лист	№Док.	Подп.	Дата



27042020-AP
####

ГОРКИ
Фундамент

Стадия Лист Листов
Эскизная 06