



				Жилой дом из клееного бруса 9,4x11,3 п.м		
Гл. констр. Сальникова Н.Г.				Фасад 1-4		
						

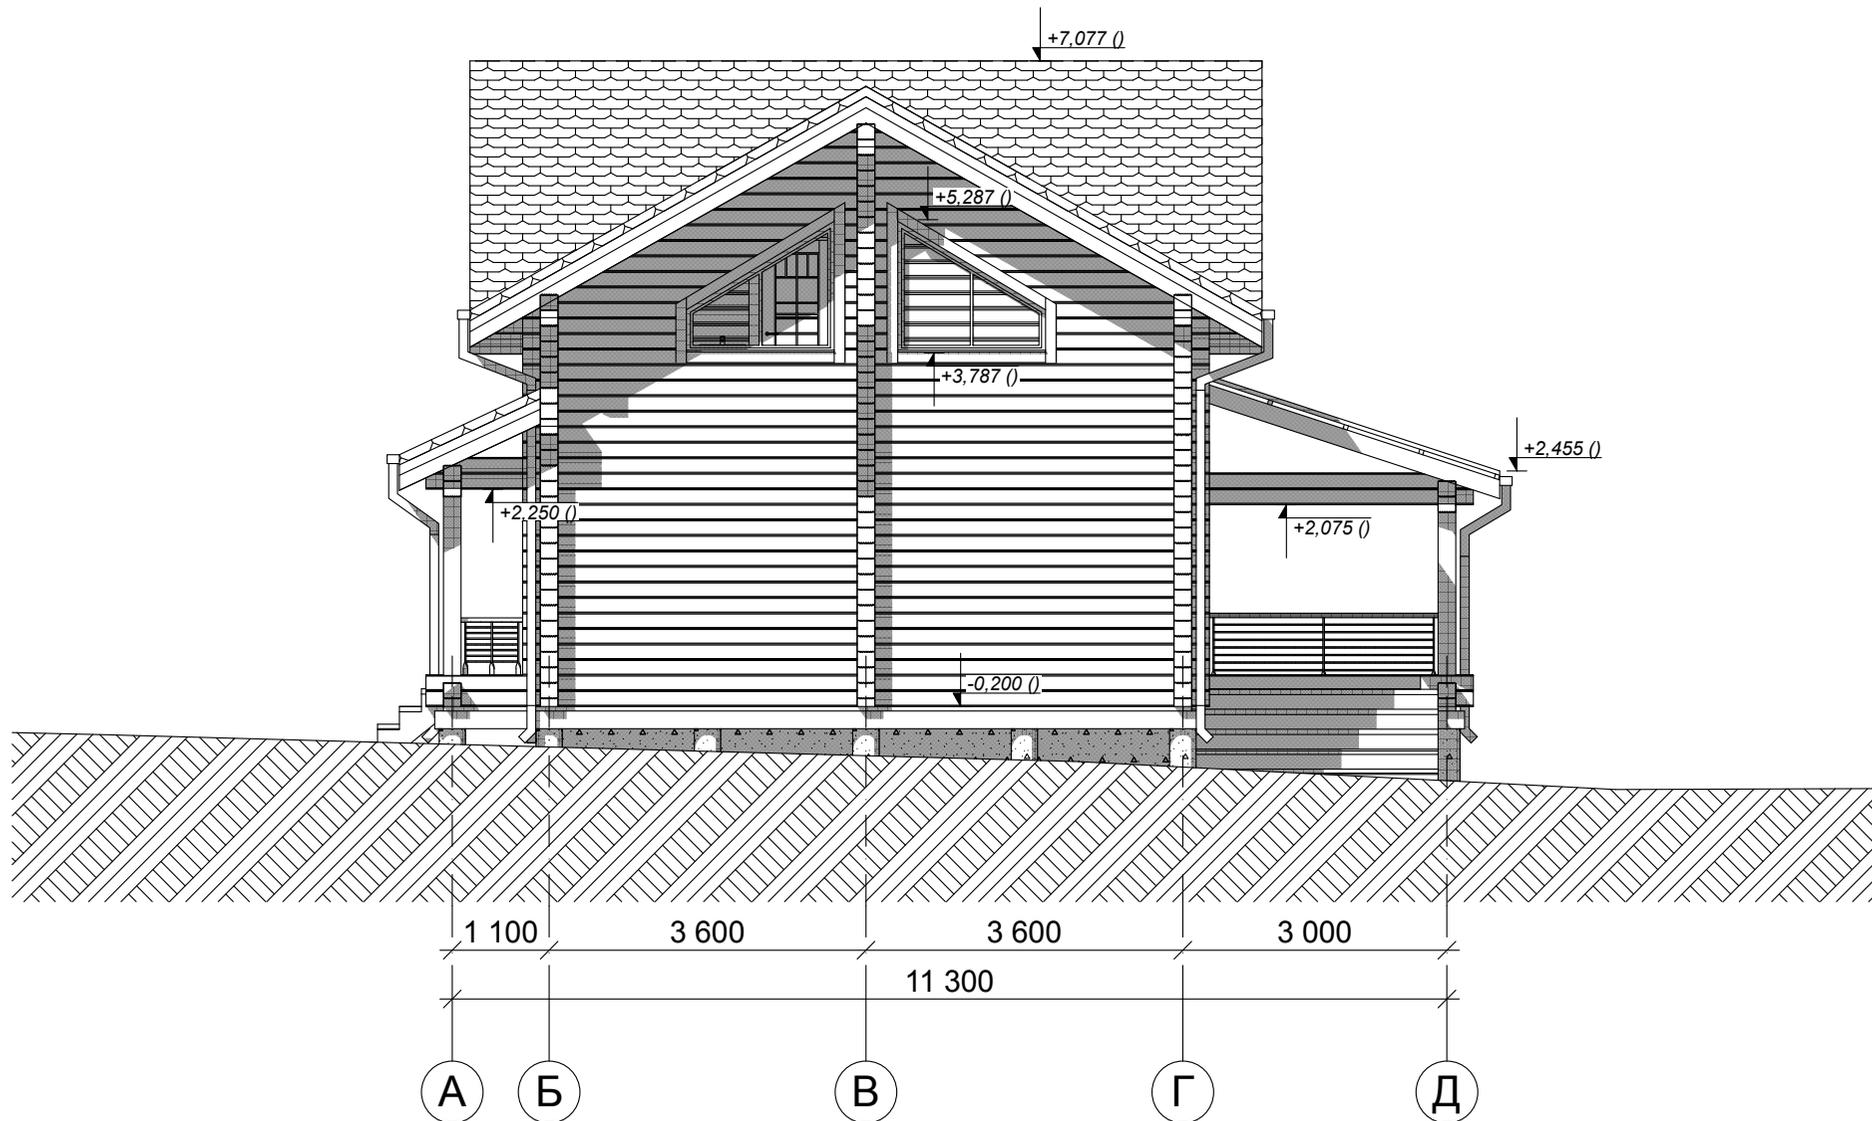


				Жилой дом из клееного бруса 9,4x11,3 п.м		
Гл. констр. Сальникова Н.Г.				Фасад А-Д		

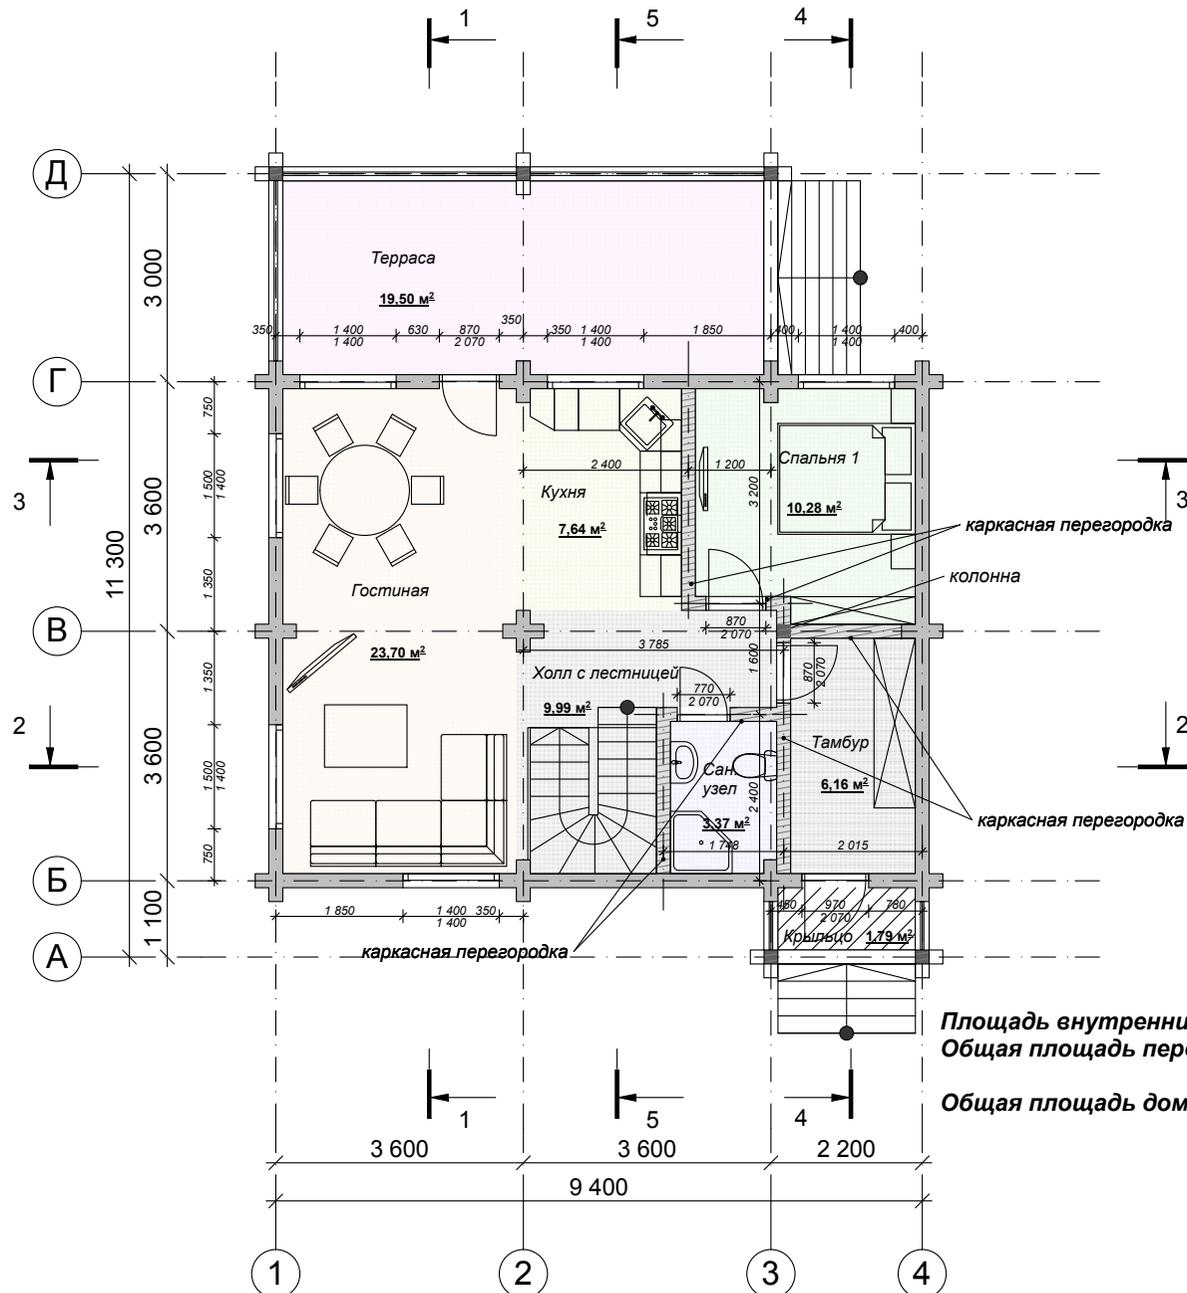

Площадь внутренних помещений 61,14 м²
 Общая площадь первого этажа 82,43 м²
 Общая площадь дома 138,14 м²

Жилой дом из клееного бруса 9,4x11,3 п.м			
Гл. констр. Сальникова Н.Г.	Стадия	Лист	Листов
	АР		
План первого этажа		 тел. (495) 225-52-99	

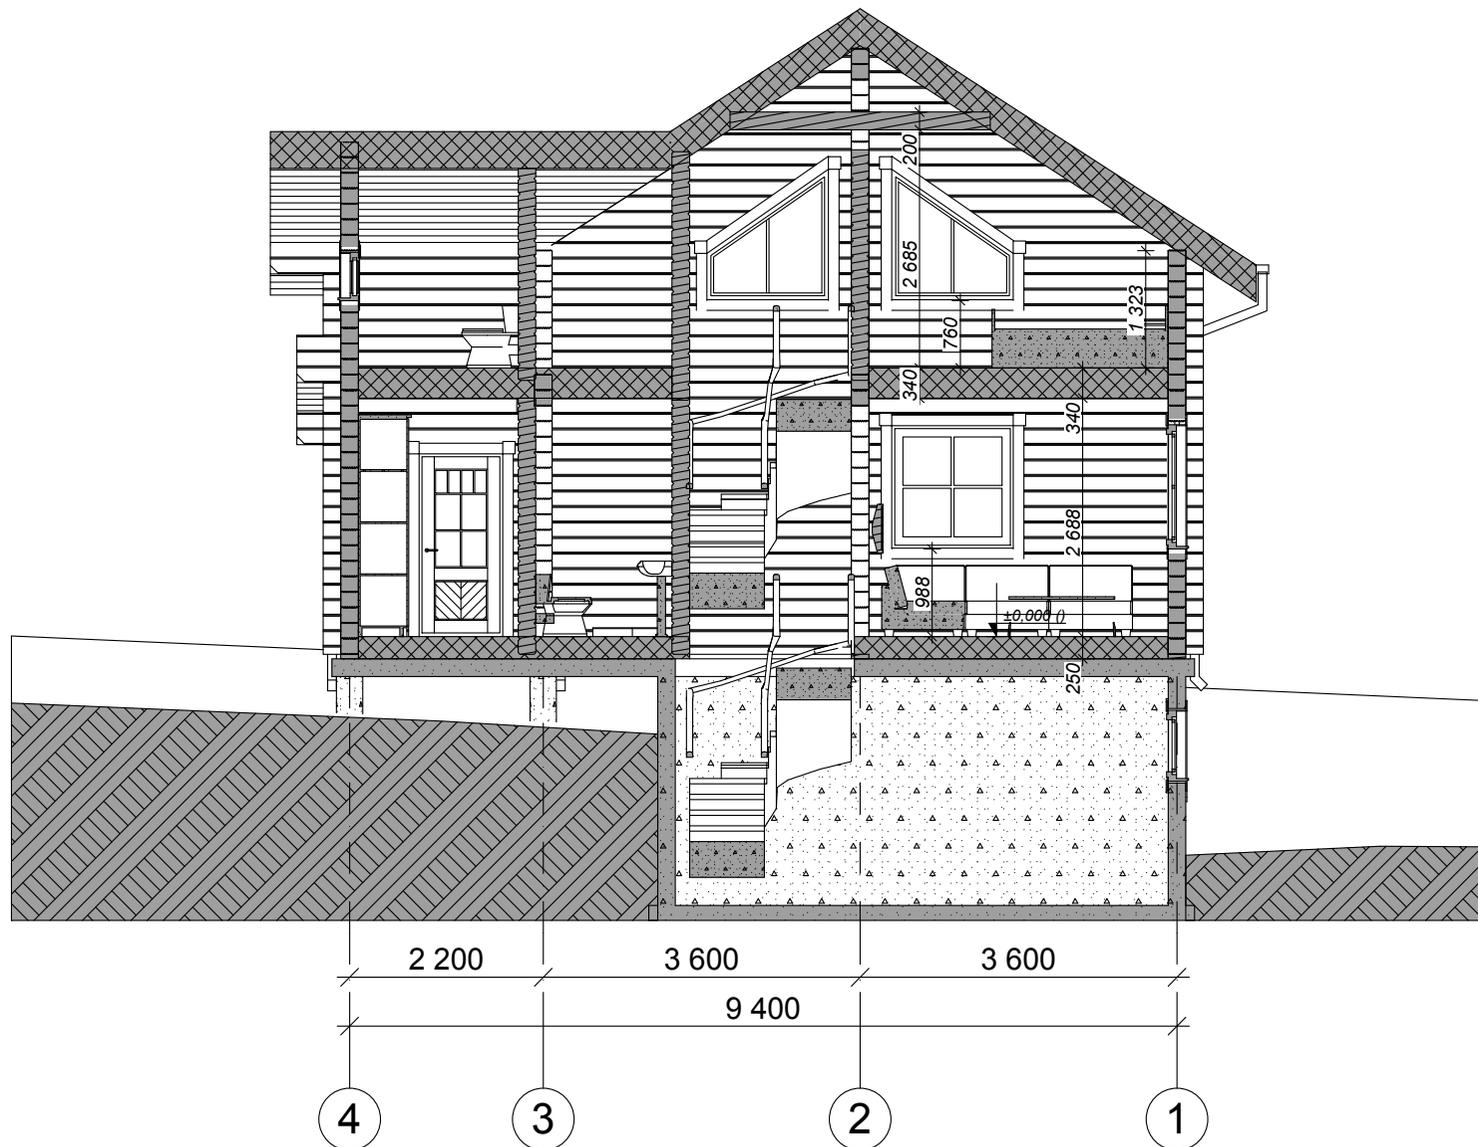


Гл. констр.	Сальникова Н.Г.		

Жилой дом из клееного бруса
9,4x11,3 п.м

Разрез 2-2

Стадия	Лист	Листов
АР		

Вятский дом
тел. (495) 225-52-99

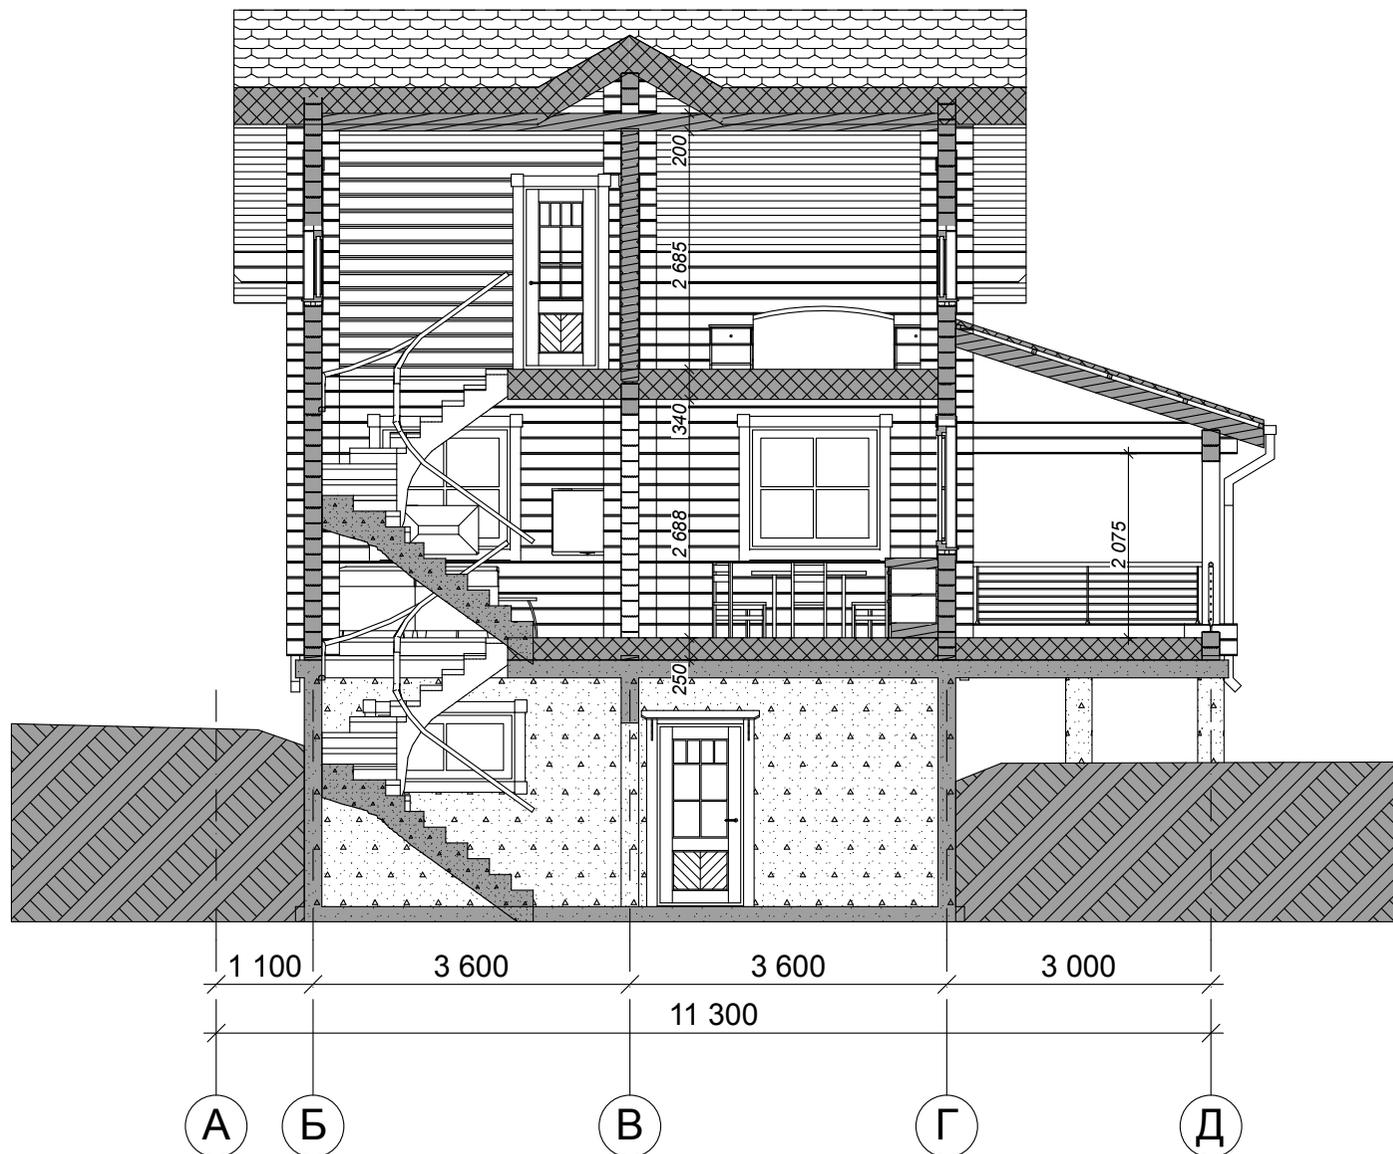

				<p>Жилой дом из клееного бруса 9,4x11,3 п.м</p>		
				Стадия	Лист	Листов
				<p>Разрез 5-5</p>		
Гл. констр. Сальникова Н.Г.						
				<p>тел. (495) 225-52-99</p>		