
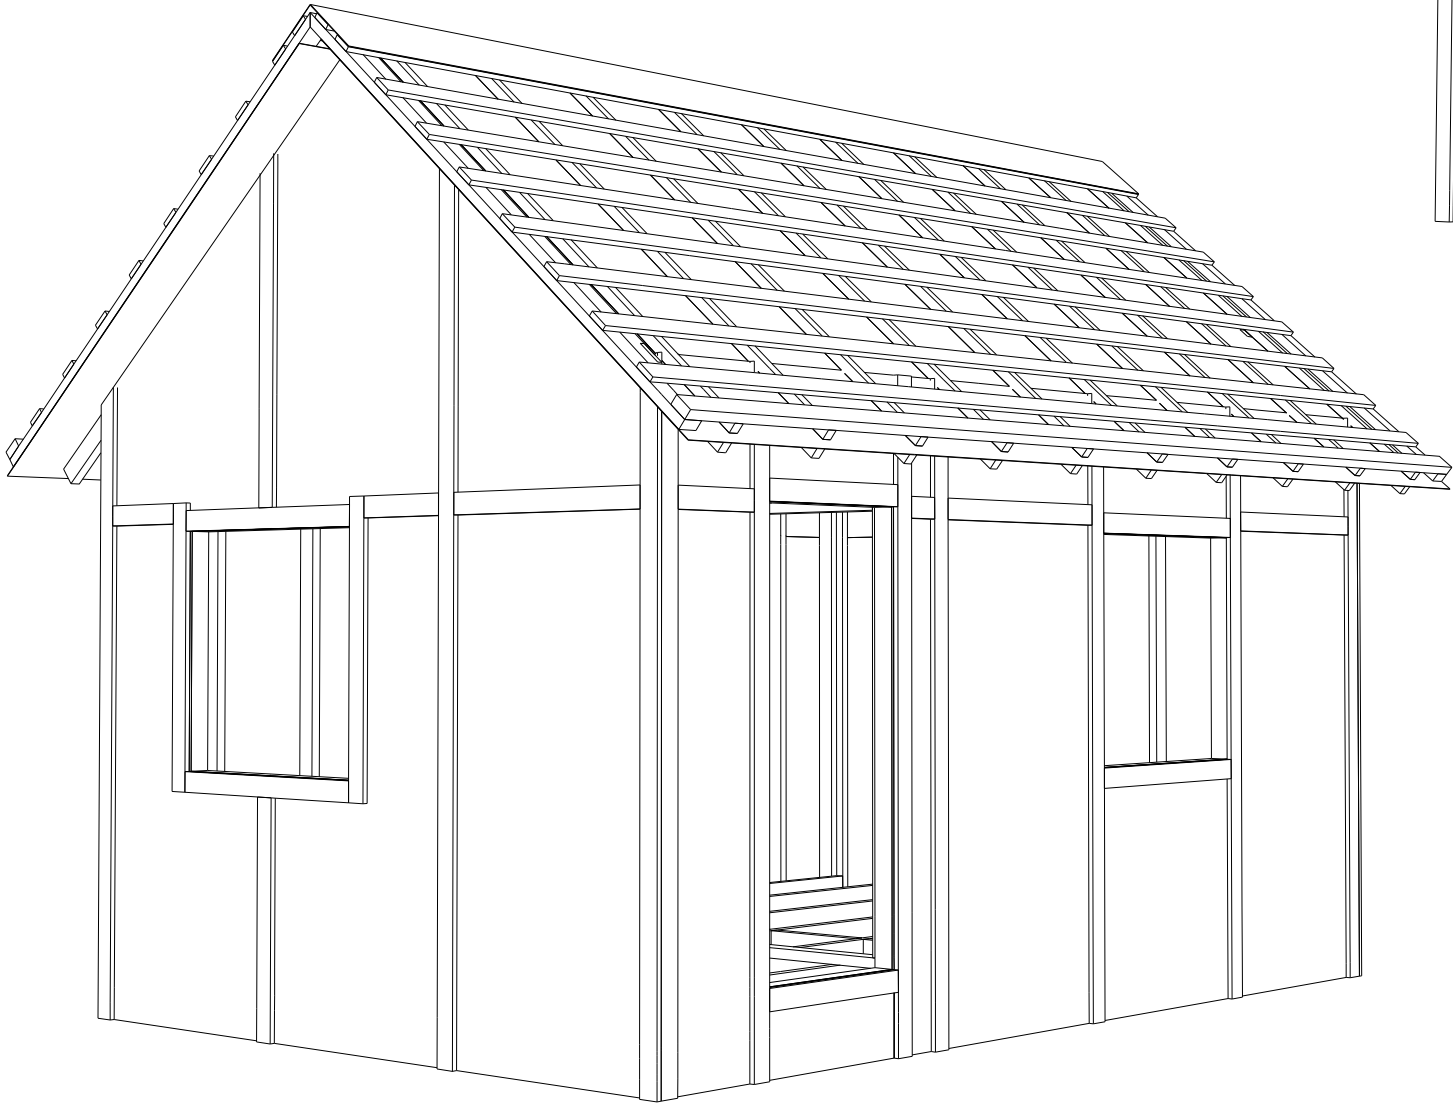


						Ведомость комплекта чертежей								
						Лист	Наименование	Примечание						
Согласовано						01	ведомость чертежей основного комплекта, общие данные,							
							общие указания							
						02	общий вид фасадов							
						03	план ростверка							
						04	стена на оси 1, каркас							
						05	стена на оси 1, обшивка							
						06	стена на оси 3, каркас							
						07	стена на оси 3, обшивка							
						08	стена на оси А, каркас							
						09	стена на оси А, обшивка							
						10	стена на оси Б, каркас							
						11	стена на оси Б, обшивка							
						12	монтажный план перекрытия							
						13	стена на оси 2, каркас							
						14	фронтон крыши, каркас							
						15	фронтон крыши, обшивка							
						16	миниферма, детализровка							
						17	миниферма, сборочный чертеж							
						18	кровля, монтажный план миниферм							
						19	кровля, состав слоев, план обрешетки							
20	состав слоев стены													
Взам. инв. N														
						Подп. и дата								
						Инв. N подл.								


Изм	Кол	Лист	Н док	Подпись	Дата				
ГИП						Каркасный домик	Стадия	Лист	Листов
ГАП							РП	1	20
Г.инженер									
Разраб.						ведомость чертежей основного комплекта, общие данные, общие указания			

օճապն Յսմ փսսսմոծ

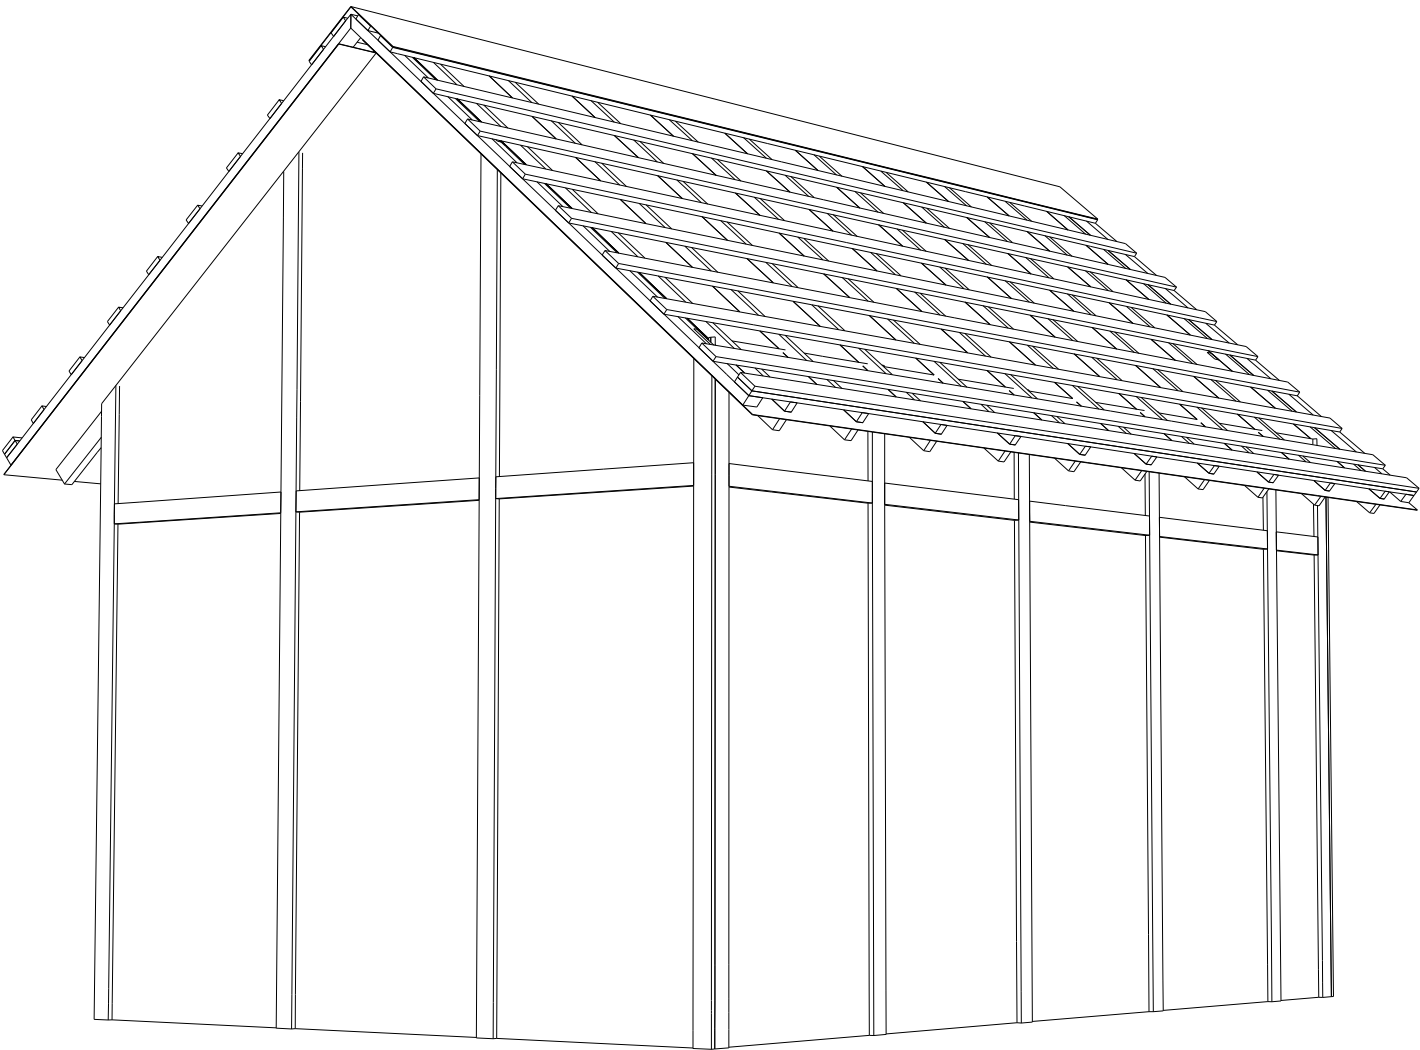



Իզմ.	Կոլ.	Լսւտ	Ո ծոկ.	Սոճնսւ	Դստս

план ростверка


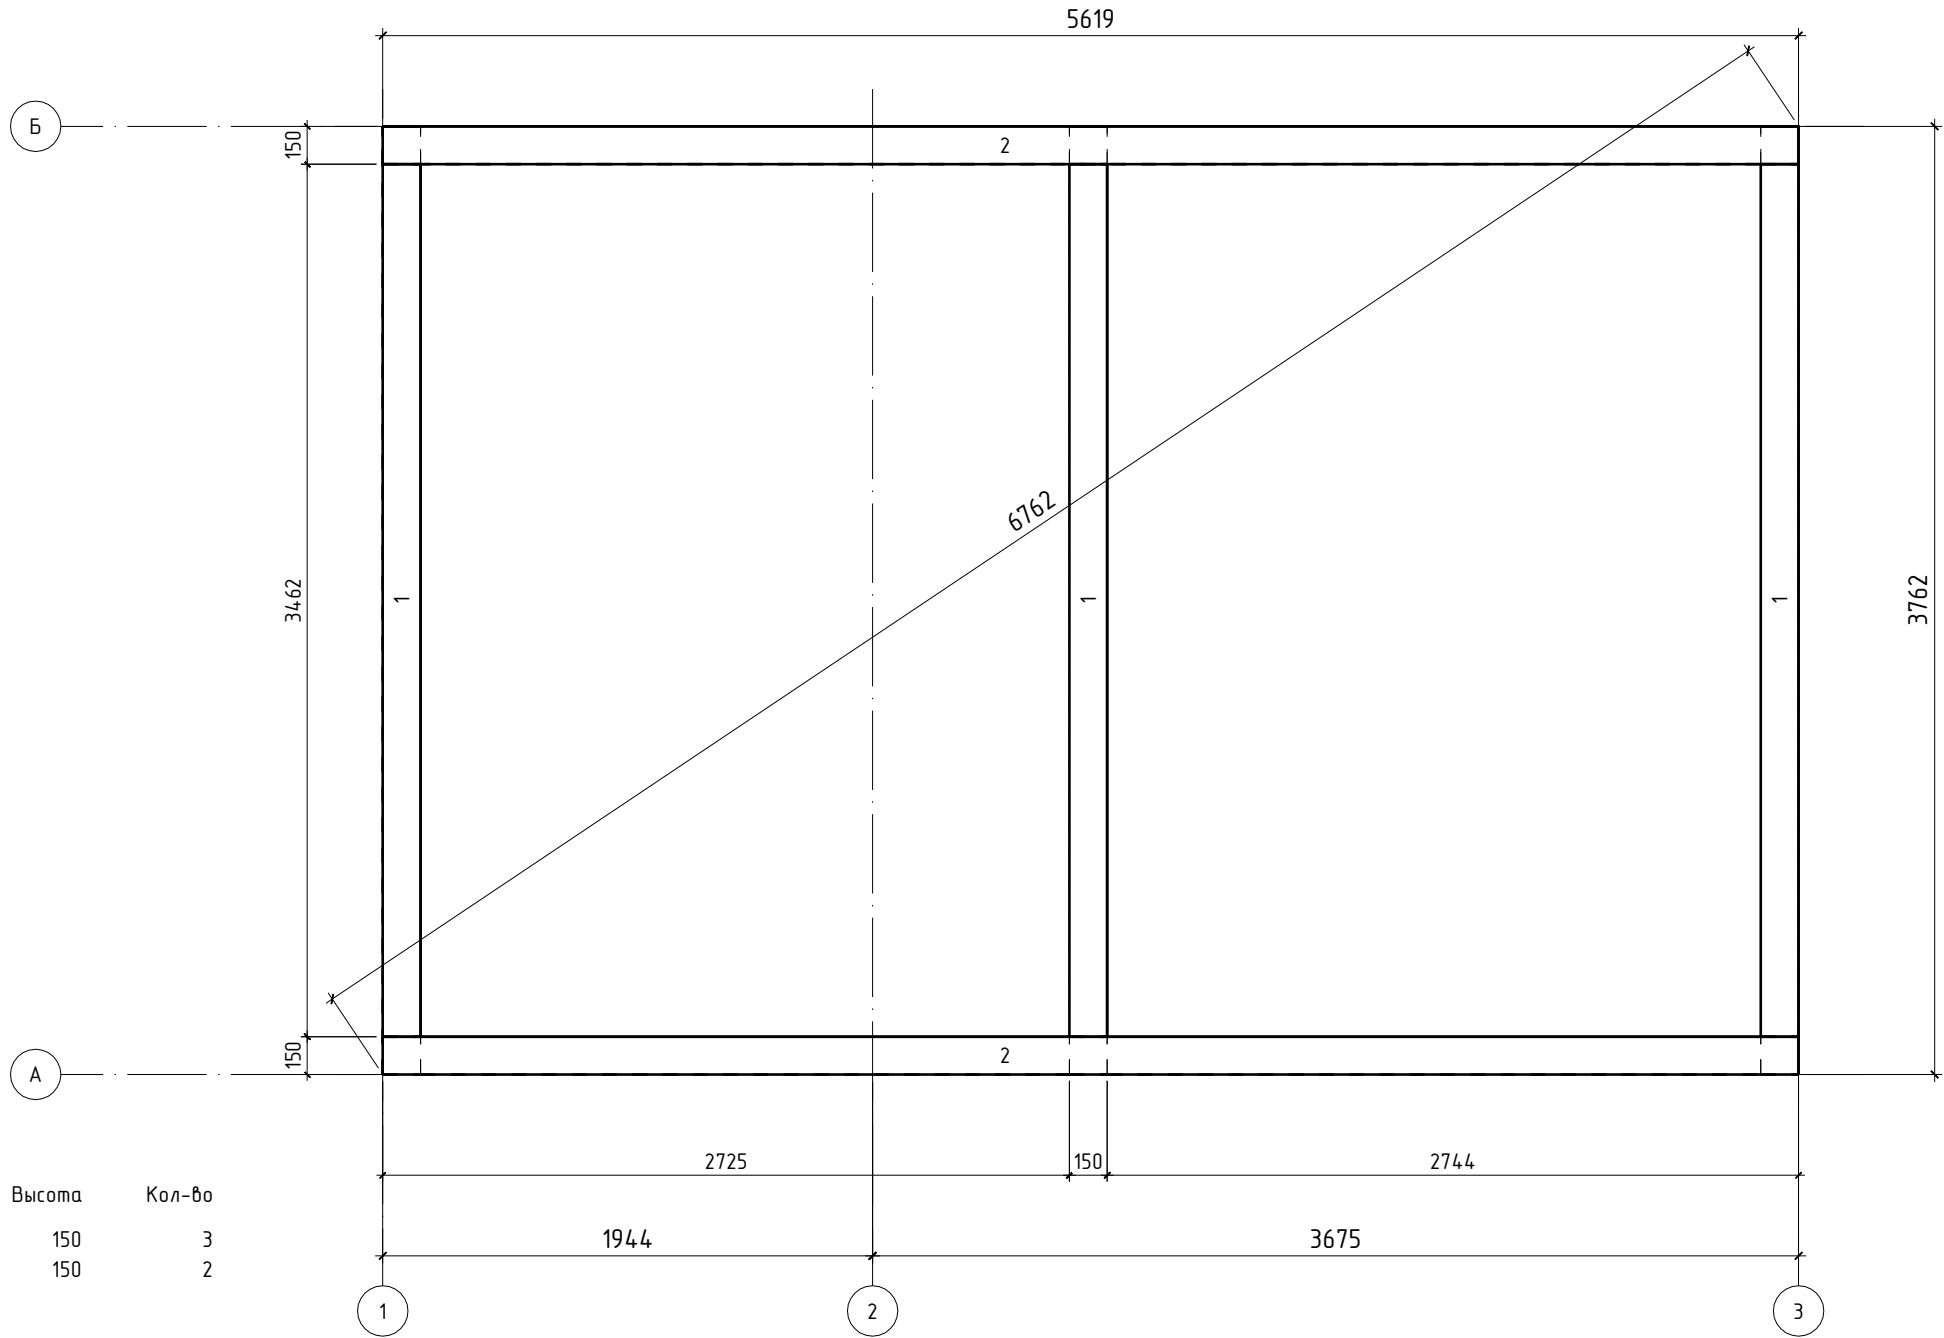


список деталей № по списку	Наименование	Длина	Ширина	Высота	Кол-во
1	брус 150х150	3762	150	150	3
2	брус 150х150	5619	150	150	2

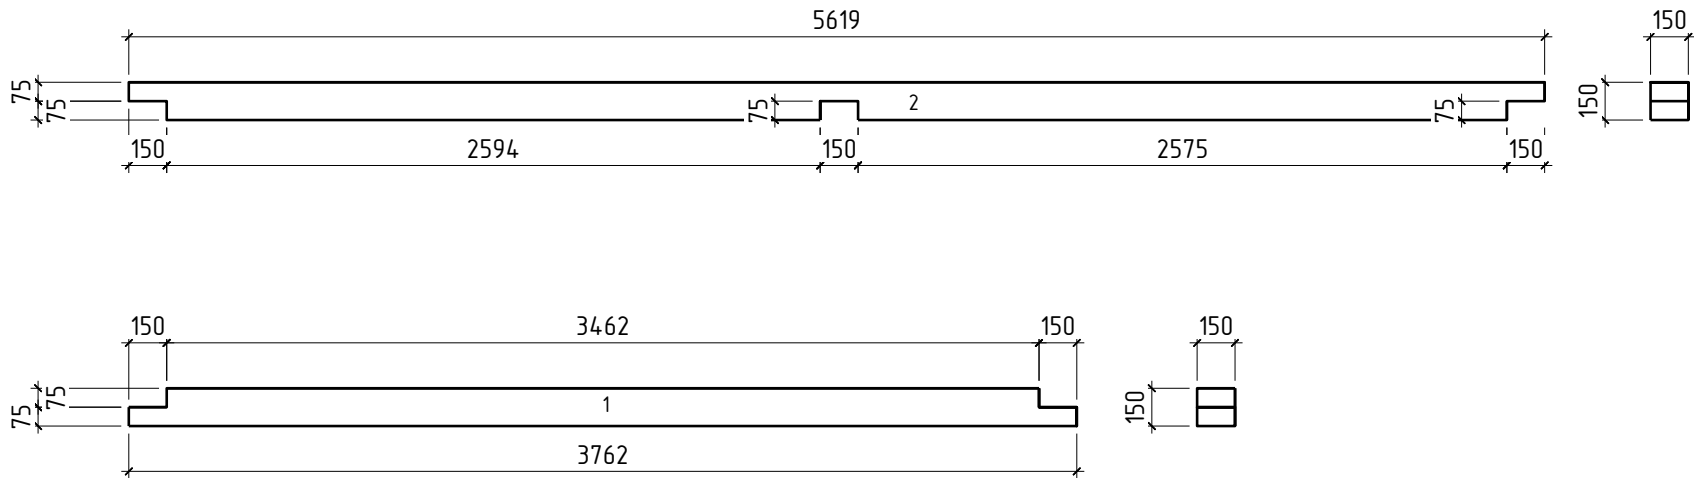



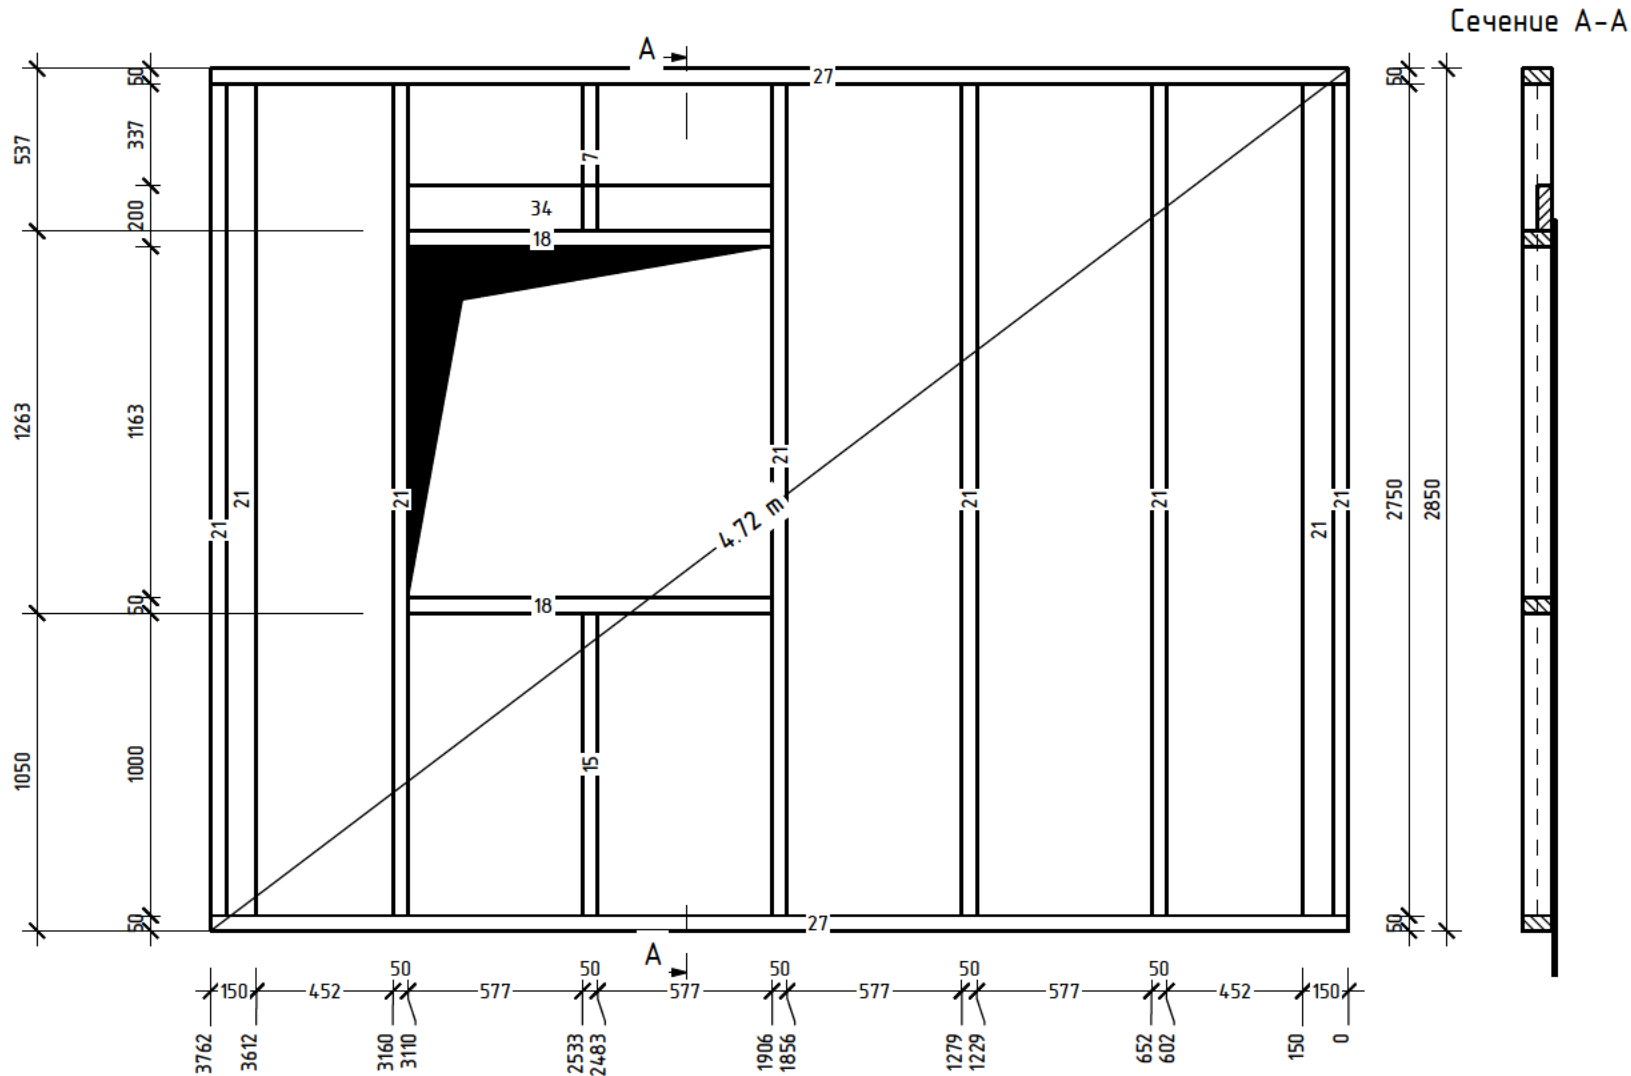


список деталей № по списку	Наименование	Длина	Ширина	Высота	Кол-во
7	доска 100х50	487	100	50	1
15	доска 100х50	1000	100	50	1
18	доска 100х50	1204	100	50	2
21	доска 100х50	2750	100	50	8
27	доска 100х50	3762	100	50	2
34	доска 150х50	1204	150	50	1

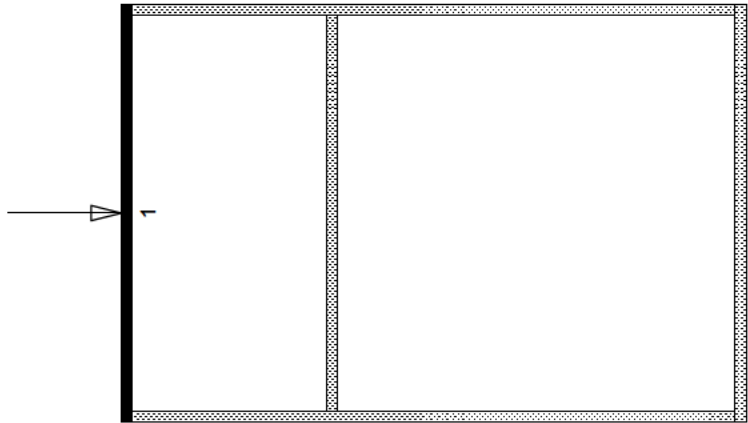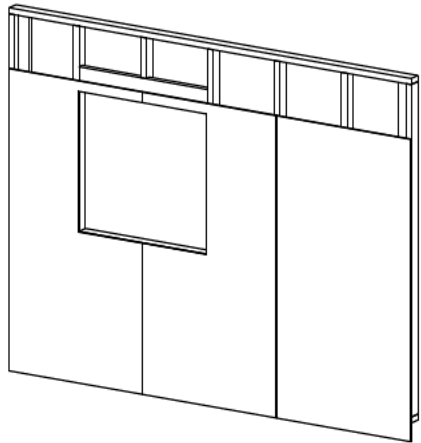


Изм.	Кол.	Лист	№ док.	Подпись	Дата

стена на оси 1, обшивка

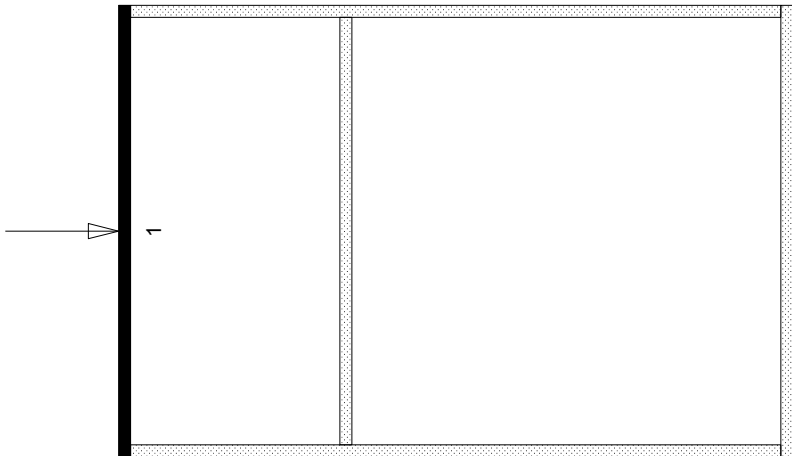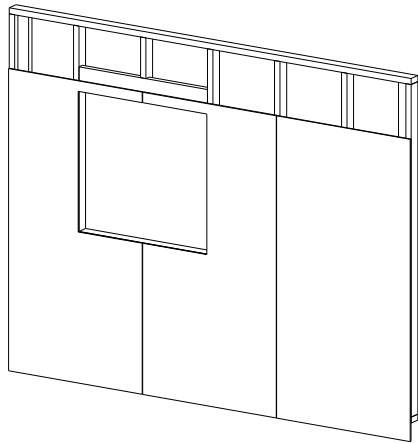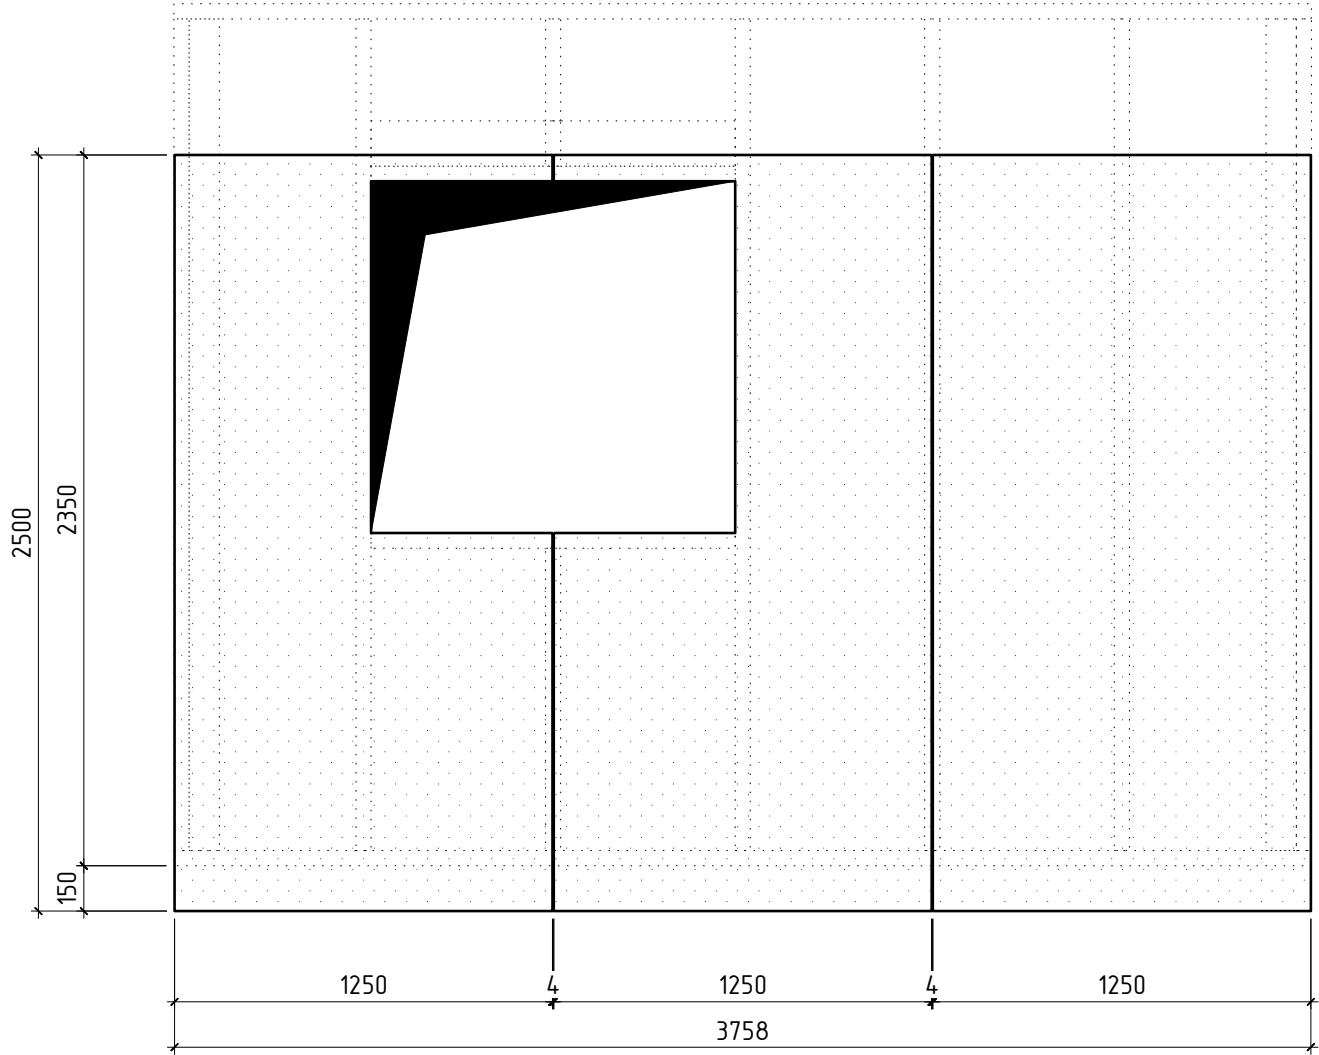



Изм.	Кол.	Лист	№ док.	Подпись	Дата		Лист
							5

стена на оси 3, каркас

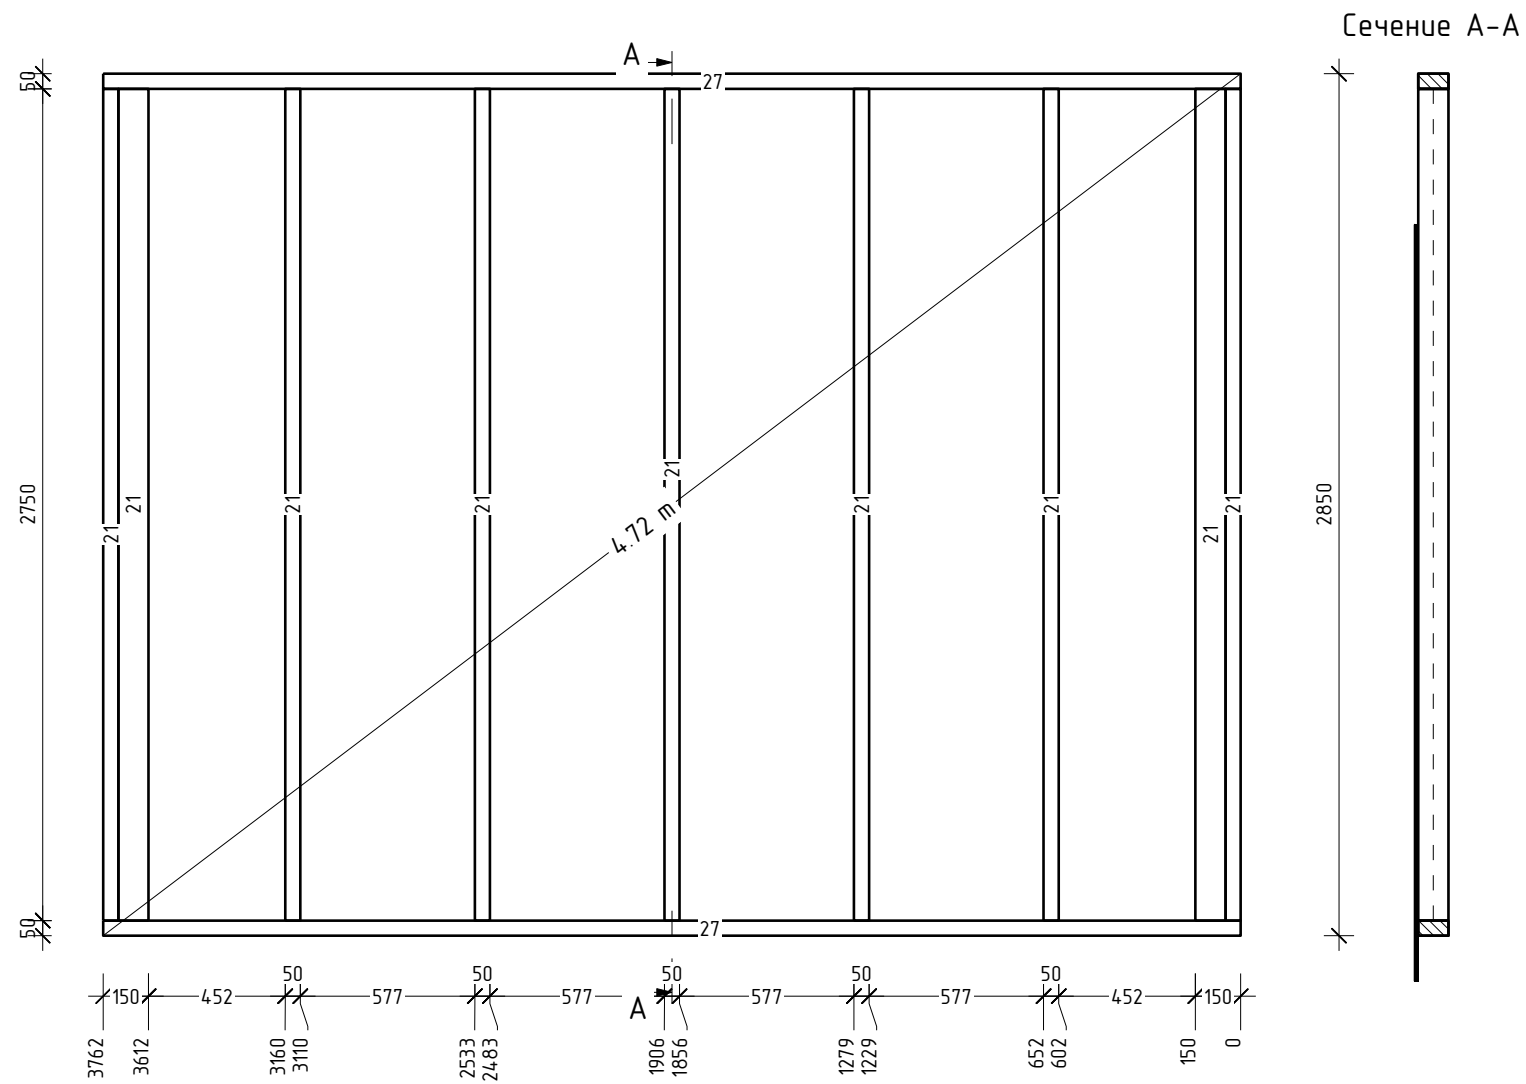




список деталей
№ по списку

№ по списку	Наименование	Длина	Ширина	Высота	Кол-во
21	доска 100х50	2750	100	50	9
27	доска 100х50	3762	100	50	2

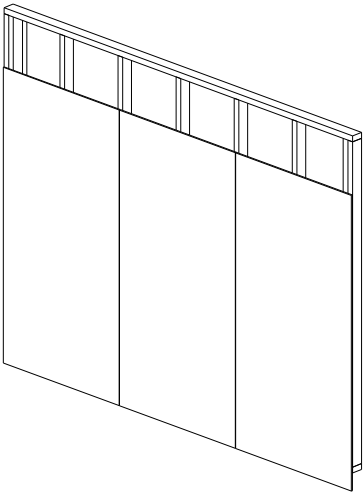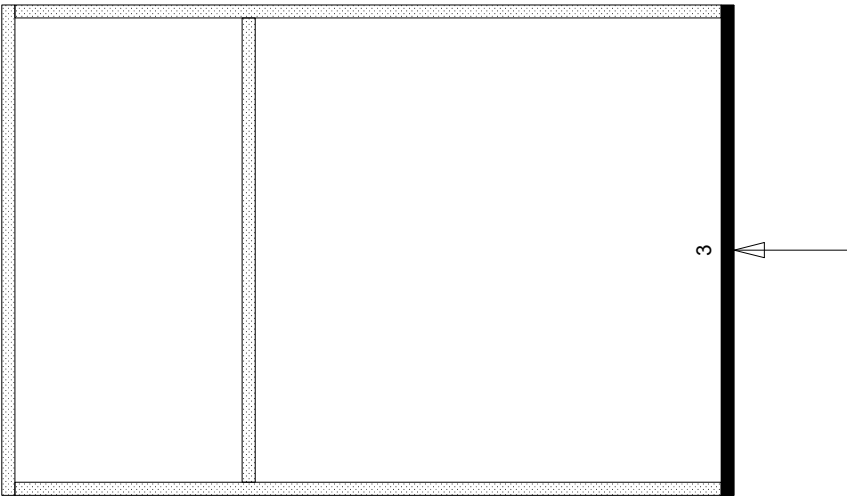

Изм.	Кол.	Лист	№ док.	Подпись	Дата

стена на оси 3, обшивка

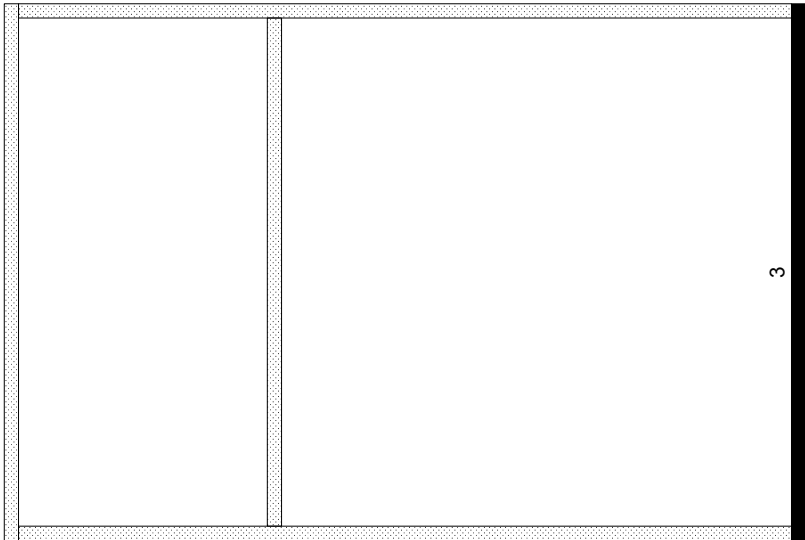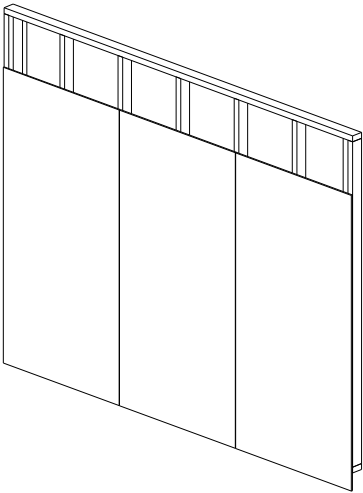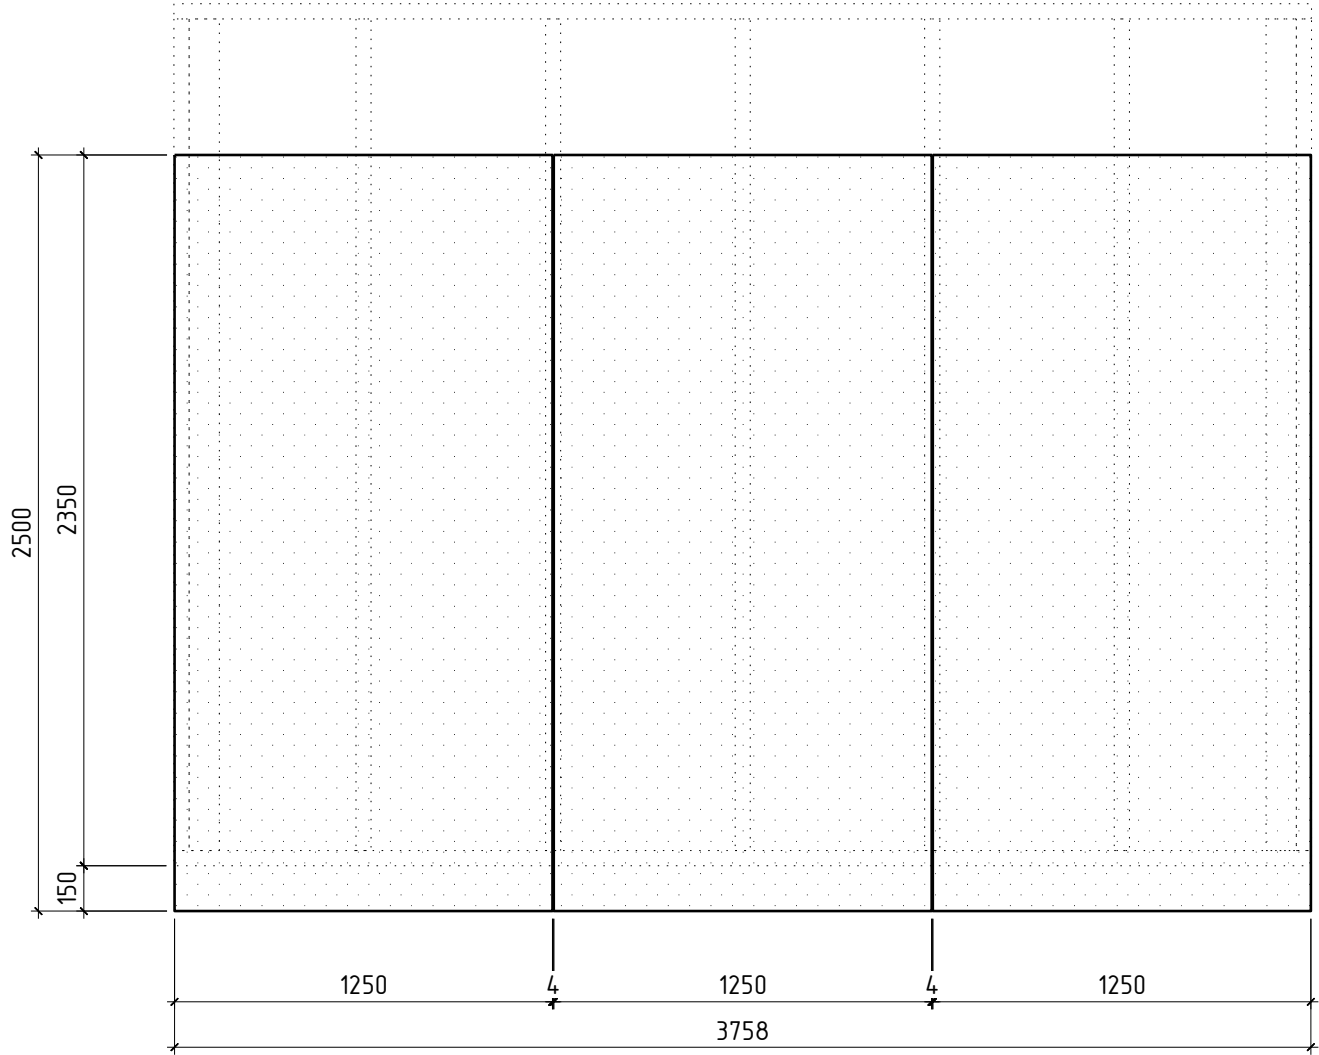


3


Изм.	Кол.	Лист	№ док.	Подпись	Дата

Лист

7

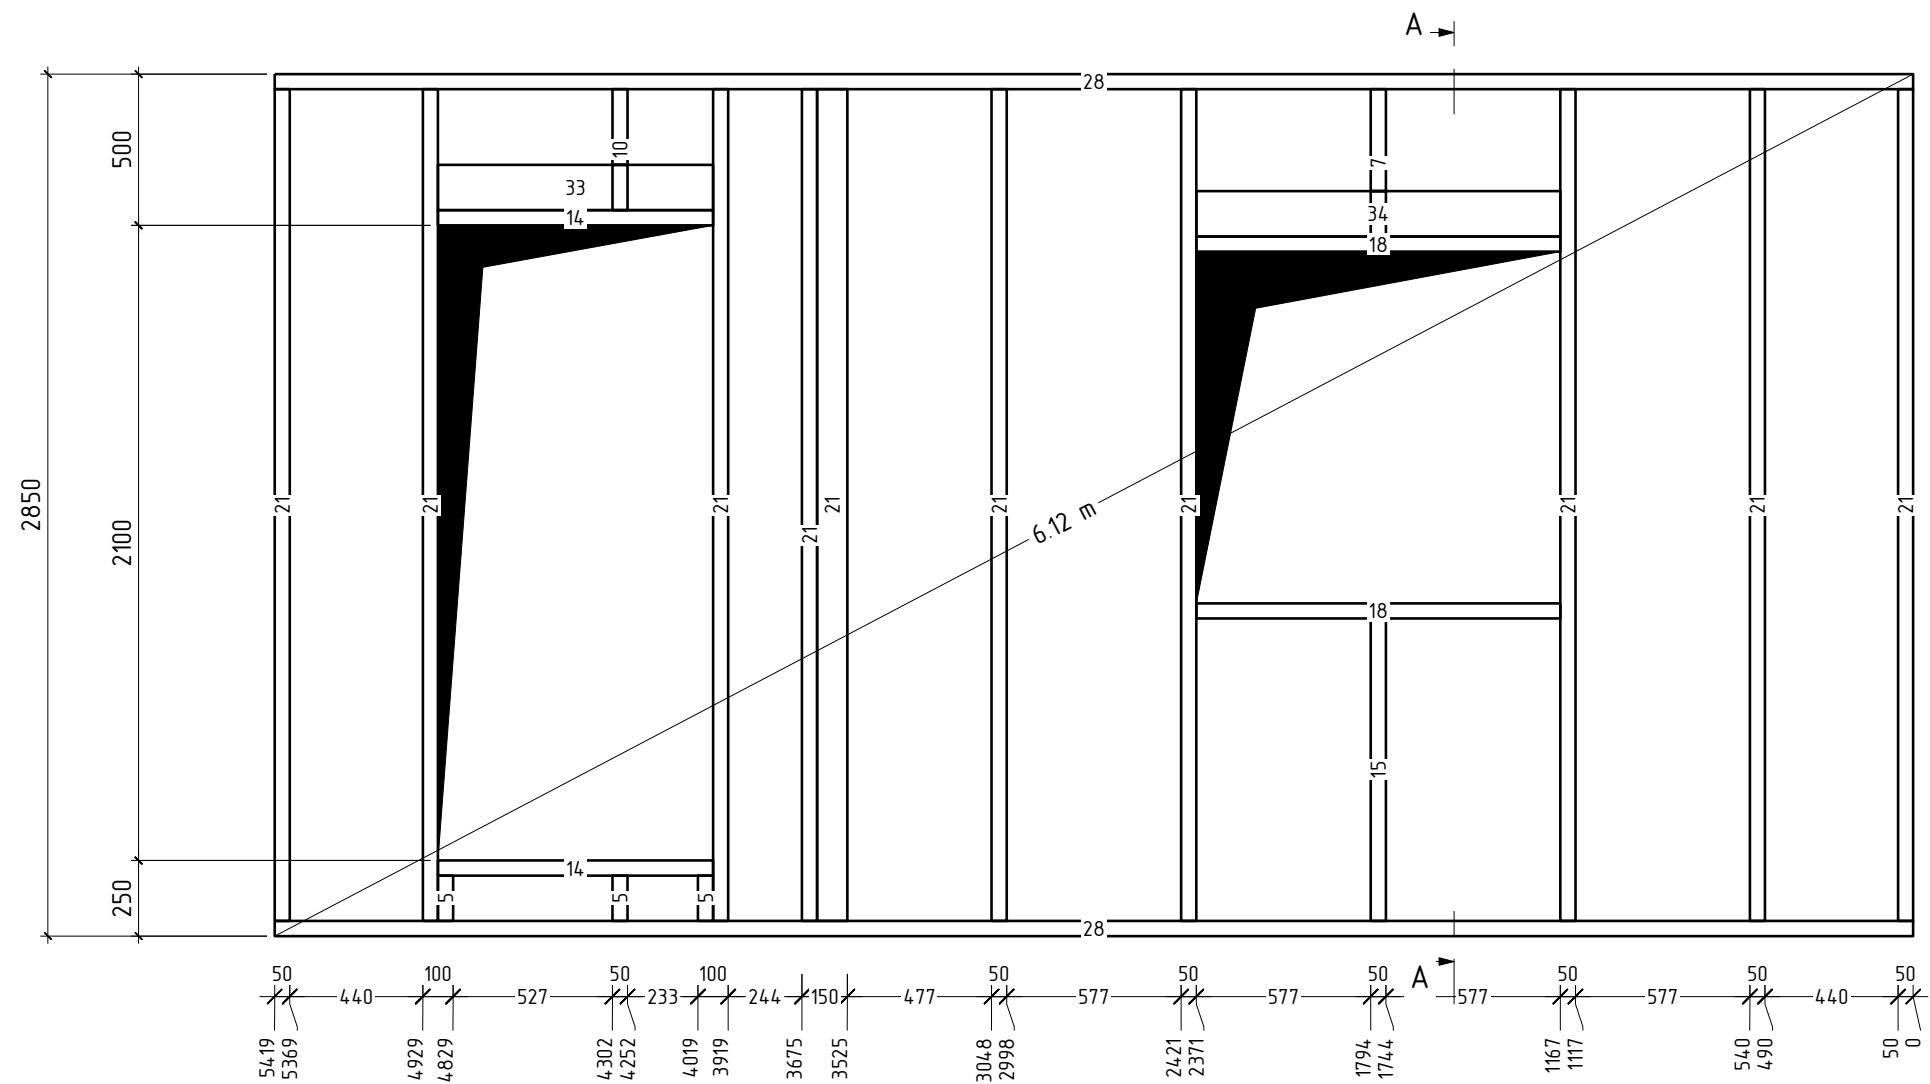



Сечение А-А

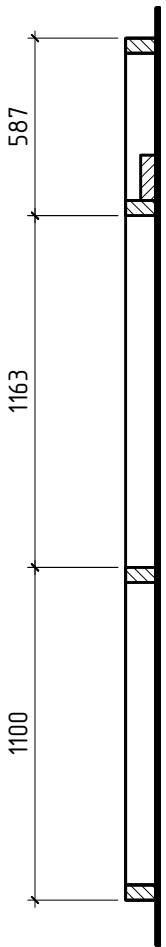

список деталей
№ по списку




№ по списку	Наименование	Длина	Ширина	Высота	Кол-во
5	доска 100х50	150	100	50	3
7	доска 100х50	487	100	50	1
10	доска 100х50	400	100	50	1
14	доска 100х50	910	100	50	2
15	доска 100х50	1000	100	50	1
18	доска 100х50	1204	100	50	2
21	доска 100х50	2750	100	50	10
28	доска 100х50	5419	100	50	2
33	доска 150х50	910	150	50	1
34	доска 150х50	1204	150	50	1

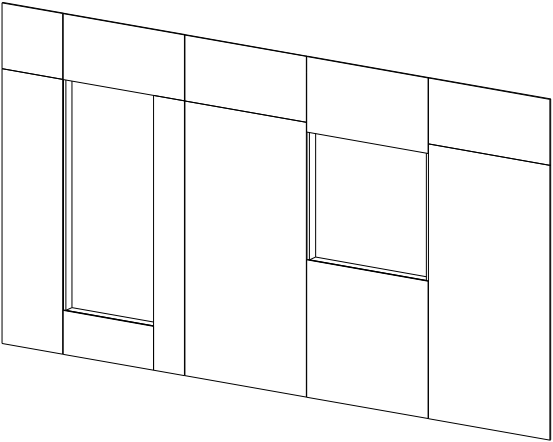

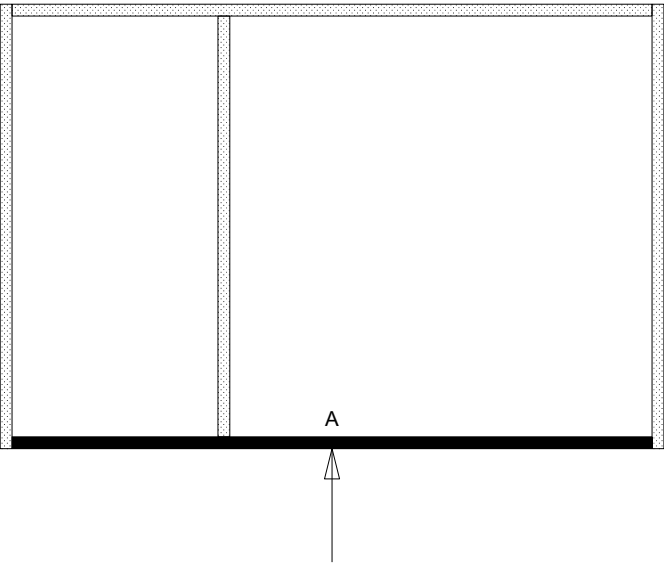


Изм.	Кол.	Лист	№ док.	Подпись	Дата



стена на оси А, обшивка

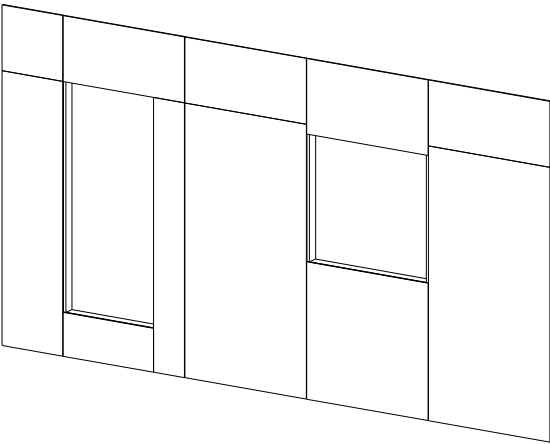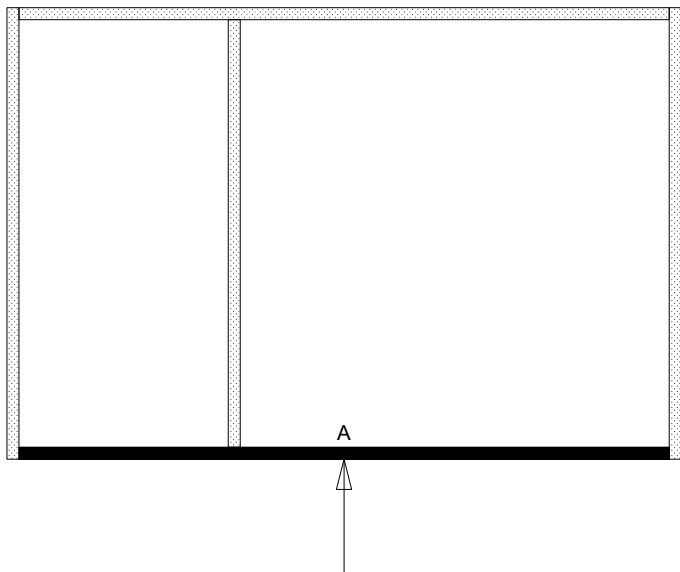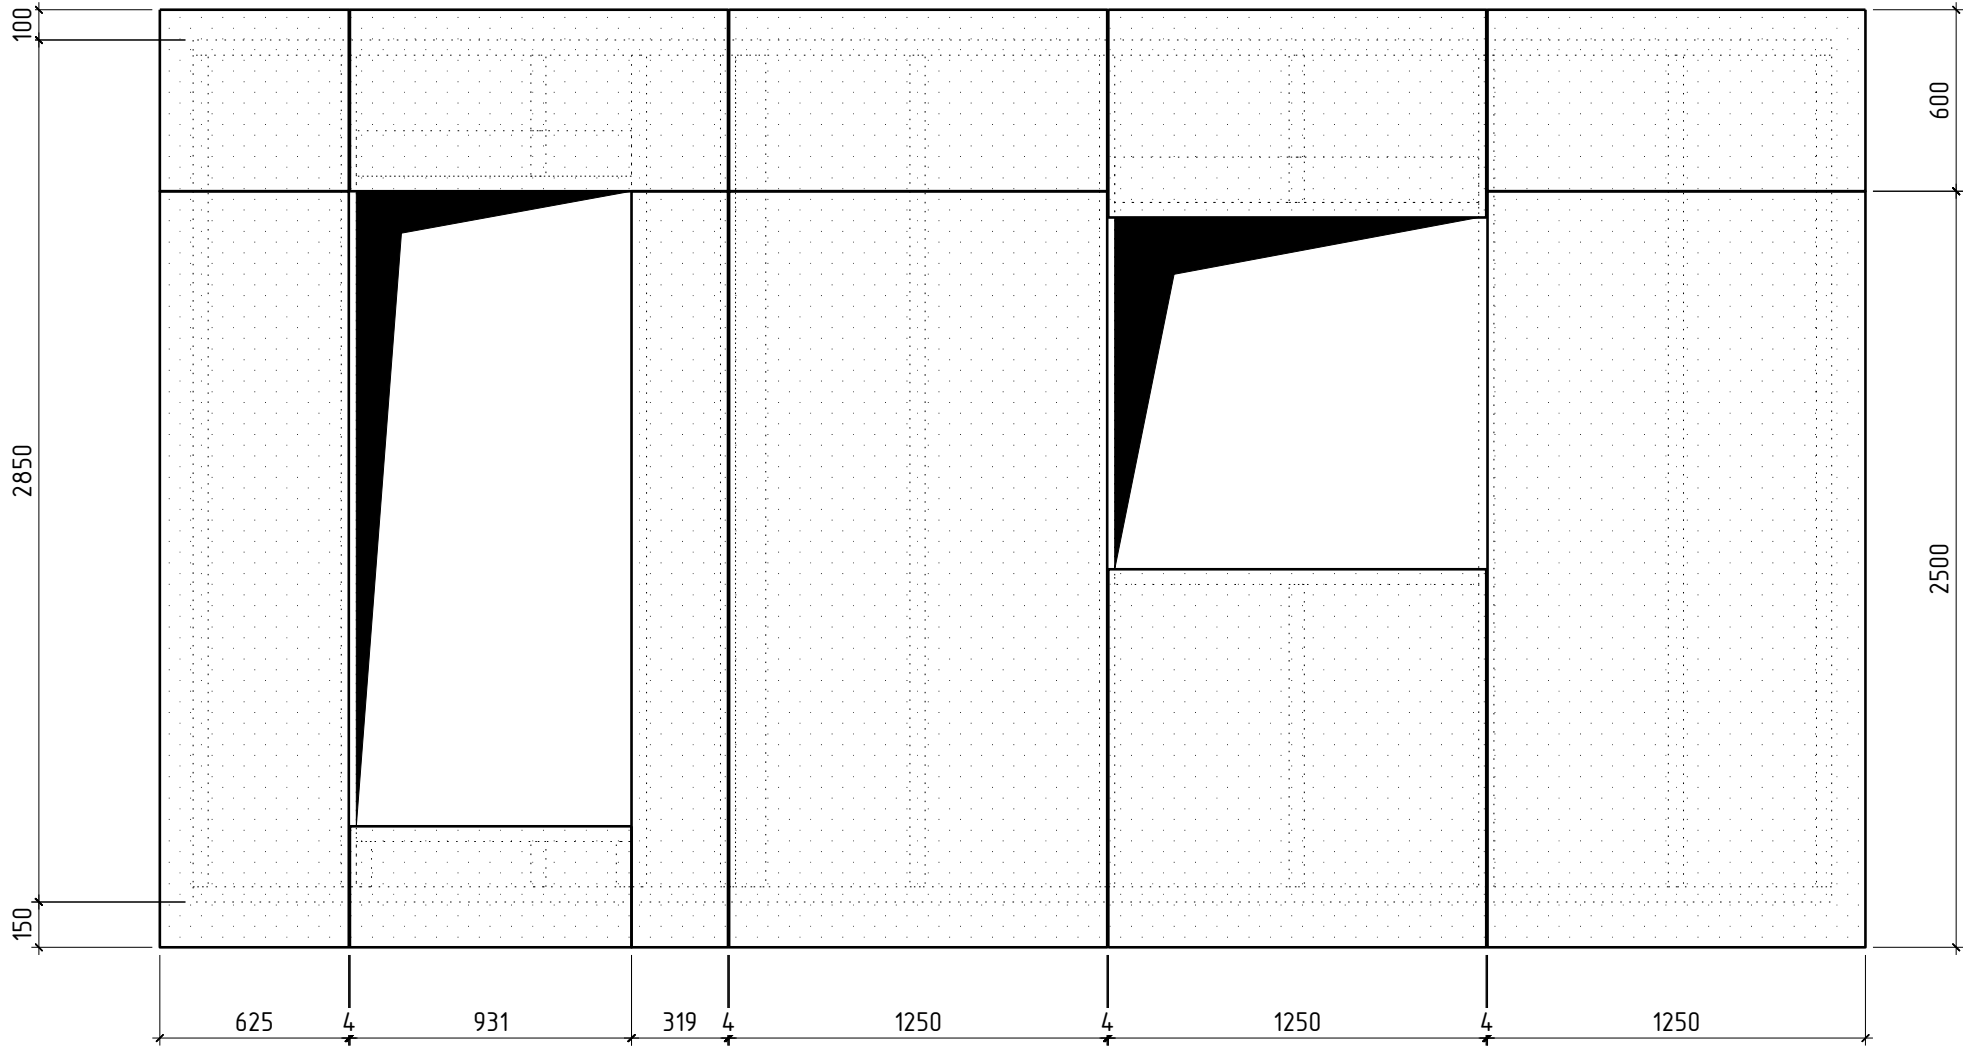




Изм.	Кол.	Лист	№ док.	Подпись	Дата

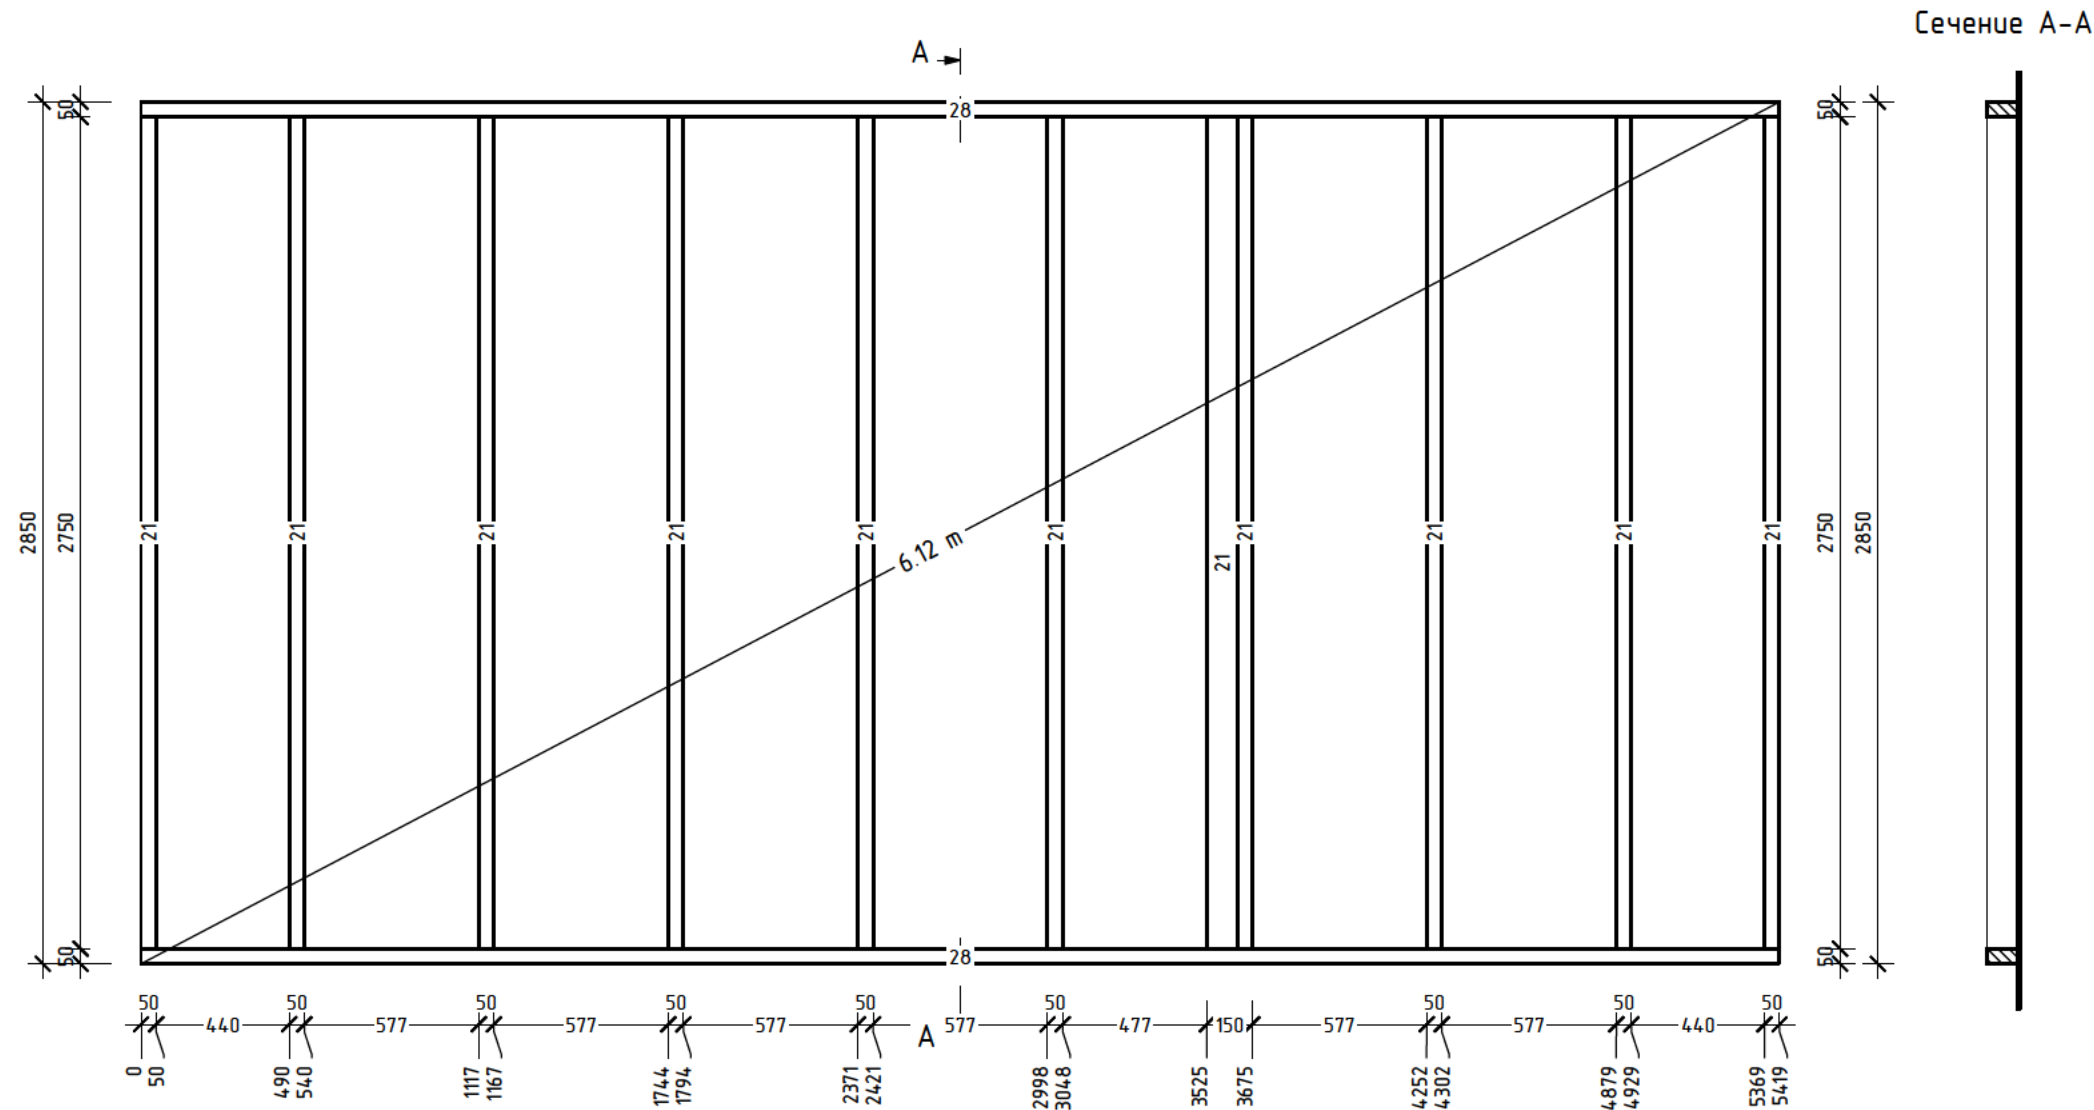

список деталей № по списку	Наименование	Длина	Ширина	Высота	Кол-во
21	доска 100х50	2750	100	50	11
28	доска 100х50	5419	100	50	2

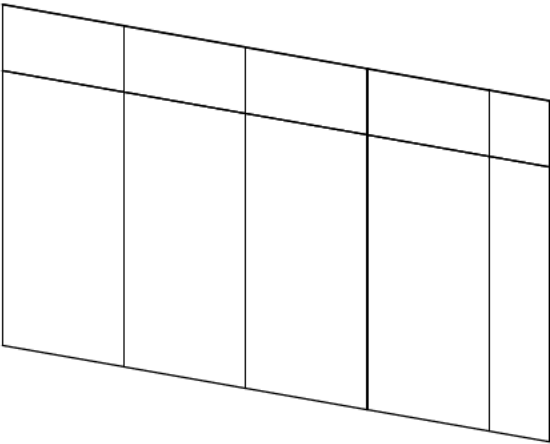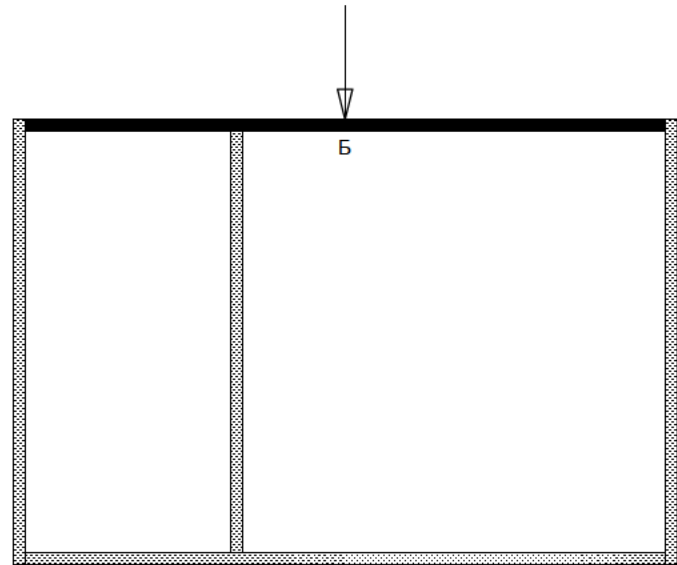


стена на оси Б, обшивка

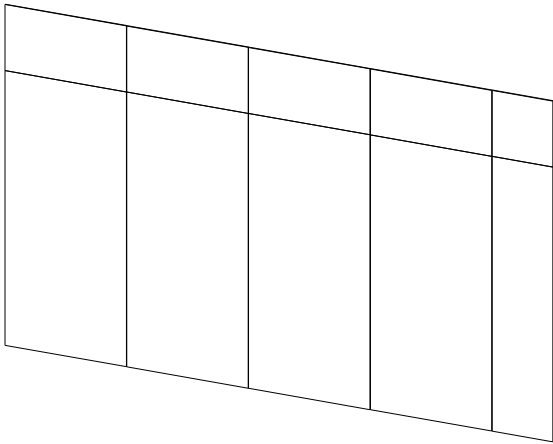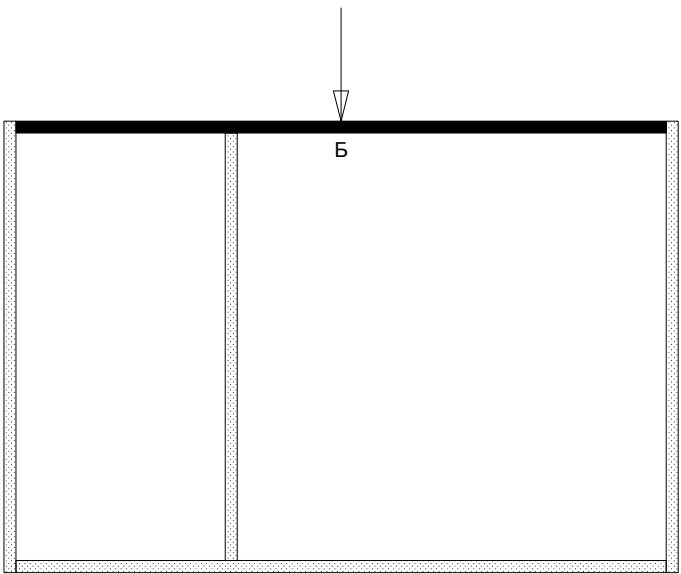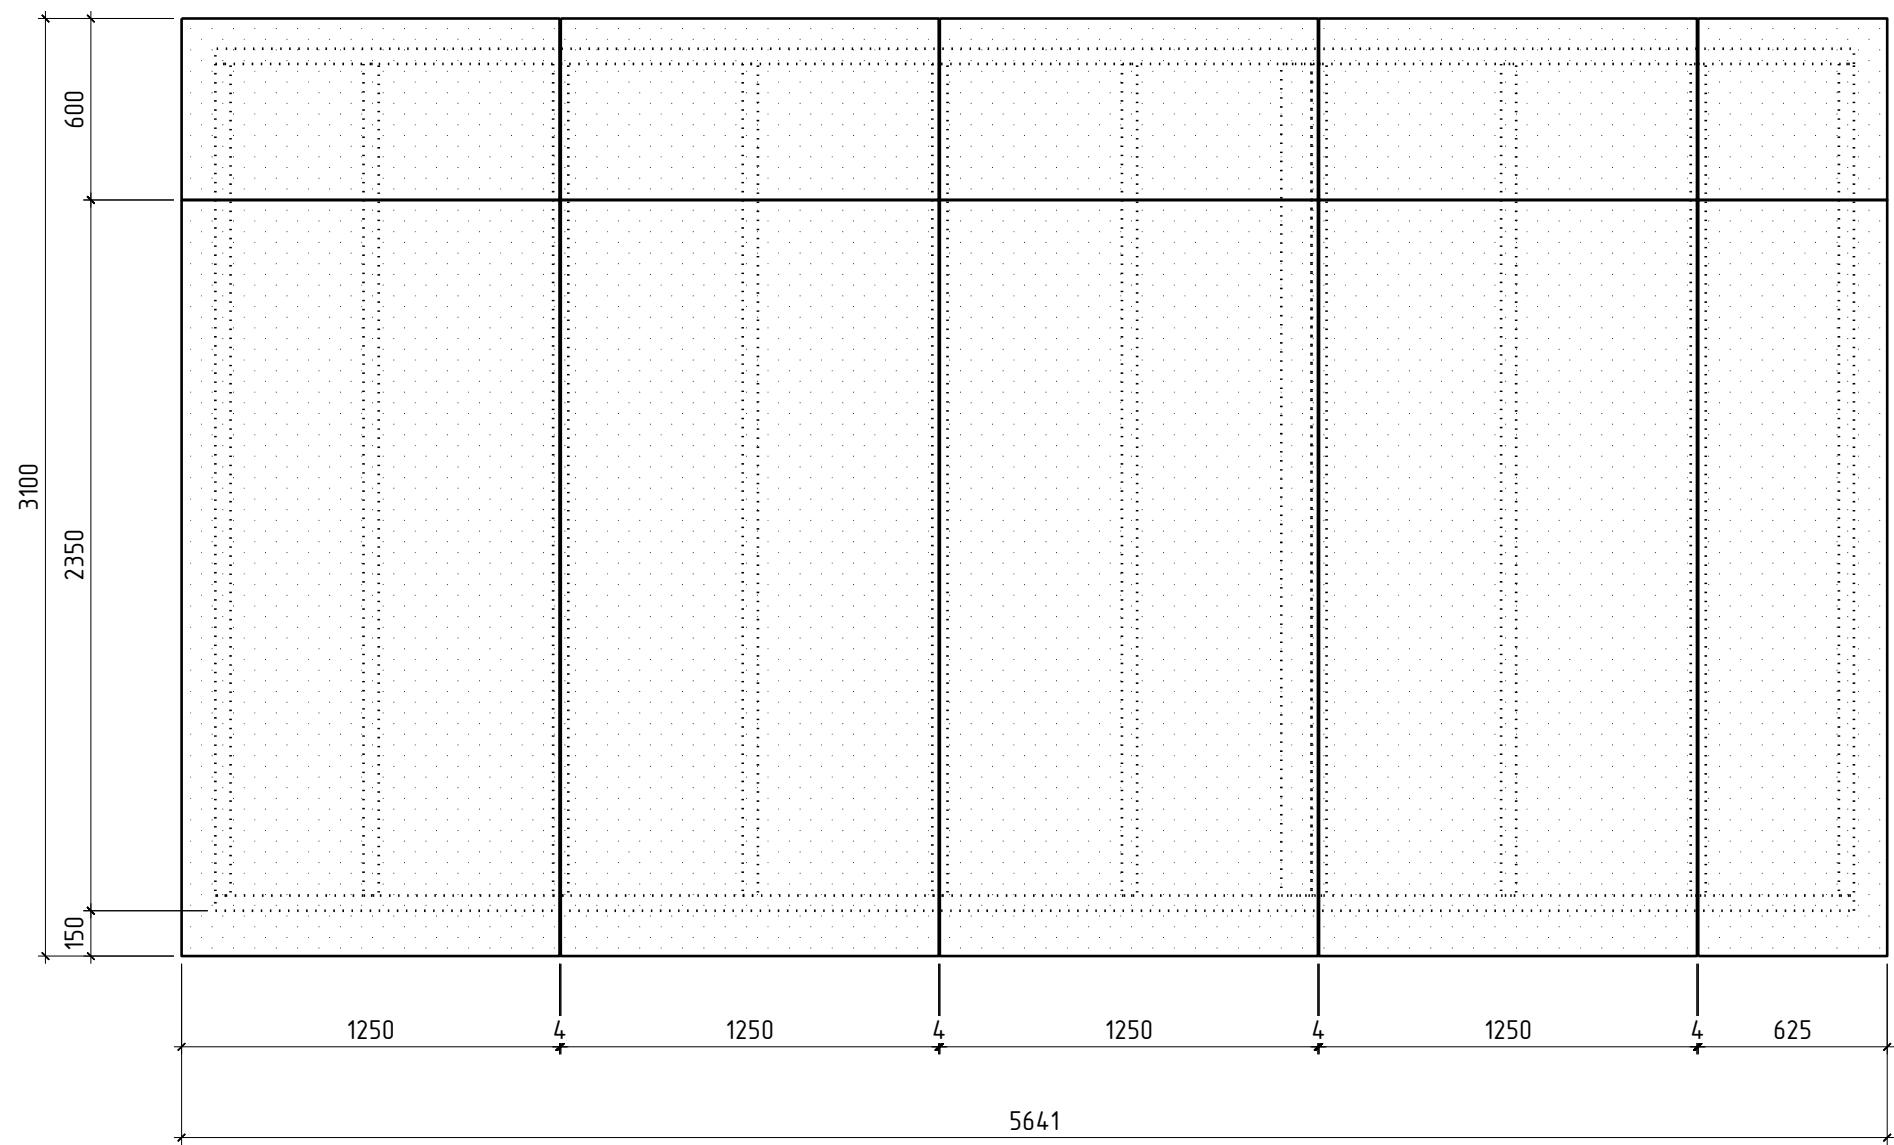


						19-02 АС	10-11-12 АС	Лист
Изм.	Кол.	Лист	№ док.	Подпись	Дата			11

монтажный план перекрытия

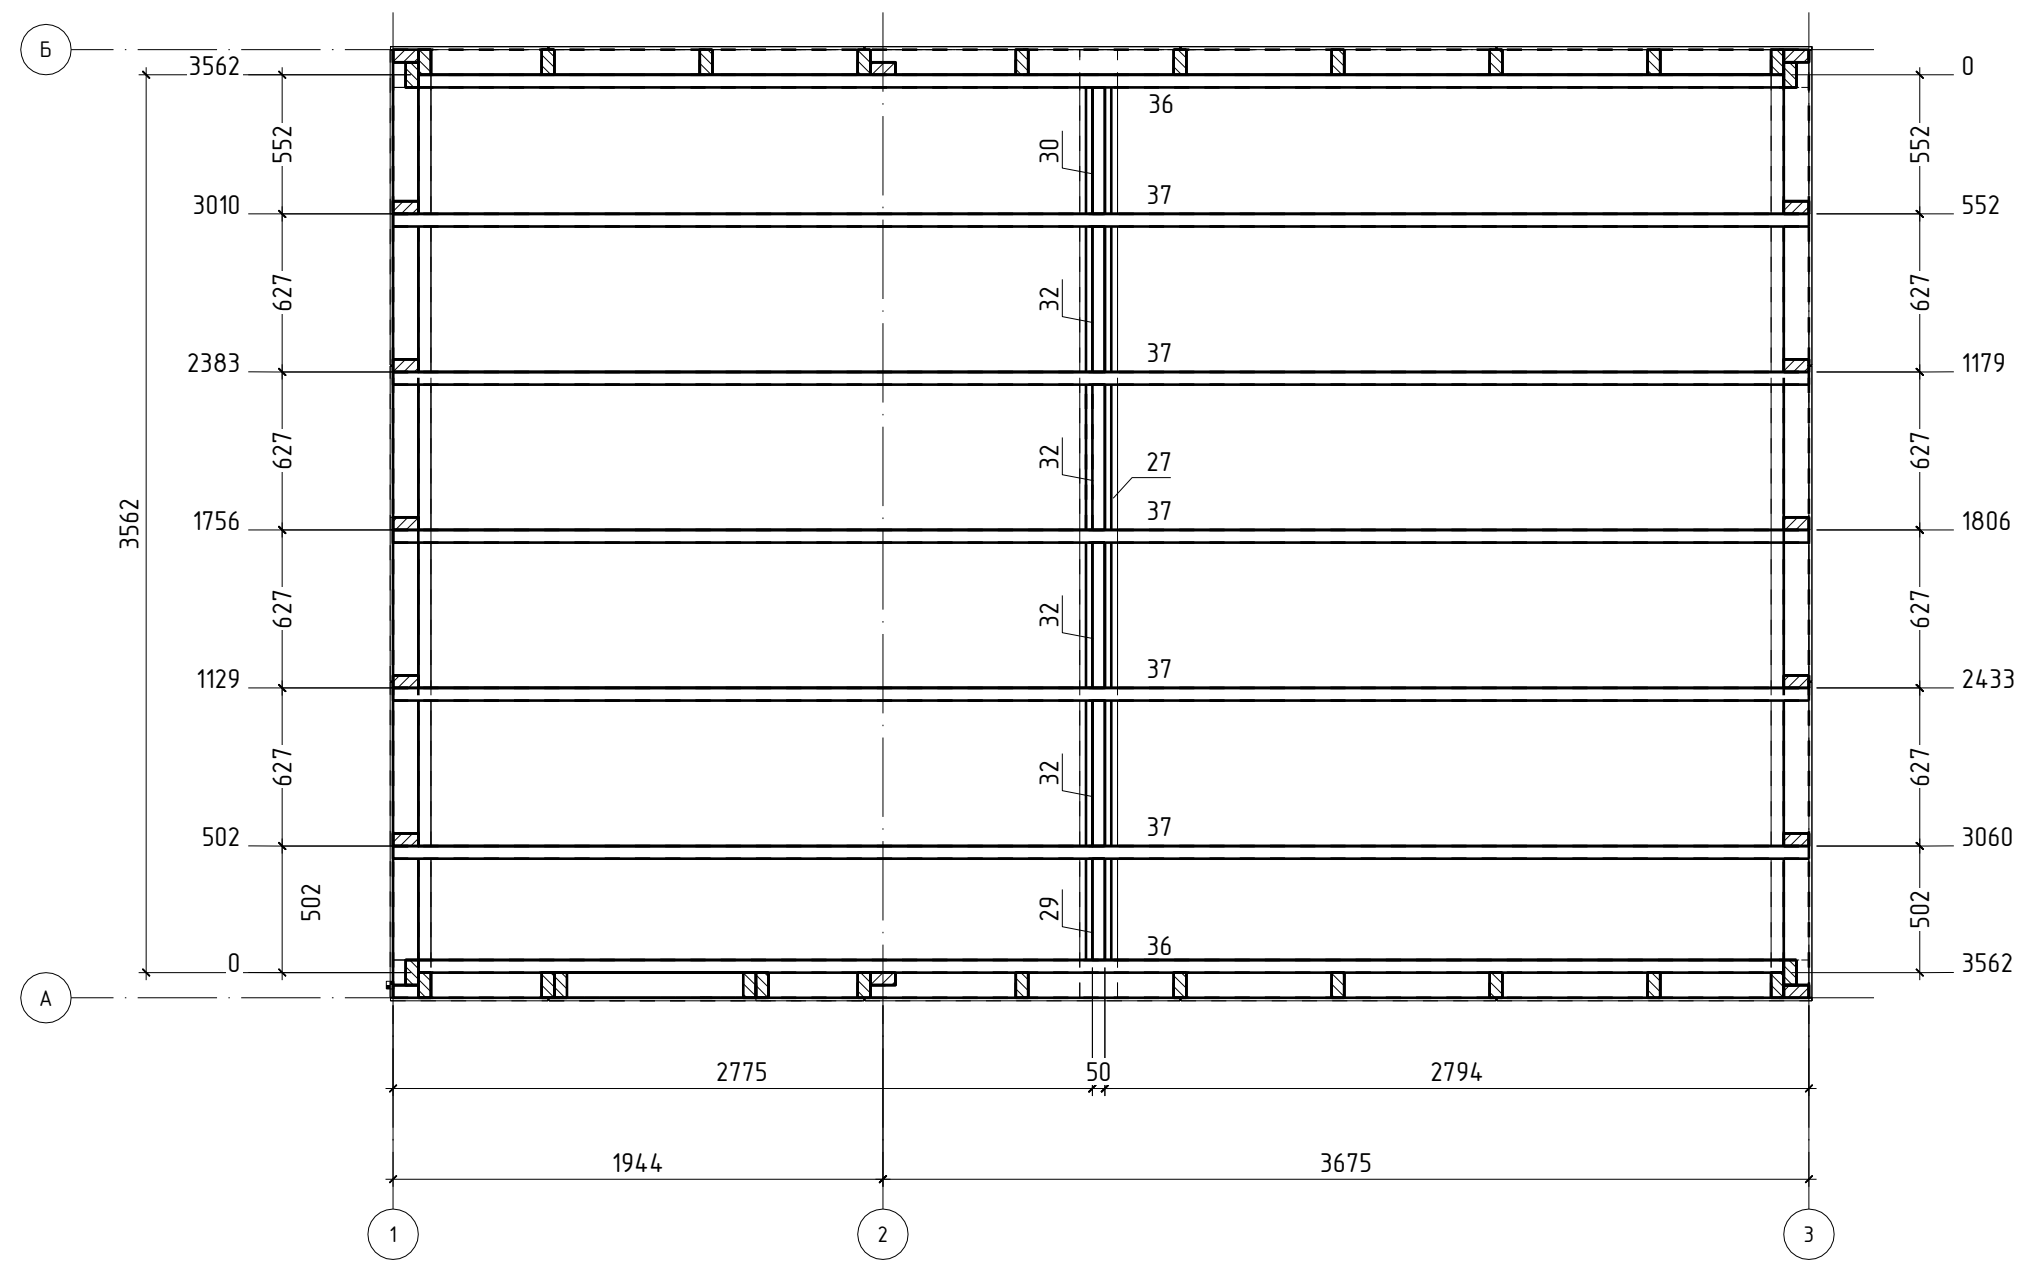

список деталей					
№ по списку	Наименование	Длина	Ширина	Высота	Кол-во
27	доска 100х50	3762	100	50	1
29	доска 150х50	402	150	50	1
30	доска 150х50	502	150	50	1
32	доска 150х50	577	150	50	4
36	доска 150х50	5419	150	50	2
37	доска 150х50	5619	150	50	5

Сечение А-А


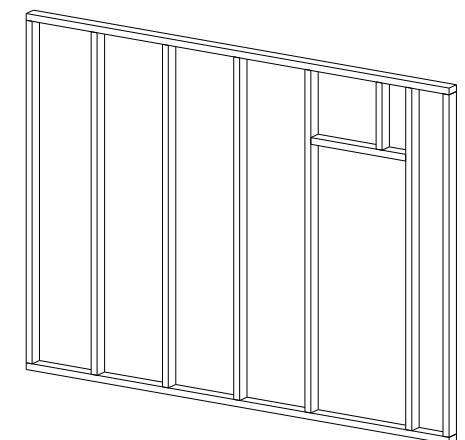


Кол-во

A diagram of a horizontal beam of length l . A point load P is applied downwards at the left end. A reaction force R is applied upwards at the right end. The beam is supported by a vertical wall at the right end.

3

фронтон крыши, каркас

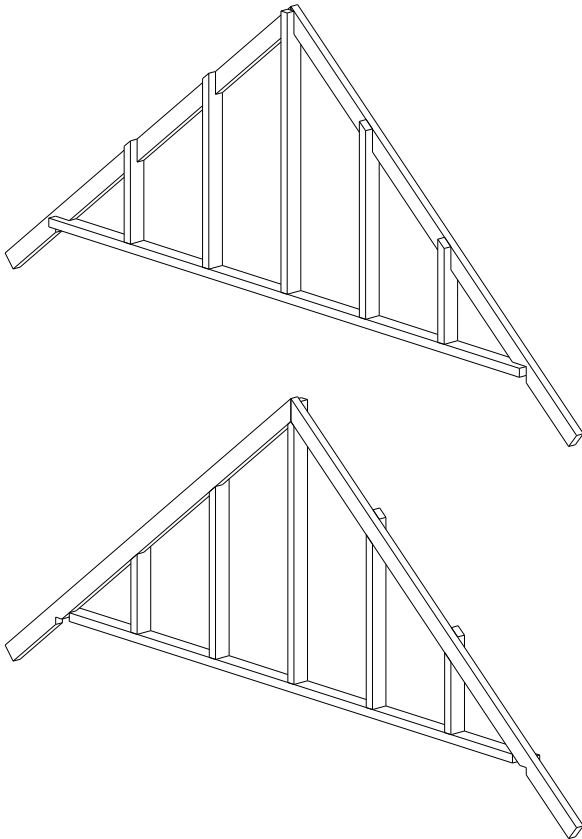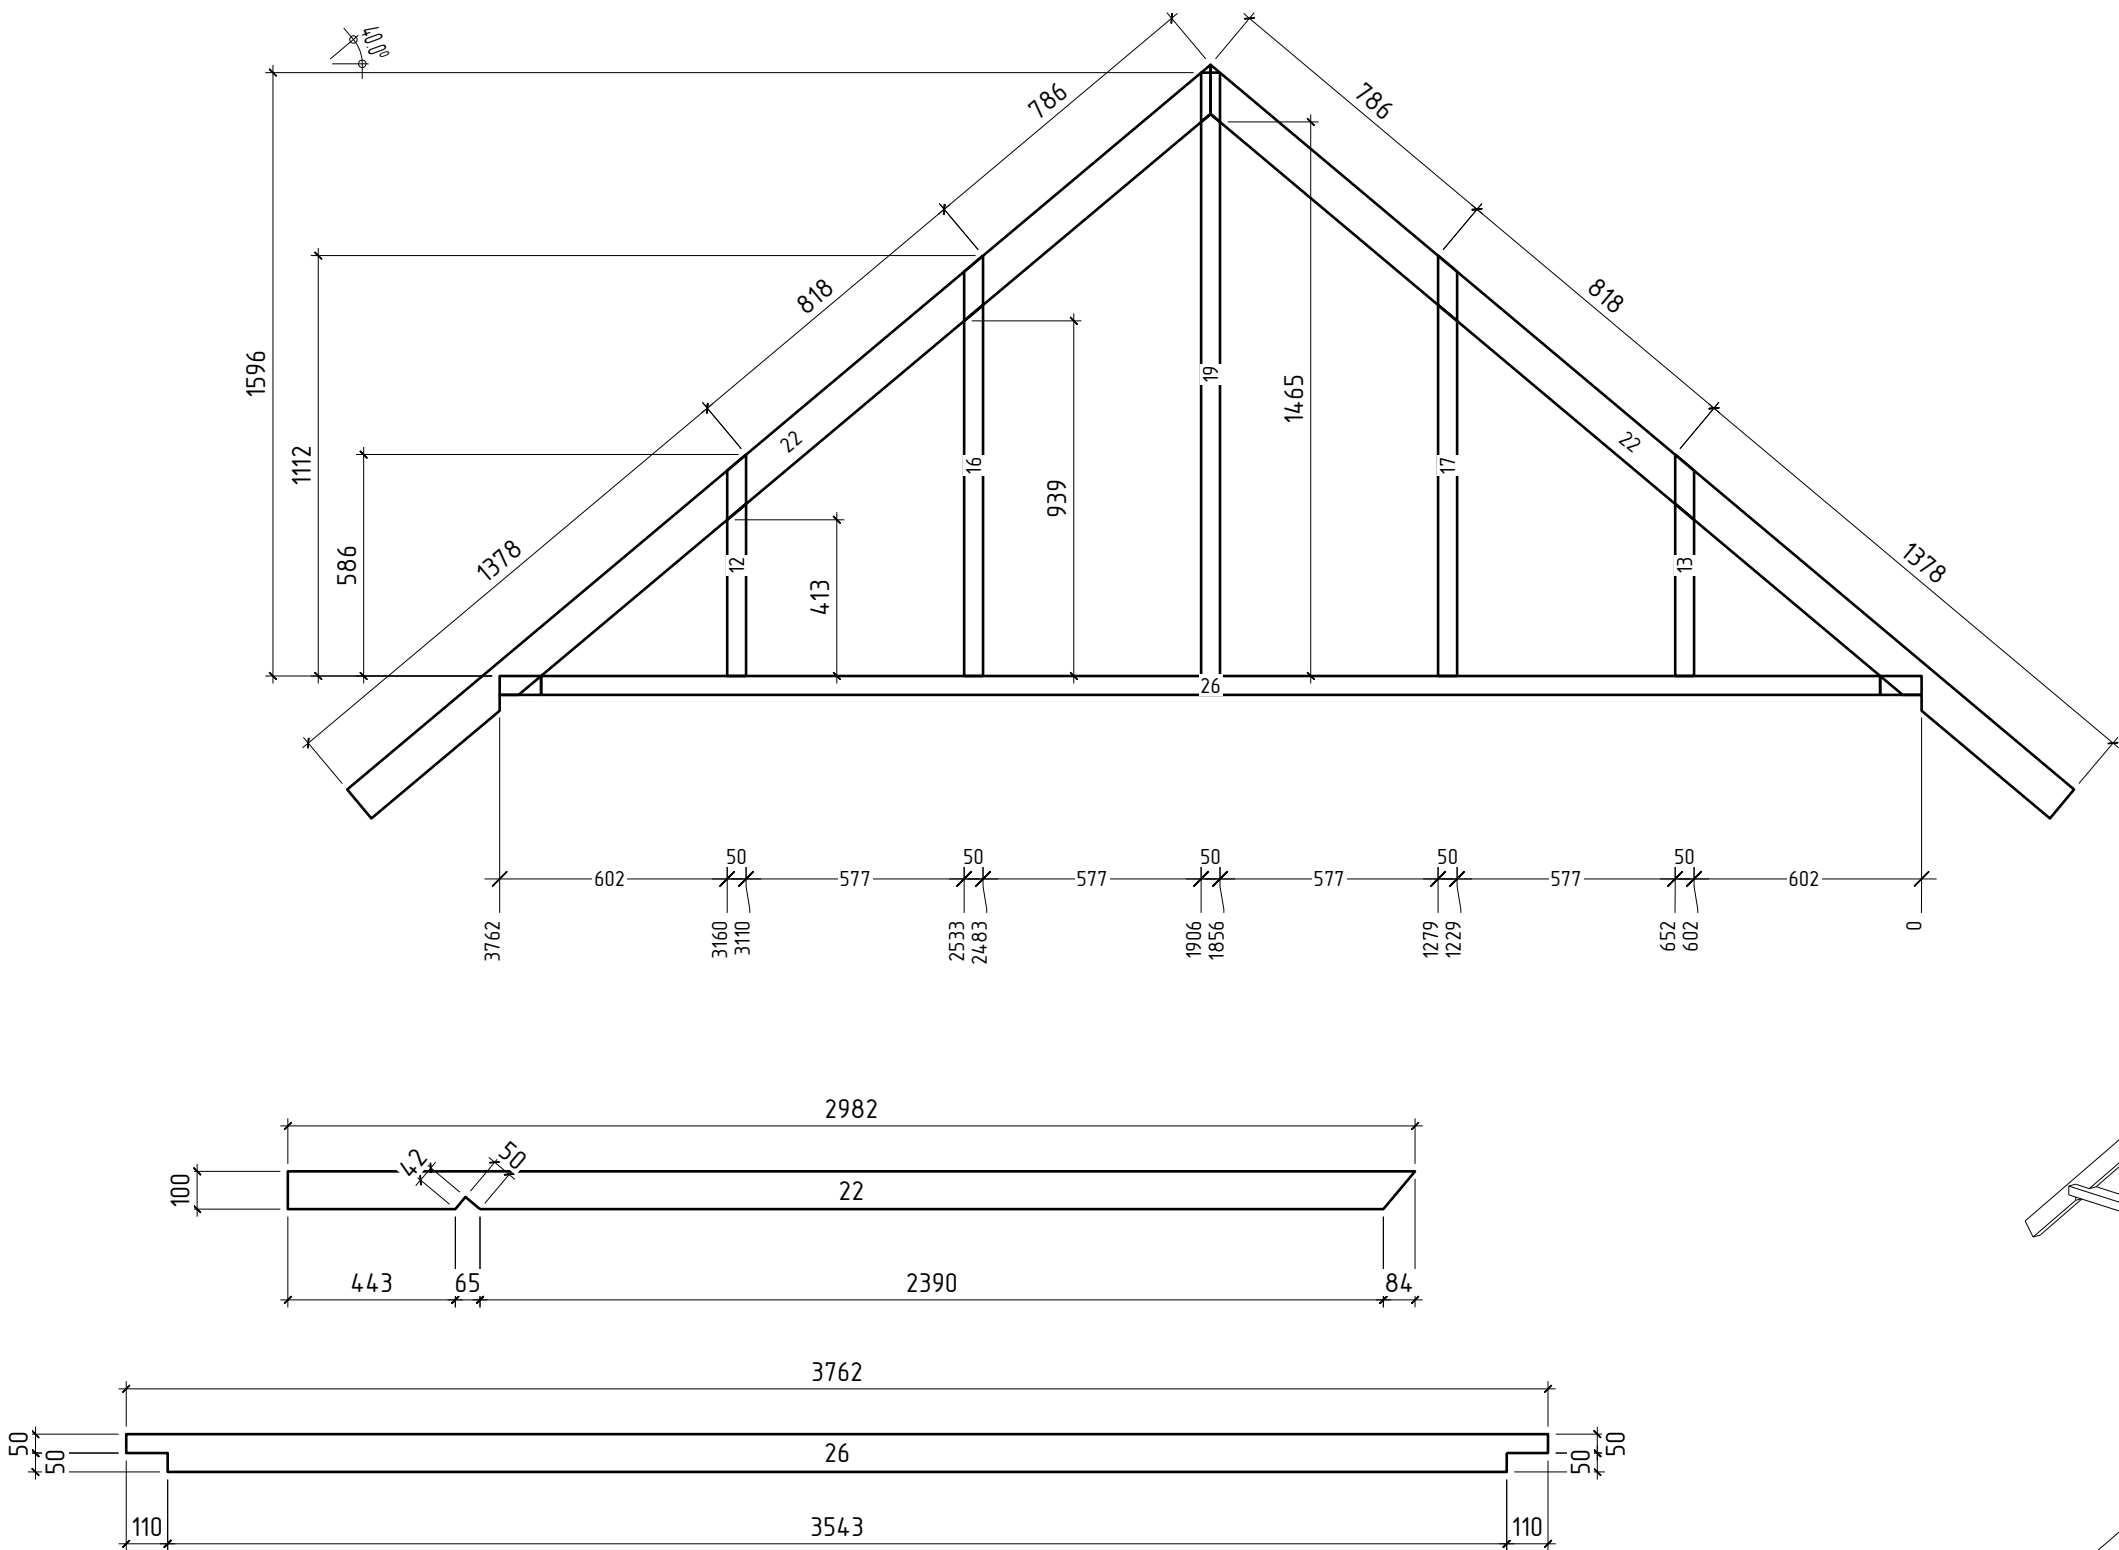



список деталей
№ по списку

	Наименование	Длина	Ширина	Высота	Кол-во
12	доска 100х50	586	100	50	1
13	доска 100х50	586	100	50	1
16	доска 100х50	1112	100	50	1
17	доска 100х50	1112	100	50	1
19	доска 100х50	1596	100	50	1
22	доска 100х50	2982	100	50	2
26	доска 100х50	3762	100	50	1

1. список деталей дан на 1 фронтон.





Изм.	Кол.	Лист	№ док.	Подпись	Дата

фронтон крыши, обшивка

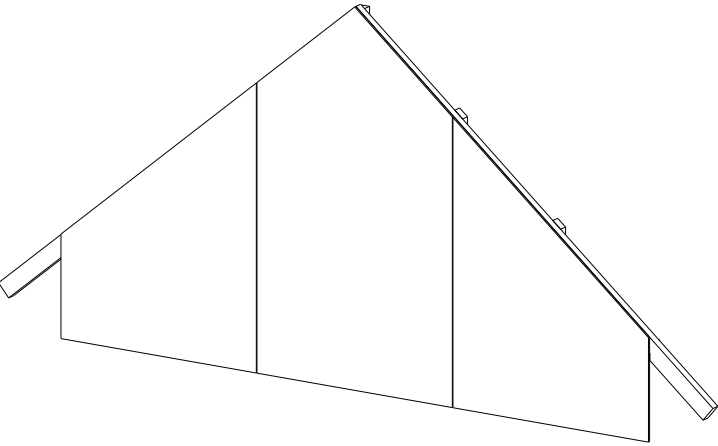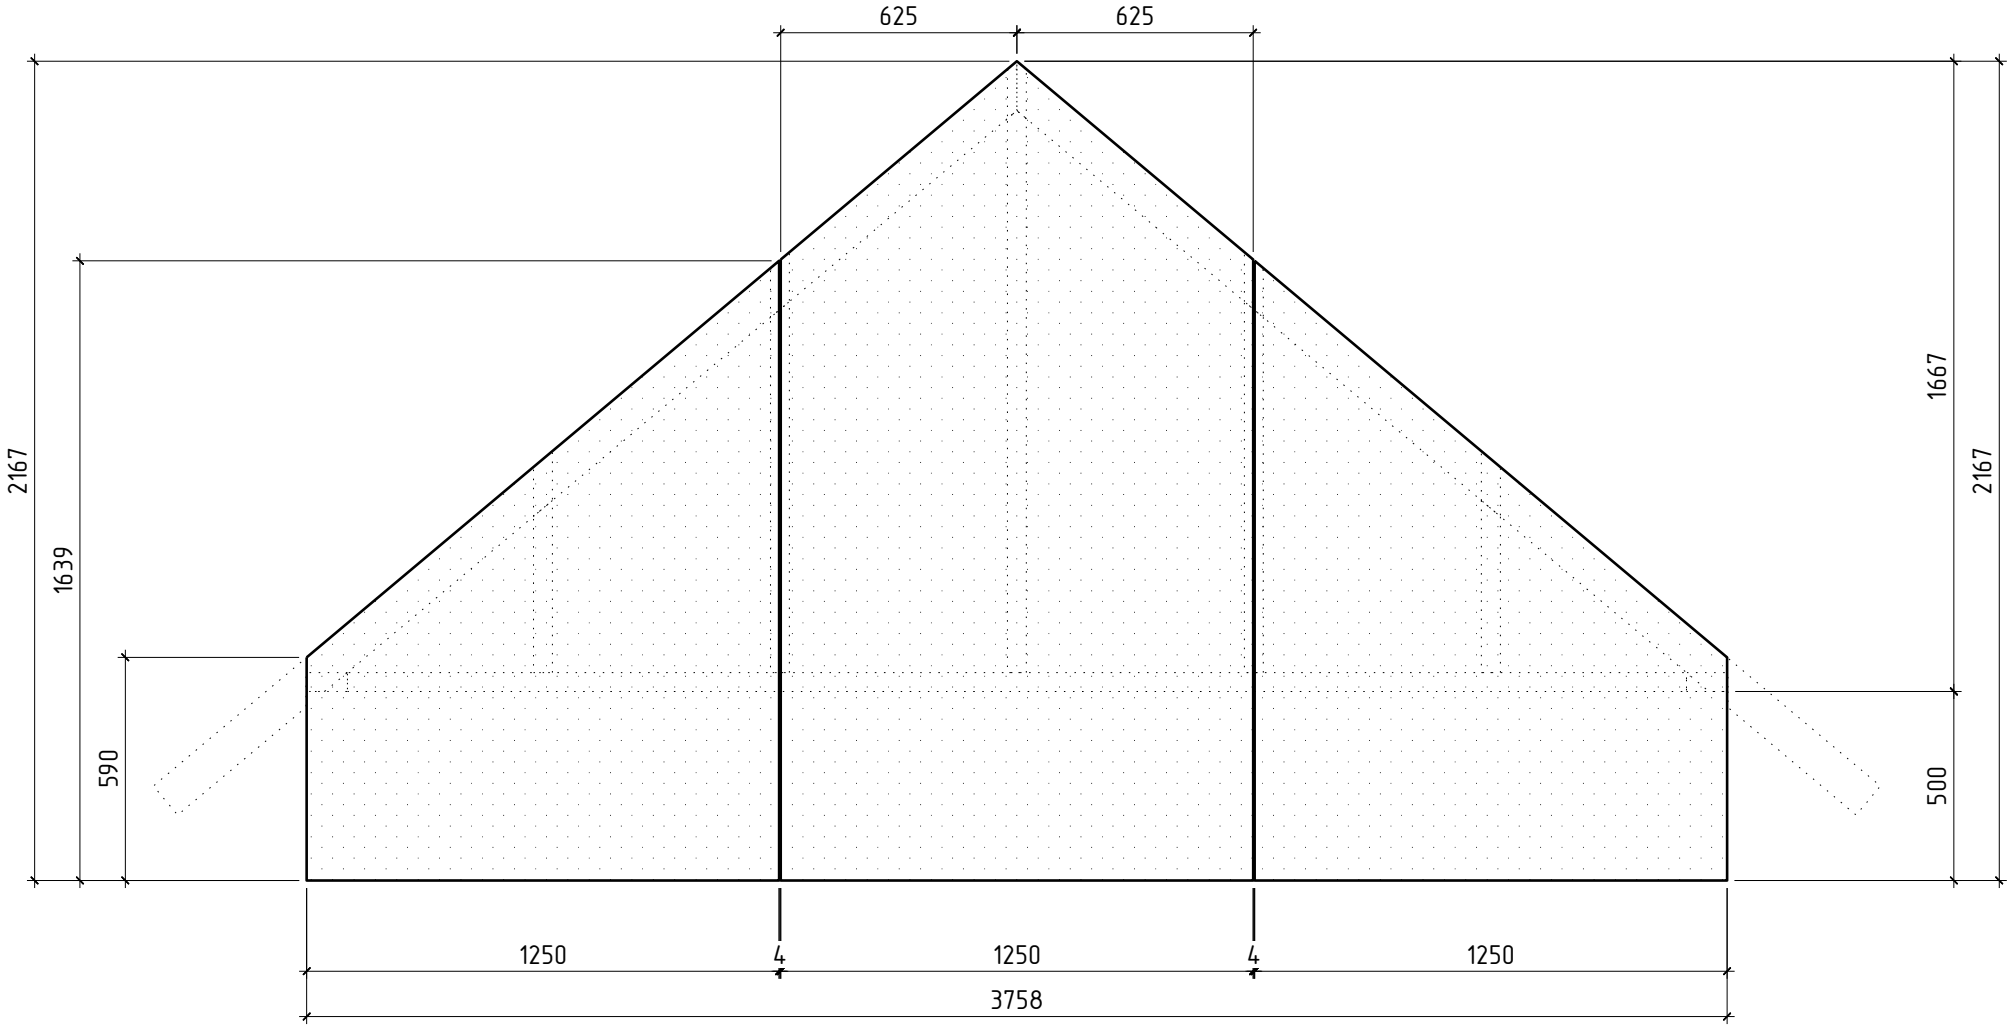

Изм.	Кол.	Лист	№ док.	Подпись	Дата

миниферма, детализовка

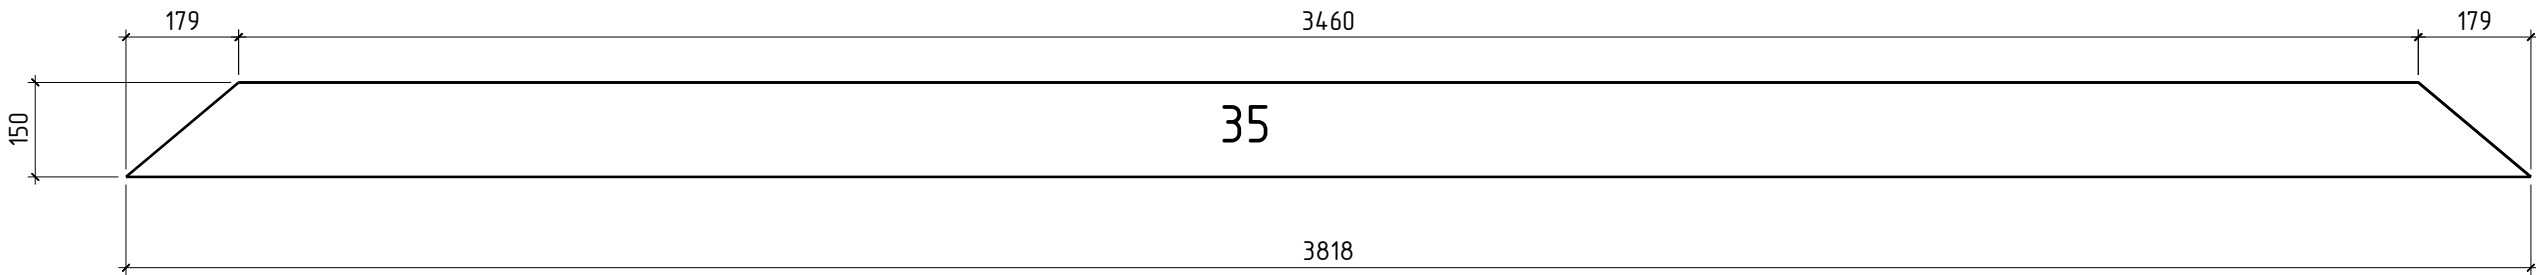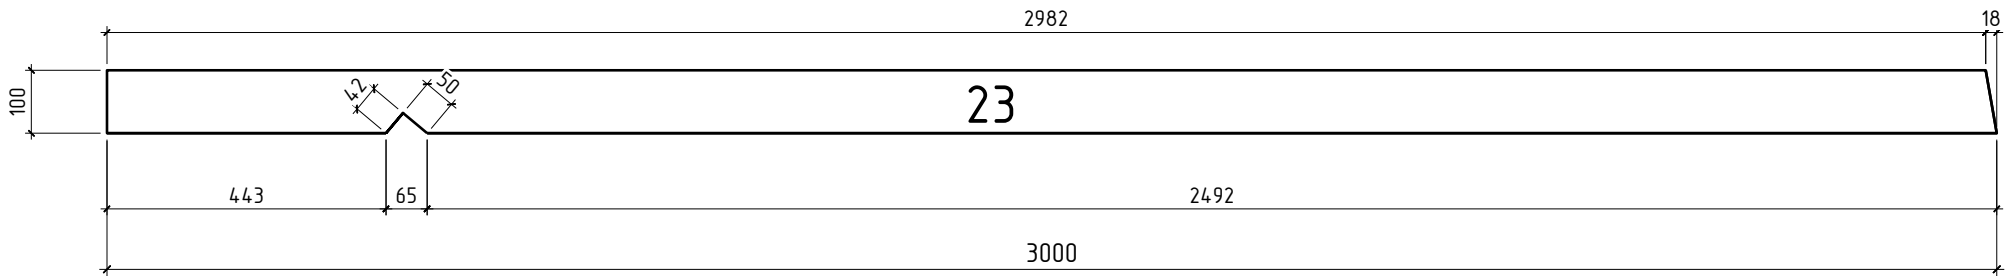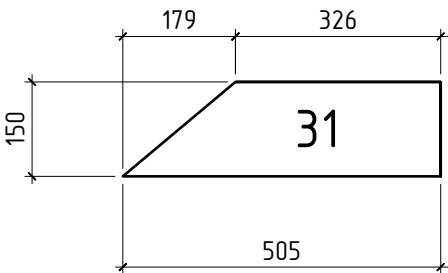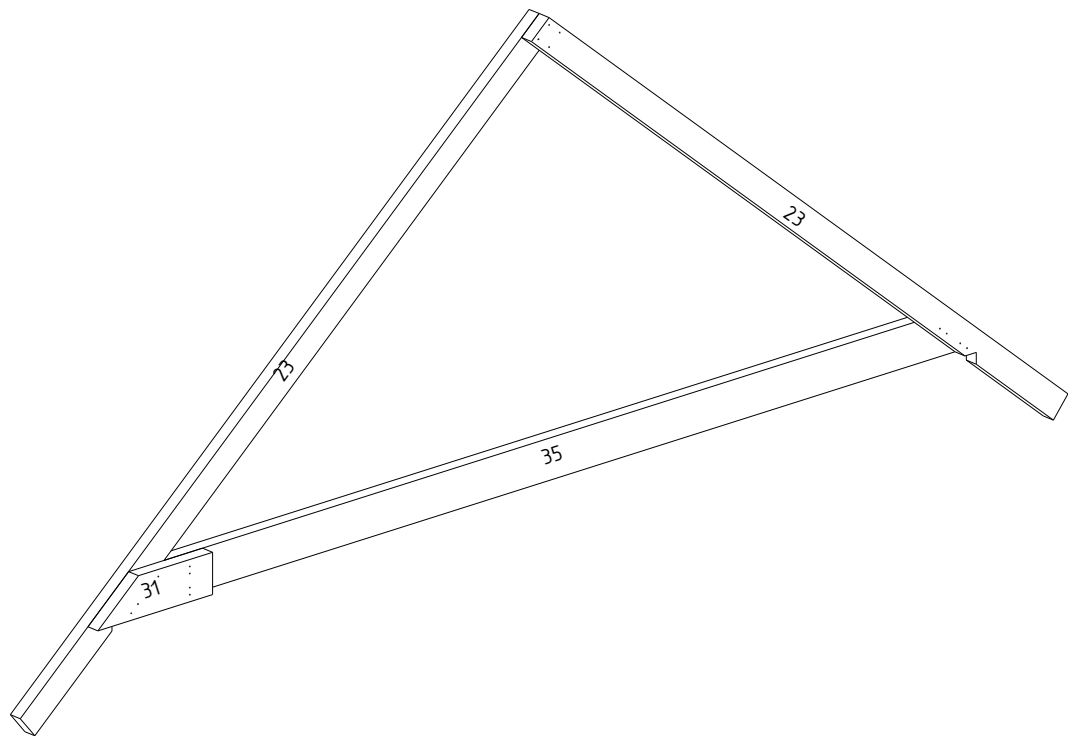

список деталей

№ по списку	Наименование	Длина	Ширина	Высота	Кол-во
23	доска 100х50	3000	100	50	16
31	доска 150х50	505	150	50	8
35	доска 150х50	3818	150	50	8
	звездь 3,5*90 ГОСТ 4028-63				128

1. список деталей дан на 8 миниферм.

Изм.	Кол.	Лист	N док.	Подпись	Дата		Лист
							16

4 шт. 2боздъ к 3,5х90 ГОСТ 4028-63

20 20 20

[illegible]

100
75
25
50
25
25
25

4 шт.
звонды к 3,5х90 ГОСТ 4028-63



список деталей					
№ по списку	Наименование	Длина	Ширина	Высота	Кол-во
23	доска 100х50	3000	100	50	2
31	доска 150х50	505	150	50	1
35	доска 150х50	3818	150	50	1
	звездь 3,5*90 ГОСТ 4028-63				16


Изм.	Кол.	Лист	№ док.	Подпись	Дата

кровля, монтажный план миниферм



список деталей						
№ по списку	Наименование	Длина	Ширина	Высота	Кол-во	
6	доска 100х50	440	100	50	2	
8	доска 100х50	490	100	50	2	
11	доска 100х50	527	100	50	14	


ветровые раскосы

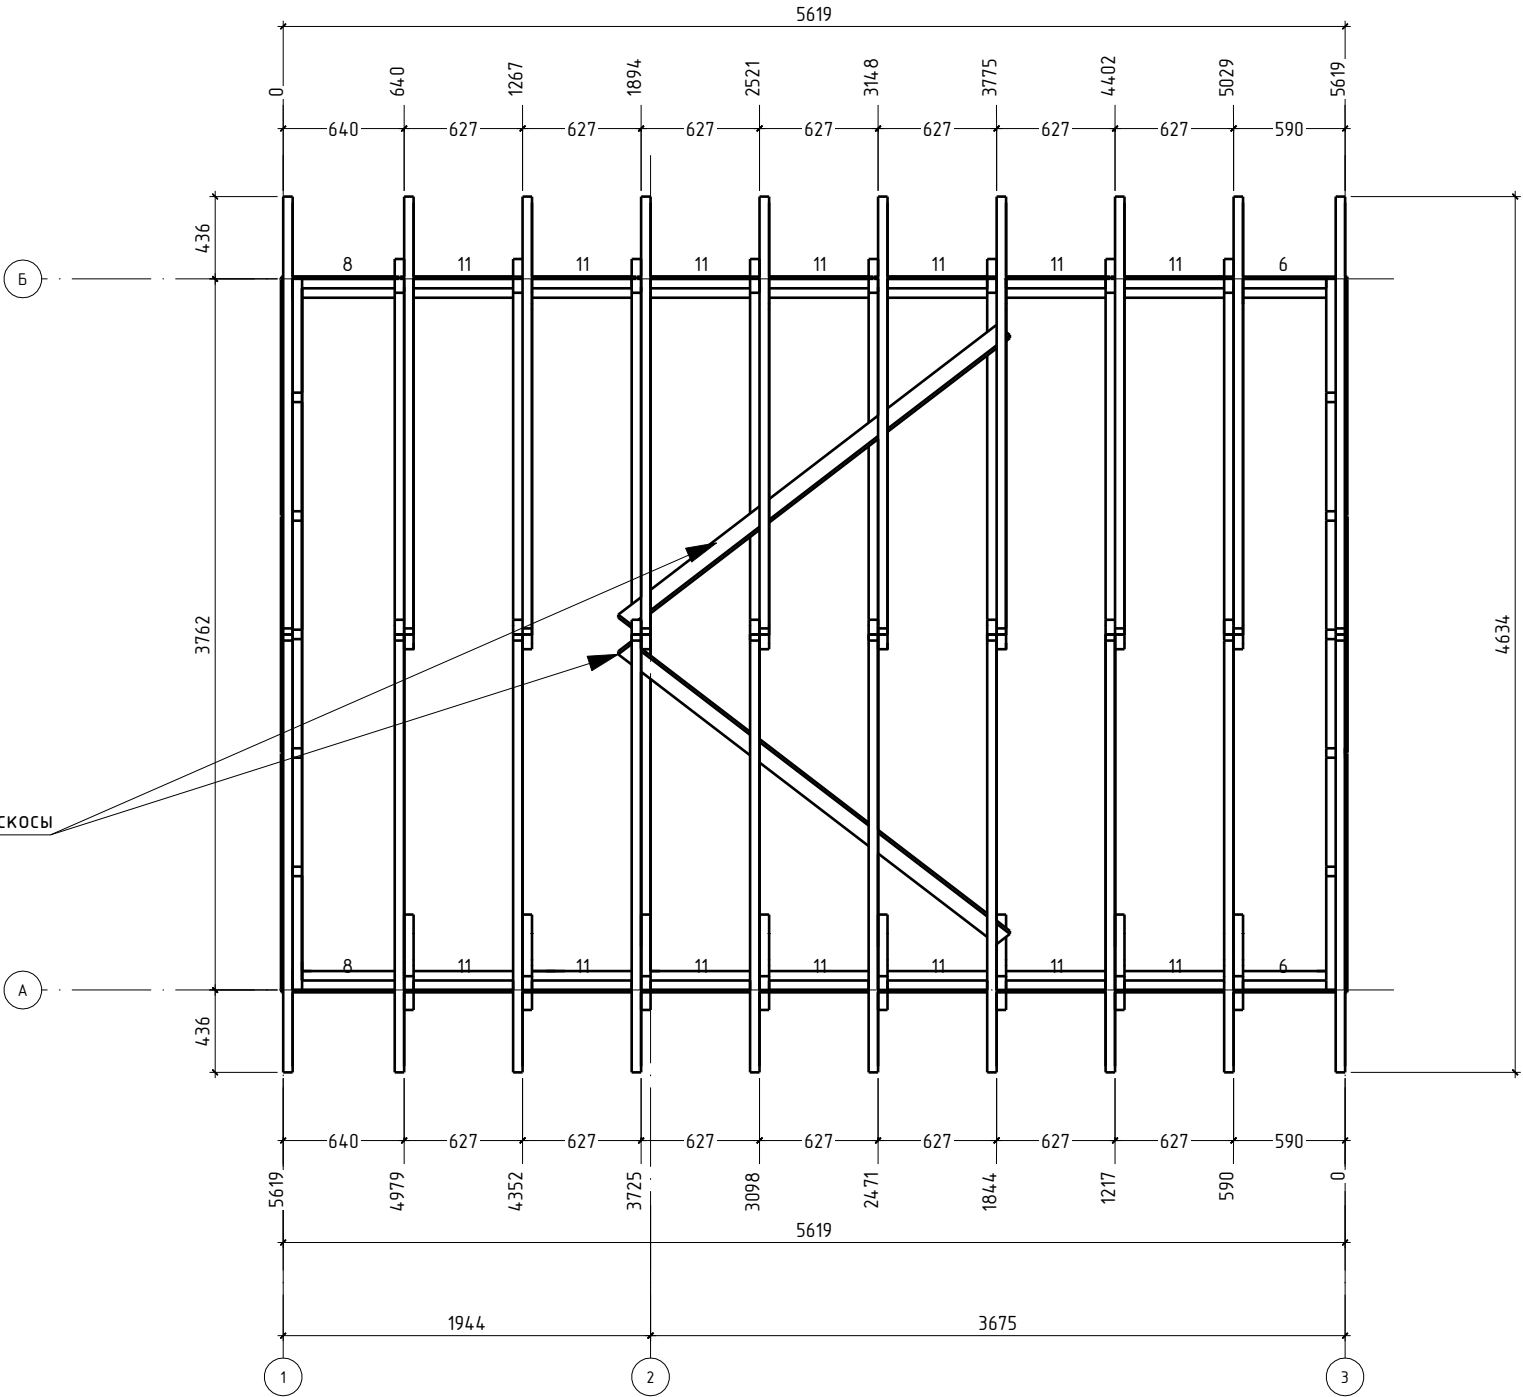

1. Монтаж ферм вести с одновременным раскреплением их временными раскосами. Раскосы крепить со стороны чердака.
2. Временные раскосы снимать только после окончания монтажа обрешетки.
3. В качестве ветровых, оставить пару раскосов как показано на чертеже.


Изм.	Кол.	Лист	№ док.	Подпись	Дата

кровля, состав слоев, план обрешетки

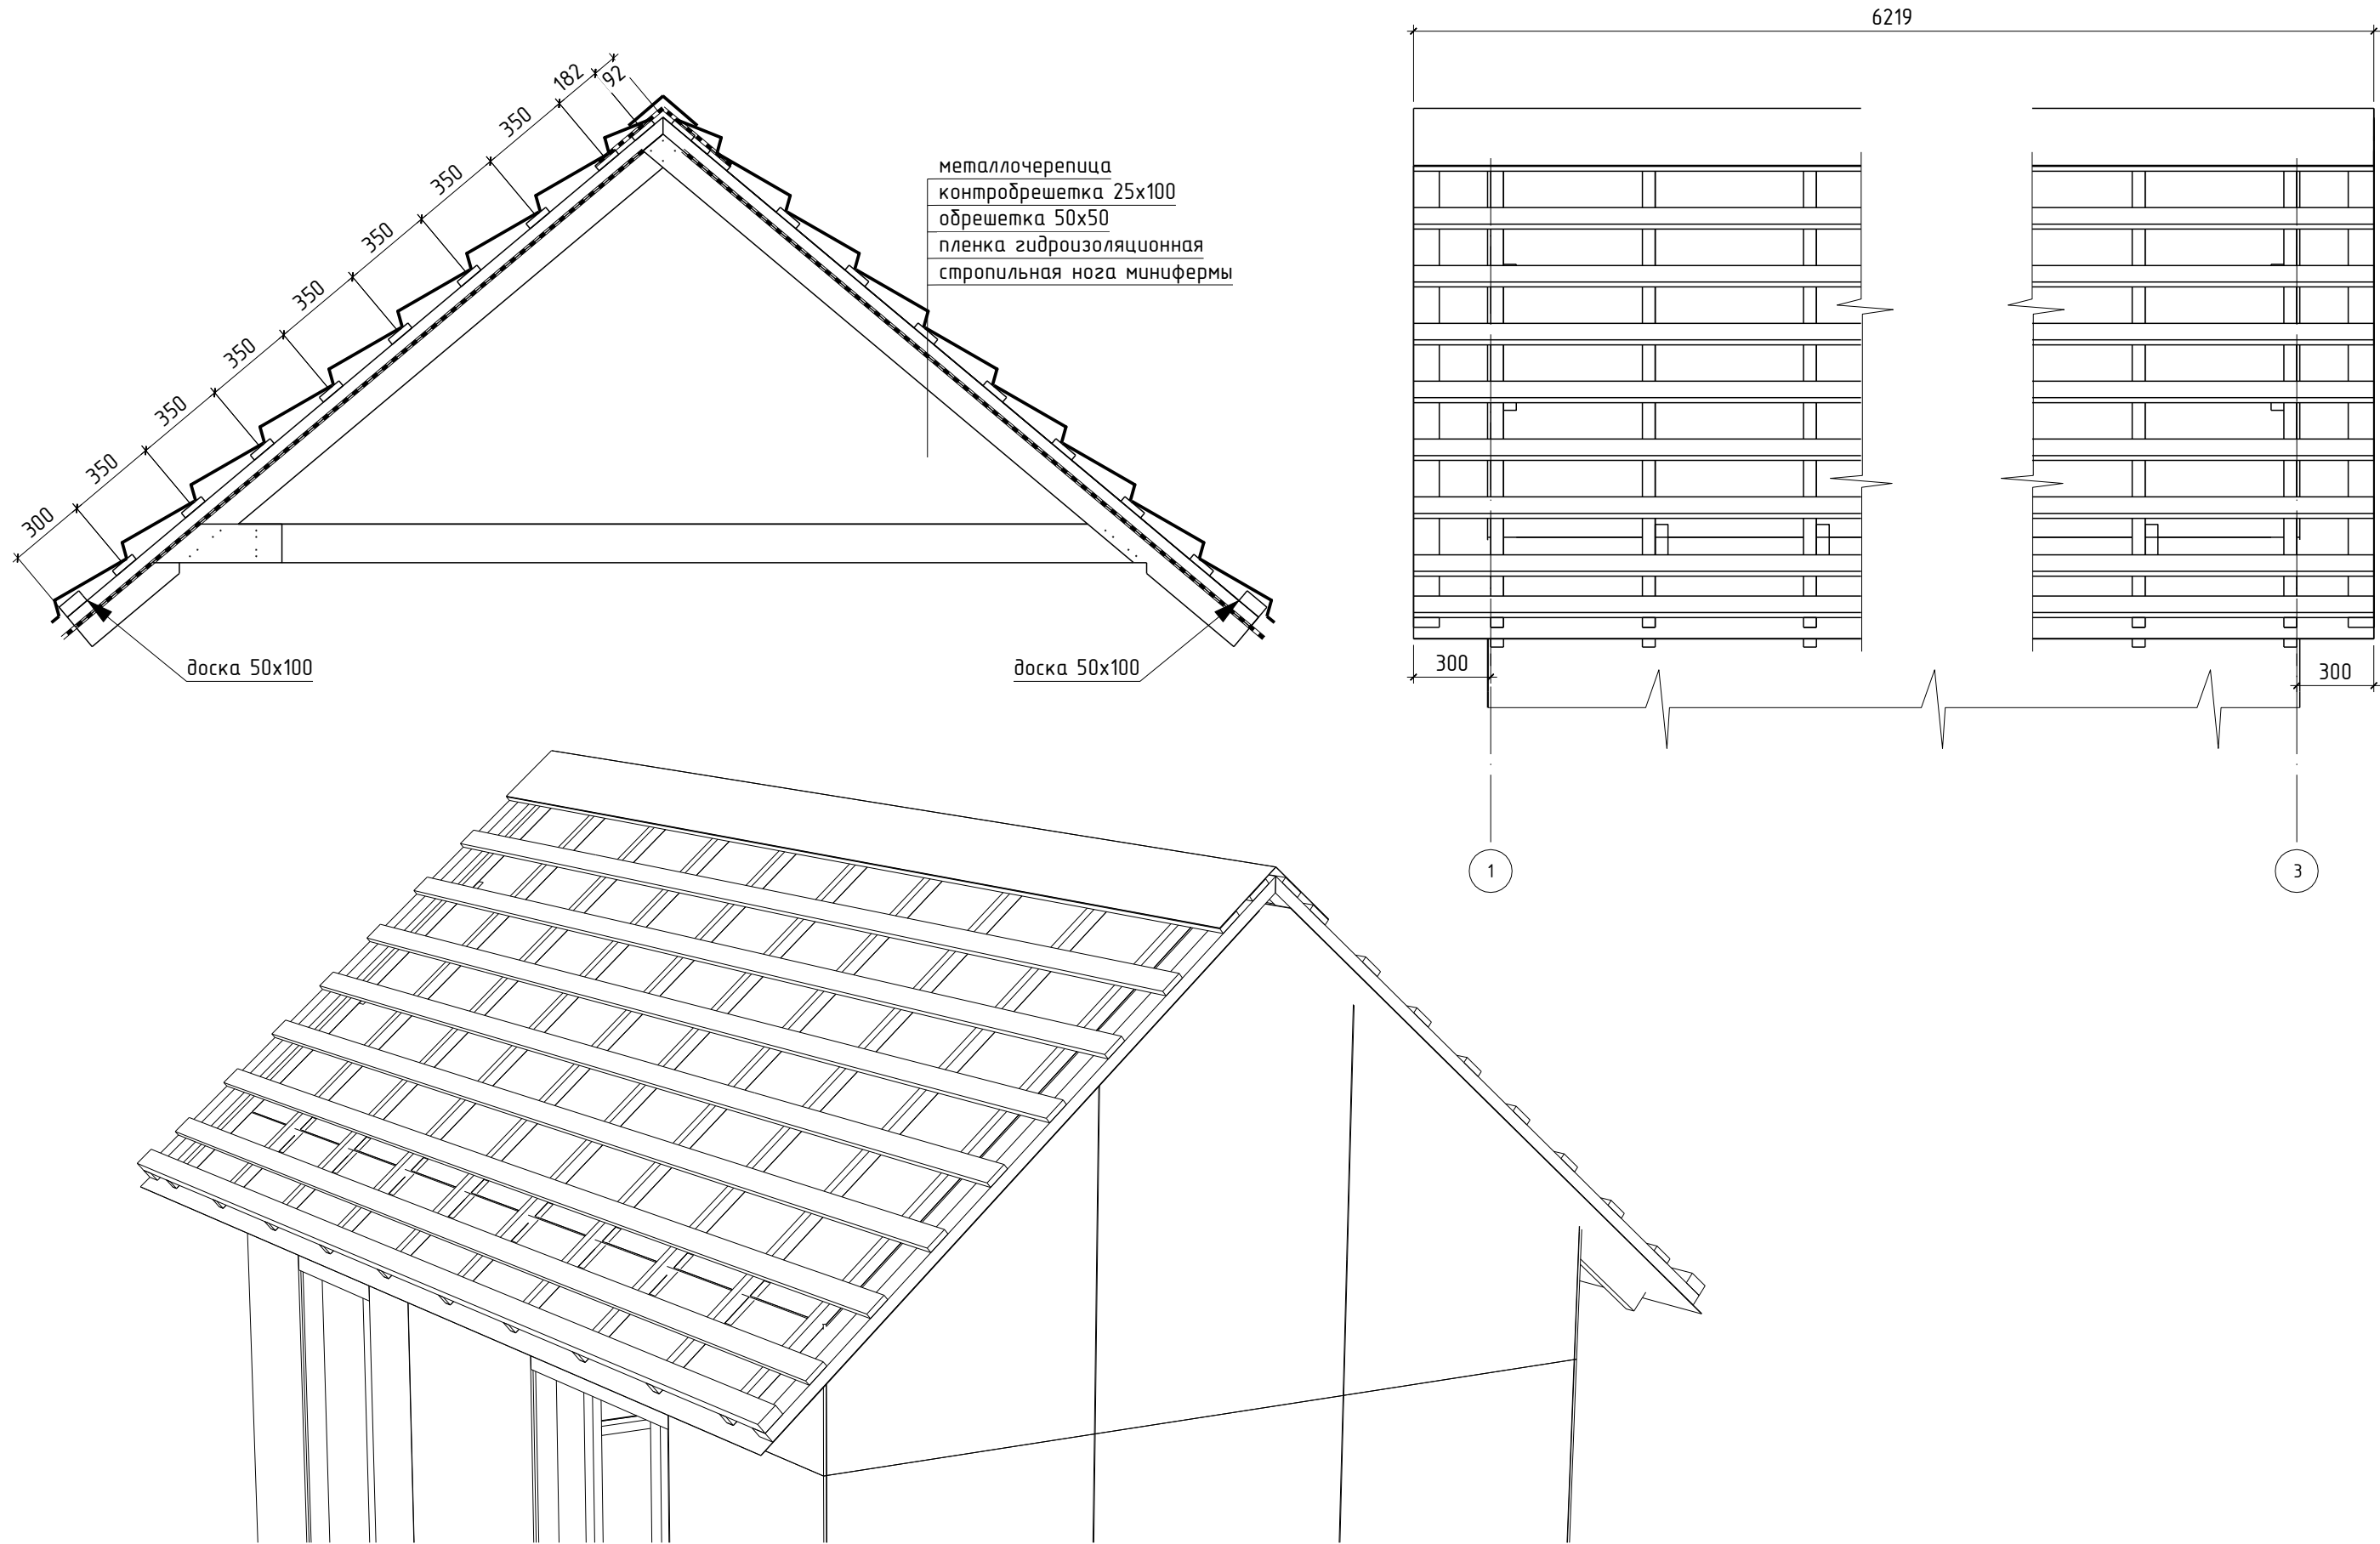

1. Шаг обрешетки указан под металлочерепицу с длиной волны 350 мм. В случае применения ондулина для покрытия кровли шаг обрешетки надо будет изменить.

состав слоев стены

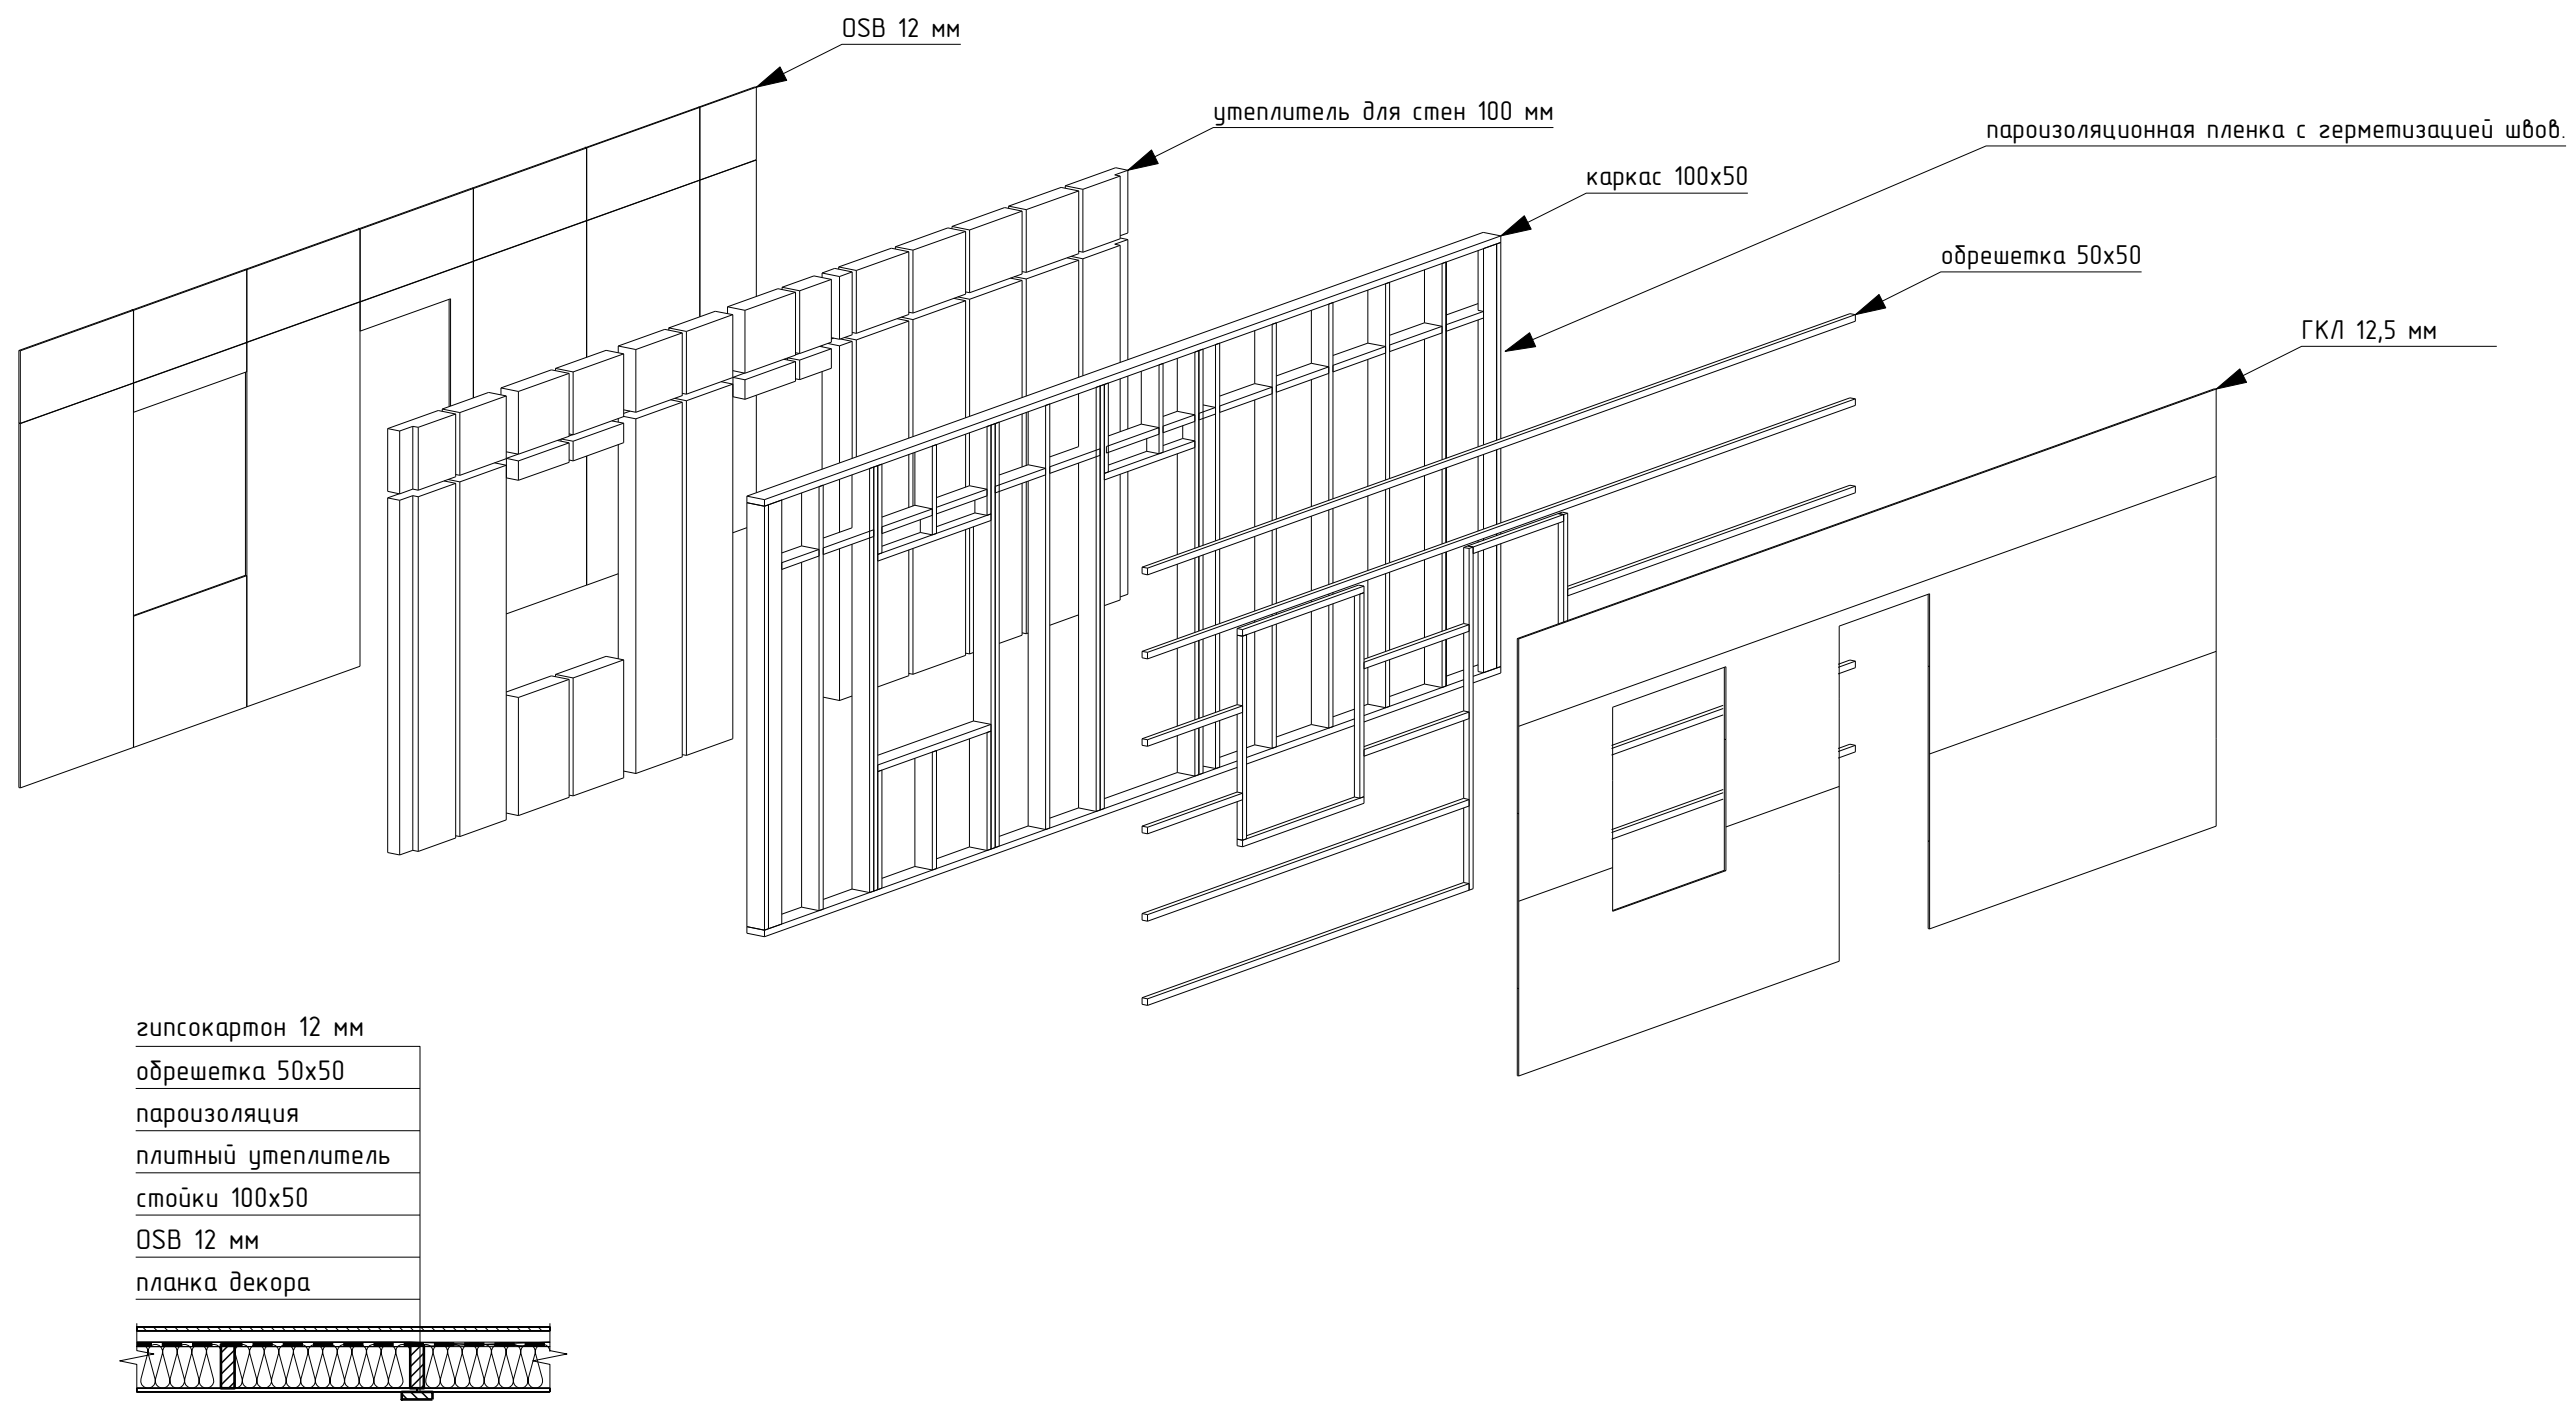

1. Листы гипсокартона крепить со смещением швов по вертикали на 600мм, как показано на схеме.
2. Допускается использовать куски неполной длины. При этом расстояния между краями листов 1 и 2 слоя не должны быть ближе 20 см.
3. Допускается вариант обшивки в 1 слой гипсокартона при условии шага обрешетки = 400 мм. Кроме того, под стыки листов необходимо разместить опорный брус.