


Согласовано			
Инв. № подл.	Подпись и дата	Взам. инв. №	

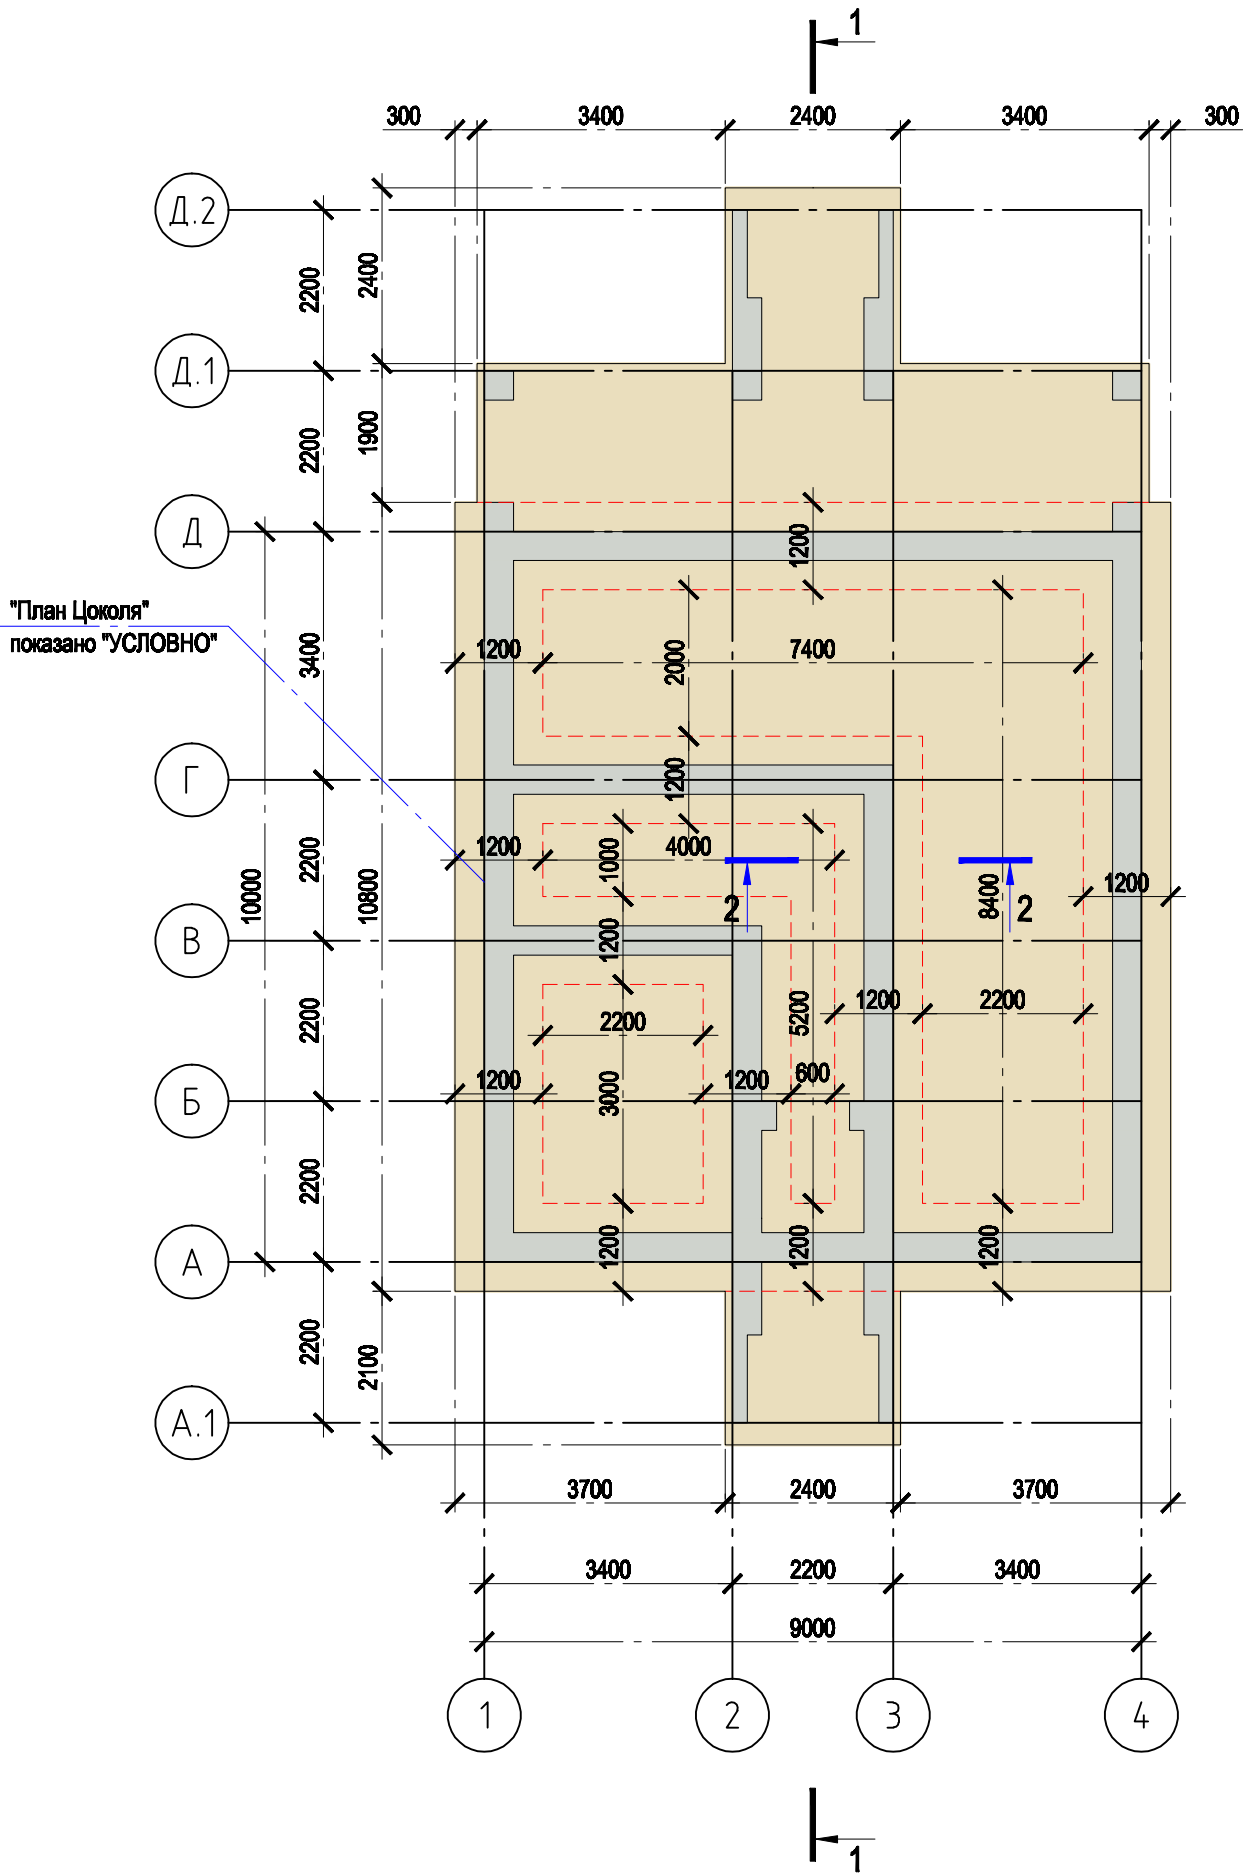

Спецификация материалов					1
Поз.	Обозначение	Наименование	Кол.	Примечание	
		Сеч.1-1, "Нижняя сетка" на общ.S=127,64 м/кв			
	ГОСТ 5781-82*	Рабочая арматура d=10мм, кл. А-III	393,76	общ.вес/кг	
		Сеч.2-2, "Верхняя сетка" под ленту "1200мм"			
	ГОСТ 5781-82*	Рабочая арматура d=10мм, кл. А-III	629,15	общ.вес/кг	
		Основание под "МФП"			
1	M100 (B7,5)	Смесь бетонная, толщиной 50мм	6,382	м/куб	
2	ГОСТ 6727-80	"Кладочная сетка", кл. Вр-1, ячейка 100х100мм	127,64	м/кв	
3	ТПШ-2,5 или ТПШ-3,0	"Стеклоизол" на основе стеклоткани	127,64	м/кв	
4	"ТехноНИКОЛЬ"	Экструдированный П/П, толщиной 100мм	127,64	м/кв	
5	"П/Щ" подушка	Общ.толщ=500мм (50% песка и 50% щебня)	63,82	м/куб	
		"МФП"			
	M250 (B20), F100, W4	Смесь бетонная, толщина 250мм	31,91	м/куб	
		"МФП", обр.засыпка пазух, утепление			
		Строительный песок, толщ. 200мм, h=900мм	9,72	м/куб	
		Экструдированный П/П (т-ц "МФП"), h=400мм	2,16	м/куб	

						Д-13/ГС-2020-АС			
						"Строительство ИЖД по адресу: Можайский район, Московская область, коттеджный поселок "СПУТНИК", участок №29"			
Изм.	К.уч.	Лист	Медок.	Подпись	Дата	ЗАКАЗЧИК: "FORUMHOUSE, Заказ №101689"	Стадия	Лист	Листов
ГИП	Дельдекин						"Р"	1	1
Разработал	Дельдекин					План/схема "Монолитной фундаментной плиты". Опалубочные размеры.	ООО ПСК "Градостроитель"		