


ПЛОЩАДЬ ФАСАДА (без учета вылета НВФ и откосов)			
Фасад	Основной	Цоколь	Ед.изм.
Фасад 1	44.15	7.60	кв.м.
Фасад 2	37.06	4.57	кв.м.
Фасад 3	36.35	7.60	кв.м.
Фасад 4	36.80	7.03	кв.м.
Итого:	154.36	26.80	кв.м.
Колонны:	0.00		кв.м.
Общая:	181.16		кв.м.

Поставщик: _____

Покупатель: _____

						194409 / 13.02.20			
Изм.	Кол.уч.	Лист	№ док	Подпись	Дата				
Отрисовка						Жилой дом	Стадия	Лист	Листов
Облицовка							П	1	-
Подсистема									
						План здания			

Фасад 1

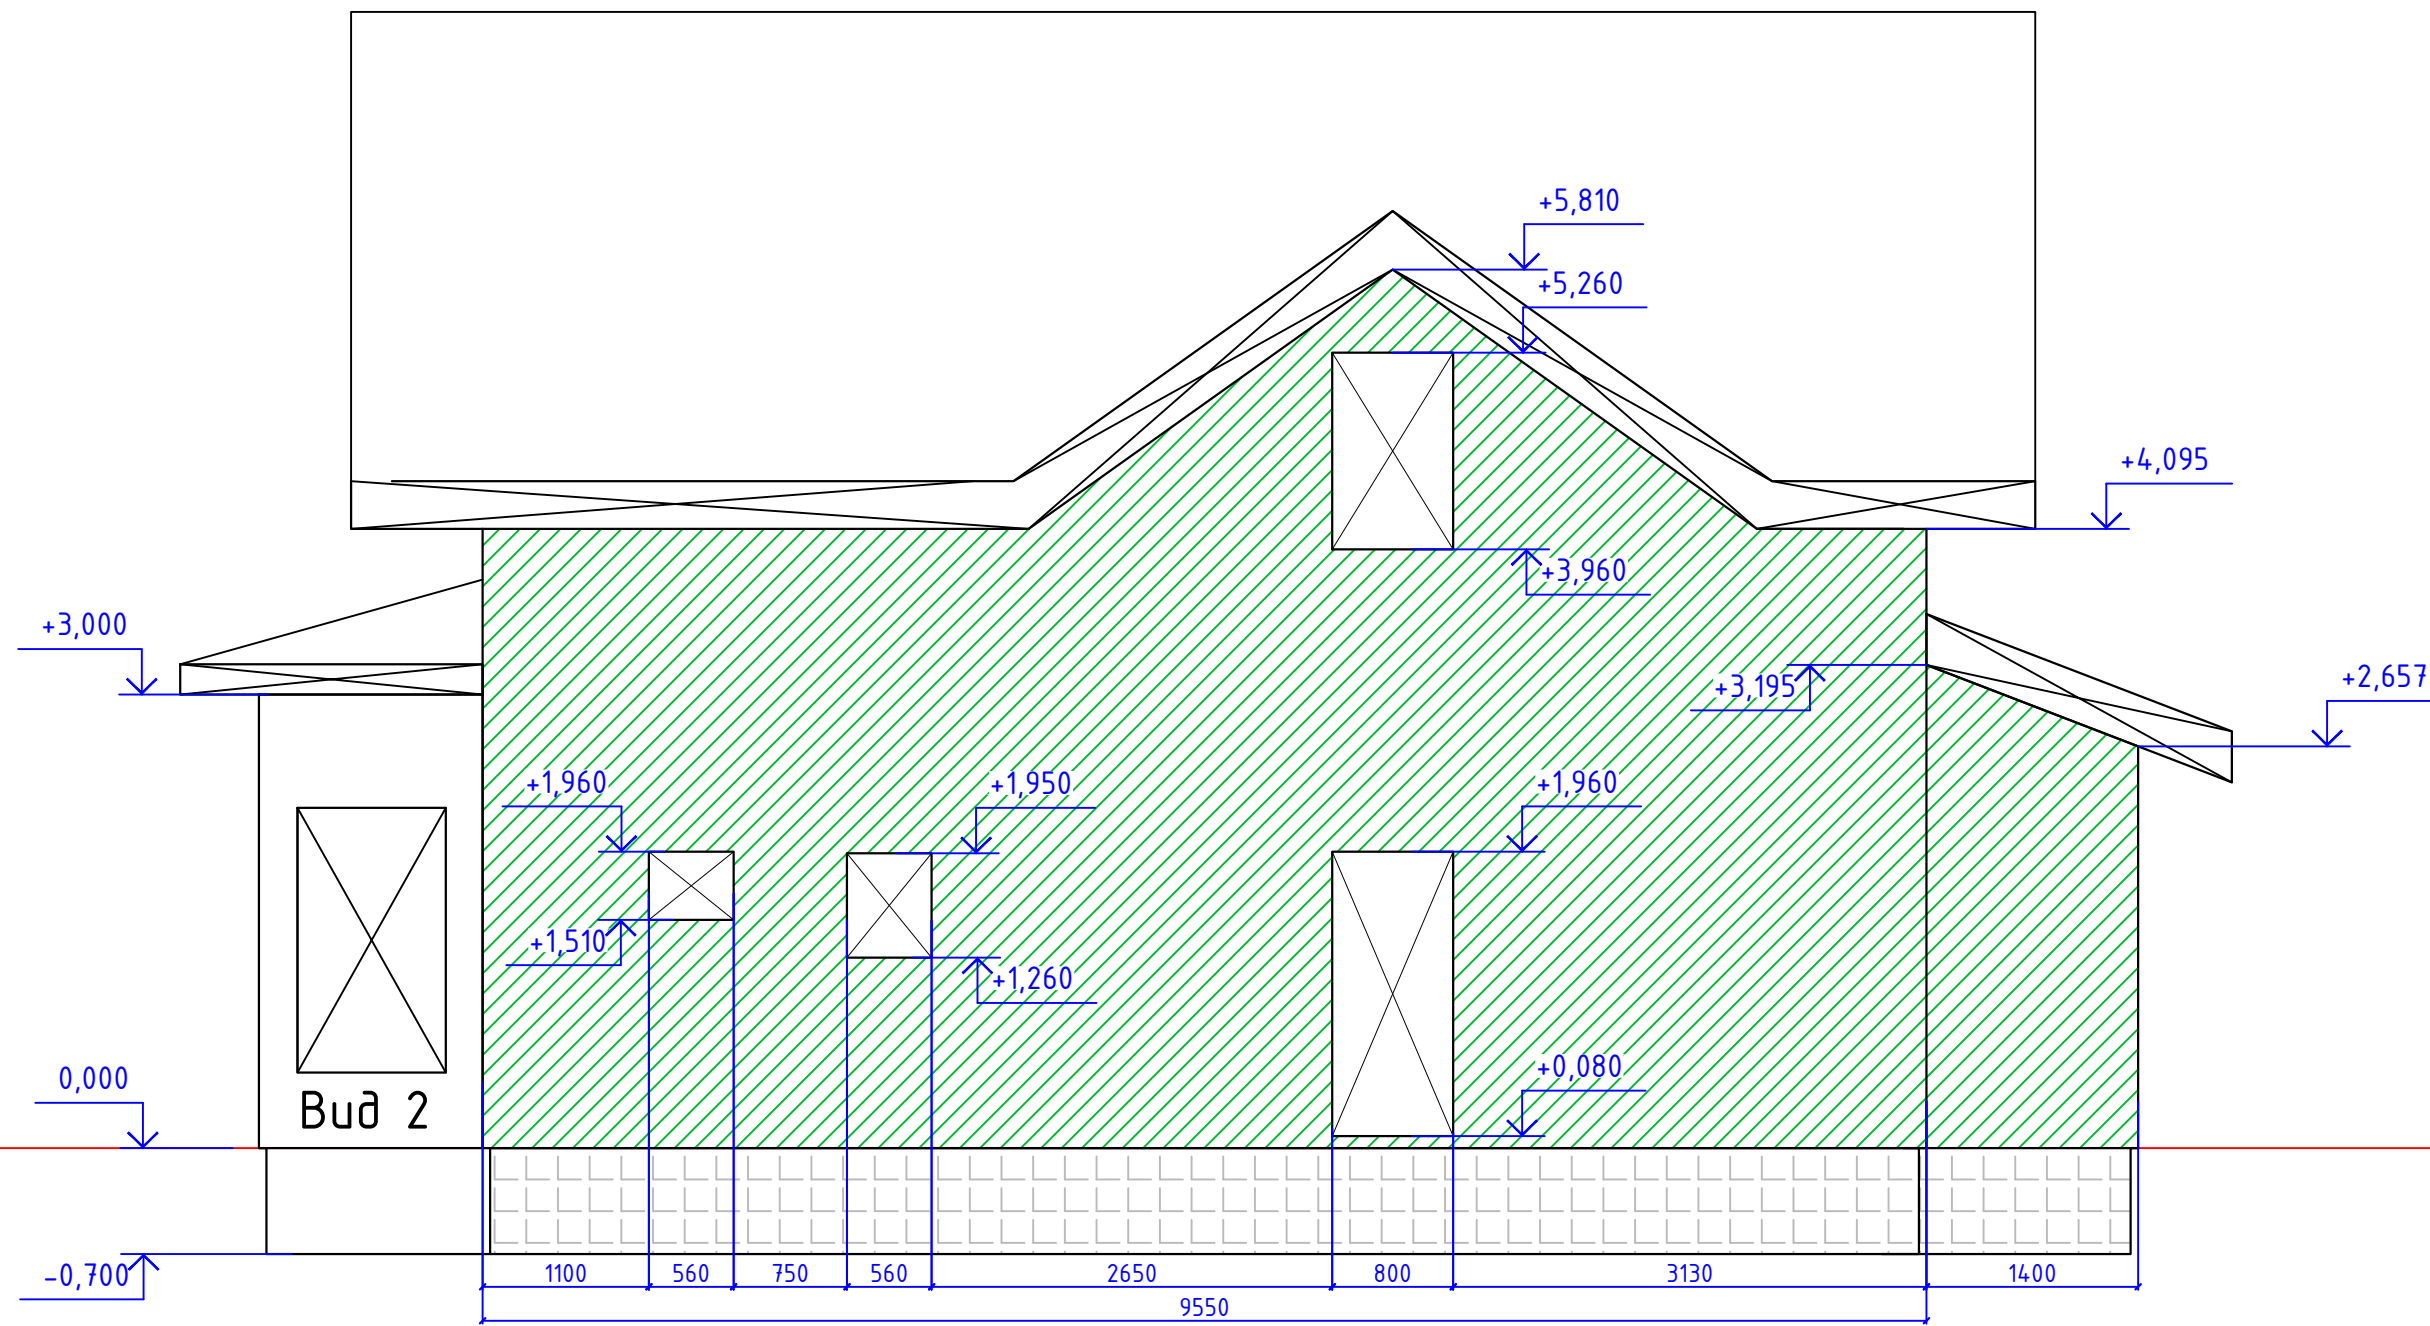


ПЛОЩАДЬ ФАСАДА (без учета вылета НВФ и откосов)			
Фасад	Основной	Цоколь	Ед.изм.
Фасад 1	44.15	7.60	кв.м.
Фасад 2	37.06	4.57	кв.м.
Фасад 3	36.35	7.60	кв.м.
Фасад 4	36.80	7.03	кв.м.
Итого:	154.36	26.80	кв.м.
Колонны:	0.00		кв.м.
Общая:	181.16		кв.м.

Поставщик: _____

Покупатель: _____

						194409 / 13.02.20				
Изм.	Кол.уч.	Лист	№ док	Подпись	Дата					
Отрисовка						Жилой дом				
Облицовка					Стадия				Лист	Листов
Подсистема					П				2,1	-
						Размеры фасада				

Фасад 2

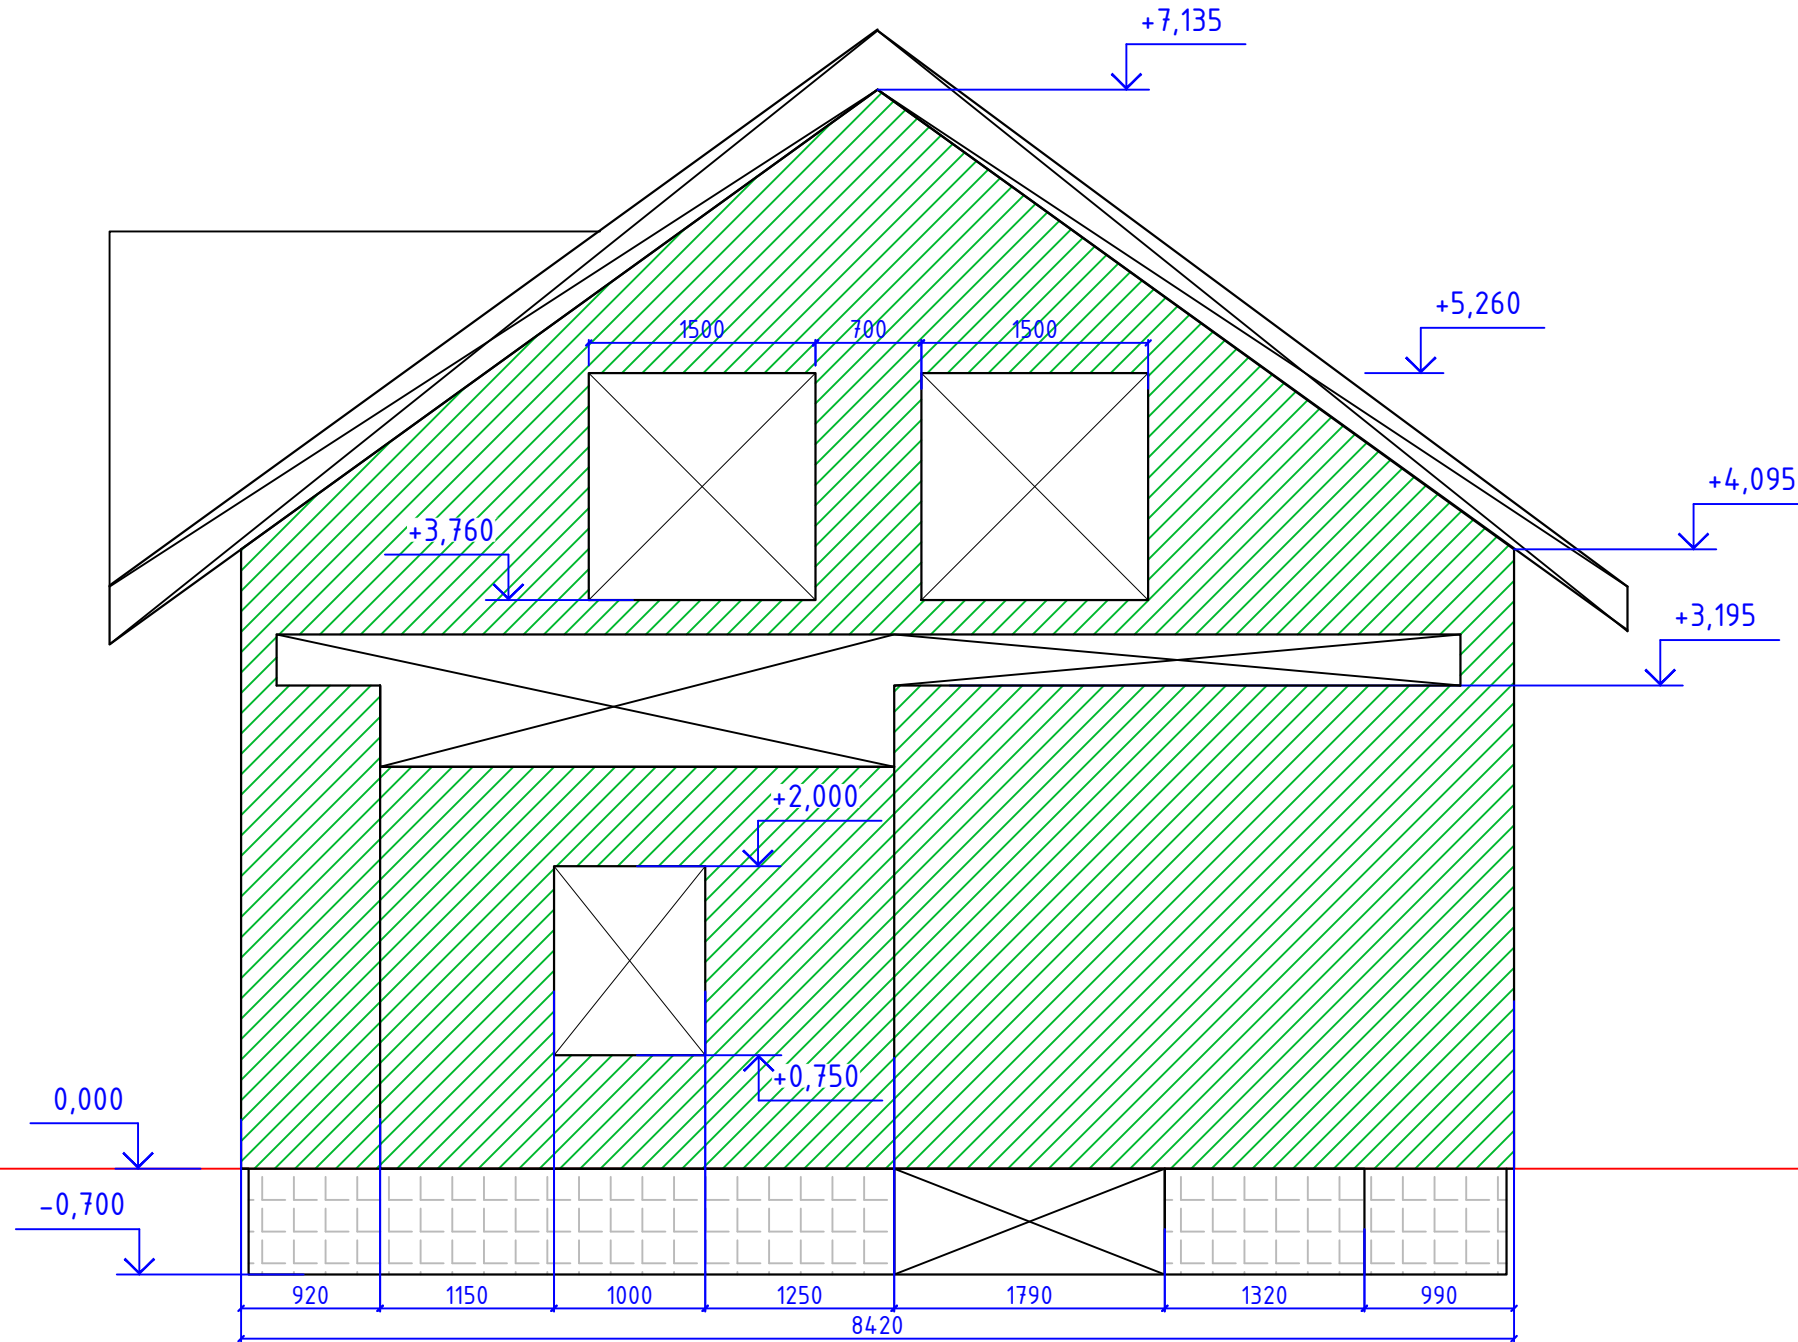


ПЛОЩАДЬ ФАСАДА (без учета вылета НВФ и откосов)			
Фасад	Основной	Цоколь	Ед.изм.
Фасад 1	44.15	7.60	кв.м.
Фасад 2	37.06	4.57	кв.м.
Фасад 3	36.35	7.60	кв.м.
Фасад 4	36.80	7.03	кв.м.
Итого:	154.36	26.80	кв.м.
Колонны:	0.00		кв.м.
Общая:	181.16		кв.м.

Поставщик: _____

Покупатель: _____

						194409 / 13.02.20		
Изм.	Кол.уч.	Лист	№ док	Подпись	Дата			
Отрисовка						Жилой дом		
Облицовка								
Подсистема						Размеры фасада		
						Стадия	Лист	Листов
						П	2,2	-

Фасад 3

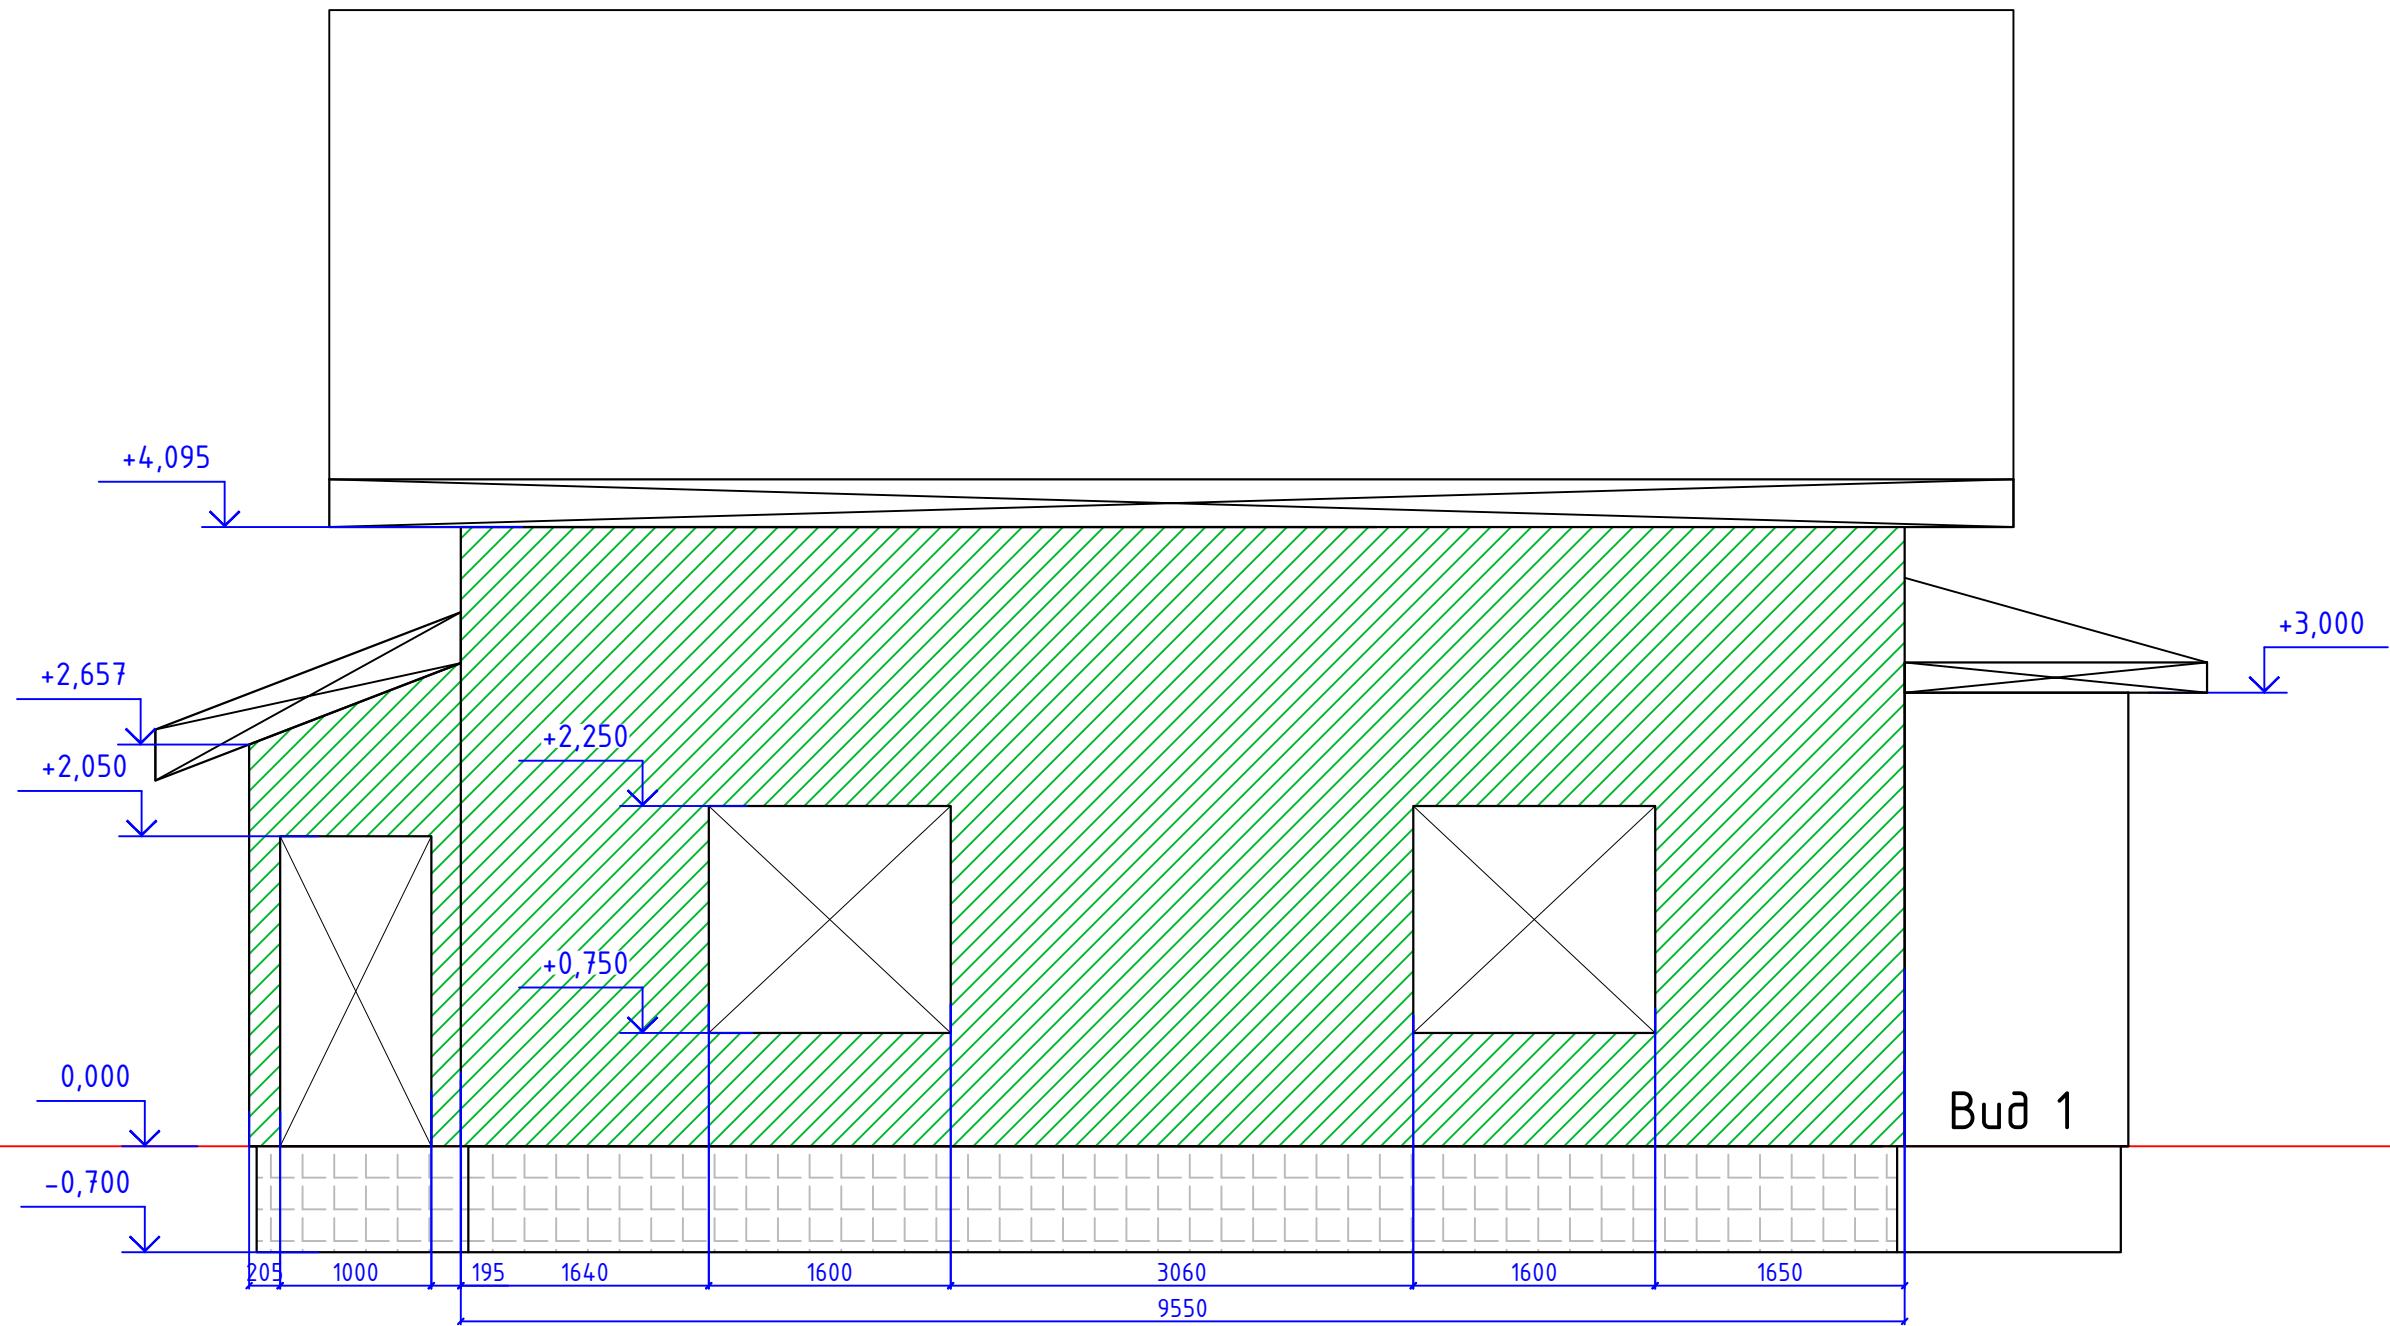


ПЛОЩАДЬ ФАСАДА (без учета вылета НВФ и откосов)			
Фасад	Основной	Цоколь	Ед.изм.
Фасад 1	44.15	7.60	кв.м.
Фасад 2	37.06	4.57	кв.м.
Фасад 3	36.35	7.60	кв.м.
Фасад 4	36.80	7.03	кв.м.
Итого:	154.36	26.80	кв.м.
Колонны:	0.00		кв.м.
Общая:	181.16		кв.м.

Поставщик: _____

Покупатель: _____

						194409 / 13.02.20			
Изм.	Кол.уч.	Лист	№ док	Подпись	Дата				
Отрисовка						Жилой дом	Стадия	Лист	Листов
Облицовка							П	2,3	-
Подсистема							Размеры фасада		

Фасад 4

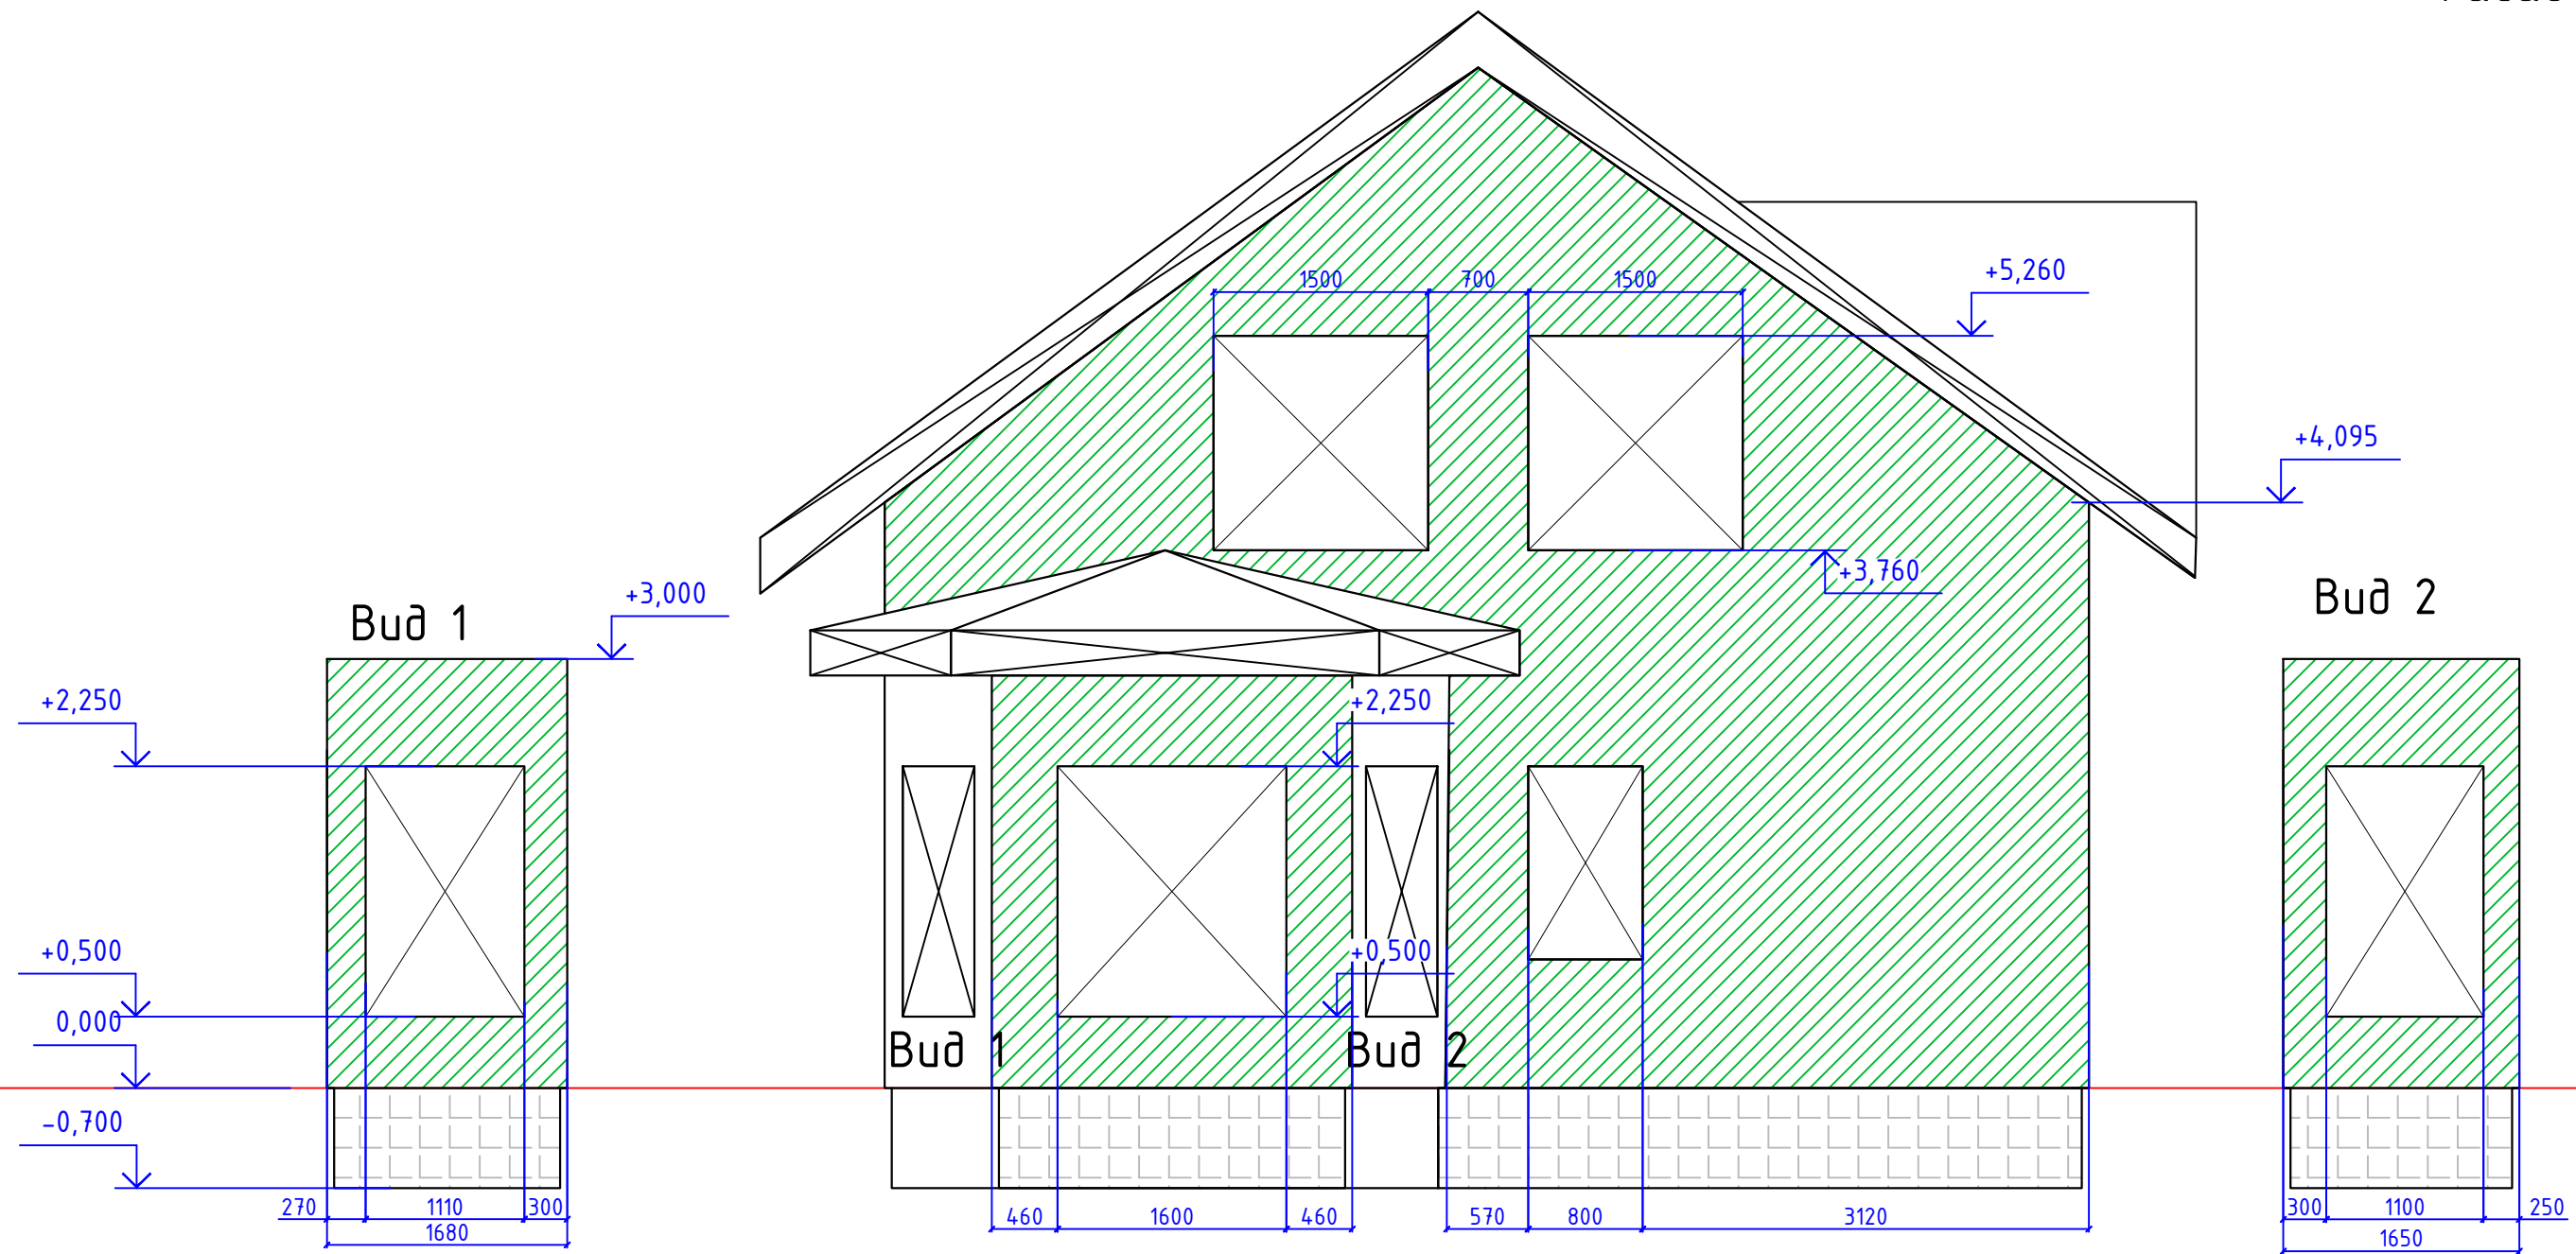


ПЛОЩАДЬ ФАСАДА (без учета вылета НВФ и откосов)			
Фасад	Основной	Цоколь	Ед.изм.
Фасад 1	44.15	7.60	кв.м.
Фасад 2	37.06	4.57	кв.м.
Фасад 3	36.35	7.60	кв.м.
Фасад 4	36.80	7.03	кв.м.
Итого:	154.36	26.80	кв.м.
Колонны:	0.00		кв.м.
Общая:	181.16		кв.м.

Поставщик: _____

Покупатель: _____

						194409 / 13.02.20		
Изм.	Кол.уч.	Лист	№ док	Подпись	Дата			
Отрисовка						Жилой дом		
Облицовка								
Подсистема						Размеры фасада		
						Стадия	Лист	Листов
						П	2,4	-

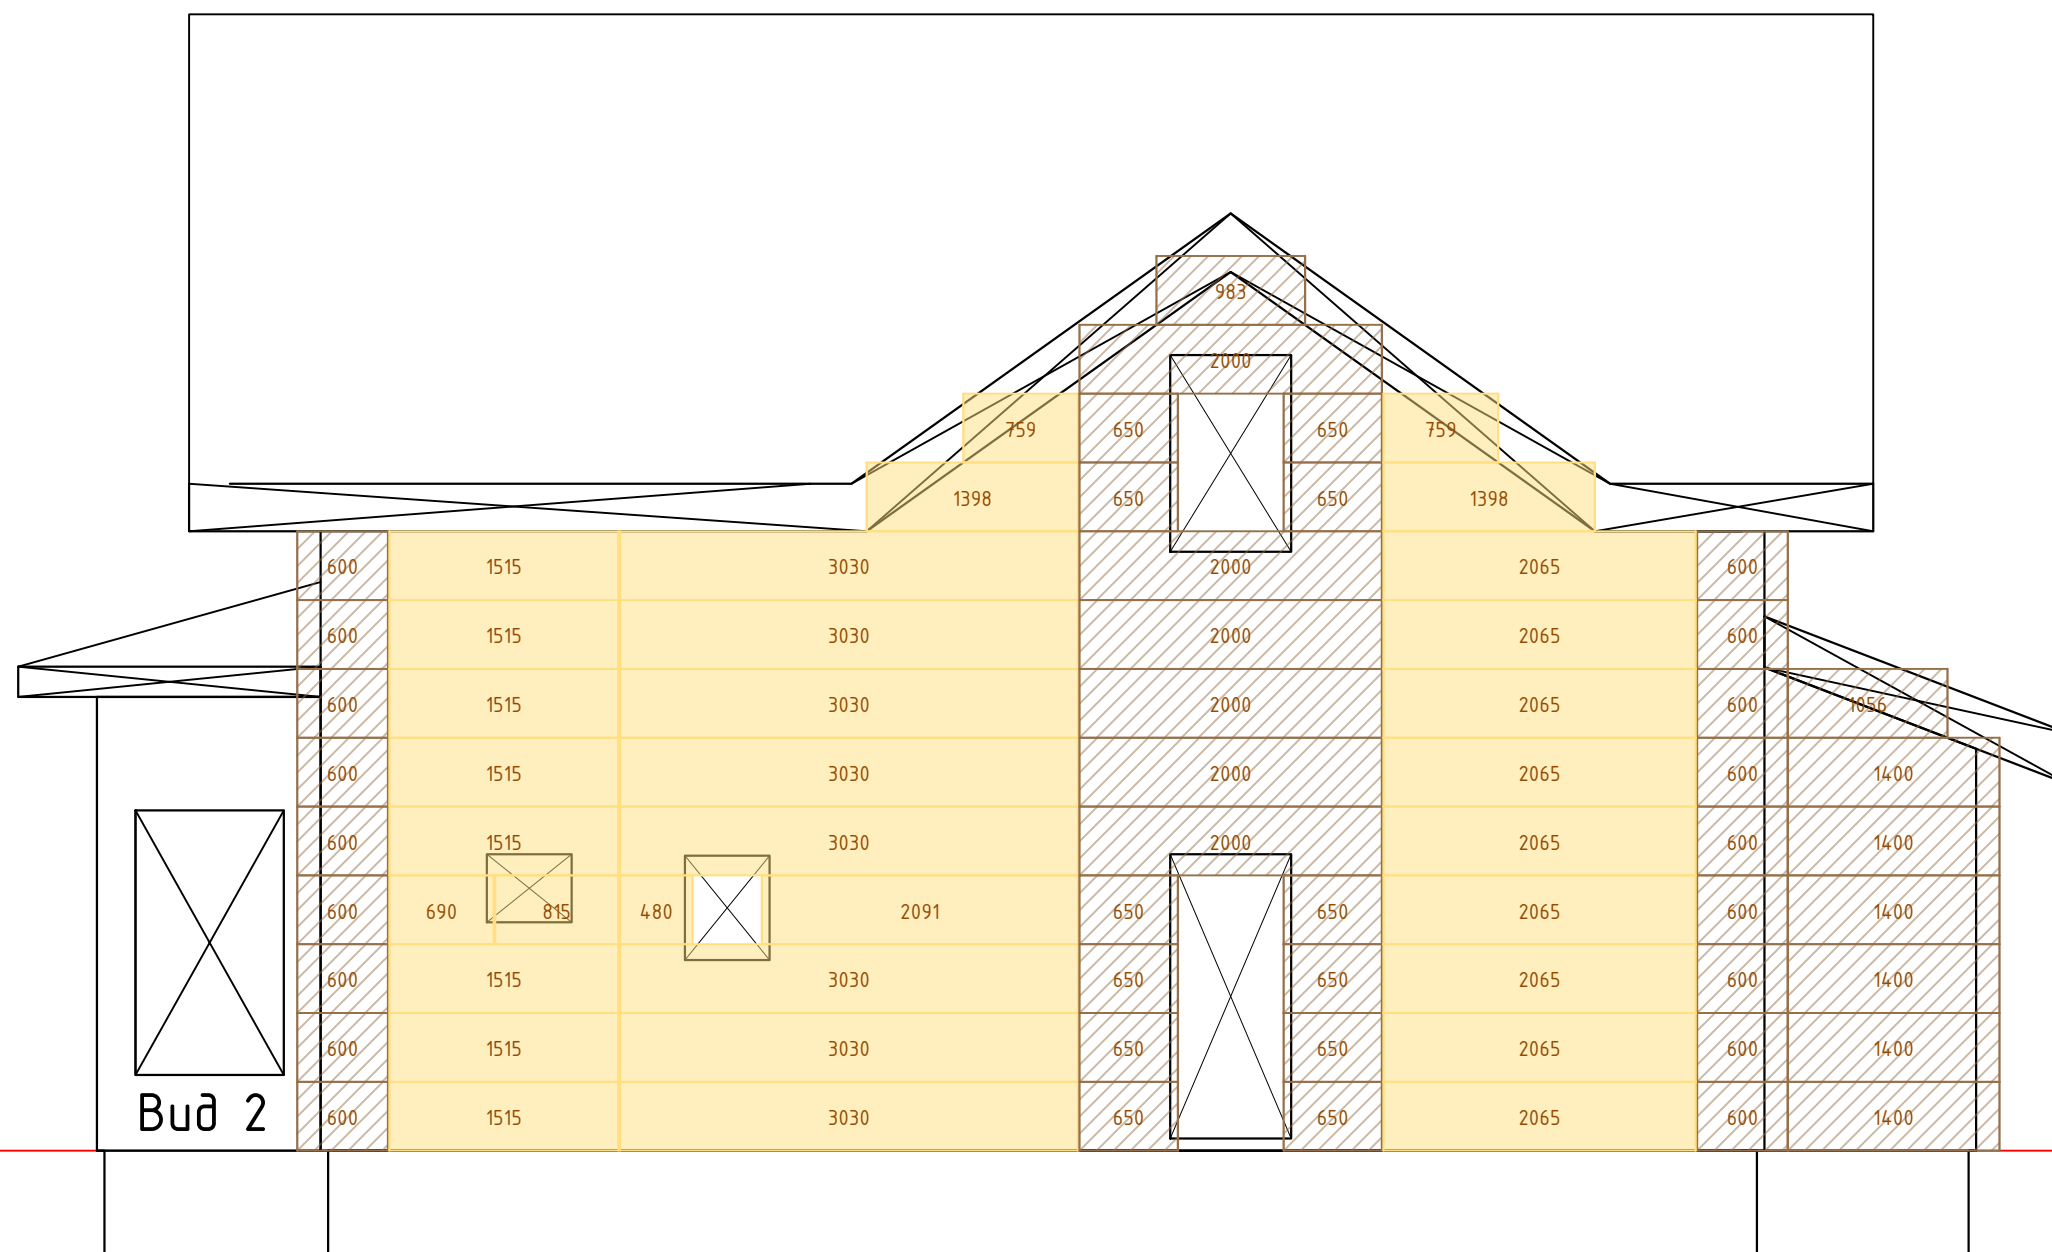


Условные обозначения:



Поставщик: _____

Покупатель: _____

						194409 / 13.02.20		
Изм.	Кол.уч.	Лист	№ док	Подпись	Дата			
Отрисовка						Жилой дом		
Облицовка								
Подсистема						Раскладка панелей		
						Стадия	Лист	Листов
						П	3,1	-

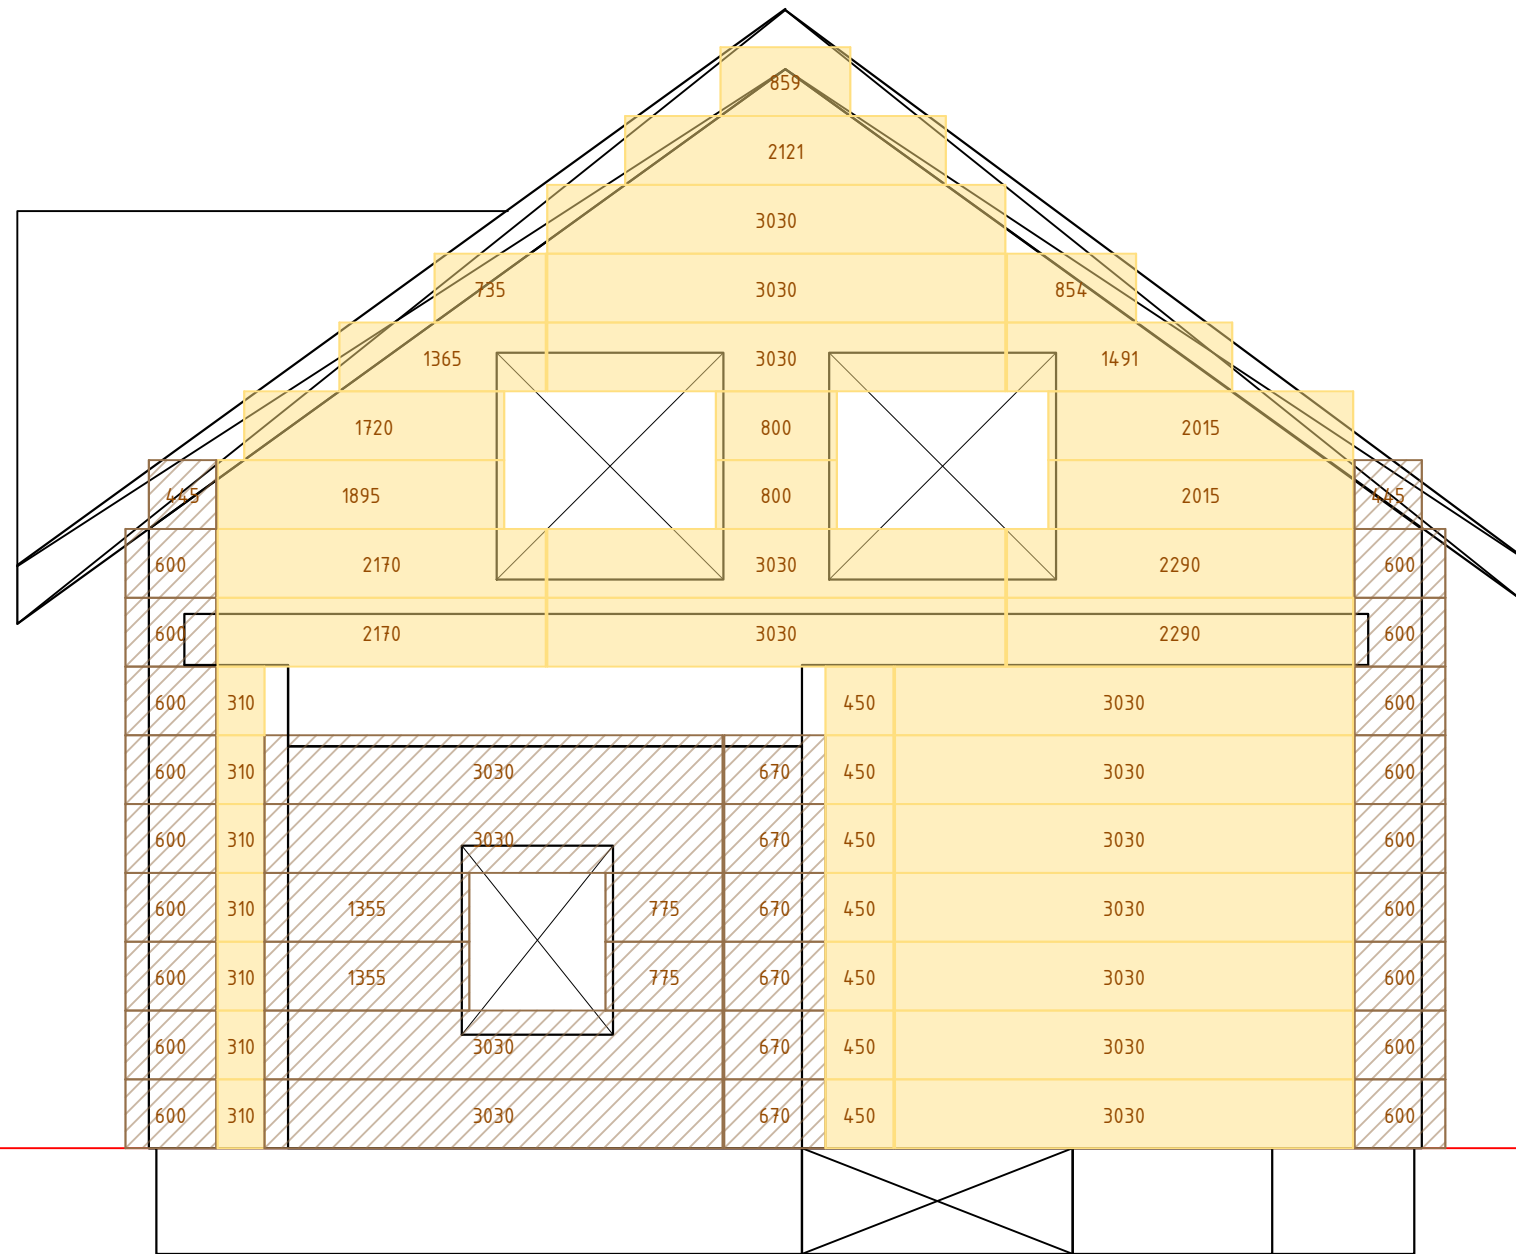


Условные обозначения:




Поставщик: _____

Покупатель: _____

						194409 / 13.02.20		
Изм.	Кол.уч.	Лист	№ док	Подпись	Дата			
Отрисовка						Жилой дом		
Облицовка								
Подсистема						П	3,2	-
						Раскладка панелей		

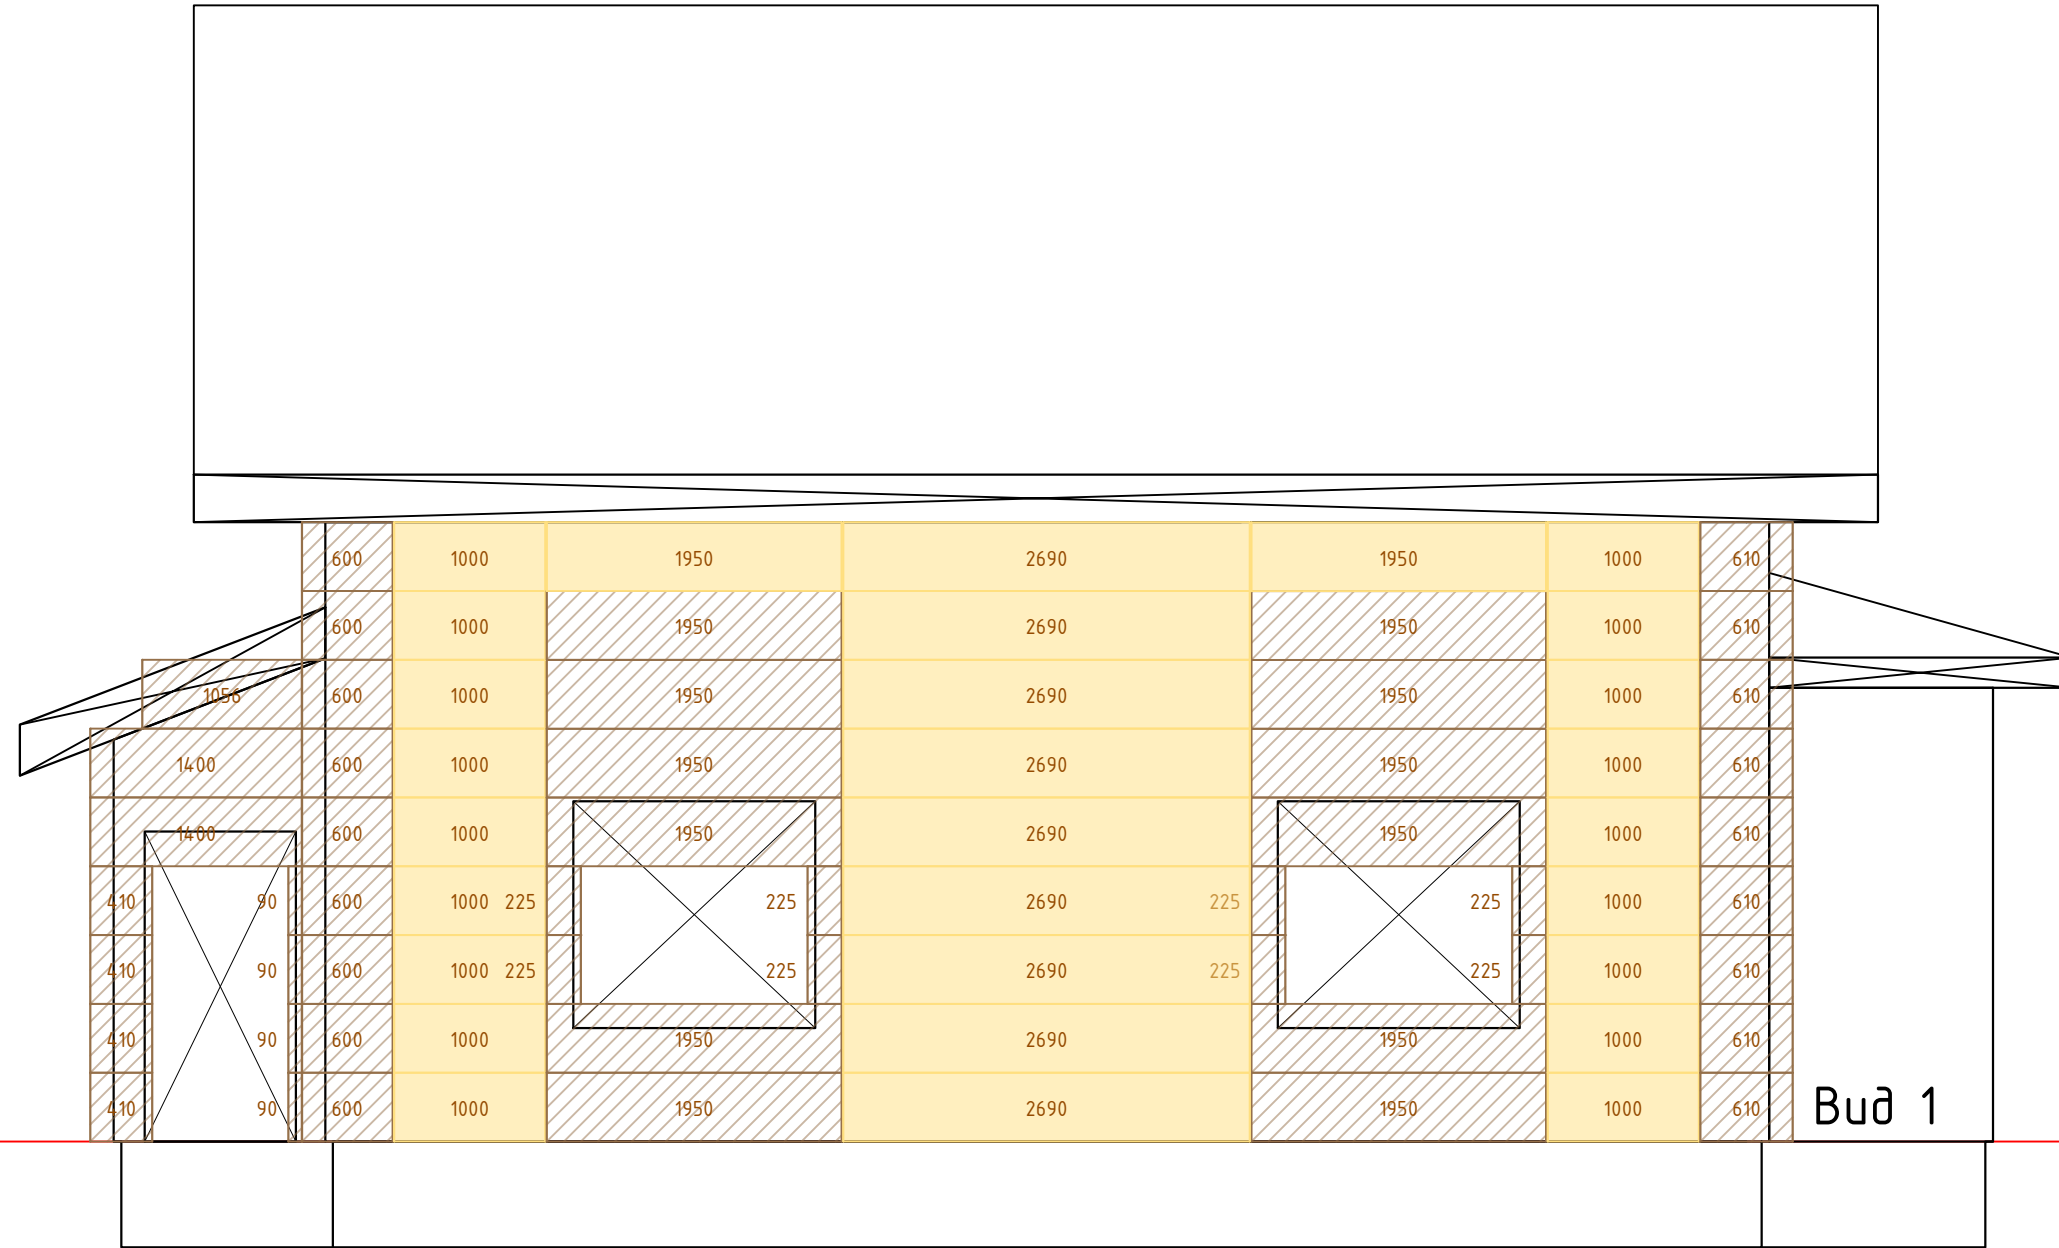

Условные обозначения:

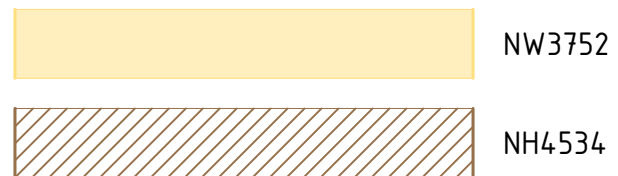


Поставщик: _____

Покупатель: _____

						194409 / 13.02.20		
Изм.	Кол.уч.	Лист	№ док	Подпись	Дата			
Отрисовка						Жилой дом		
Облицовка								
Подсистема						Раскладка панелей		
						Стадия	Лист	Листов
						П	3,3	-

Фасад 4

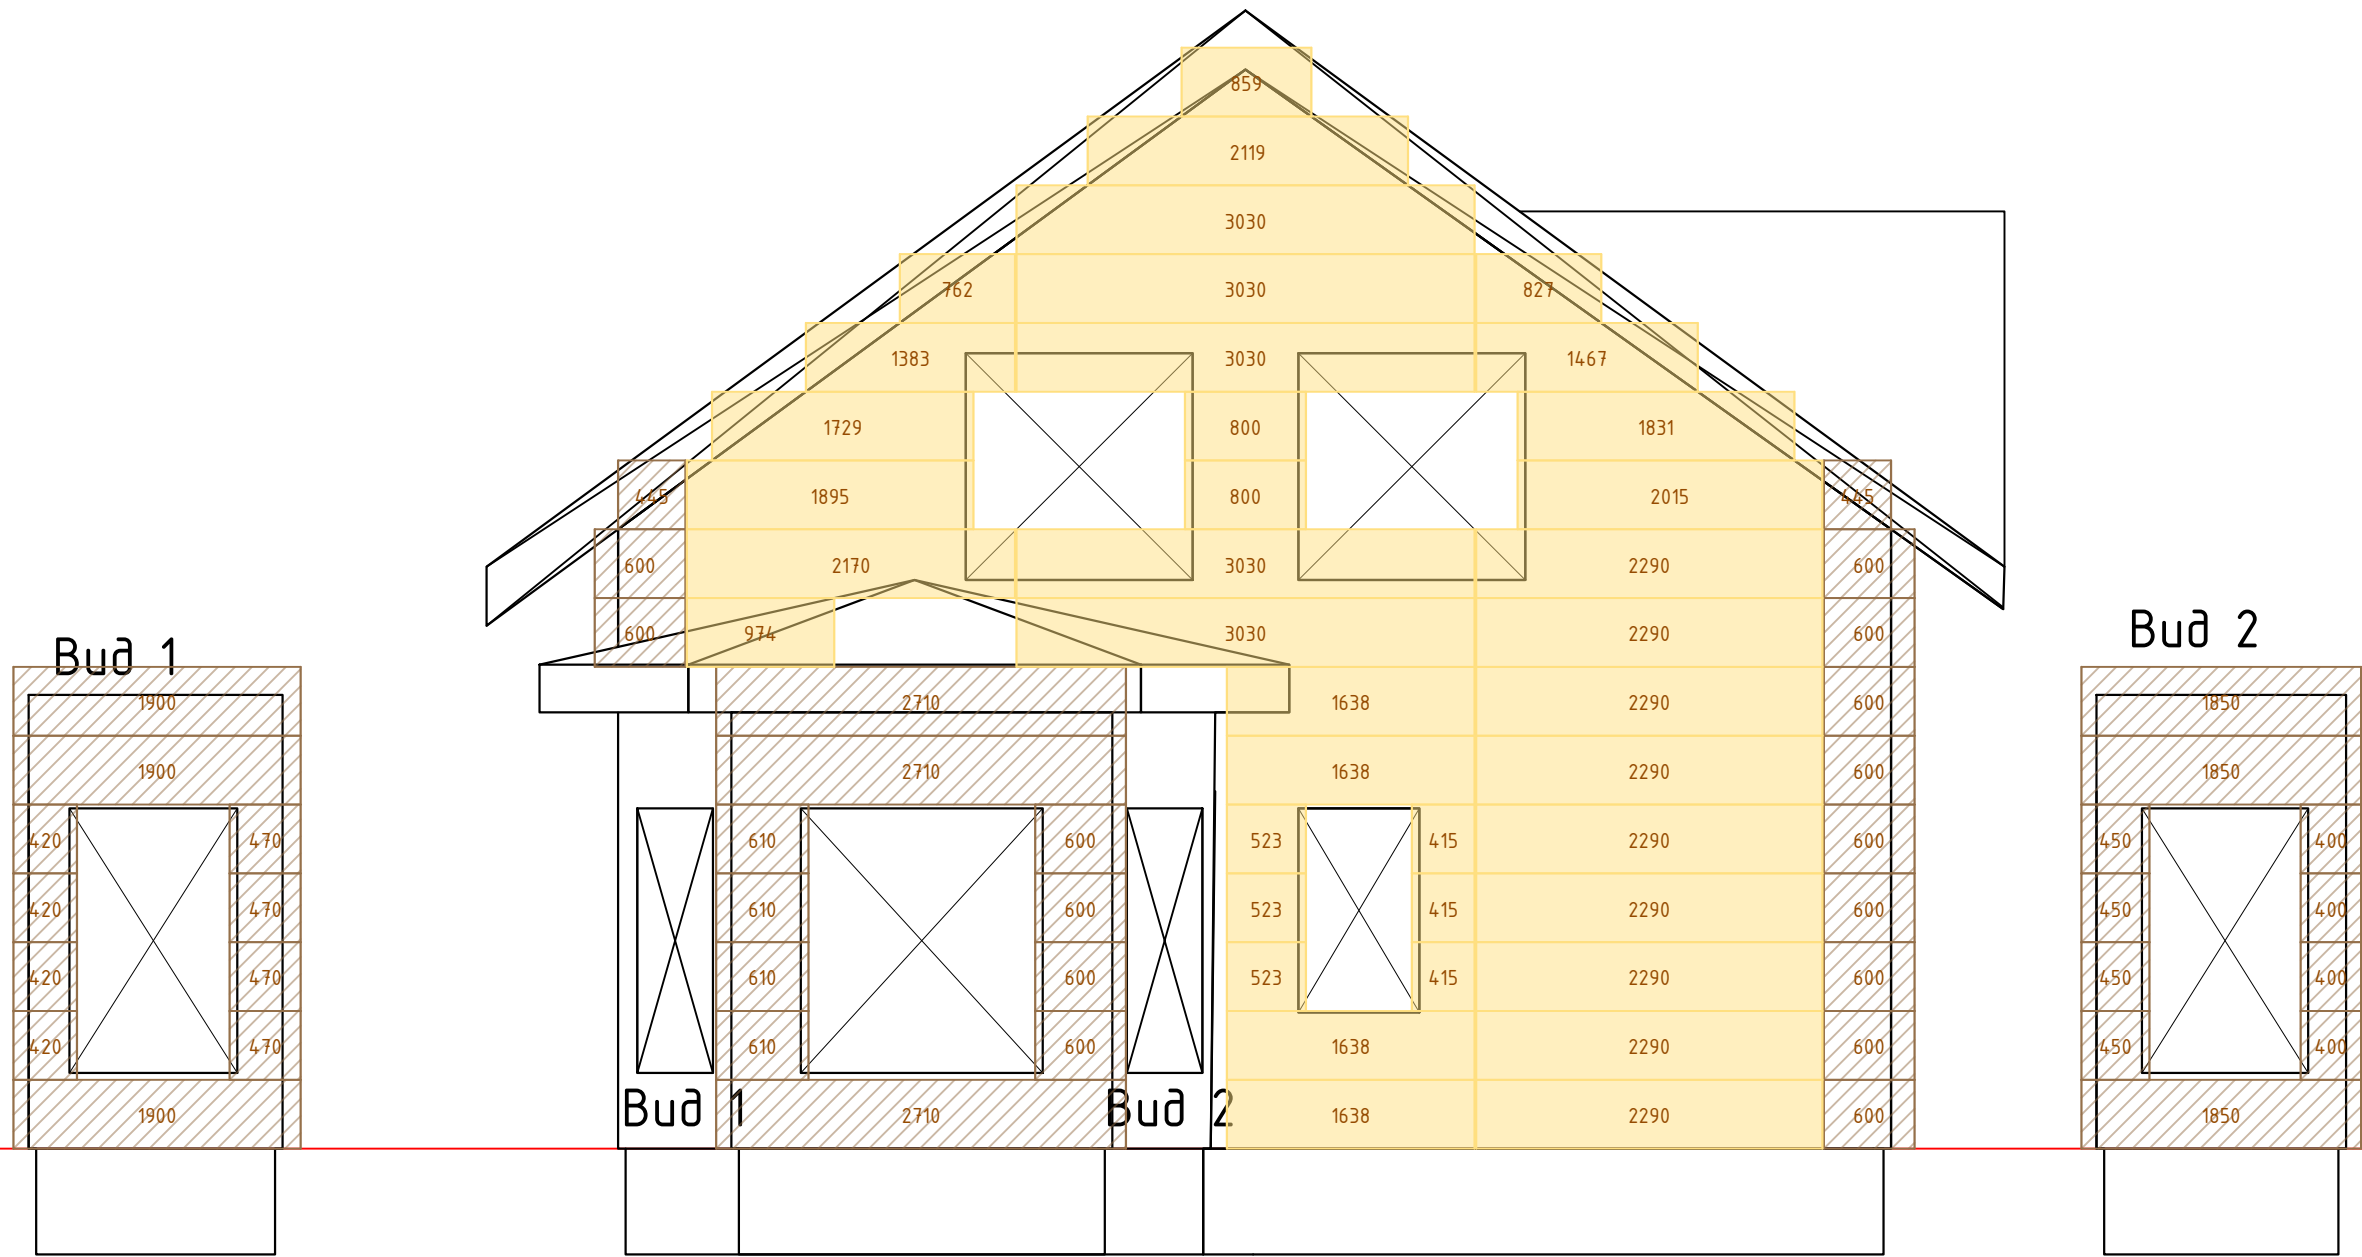













Условные обозначения:

NW3752
 NH4534

Поставщик: _____

Покупатель: _____

						194409 / 13.02.20			
Изм.	Кол.уч.	Лист	№ док	Подпись	Дата				
Отрисовка						Жилой дом	Стадия	Лист	Листов
Облицовка							П	3,4	-
Подсистема									
						Раскладка панелей			

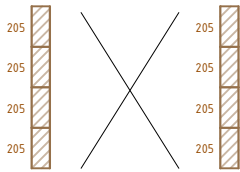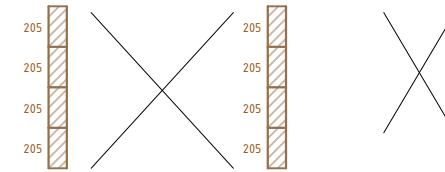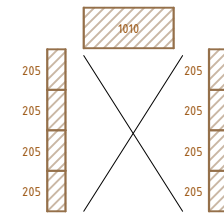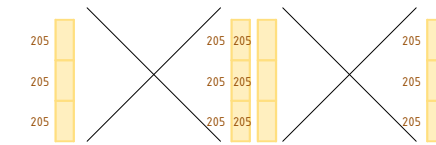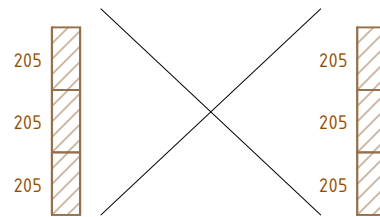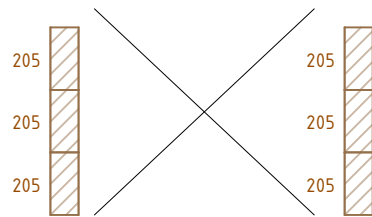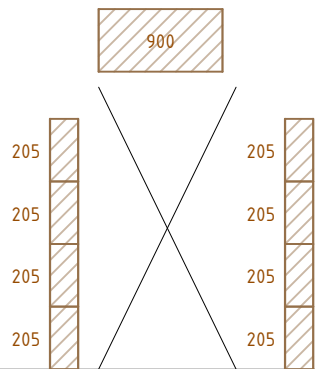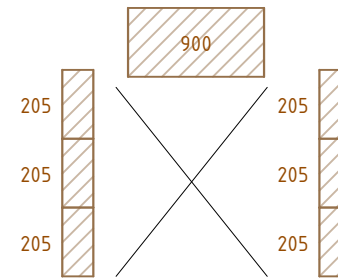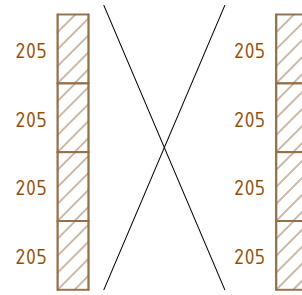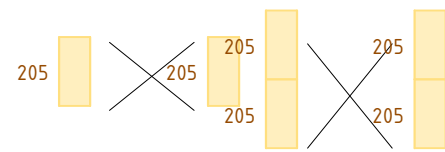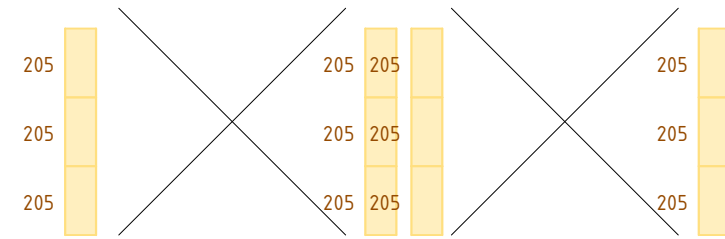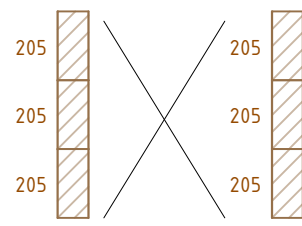

Условные обозначения:



Поставщик: _____

Покупатель: _____

						194409 / 13.02.20				
Изм.	Кол.уч.	Лист	№ док	Подпись	Дата					
Отрисовка						Жилой дом		Стадия	Лист	Листов
Облицовка					П			3,5	-	
Подсистема										
						Раскладка панелей				