


План на отп. 0,000

Всего по комнатам:

S = 66.32 м.кв.

S = 76.01 м.кв.

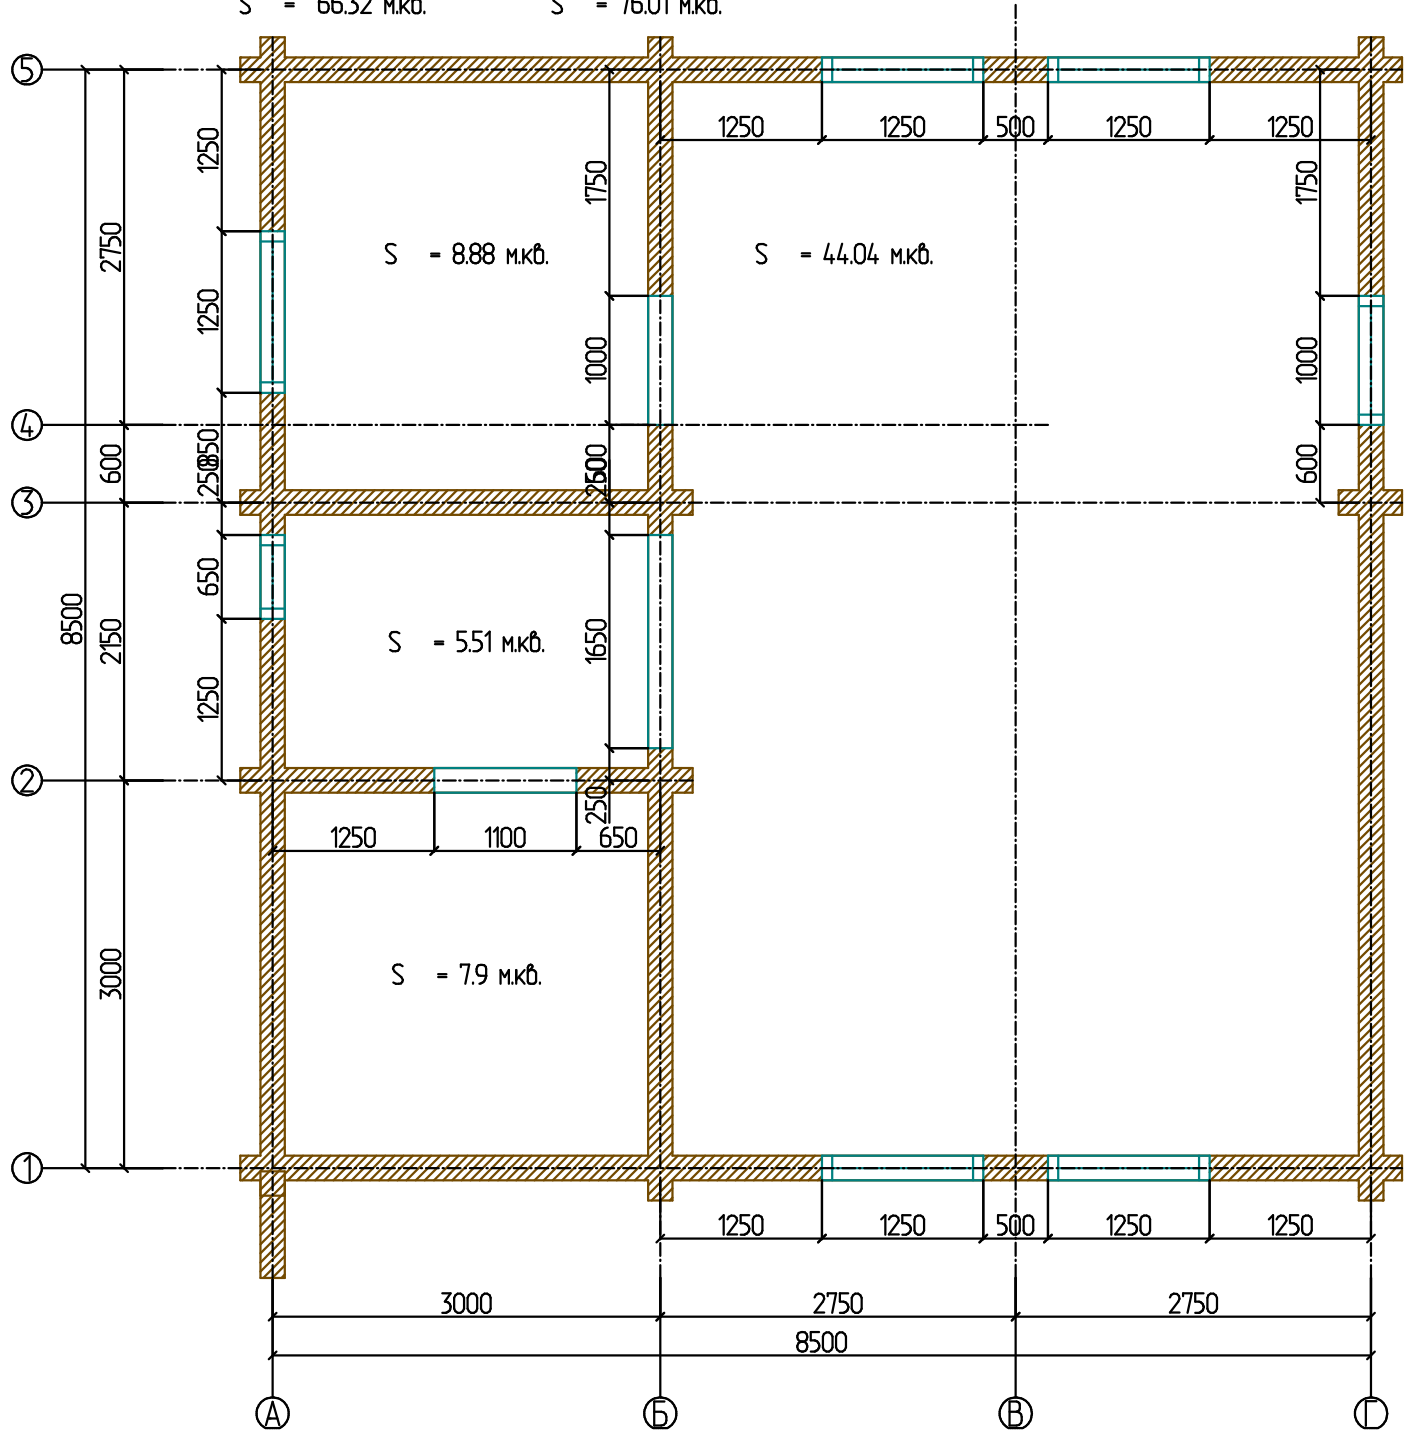

План на отп. +3,500

Всего по комнатам:
S = 58.99 м.кв.

S = 67.55 м.кв.

