

ПРОЕКТ
жилого дома, расположенного по адресу:
г. Тамбов, микрорайон Северный,
ул. Вернадского, д.26









Перечень чертежей комплекта АР



Лист	Наименование	Примечание
1	Общие данные. Техничко-экономические показатели	
2	Фасады в осях 1-3 и А-Г М 1:100	
3	Фасады в осях 3-1 и Г-А М 1:100	
4	План на отм.0.000 М 1:100	
5	Разрезы 1-1, 2-2 М 1:100	
6	План кровли М 1:100	

Техничко-экономические показатели жилого дома

№ п/п	Наименование	Количество
1	Площадь застройки	226,0
2	Строительный объем	908,4
3	Общая площадь дома	174,20
4	Отапливаемая площадь дома	138,68
5	Жилая площадь	67,69
6	Количество жилых комнат	4
7	Этажность надземной части	1


					2018	АР			
						Жилой дом по адресу: г. Тамбов, микрорайон Северный, ул. Вернадского, д.26			
Изм.	Коп.уч.	Лист	№Док.	Подп.	Дата				
						Заказчик: Беяев С.А.	Стадия	Лист	Листов
Выполнил	Кидина Ю.А.						П	1	6
Проверил	Третьяков Д.В.								
						Общие данные. Техничко-экономические показатели	АКБ "АРХИТЕКТОР"		

Согласовано				Взам. инв. №		Подп. и дата		Инв. № подл.	

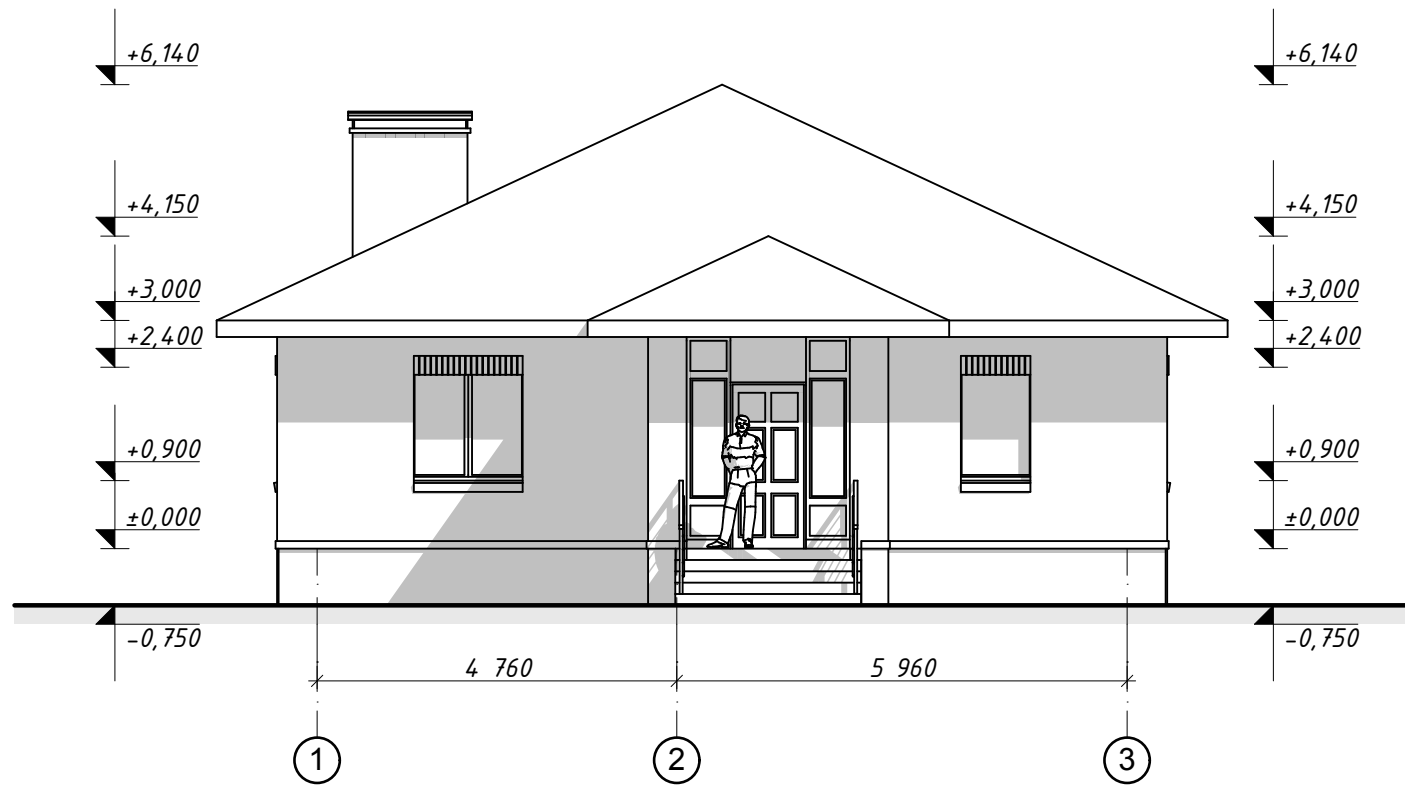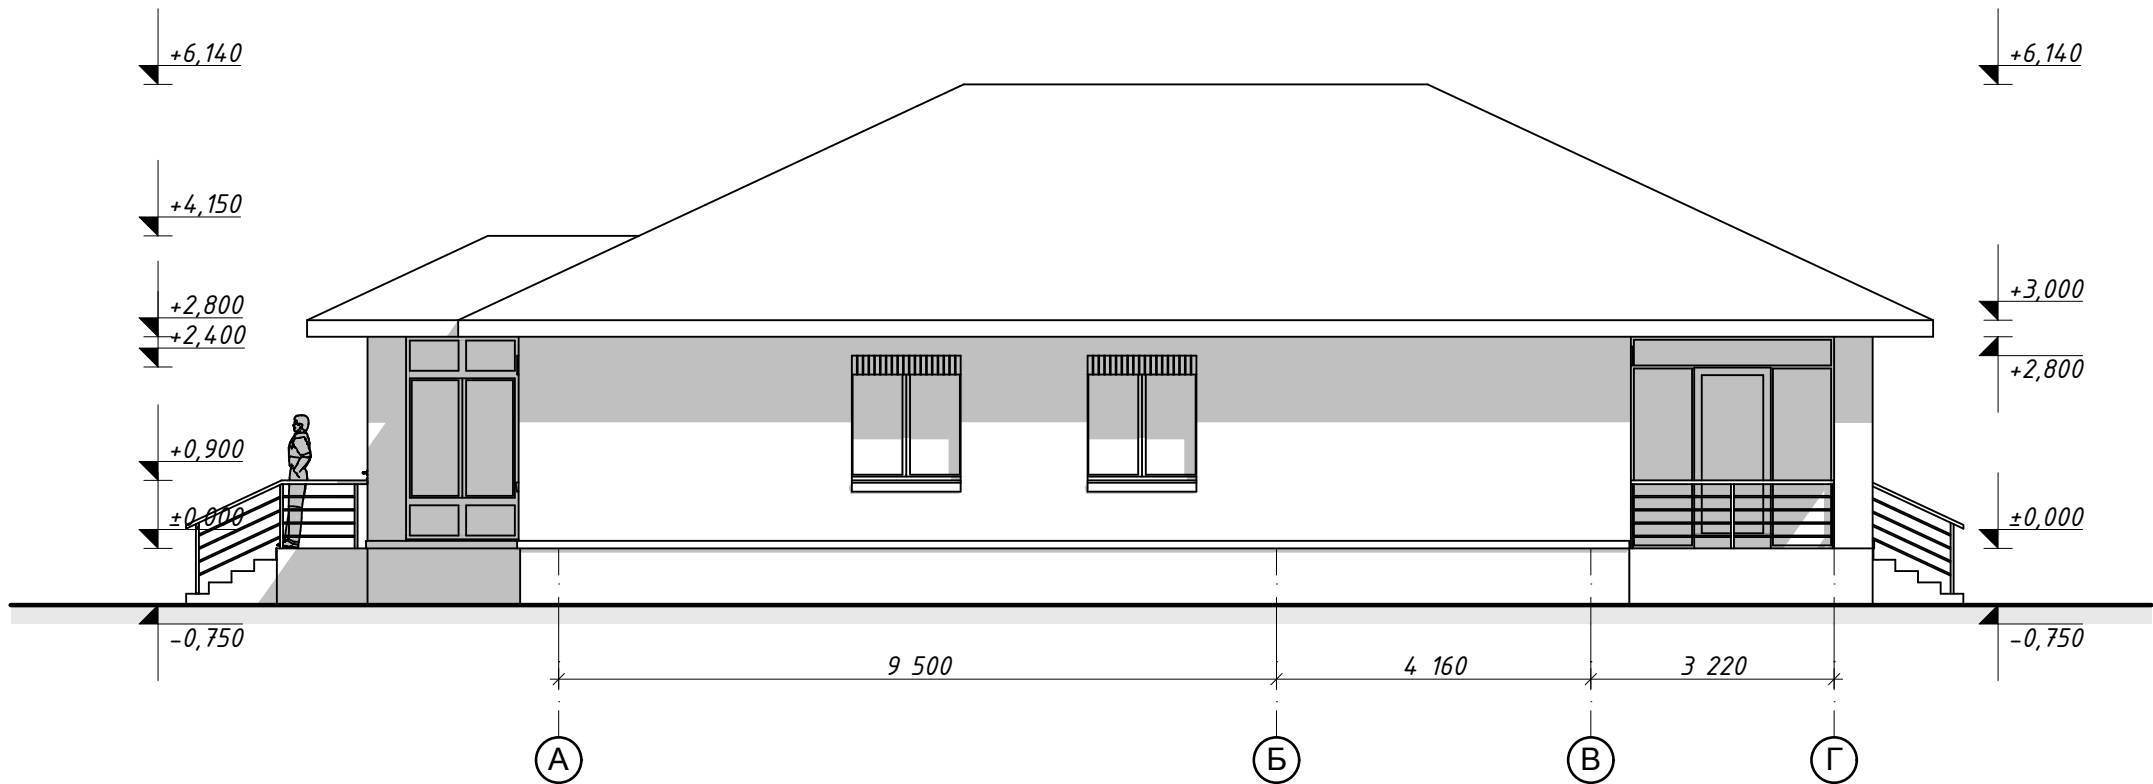


					2018	АР			
						Жилой дом по адресу: г. Тамбов, микрорайон Северный, ул. Вернадского, д.26			
Изм.	Коп.уч.	Лист	№Док	Подп.	Дата	Заказчик: Беляев С.А.	Стадия	Лист	Листов
Выполнил	Кидина Ю.А.						П	2	6
Проверил	Третьяков Д.В.					Фасады в осях 1-3 и А-Г М 1:100	АКБ "АРХИТЕКТОР"		

Согласовано				Взам. инв. №		Подп. и дата		Инв. № подл.	

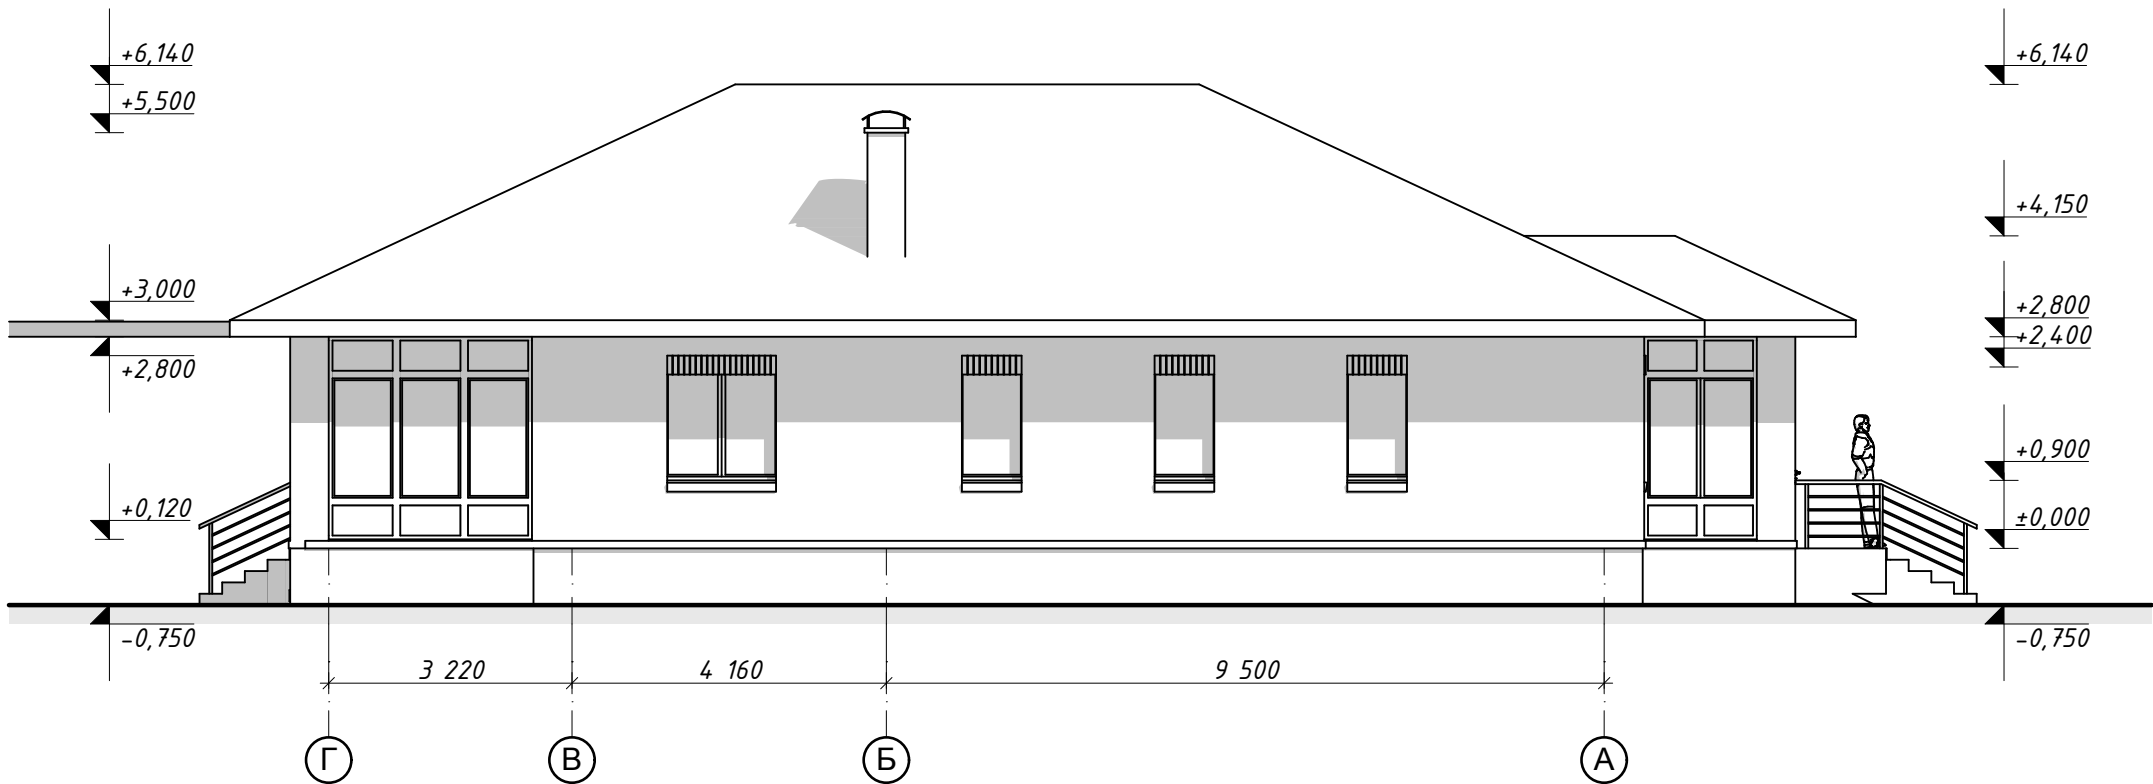

					2018	АР			
						Жилой дом по адресу: г. Тамбов, микрорайон Северный, ул. Вернадского, д.26			
Изм.	Коп.уч.	Лист	№Док	Подп.	Дата	Заказчик: Беляев С.А.	Стадия	Лист	Листов
Выполнил	Кидина Ю.А.						П	3	6
Проверил	Третьяков Д.В.					Фасады в осях 3-1 и Г-А М 1:100	АКБ "АРХИТЕКТОР"		

Согласовано		Взам. инв. №	
Инв. № подл.	Подп. и дата		


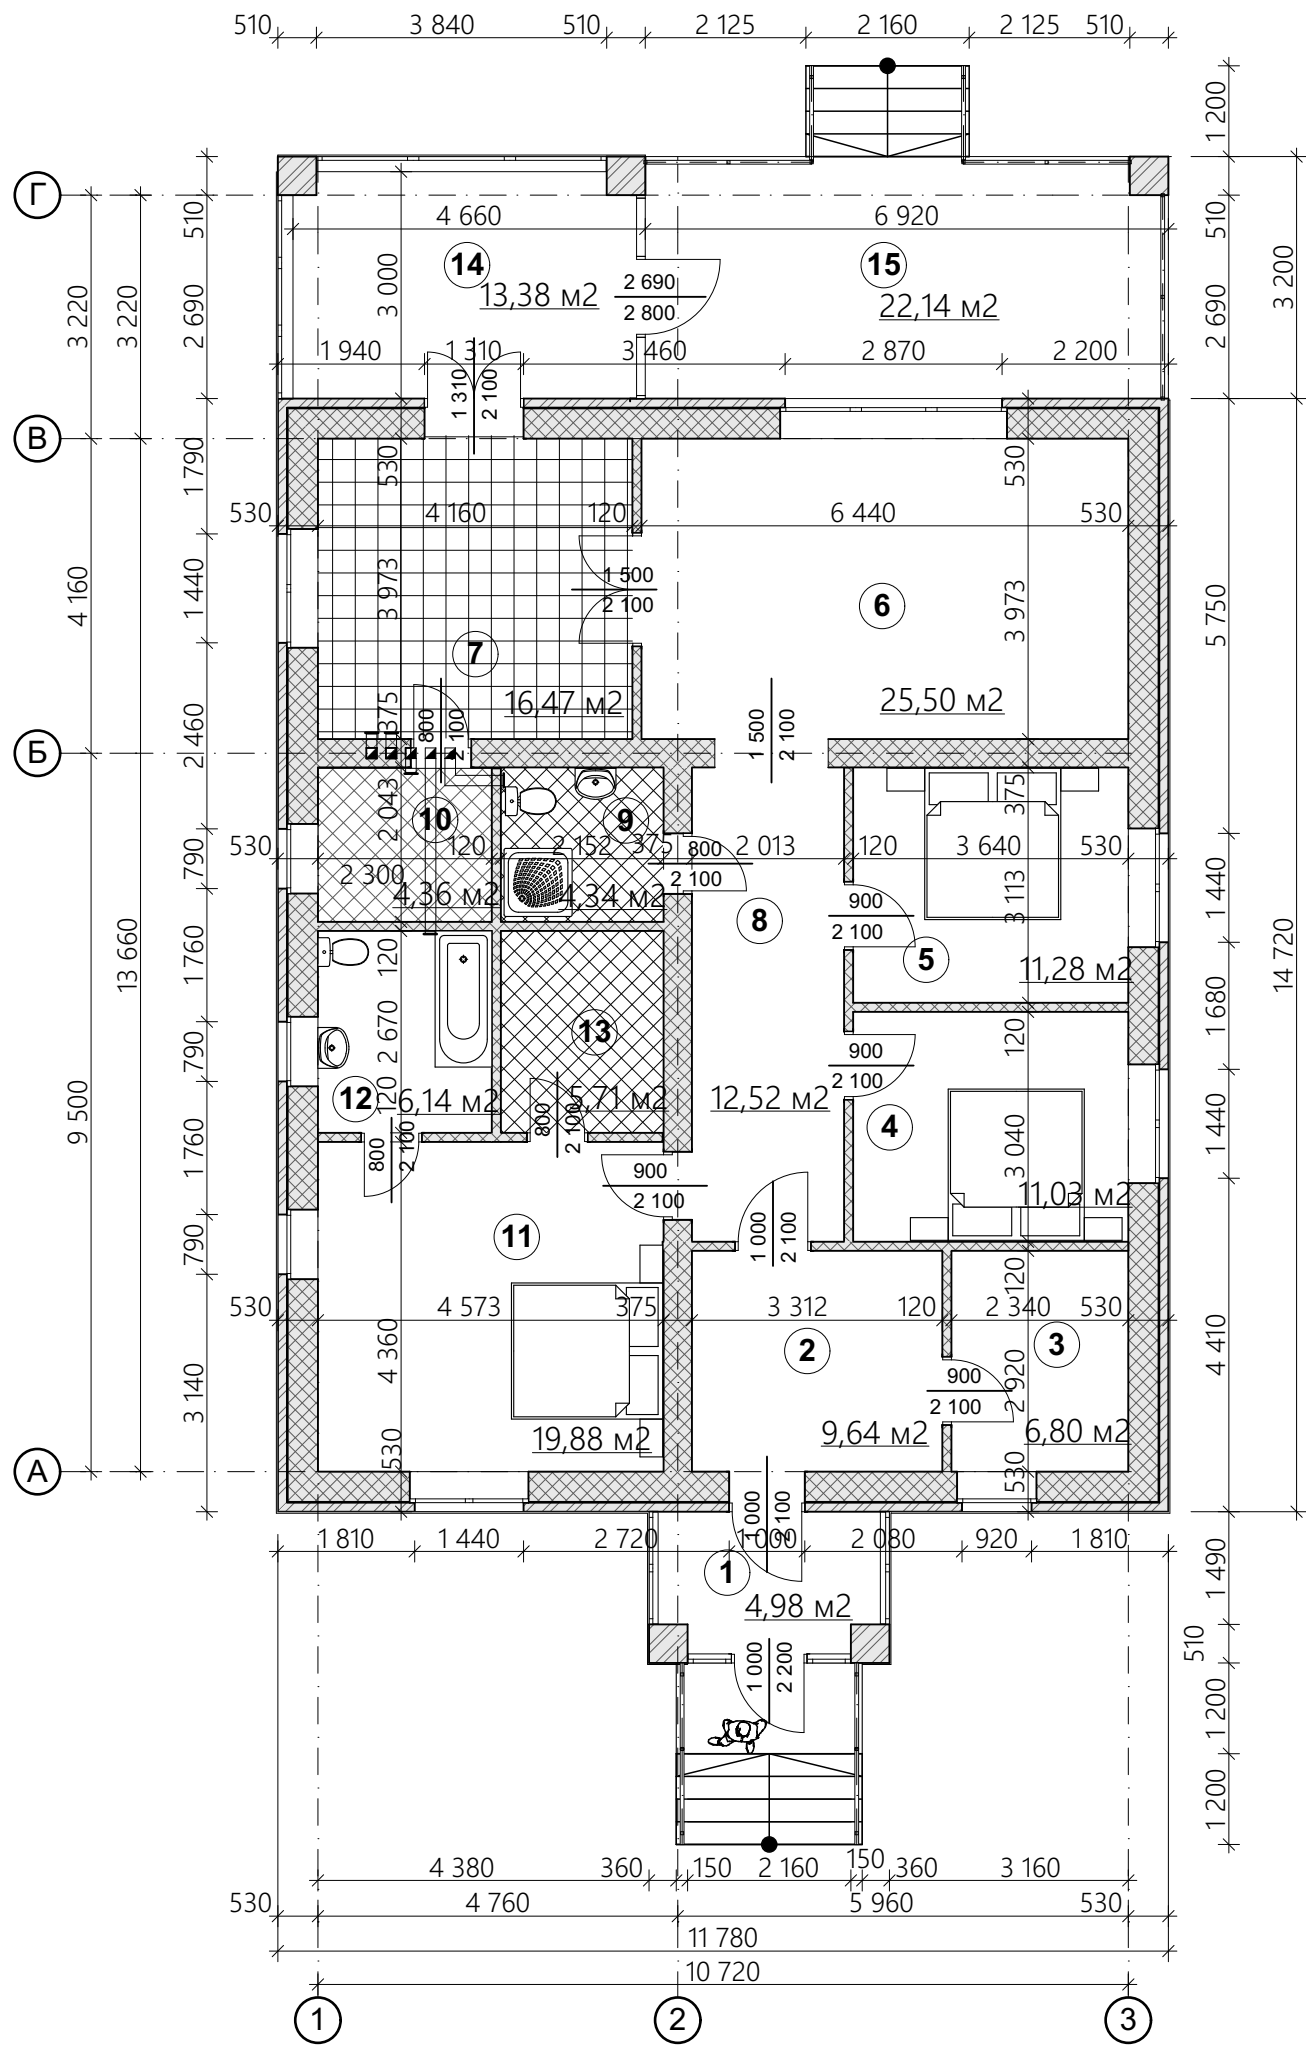


Экспликация помещений

	№	Наименование	Измеряемая площадь
Отапливаемая площадь			
	01	Тамбур	4,98
	02	Холл	9,64
	03	Гардеробная	6,80
	04	Спальня гостевая	11,03
	05	Спальня гостевая	11,28
	06	Гостиная	25,50
	07	Кухня	16,47
	08	Коридор	12,52
	09	С/у гостевой	4,34
	10	Топочная	4,36
	11	Спальня	19,88
	12	Санузел совмещенный	6,14
	13	Гардеробная	5,71
			138,68 м²
Неотапливаемая площадь			
	14	Веранда	13,38
	15	Веранда открытая	22,14
			35,52 м²
Общая площадь			174,20 м²


					2018	АР			
						Жилой дом по адресу: г. Тамбов, микрорайон Северный, ул. Вернадского, д.26			
Изм.	Коп.уч.	Лист	№Док.	Подп.	Дата				
						Заказчик: Беляев С.А.	Стадия	Лист	Листов
Выполнил		Кидина Ю.А.					П	4	6
Проверил		Третьяков Д.В.							
						План на отм.0.000 М 1:100	АКБ "АРХИТЕКТОР"		

Согласовано				Взам. инв. №		Подп. и дата		Инв. № подл.	

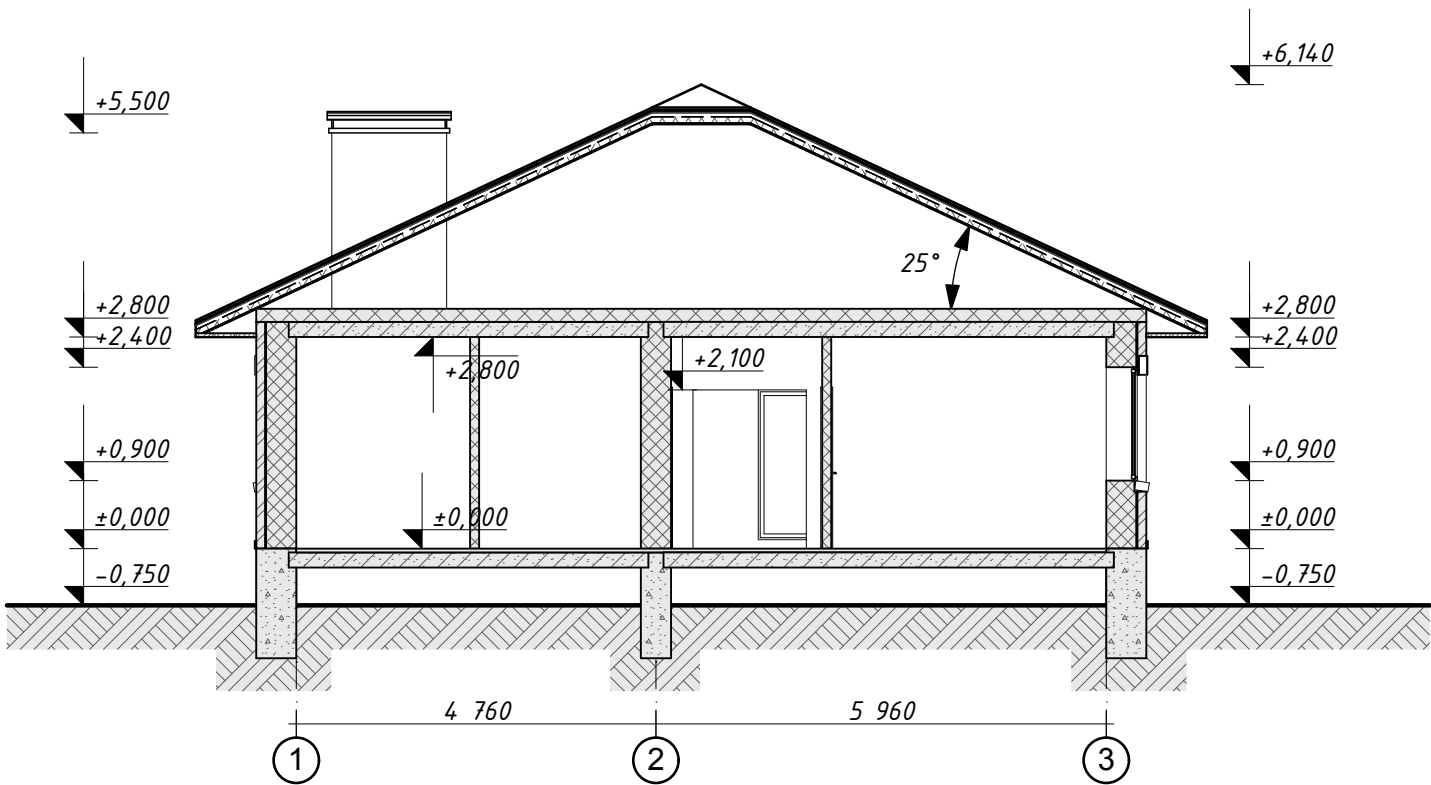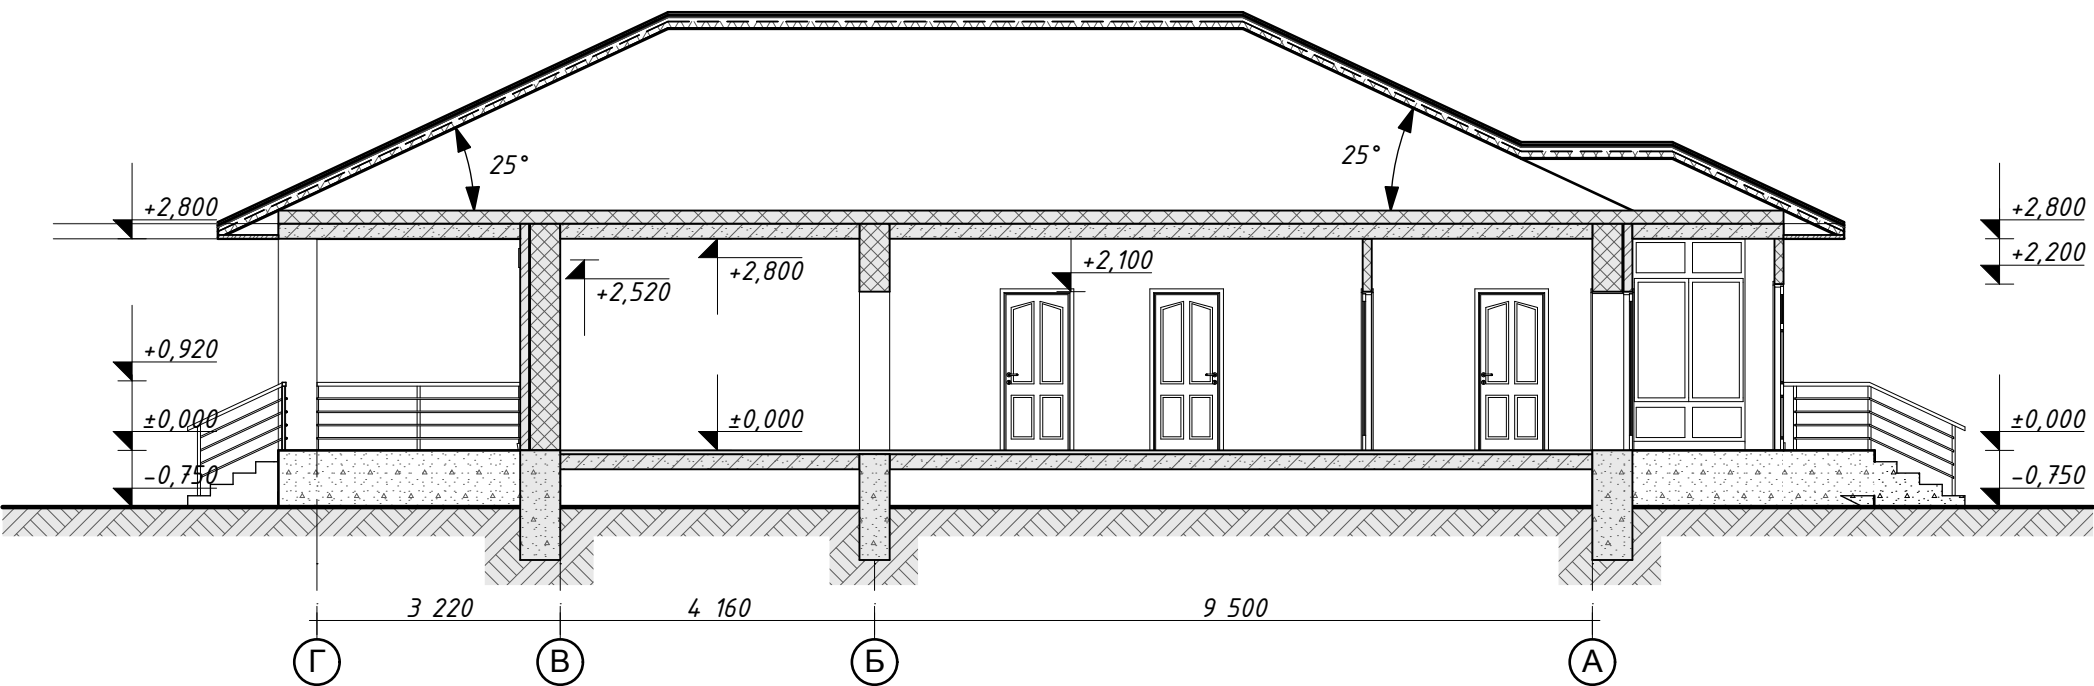

					2018	АР			
						Жилой дом по адресу: г. Тамбов, микрорайон Северный, ул. Вернадского, д.26			
Изм.	Коп.уч.	Лист	№Док.	Подп.	Дата				
						Заказчик: Беляев С.А.	Стадия	Лист	Листов
Выполнил	Кидина Ю.А.						П	5	6
Проверил	Третьяков Д.В.					Разрезы 1-1, 2-2 М 1:100	АКБ "АРХИТЕКТОР"		

Согласовано					
Инв. № подл.	Подп. и дата	Взам. инв. №			

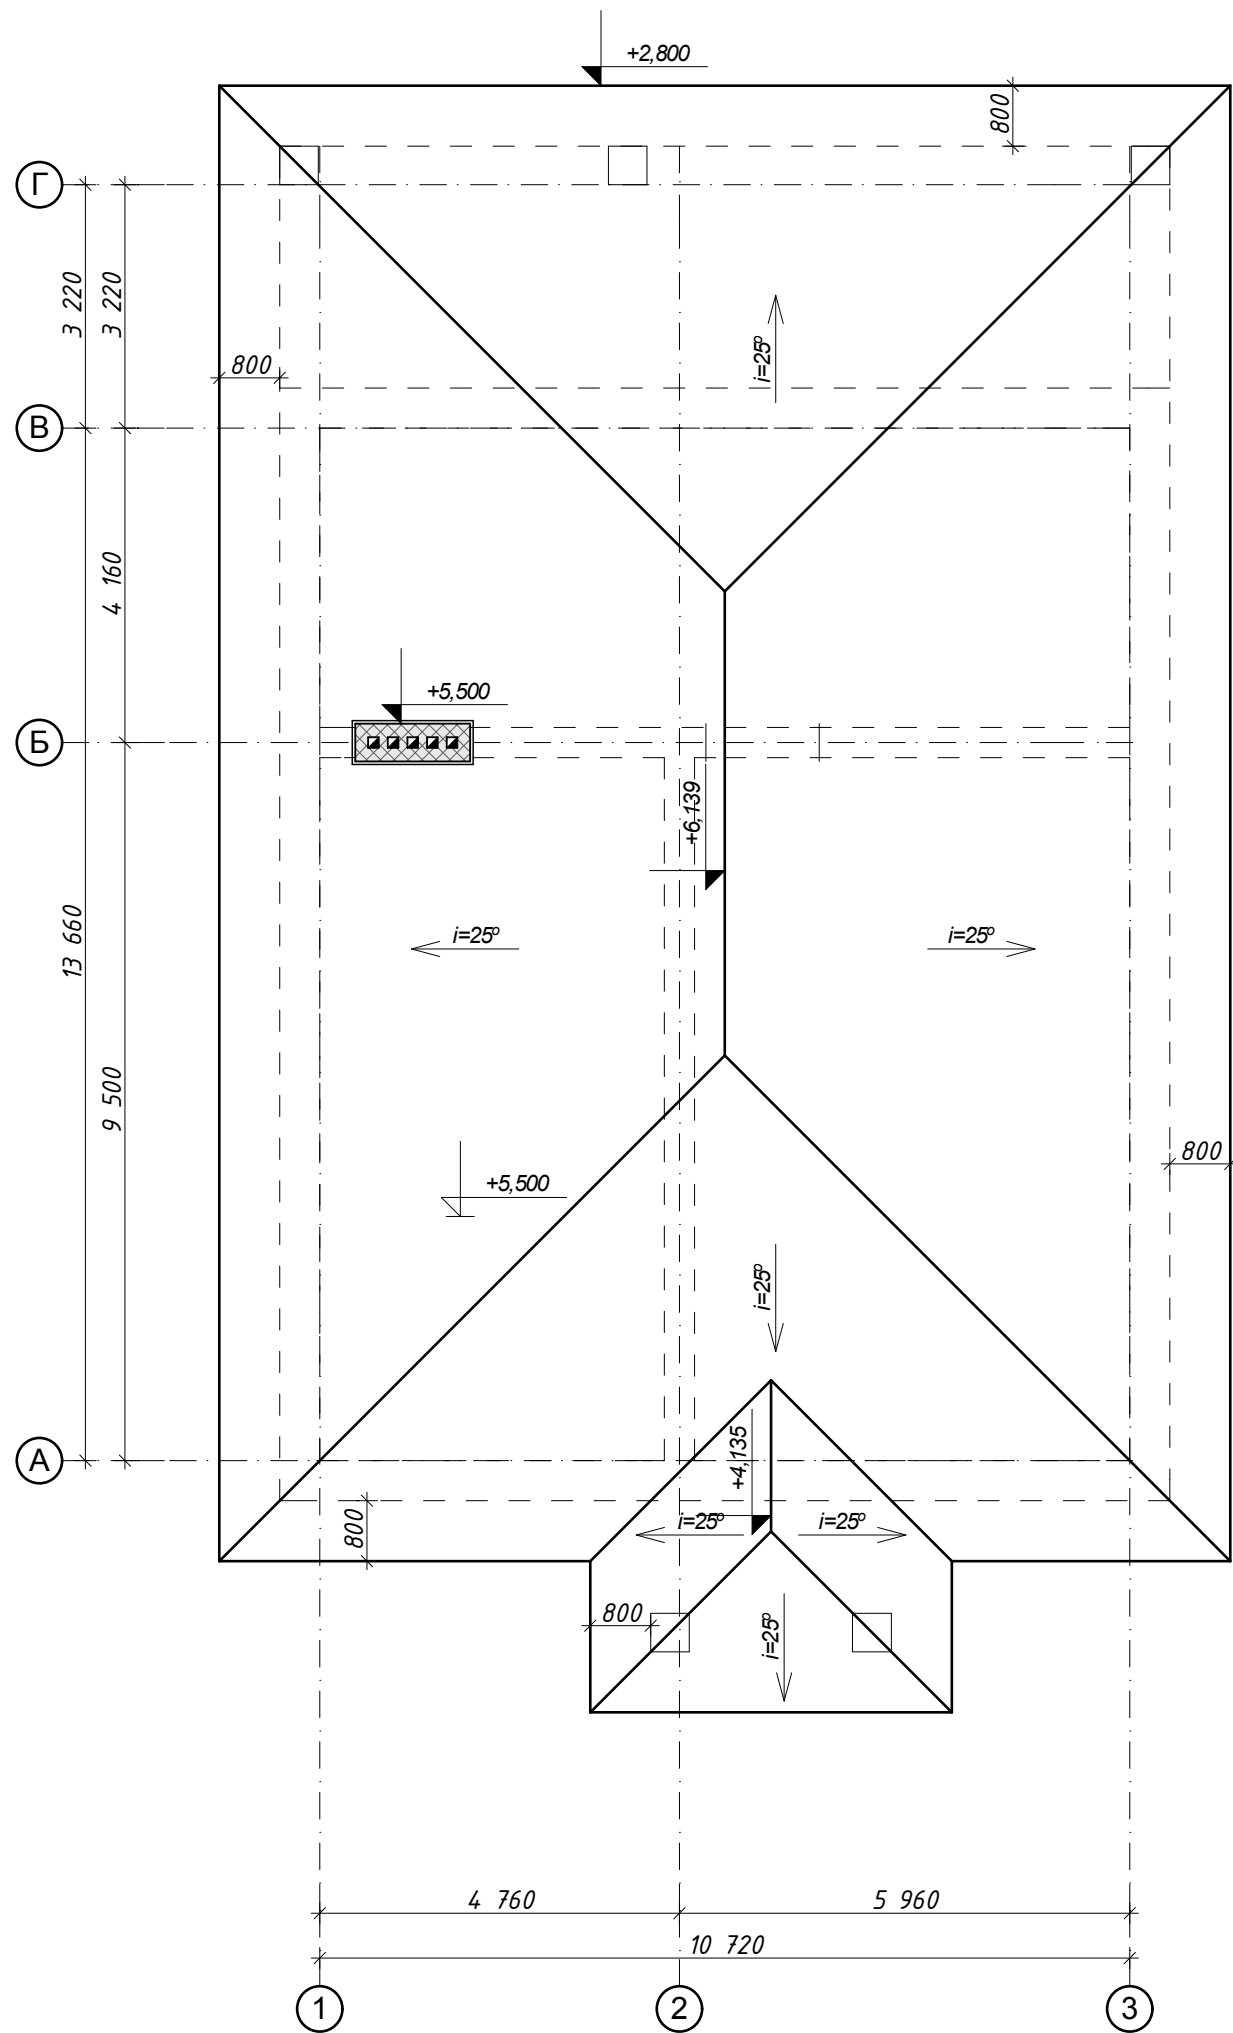

					2018	АР			
						Жилой дом по адресу: г. Тамбов, микрорайон Северный, ул. Вернадского, д.26			
Изм.	Коп.уч.	Лист	№Док.	Подп.	Дата				
Выполнил Проверил		Кидина Ю.А. Третьяков Д.В.				Заказчик: Беляев С.А.	Стадия	Лист	Листов
							П	6	6
						План кровли М 1:100	АКБ "АРХИТЕКТОР"		