

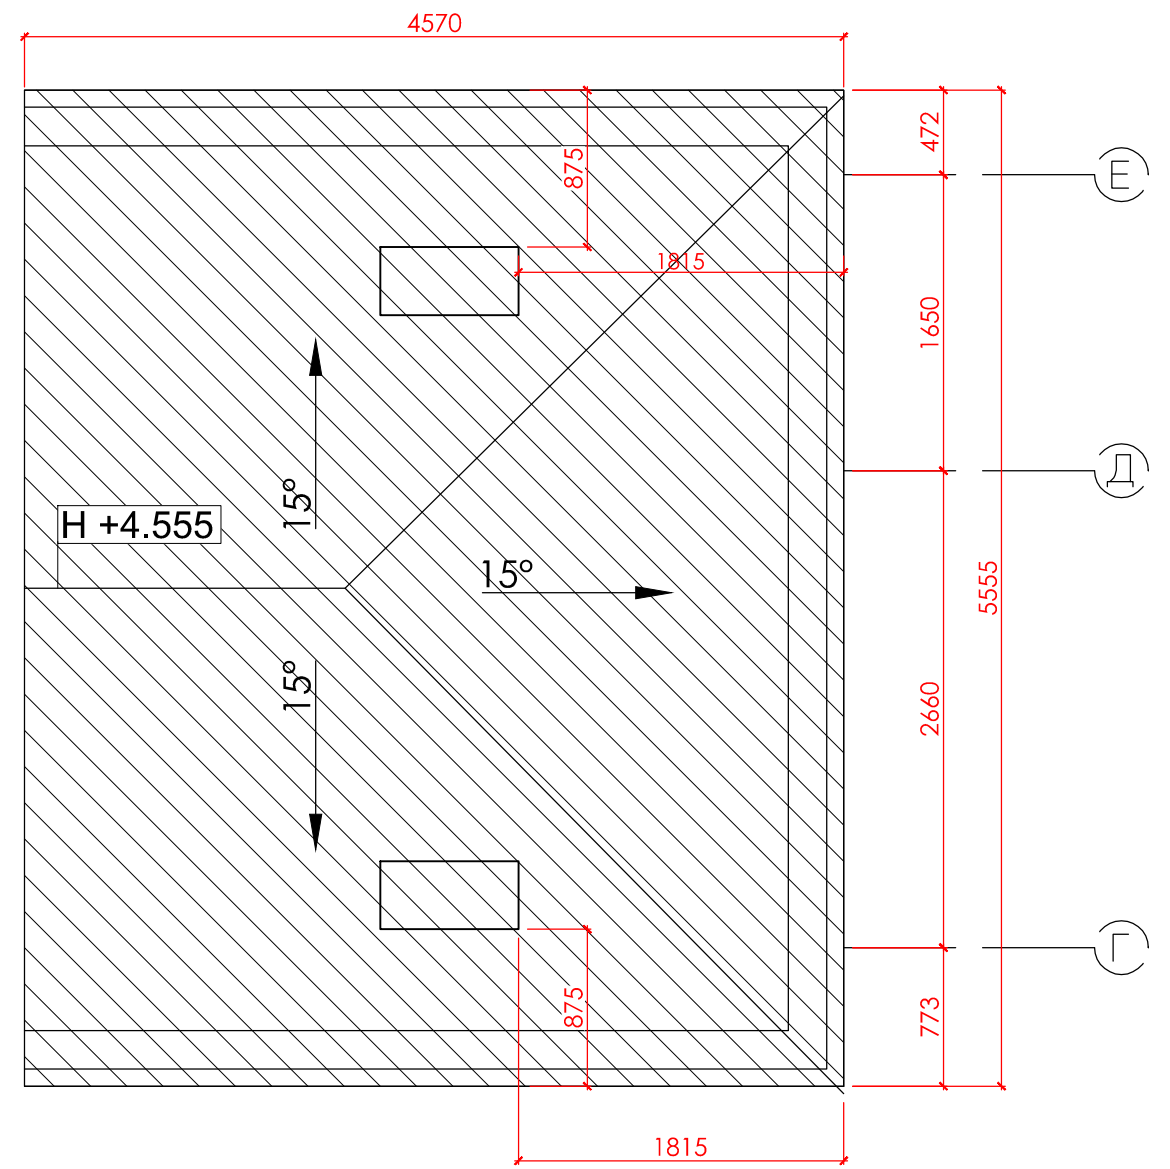



Изм.	Кол.	Лист	№	Подпись	Дата	Заказчик:		
						Проект частного дома Райт-хаус		
						Стадия	Лист	Листов
Выполнил						РП		
Проверил						ИК-architects		
Н.контроль								

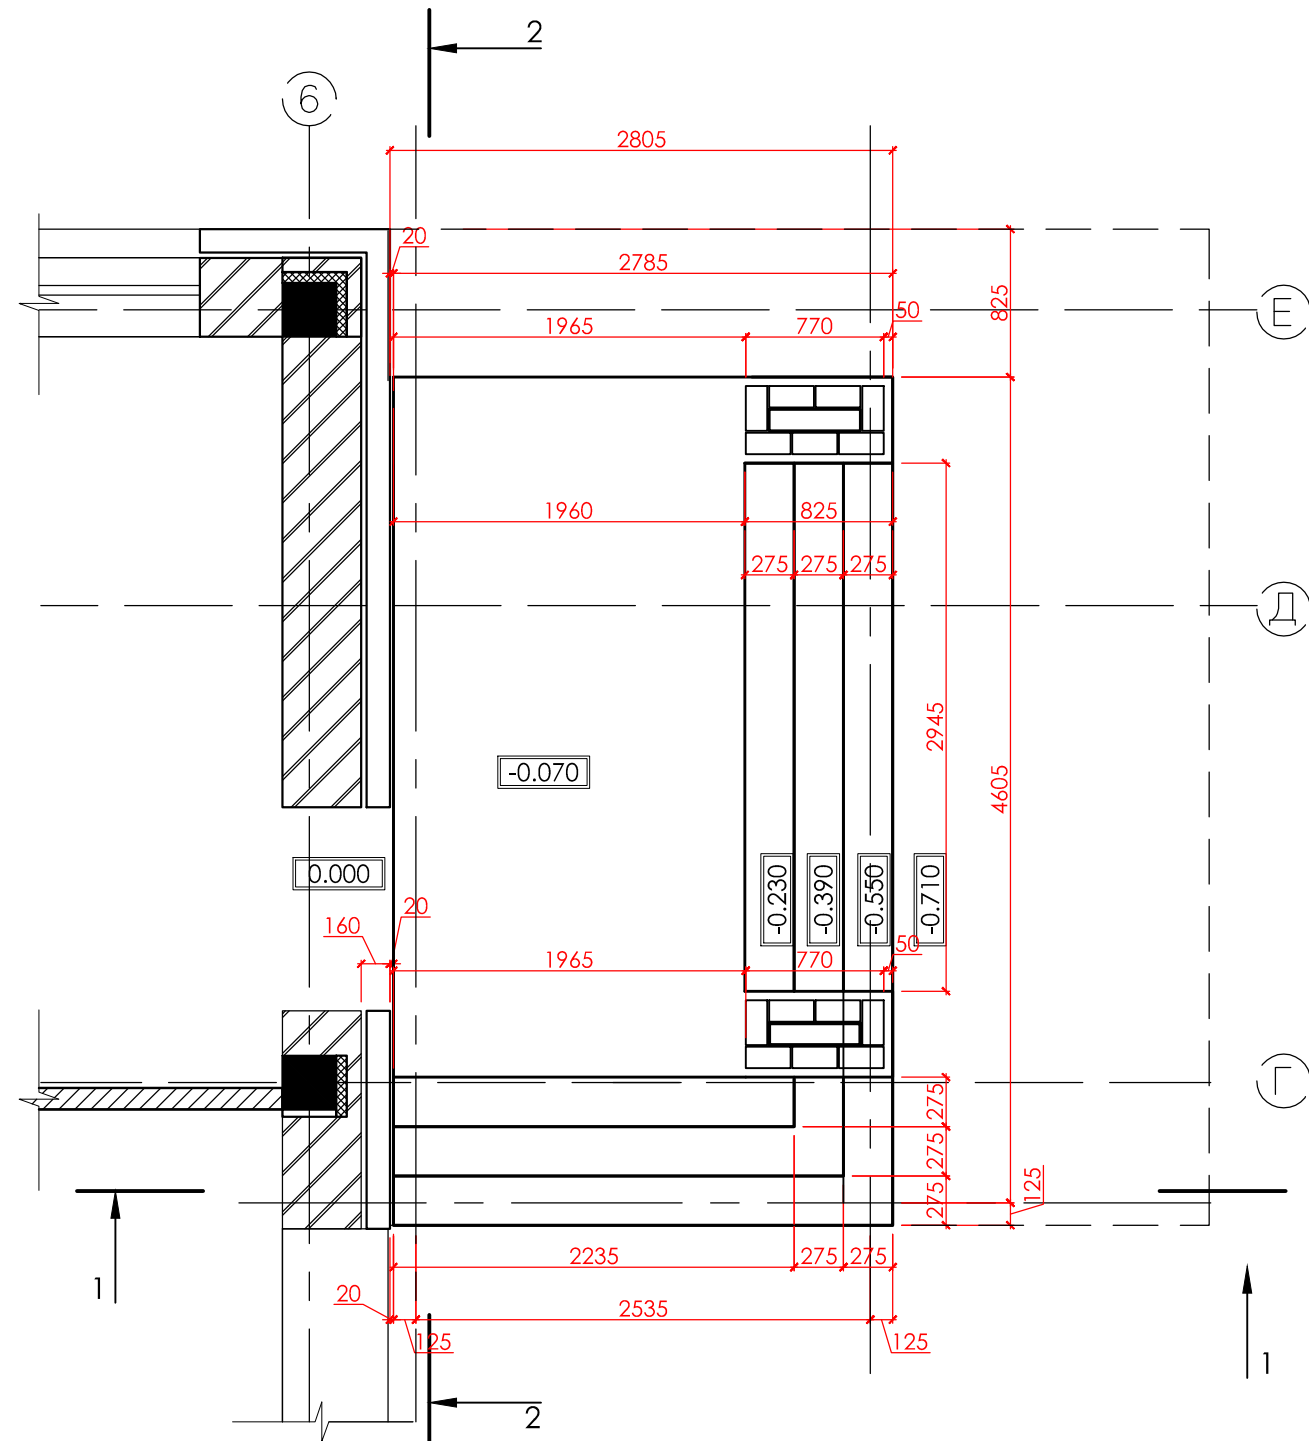


						Заказчик:		
Изм.	Кол.	Лист	№	Подпись	Дата	Проект частного дома Райт-хаус		
						Стадия	Лист	Листов
						РП		
Выполнил						План крыльца, план кровли крыльца		
Проверил						IK-architects		
Н.контроль								

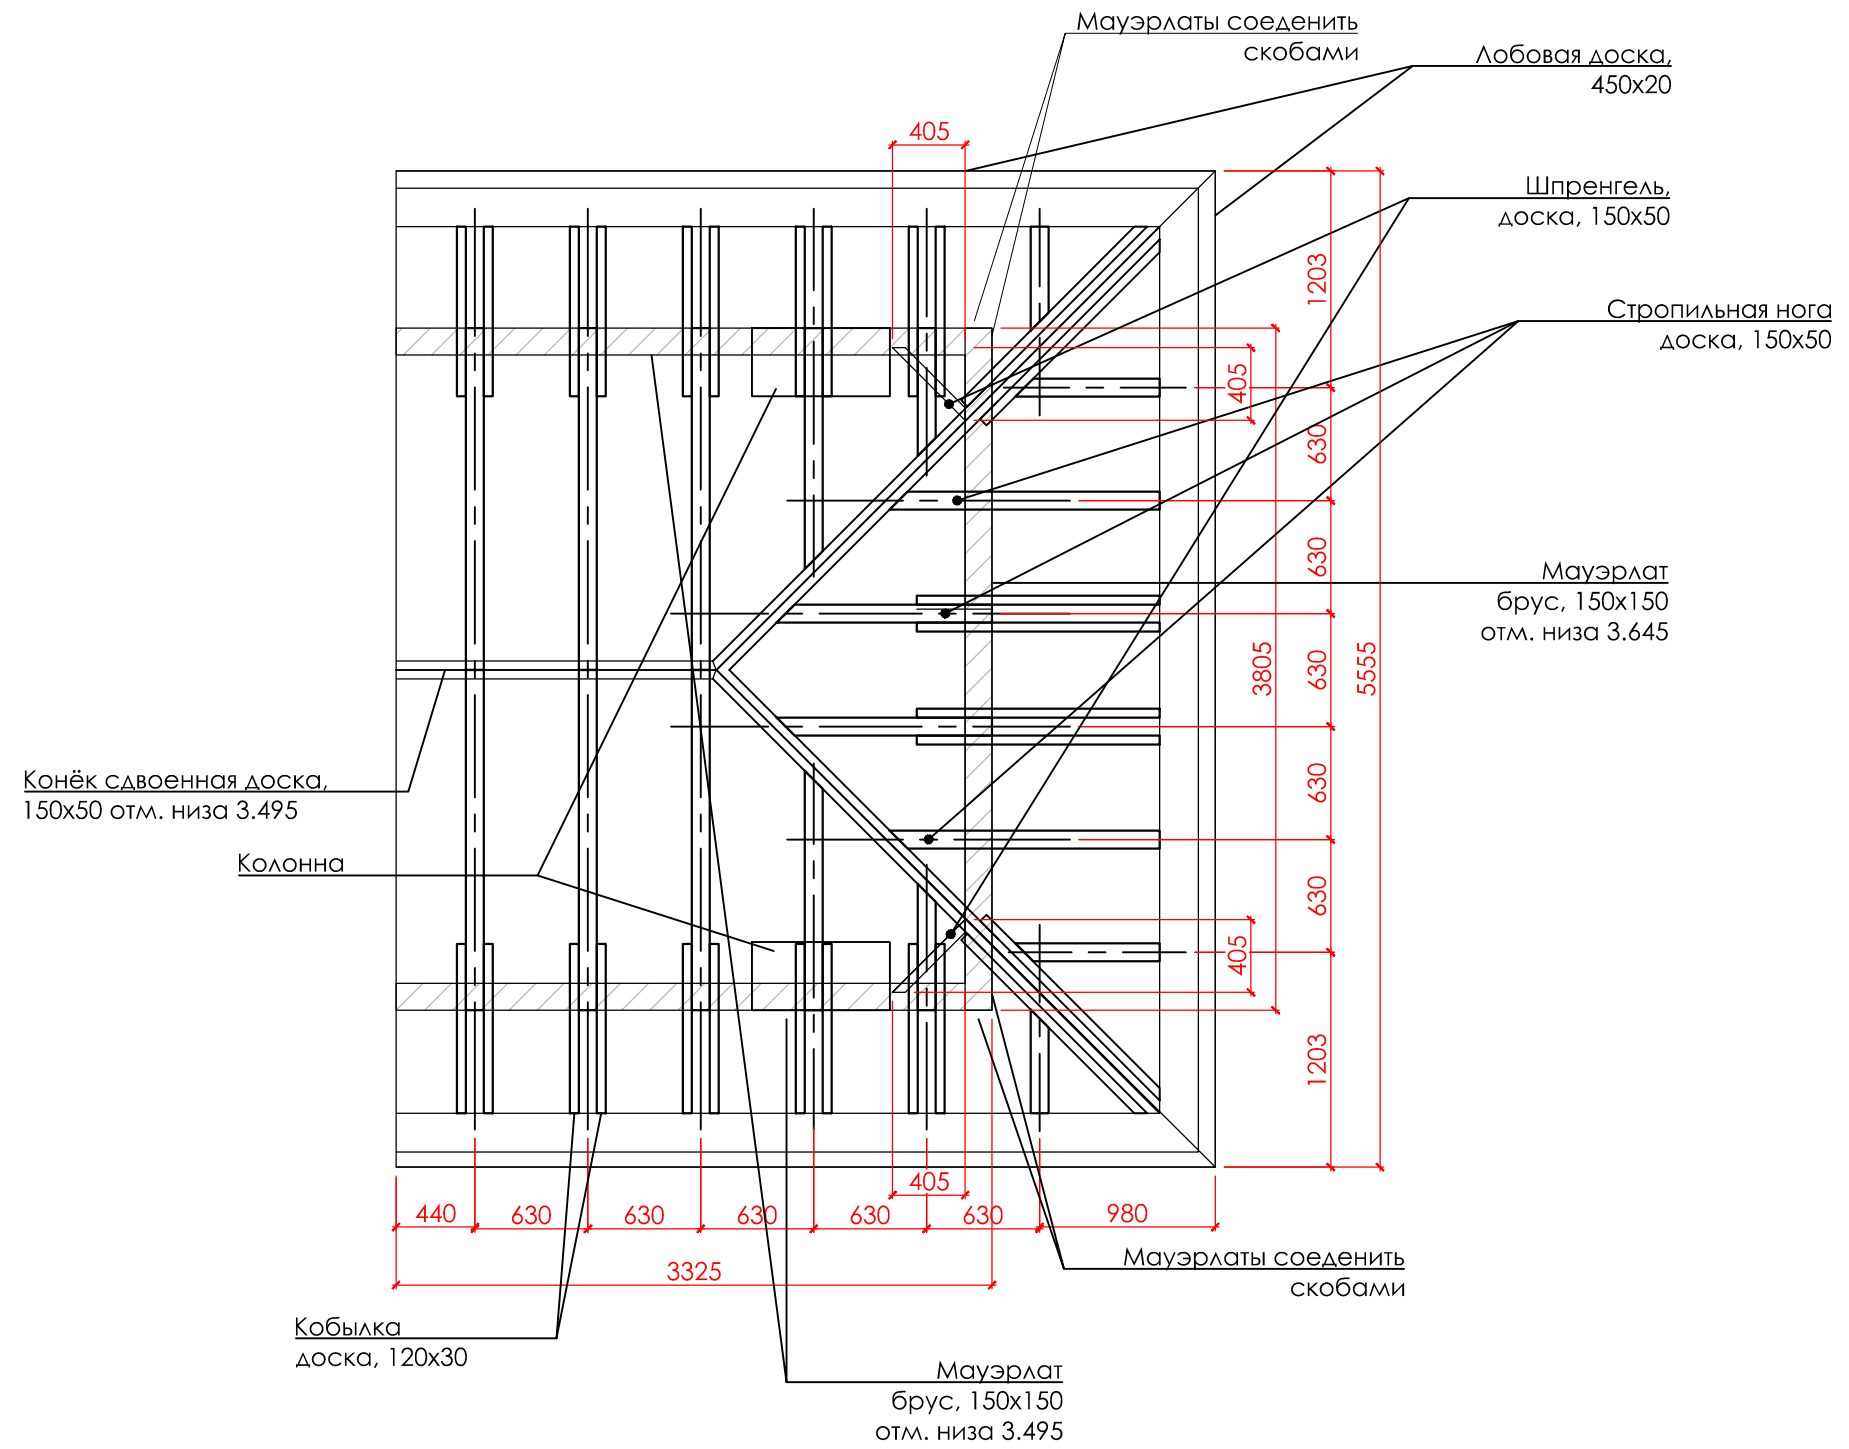

						Заказчик:			
Изм.	Кол.	Лист	№	Подпись	Дата	Проект частного дома Райт-хаус	Стадия	Лист	Листов
							РП		
Выполнил						План стропильной системы крыльца	IK-architects		
Проверил									
Н.контроль									

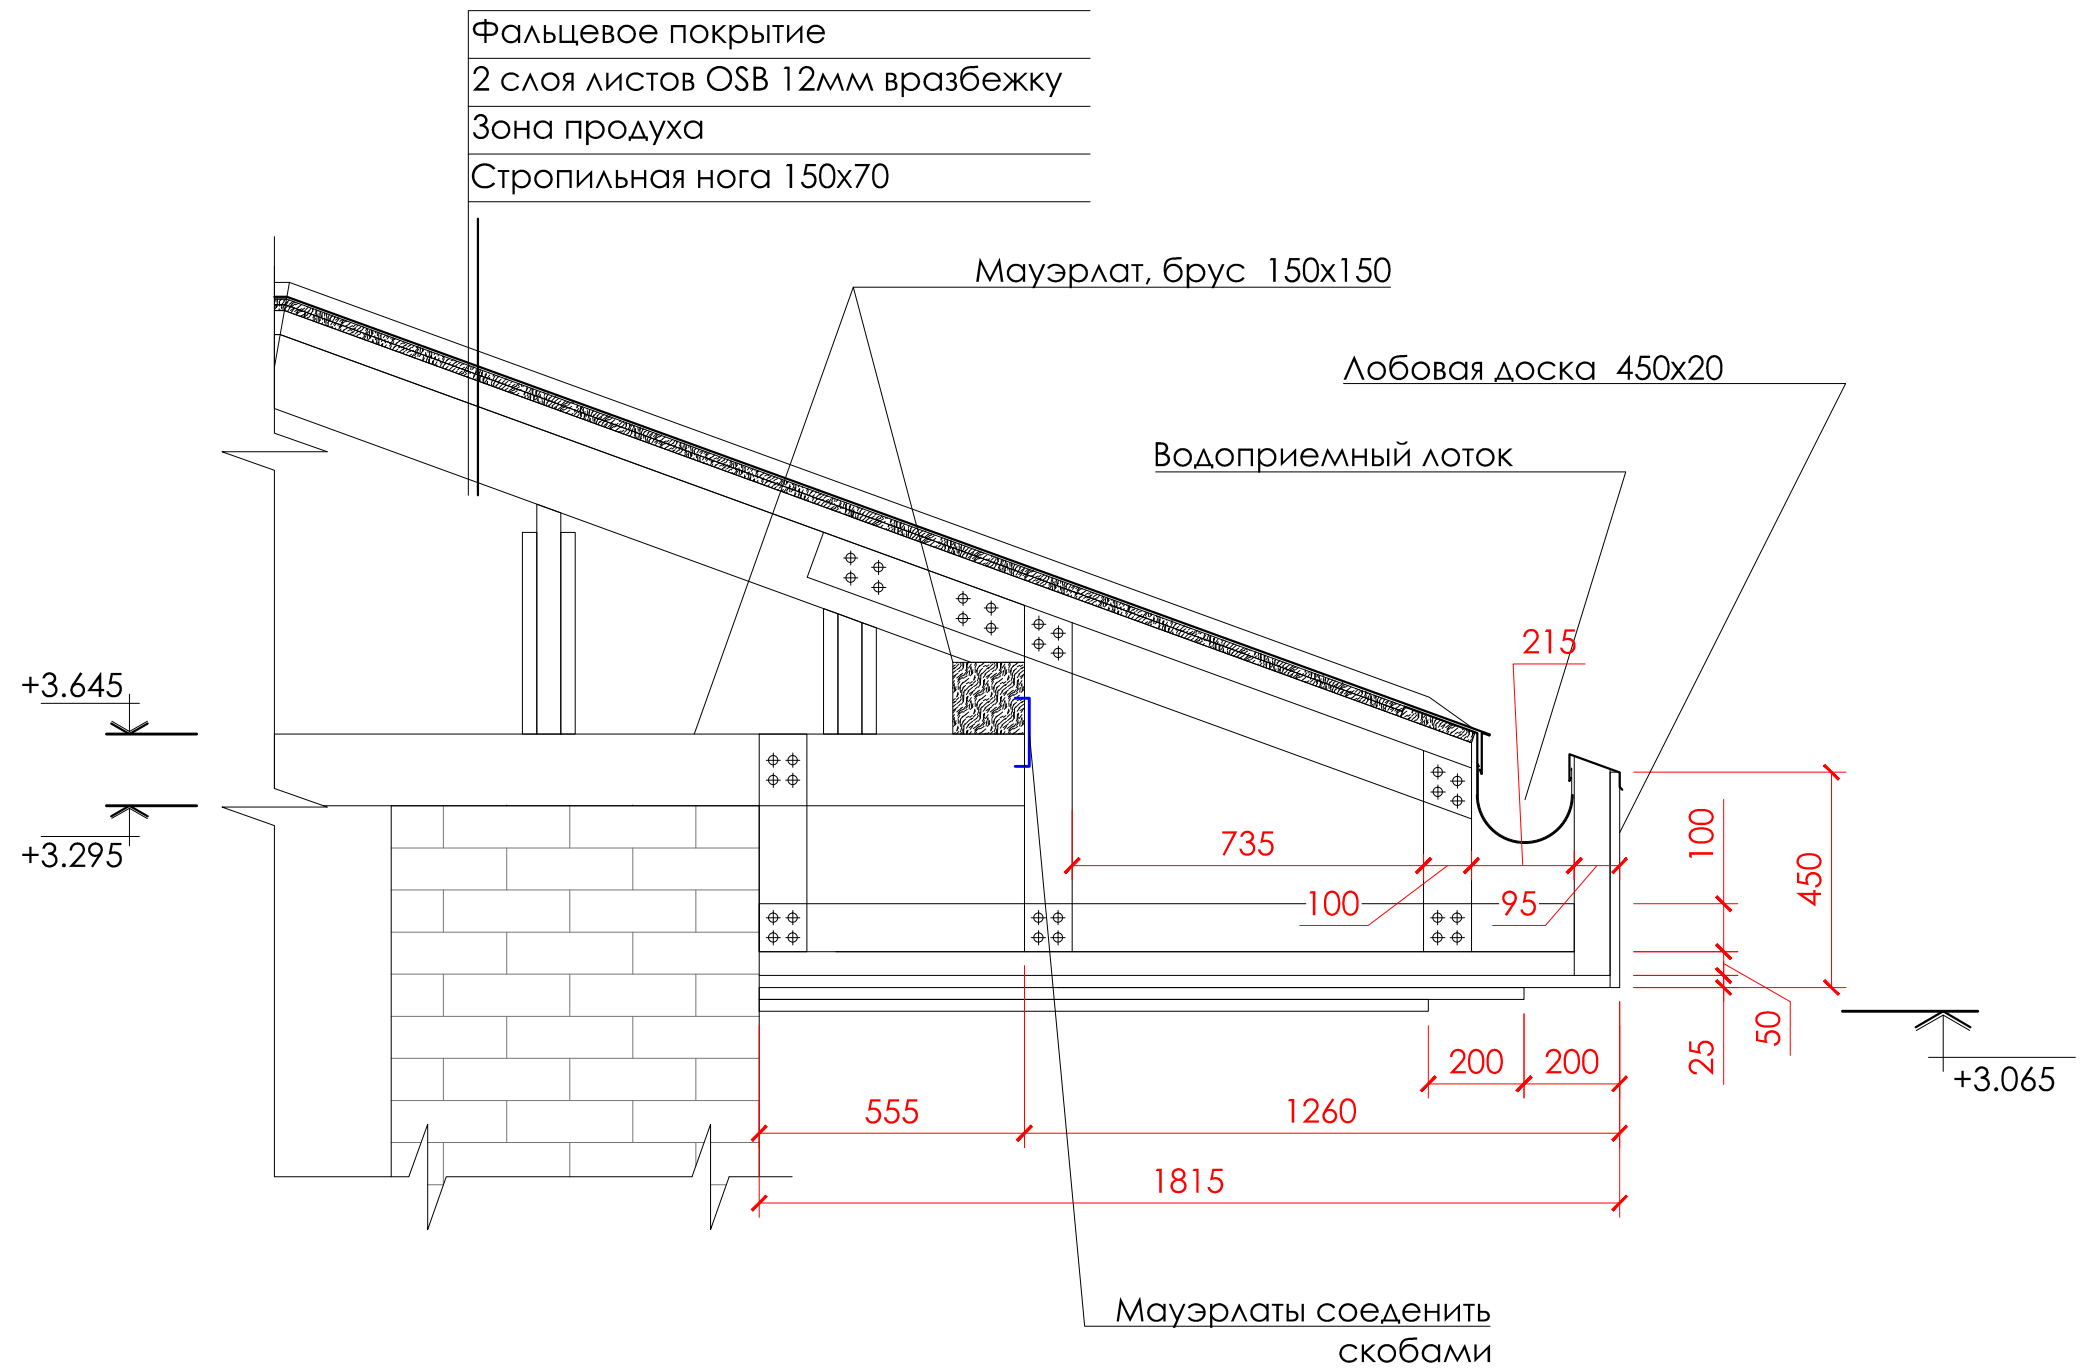

						Заказчик:			
Изм.	Кол.	Лист	№	Подпись	Дата	Проект частного дома Райт-хаус	Стадия	Лист	Листов
							РП		
Выполнил						Узел кровли крыльца	IK-architects		
Проверил									
Н.контроль									

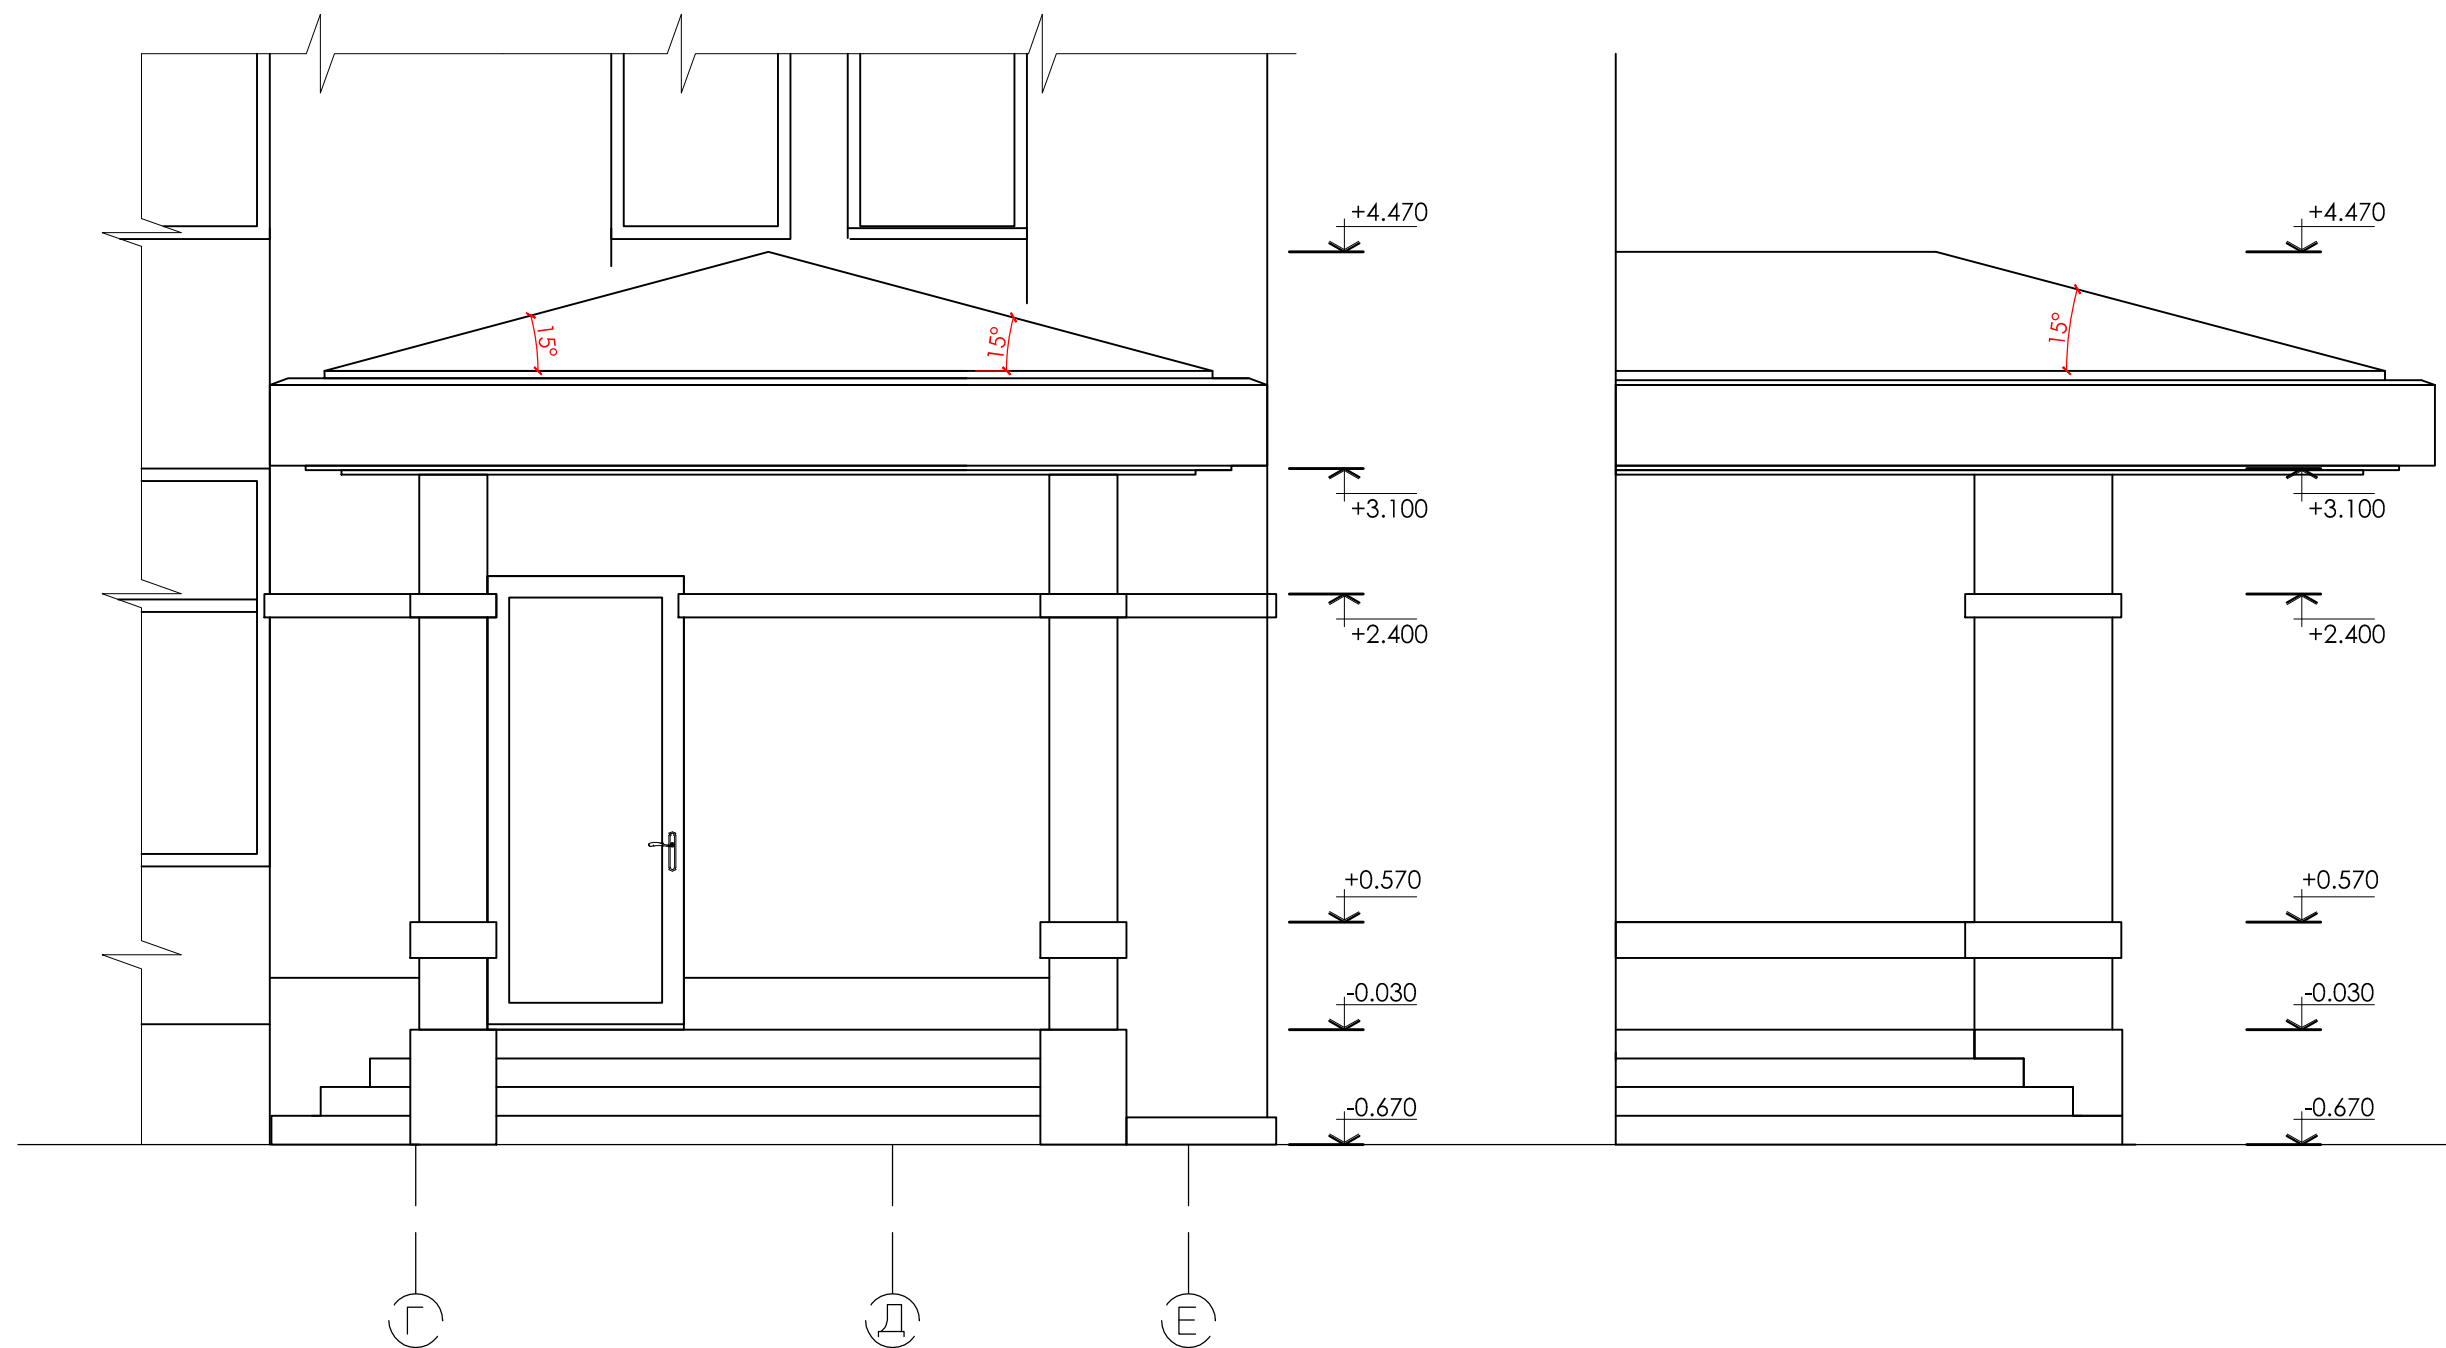

						Заказчик:		
Изм.	Кол.	Лист	№	Подпись	Дата	Проект частного дома Райт-хаус		
						Стадия	Лист	Листов
Выполнил						РП		
Проверил						Фасады крыльца		
Н.контроль						IK-architects		