

020 ДИЗАЙН-ПРОЕКТ


ЖК БЕЛЫЕ НОЧИ
2-Х КОМНАТНАЯ КВАРТИРА

67 м²


2020 г

ДИЗАЙНЕР ШИГАЙКИНА ЕКАТЕРИНА
+7 968 682 30 22 | www.design2e.ru


2E
design

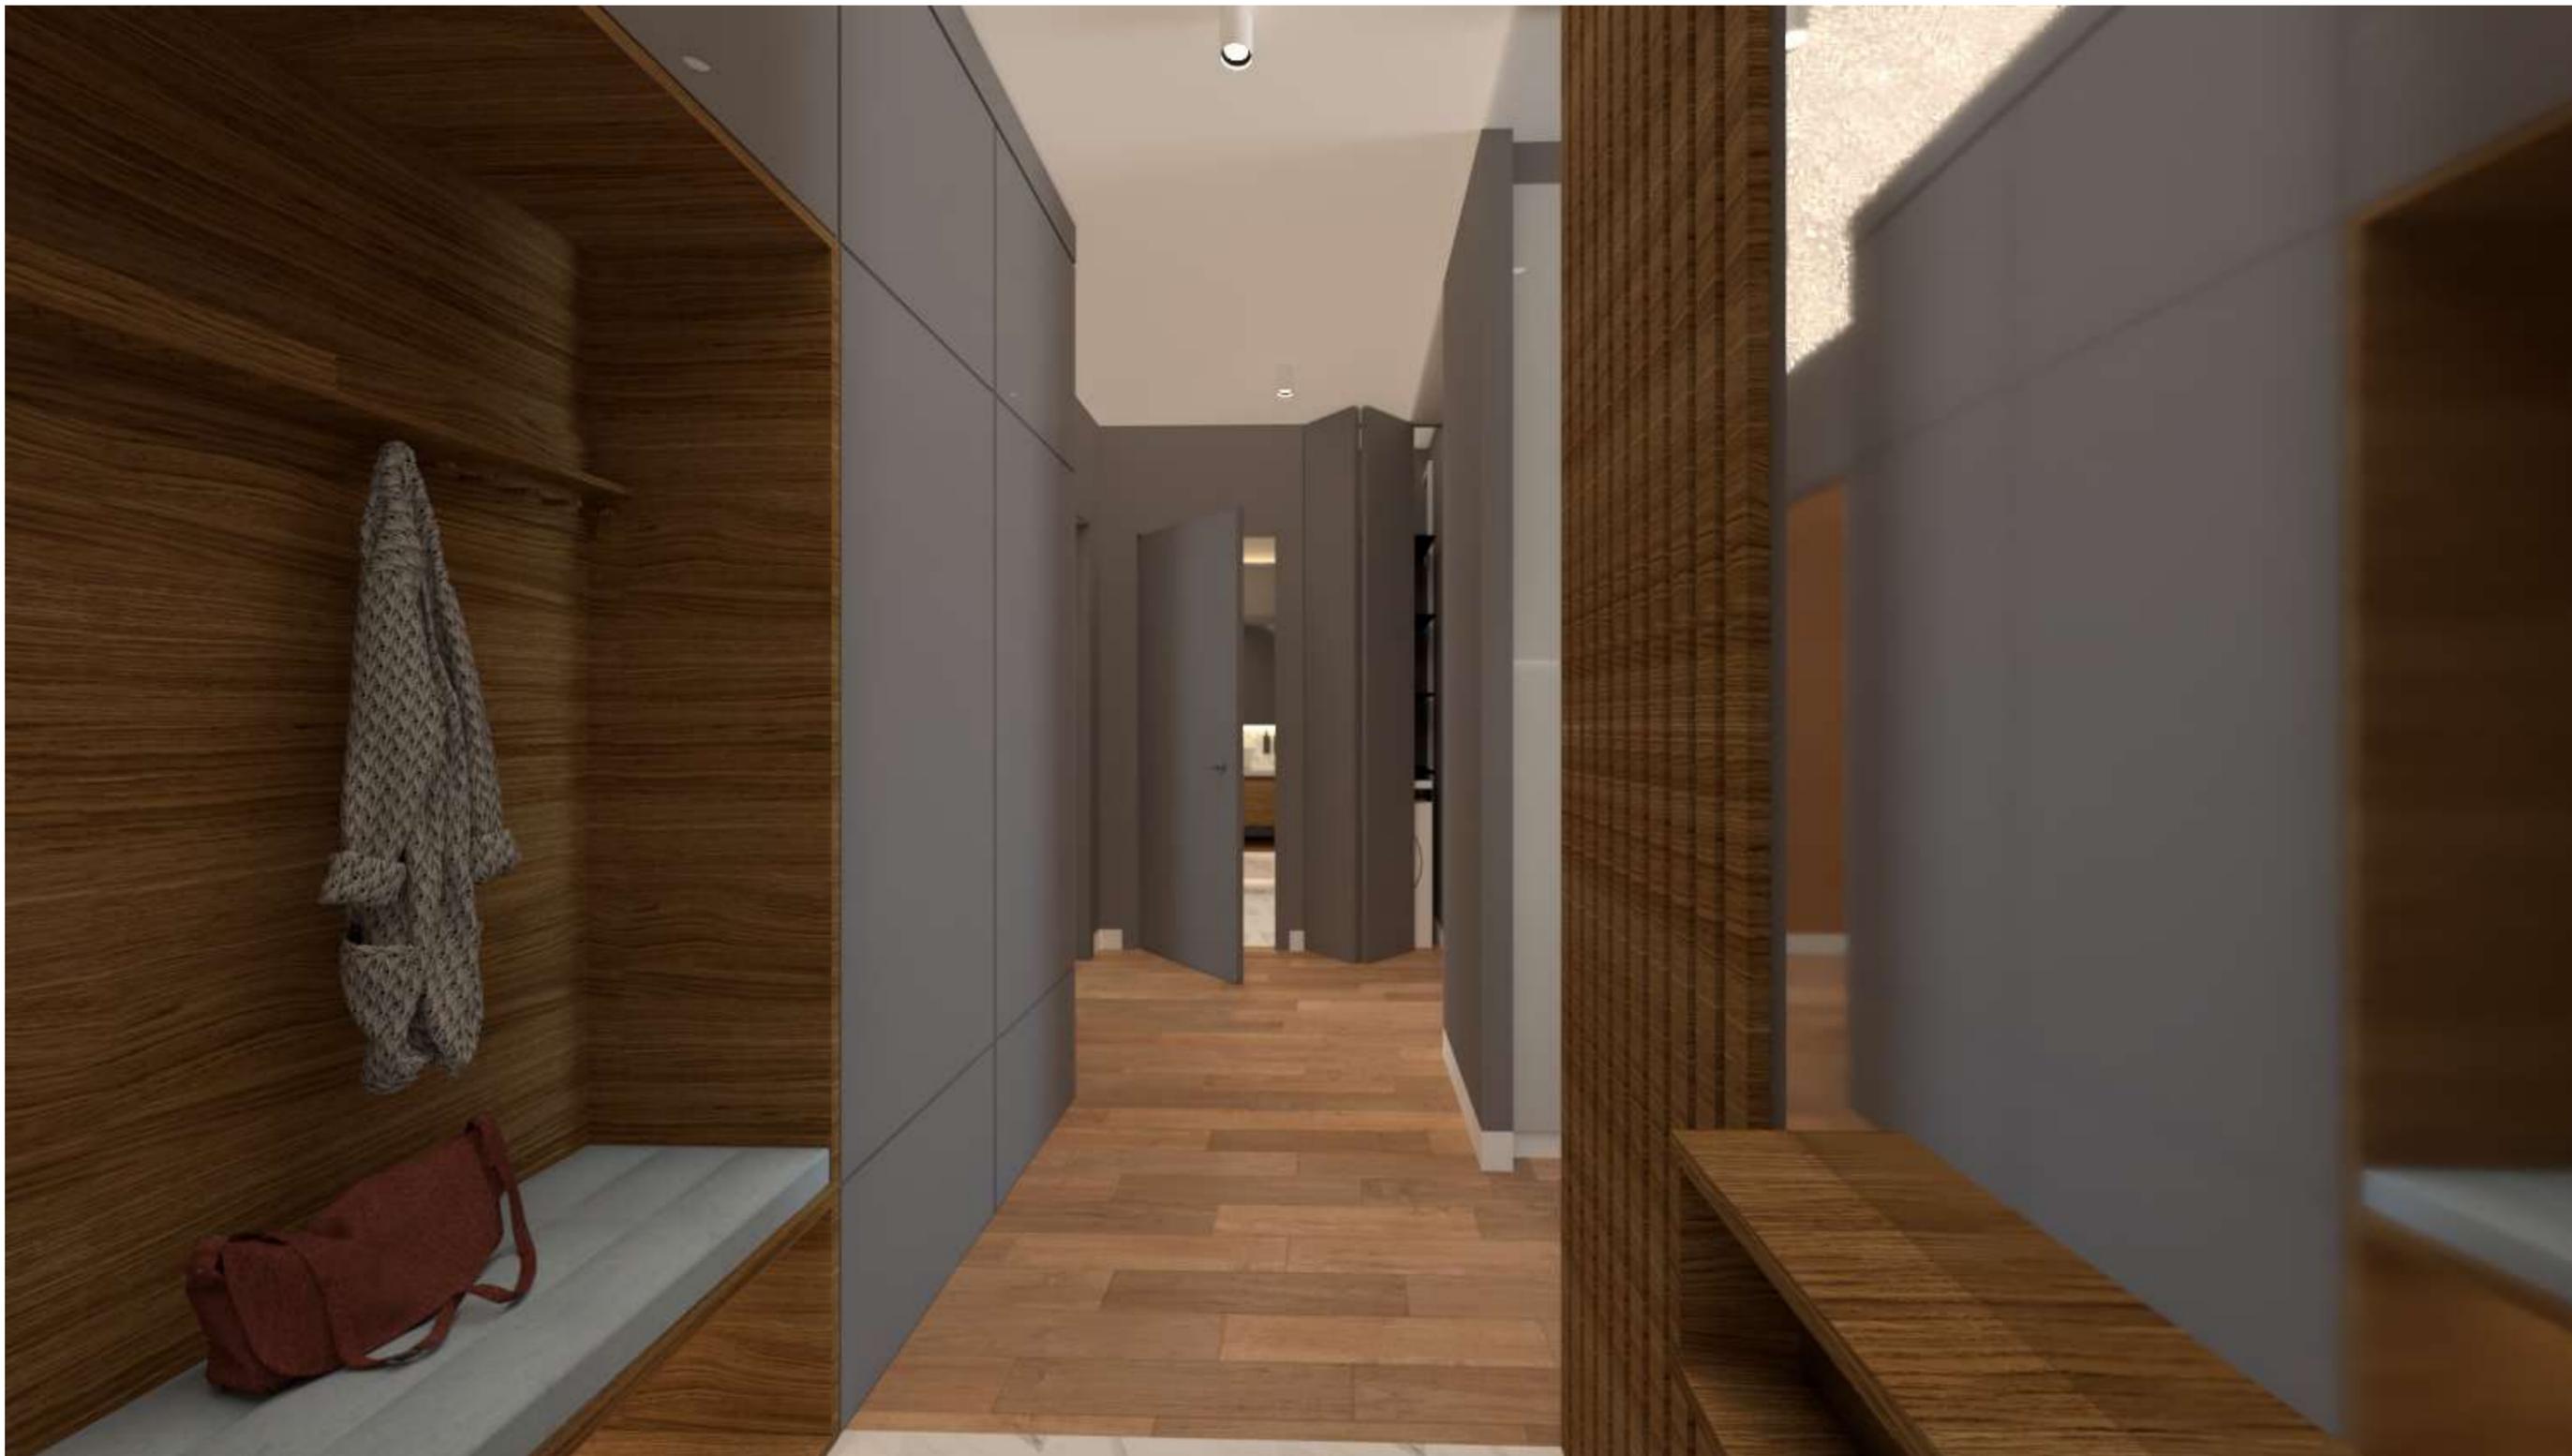

ПЕРСПЕКТИВНОЕ ИЗОБРАЖЕНИЕ / КОРИДОР

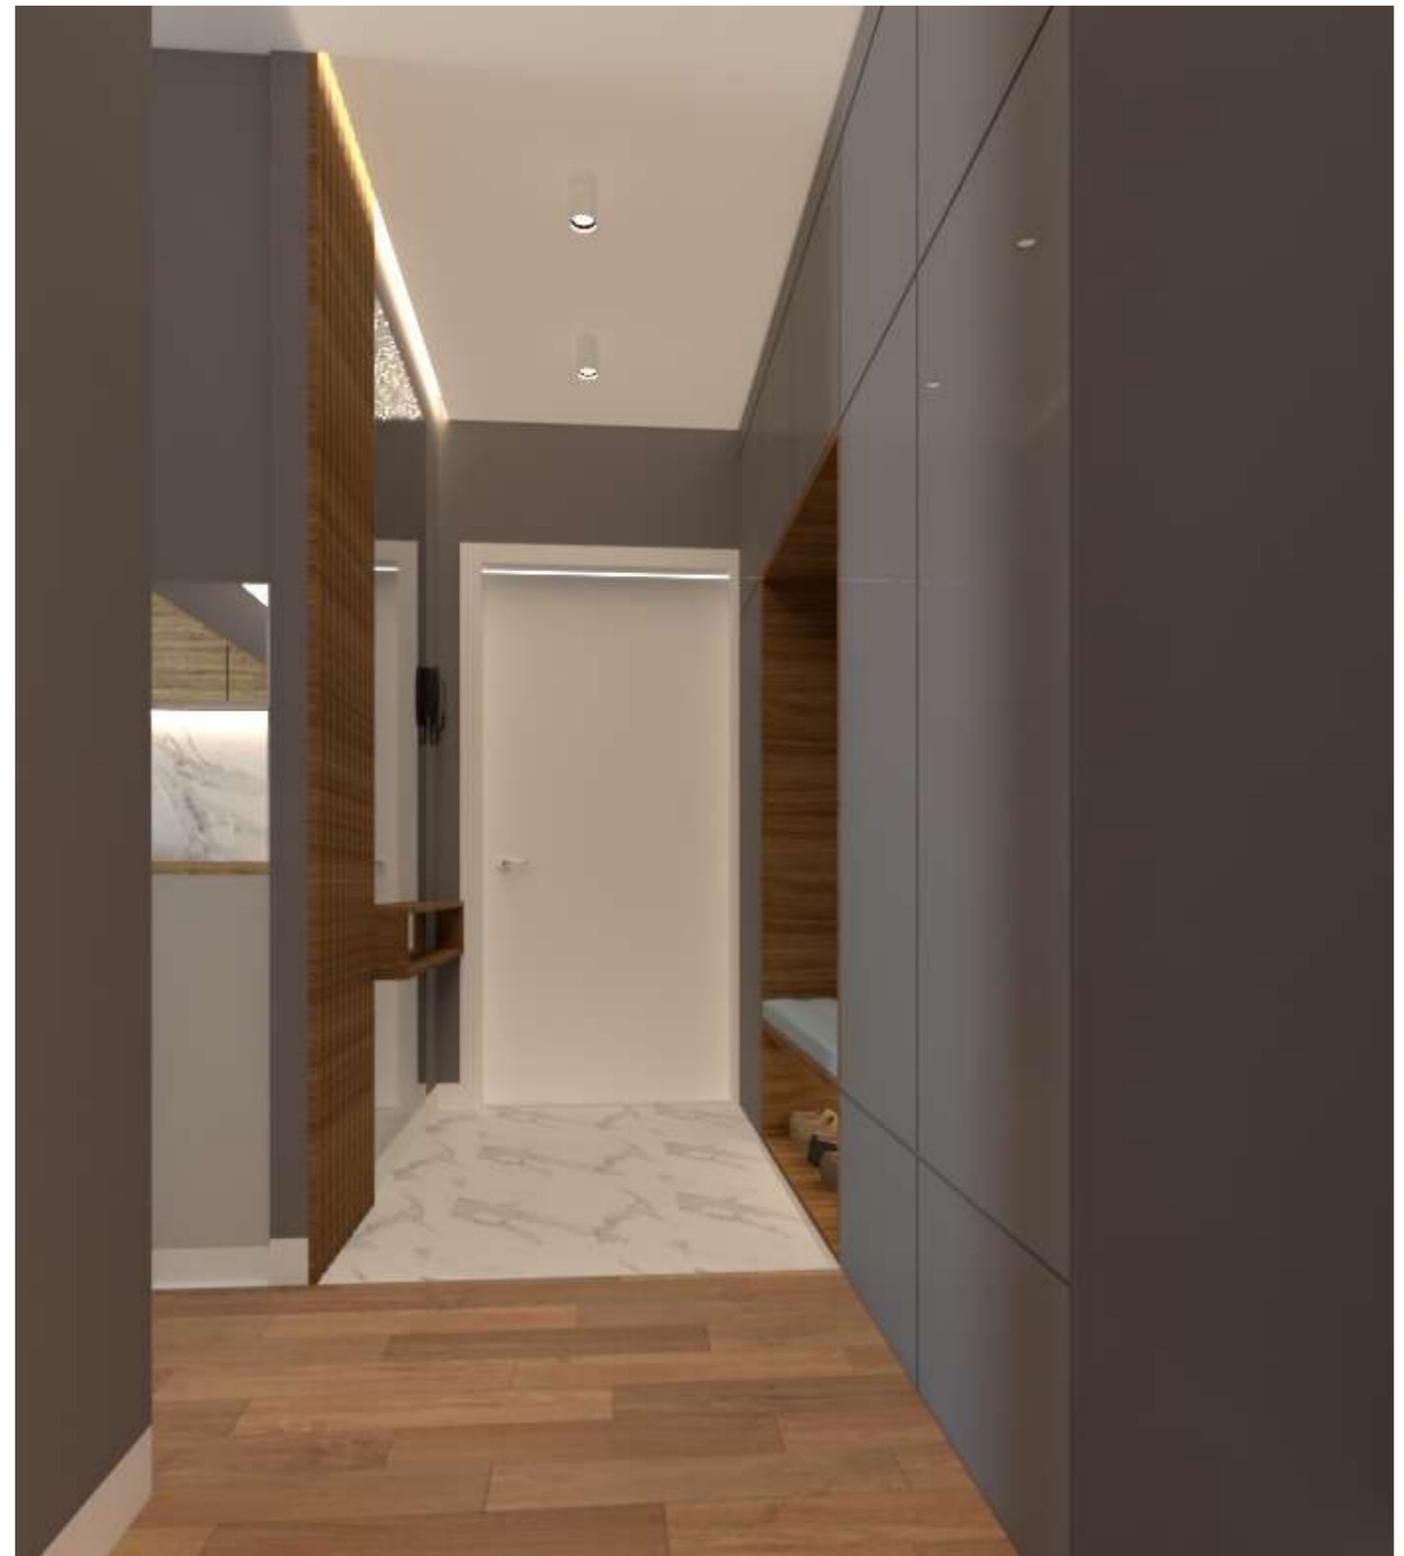

ПЕРСПЕКТИВНОЕ ИЗОБРАЖЕНИЕ / КОРИДОР

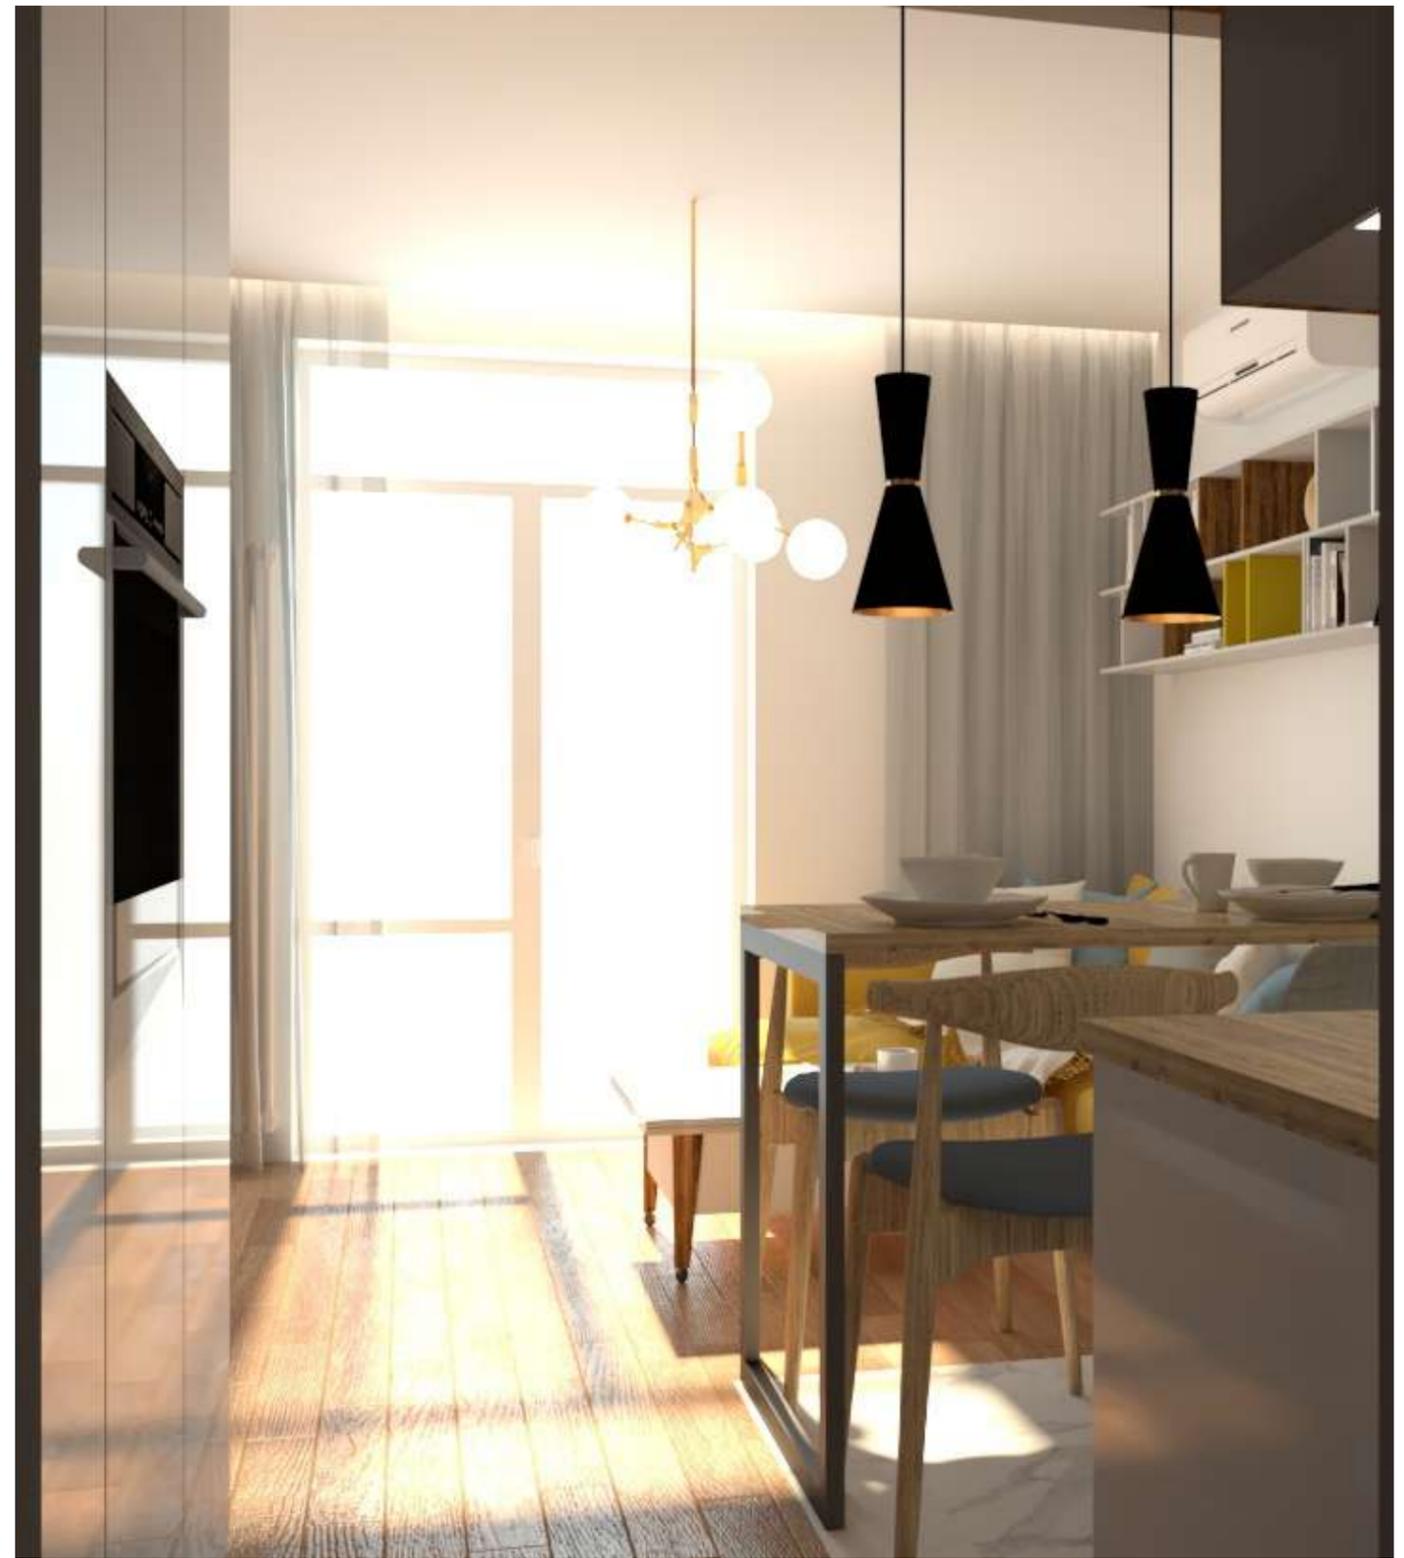





ПЕРСПЕКТИВНОЕ ИЗОБРАЖЕНИЕ / ГОСТИНАЯ-КУХНЯ




ПЕРСПЕКТИВНОЕ ИЗОБРАЖЕНИЕ / ГОСТИНАЯ-КУХНЯ

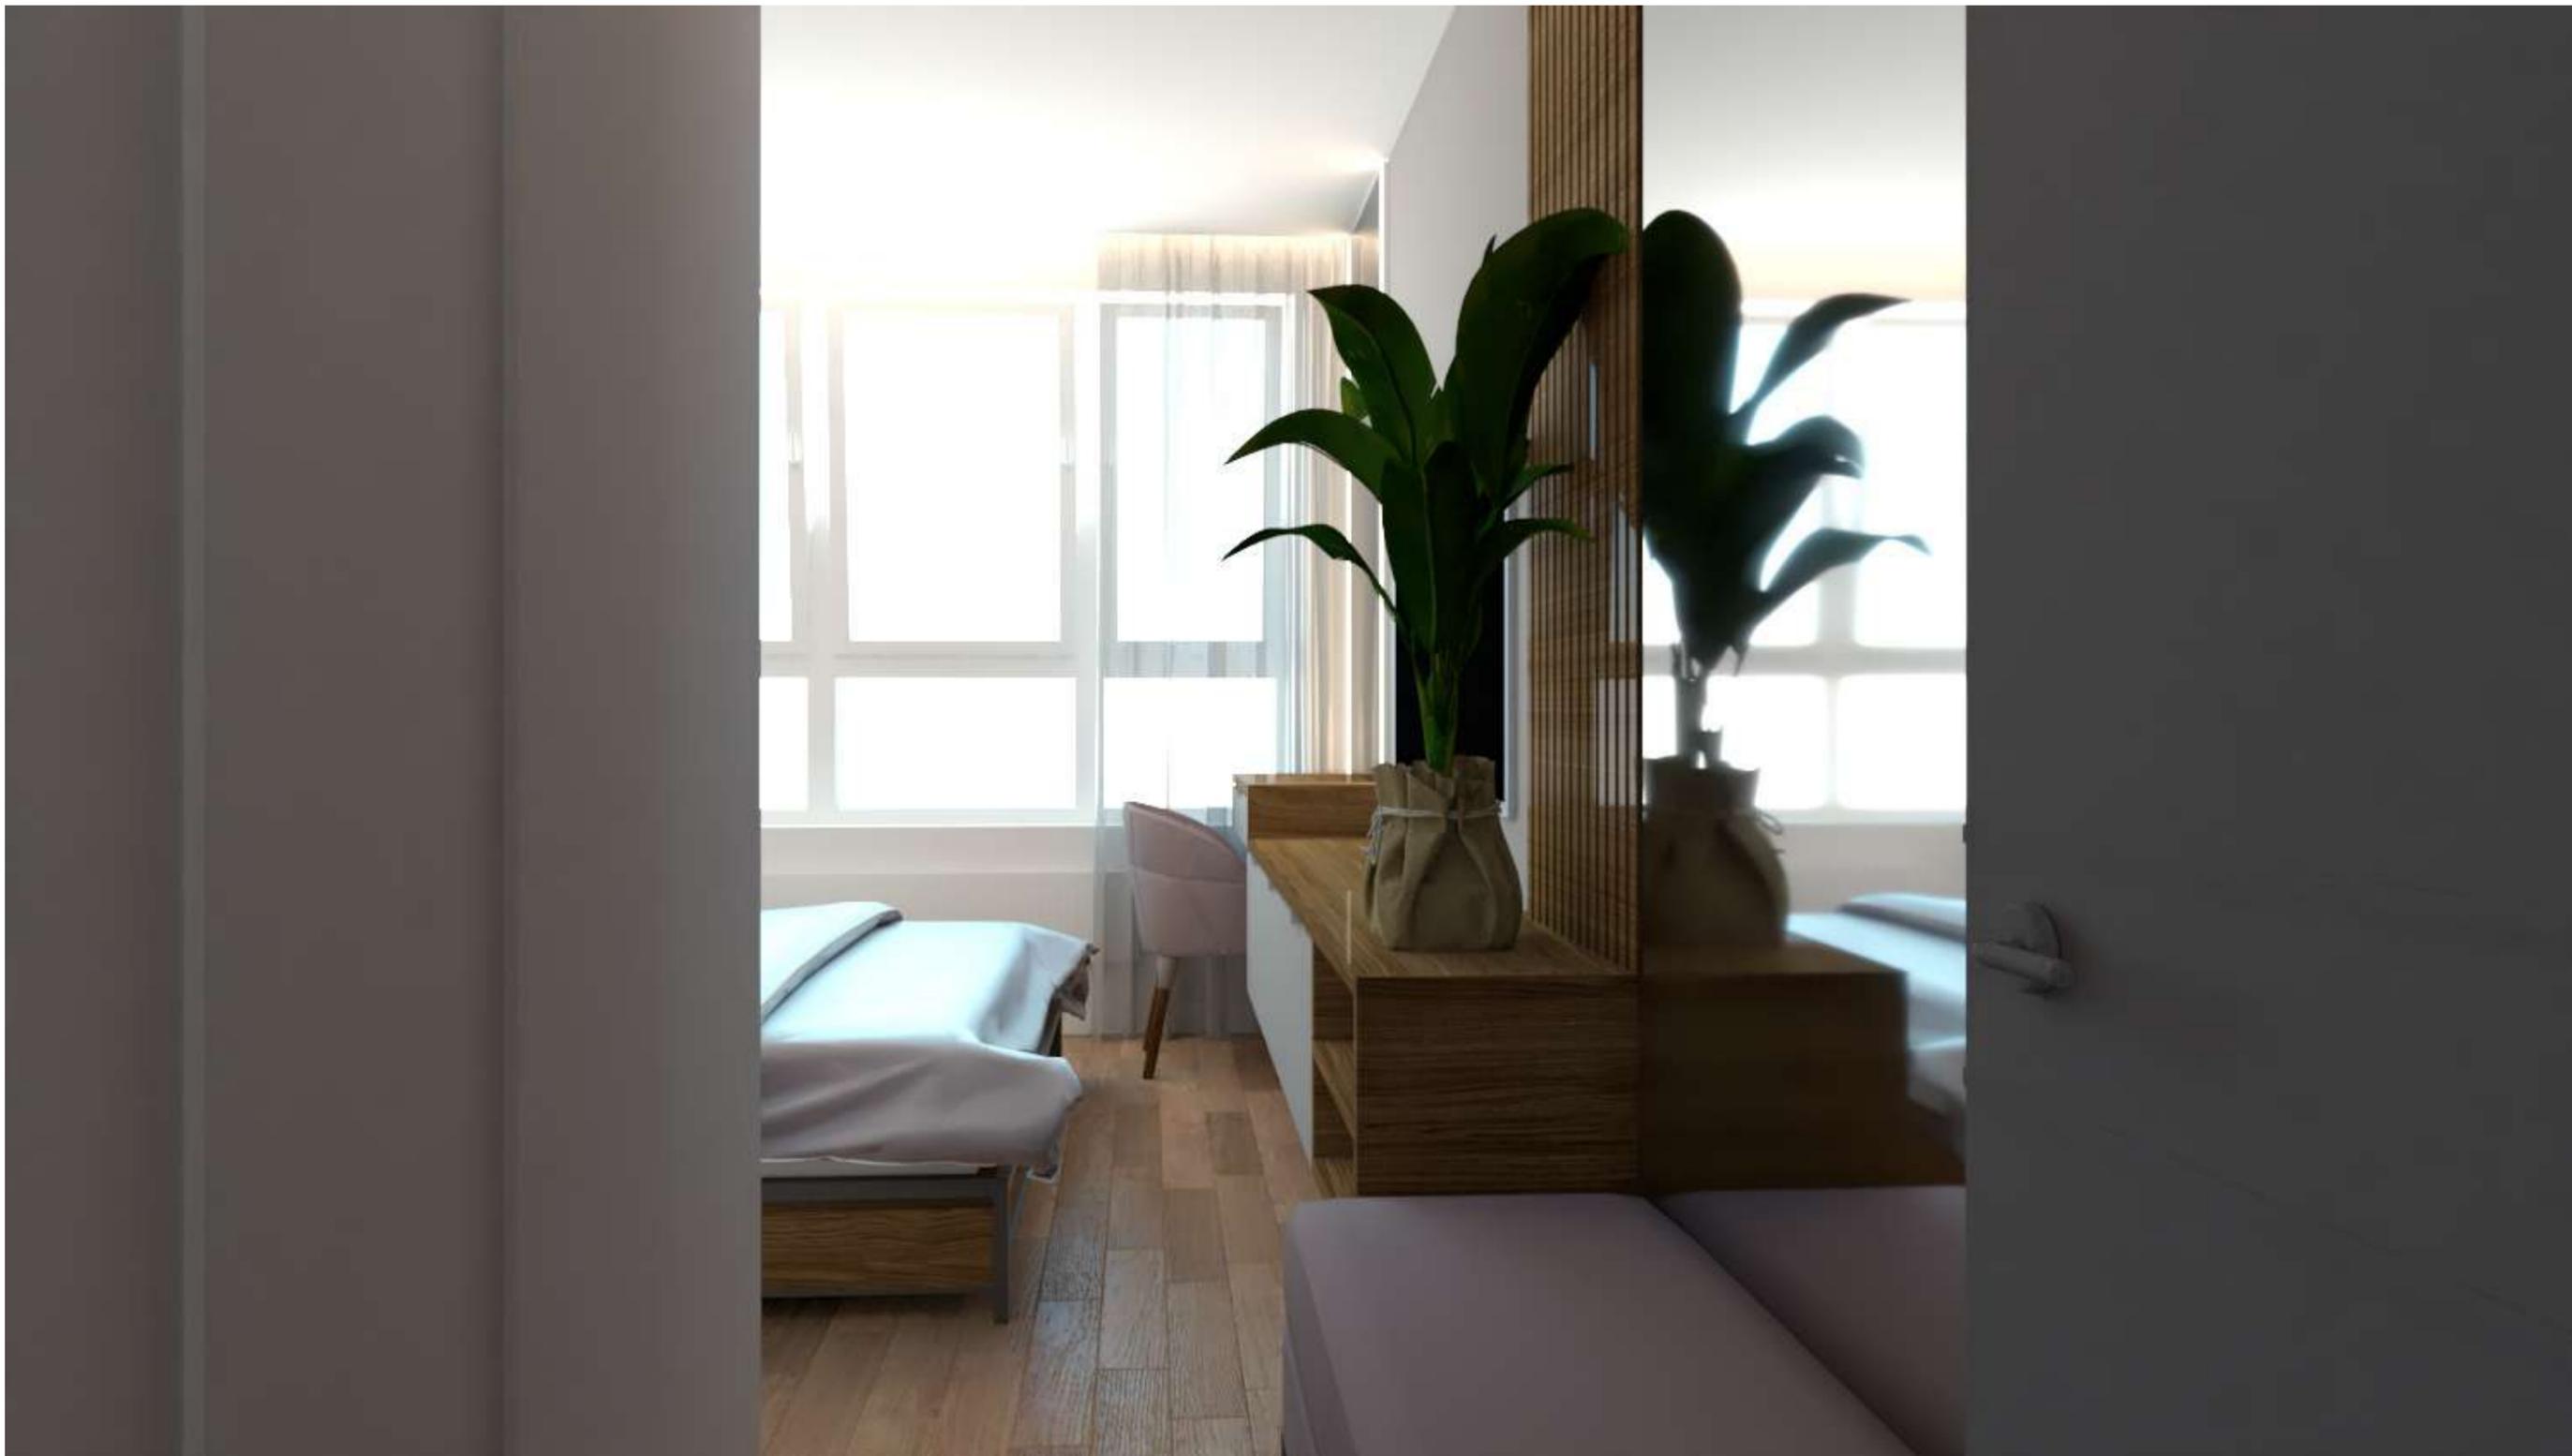

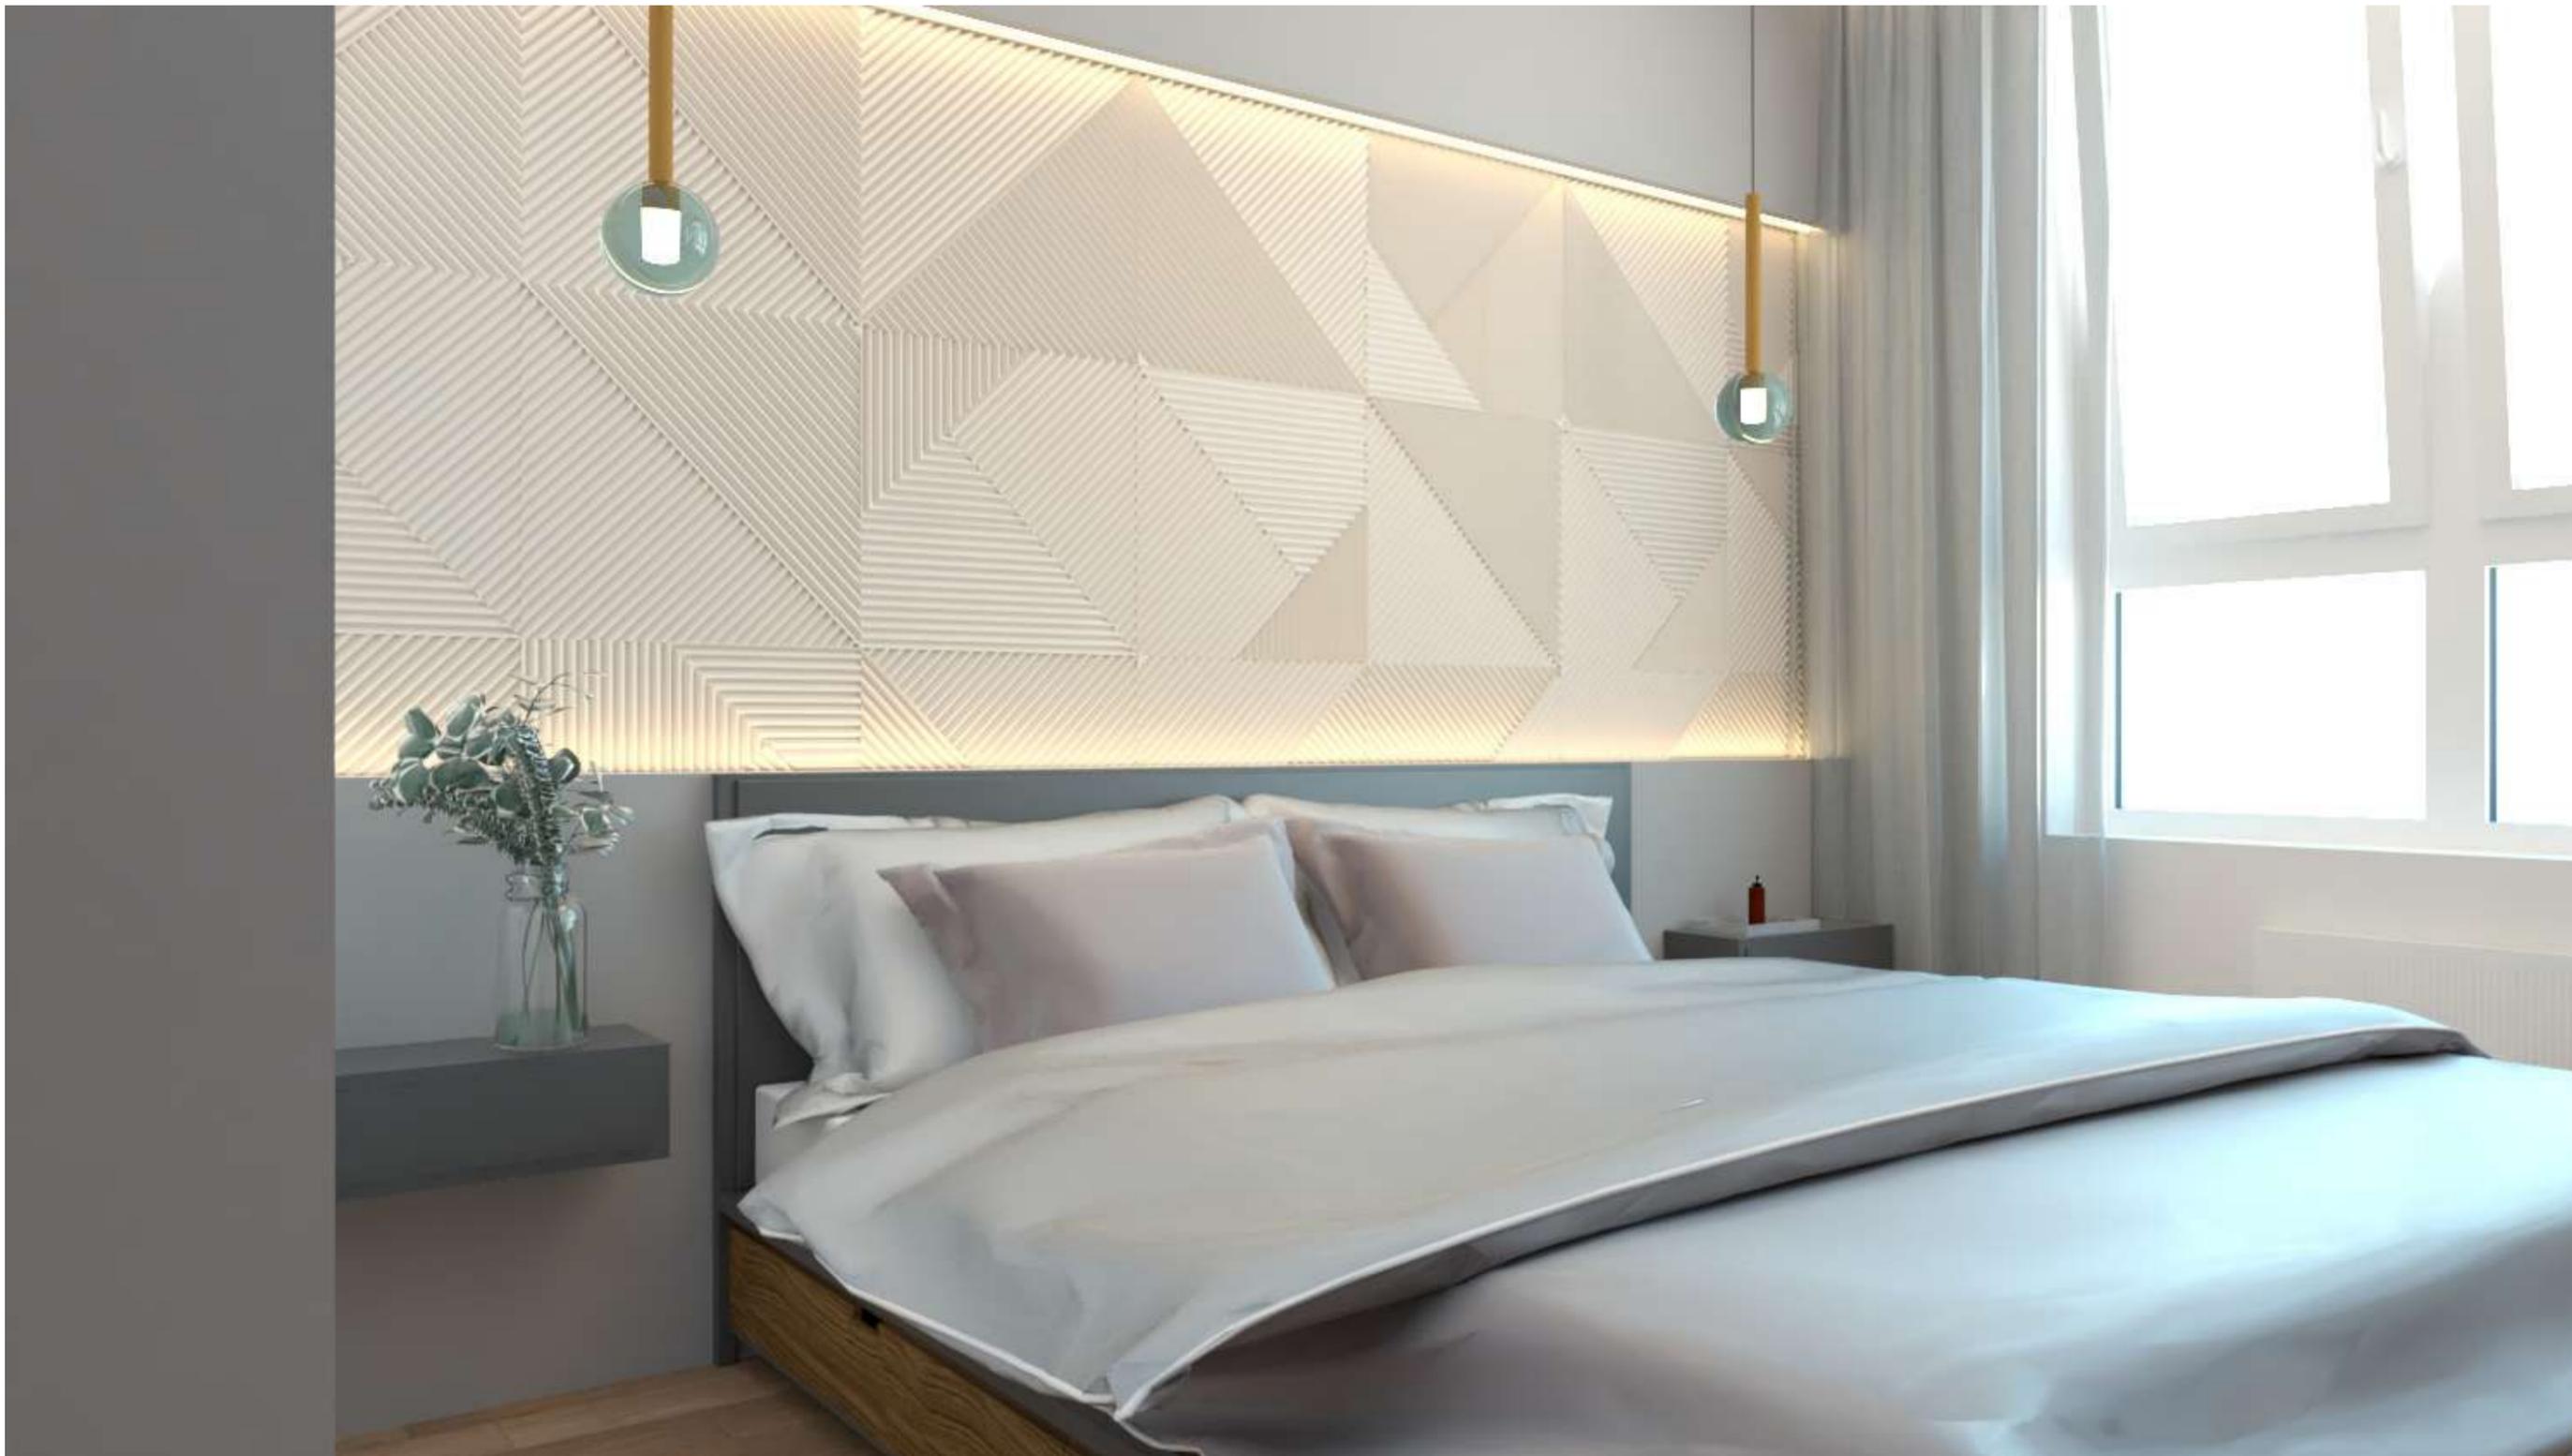

ПЕРСПЕКТИВНОЕ ИЗОБРАЖЕНИЕ / СПАЛЬНЯ



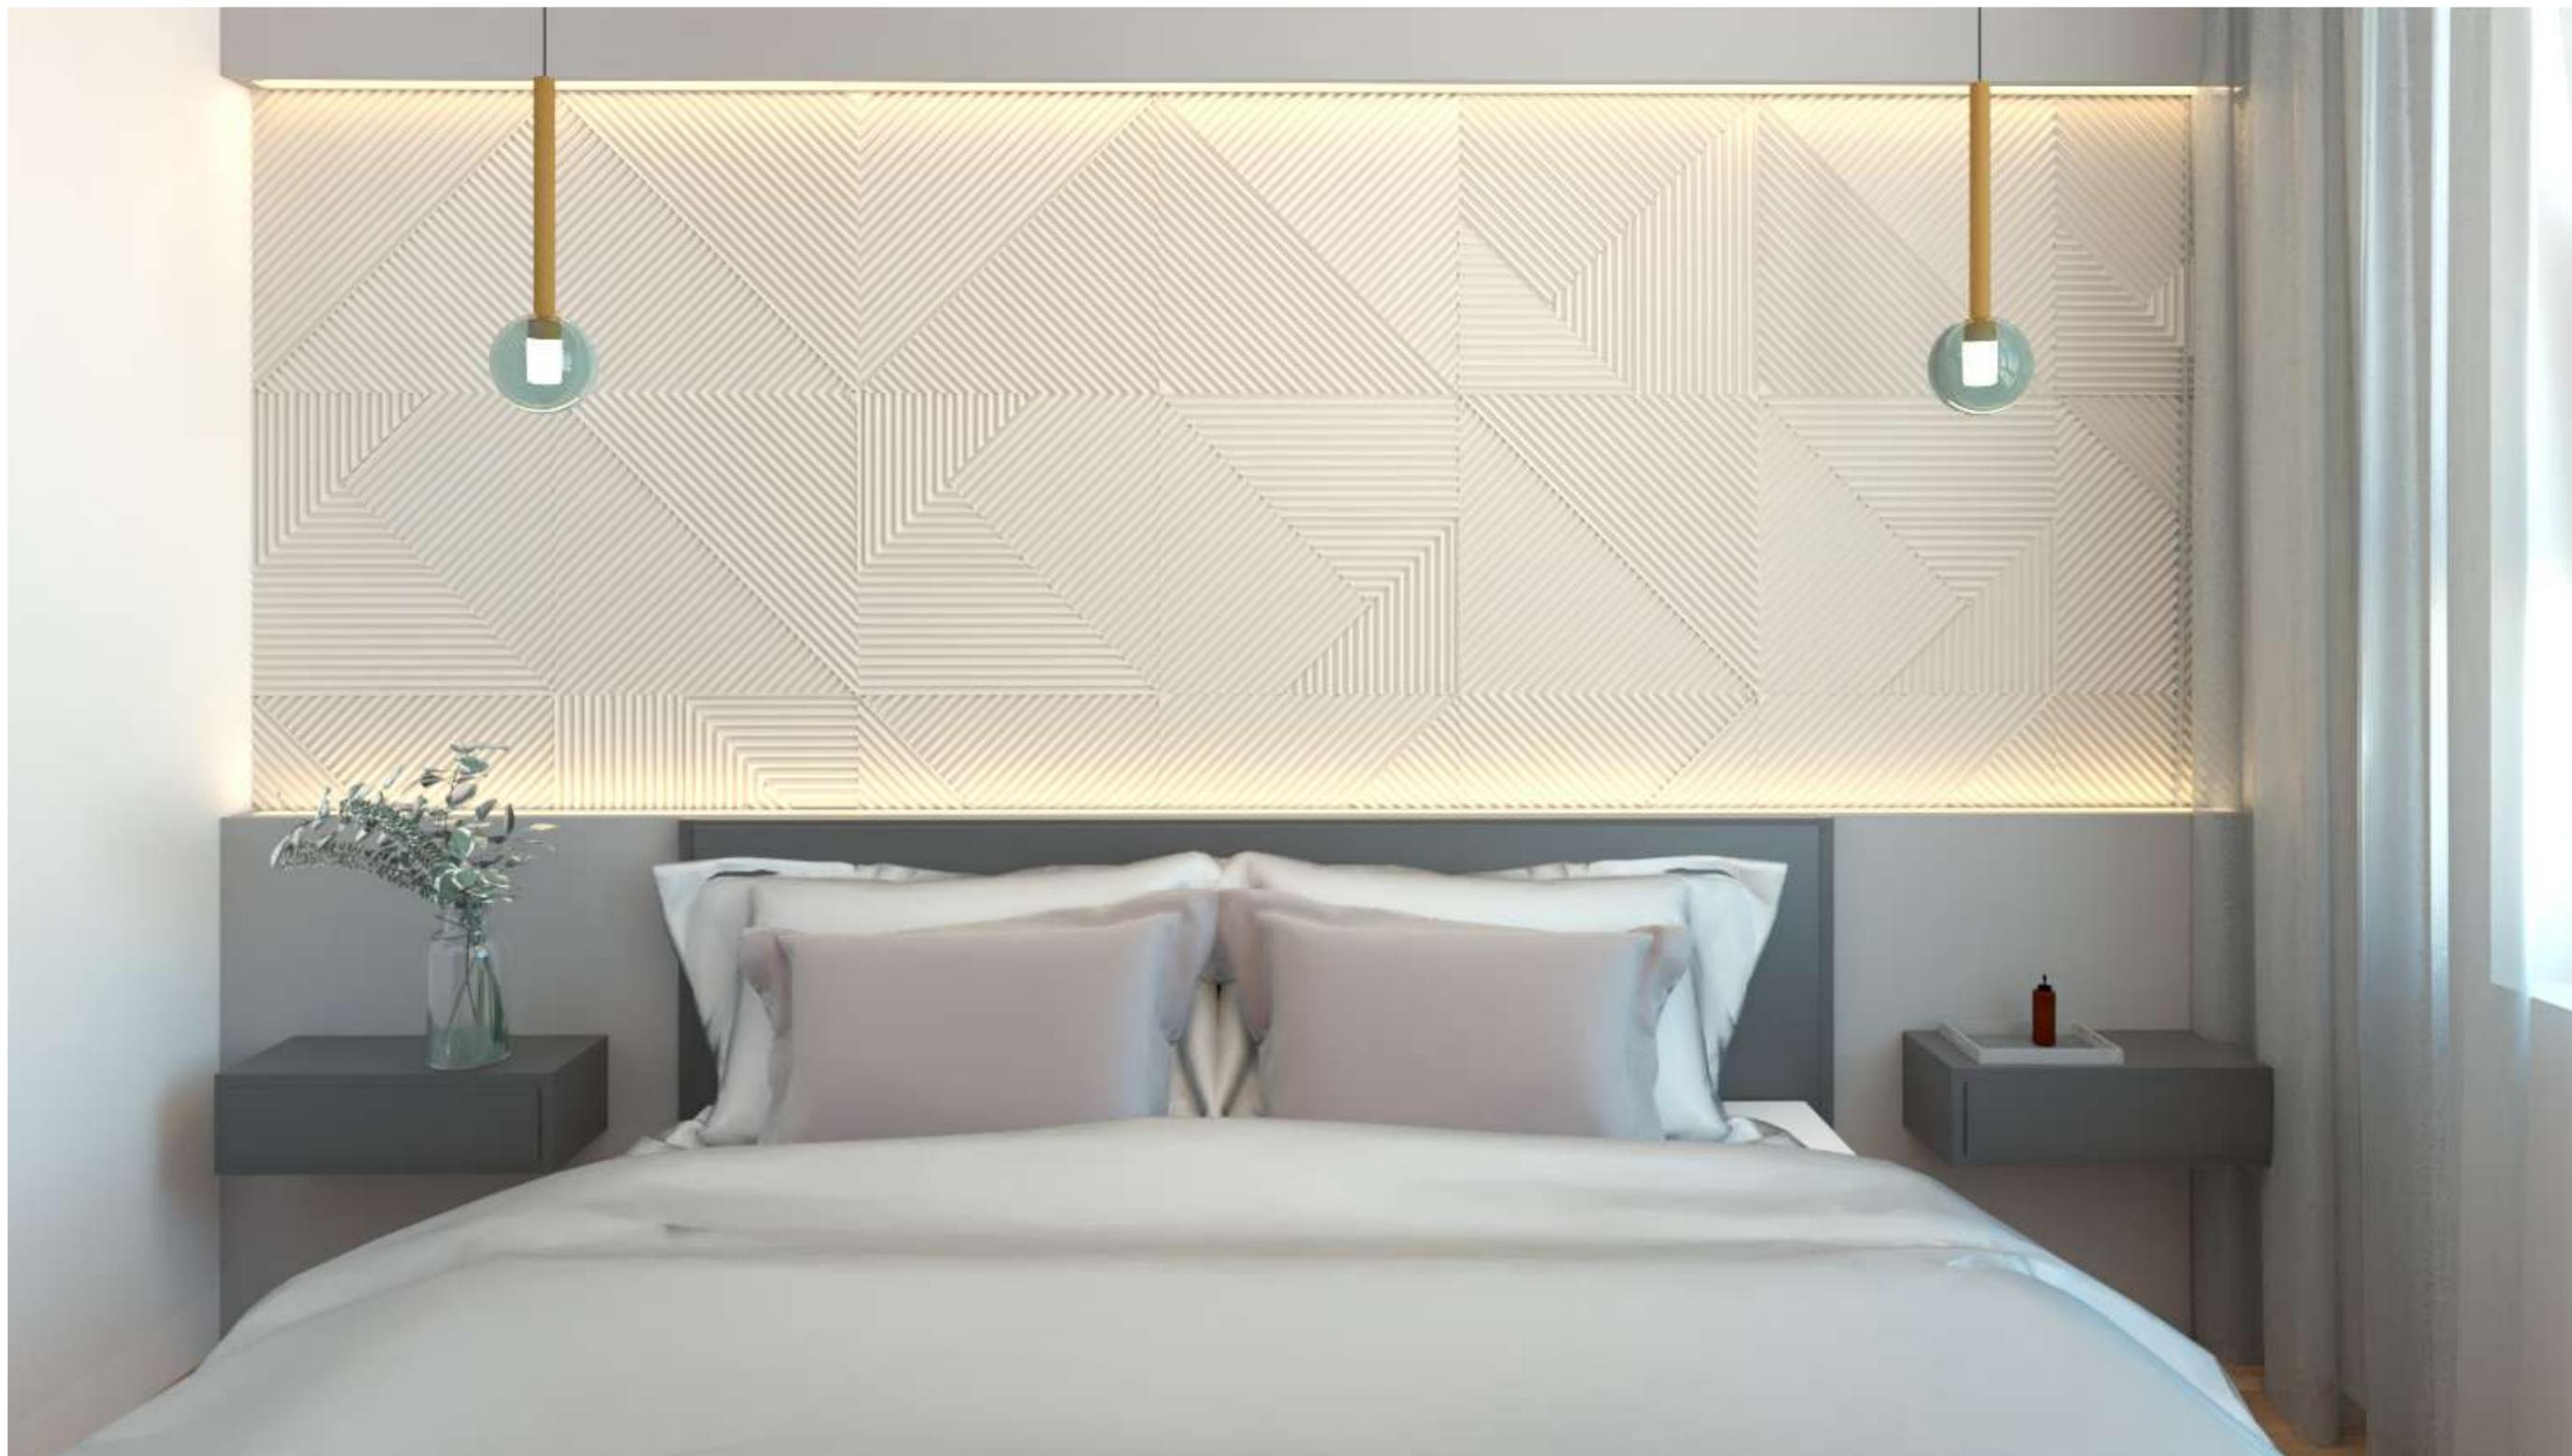

ПЕРСПЕКТИВНОЕ ИЗОБРАЖЕНИЕ / СПАЛЬНЯ





ПЕРСПЕКТИВНОЕ ИЗОБРАЖЕНИЕ / ДЕТСКАЯ











ПЕРСПЕКТИВНОЕ ИЗОБРАЖЕНИЕ / ВАННАЯ



ПЕРСПЕКТИВНОЕ ИЗОБРАЖЕНИЕ / ВАННАЯ

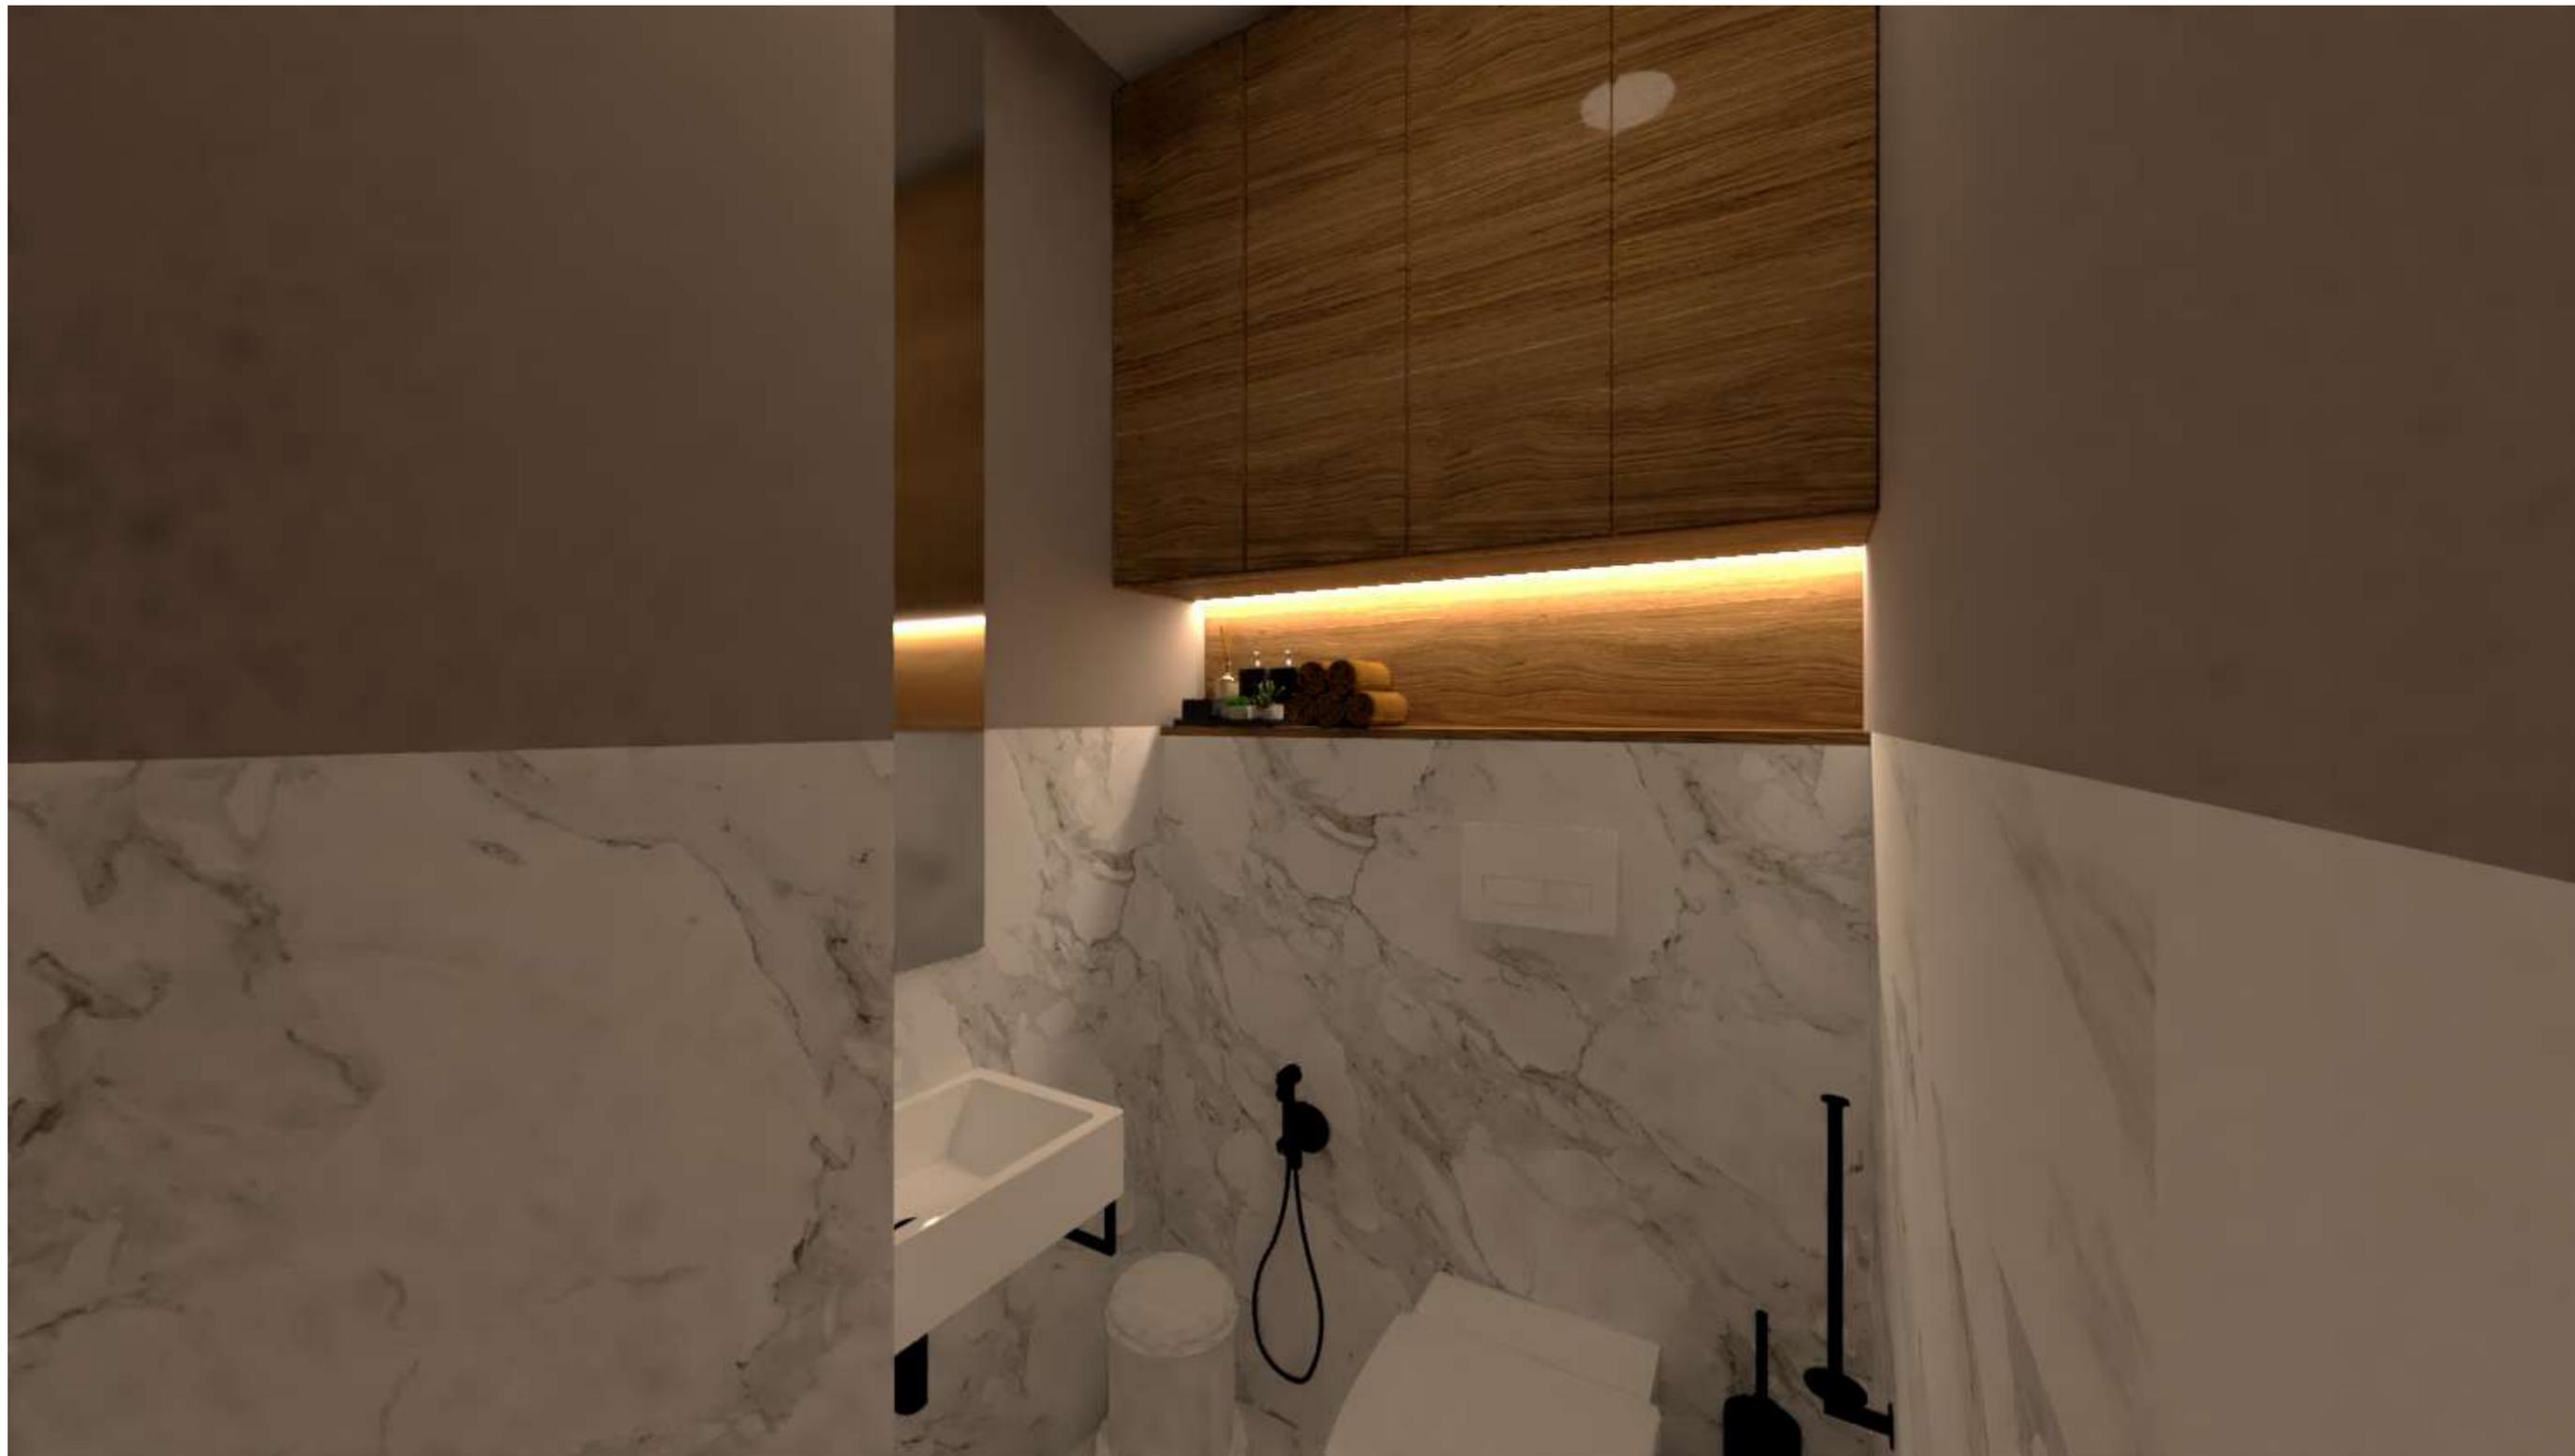

ПЕРСПЕКТИВНОЕ ИЗОБРАЖЕНИЕ / САМУЗЕЛ

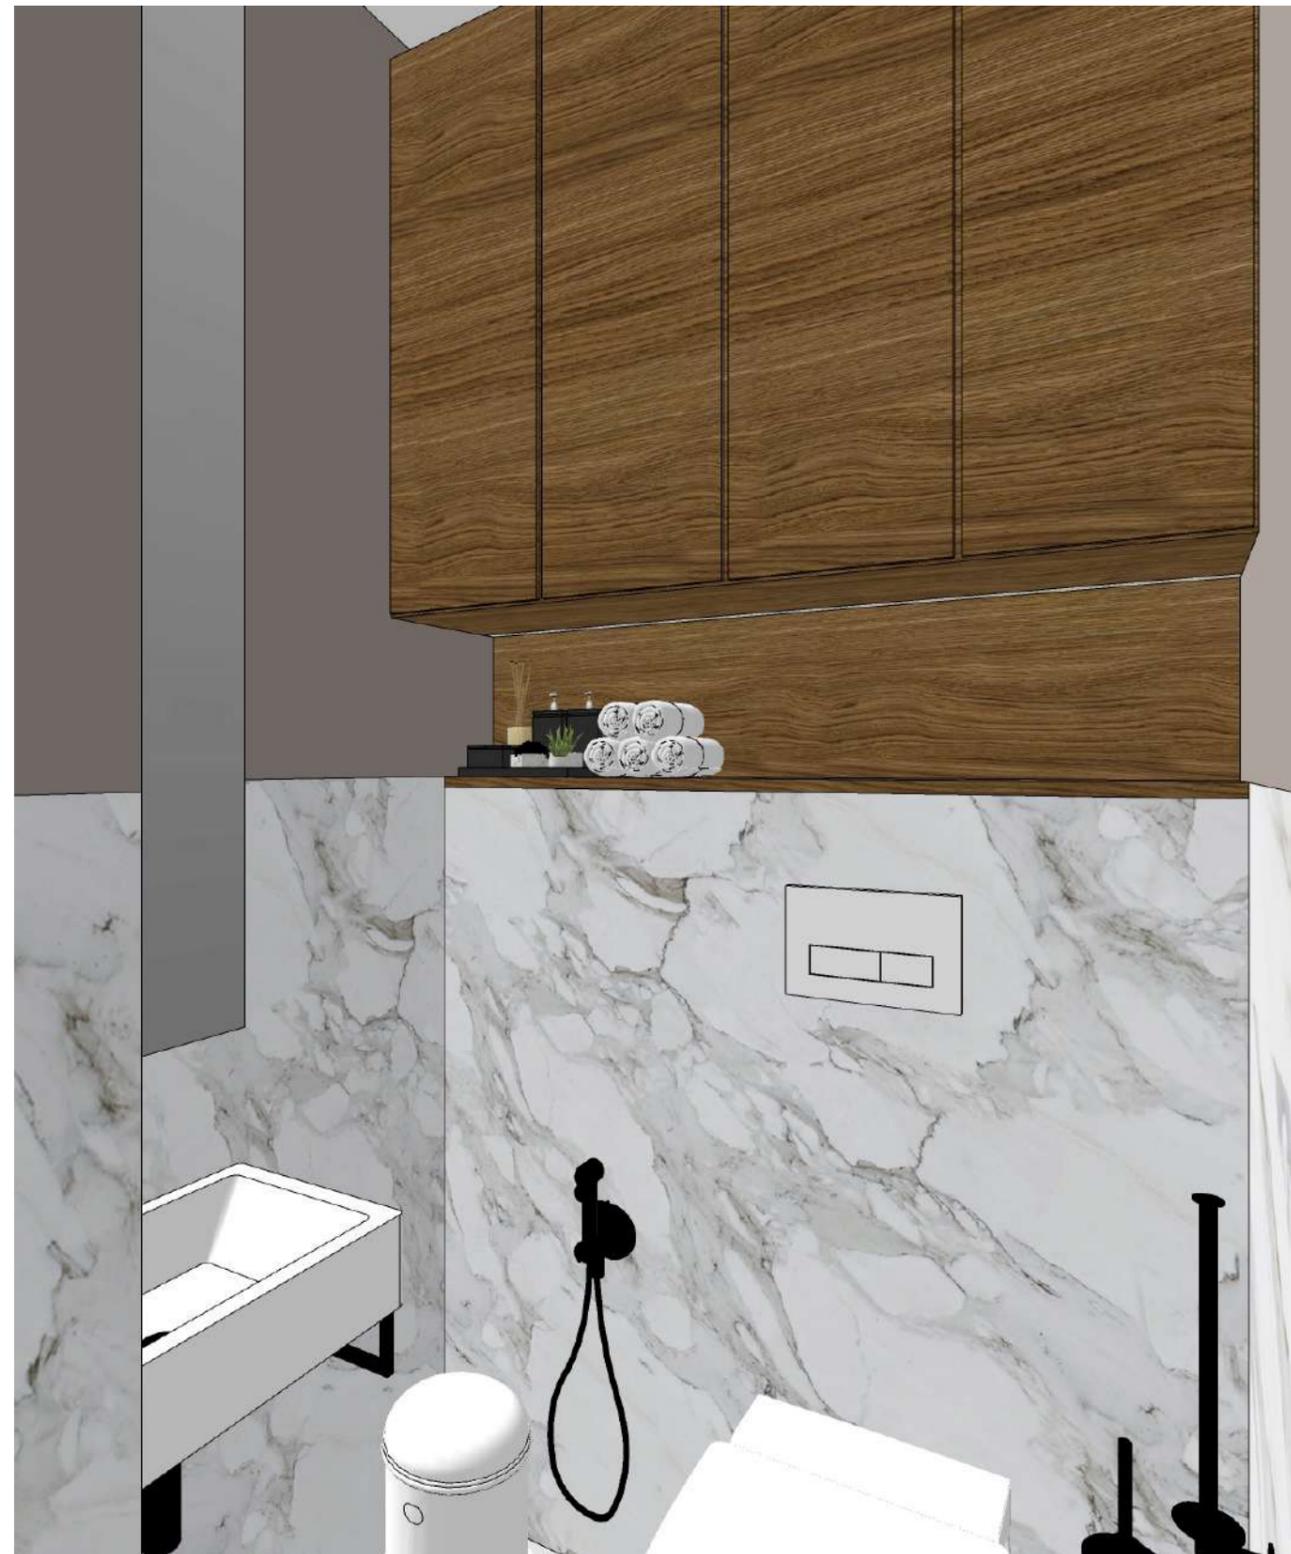




Люстра Cairo Black
<https://genius-light.ru/products/2925>



Liledit, АлиЭкспресс

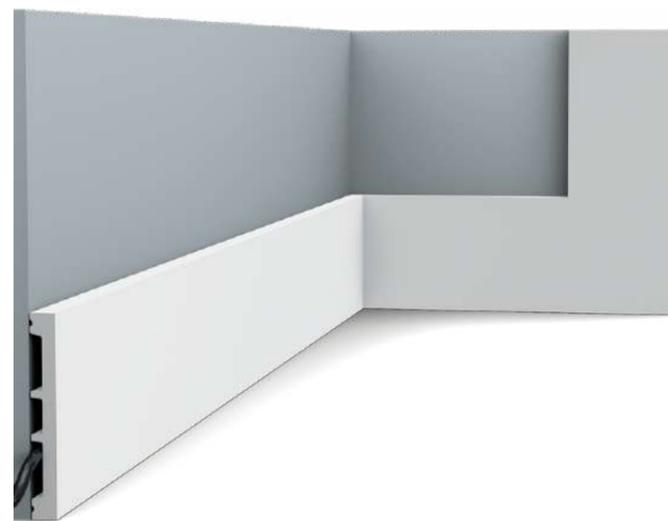

Sx163 SQUARE
https://oracdecor.ru/sx163_skirting



<https://www.cosmorelax.ru>
Стул CH33 №1



Люстра ST-Luce Sofio SL1054.203.01
Код для заказа: s98483-677



Светильник точечный Lightstar Rullo 214486
Код для заказа: s67737-796



Светильник IM-CYCLONE-R200-20W
Day4000 (WH, 90 deg)
артикул: 023215(2)
<https://arlight.ru/>



НИМОНЕ
Потолочный софит, 4 ламп, белый
ikea




Блок питания ARJ-48-0-10V-PFC-B
(48W, 900-1200mA)
артикул: 024977
<https://arlight.ru/>



Диван угловой Порту Textile Yellow
divan.ru



Деревянные рейки
<https://bleek-3d.ru/>

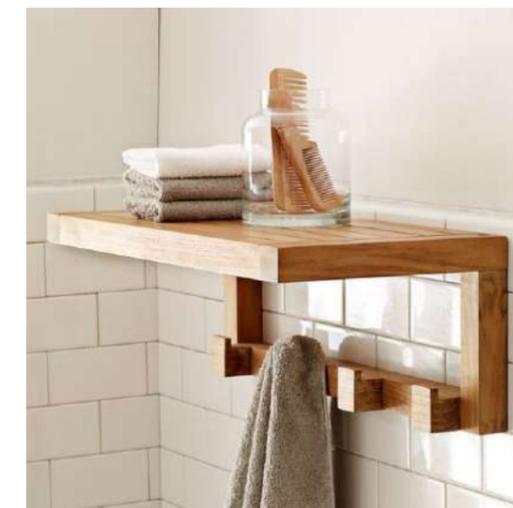

Декор, картинка с сайта Pinterest



Пример складной двери
Pinterest



Пример мягкой зоны
в прихожей

DesignWiki.ru



Декор, картинка с сайта Pinterest




Декор, картинка с сайта Pinterest



Рукомойник Jacob Delafon Rythmik E4786 40 см
<https://santehnika-online.ru/>



Акриловая ванна Triton Цезарь с каркасом
Код: 213049
<https://santehnika-online.ru/>

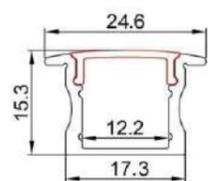

Встраиваемый алюминиевый профиль ALP-15 [25x14.3mm]
<https://ledpremium.ru/>




Светильник потолочный Eglo Palomaro 93952
Код для заказа: s28418-901
<https://svetilnik-online.ru/>

Ведомость рабочих чертежей

Лист	Наименование	Примечание	Лист	Наименование	Примечание
1	Ведомость рабочих чертежей		17	План прокладки вентиляционных труб. Расположение кондиционеров	
2	Обмерный план. Экспликация помещений		18	План размещения и привязки светильников	
3	План демонтажа перегородок и инженерных коммуникаций		19	План выключателей с указанием групп светильников	
4	План монтажа перегородок и конструкций		20	План размещения розеток и электрооборудования	
5	Монтаж перегородок и конструкций. Разрезы		21	Карта разверток стен	
6	Обмерный план после перепланировки. Экспликация помещений		22	Развертка стен коридора	
7	Общие указания по выполнению ремонтно-строительных работ по проекту		23	Развертка стен коридора	
8	План расстановки мебели и сантехники. Экспликация помещений		24	Развертка стен кухни - гостиной	
9	План заполнения дверных проемов		25	Развертка стен кухни - гостиной	
10	План размещения сантехнического оборудования, канализации, водоснабжения, отопления		26	Развертка стен спальни	
11	План гидроизоляции влажных зон		27	Развертка стен спальни	
12	План полов с указанием типа напольного покрытия		28	Развертка стен гардеробной	
13	План размещения теплого пола с привязкой регуляторов		29	Развертка стен санузла	
14	План монтажа напольных плинтусов		30	Развертка стен ванной	
15	План потолков с указанием типов используемых материалов		31	Развертка стен детской	
16	Разрезы конструкций потолков		32	Развертка стен детской	

020-20-AP				Дизайн-проект интерьера ЖК Белые ночи			Стадия	Лист	Листов
							РП	1	32
Рук. проекта	Шигайкина Е	Подпись	Дата	Ведомость рабочих чертежей Экспликация помещений			Архитектурная студия www.design2e.ru +7 968 682 30 22		
Архитектор	Шигайкина Е								



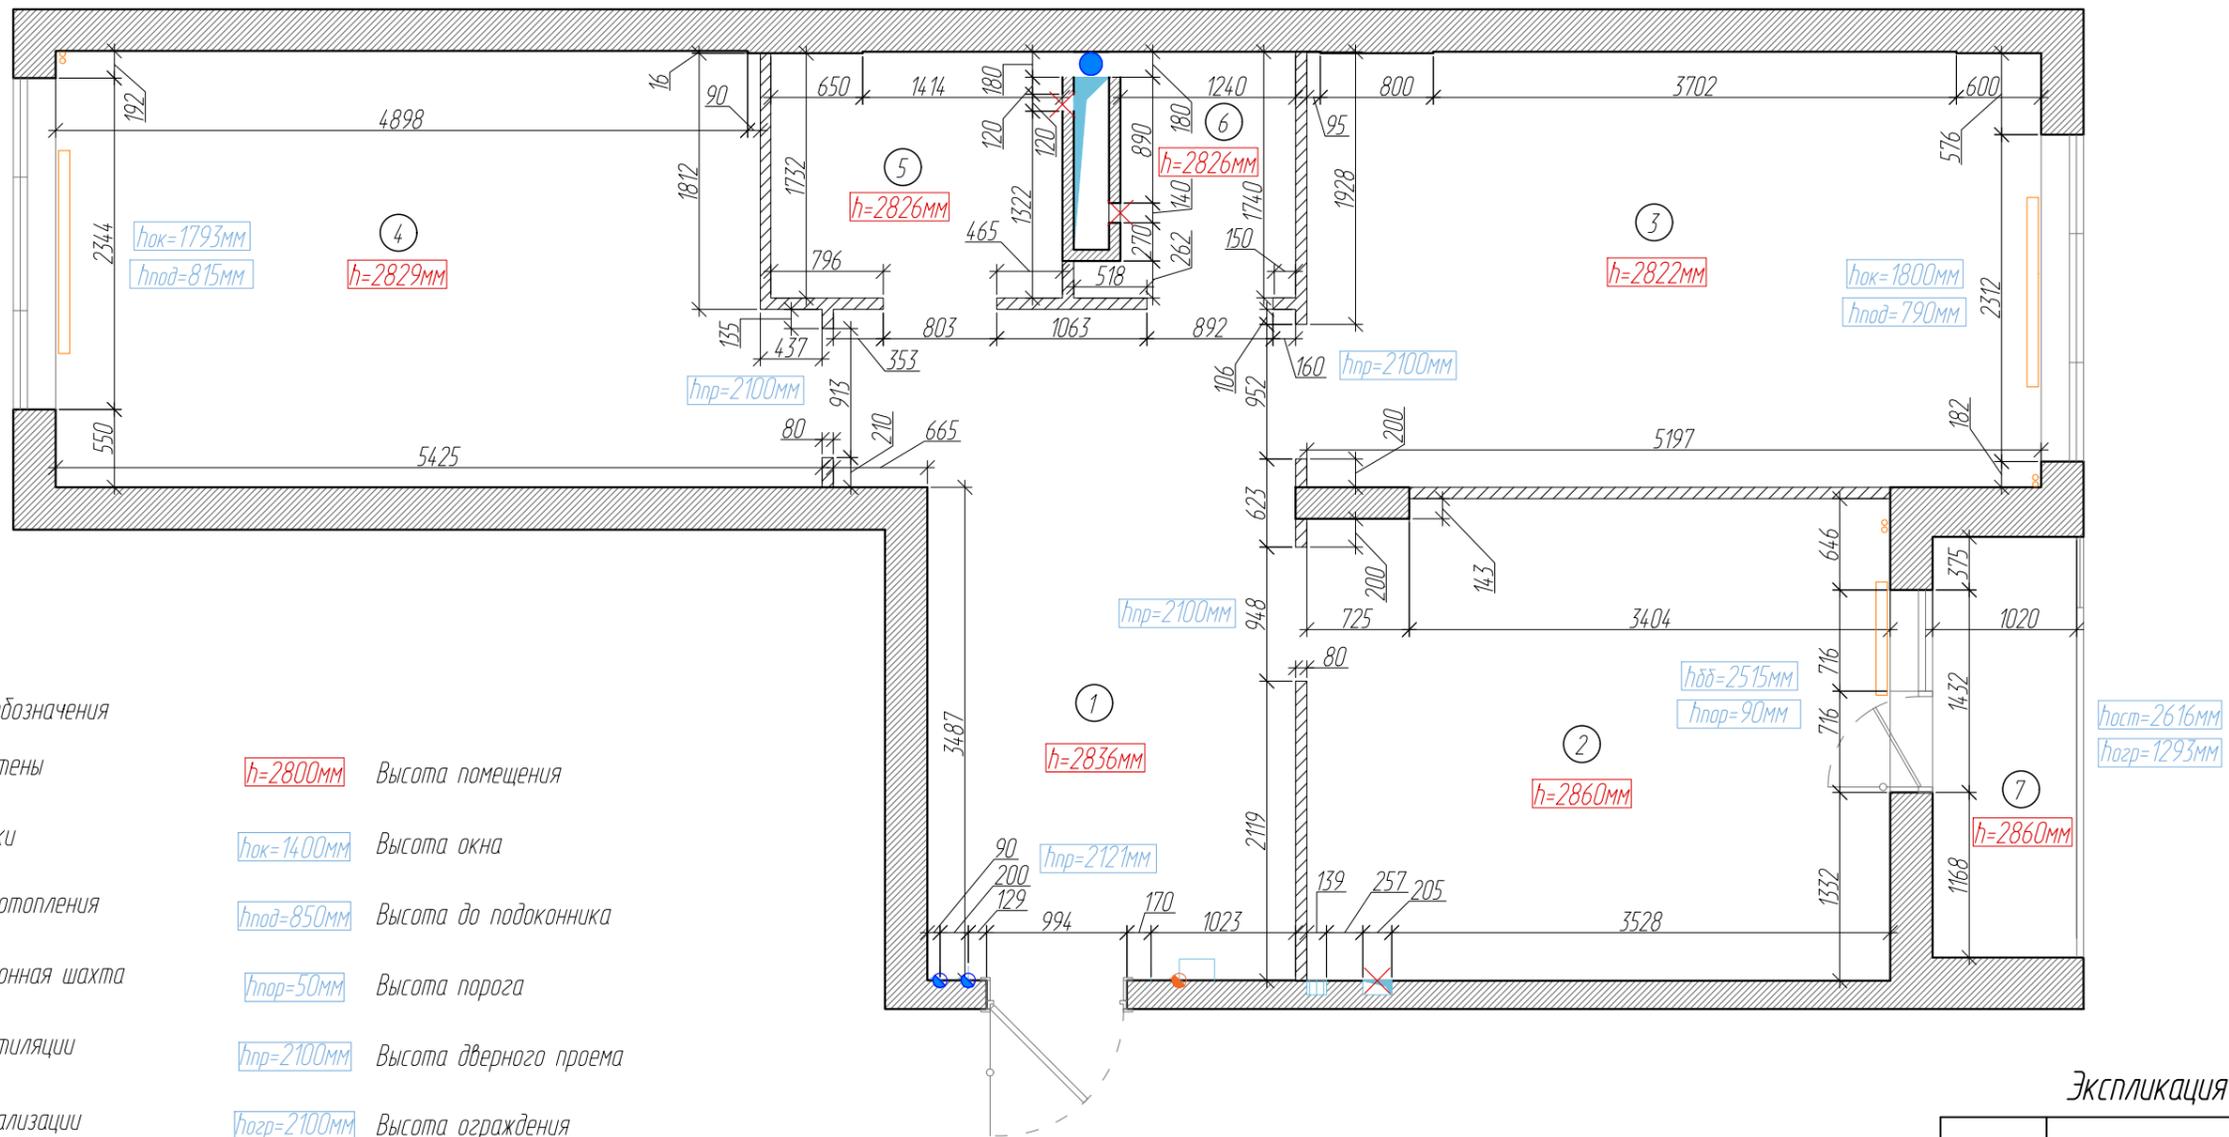

Условные обозначения

- Несущие стены
- Перегородки
- Радиатор отопления
- Вентиляционная шахта
- Вывод вентиляции
- Стояк канализации
- Трубы ГВС и ХВС
- Вводной электрокабель
- h=2800мм Высота помещения
- h_{ок}=1400мм Высота окна
- h_{под}=850мм Высота до подоконника
- h_{пор}=50мм Высота порога
- h_{пр}=2100мм Высота дверного проема
- h_{огр}=2100мм Высота ограждения
- h_{ост}=2100мм Высота остекления
- h_{дб}=2100мм Высота балконного блока

Экспликация помещений


Номер	Наименование	Площадь, м ²
1	Коридор	13,20
2	Кухня	13,98
3	Гостиная	15,99
4	Спальня	15,94
5	Ванная	3,59
6	Санузел	2,25
7	Лоджия	3,04
Итого		67,99

Примечания:

1. Все размеры указаны в миллиметрах
2. Площади помещений указаны без учета площадей перегородок
3. Перед началом строительно-монтажных работ все разметки и отметки проверить по месту
4. Несоответствие размеров и отметок согласовать с дизайнером и заказчиком проекта
5. Дата проведения обмерных работ: декабрь 2019г

020-20-AP		Дизайн-проект интерьера ЖК Белые ночи		Стадия	Лист	Листов
				РП	2	32
Рук. проекта	Шигайкина Е	Подпись	Дата	Архитектурная студия www.design2e.ru +7 968 682 30 22		
Архитектор	Шигайкина Е					



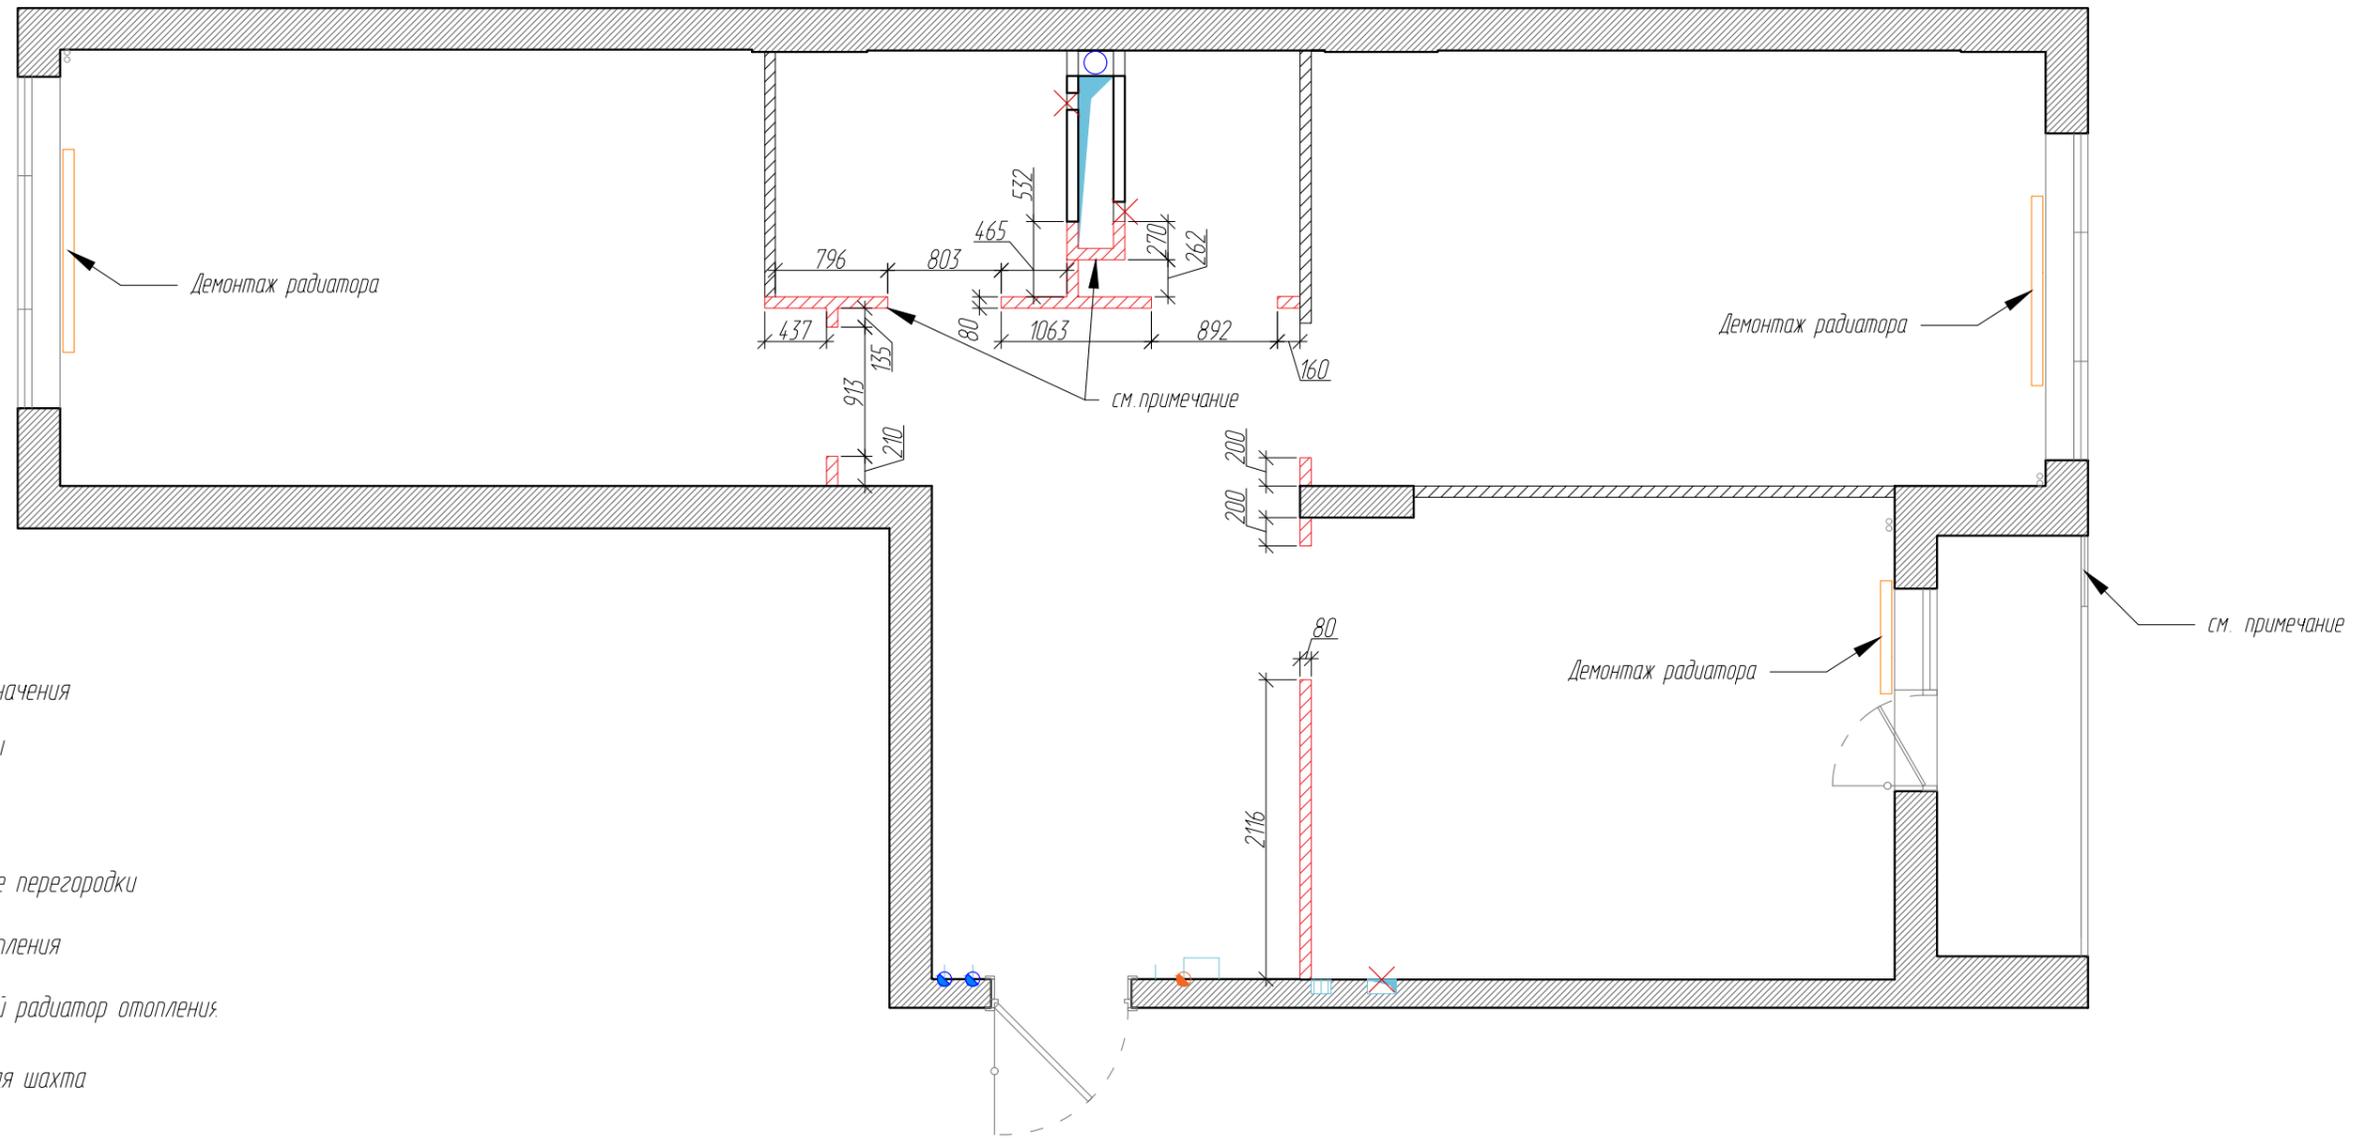


Условные обозначения

-  Несущие стены
-  Перегородки
-  Демонтируемые перегородки
-  Радиатор отопления
-  Демонтируемый радиатор отопления
-  Вентиляционная шахта
-  Вывод вентиляции
-  Стояк канализации
-  Трубы ГВС и ХВС
-  Вводной электрокабель

Примечания:

1. Все размеры указаны в миллиметрах
2. Перед началом строительно-монтажных работ все разметки и отметки проверить по месту
3. Несоответствие размеров и отметок согласовать с дизайнером и заказчиком проекта
4. Данный лист смотреть совместно с планом монтажа перегородок
5. Вент. решетка для блока кондиционера: перенос решетки требует обязательного согласования с органами надзора, эксплуатирующей организацией (изменение архитектурного облика дома)
6. Изменение границ ванных комнат, уборных, с.у.; устройство (перенос) кухонь; изменение границ венткороба - требуют предварительного согласования согласно Жилищного кодекса РФ в Мосжилинспекции

020-20-AP		Дизайн-проект интерьера ЖК Белые ночи		Стадия	Лист	Листов
				РП	3	32
Рук. проекта	Шигайкина Е	Подпись	Дата	План демонтажа перегородок и инженерных коммуникаций, М 1:50 Архитектурная студия 2E design www.design2e.ru +7 968 682 30 22		
Архитектор	Шигайкина Е					

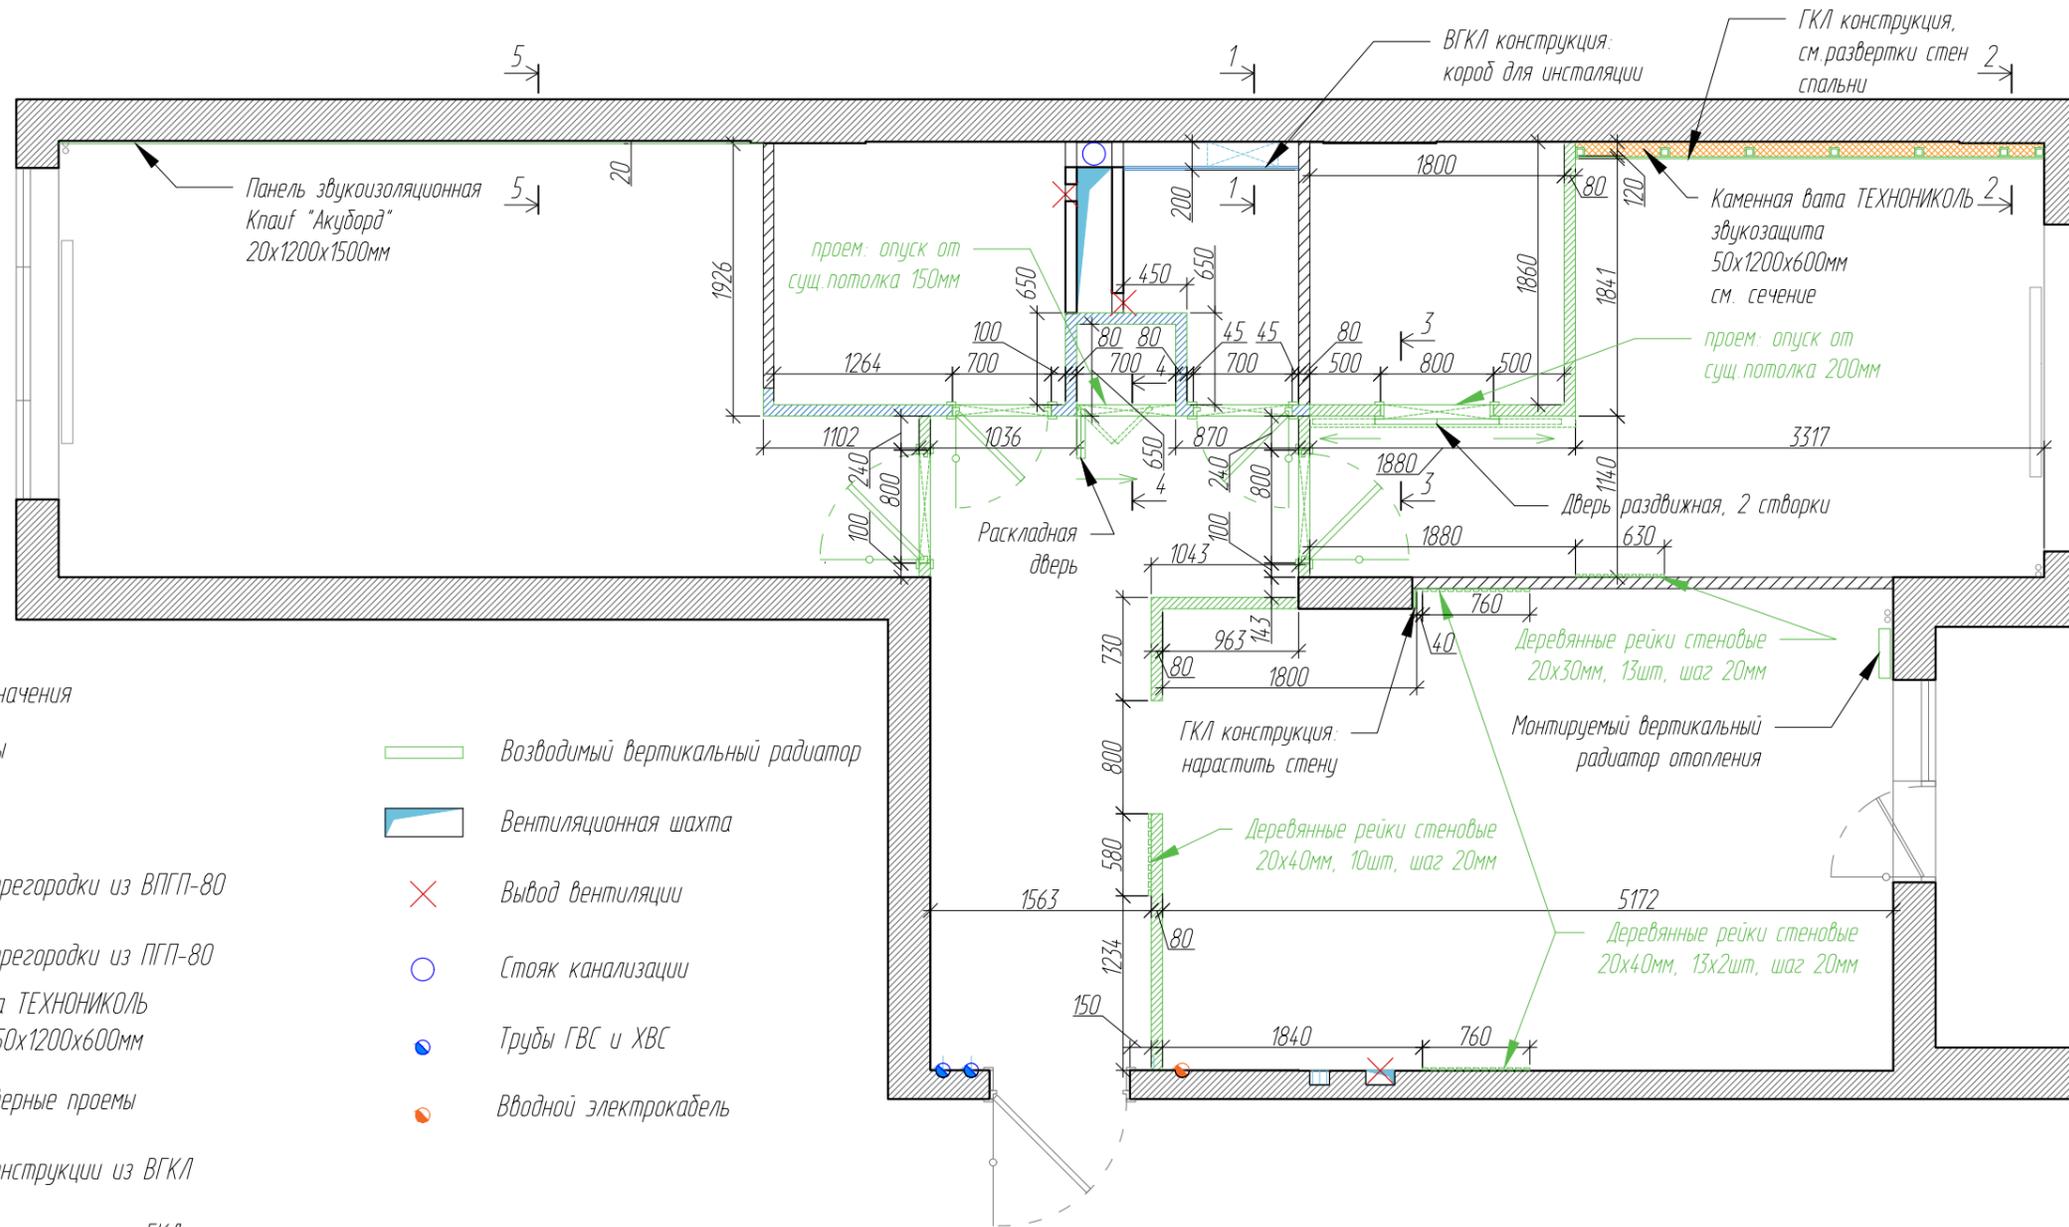


Условные обозначения

- | | | | |
|--|---|--|----------------------------------|
| | Несущие стены | | Возводимый вертикальный радиатор |
| | Перегородки | | Вентиляционная шахта |
| | Возводимые перегородки из ВГПП-80 | | Вывод вентиляции |
| | Возводимые перегородки из ПГП-80 | | Стойка канализации |
| | Каменная вата ТЕХНОНИКОЛЬ звукозащита 50x1200x600мм | | Трубы ГВС и ХВС |
| | Возводимые дверные проемы | | Вводной электрокабель |
| | Возводимые конструкции из ВГКЛ | | |
| | Возводимые конструкции из ГКЛ | | |
| | Радиатор отопления | | |

Примечания:

1. Все размеры указаны в миллиметрах
2. За отметку 0.000 принят уровень чистого пола
3. Перед началом строительно-монтажных работ все разметки и отметки проверить по месту
4. Несоответствие размеров и отметок согласовать с дизайнером и заказчиком проекта
5. Высоту помещений до плиты перекрытия уточнить после выравнивания поверхностей и определения уровня чистого пола во всех помещениях объекта
6. Выровнять все существующие стены, оконные откосы и существующие проемы
7. Выравнивание углов стен сделать под 90 градусов
8. Установить ревизионные люки скрытого монтажа под отделку для обслуживания стояков с коммуникациями, расположение и размеры люков уточнить по месту
9. Необходимое количество материалов рассчитать на месте после демонтажных работ
10. При устройстве стяжек учитывать разную толщину напольных покрытий
11. Пол в санузлах: предусмотреть порог или залить стяжку с уклоном 2% от входной двери
12. Монтаж дверей уточнить после определения точной модели дверей. Необходимо уточнить перед заливкой стяжки пола
13. Высота дверных проемов: 2070мм от ур. ч.п. при использовании стандартного дверного полотна высотой 2000мм.
14. Данный лист смотреть совместно с планом монтажа перегородок и конструкций, развертками стен, демонтажным планом
15. Точные места расположения блоков кондиционера согласовать со специалистом

020-20-AP		Дизайн-проект интерьера ЖК Белые ночи		Стадия	Лист	Листов
				РП	4	32
Рук. проекта	Шигаикина Е	Подпись	Дата	Архитектурная студия 2E design		
Архитектор	Шигаикина Е			www.design2e.ru +7 968 682 30 22		
План монтажа перегородок и конструкций, М 1:50						

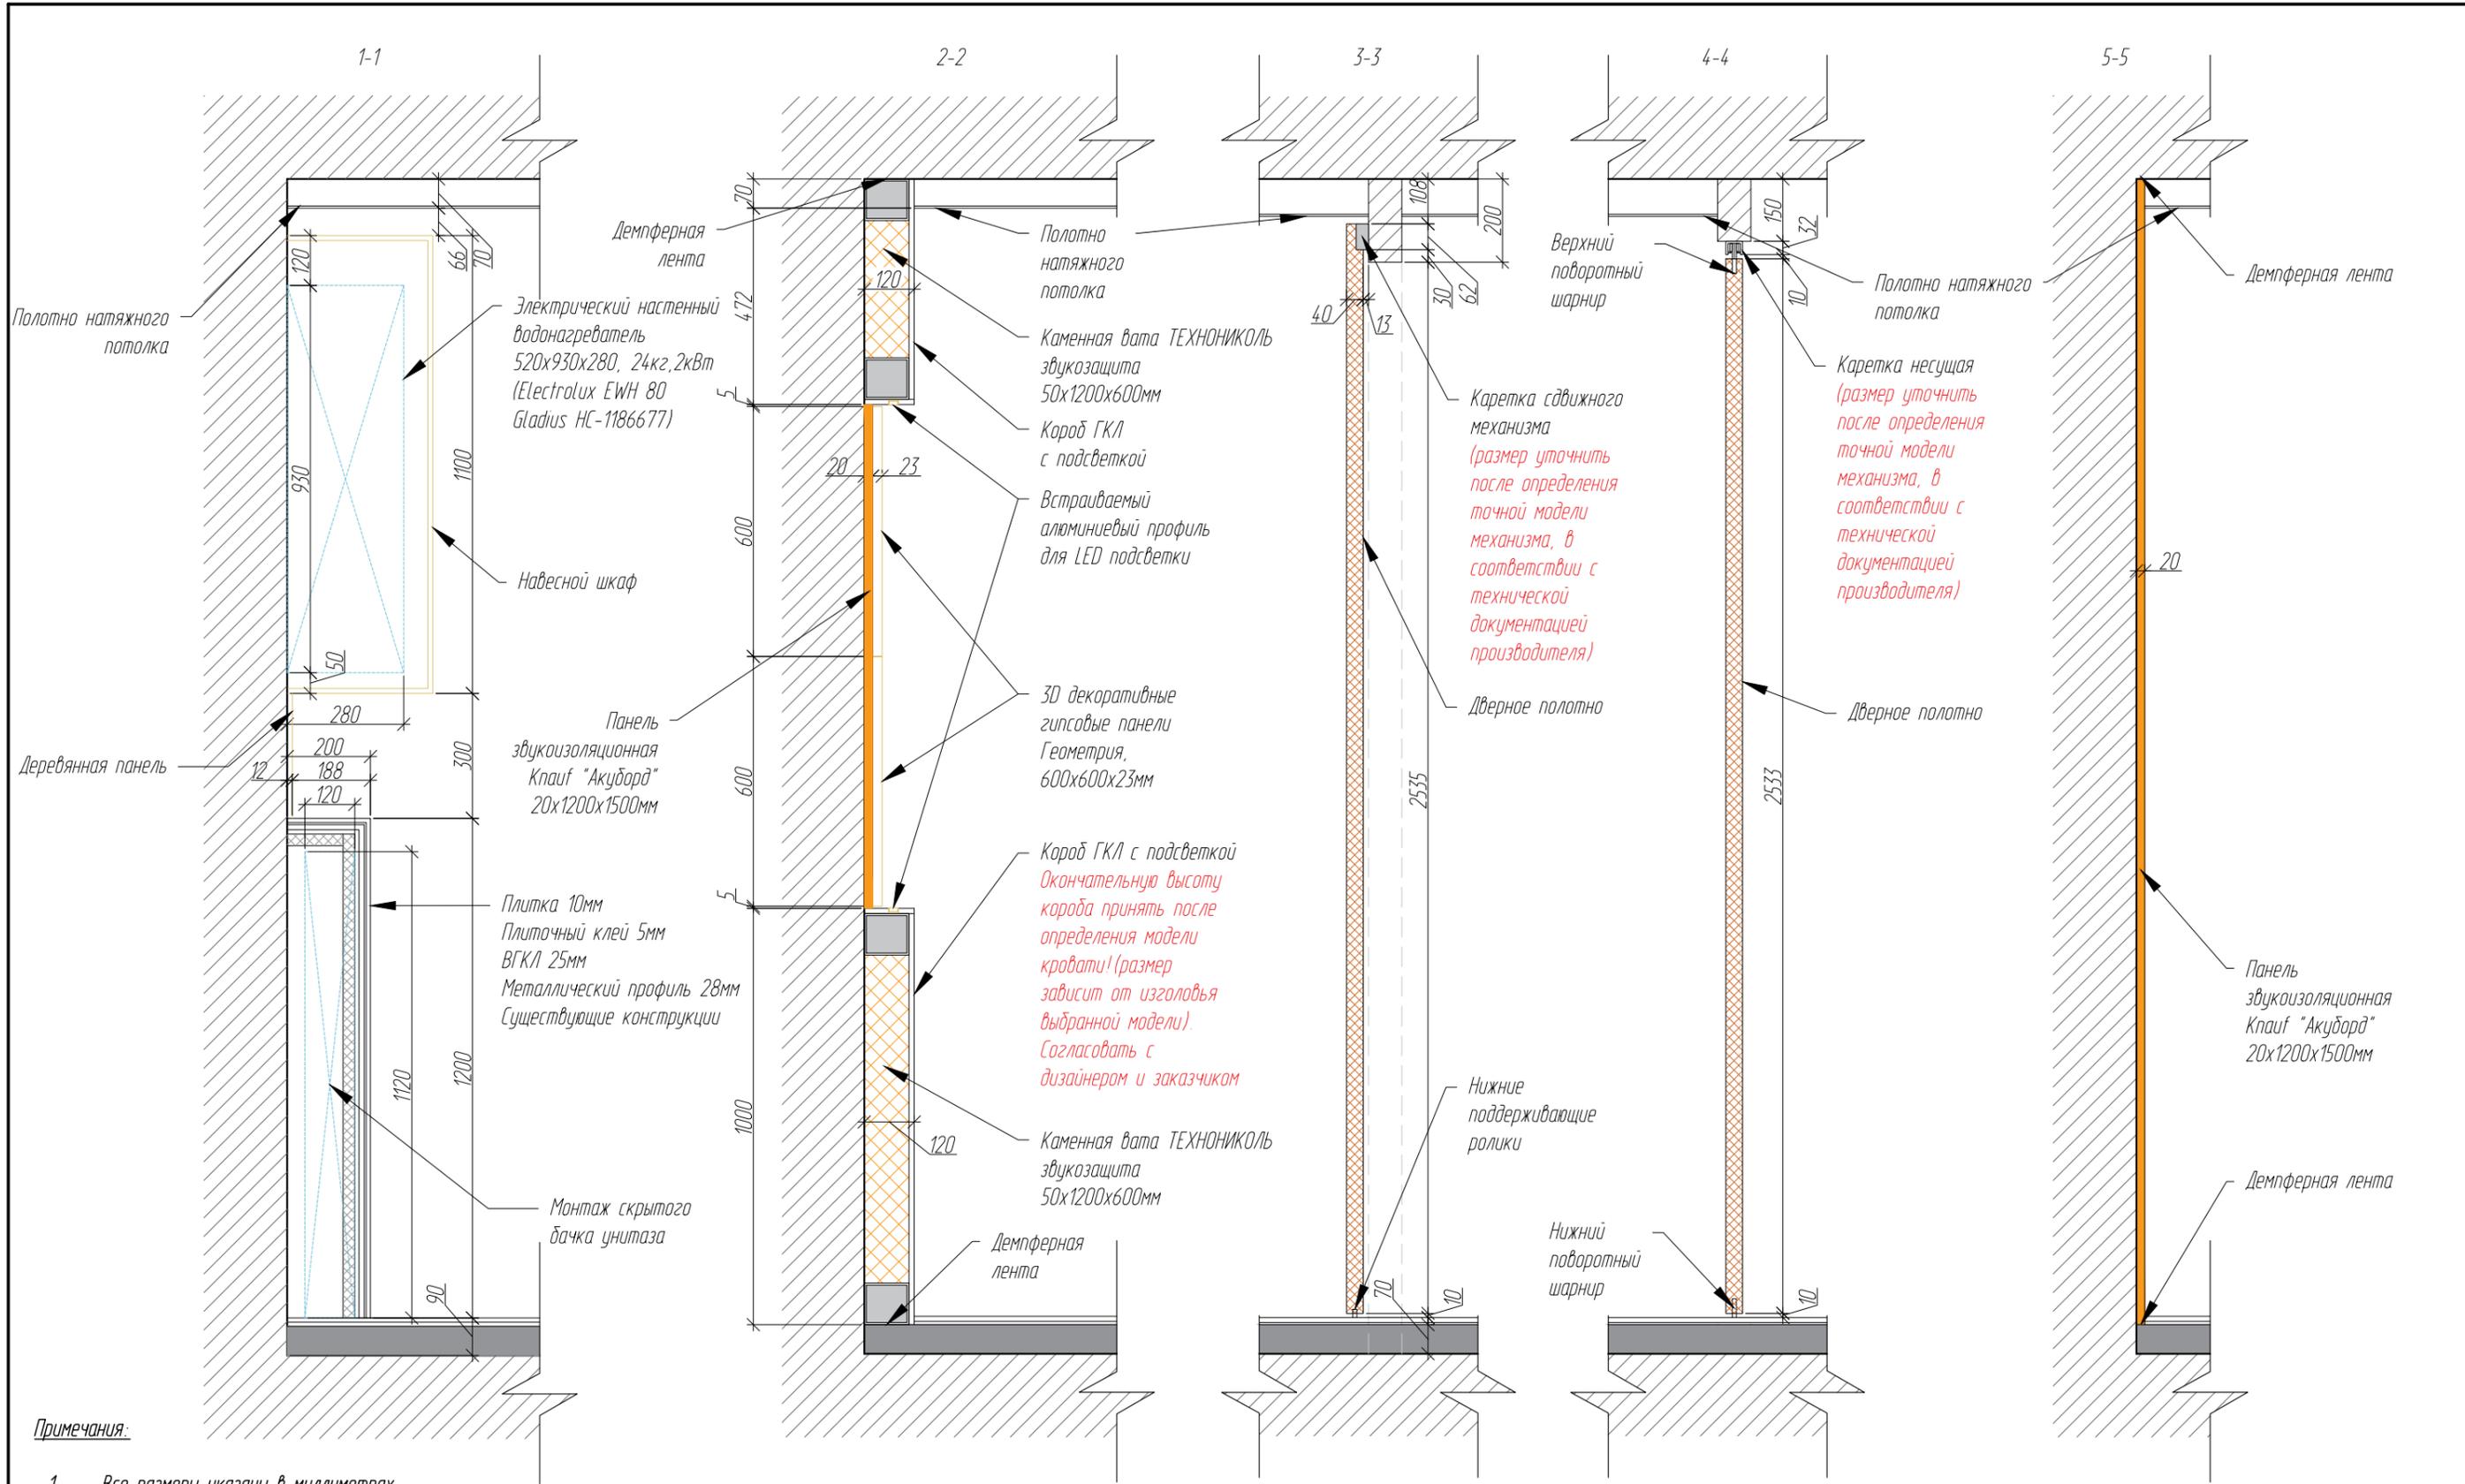


Примечания:

1. Все размеры указаны в миллиметрах
2. За отметку 0.000 принят уровень чистого пола
3. Перед началом строительно-монтажных работ все разметки и отметки проверить по месту
4. Выровнять все существующие стены, оконные откосы и существующие проемы
5. Предусмотреть гидроизоляцию пола во влажных помещениях с заведением на стены на 300мм; в зоне душа, ванной на всю высоту помещения
6. Установить ревизионные люки скрытого монтажа под отделку для обслуживания стояков с коммуникациями, расположение и размеры люков уточнить по месту
7. Во влажных помещениях использовать ВГКЛ для перегородок и конструкций
8. Конструкцию стены за унитазом с бачком скрытого монтажа зашить после установки инсталляции
9. Данный лист смотреть совместно с демонтажным планом и планом монтажа

020-20-AP				Дизайн-проект интерьера ЖК Белые ночи			Стадия	Лист	Листов
							РП	5	32
Рук. проекта	Шигаикина Е	Подпись	Дата	Монтаж перегородок и конструкций Разрезы, М 1:15			Архитектурная студия www.design2e.ru +7 968 682 30 22		
Архитектор	Шигаикина Е								



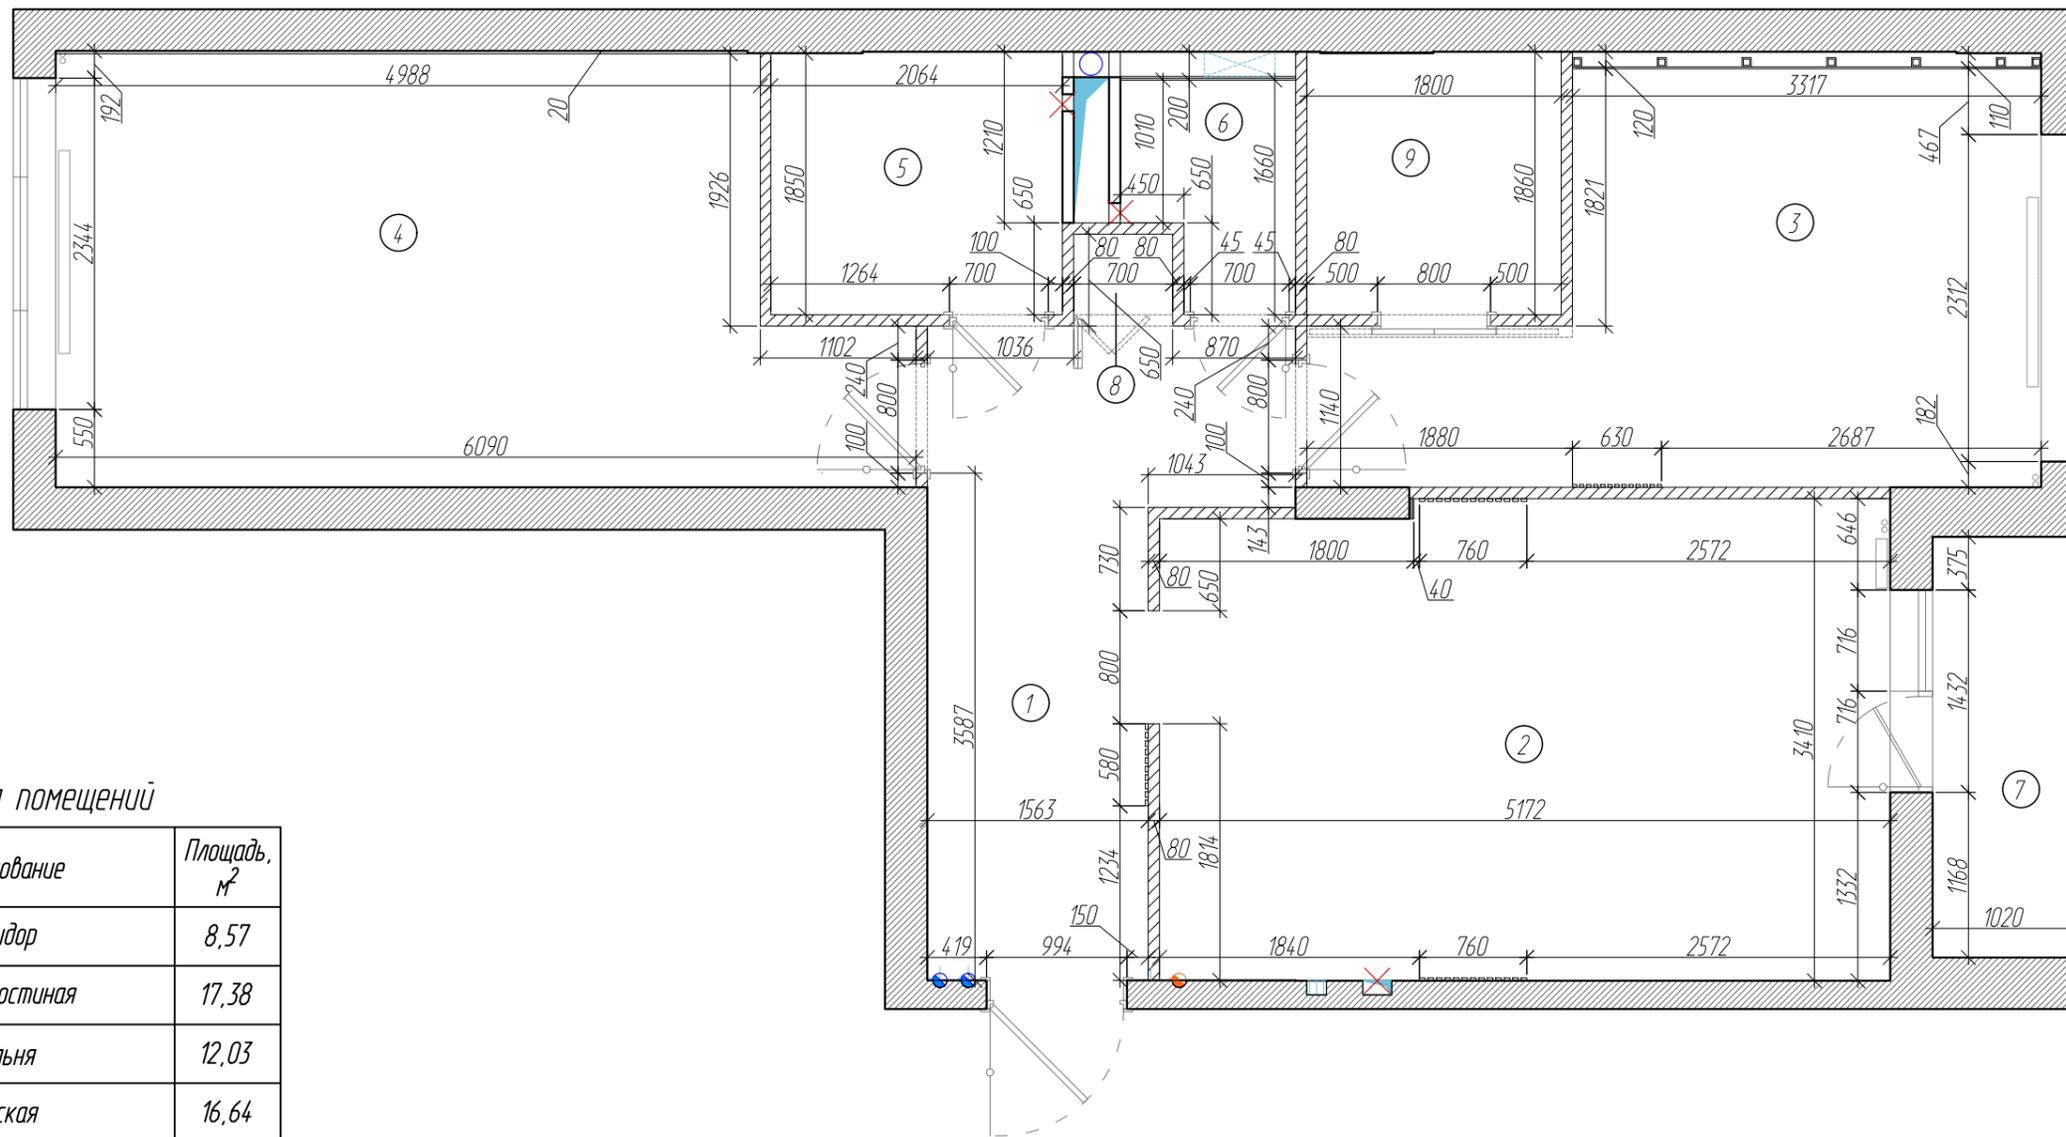

Экспликация помещений

Номер	Наименование	Площадь, м ²
1	Коридор	8,57
2	Кухня-гостиная	17,38
3	Спальня	12,03
4	Детская	16,64
5	Ванная	3,83
6	Санузел	1,76
7	Лоджия	3,04
8	Постирочная, хоз. шкаф	0,40
9	Гардеробная	3,34
	Итого	66,99

- Условные обозначения
- Несущие стены
 - Перегородки
 - Радиатор отопления
 - Вентиляционная шахта
 - Вывод вентиляции
 - Стояк канализации
 - Трубы ГВС и ХВС
 - Вводной электрокабель





Примечания:

1. Все размеры указаны в миллиметрах
2. Площади помещений указаны без учета площадей перегородок
3. Перед началом строительно-монтажных работ все разметки и отметки проверить по месту
4. Несоответствие размеров и отметок согласовать с дизайнером и заказчиком проекта


020-20-AP		Дизайн-проект интерьера ЖК Белые ночи		Стадия	Лист	Листов
				РП	6	32
Рук. проекта	Шигайкина Е	Подпись	Дата	Архитектурная студия 2E design		
Архитектор	Шигайкина Е			www.design2e.ru +7 968 682 30 22		

Общие указания к выполнению ремонтно-строительных работ к проекту:



1. По факту обмера и факту выполнения работ по проекту допускается расхождения до 50мм.
2. Демонтаж стен и элементов конструкций выполнять после согласования с конструктором.
3. Демонтировать существующую отделку помещений.
4. Уточнить высоту помещения после определения уровня чистого пола во всех помещениях.
5. Все высоты указаны от уровня чистого пола с 0.000.
6. Размеры и характеристики радиаторов отопления согласовать со специалистами, предусмотреть терморегуляторы. Выводы коммуникаций для радиаторов отопления согласовать со специалистами.
7. Предусмотреть гидроизоляцию пола во влажных помещениях с заведением на стены на 300мм, в зоне душа, ванной на всю высоту помещения.
8. Все деревянные элементы и детали конструкций обработать антисептиками и антипиренами.
9. Выполнить выравнивание стен в помещениях, выдержать углы смежных стен 90ш. Исключения обозначены на чертеже.
10. Предусмотреть люки скрытого монтажа для доступа к коммуникациям, размещение определить по месту. Согласовать с сантехником.
11. Прокладку коммуникаций водоснабжения (ГВС, ХВС, канализация) производить специалистами.
12. Согласовать схему канализации со специалистами. Уклон канализационных труб выполнить минимально допустимой величины. $\approx 50\text{мм}$ 3см на 1м.п. трубы, $\approx 100\text{мм}$ 2см на 1м.п. трубы. Согласовать со специалистами.
13. Привязку вывода коммуникаций уточнить после подбора сантехнического оборудования. Выполнить по инструкции монтажа.
14. Размещение выводов электропитания для внутренних и наружных блоков кондиционирования уточнить при согласовании моделей кондиционеров со специалистами.
15. Размещение и габаритные размеры электропитания согласовать со специалистами.
16. Размещение распределительных коробок определить по месту специалистами. Выполнить исполнительную схему.
17. При наличии расхождений в чертежах и изображениях 3Д визуализации руководствоваться чертежами.
18. Все работы по реализации данного дизайн-проекта выполнять после согласования всех изменений и получения разрешения в соответствующих инстанциях.
19. При монтаже мебельных и декоративных конструкций на всю высоту помещения замеры фирмой-изготовителем производить после устройства чистого пола и подвесного потолка.
20. Размеры вновь возводимых перегородок указаны без учета оштукатуривания и выравнивания. Перед началом всех работ необходимо произвести повторные замеры.
21. Покраску осуществлять по рекомендации производителя краски. Перед началом малярных работ сделать выкрасы всех используемых в проекте оттенков краски и утвердить с заказчиком и дизайнером выбор колера по месту.

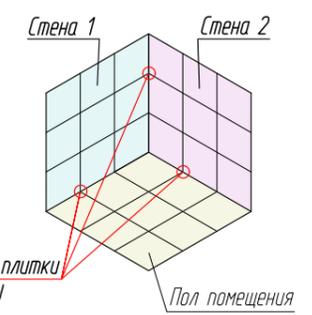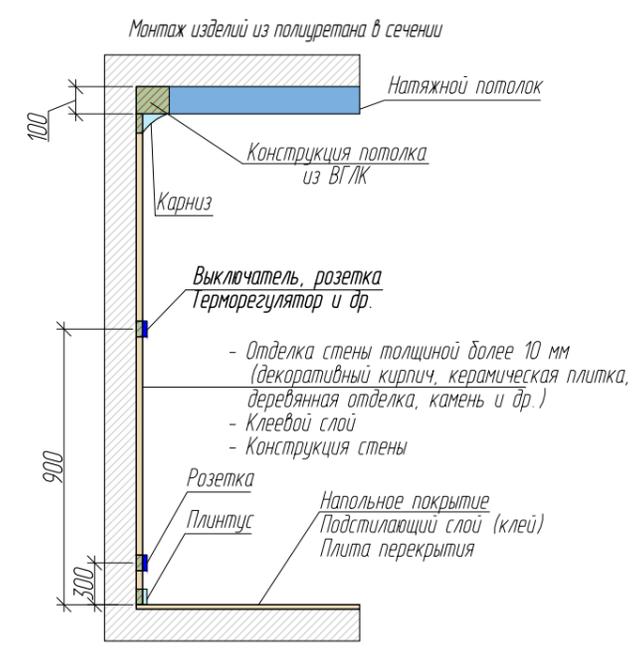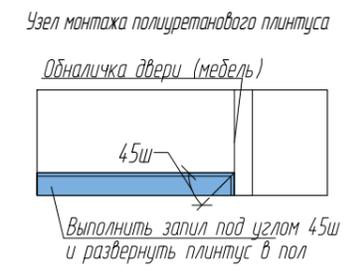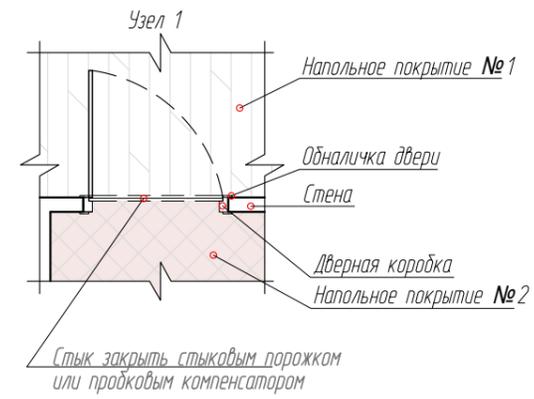

Смотреть совместно с планом полов и развертками стен.

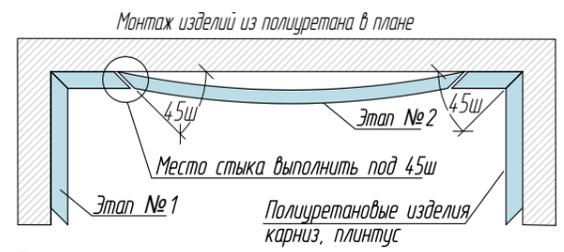


Рекомендуемые узлы монтажа керамической (керамогранитной) плитки

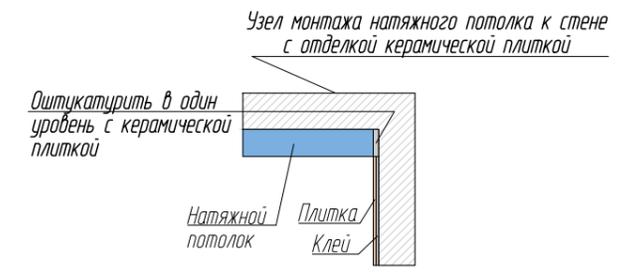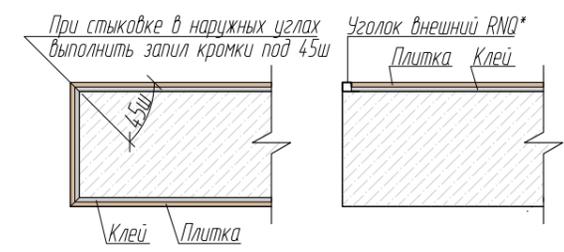

- Этапы и указания монтажа полиуретана:
1. Первоначально монтировать угловые элементы изделия.
 2. Монтировать среднюю часть: полиуретан отрезать на 2-3 мм больше чем фактически, заводит как распорку с усилением.
 3. Все запилы, в т.ч. и на участках, выполнять под углом 45ш.
 4. Карнизы крепить к стене гвоздями (тяжелые элементы - саморезами).
 5. В углах стыков полиуретана промазывать специальным "стыковочным клеем".
 6. При монтаже полиуретановых изделий недопустимы щели.
 7. * - толщину клеевого раствора и декоративного кирпича (керамической плитки, камня, керамогранита) уточнить по факту закупки.
 8. ** - набрать толщину отделки под изделие из полиуретана слоями ГКЛ.

020-20-AP		Дизайн-проект интерьера ЖК Белые ночи		Стадия	Лист	Листов
				РП	7	32
Рук. проекта	Шигапкина Е	Подпись	Дата	Архитектурная студия 2E design		
Архитектор	Шигапкина Е	Общие указания по выполнению ремонтно-строительных работ по проекту		www.design2e.ru +7 968 682 30 22		

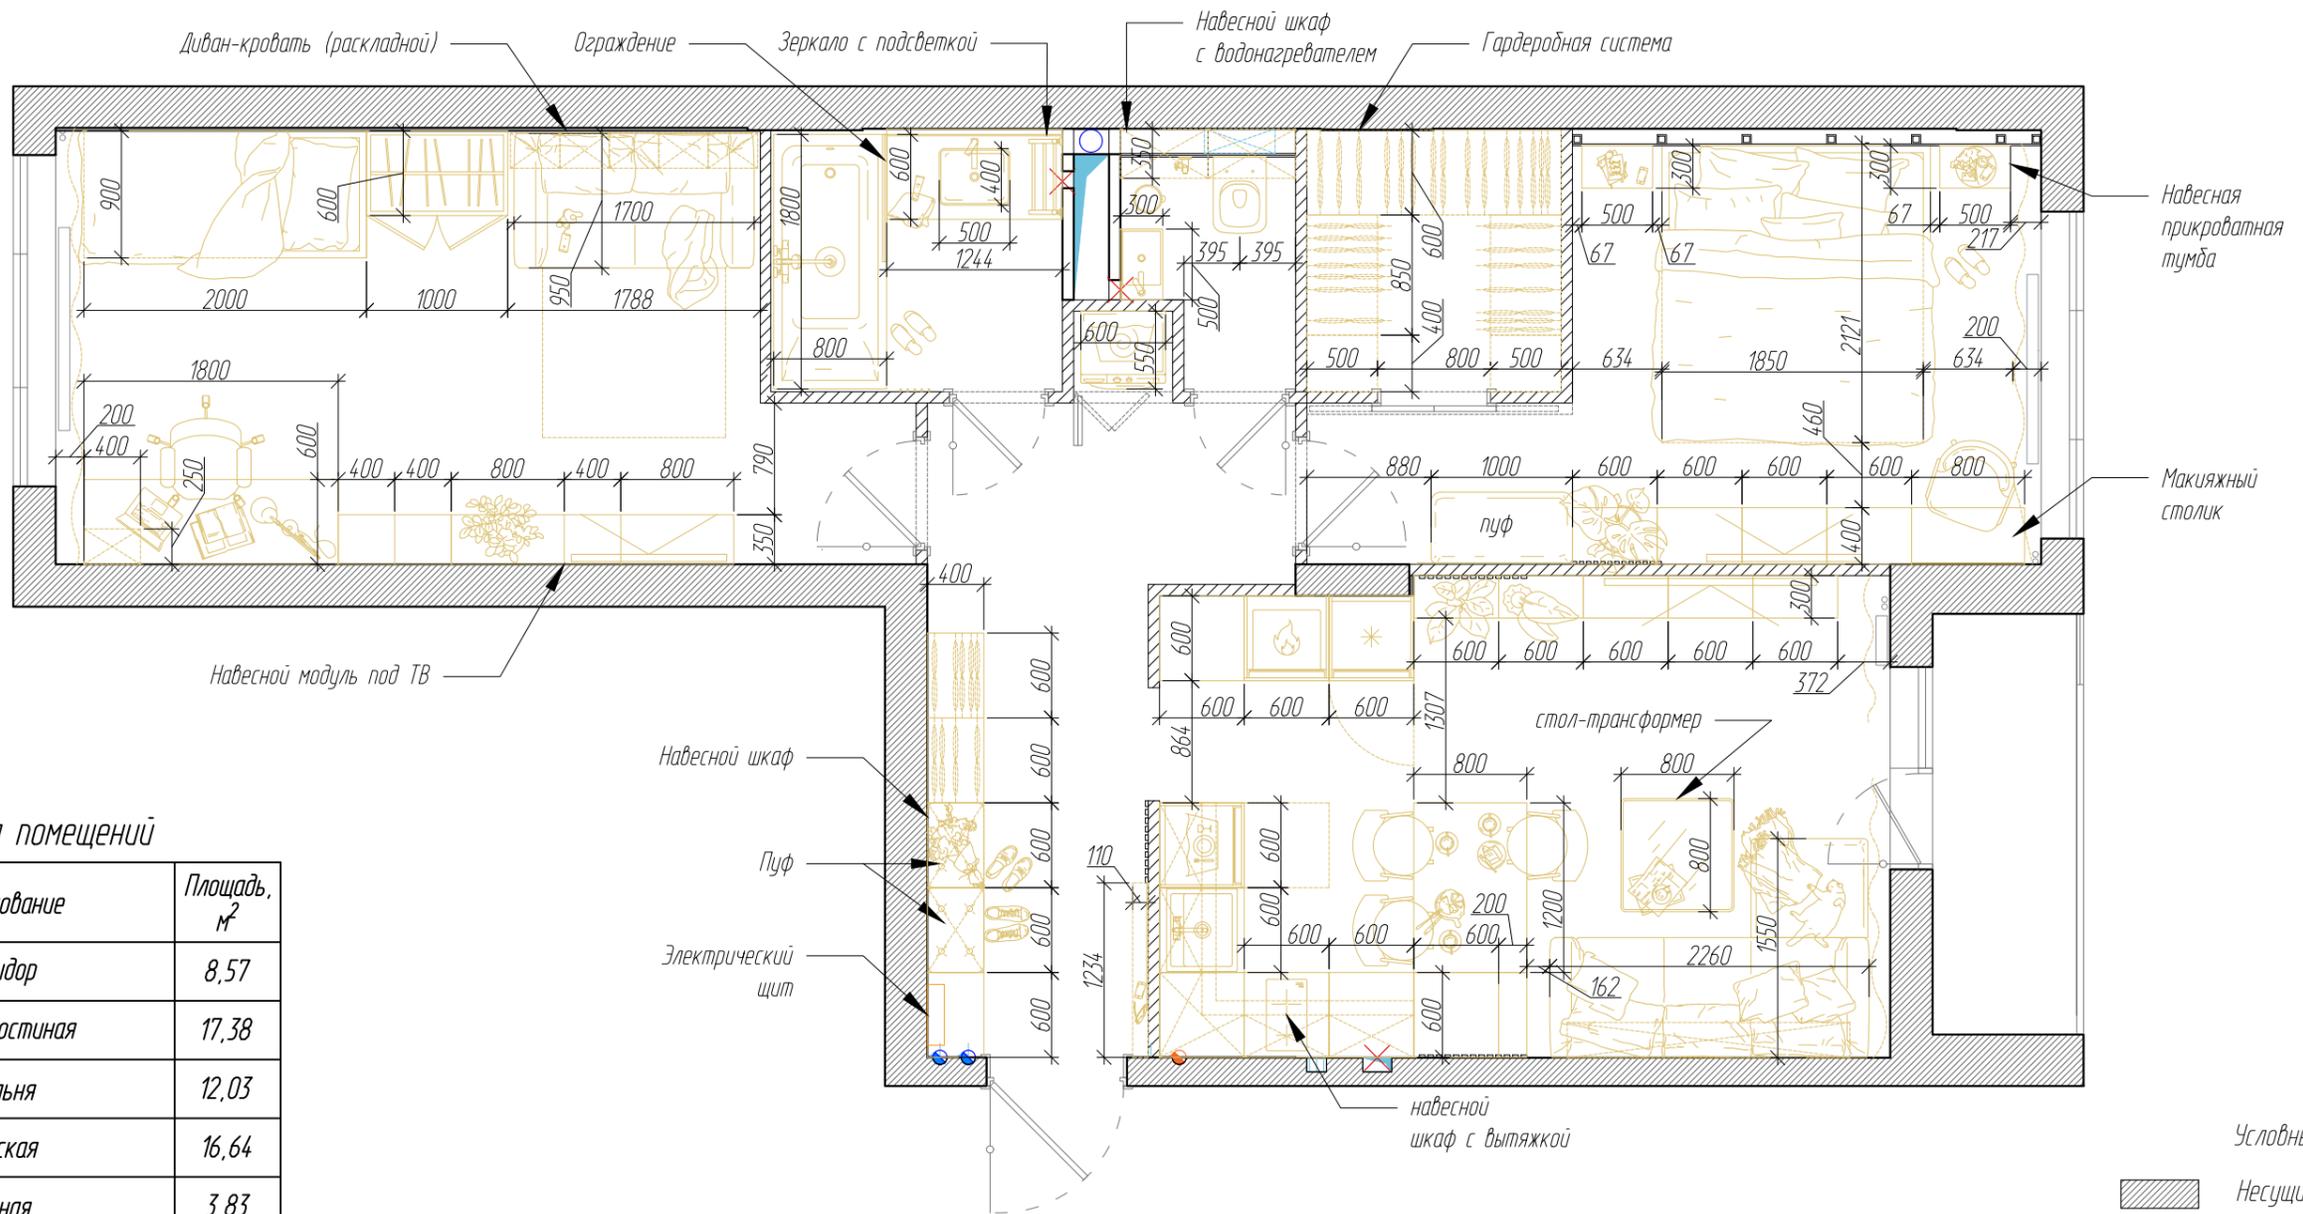

Экспликация помещений


Номер	Наименование	Площадь, м ²
1	Коридор	8,57
2	Кухня-гостиная	17,38
3	Спальня	12,03
4	Детская	16,64
5	Ванная	3,83
6	Санузел	1,76
7	Лоджия	3,04
8	Постирочная, хоз.шкаф	0,40
9	Гардеробная	3,34
	Итого	66,99

- Условные обозначения
- Несущие стены
 - Перегородки
 - Радиатор отопления
 - Вентиляционная шахта
 - Вывод вентиляции
 - Стояк канализации
 - Трубы ГВС и ХВС
 - Вводной электрокабель

Примечания:

1. Все размеры указаны в миллиметрах
2. Площади помещений указаны без учета площадей перегородок
3. Перед началом строительно-монтажных работ все разметки и отметки проверить по месту
4. Несоответствие размеров и отметок согласовать с дизайнером и заказчиком проекта
5. Данный лист смотреть совместно с визуализацией помещений, развертками стен
6. *Заказ встроенной мебели, корпусной мебели и кухни производится после замера и проекта от производителя или поставщика*
7. *Согласовать наполнение гардеробных и шкафов при заказе с производителем*
8. *Проверить возможность заноса мебели в квартиру и в комнаты до заказа и оплаты*

020-20-AP		Дизайн-проект интерьера ЖК Белые ночи		Стадия	Лист	Листов
				РП	8	32
Рук. проекта	Шигайкина Е	Подпись	Дата	Архитектурная студия 2E design		
Архитектор	Шигайкина Е			www.design2e.ru +7 968 682 30 22		
План расстановки мебели и сантехники М 1:50						

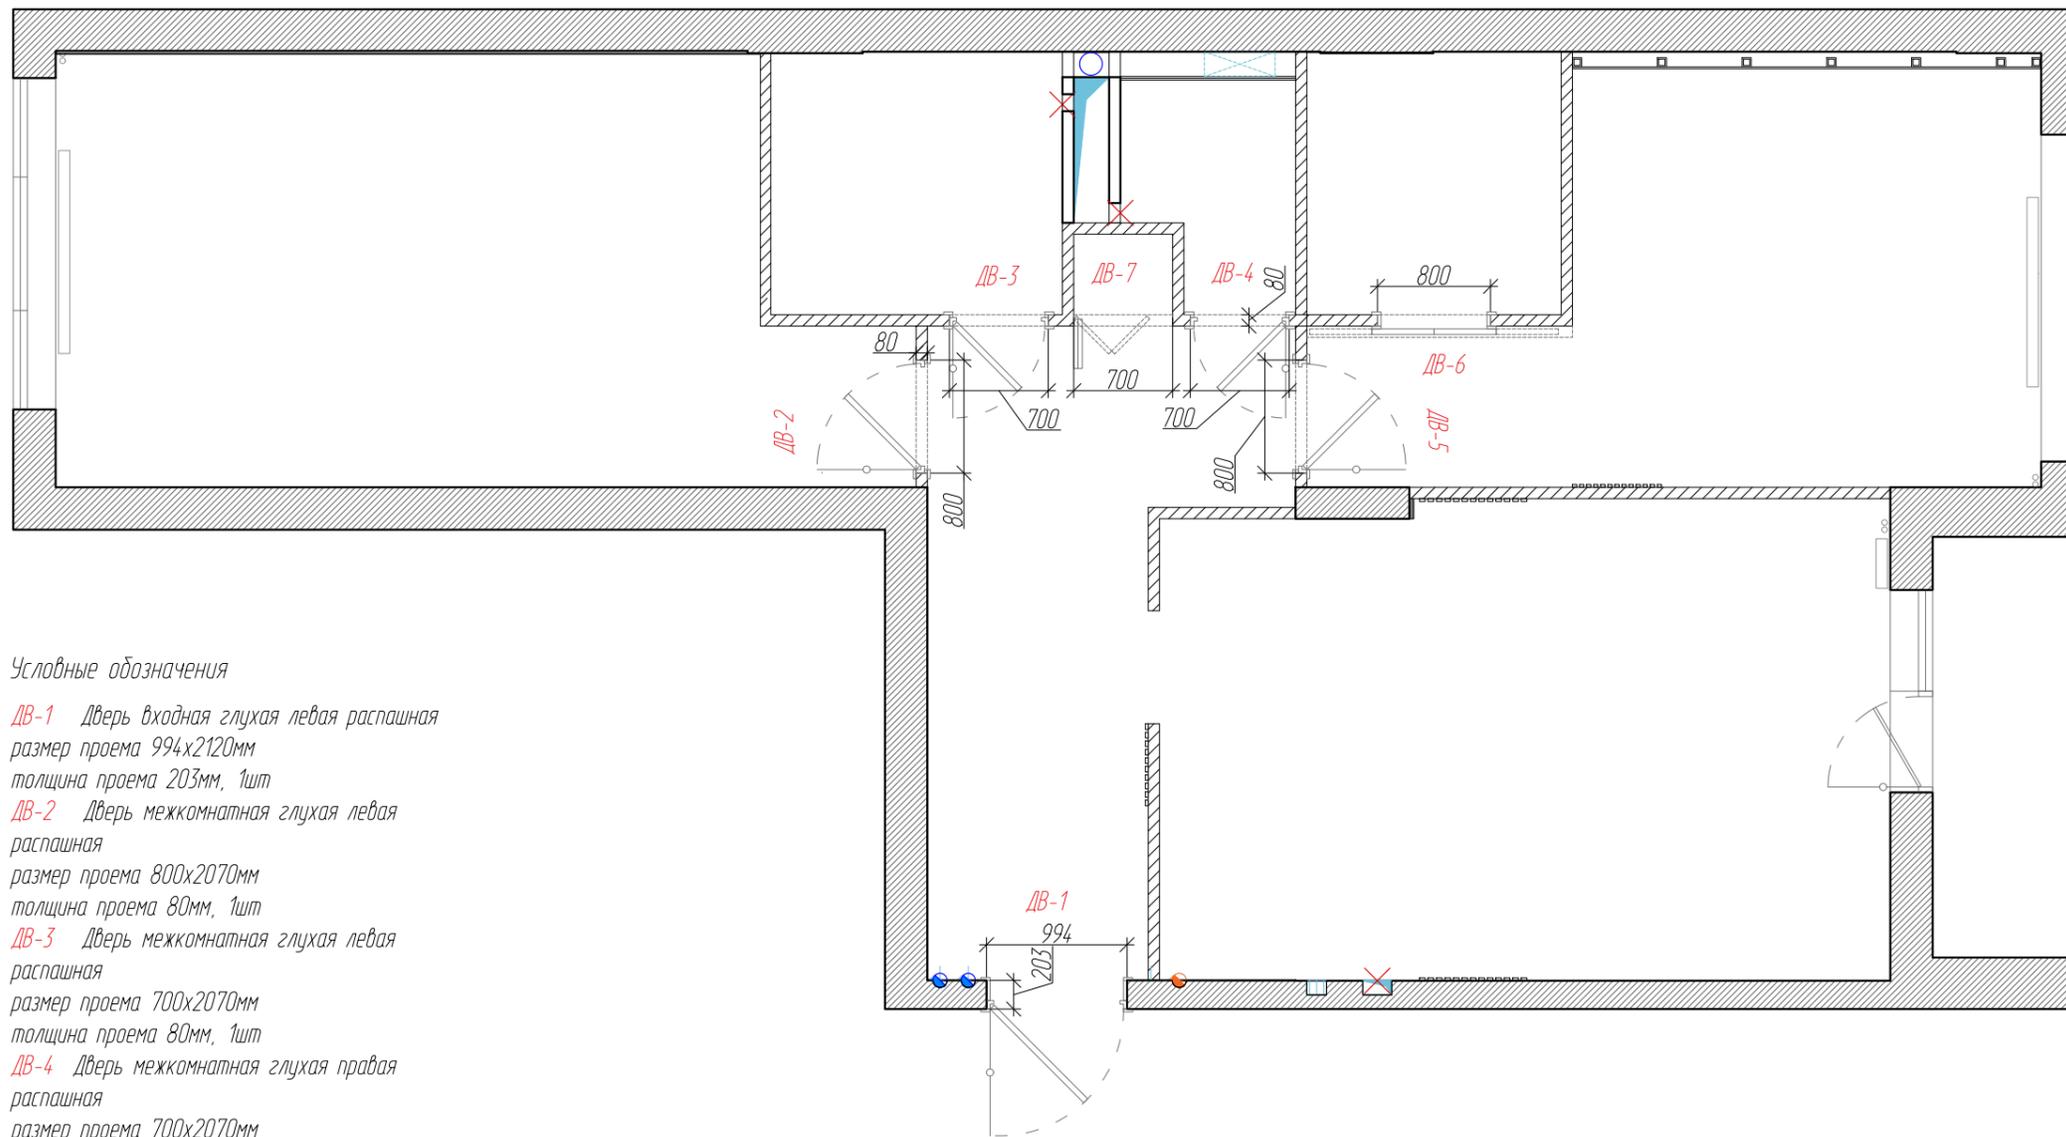

Условные обозначения

ДВ-1 Дверь входная глухая левая распашная

размер проема 994x2120мм
толщина проема 203мм, 1шт

ДВ-2 Дверь межкомнатная глухая левая распашная

размер проема 800x2070мм
толщина проема 80мм, 1шт

ДВ-3 Дверь межкомнатная глухая левая распашная

размер проема 700x2070мм
толщина проема 80мм, 1шт

ДВ-4 Дверь межкомнатная глухая правая распашная

размер проема 700x2070мм
толщина проема 80мм, 1шт

ДВ-5 Дверь межкомнатная глухая правая распашная

размер проема 800x2070мм
толщина проема 80мм, 1шт

ДВ-6 Дверь межкомнатная глухая купе 2 створчатая, раздвижная

размер проема 800x2535мм
толщина проема 80мм, 1шт (2 полотна)


ДВ-7 Дверь межкомнатная глухая раскладная

размер проема 700x2533мм
толщина проема 80мм, 1шт (2 створки)

Примечания:

1. Все размеры уточнить по месту
2. Размеры дверных проемов и толщину перегородок уточнить после черновых работ
3. Точное количество доборов и наличников и их размеры определяются замерщиком от магазина-продавца дверей
4. Монтаж и установку дверей производить монтажниками от магазина-продавца дверей
5. Толщина наличника должна быть больше или равна толщине напольного плинтуса
6. Высота дверных проемов: 2070мм от ур.ч.п. при использовании стандартного дверного полотна высотой 2000мм.


020-20-AP		Дизайн-проект интерьера ЖК Белые ночи		Стадия	Лист	Листов
				РП	9	32
Рук. проекта	Шигайкина Е	Подпись	Дата	План заполнения дверных проемов М 1:50		Архитектурная студия www.design2e.ru +7 968 682 30 22
Архитектор	Шигайкина Е					

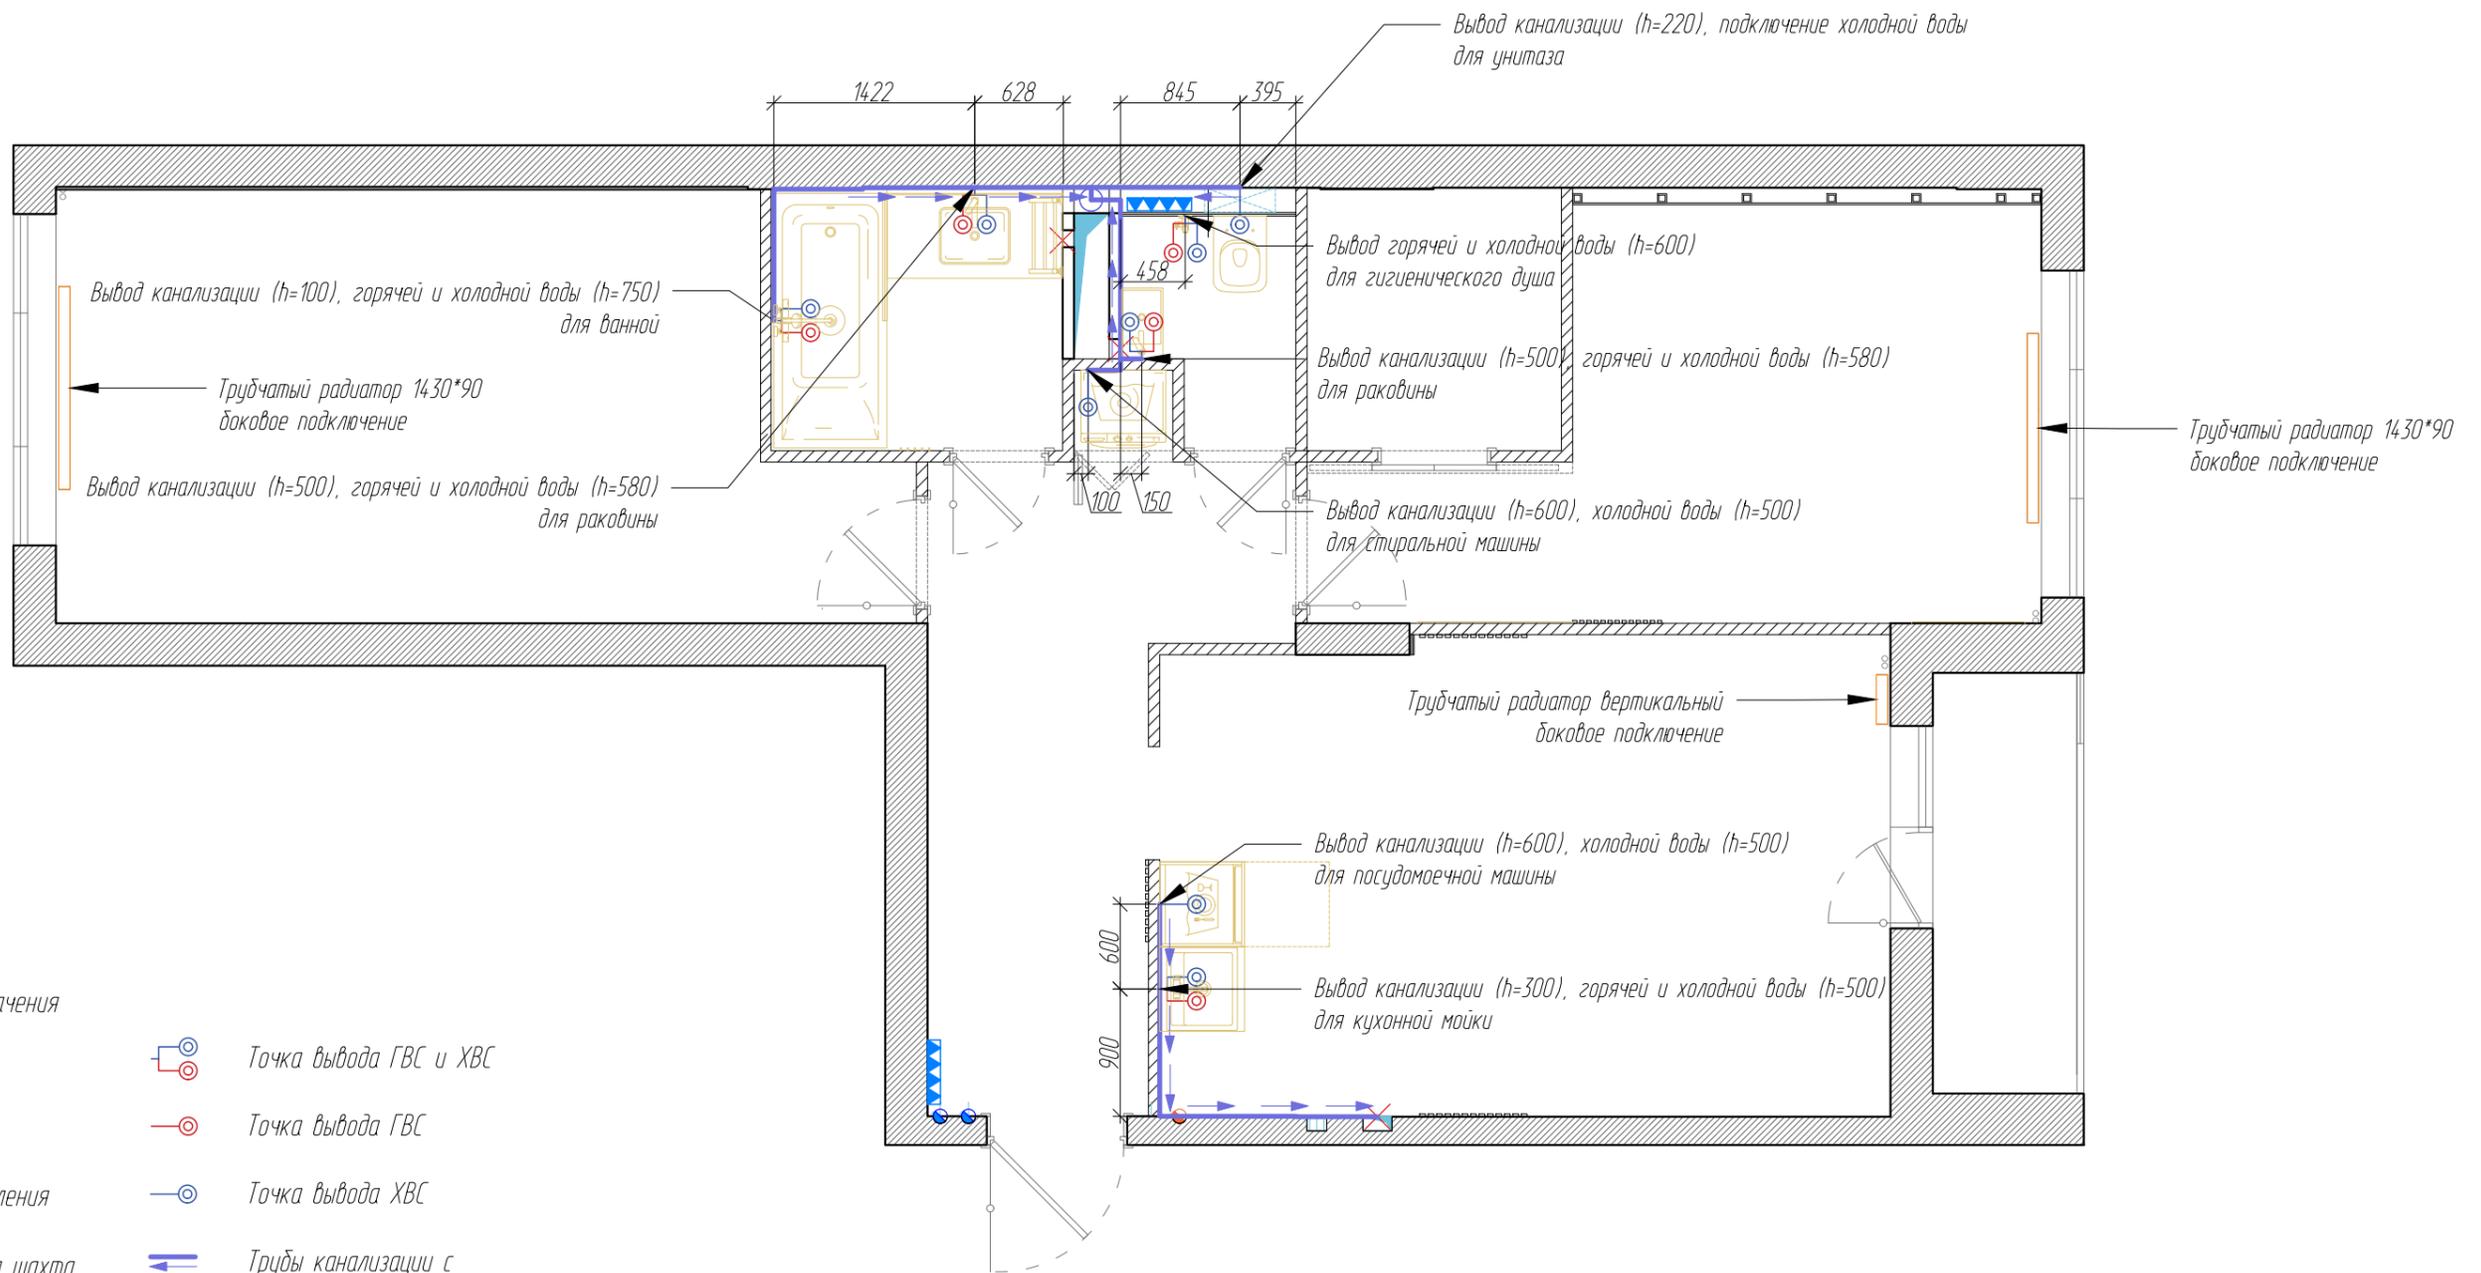

Примечания:

1. Все размеры уточнить по месту
2. Точное местонахождение стояков определить на месте
3. Привязки вывода коммуникаций уточнить после окончательного подбора сантехнического оборудования
4. Для слива унитаза использовать трубу диаметром не менее 100мм, для остальных не менее 50мм
5. Рекомендуемый уклон канализационных труб: для диаметра 50мм - 3см на 1п.м. трубы, для диаметра 100мм - 2см на 1п.м.трубы
6. Установить ревизионные люки скрытого монтажа для обслуживания коммуникаций, расположение и размеры уточнить по месту
7. Перед коллектором предусмотреть фильтр грубой очистки, фильтр тонкой очистки, редуктор давления

020-20-AP		Дизайн-проект интерьера ЖК Белые ночи		Стадия	Лист	Листов
				РП	10	32
Рук. проекта	Шигайкина Е	Подпись	Дата	План размещения сантехнического оборудования, канализации, водоснабжения, отопления М 1:50		
Архитектор	Шигайкина Е			Архитектурная студия www.design2e.ru +7 968 682 30 22		

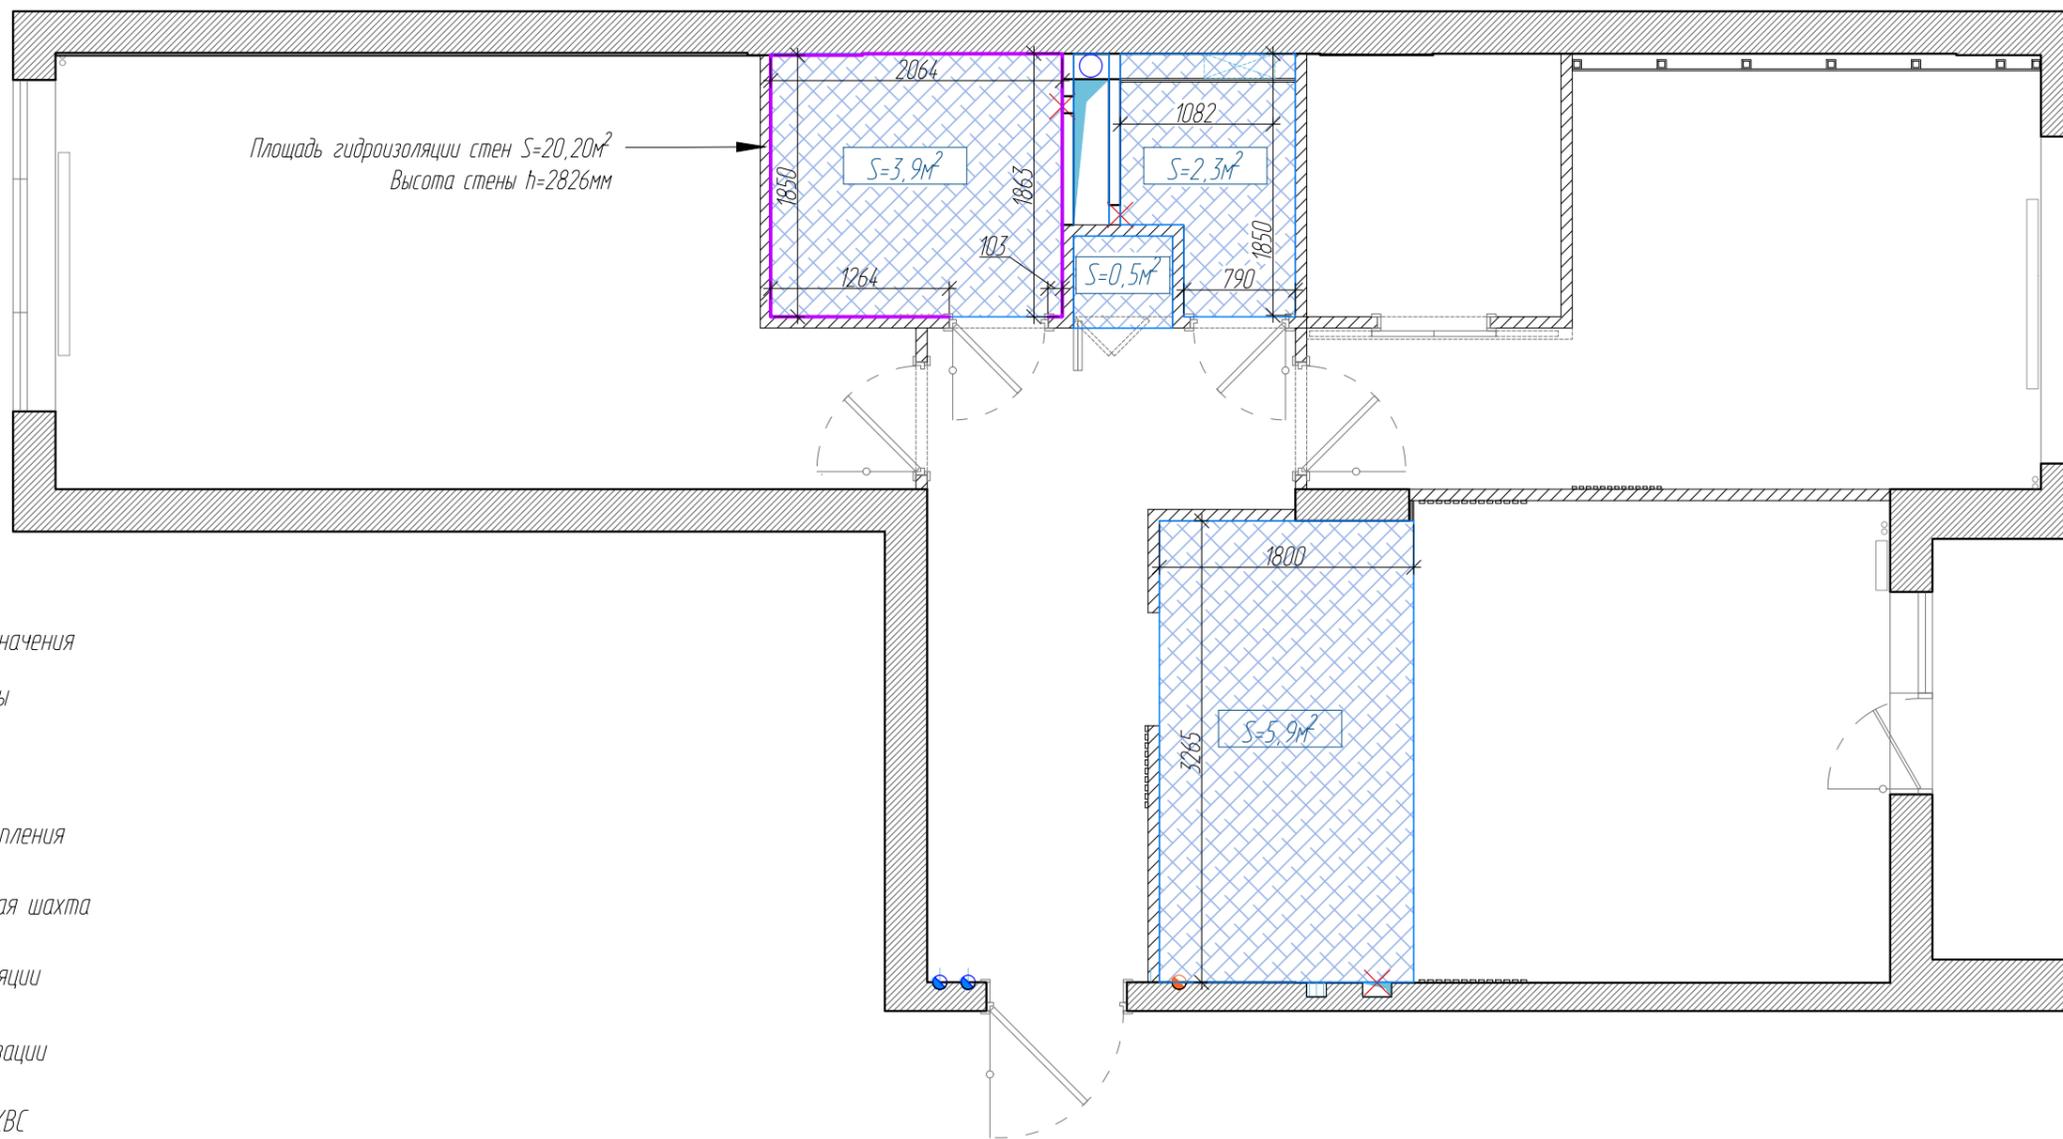

Условные обозначения


-  Несущие стены
-  Перегородки
-  Радиатор отопления
-  Вентиляционная шахта
-  Вывод вентиляции
-  Стояк канализации
-  Трубы ГВС и ХВС
-  Вводной электрокабель
-  Гидроизоляция пола с заходом на стены на высоту 300мм S=12,6м²
-  Гидроизоляция стен по всей высоте помещения L=7,20м, S=20,20м²
-  S=5,9м² Площадь гидроизоляции

Примечания:

1. Все размеры уточнить по месту
2. Гидроизоляция обмазочного типа выполняется по штукатурке с заходом на стену 300 мм, а в зоне душа, ванной на всю высоту помещения
3. Наносить на сухую поверхность предварительно обработанную грунтовкой для увеличения адгезии.

020-20-AP		Дизайн-проект интерьера ЖК Белые ночи		Стадия	Лист	Листов
				РП	11	32
Рук. проекта	Шигаикина Е	Подпись	Дата	План гидроизоляции влажных зон М 1:50		Архитектурная студия www.design2e.ru +7 968 682 30 22
Архитектор	Шигаикина Е					

Прямой стык через пробковый компенсатор

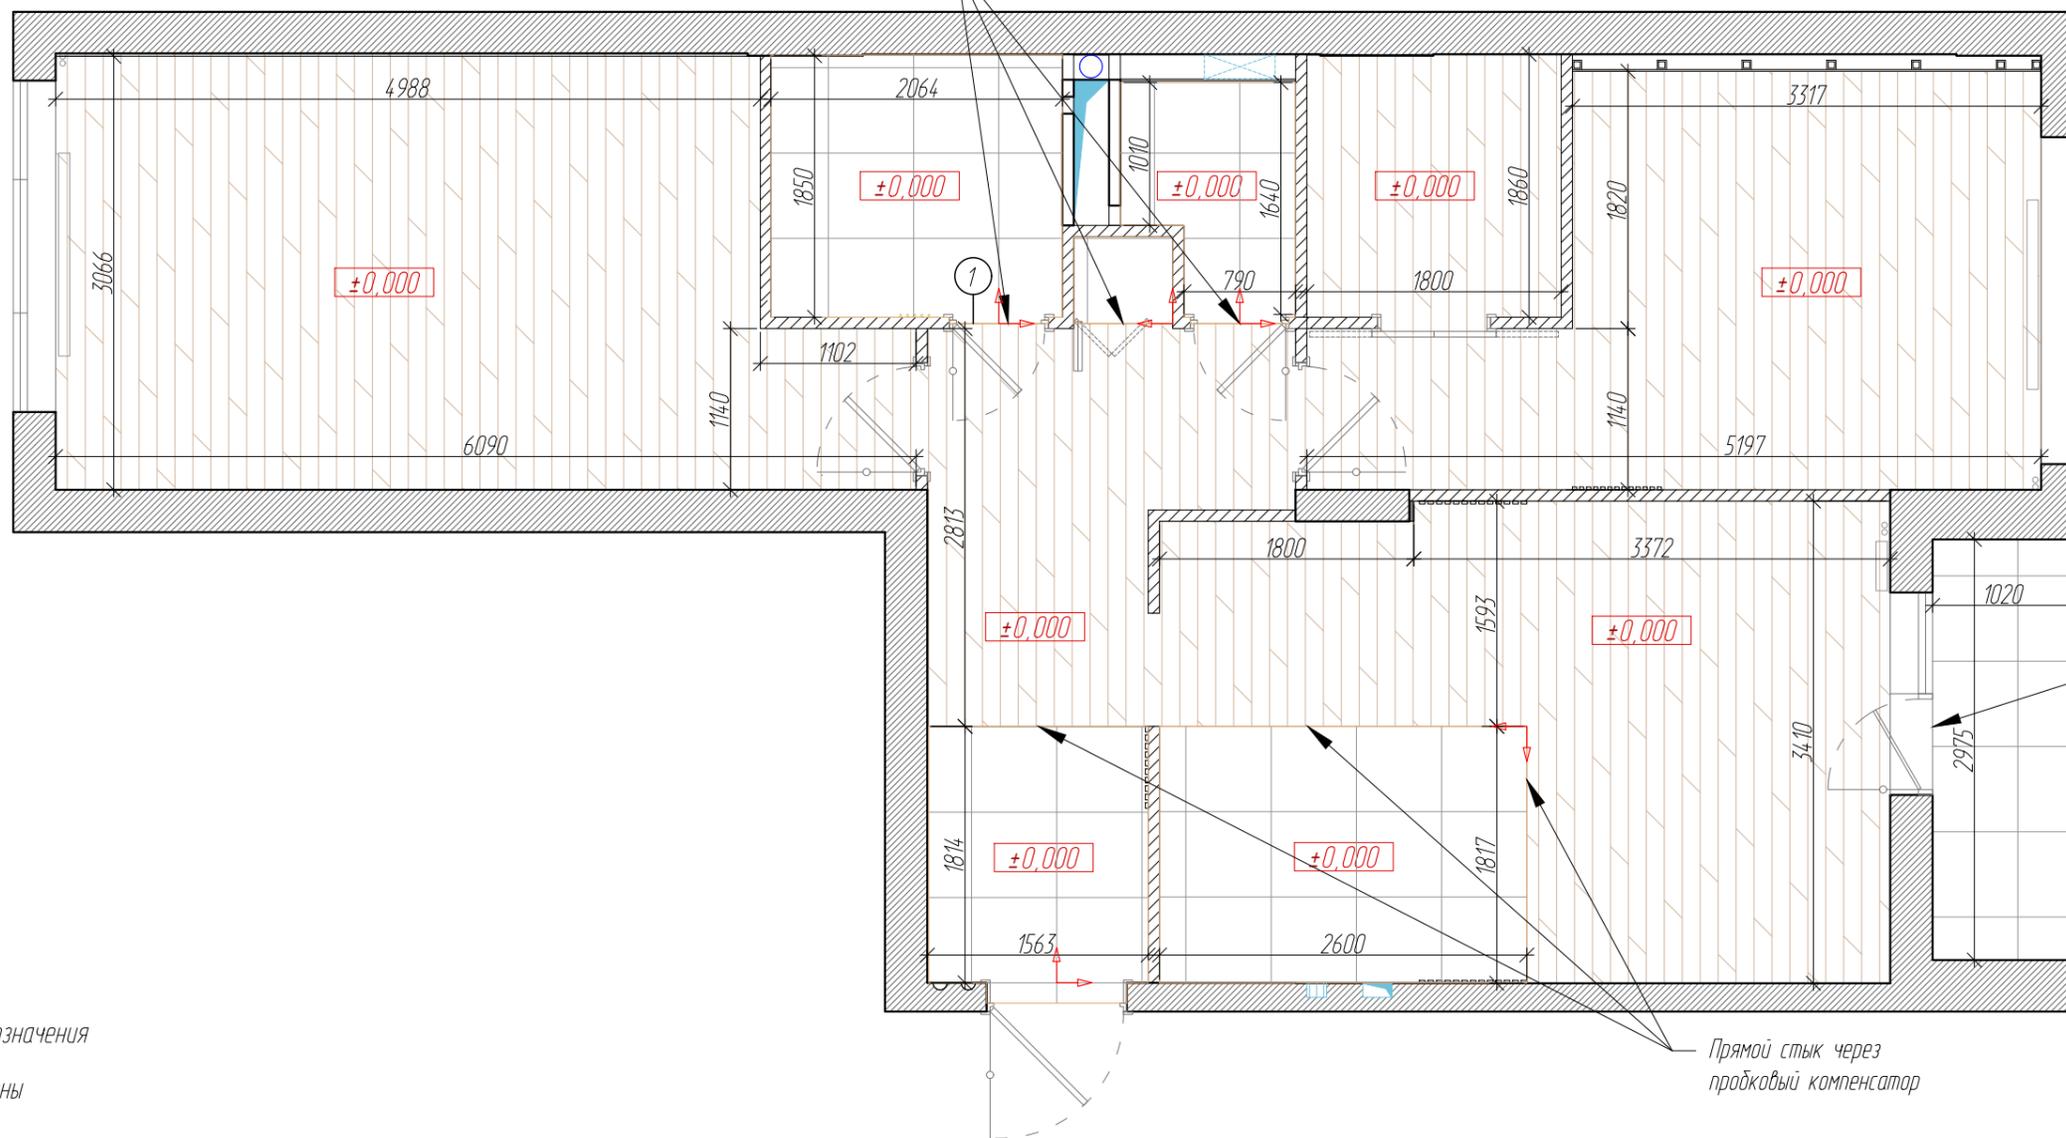

Порожек

Прямой стык через пробковый компенсатор



Условные обозначения

-  Несущие стены
-  Перегородки
-  Ламинат, S=50,74м2
-  Керамогранит KERAMA MARAZZI
Монте Тиберио Лаппатинированный,
600x600x11мм, S=16,81м2, 56 шт


 Направление укладки пола

Примечания:

1. Все размеры уточнить по месту
2. За отметку 0.000 принят уровень чистого пола (верха напольного покрытия)
3. Стыки соединения ламината и керамогранита делать без порожков
4. Стык различных покрытий заполнить пробковым компенсатором
5. При укладке ламината предусмотреть зазоры у стены не меньше 10мм
6. Отметки верха напольного покрытия по всей квартире должны быть выполнены в одном уровне, с учетом выравнивания уровня пола
7. Стык покрытий, попадающих в дверной проем предусмотреть под толщиной дверного проема
8. Количество материалов указано без учета запаса (стандартный запас 10%)

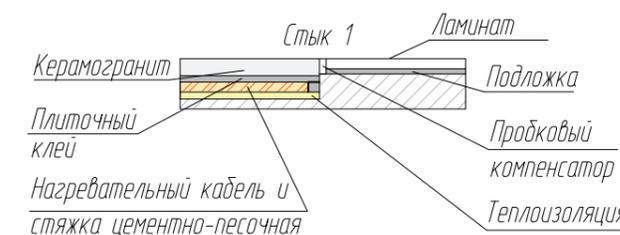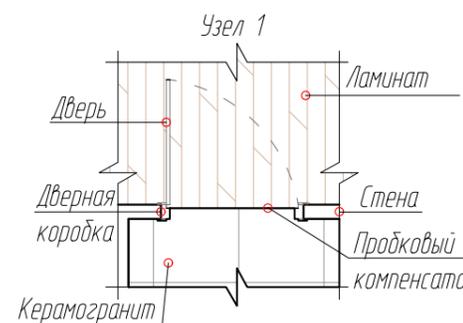


020-20-AP		Дизайн-проект интерьера ЖК Белые ночи		Стадия	Лист	Листов
				РП	12	32
Рук. проекта	Шигайкина Е	Подпись	Дата	Архитектурная студия		
Архитектор	Шигайкина Е			2E design		
План полов с указанием типа напольного покрытия М 1:50				www.design2e.ru +7 968 682 30 22		

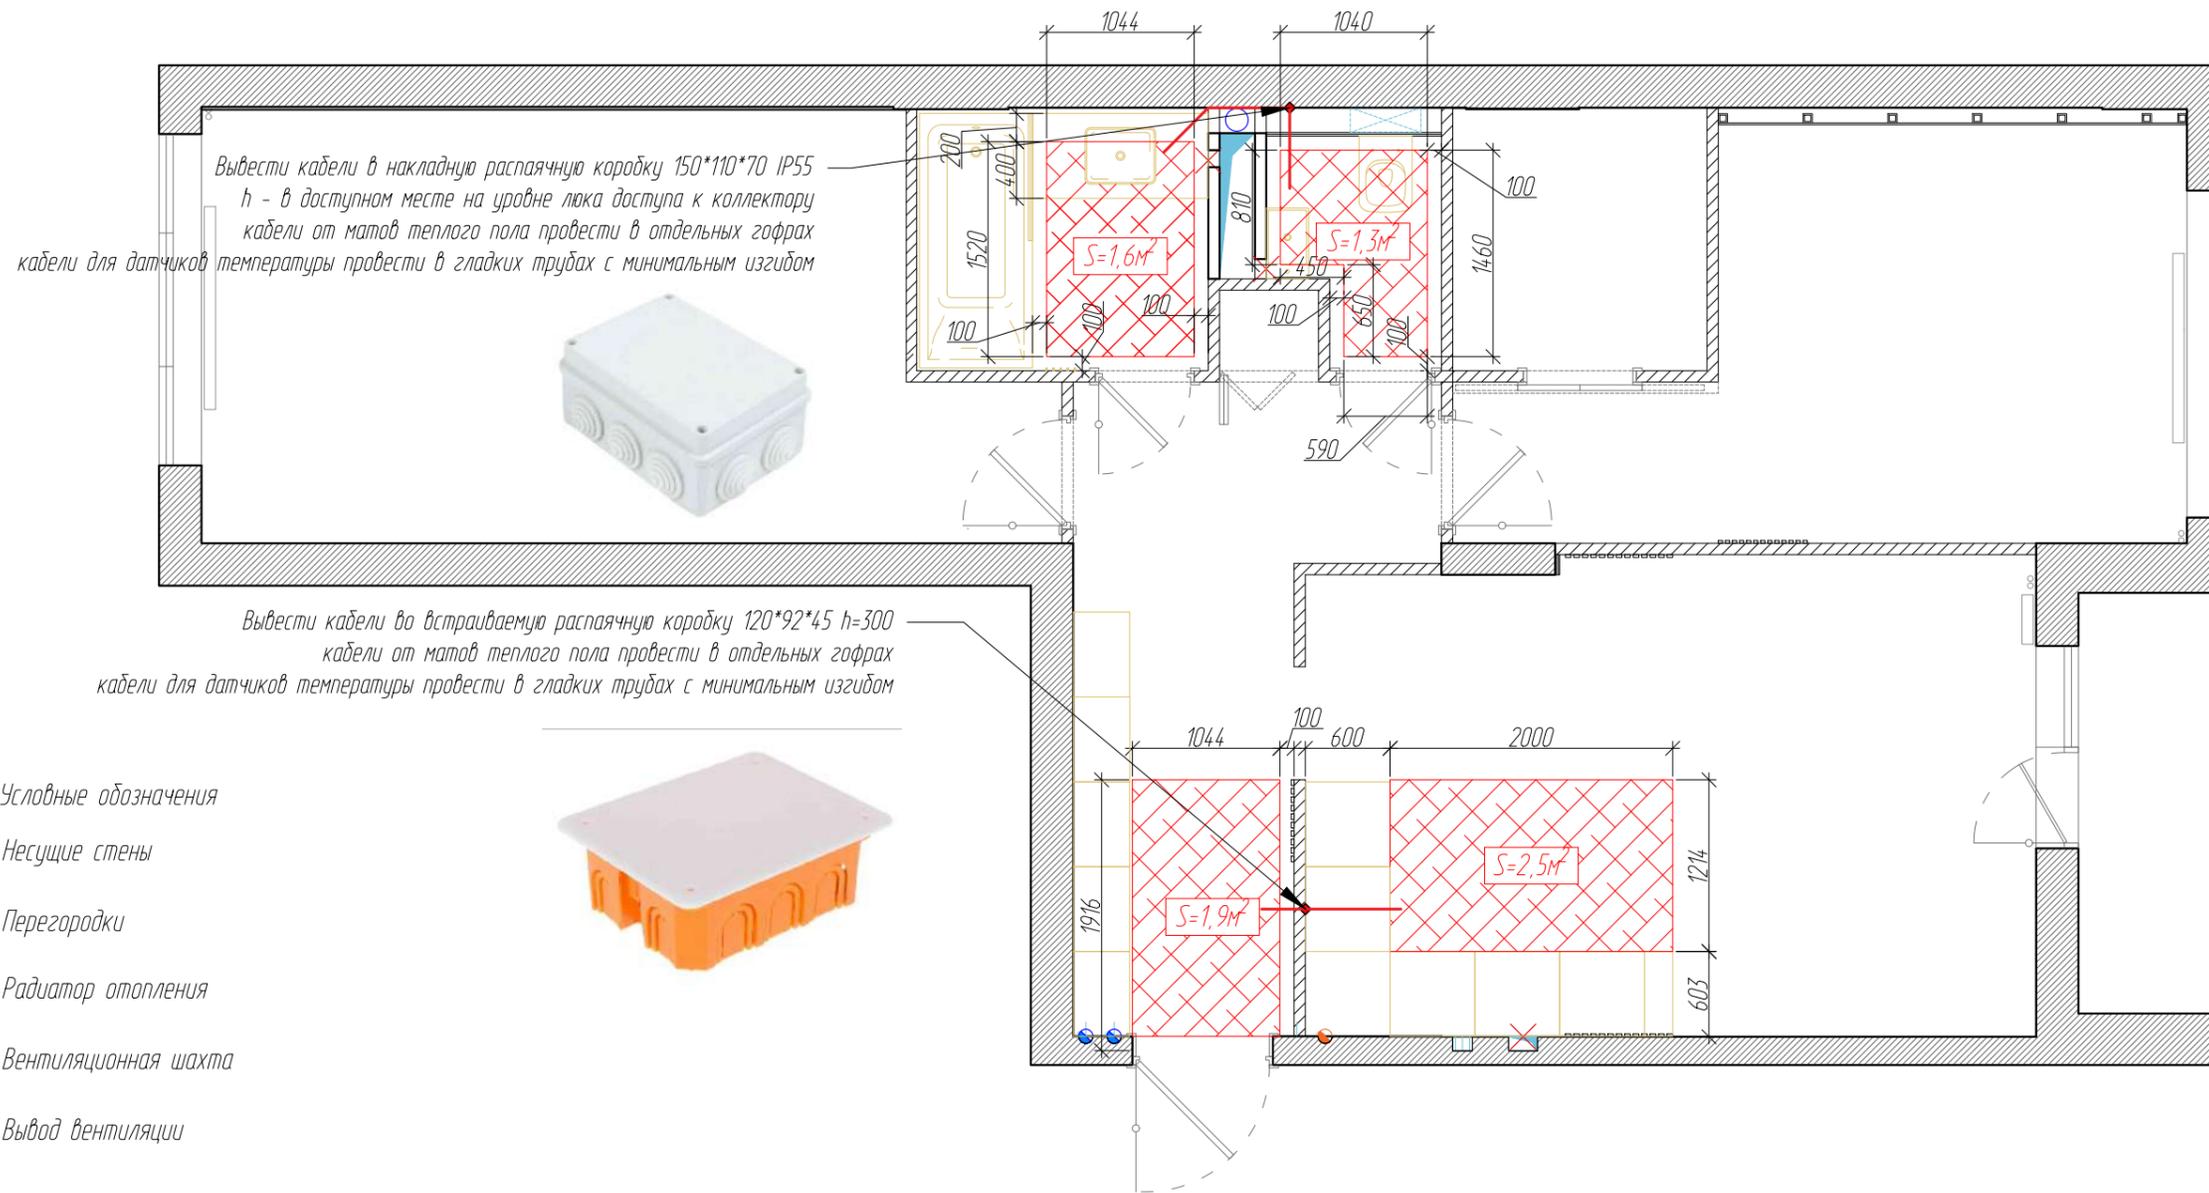

Примечания:

1. Все регуляторы теплого пола находятся на высоте 900мм от уровня чистого пола, кроме указанных отдельно
2. Монтаж теплых полов выполнить перед финишной стяжкой бетонного пола или перед укладкой плитки
3. Размеры уточнить по месту
4. Канал датчика температуры разместить в стяжке пола в гладком кабельном рукаве или кабельной трубе с углами наибольшего радиуса (плавный изгиб)

020-20-AP		Дизайн-проект интерьера ЖК Белые ночи		Стадия	Лист	Листов
				РП	13	32
Рук. проекта	Шигайкина Е	Подпись	Дата	Архитектурная студия 2E design		
Архитектор	Шигайкина Е			www.design2e.ru +7 968 682 30 22		
План размещения теплого пола с привязкой регуляторов М 1:50						

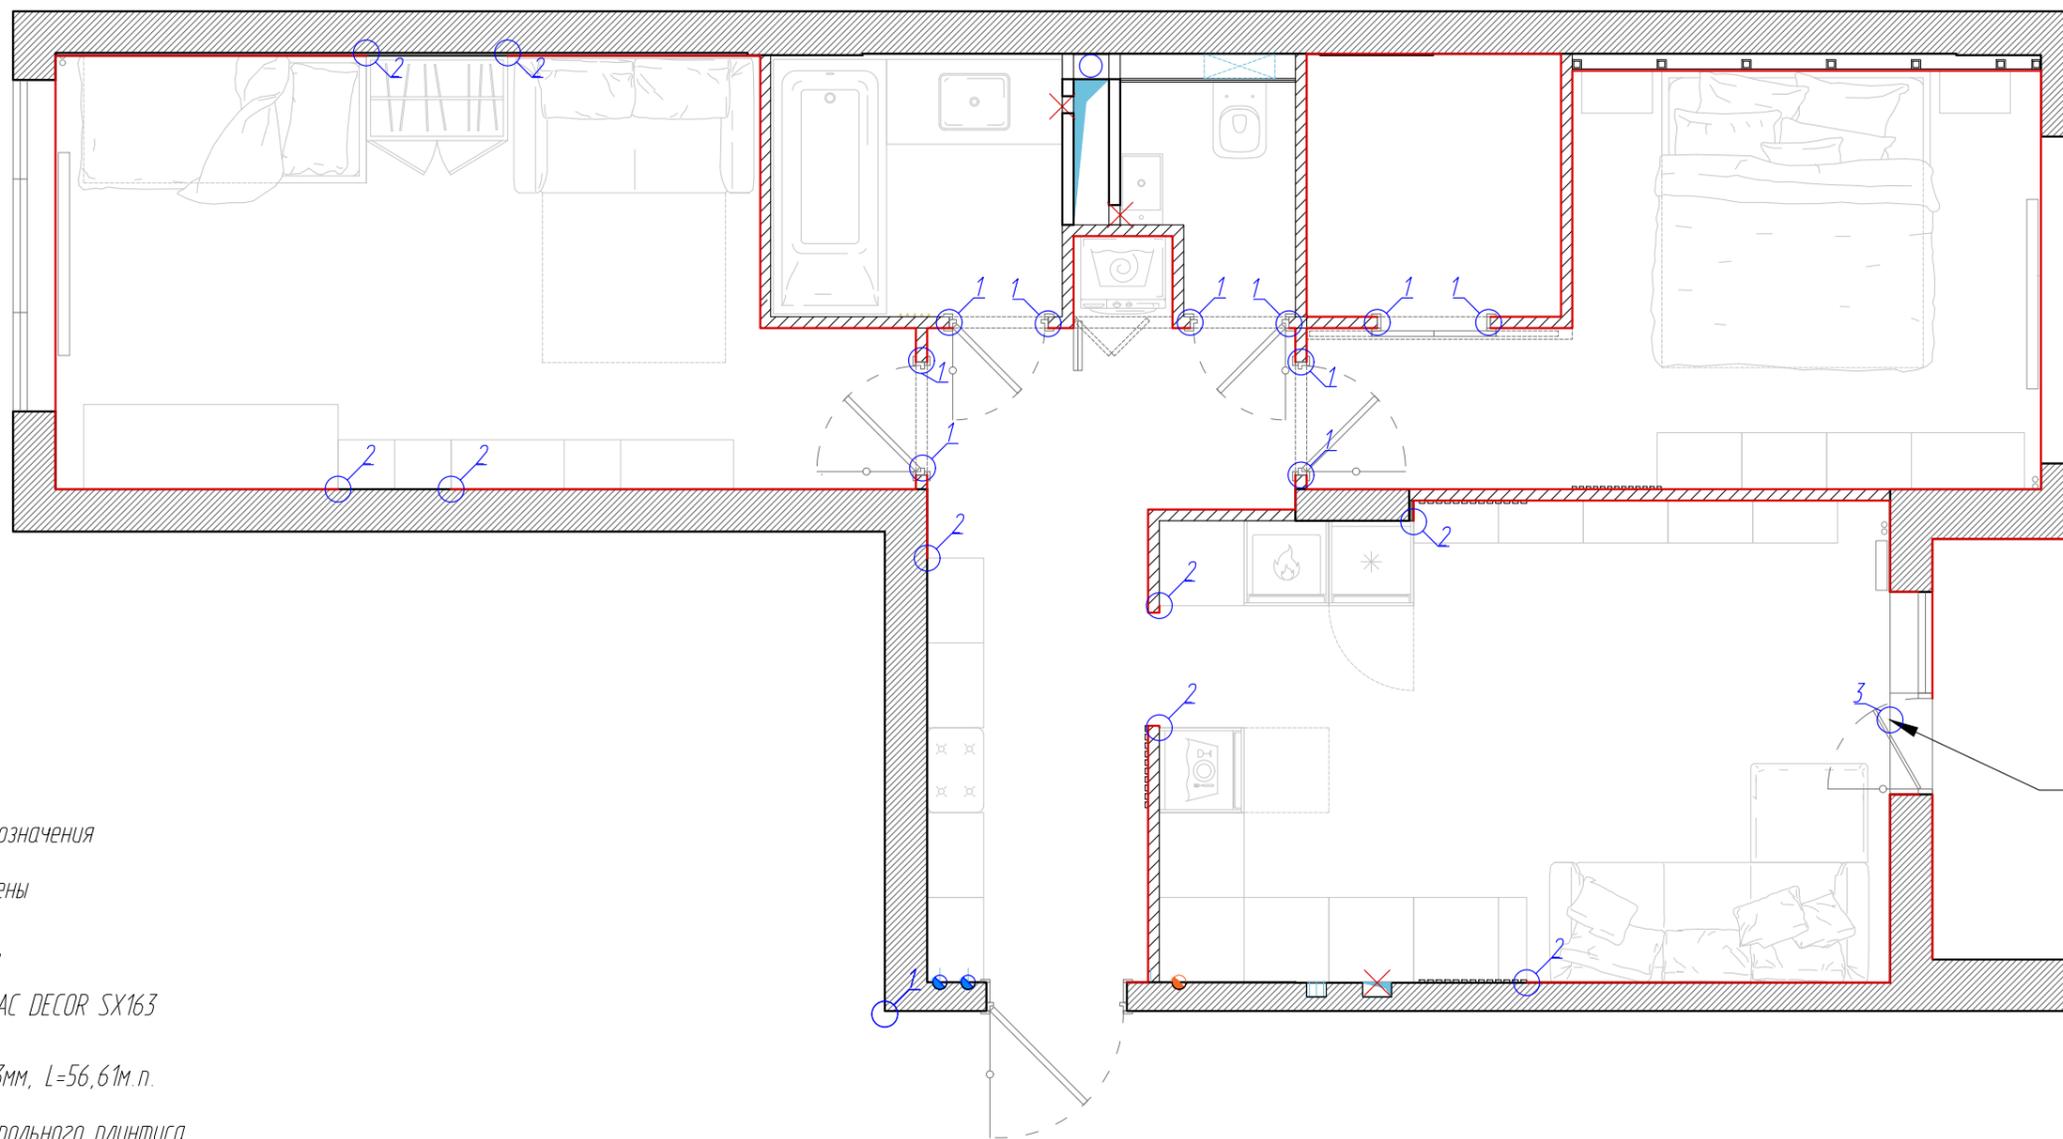


Установку плинтуса уточнить на месте после заливки полов и укладки напольного покрытия

Условные обозначения

-  Несущие стены
-  Перегородки
- Плинтус ORAC DECOR SX163 SQUARE
2000x102x13мм, L=56,61м.п.
-  *сечение напольного плинтуса

102мм

13мм

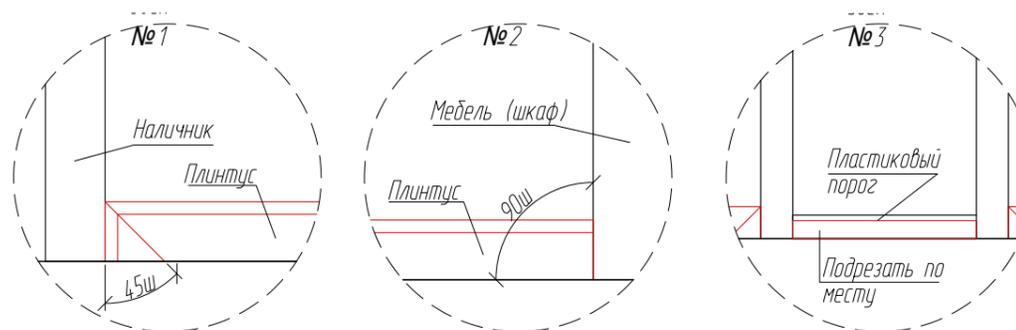

стык плинтусов на внешних и внутренних углах производить под углом 45°


Примечания:

1. Все размеры уточнить по месту
2. За отметку с0,000 принять уровень чистого пола (верха напольного покрытия)
3. Количество материалов указано без учета запаса (стандартный запас - 10%)
4. За кухонной мебелью и встроенными шкафами плинтус не предусматривать
5. Плинтуса окрашивать на месте после установки краскопультom
6. Запил плинтусов на внешних и внутренних углах производить под углом 45°



020-20-AP		Дизайн-проект интерьера ЖК Белые ночи		Стадия	Лист	Листов
				РП	14	32
Рук. проекта	Шигайкина Е	Подпись	Дата	Архитектурная студия 2E design		
Архитектор	Шигайкина Е	План монтажа напольных плинтусов М 1:50		www.design2e.ru +7 968 682 30 22		

 Несущие стены

 Перегородки

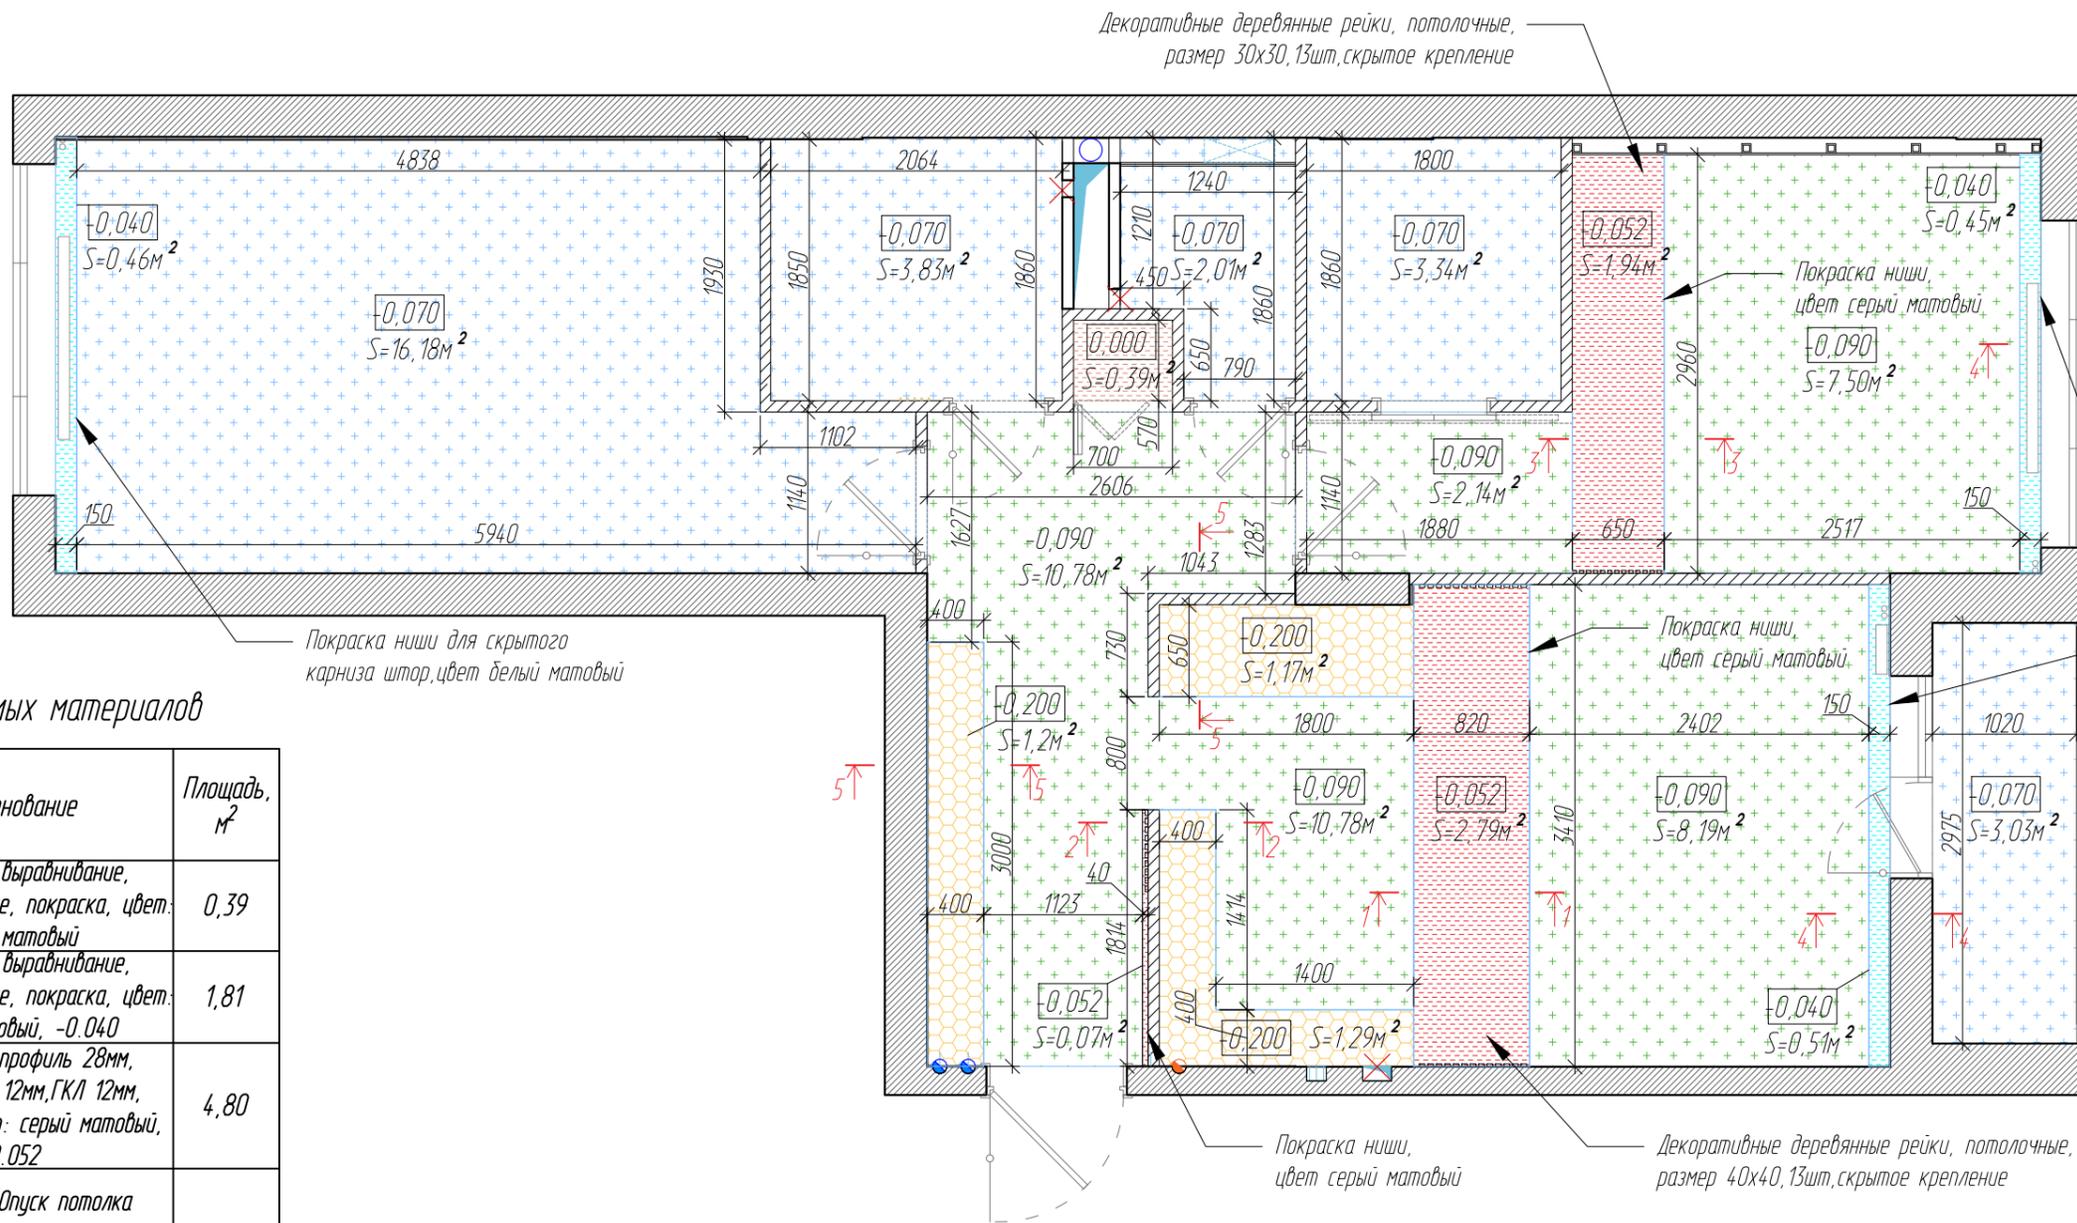


Типы используемых материалов




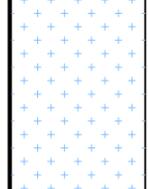
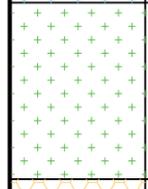
Обозначение на плане	Наименование	Площадь, м ²
	Уровень 1: выравнивание, оштукатуривание, покраска, цвет: серый матовый	0,39
	Уровень 2: выравнивание, оштукатуривание, покраска, цвет: серый матовый, -0.040	1,81
	Уровень 3: профиль 28мм, закл. фанера 12мм, ГКЛ 12мм, покраска, цвет: серый матовый, -0.052	4,80
	Уровень 4: Опуск потолка теневым натяжным потолком с теневым примыканием к стене, цвет: белый матовый -0.070	28,39
	Уровень 5: Опуск потолка теневым натяжным потолком с теневым примыканием к стене, цвет: белый матовый -0.090	28,61
	Уровень 6: Опуск потолка из ГКЛ, цвет: серый матовый, -0.200	3,66

Примечания:

1. За отметку 0,000 принят уровень чистого потолка (существующего)
2. Высоту потолка уточнить по месту после выполнения черновых отделочных работ
3. Размеры являются ориентировочными и требуют уточнения по месту после выполнения черновых отделочных работ
4. Места стыков потолка с мебелью согласовать с изготовителем мебели
5. Высоту уровней потолка отсчитывать от существующей ж/б плиты перекрытия
6. Количество материалов указано без учета запаса (стандартный запас - 10%)
7. Данный лист смотреть совместно с разрезами конструкций потолков
8. Предусмотреть закладные для светильников и встроенной мебели

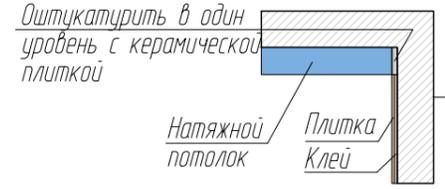


020-20-AP		Дизайн-проект интерьера ЖК Белые ночи		Стадия	Лист	Листов
				РП	15	32
Рук. проекта	Шигапкина Е	Подпись	Дата	Архитектурная студия 2E design		
Архитектор	Шигапкина Е	План потолков с указанием типов используемых материалов М 1:50		www.design2e.ru +7 968 682 30 22		

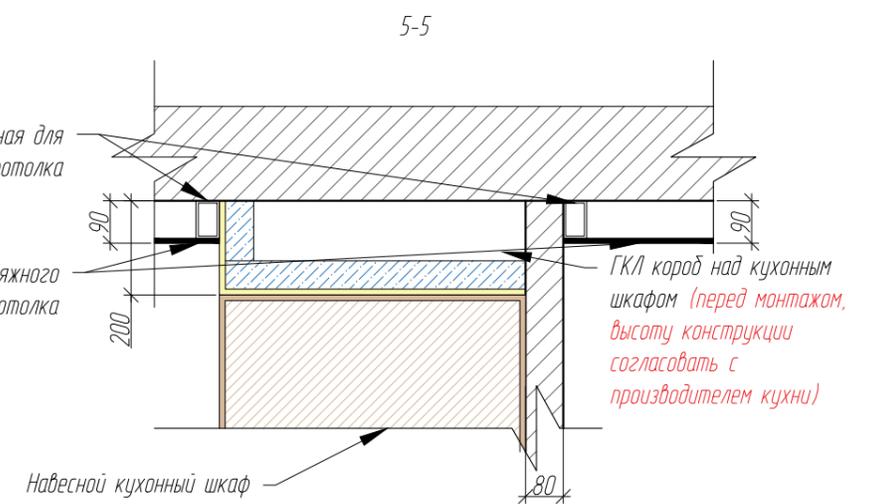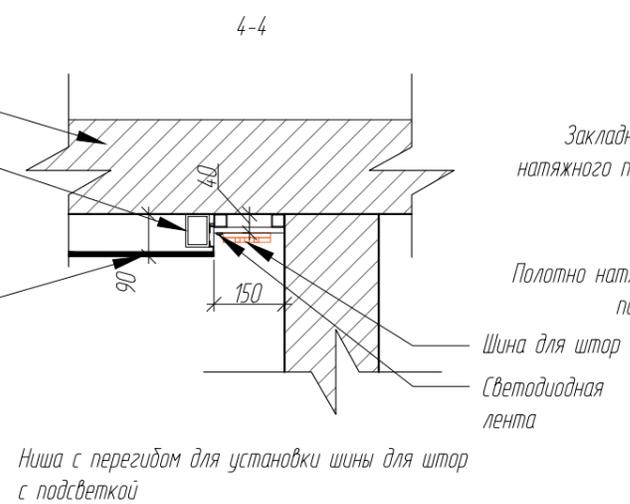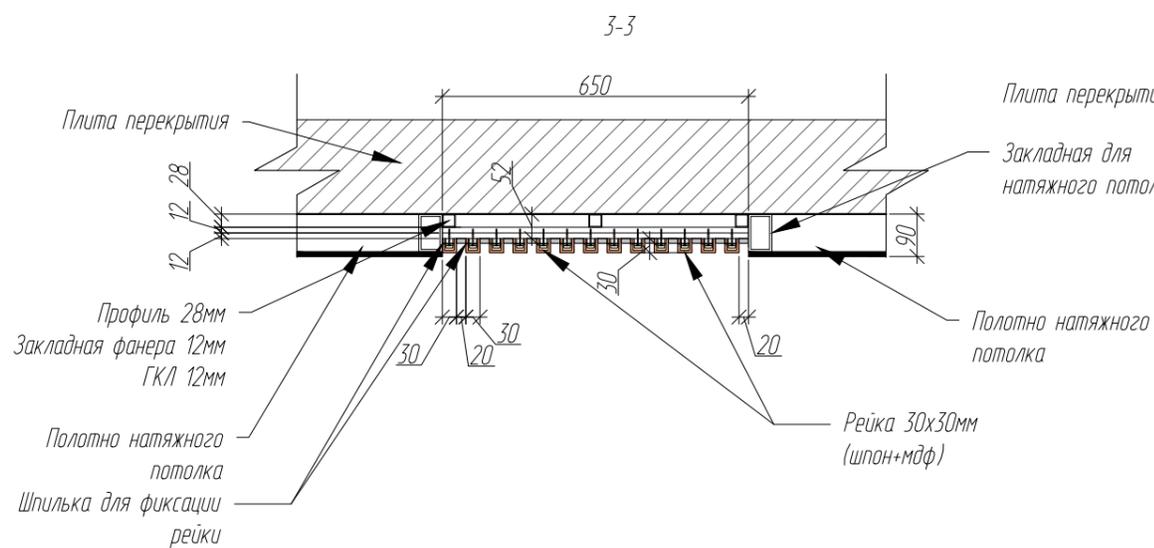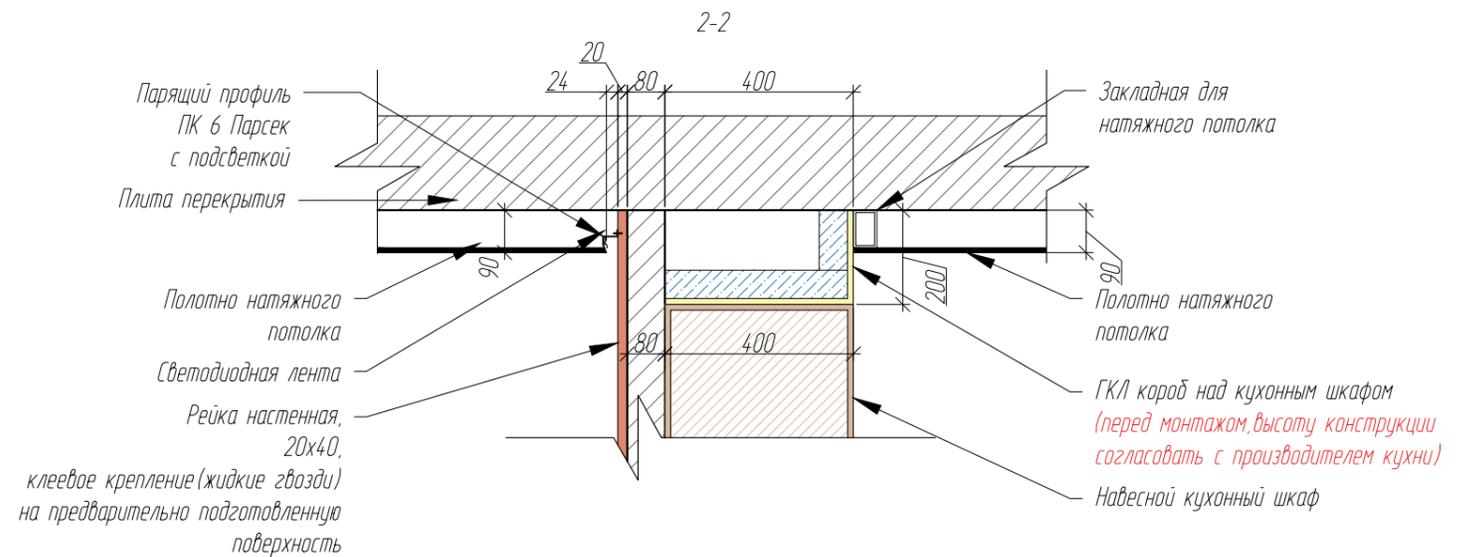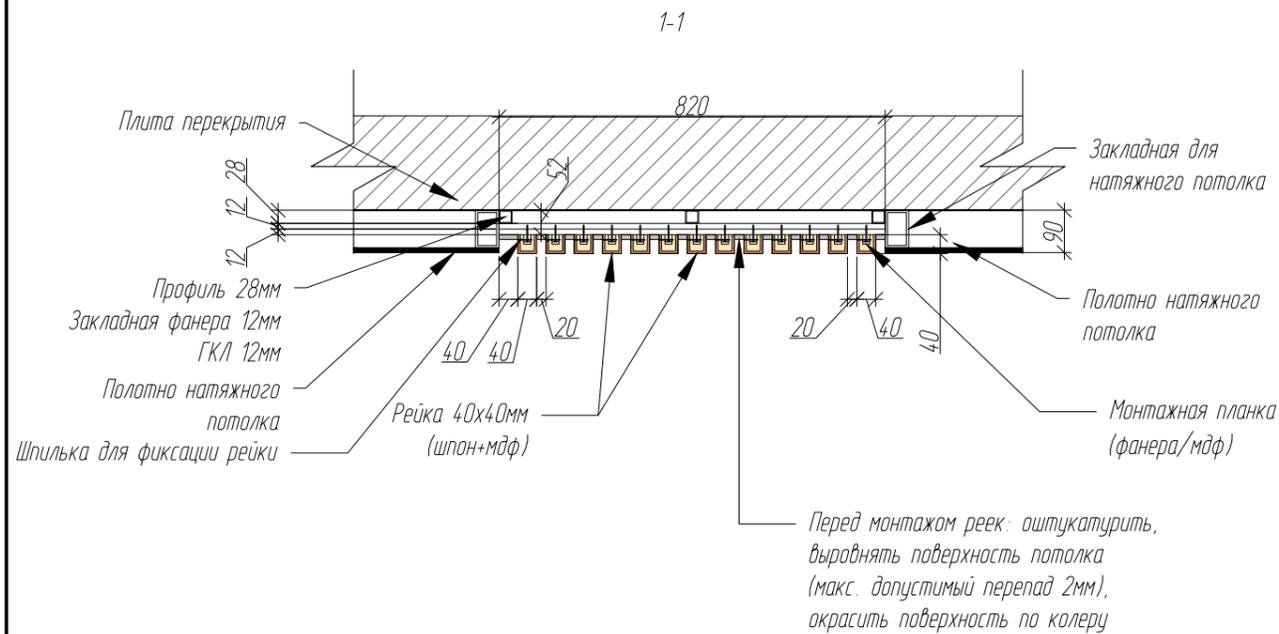

Примечания:

1. За отметку 0,000 принят уровень чистого потолка (существующего)
2. Высоту потолка уточнить по месту после выполнения черновых отделочных работ
3. Размеры являются ориентировочными и требуют уточнения по месту после выполнения черновых отделочных работ
4. Места стыков потолка с мебелью согласовать с изготовителем мебели
5. Высоту уровней потолка отсчитывать от существующей ж/б плиты перекрытия
6. Количество материалов указано без учета запаса (стандартный запас - 10%)
7. Данный лист смотреть совместно с разрезами конструкций потолков
8. Предусмотреть закладные для светильников и встроенной мебели

020-20-AP		Дизайн-проект интерьера ЖК Белые ночи		Стадия	Лист	Листов
				РП	16	32
Рук. проекта	Шигайкина Е	Подпись	Дата	Архитектурная студия 2E design		
Архитектор	Шигайкина Е	Разрезы конструкций потолков М 1:15		www.design2e.ru +7 968 682 30 22		

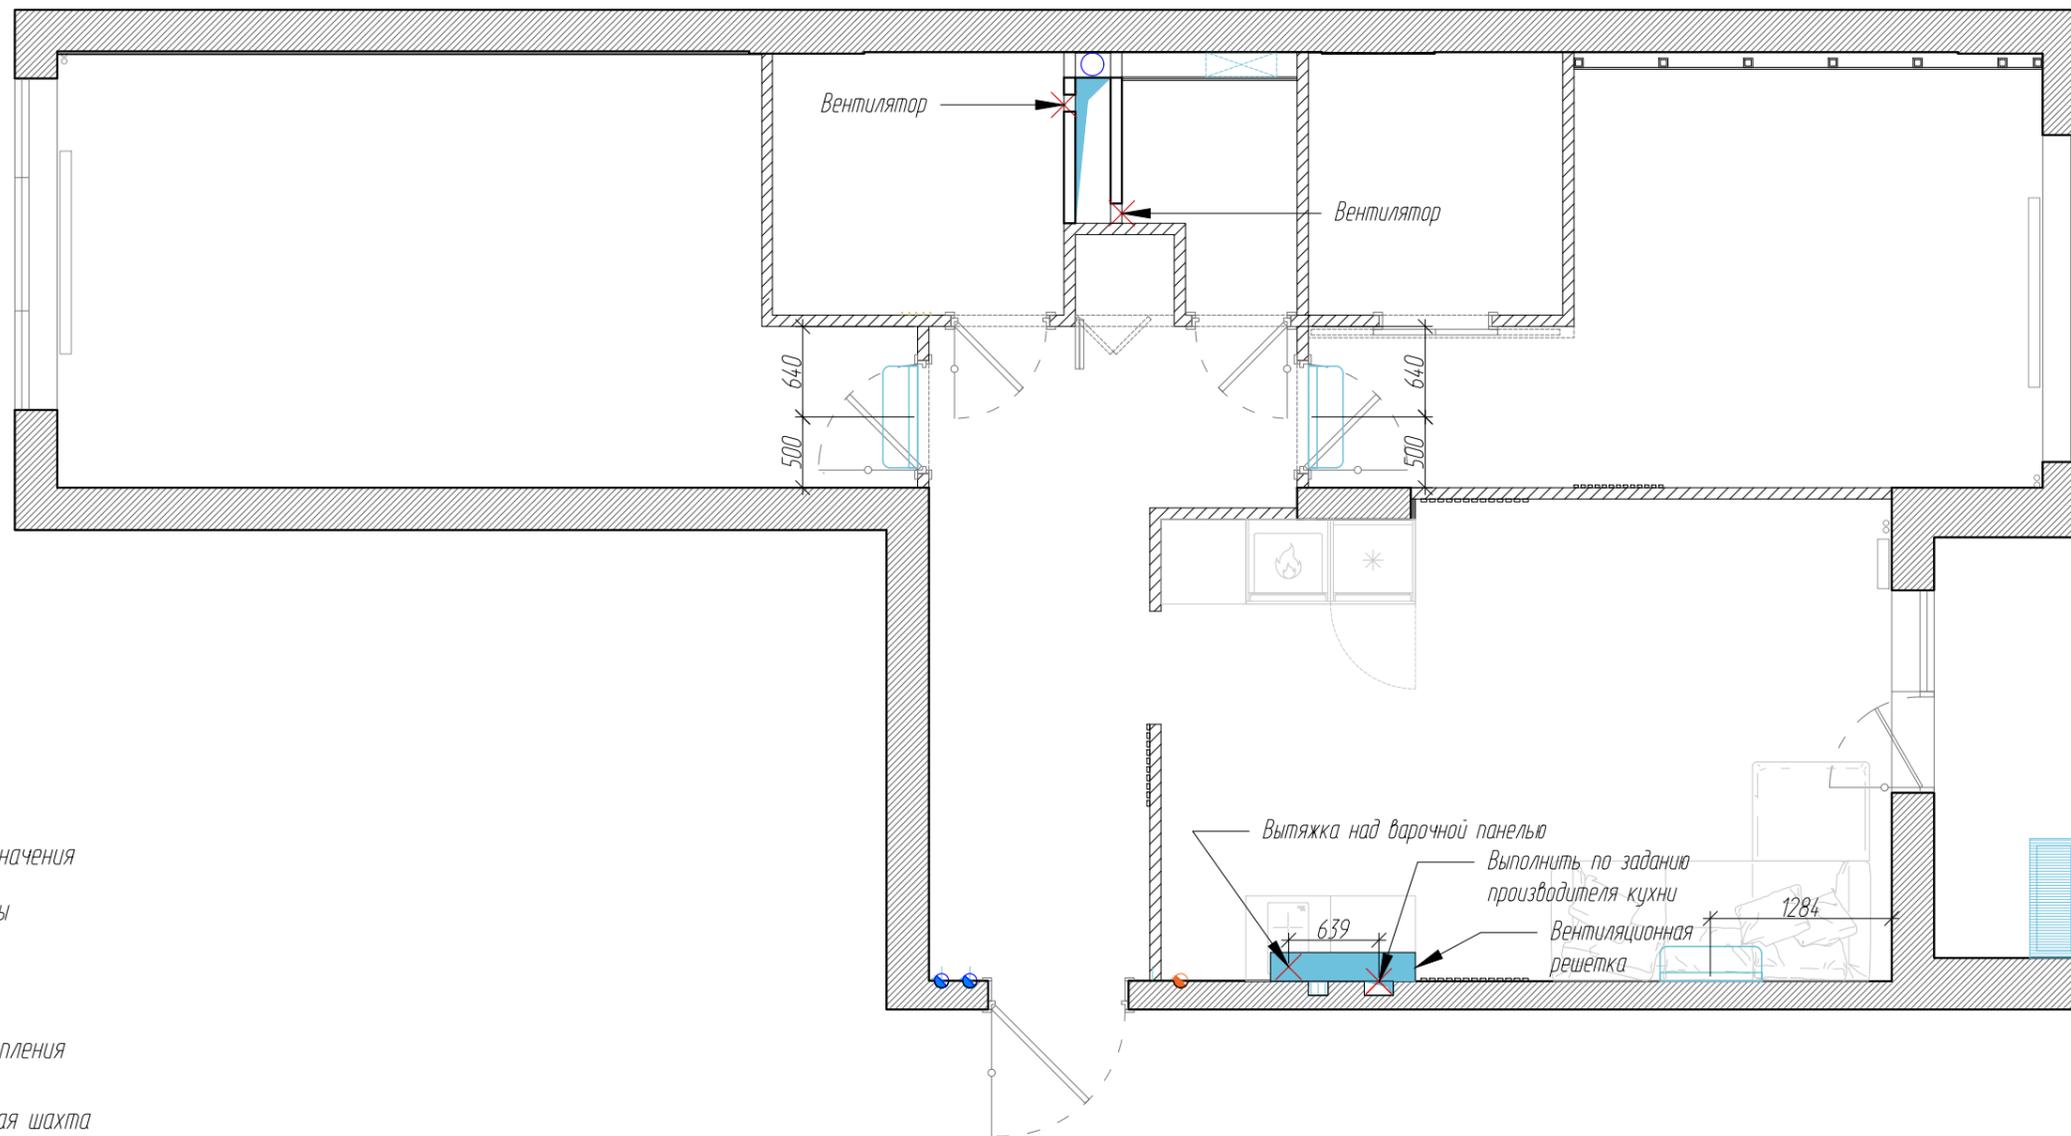


- Условные обозначения
-  Несущие стены
 -  Перегородки
 -  Радиатор отопления
 -  Вентиляционная шахта
 -  Вывод вентиляции
 -  Стояк канализации
 -  Трубы ГВС и ХВС
 -  Вводной электрокабель
 -  Кондиционер

Примечания:

1. Все размеры уточнить по месту
2. Трубы для вытяжки проводить над подвесным потолком
3. Размер и форму вентиляционного отверстия подобрать под установочные отверстия вентилятора
4. Вывод дренажного шланга от кондиционера определить по месту
5. Точное место вывода воздуховода для кухонной вытяжки определить после согласования с производителем кухни
6. Расположение выводов для кондиционеров уточнить у специалистов
7. Установить обратный клапан внутри вентканала

020-20-AP		Дизайн-проект интерьера ЖК Белые ночи		Стадия	Лист	Листов
				РП	17	32
Рук. проекта	Шигайкина Е	Подпись	Дата	План прокладки вентиляционных труб Расположение кондиционеров М 1:50		Архитектурная студия www.design2e.ru +7 968 682 30 22
Архитектор	Шигайкина Е					

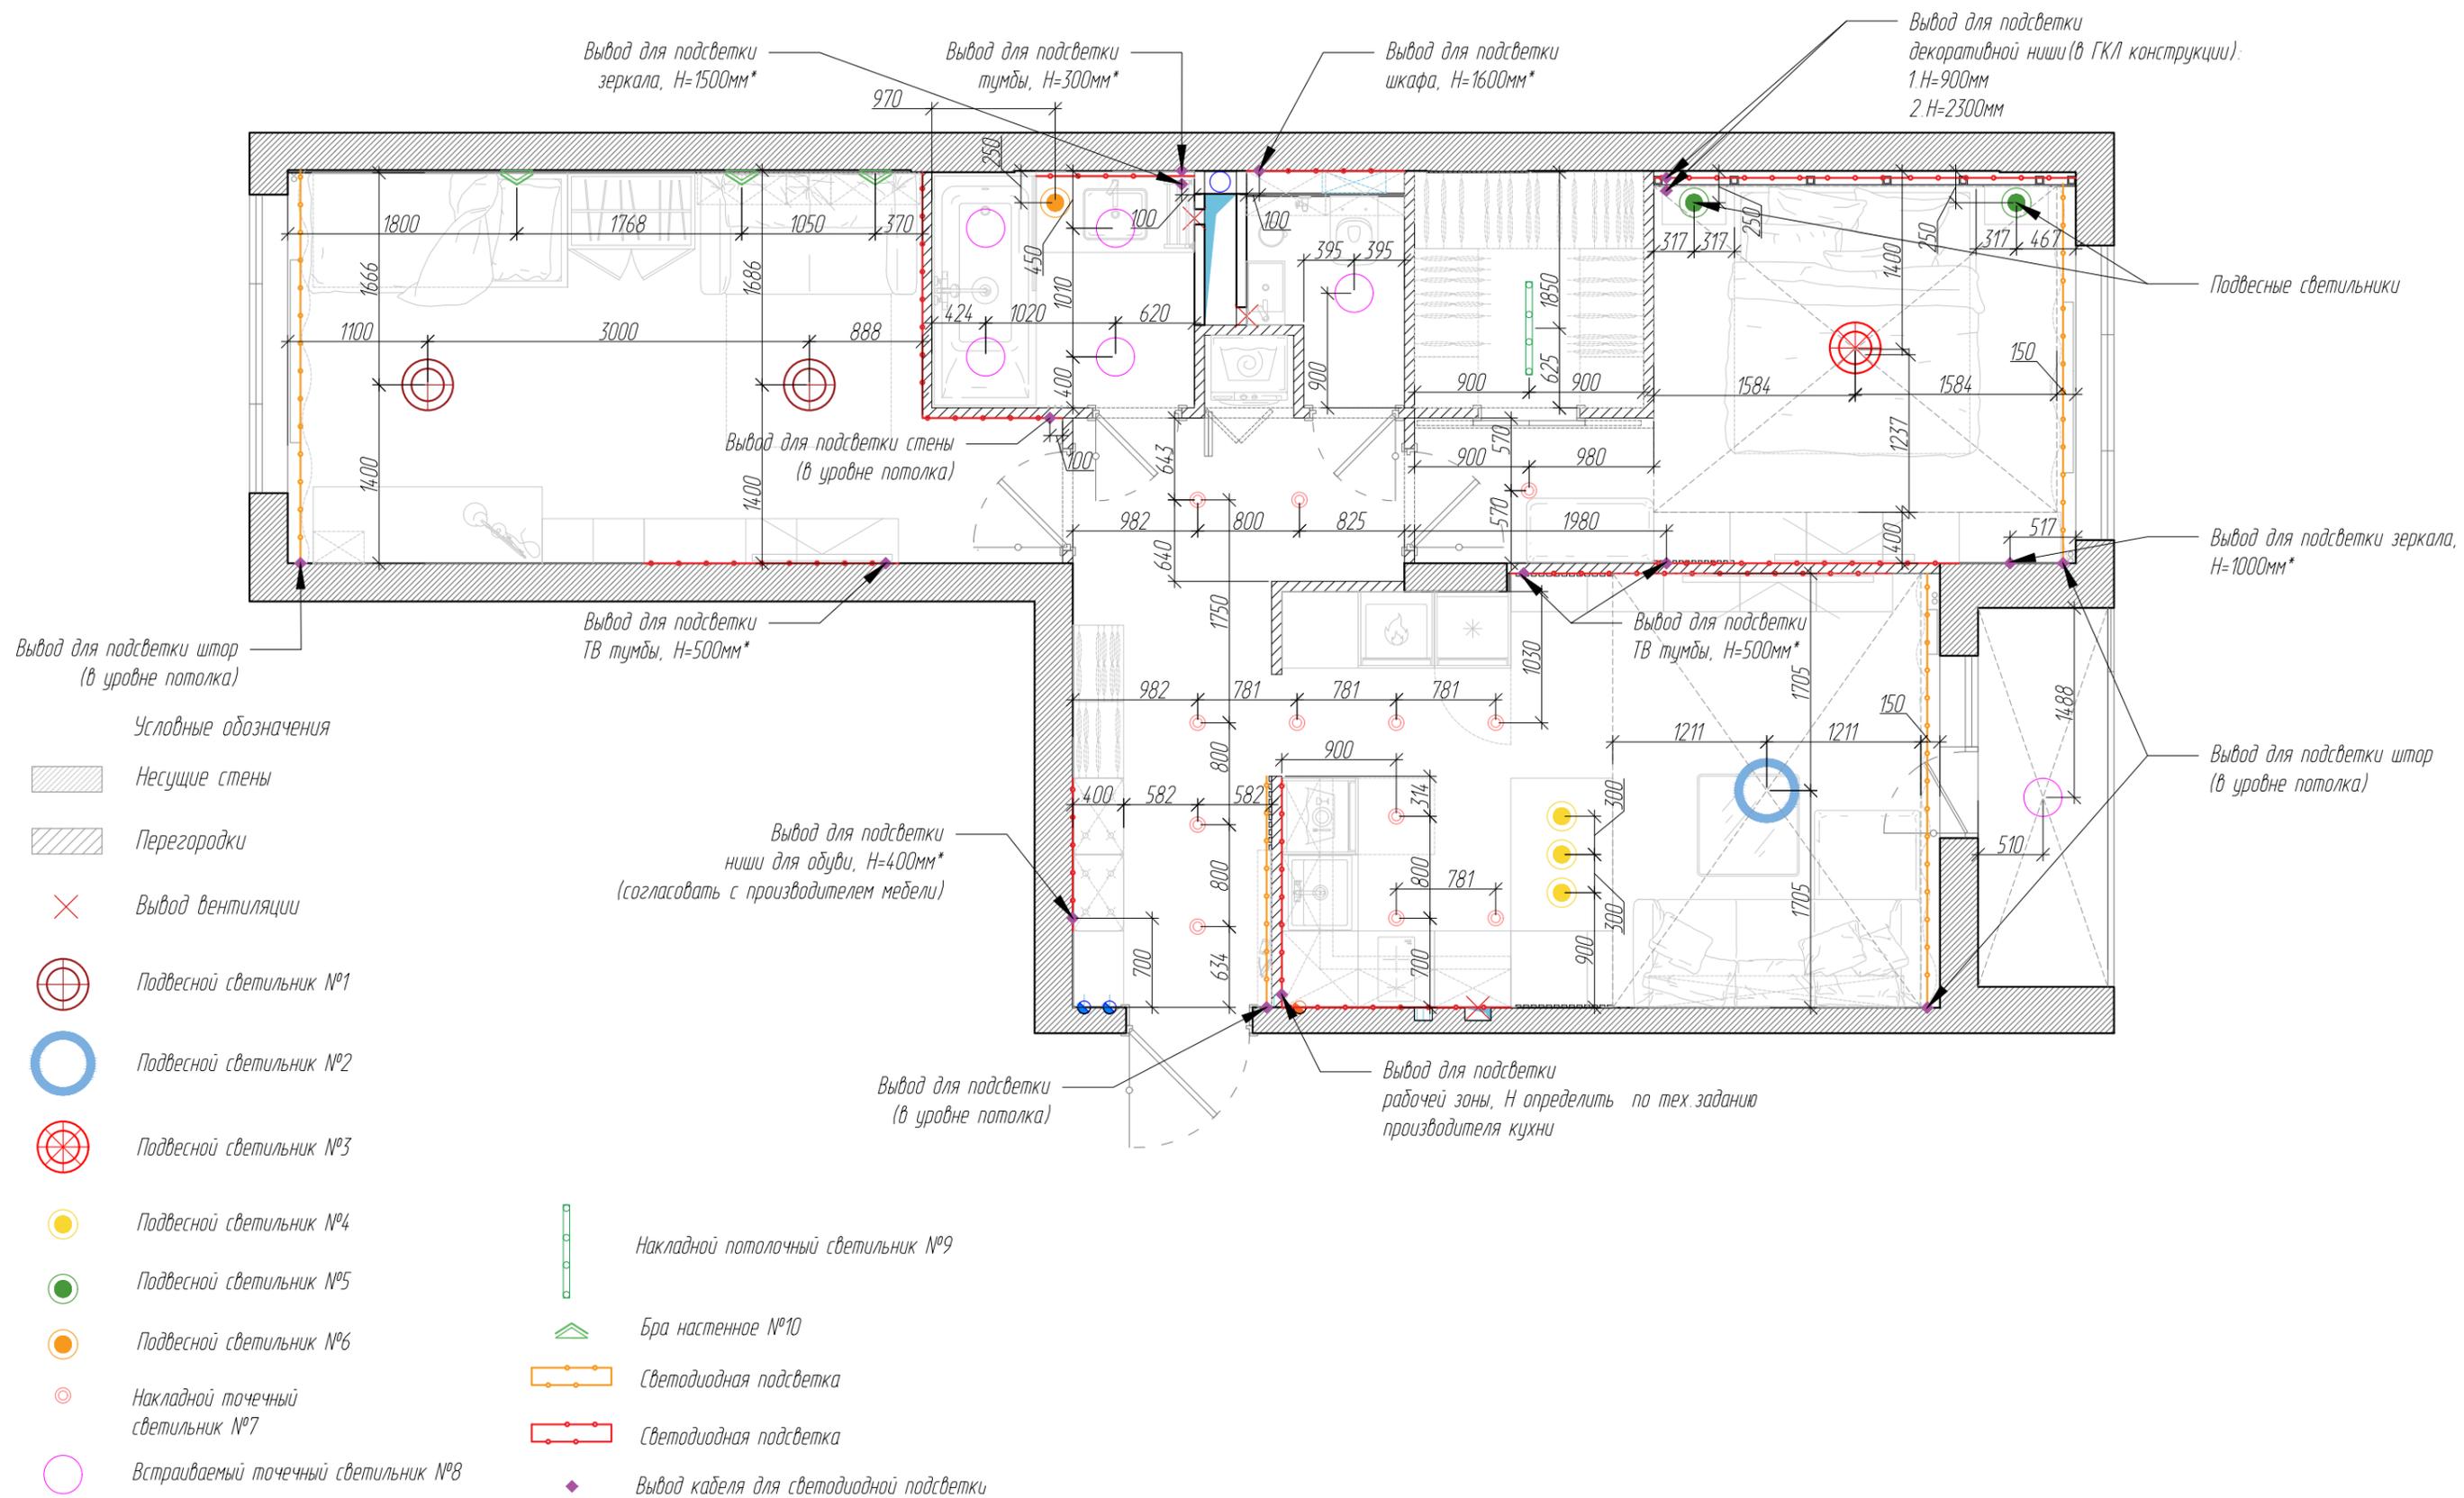


Примечания:

1. Все размеры уточнить по месту
 2. Данные размеры являются ориентировочными и требуют уточнения по месту, после проведения черновых работ.
 3. Подсветку для подвесного кухонного шкафа выполнить в соответствии с техническим заданием производителя кухни
 4. Блоки питания светодиодного освещения установить в электрощите (согласовать с электриком)
 5. Данный лист смотреть совместно с планом расположения выключателей, планом потолочных конструкций, развертками стен
 6. Разметить места расположения потолочных светильников и согласовать с заказчиком
- * Все размеры уточнить по техническому заданию производителя мебели

020-20-AP		Дизайн-проект интерьера ЖК Белые ночи		Стадия	Лист	Листов
				РП	18	32
Рук. проекта	Шигайкина Е	Подпись	Дата	Архитектурная студия 2E design		
Архитектор	Шигайкина Е			www.design2e.ru +7 968 682 30 22		

План размещения и привязки светильников
М 1:50

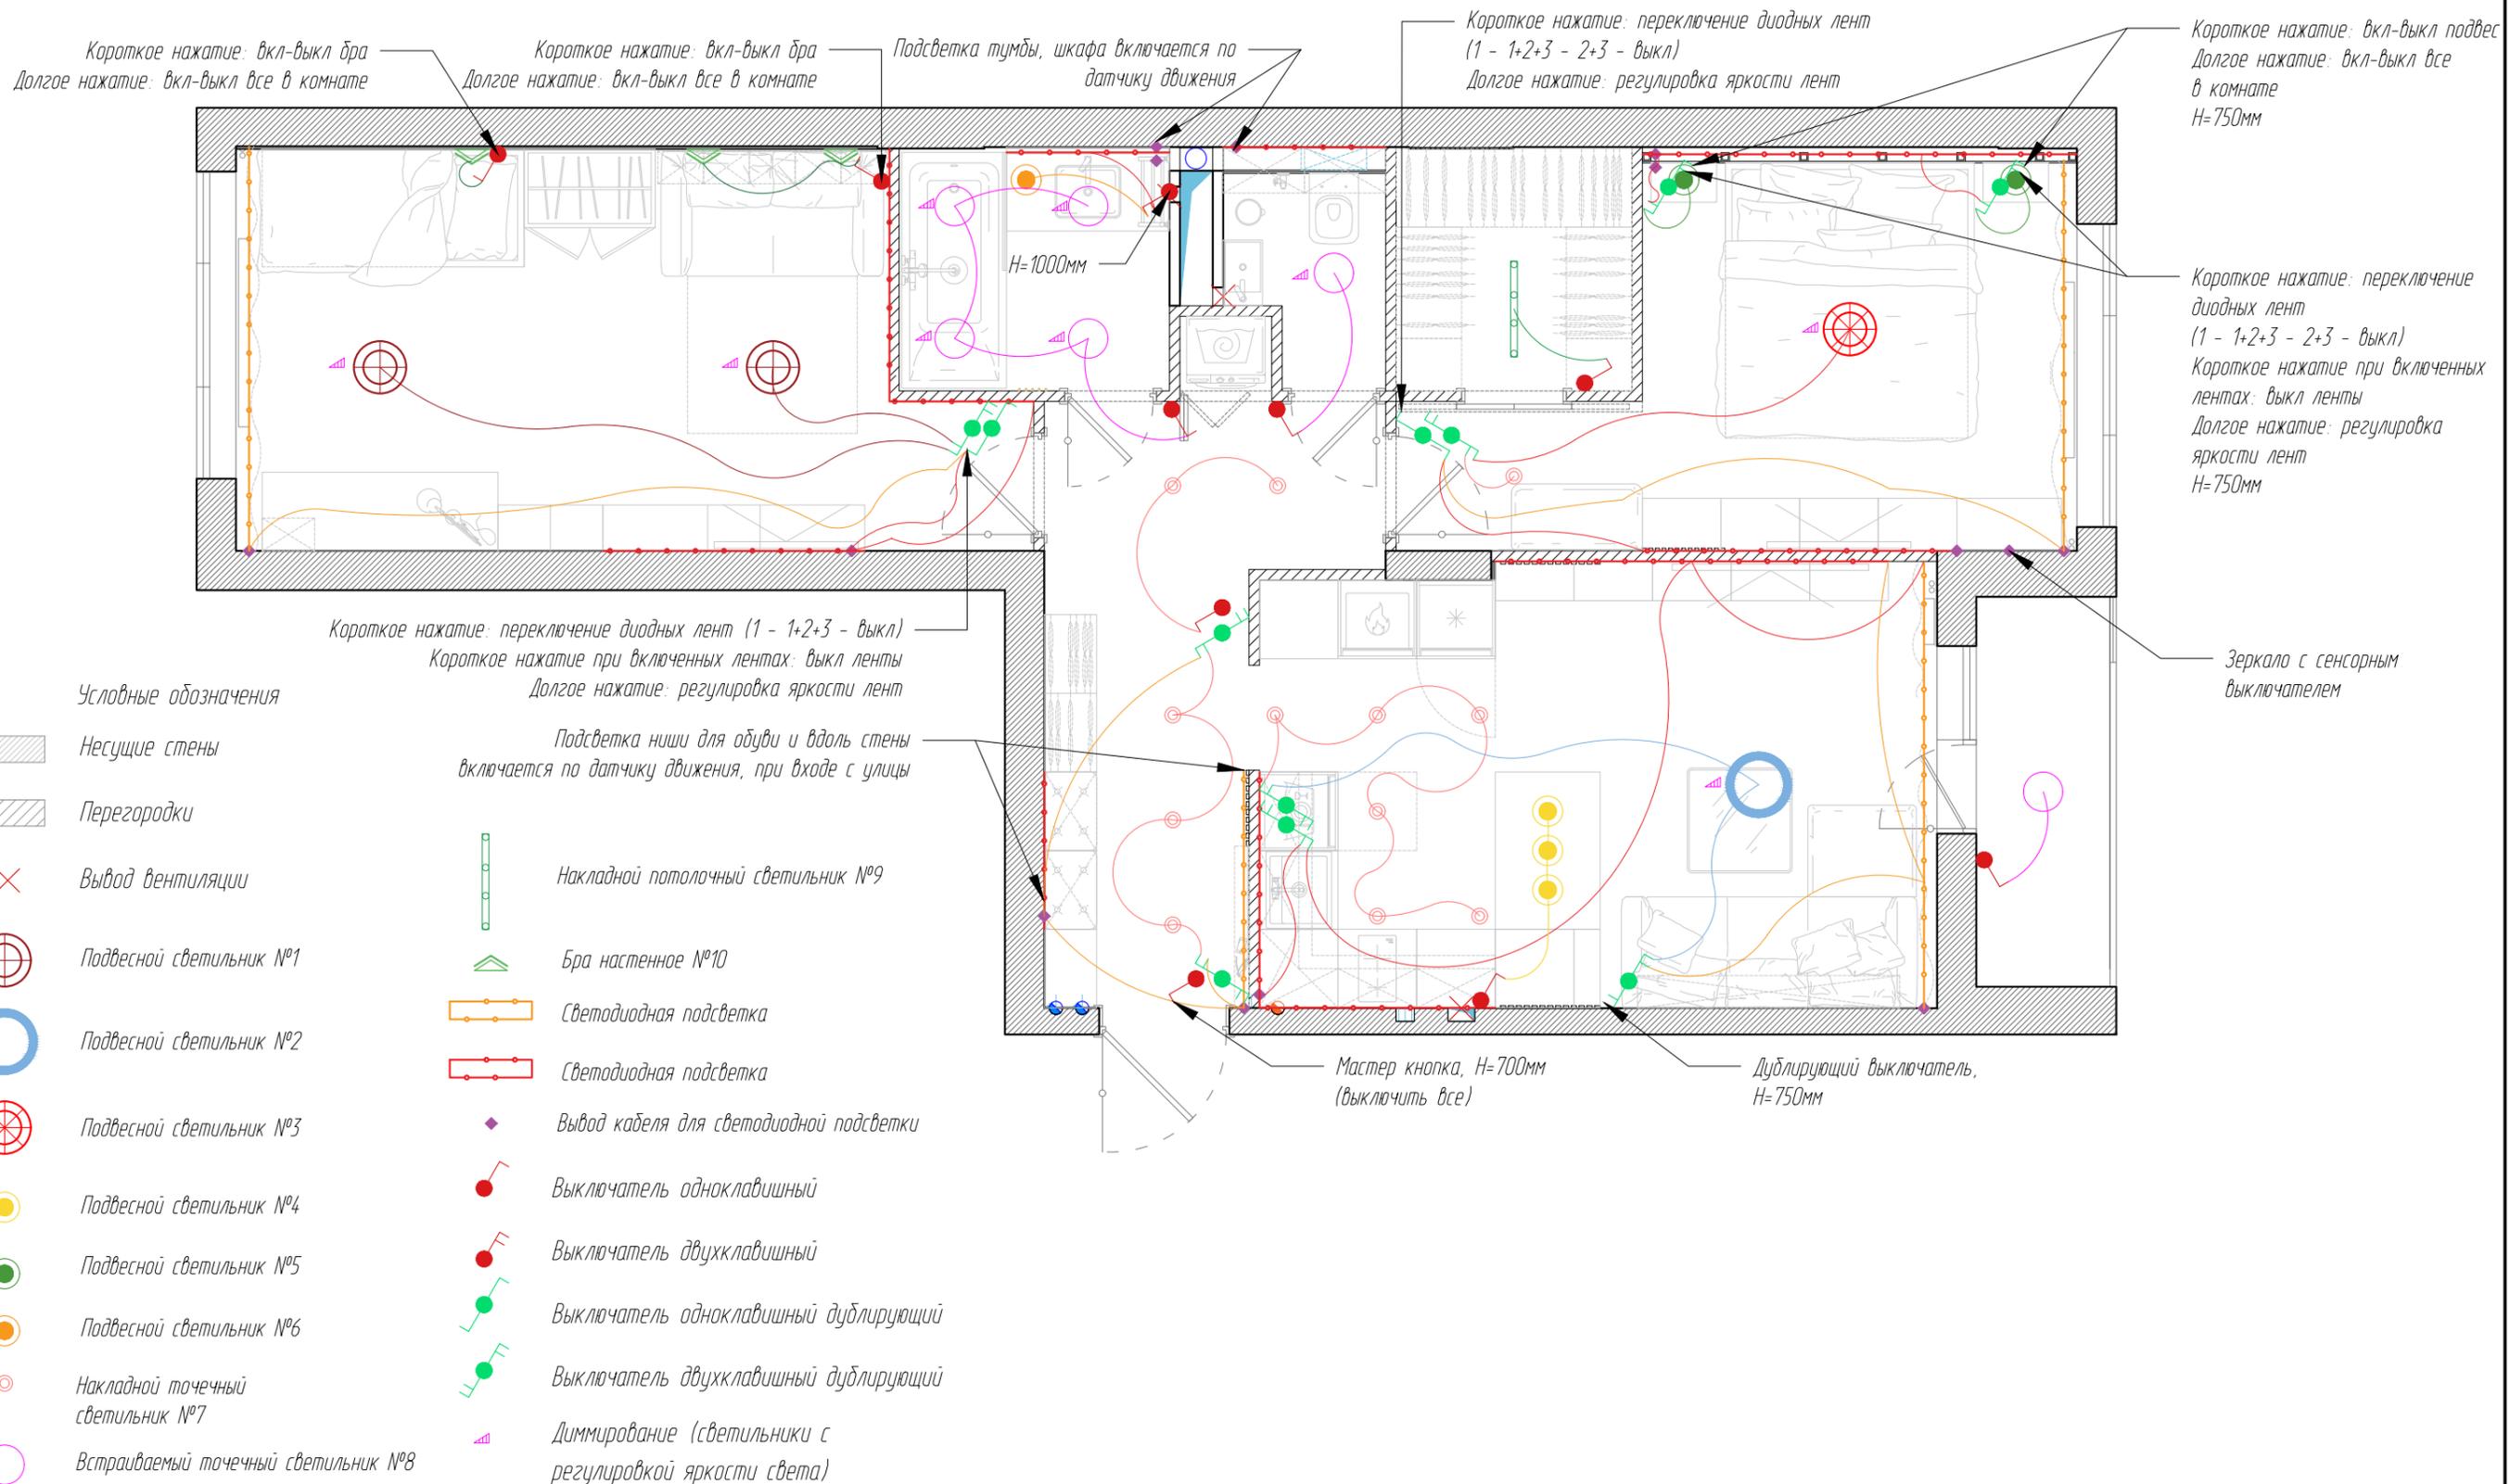

Условные обозначения


- Несущие стены
- Перегородки
- Вывод вентиляции
- Подвесной светильник №1
- Подвесной светильник №2
- Подвесной светильник №3
- Подвесной светильник №4
- Подвесной светильник №5
- Подвесной светильник №6
- Накладной точечный светильник №7
- Встраиваемый точечный светильник №8

- Накладной потолочный светильник №9
- Бра настенное №10
- Светодиодная подсветка
- Светодиодная подсветка
- Вывод кабеля для светодиодной подсветки
- Выключатель одноклавишный
- Выключатель двухклавишный
- Выключатель одноклавишный дублирующий
- Выключатель двухклавишный дублирующий
- Диммирование (светильники с регулировкой яркости света)

Примечания:

1. Все размеры уточнить по месту
2. Подводки выполнить скрытно
3. Подсветку для подвешенного кухонного шкафа выполнить в соответствии с техническим заданием производителя кухни
4. Данный лист смотреть совместно с планом расположения выключателей, планом потолочных конструкций, развертками стен; смотреть проект электрооборудования
5. Все выключатели находятся на высоте 900мм от ур. ч.п., кроме указанных отдельно
6. Розетки и выключатели устанавливать блоками
7. При установке розеток и выключателей в зоне облицовки плиткой предусмотреть установку подрозетников заподлицо с плиткой


020-20-AP		Дизайн-проект интерьера ЖК Белые ночи		Стадия	Лист	Листов
				РП	19	32
Рук. проекта	Шигайкина Е	Подпись	Дата	Архитектурная студия		
Архитектор	Шигайкина Е	План выключателей с указанием групп светильников М 1:50		2E design		
				www.design2e.ru +7 968 682 30 22		

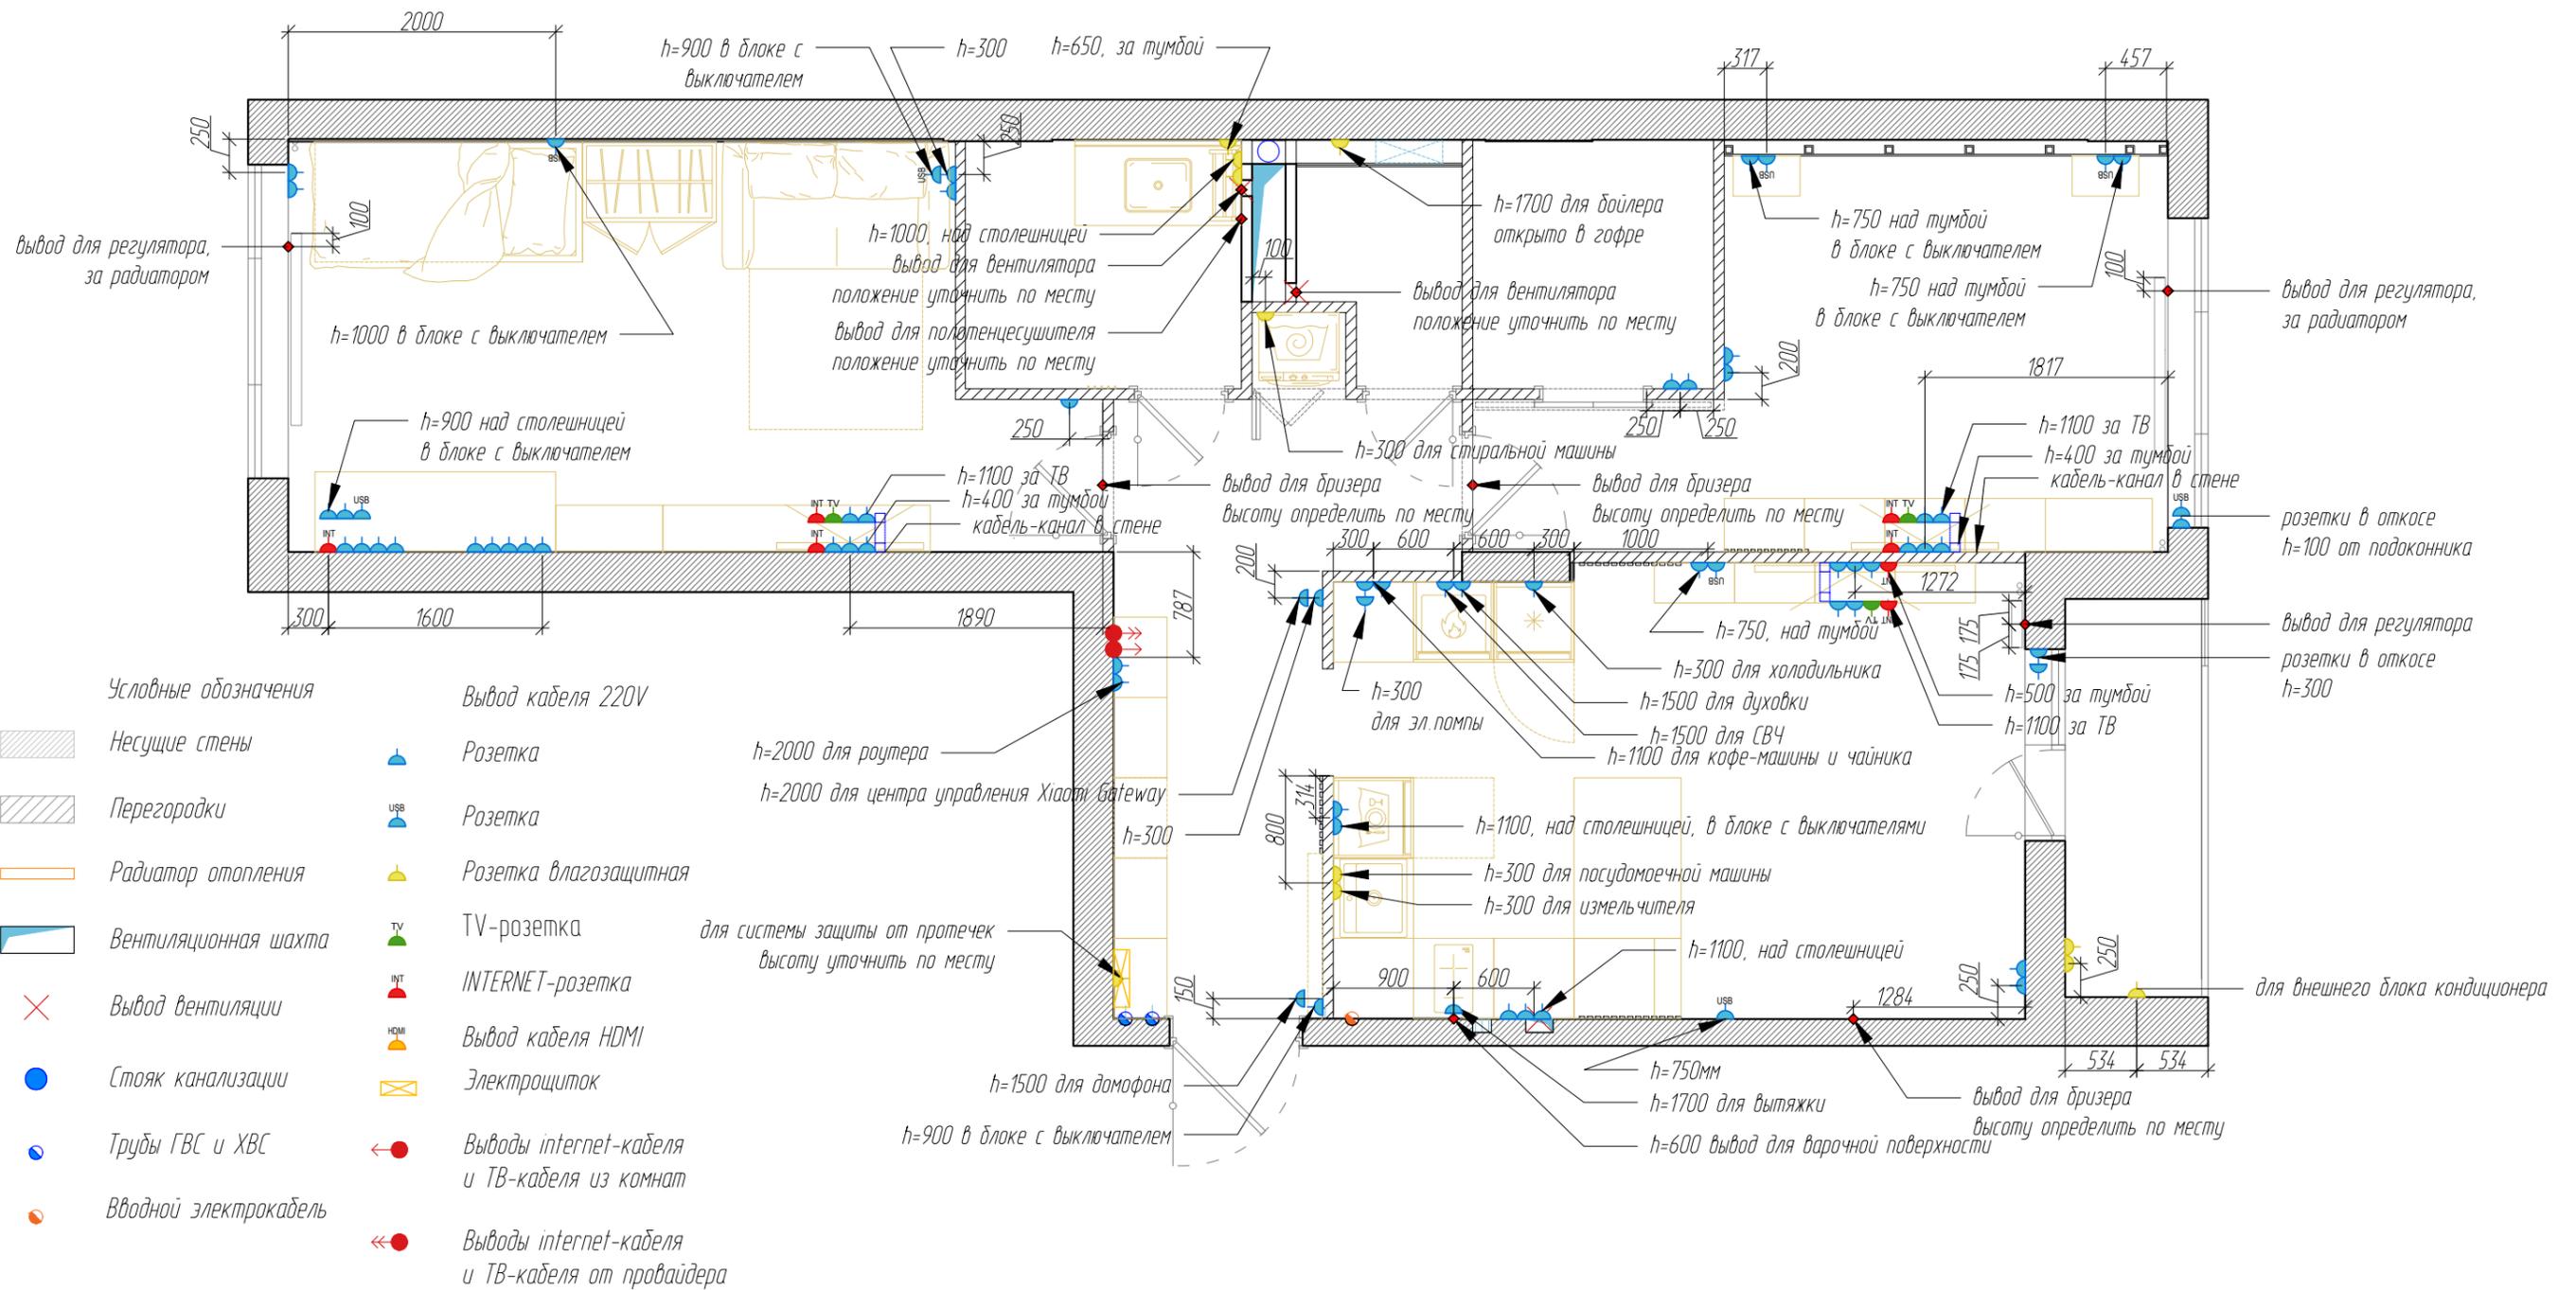

Примечания:

1. Все размеры уточнить по месту
2. Все розетки находятся на высоте 300 мм от уровня чистого пола кроме указанных отдельно
3. Подводки выполнить скрытно
4. Размеры и высотные отметки розеток и выводов в кухне согласовать с производителем мебели
5. Расположение электрощитка определить на месте
6. Расположение выводов для кондиционеров уточнить у специалистов

020-20-AP		Дизайн-проект интерьера ЖК Белые ночи		Стадия	Лист	Листов
				РП	20	32
Рук. проекта	Шигаикина Е	Подпись	Дата	Архитектурная студия 2E design		
Архитектор	Шигаикина Е	План размещения розеток и электрооборудования М 1:50		www.design2e.ru +7 968 682 30 22		

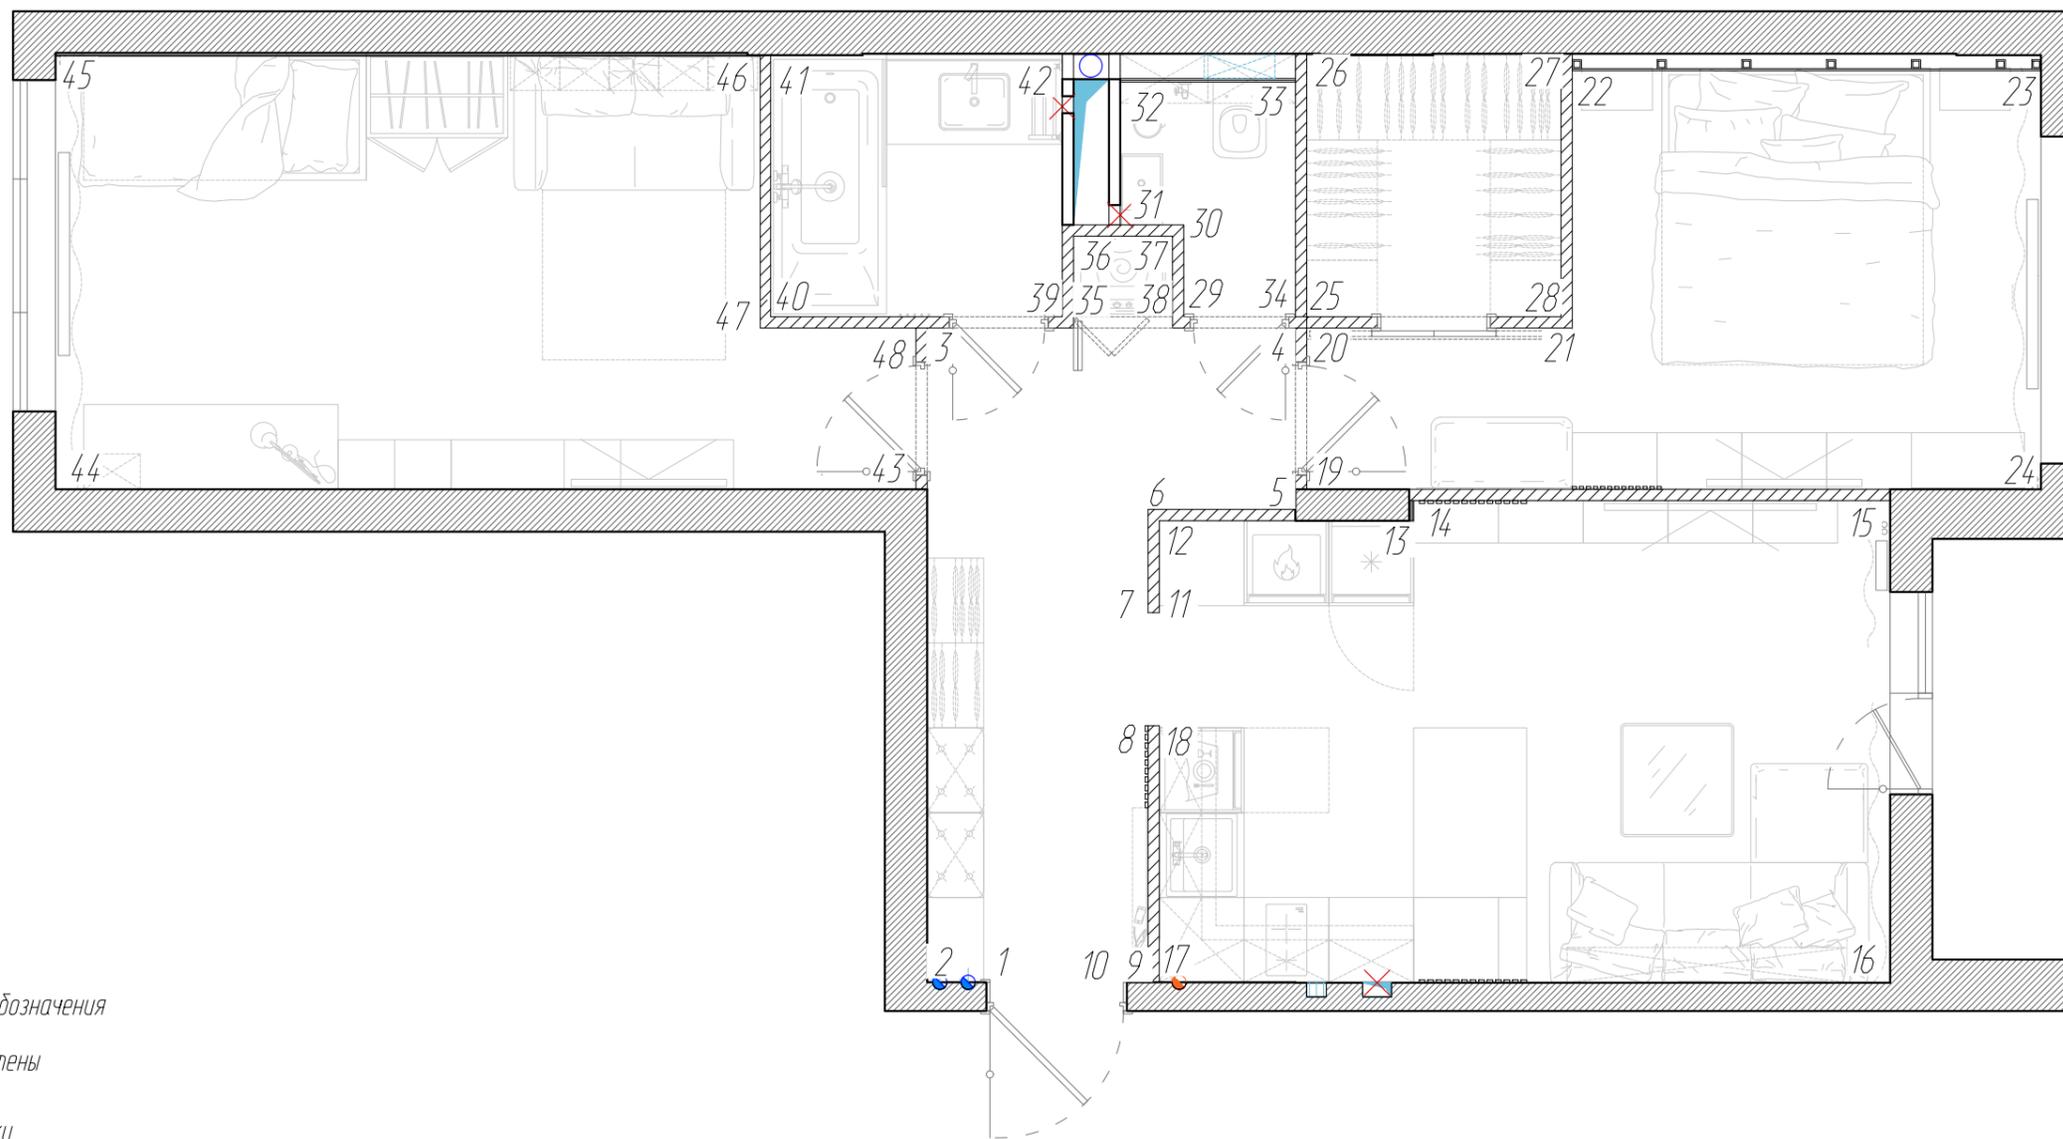

Условные обозначения



-  Несущие стены
-  Перегородки
-  Радиатор отопления
-  Вентиляционная шахта
-  Вывод вентиляции
-  Стояк канализации
-  Трубы ГВС и ХВС
-  Вводной электрокабель

Примечания:

1. Смотреть совместно с развертками стен


020-20-AP				Дизайн-проект интерьера ЖК Белые ночи			Стадия	Лист	Листов
							РП	21	32
Рук. проекта	Шигапкина Е	Подпись	Дата	Карта разверток стен М 1:50			Архитектурная студия www.design2e.ru +7 968 682 30 22		
Архитектор	Шигапкина Е								



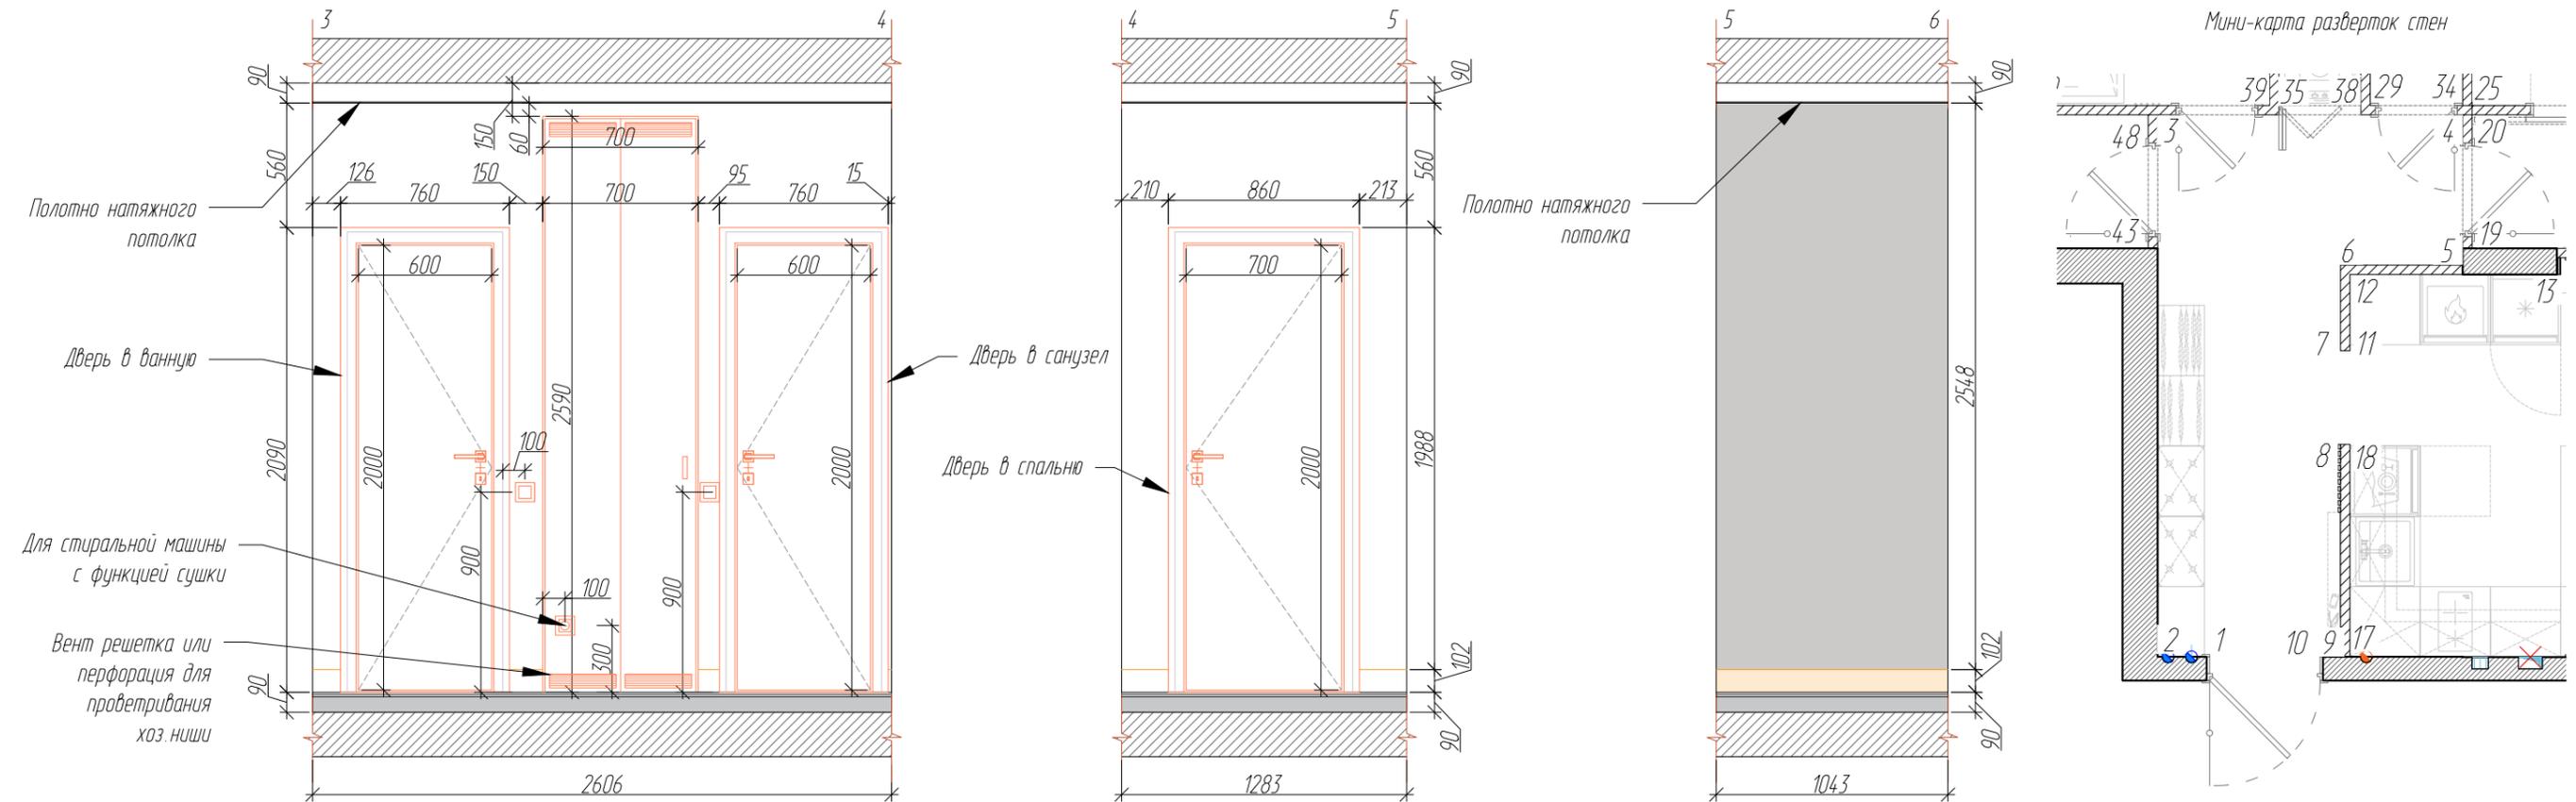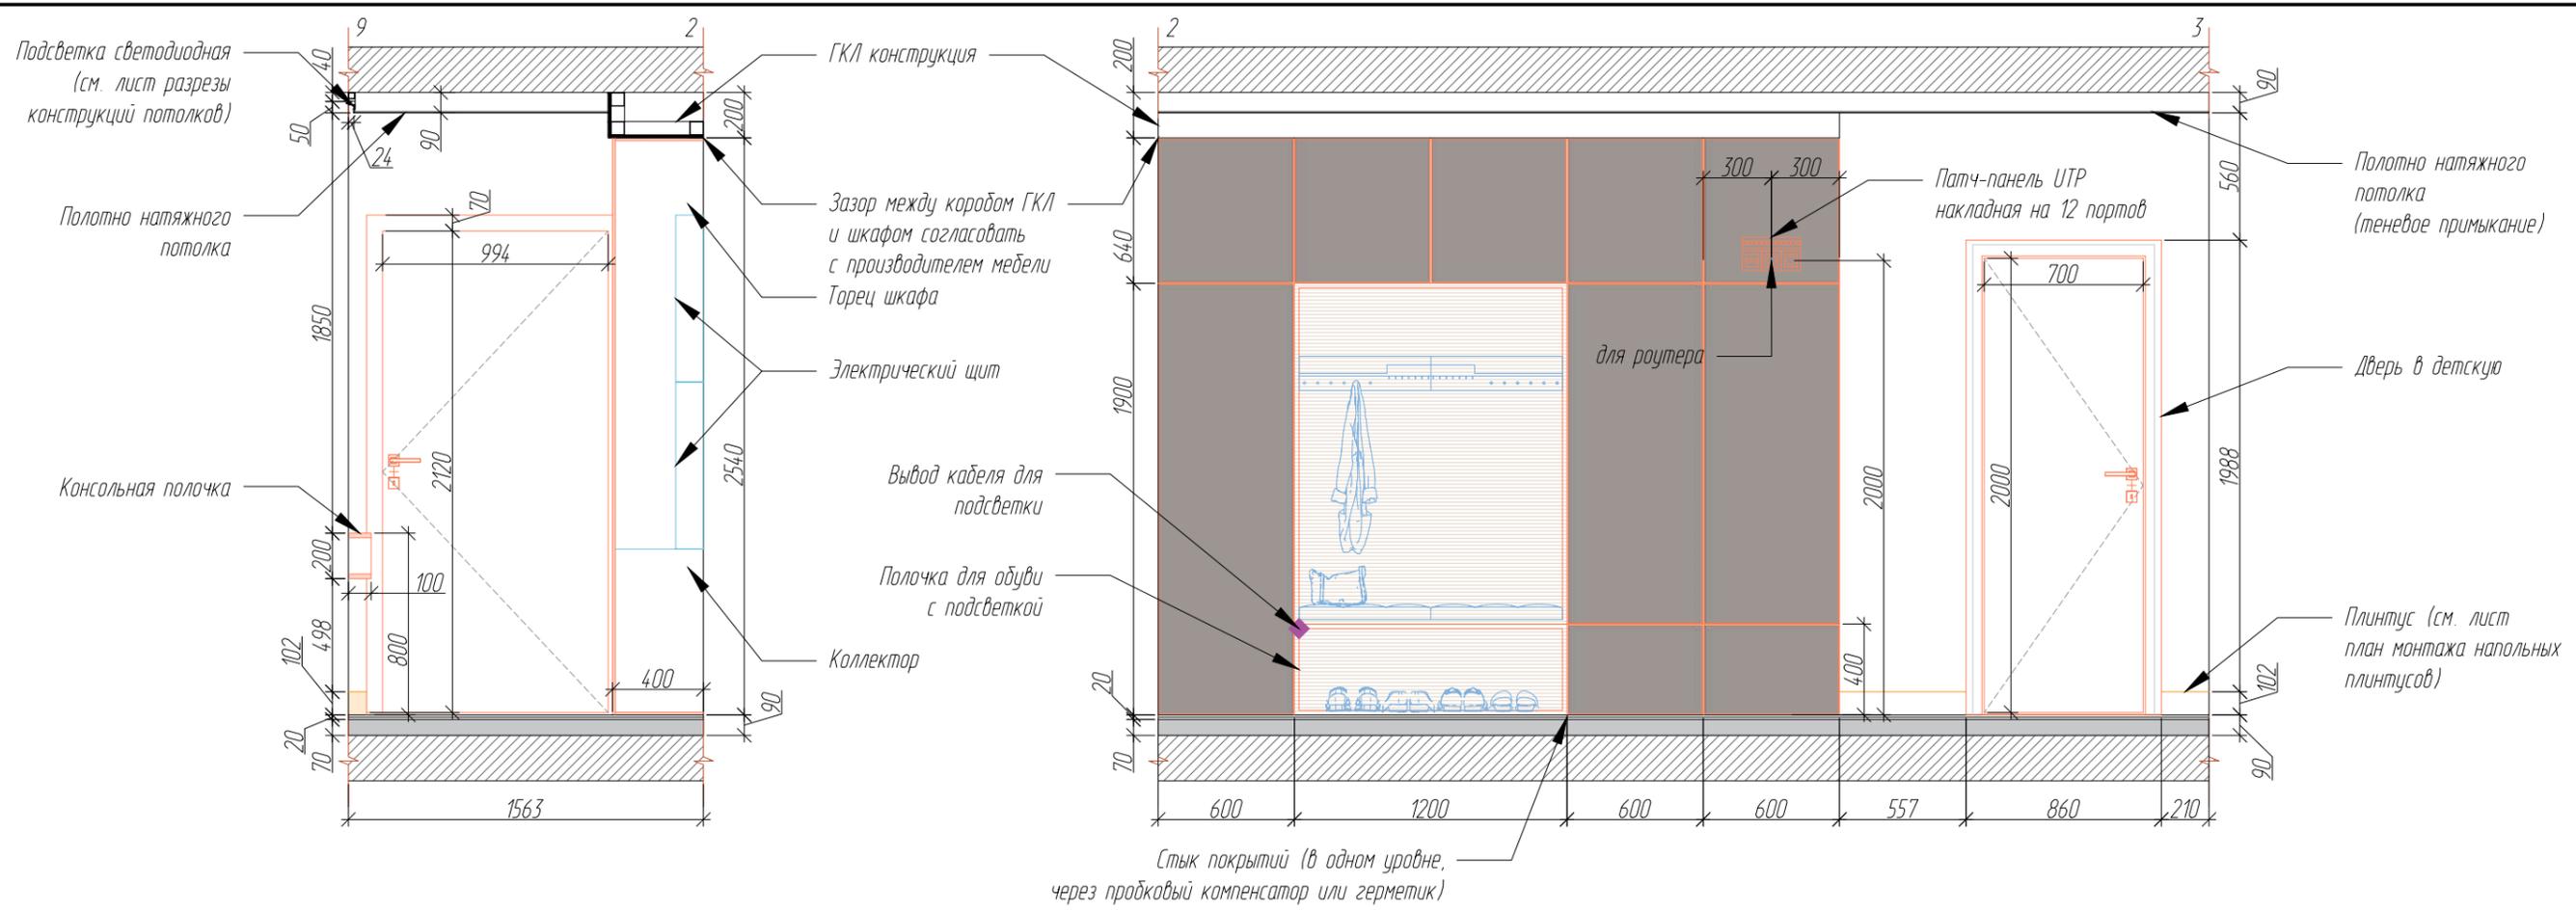


020-20-AP		Дизайн-проект интерьера ЖК Белые ночи		Стадия	Лист	Листов
				РП	22	32
Рук. проекта	Шигайкина Е	Подпись	Дата	Архитектурная студия 2E design		
Архитектор	Шигайкина Е			www.design2e.ru +7 968 682 30 22		

Развертка стен коридора
М 1:30

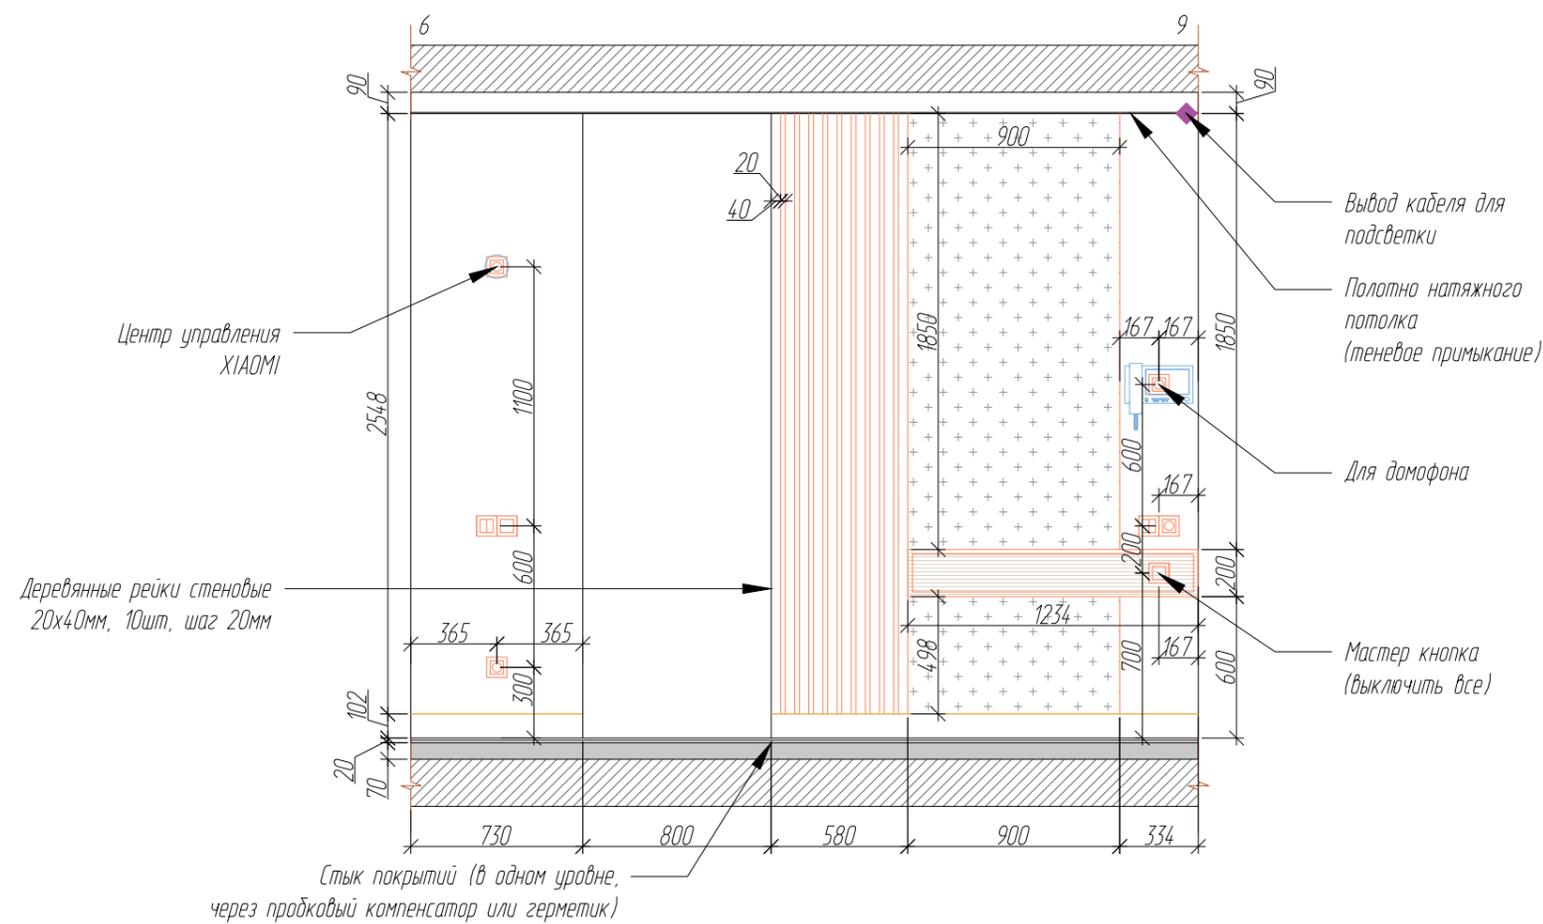

Условные обозначения

- Покраска стен серый цвет $S=29.17 \text{ м}^2$
- Плинтус ORAC DECOR SX163 SQUARE 2000x102x13мм, $L=5.76 \text{ м.п.}$
- Деревянные панели
- Зеркало $S=2.11 \text{ м}^2$
- Деревянные рейки стеновые 20x40мм, 10шт, шаг 20мм
- Вывод кабеля для светодиодной подсветки


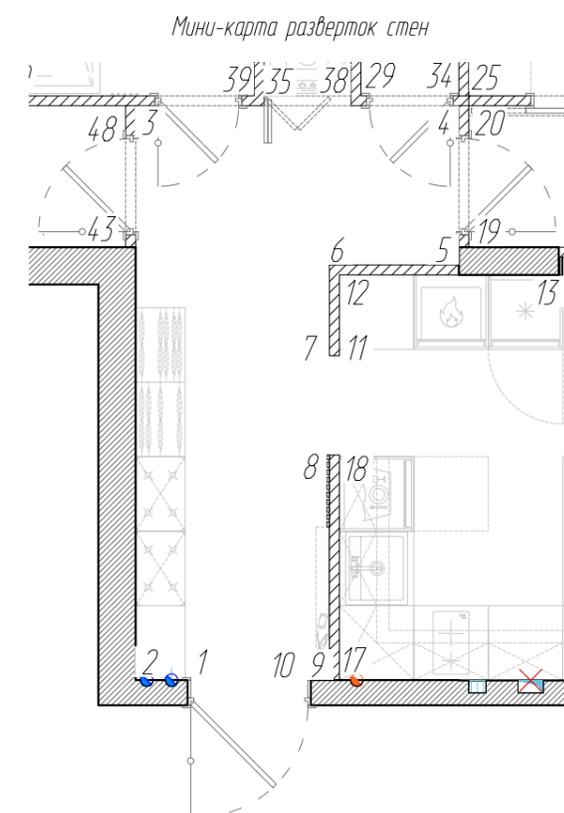


Примечания:


1. Размеры уточнить по месту после выполнения черновых работ
2. Цвет окрашивания плинтуса уточнить после согласования выкрашенного образца
3. Плинтус подрезать по месту в местах стыковки с дверьми и мебелью
4. Внутреннее наполнение мебели разработать со специалистом
5. Количество материала указано на одно помещение без учета запаса
6. Высоту проемов уточнить после выбора и согласования межкомнатных дверей
7. Размеры заказных изделий уточнить после контрольного замера изготовителем

020-20-AP				Дизайн-проект интерьера ЖК Белые ночи			Стадия	Лист	Листов
							РП	23	32
Рук. проекта	Шигайкина Е	Подпись	Дата	Развертка стен коридора М 1:30			Архитектурная студия		
Архитектор	Шигайкина Е						www.design2e.ru +7 968 682 30 22		



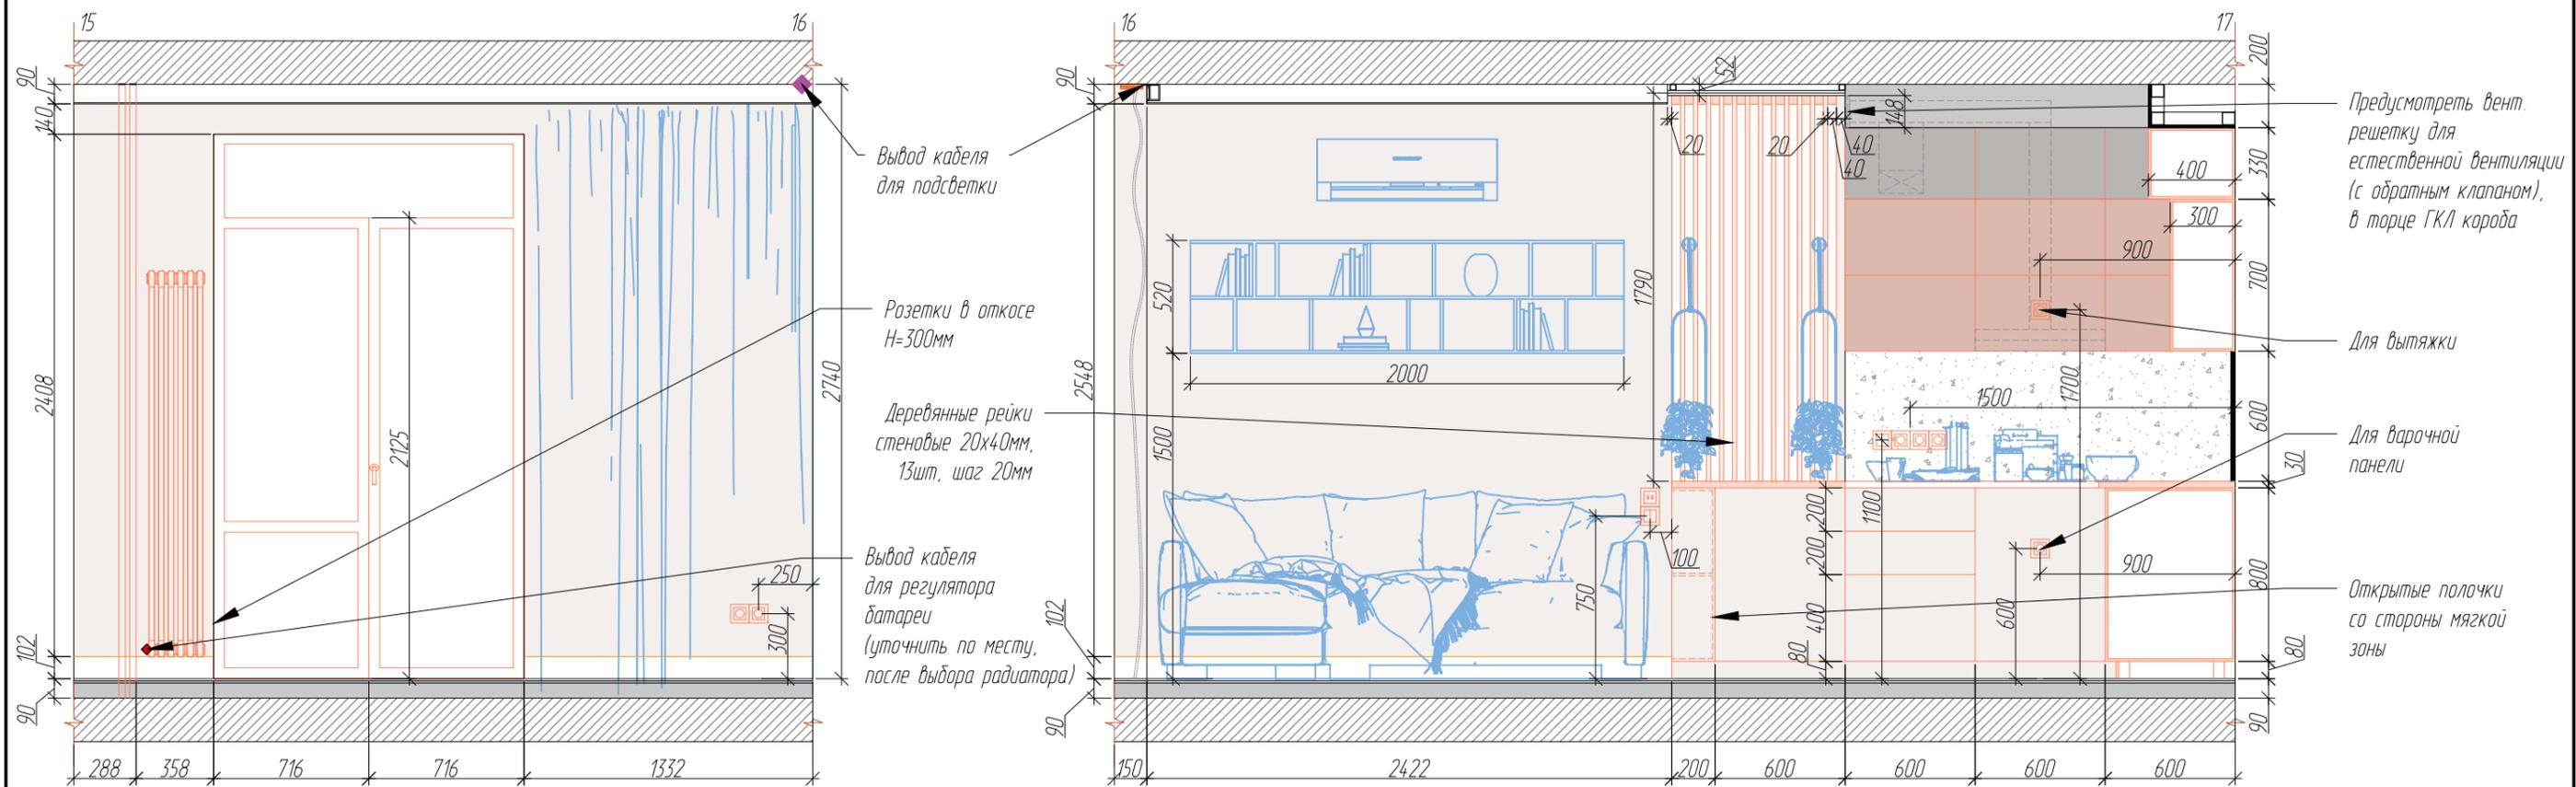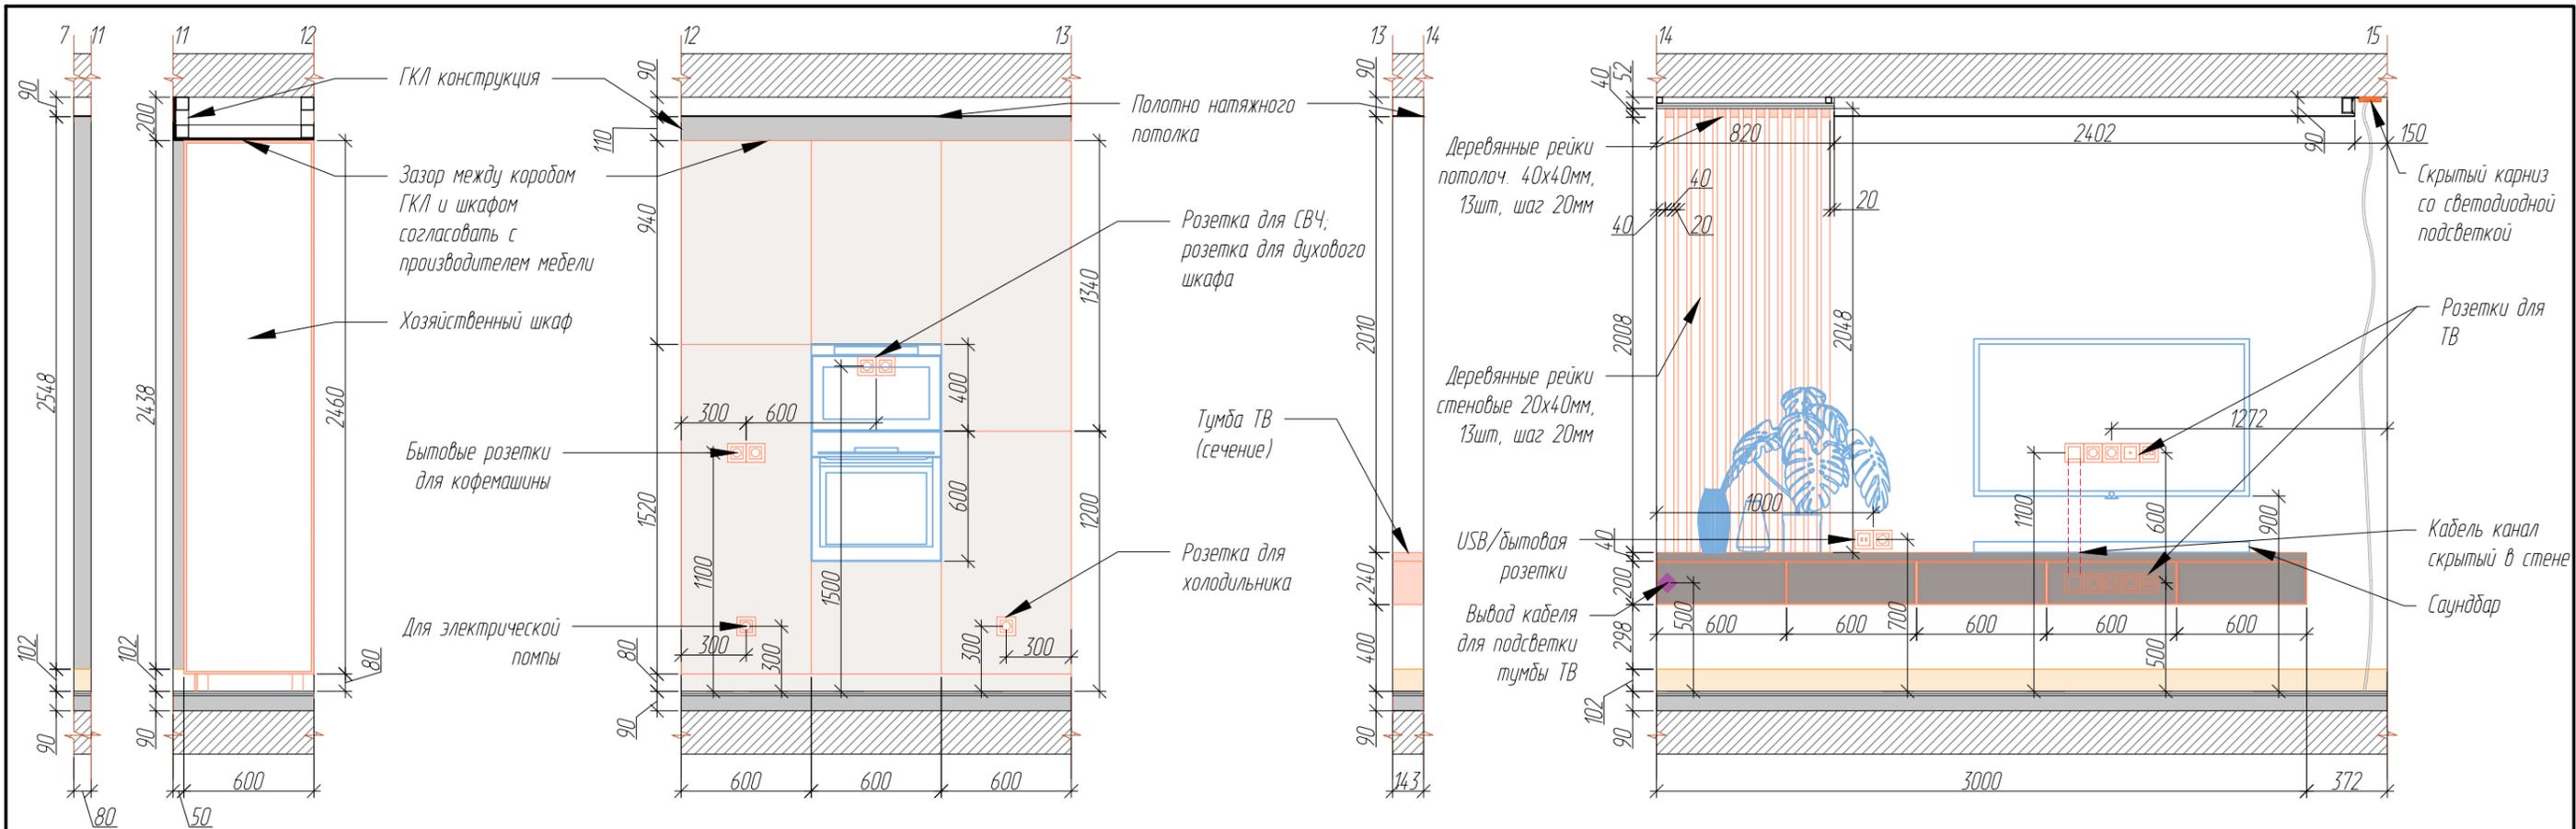

020-20-AP		Дизайн-проект интерьера ЖК Белые ночи		Стадия	Лист	Листов
				РП	24	32
Рук. проекта	Шигаикина Е	Подпись	Дата	Архитектурная студия 2E design		
Архитектор	Шигаикина Е	Развертка стен кухни - гостиной М 1:30		www.design2e.ru +7 968 682 30 22		

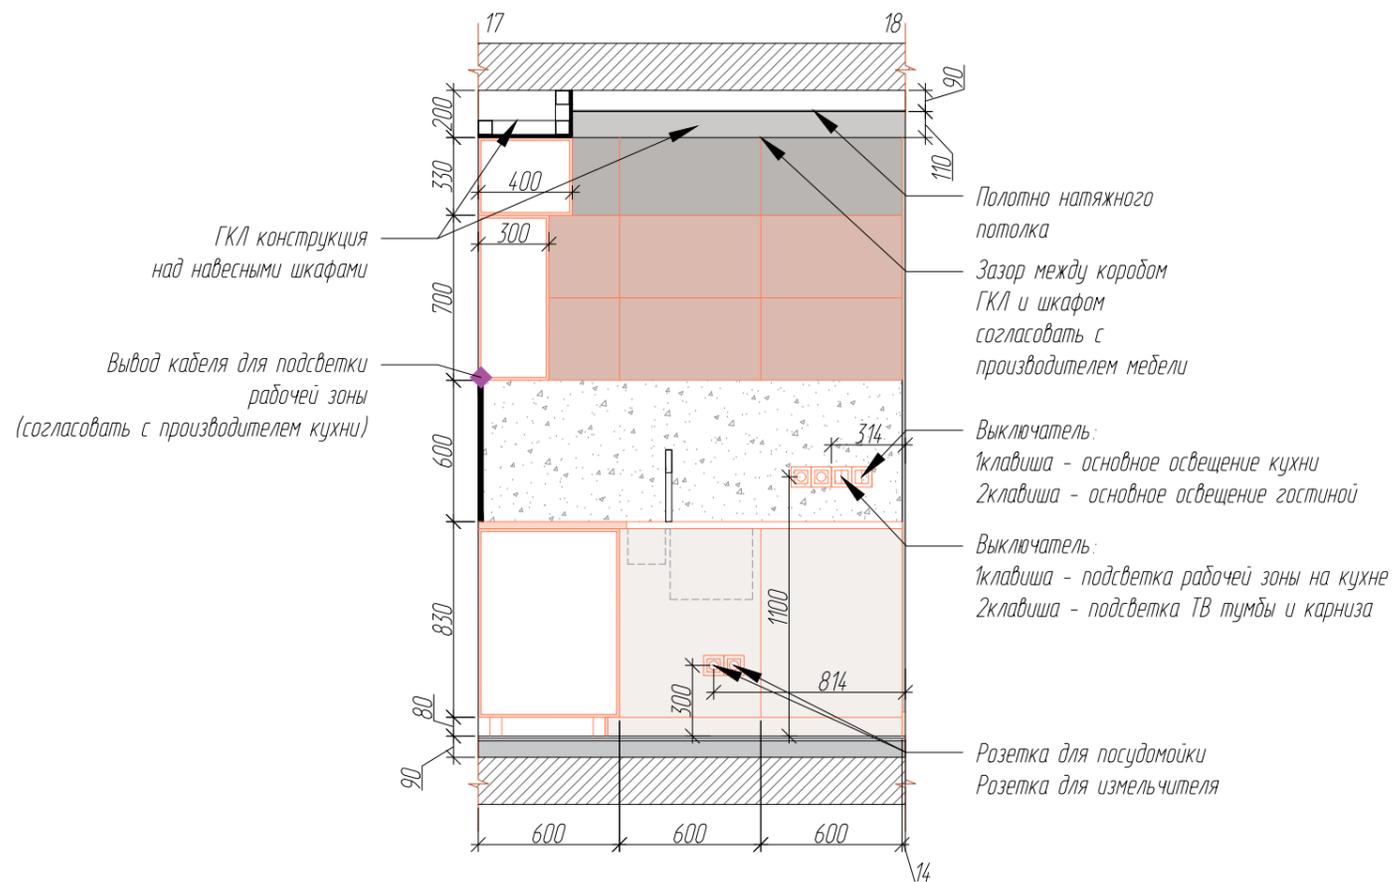


Условные обозначения

- Покраска стен серый цвет $S=28.11 \text{ м}^2$
- Покраска стен молочный цвет $S=17.46 \text{ м}^2$; лоджия $S=10.73 \text{ м}^2$
- Плинтус ORAC DECOR SX163 SQUARE 2000x102x13мм, $L=8.07 \text{ м.п.}$; лоджия $L=5.11 \text{ м.п.}$
- Керамогранит KERAMA MARAZZI Монте Тиберио беж лаппатинированный 60x119.5, $S=29.17 \text{ м}^2$
- Деревянные рейки 20x40x2048мм 13шт.; 20x40x1790мм 13шт.; потолочные 40x40x3410мм 13шт
- Вывод кабеля для светодиодной подсветки





Примечания:

1. Размеры уточнить по месту после выполнения черновых работ
2. Цвет окрашивания плинтуса уточнить после согласования выкрашенного образца
3. Плинтус подрезать по месту в местах стыковки с дверьми и мебелью
4. Внутреннее наполнение мебели разработать со специалистом
5. Количество материала указано на одно помещение без учета запаса
6. Высоту проемов уточнить после выбора и согласования межкомнатных дверей
7. Размеры заказных изделий уточнить после контрольного замера изготовителем

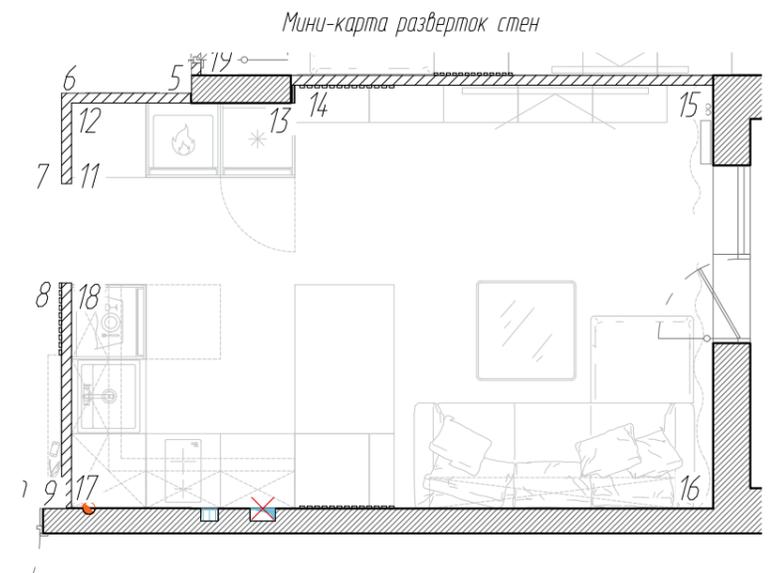


020-20-AP				Дизайн-проект интерьера ЖК Белые ночи			Стадия	Лист	Листов
							РП	25	32
Рук. проекта	Шигайкина Е	Подпись	Дата	Развертка стен кухни - гостиной М 1:30			Архитектурная студия www.design2e.ru +7 968 682 30 22		
Архитектор	Шигайкина Е								



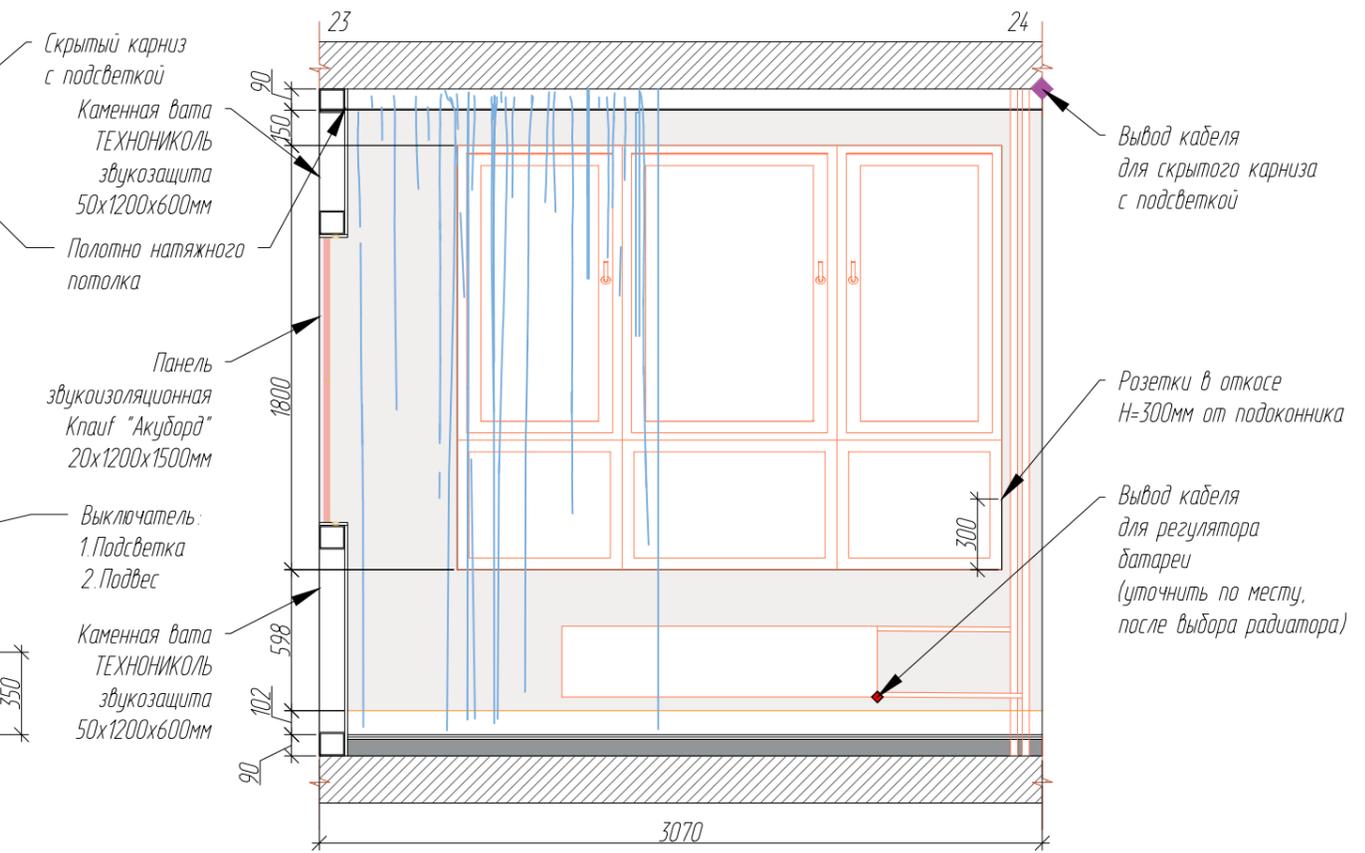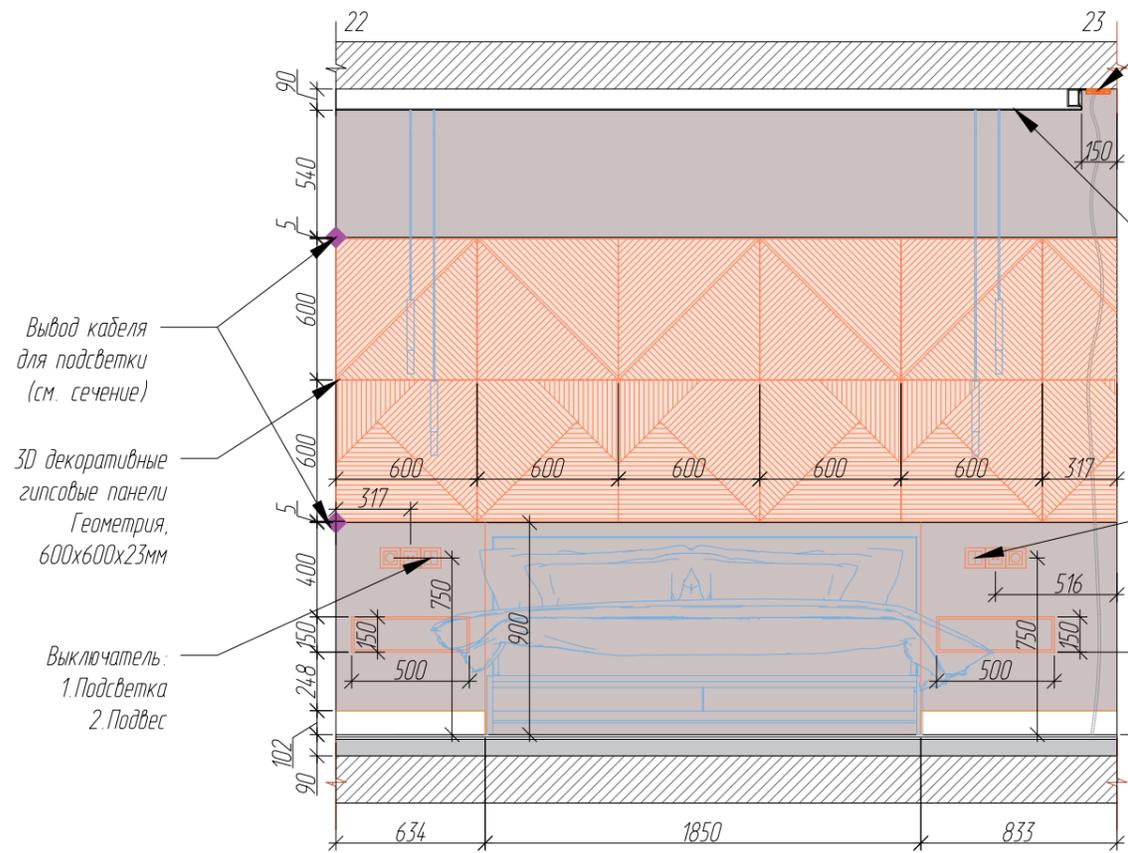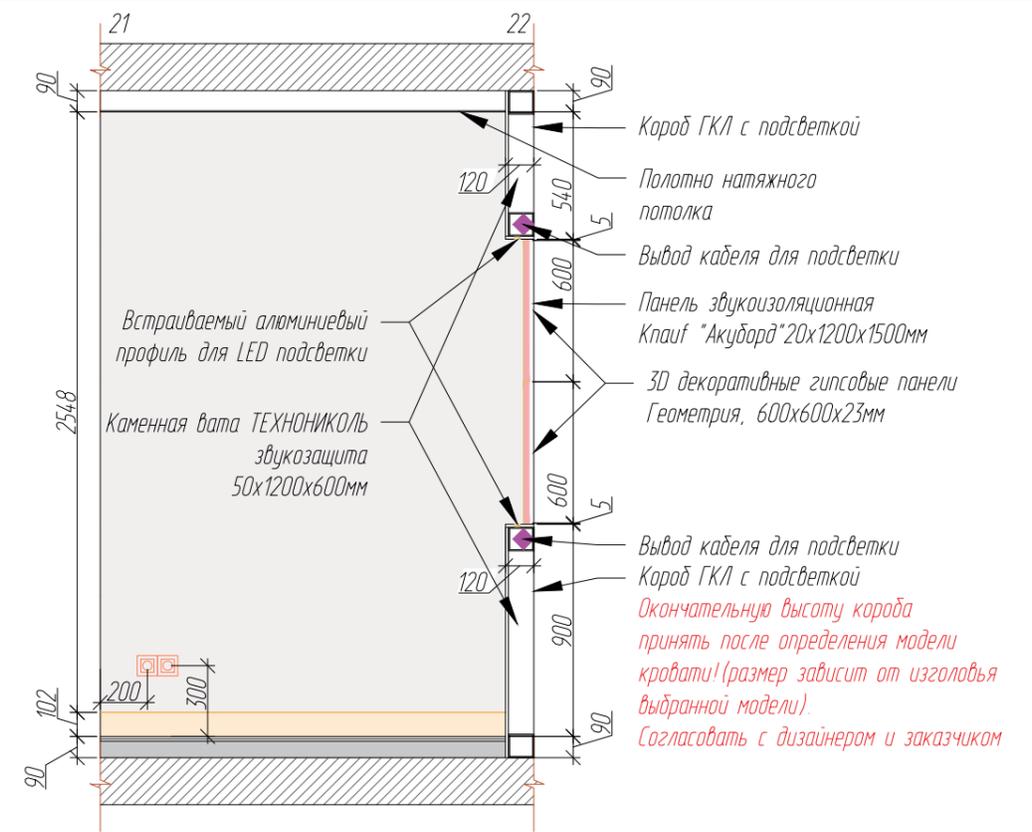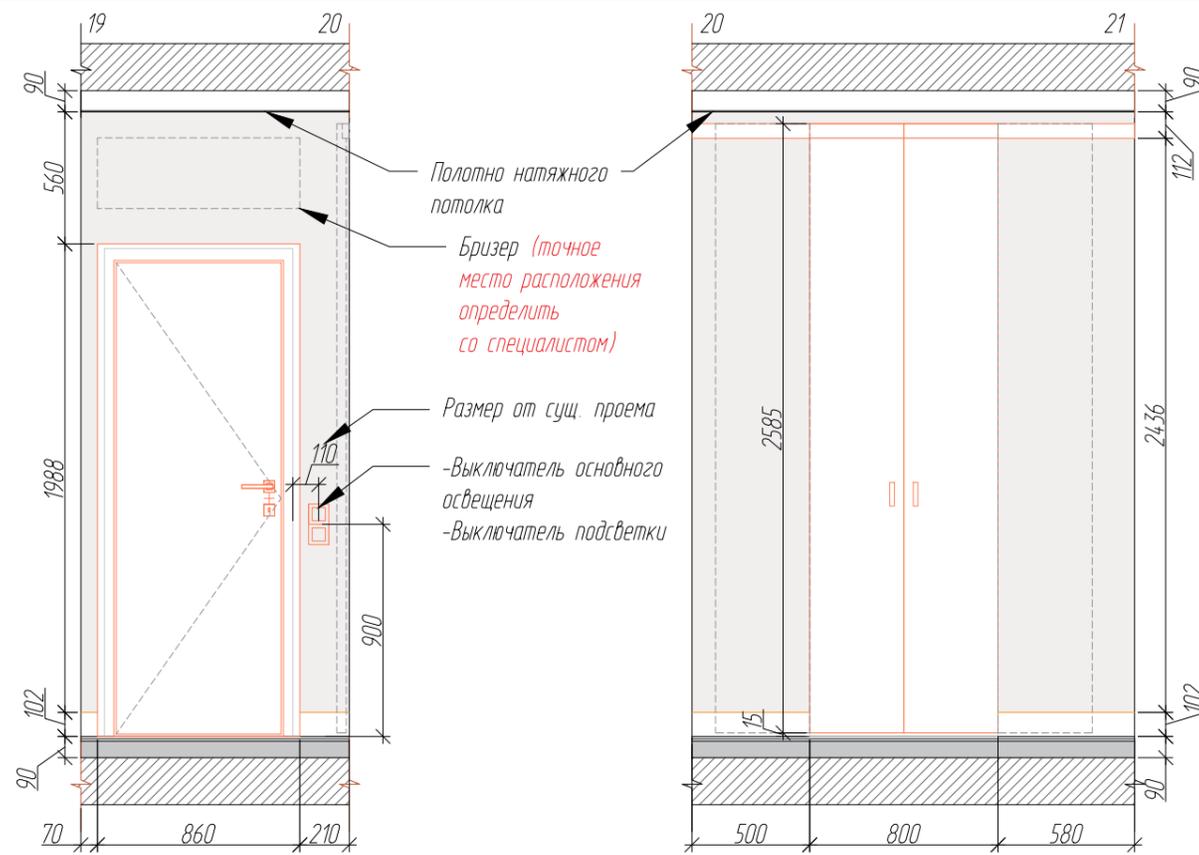

020-20-AP		Дизайн-проект интерьера ЖК Белые ночи		Стадия	Лист	Листов
				РП	26	32
Рук. проекта	Шигайкина Е	Подпись	Дата	Архитектурная студия 2E design		
Архитектор	Шигайкина Е			www.design2e.ru +7 968 682 30 22		
Развертка стен спальни М 1:30						

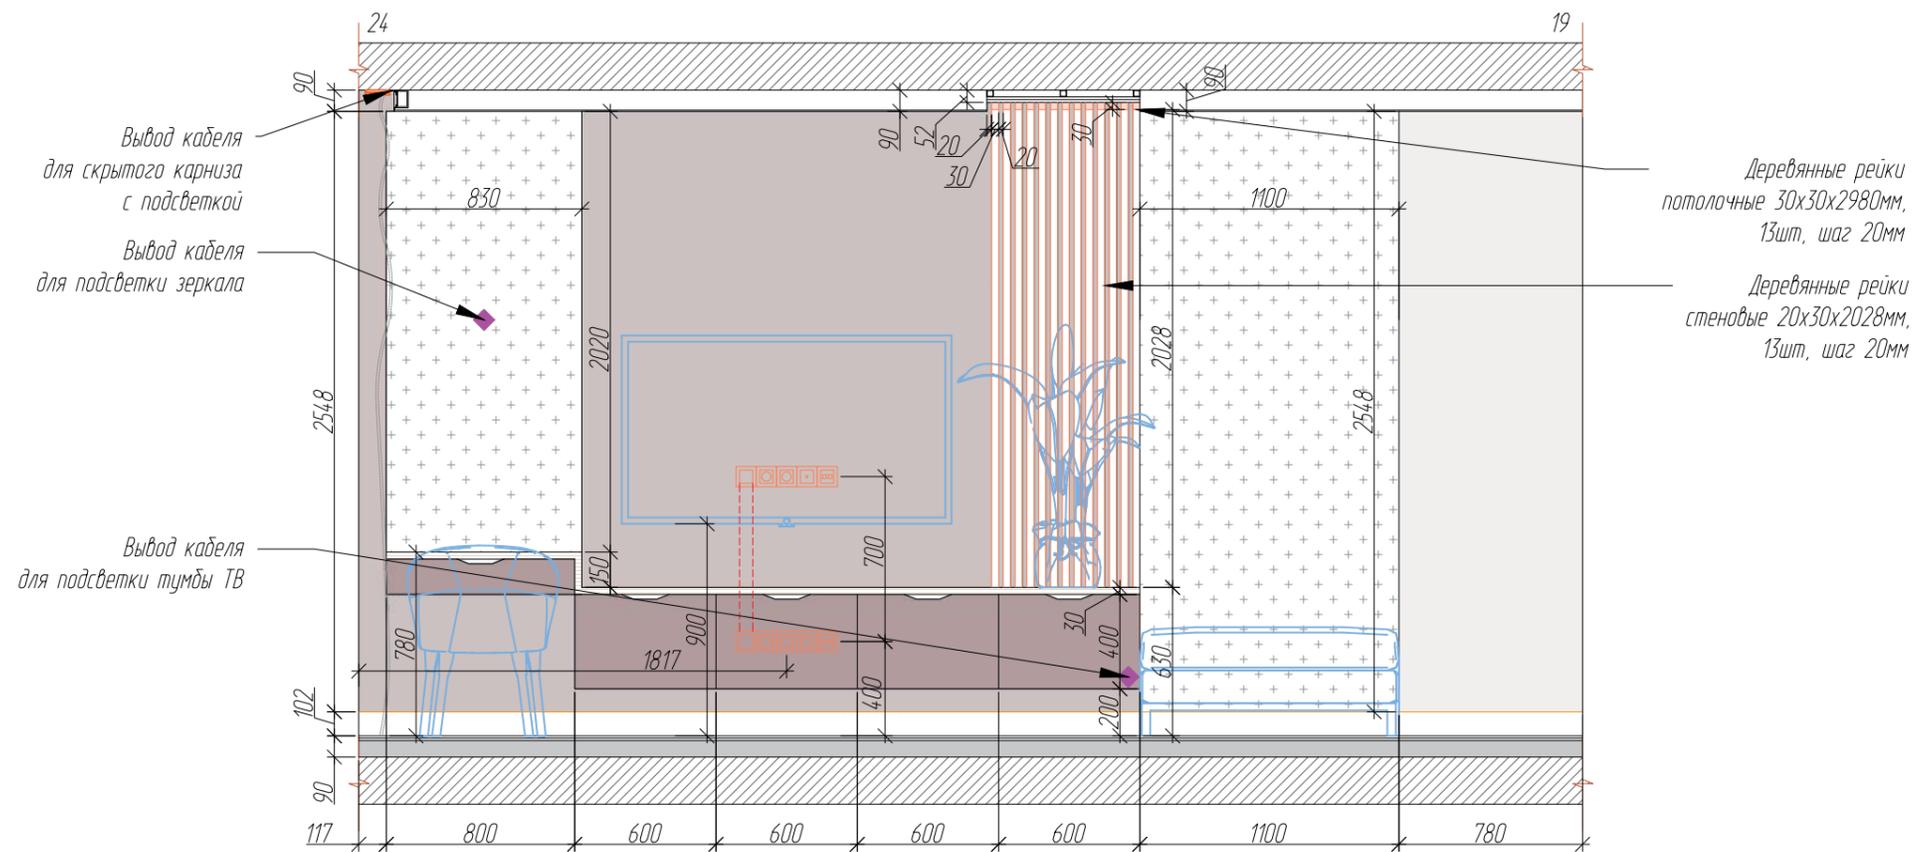


Условные обозначения

- Покраска стен светлый бежевый цвет $S=20,59 \text{ м}^2$
- Покраска стен темный бежевый цвет (с учетом покраски гипсовых панелей) $S=17,92 \text{ м}^2$;
- Плинтус ORAC DECOR SX163 SQUARE 2000x102x13мм, $L=14,96 \text{ м.п.}$
- 3D декоративные гипсовые панели Геометрия, 600x600x23мм, 12шт
- Деревянные рейки стеновые 20x30x2028мм, 13шт, шаг 20мм ;потолочные 30x30x2980мм 13шт
- Зеркало $S=4,36 \text{ м}^2$
- Вывод кабеля для светодиодной подсветки





Примечания:

1. Размеры уточнить по месту после выполнения черновых работ
2. Цвет окрашивания плинтуса уточнить после согласования выкрашенного образца
3. Плинтус подрезать по месту в местах стыковки с дверьми и мебелью
4. Внутреннее наполнение мебели разработать со специалистом
5. Количество материала указано на одно помещение без учета запаса
6. Высоту проемов уточнить после выбора и согласования межкомнатных дверей
7. Размеры заказных изделий уточнить после контрольного замера изготовителем

Мини-карта разверток стен

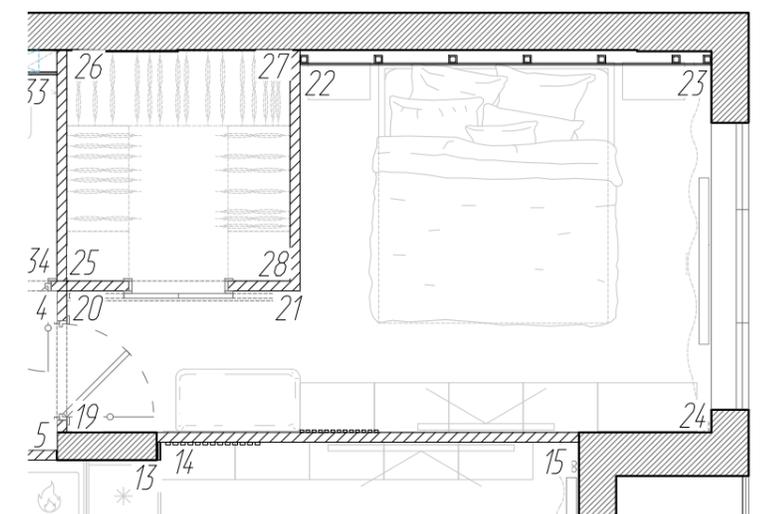

020-20-AP		Дизайн-проект интерьера ЖК Белые ночи		Стадия	Лист	Листов
				РП	27	32
Рук. проекта	Шигайкина Е	Подпись	Дата	Развертка стен спальни М 1:30 Архитектурная студия 2E www.design2e.ru +7 968 682 30 22		
Архитектор	Шигайкина Е					

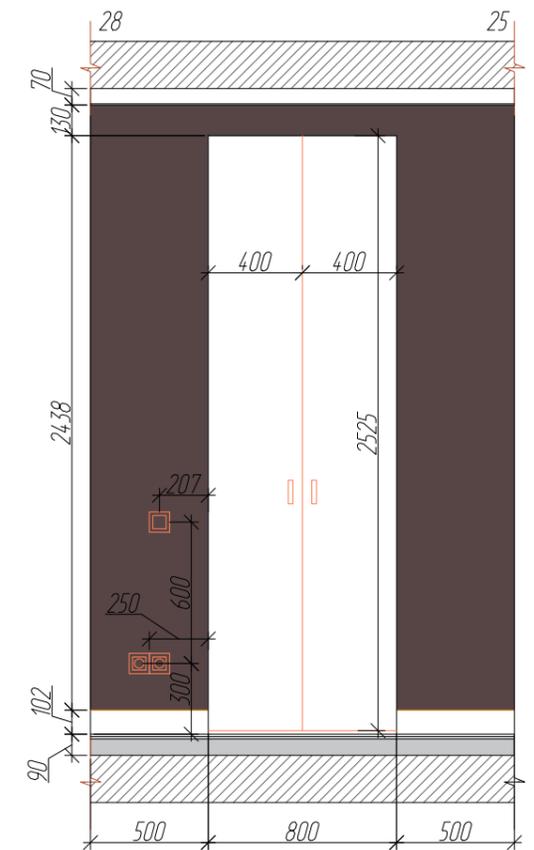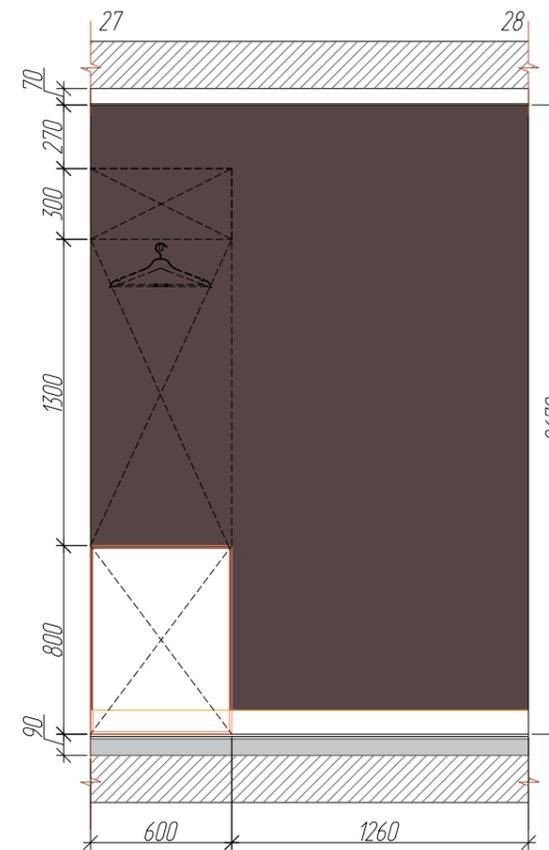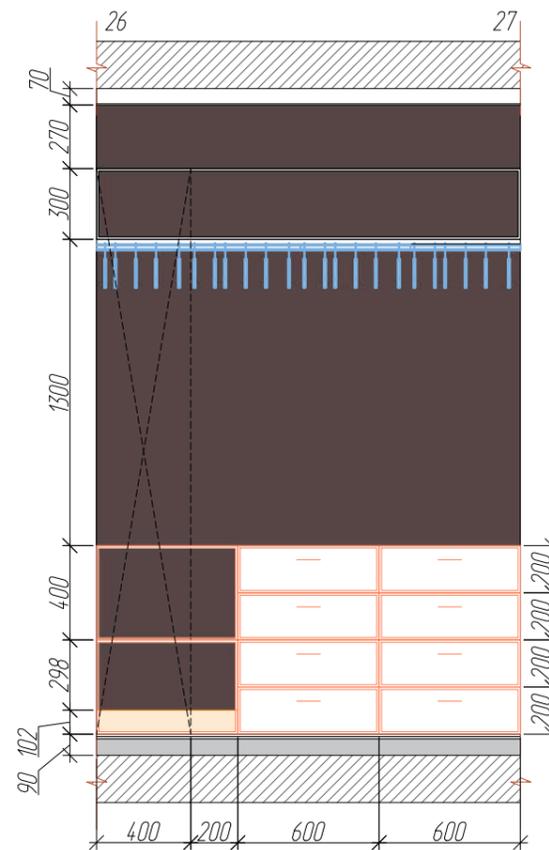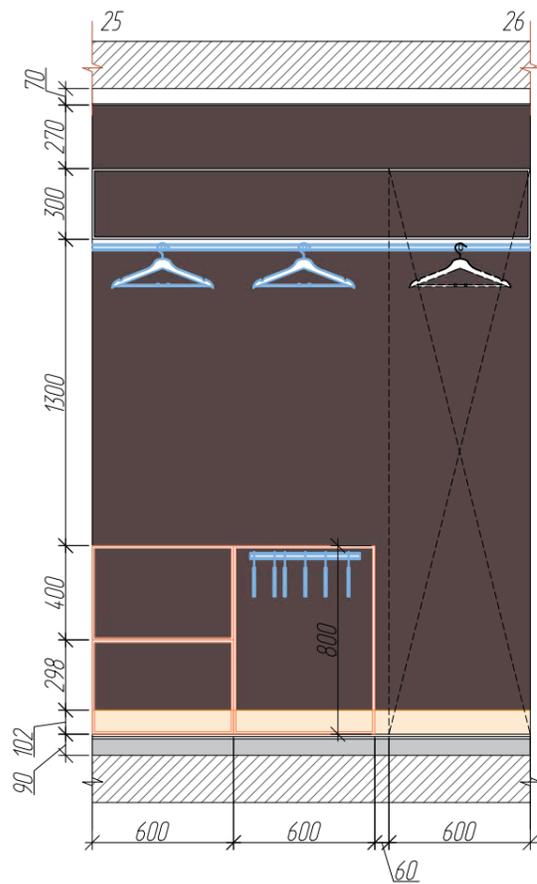


Условные обозначения

- Покраска стен дымчатый шоколадный цвет $S=9,95 \text{ м}^2$
- Покраска стен светлый бежевый цвет $S=8,14 \text{ м}^2$
- Плинтус ORAC DECOR SX163 SQUARE 2000x102x13mm, L=6.4 м.п.


Примечания:

1. Размеры уточнить по месту после выполнения черновых работ
2. Цвет окрашивания плинтуса уточнить после согласования выкрашенного образца
3. Плинтус подрезать по месту в местах стыковки с дверьми и мебелью
4. Внутреннее наполнение гардеробной системы разработать со специалистом
5. Количество материала указано на одно помещение без учета запаса
6. Высоту проемов уточнить после выбора и согласования межкомнатных дверей
7. Размеры заказных изделий уточнить после контрольного замера изготовителем

Мини-карта разверток стен

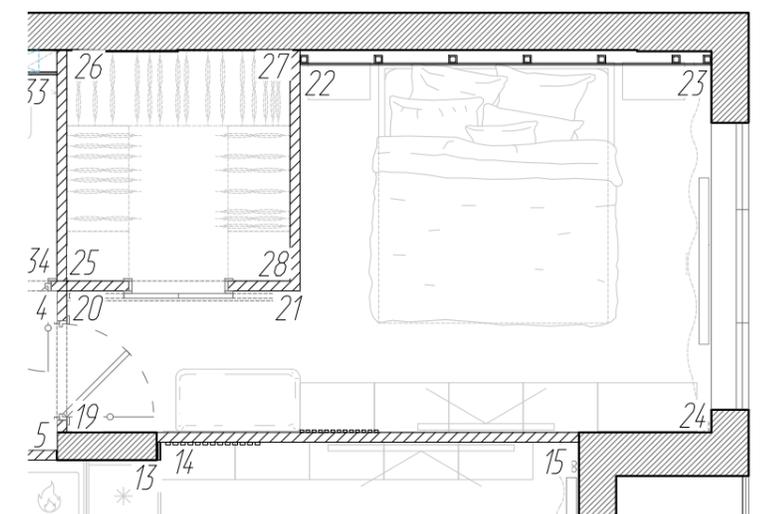


020-20-AP		Дизайн-проект интерьера ЖК Белые ночи		Стадия	Лист	Листов
				РП	28	32
Рук. проекта	Шигайкина Е	Подпись	Дата	Архитектурная студия 2E design		
Архитектор	Шигайкина Е			www.design2e.ru +7 968 682 30 22		
Развертка стен гардеробной комнаты М 1:30						

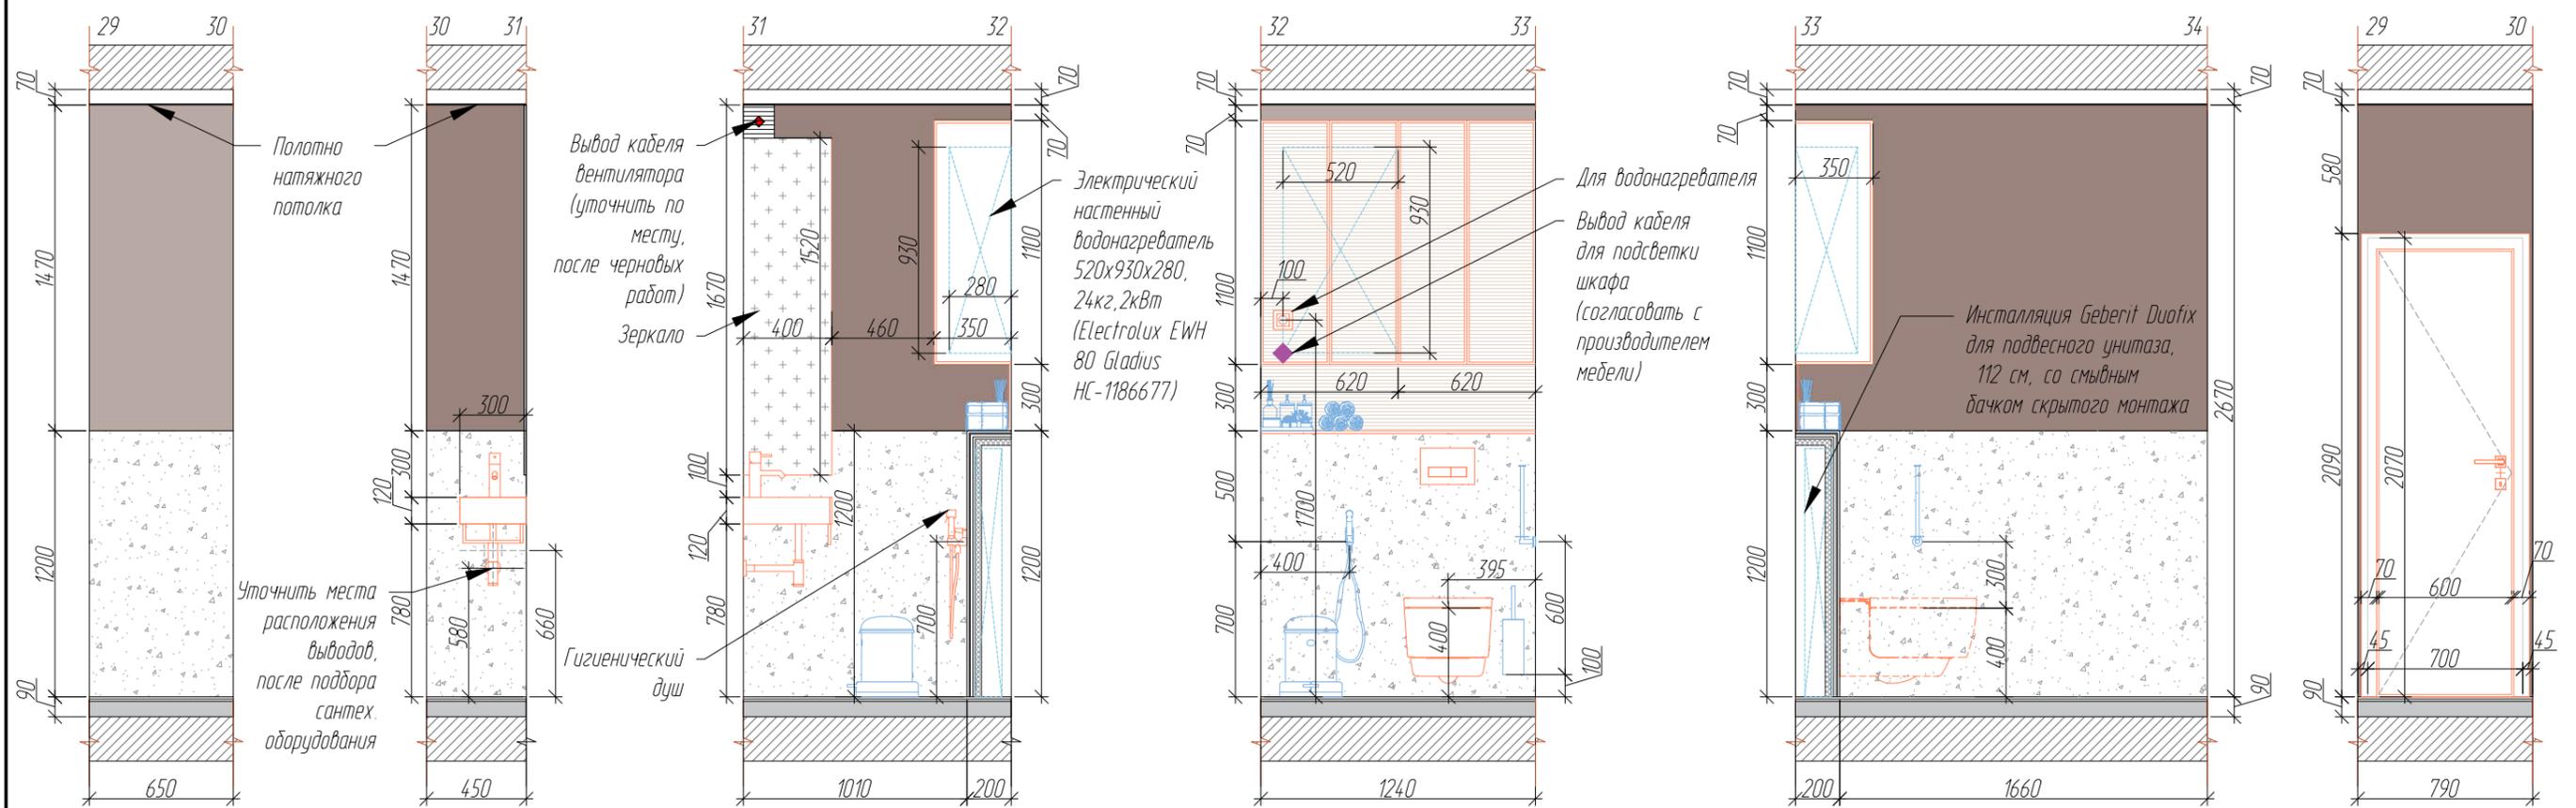


Условные обозначения

- Покраска стен светлый шоколадный цвет S=8,12 м2
- Керамогранит KERAMA MARAZZI Монте Тиберио беж лаппат. 60x119.5, S=7.82 м2
- Деревянные панели
- Зеркало S=0.61 м2
- Вывод кабеля для светодиодной подсветки
- Покраска стен хозяйственного шкафа серый цвет S=5,73 м2

Выравнивание потолка, оштукатуривание, покраска в цвет стен

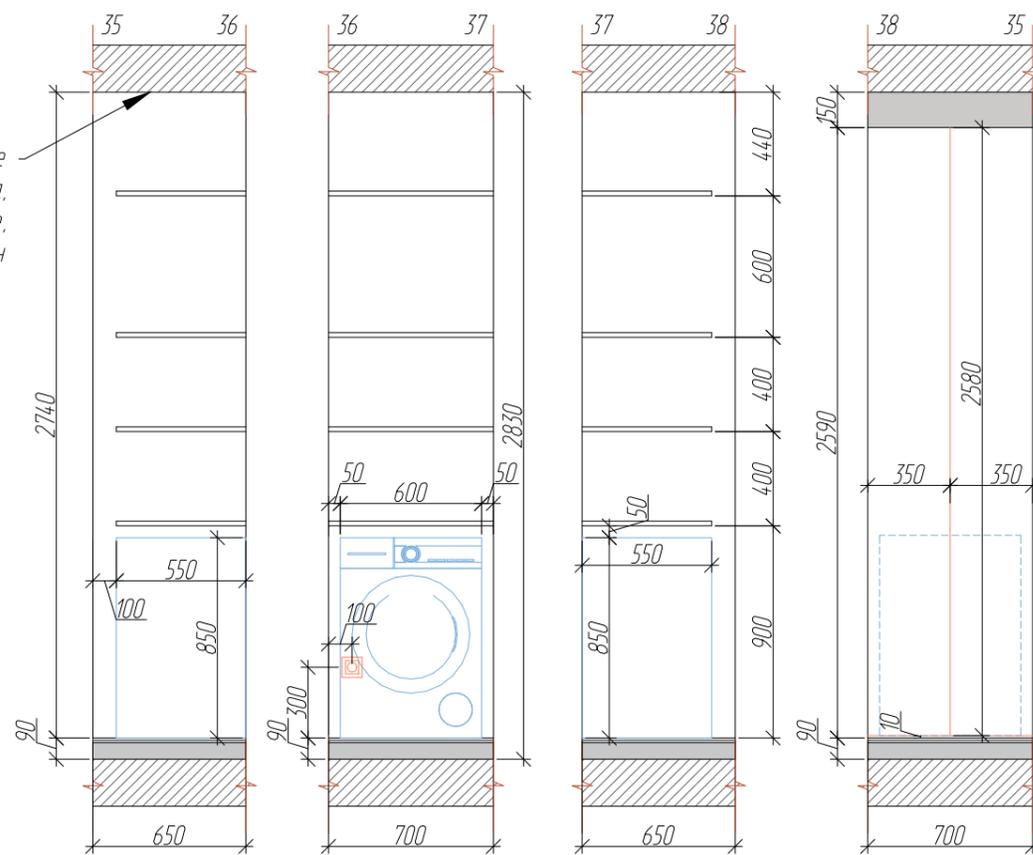


Мини-карта разверток стен

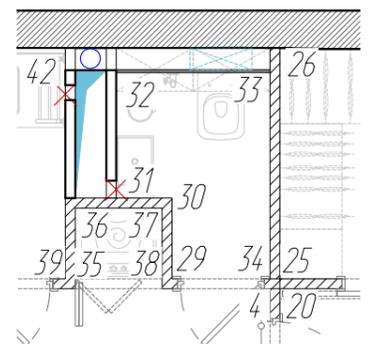

Примечания:

1. Размеры уточнить по месту после выполнения черновых работ
2. Цвет окрашивания плитуса уточнить после согласования выкрашенного образца
3. Плитус подрезать по месту в местах стыковки с дверьми и мебелью
4. Внутреннее наполнение мебели разработать со специалистом
5. Количество материала указано на одно помещение без учета запаса
6. Высоту проемов уточнить после выбора и согласования межкомнатных дверей
7. Размеры заказных изделий уточнить после контрольного замера изготовителем

020-20-AP		Дизайн-проект интерьера ЖК Белые ночи		Стадия	Лист	Листов
				РП	29	32
Рук. проекта	Шигаикина Е	Подпись	Дата	Архитектурная студия www.design2e.ru +7 968 682 30 22		
Архитектор	Шигаикина Е					
Развертка стен санузла, хозяйственного шкафа М 1:30						

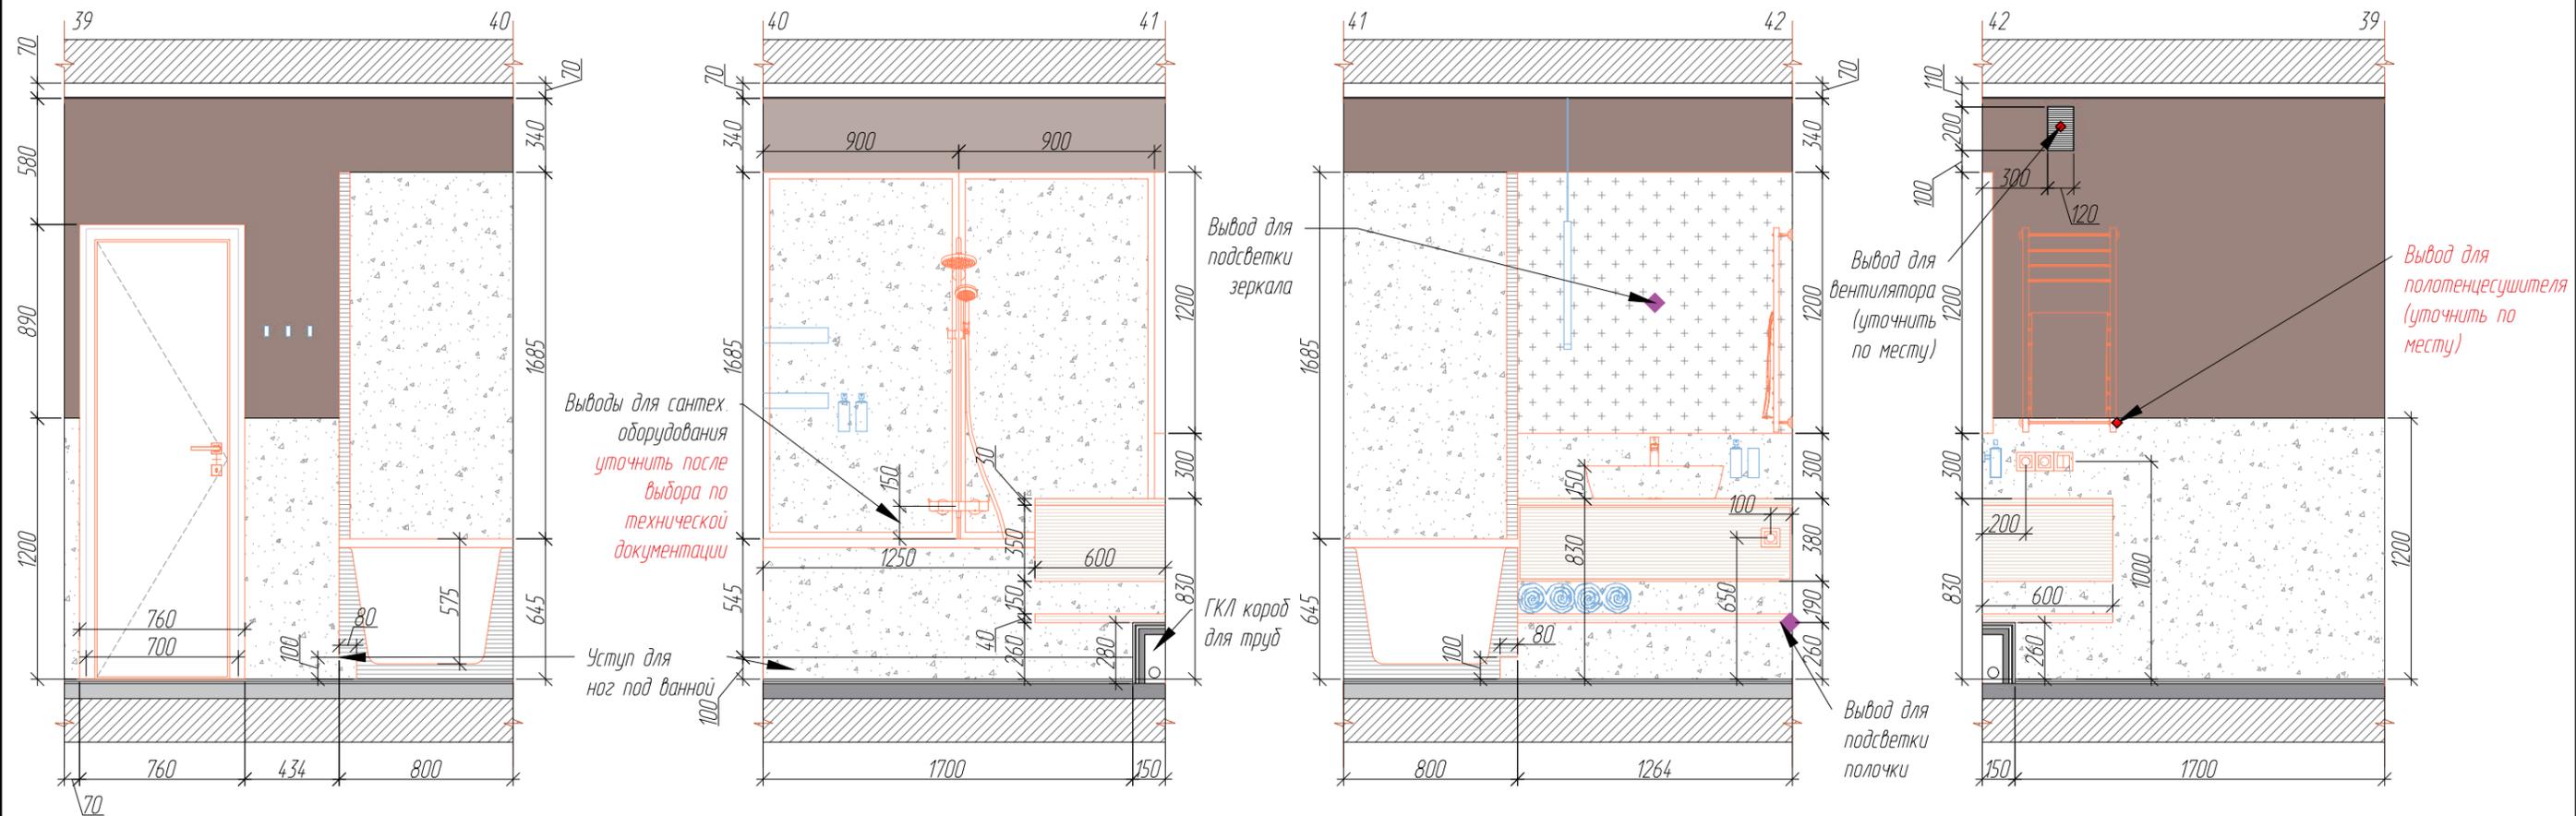


Условные обозначения

- Покраска стен светлый шоколадный цвет $S=7,5 \text{ м}^2$
- Керамогранит KERAMA MARAZZI Монте Тиберио беж лаппатинированный. $60 \times 119,5$, $S=11,27 \text{ м}^2$ (за зеркалом плитка не учтена)
- Деревянные панели
- Зеркало $S=1,52 \text{ м}^2$
- Вывод кабеля для светодиодной подсветки





Примечания:

1. Размеры уточнить по месту после выполнения черновых работ
2. Цвет окрашивания плитуса уточнить после согласования выкрашенного образца
3. Плитус подрезать по месту в местах стыковки с дверьми и мебелью
4. Внутреннее наполнение мебели разработать со специалистом
5. Количество материала указано на одно помещение без учета запаса
6. Высоту проемов уточнить после выбора и согласования межкомнатных дверей
7. Размеры заказных изделий уточнить после контрольного замера изготовителем

Мини-карта разверток стен



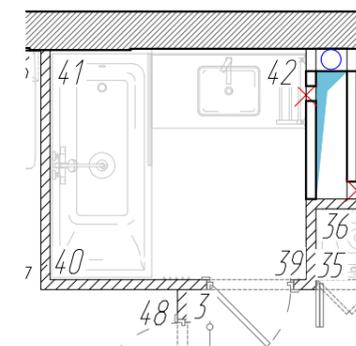


020-20-AP		Дизайн-проект интерьера ЖК Белые ночи		Стадия	Лист	Листов
				РП	30	32
Рук. проекта	Шигайкина Е	Подпись	Дата	Развертка стен ванной М 1:30 Архитектурная студия 2E www.design2e.ru +7 968 682 30 22		
Архитектор	Шигайкина Е					

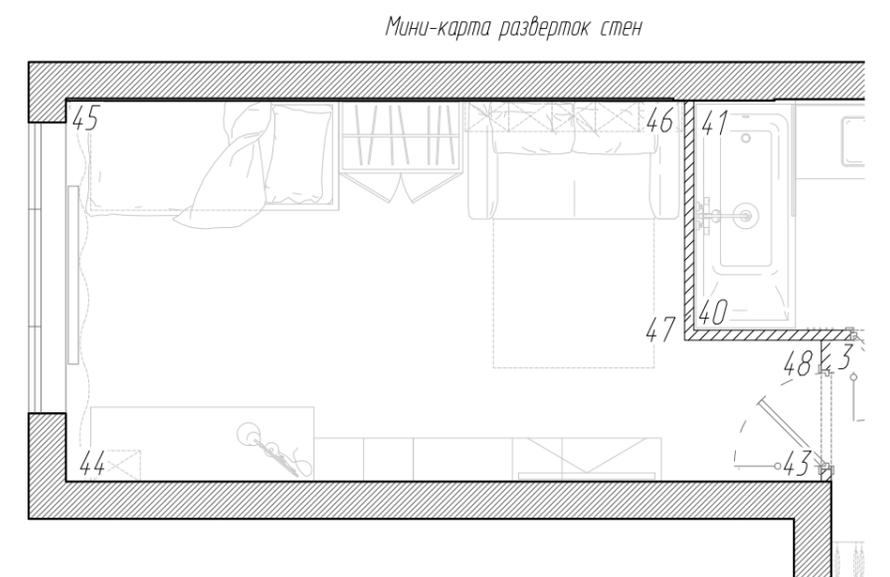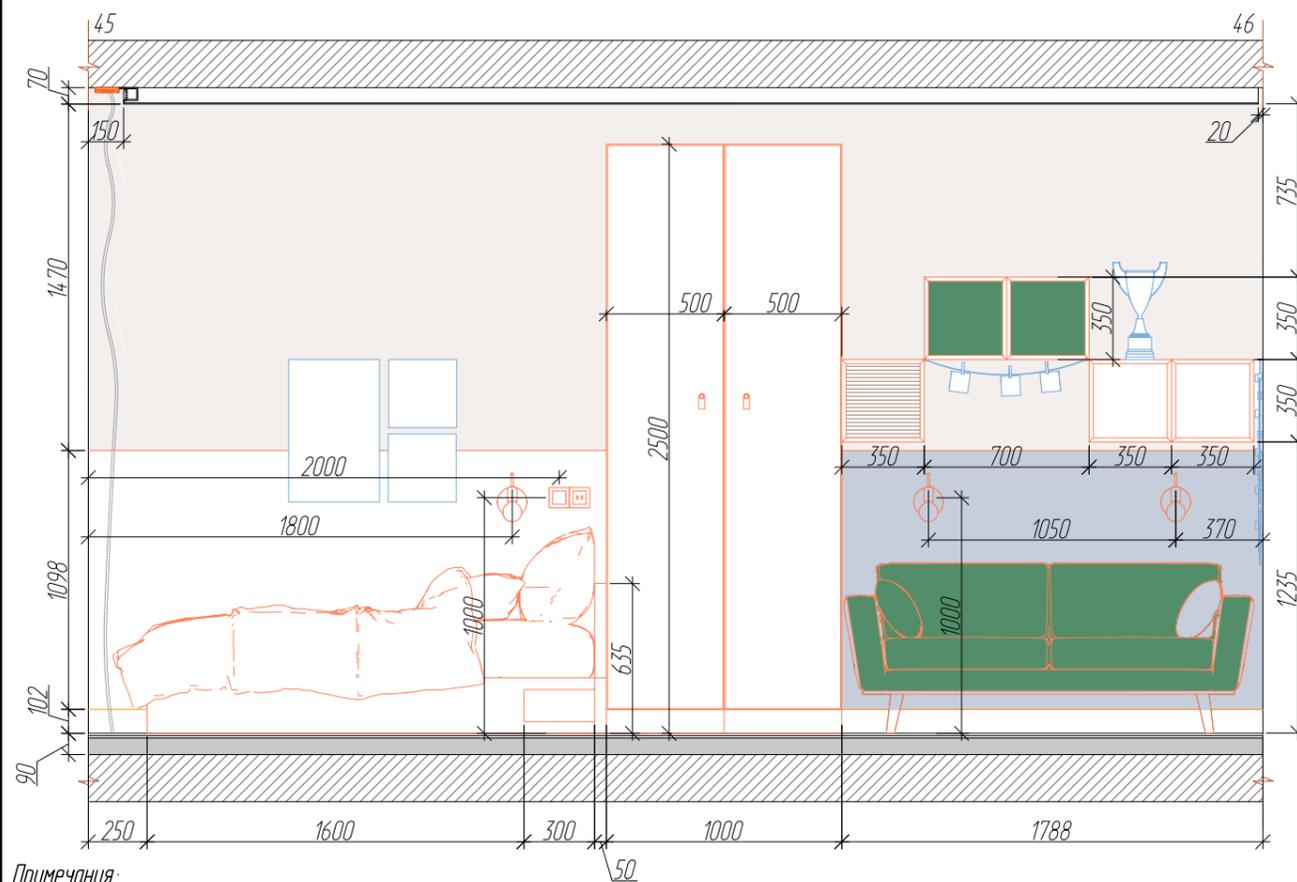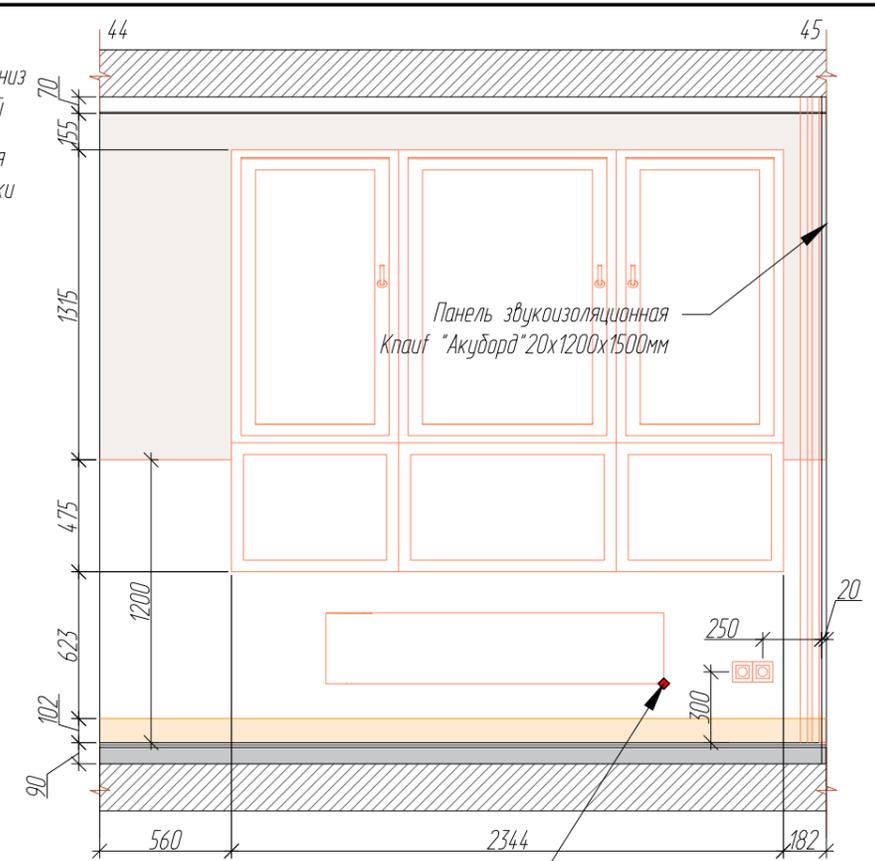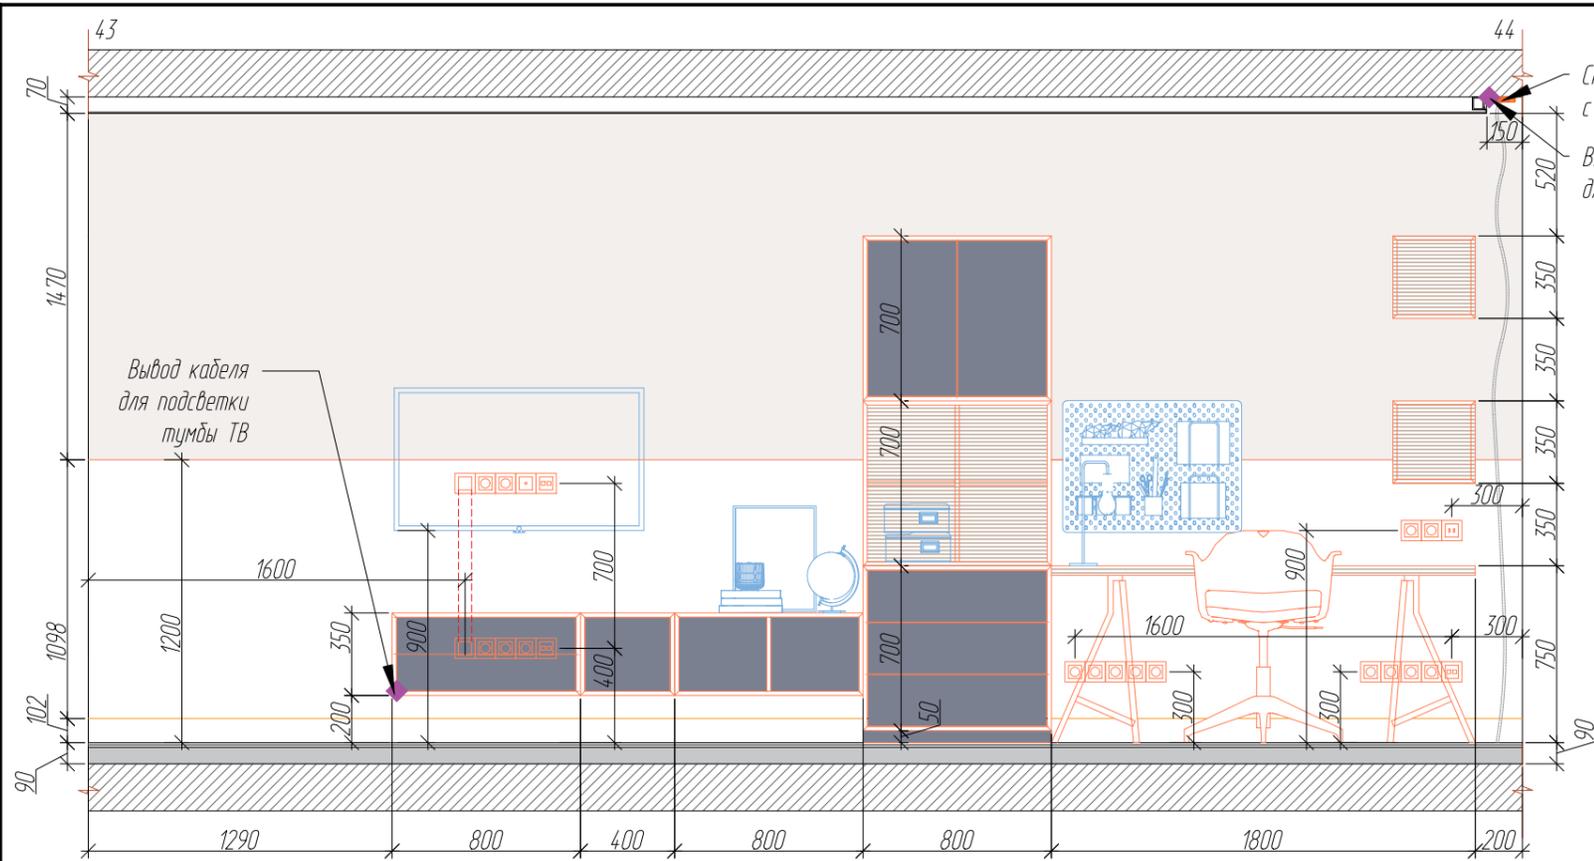

- Примечания:
1. Размеры уточнить по месту после выполнения черновых работ
 2. Цвет окрашивания плинтуса уточнить после согласования выкрашенного образца
 3. Плинтус подрезать по месту в местах стыковки с дверьми и мебелью
 4. Внутреннее наполнение мебели разработать со специалистом
 5. Количество материала указано на одно помещение без учета запаса
 6. Высоту проемов уточнить после выбора и согласования межкомнатных дверей
 7. Размеры заказных изделий уточнить после контрольного замера изготовителем


020-20-AP		Дизайн-проект интерьера ЖК Белые ночи		Стадия	Лист	Листов
				РП	31	32
Рук. проекта	Шигайкина Е	Подпись	Дата	Архитектурная студия 2E design		
Архитектор	Шигайкина Е			www.design2e.ru +7 968 682 30 22		
Развертка стен детской М 1:30						

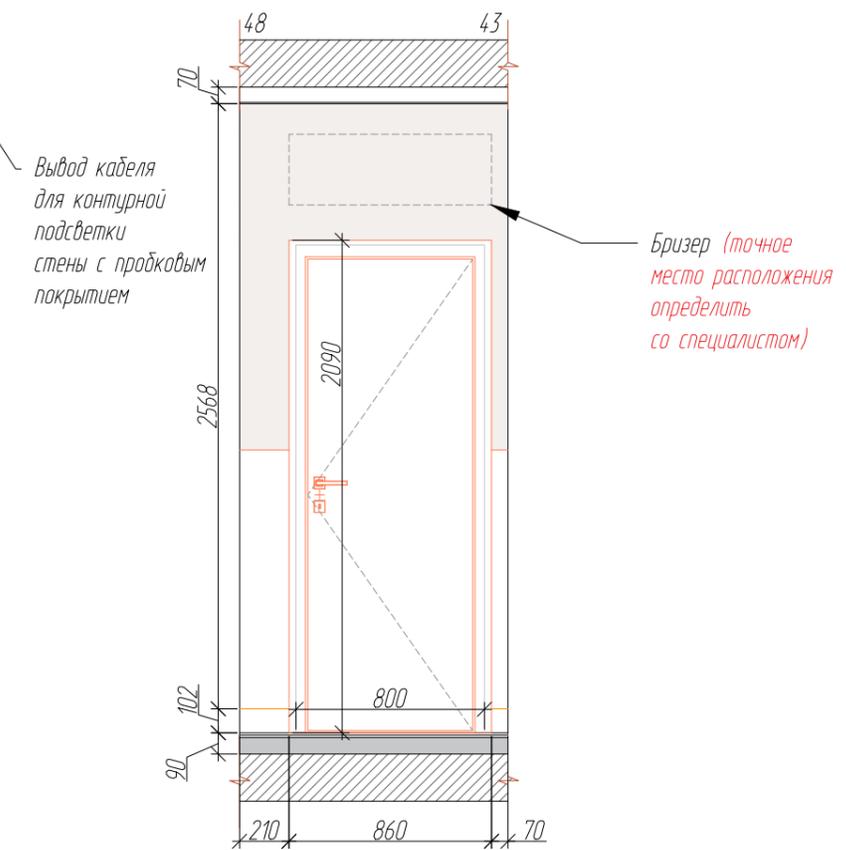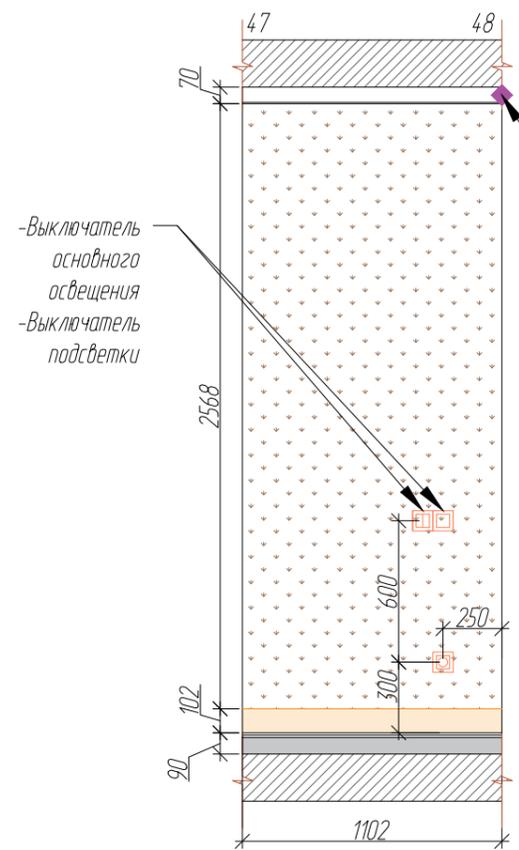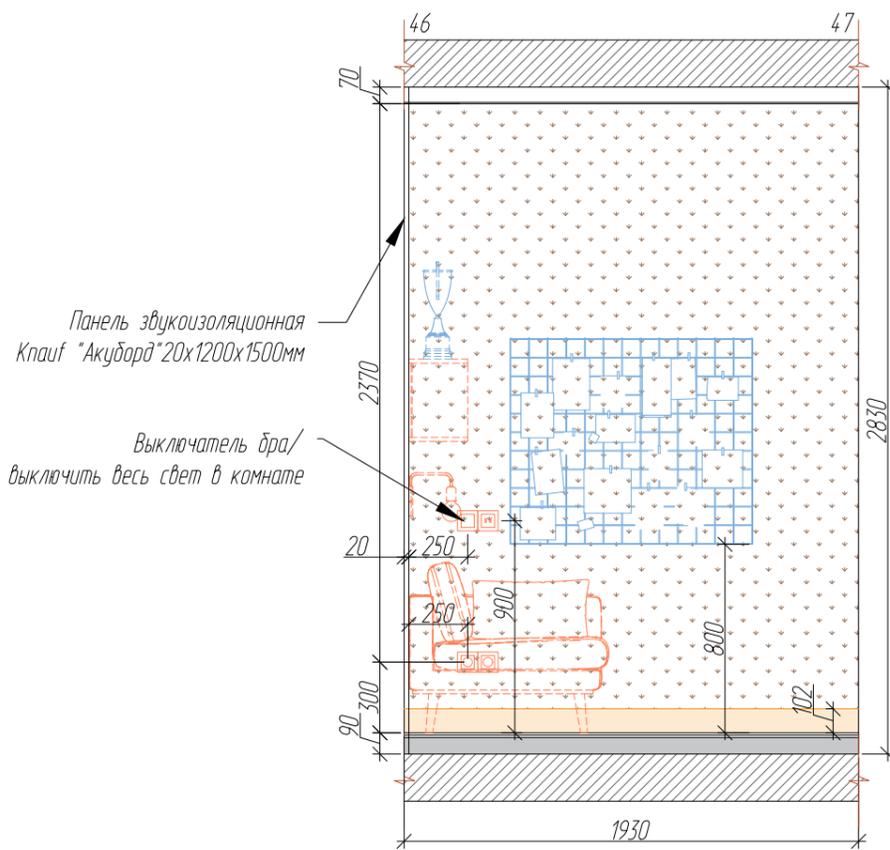

Условные обозначения

- Покраска стен молочный цвет $S=21,55 \text{ м}^2$
- Покраска стен сине-серый цвет $S=17,4 \text{ м}^2$
- Деревянные панели
- Пробковые панели для стен Wicanders Roots/R.Y 11 Hawai Natural $S=8 \text{ м}^2$
- Вывод кабеля для светодиодной подсветки

Мини-карта разверток стен

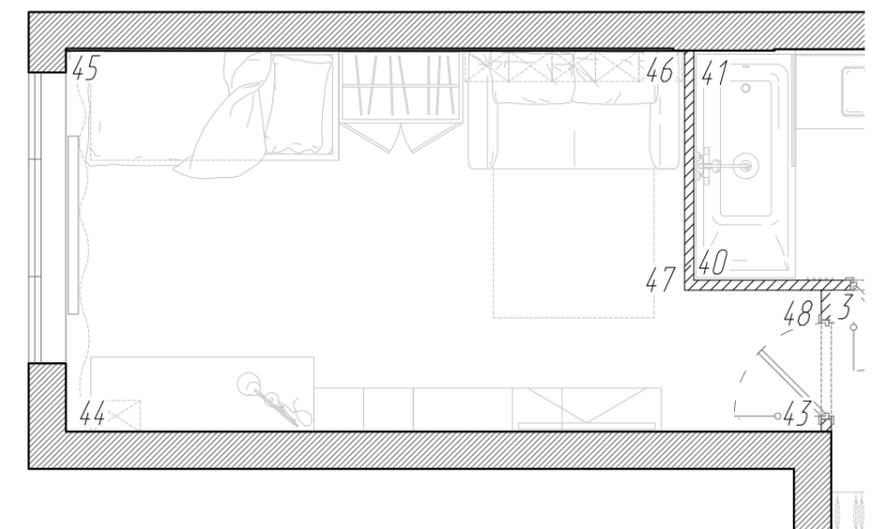

Примечания:

1. Размеры уточнить по месту после выполнения черновых работ
2. Цвет окрашивания плинтуса уточнить после согласования выкрашенного образца
3. Плинтус подрезать по месту в местах стыковки с дверьми и мебелью
4. Внутреннее наполнение мебели разработать со специалистом
5. Количество материала указано на одно помещение без учета запаса
6. Высоту проемов уточнить после выбора и согласования межкомнатных дверей
7. Размеры заказных изделий уточнить после контрольного замера изготовителем

020-20-AP				Дизайн-проект интерьера ЖК Белые ночи			Стадия	Лист	Листов
							РП	32	32
Рук. проекта	Шигайкина Е	Подпись	Дата	Развертка стен детской М 1:30			Архитектурная студия 2E design www.design2e.ru +7 968 682 30 22		
Архитектор	Шигайкина Е								