

Архитектурные решения **Дом**


ИЗ ПРОФИЛИРОВАННОГО БРУСА сечением 190X140(130) мм влажностью не более 22%

г. СЕРГИЕВ ПОСАД 2020 г.

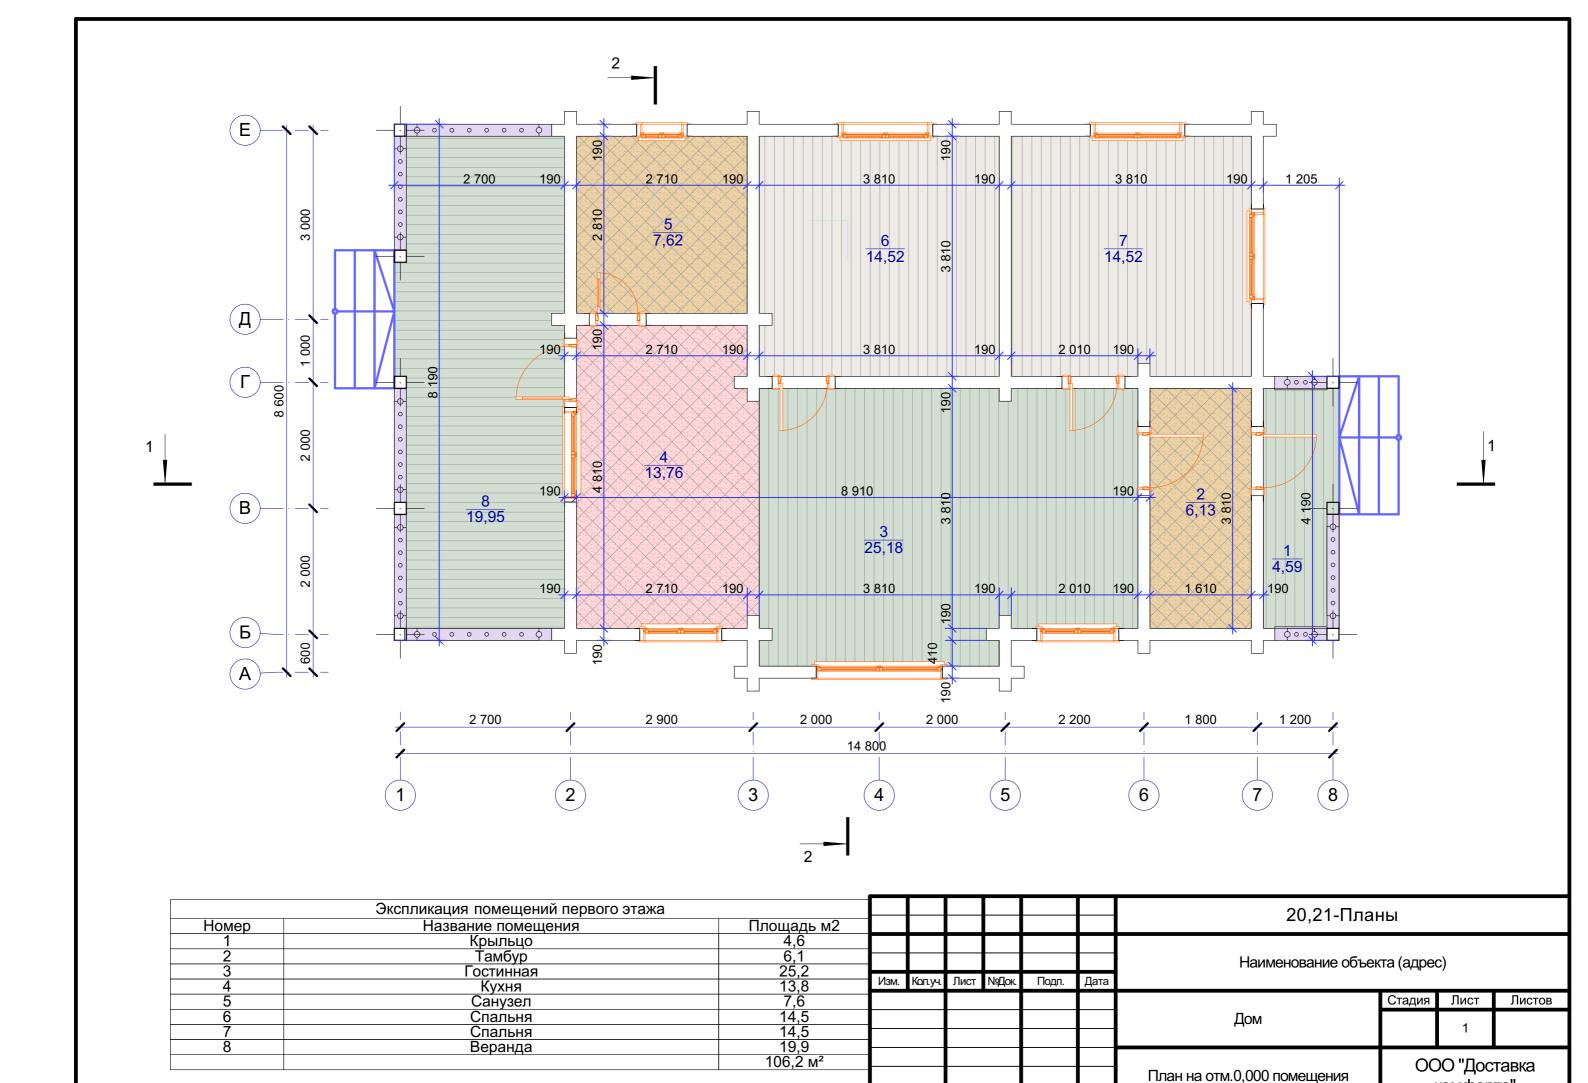


комфорта"

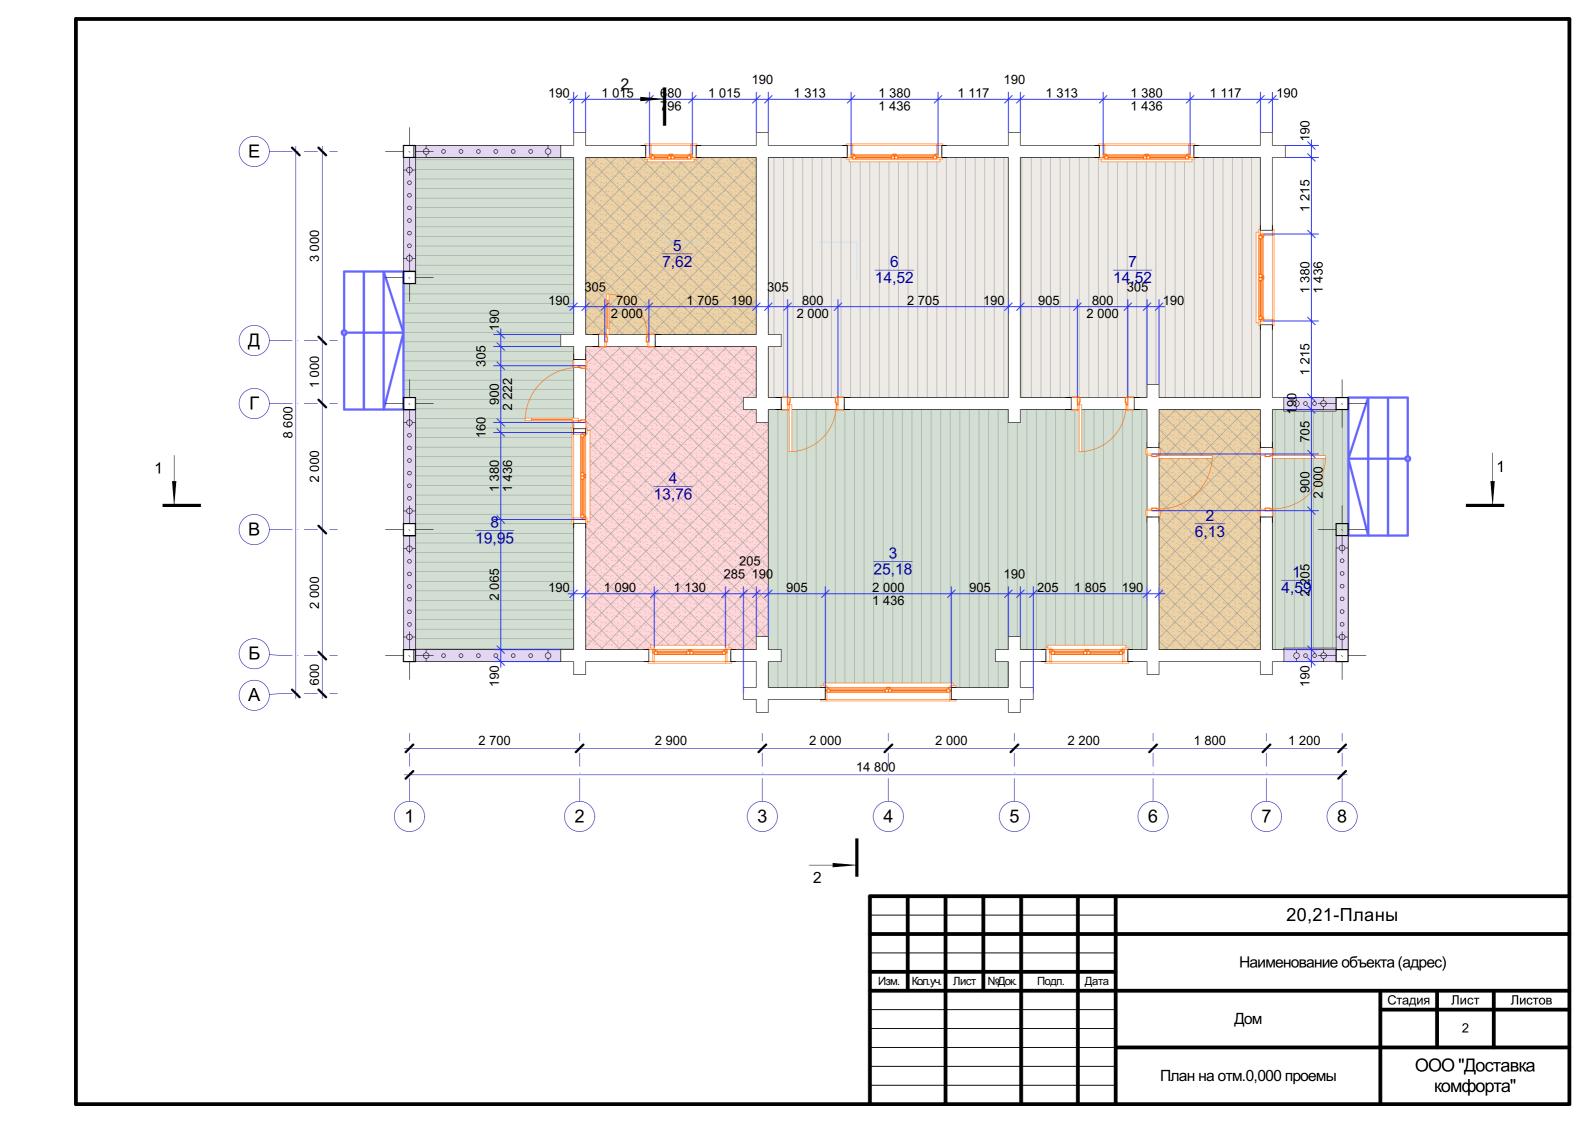


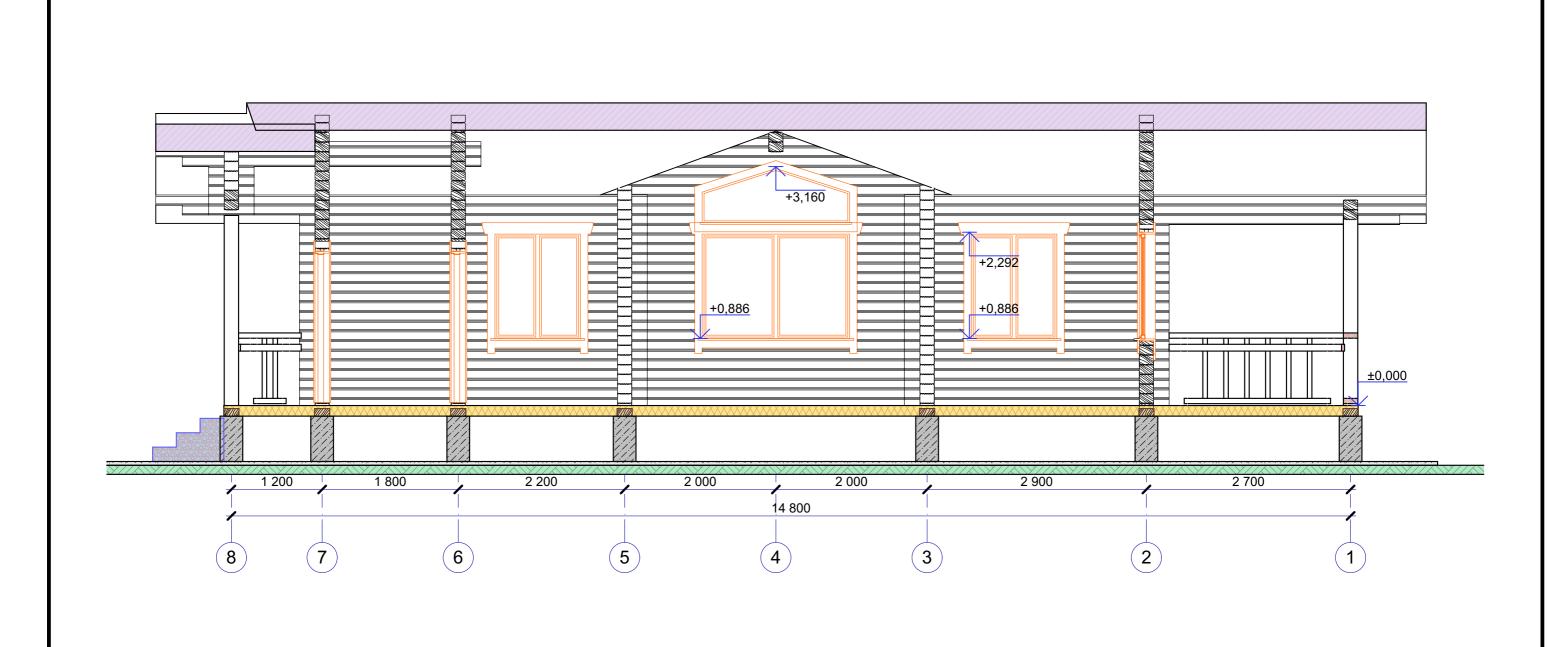


						20,21-Разрезы				
Изм.	Кол.уч.	Лист	№Док.	Подп.	Дата	Наименование объекта (адрес)				
							Стадия	Лист	Листов	
						Дом		2		
						Разрез 1	ООО "Доставка комфорта"			

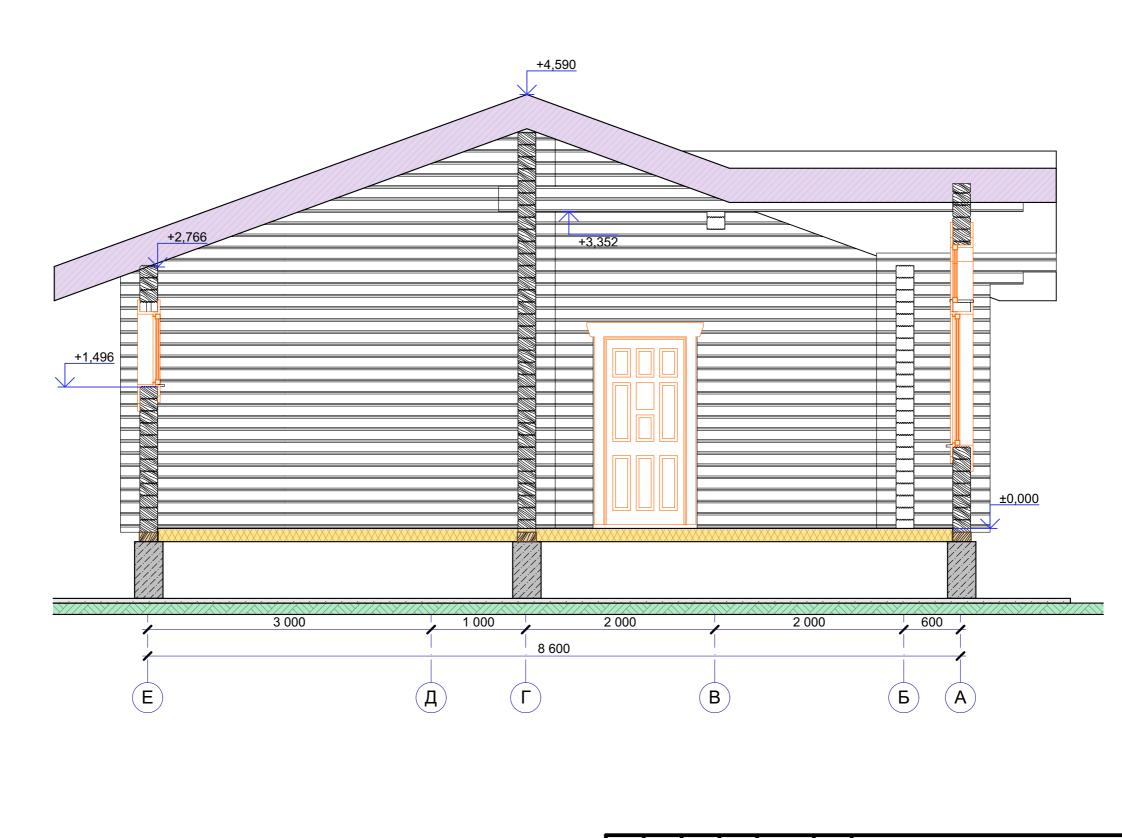

						20,21-Разрезы				
Изм.	Кол.уч.	Лист	№Док.	Подп.	Дата	Наименование объекта (адрес)				
	•						Стадия	Лист	Листов	
						Дом		3		
						Разрез 2	ООО "Доставка комфорта"		тавка та"	

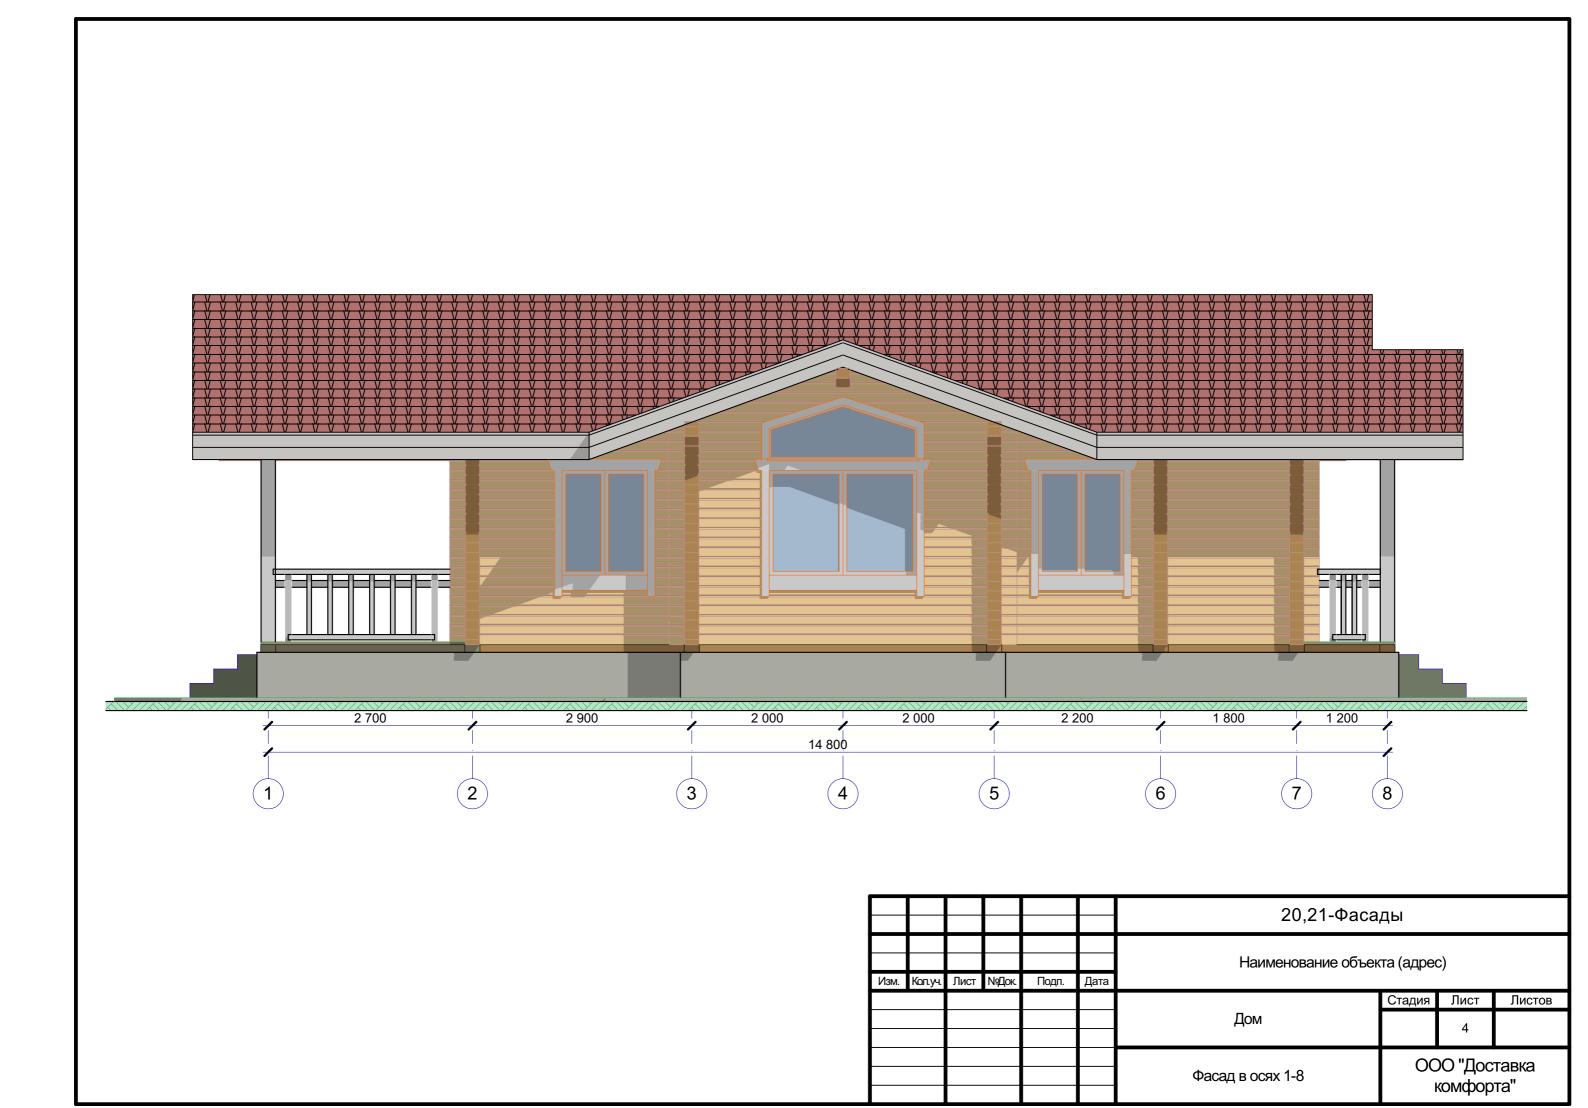

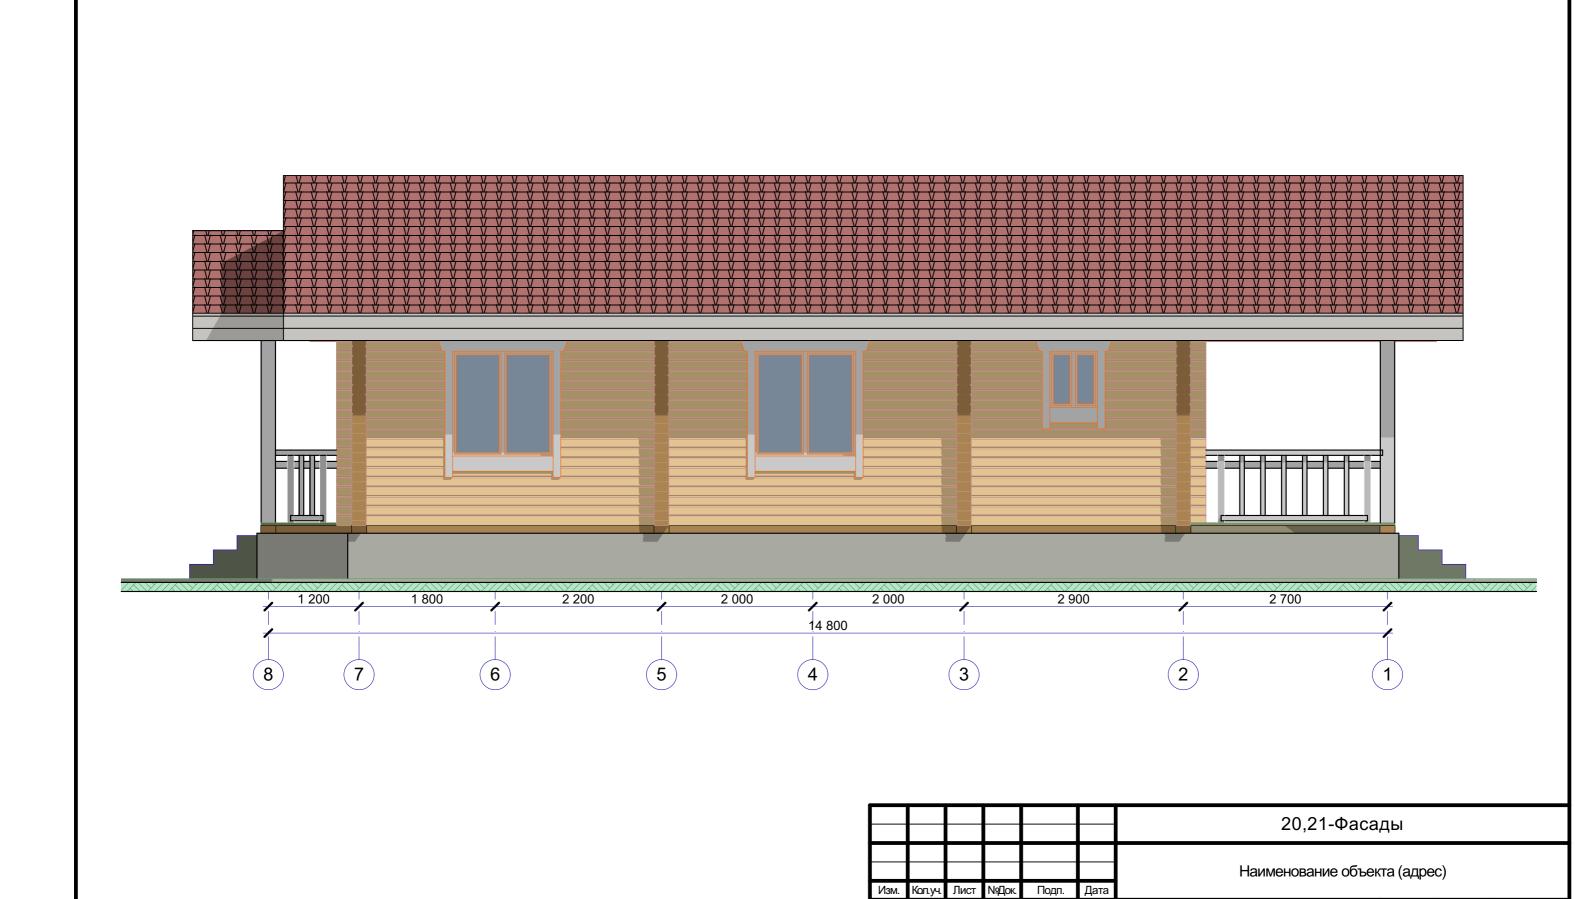

Лист


ООО "Доставка комфорта"


Стадия

Дом


Фасад в осях 8-1

Листов

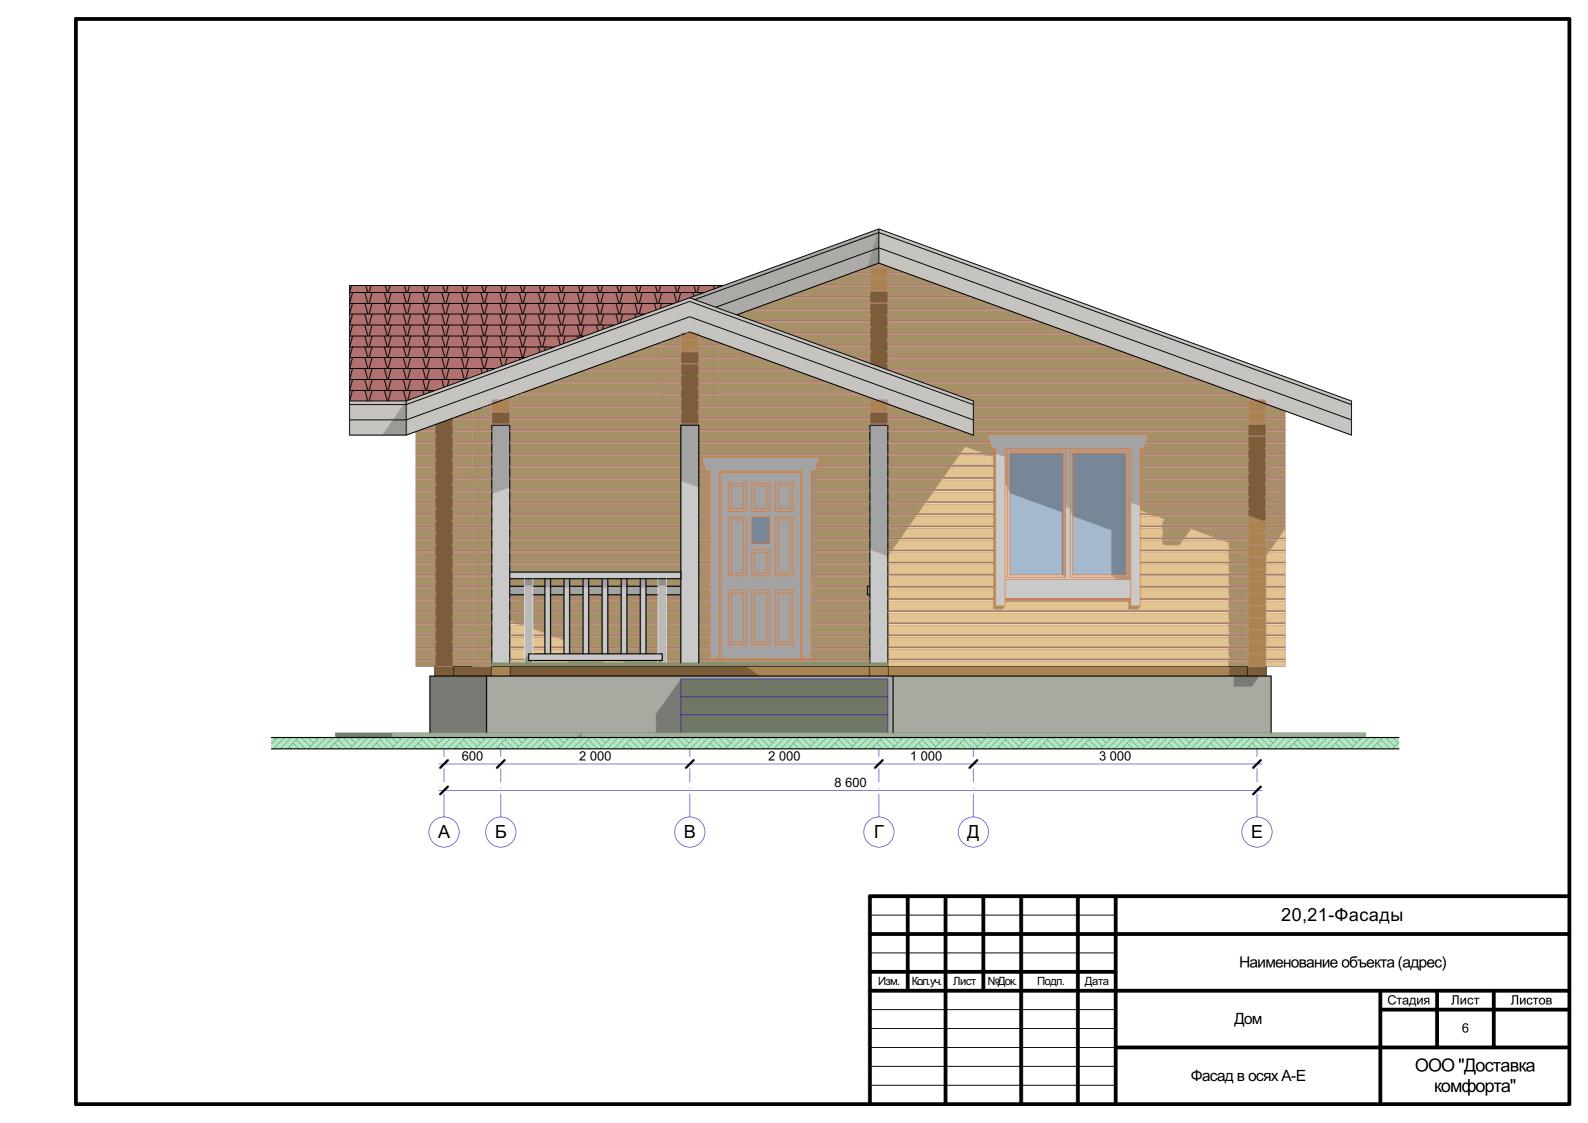

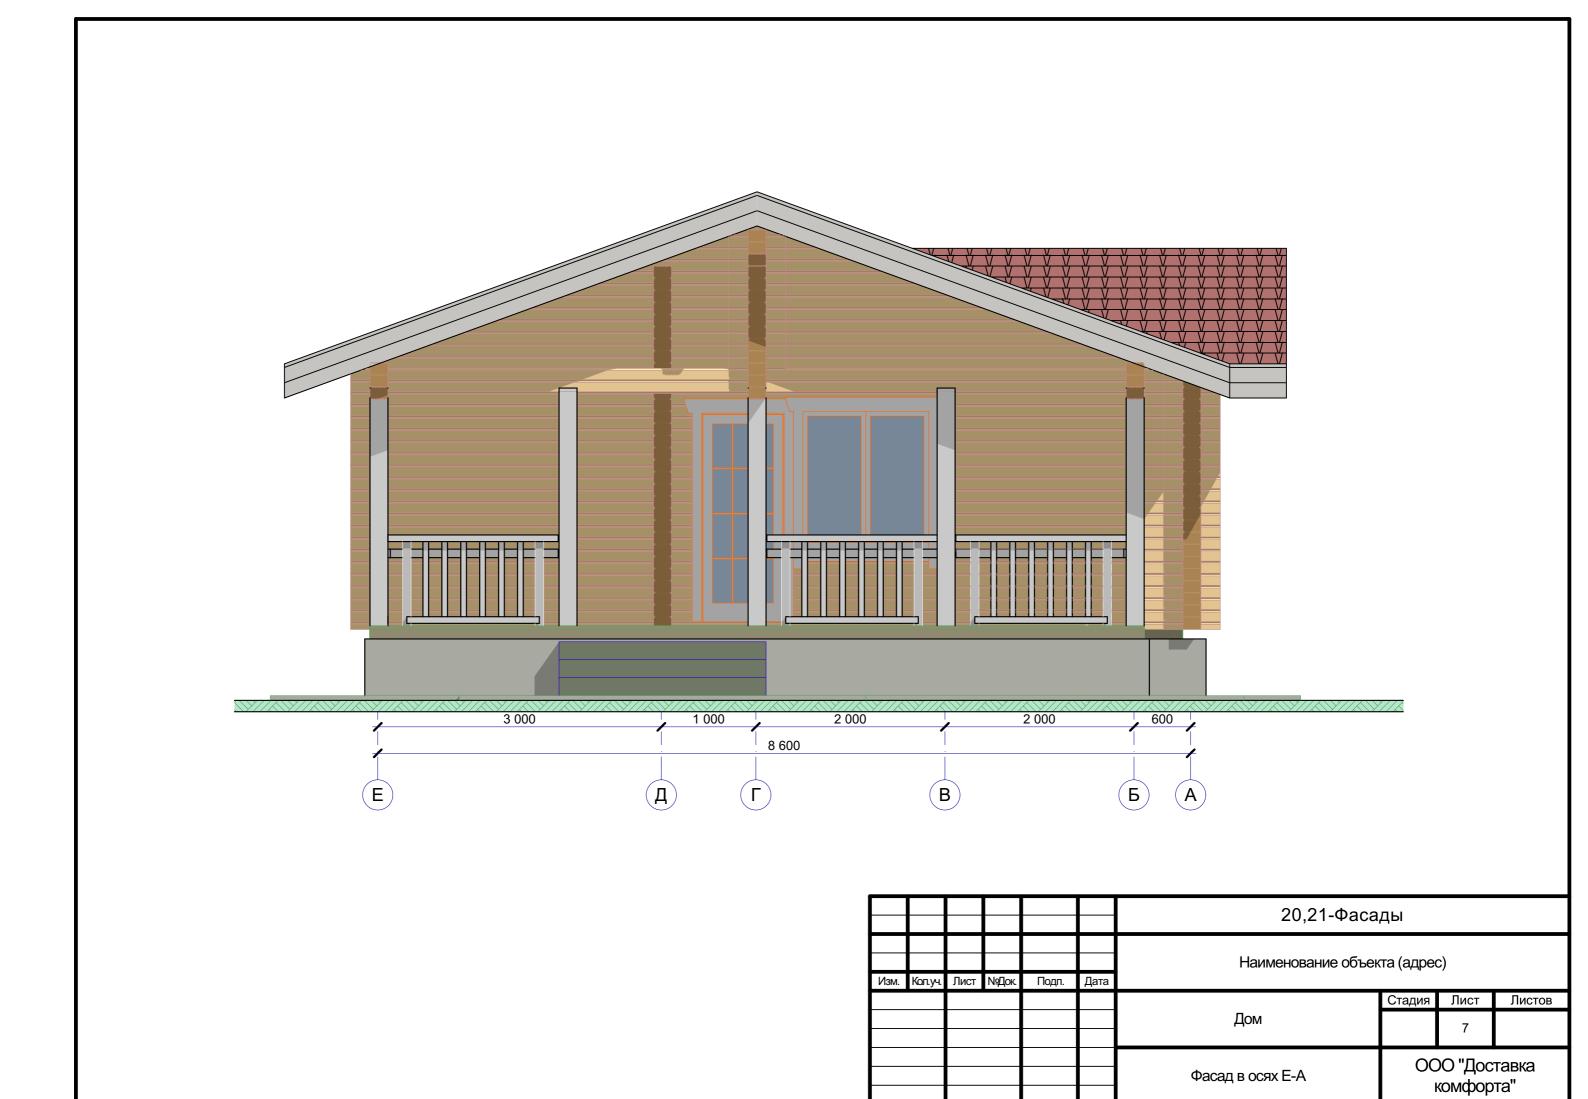


Фасад в осях Е-А

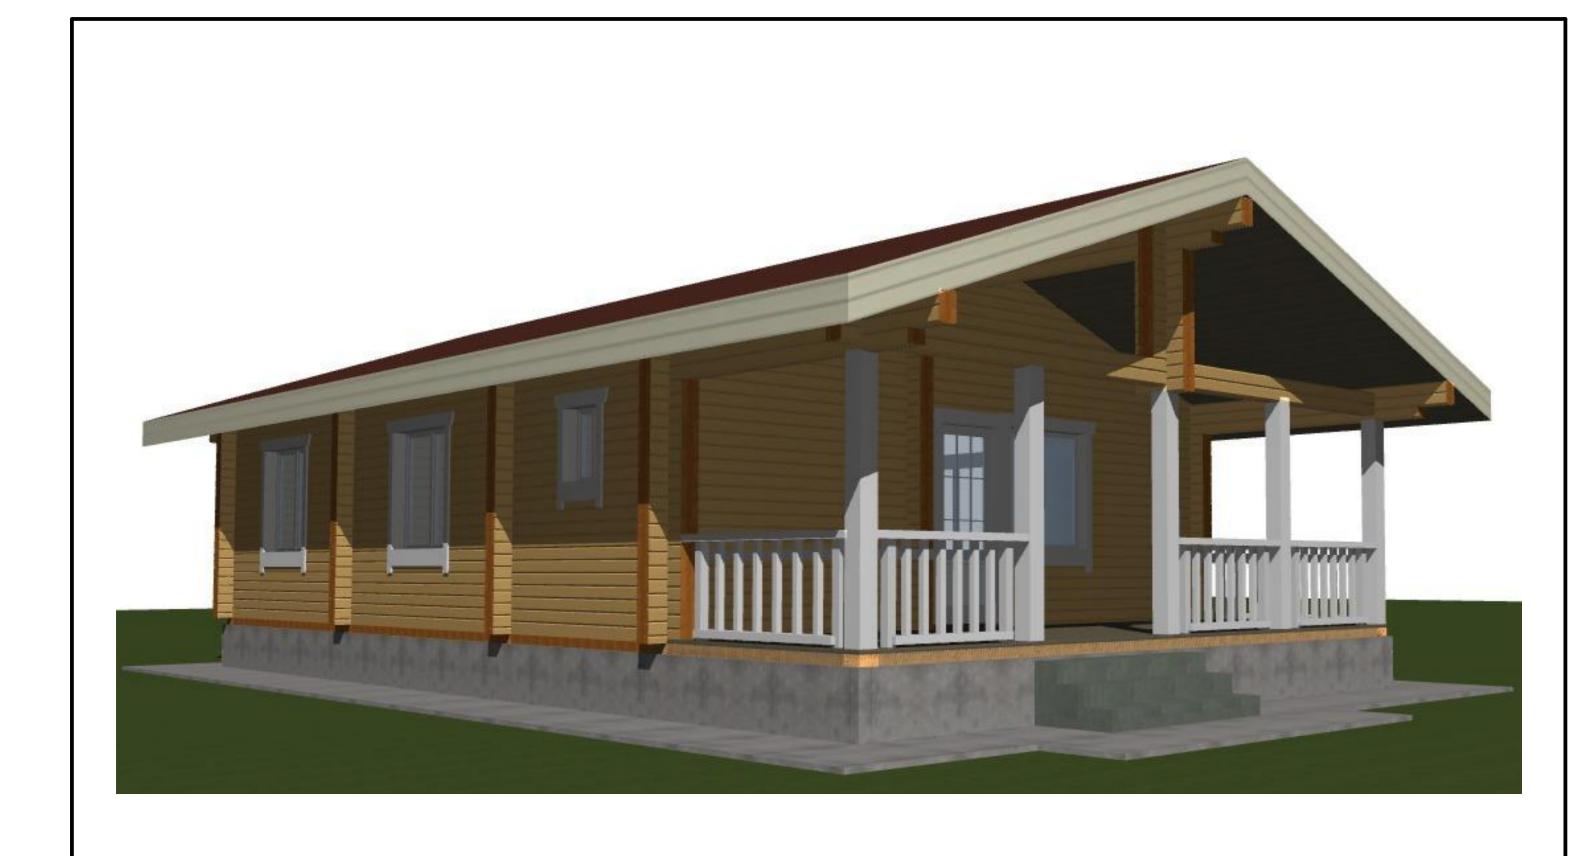


						20,21-Перспектива					
Изм.	Кол.уч.	Лист	№Док.	Подп.	Дата	Наименование объекта (адрес)					
						Дом	Стадия	Лист 8	Листов		
						Общая перспектива 1	ООО "Доставка комфорта"		тавка та"		




						20,21-Перспектива					
Изм.	Кол.уч.	Лист	№Док.	Подп.	Дата	Наименование объекта (адрес)					
						_	Стадия	Лист	Листов		
						Дом		9			
						Общая перспектива 2	ООО "Доставка комфорта"		тавка та"		

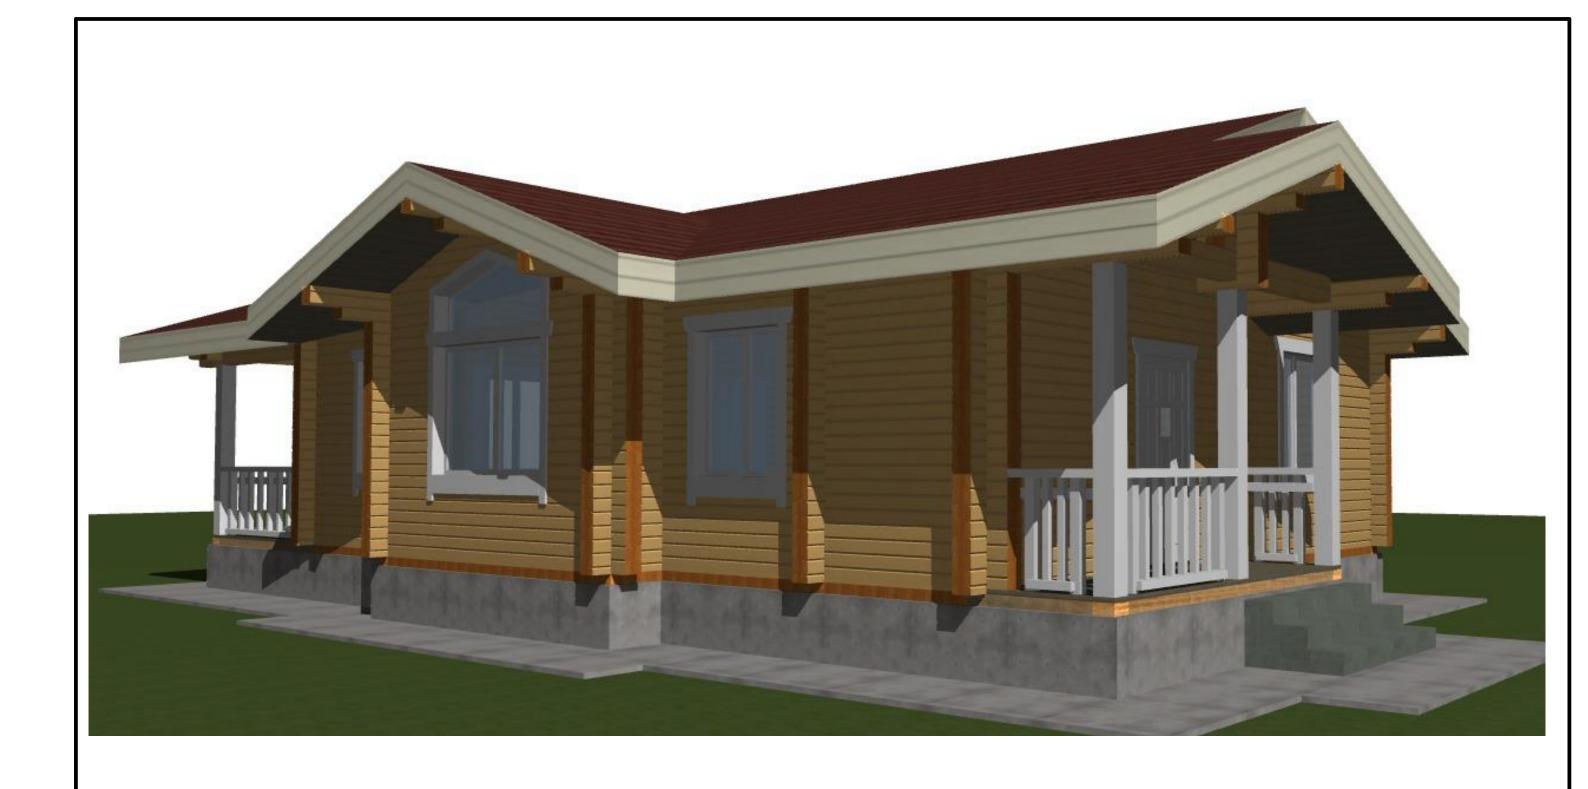

						20,21-Перспектива					
Изм.	Кол.уч.	Лист	№Док.	Подп.	Дата	Наименование объекта (адрес)					
							Стадия	Лист	Листов		
						Дом		10			
						Общая перспектива 3	ООО "Доставка комфорта"		тавка та"		

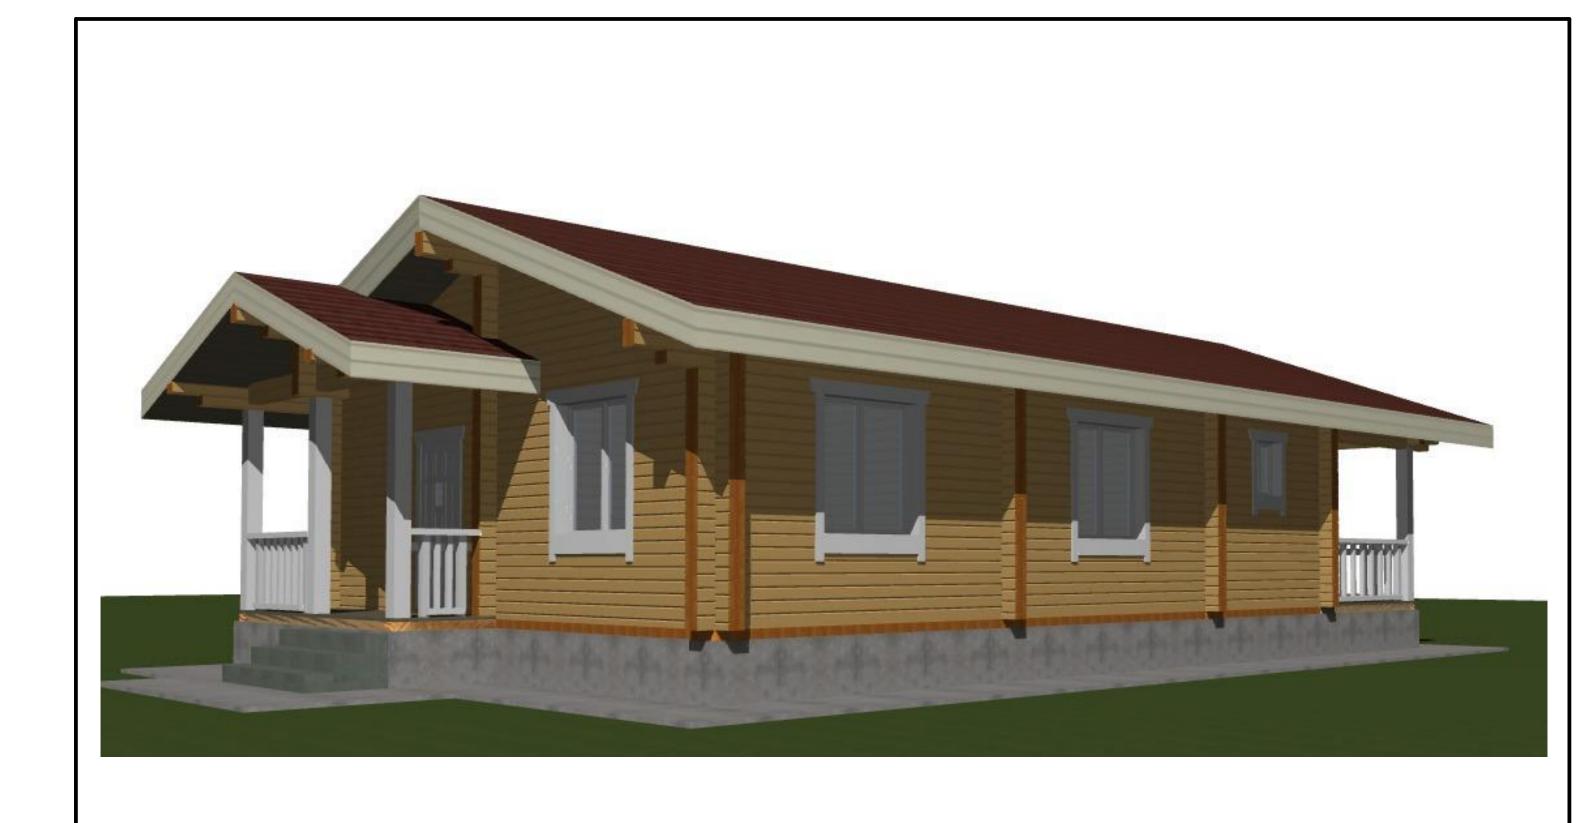

						20,21-Перспектива				
Изм.	Кол.уч.	Лист	№Док.	Подп.	Дата	Наименование объекта (адрес)				
							Стадия	Лист	Листов	
						Дом		11		
						Общая перспектива 4	ООО "Доставка комфорта"		тавка та"	

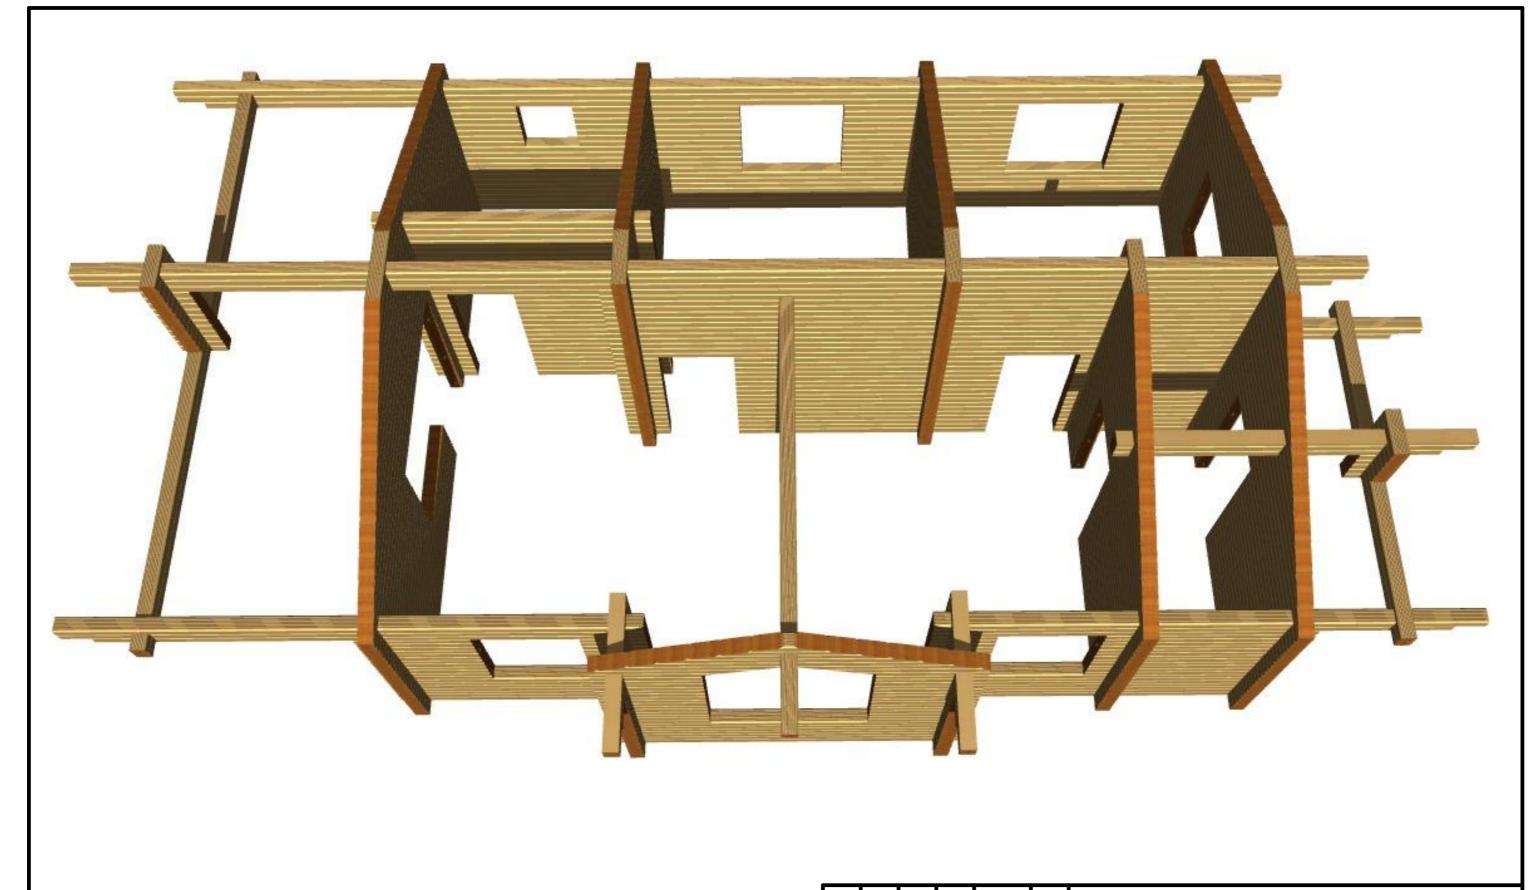

						20,21-Перспектива				
						Наименование объекта (адрес)				
Изм.	Кол.уч.	Лист	№Док.	Подп.	Дата					
							Стадия	Лист	Листов	
					Дом		12			
						Общая перспектива сруб	ООО "Доставк комфорта"		тавка та"	