


Рабочая документация загородного дома
по индивидуальному проекту
Архитектурно-строительные решения

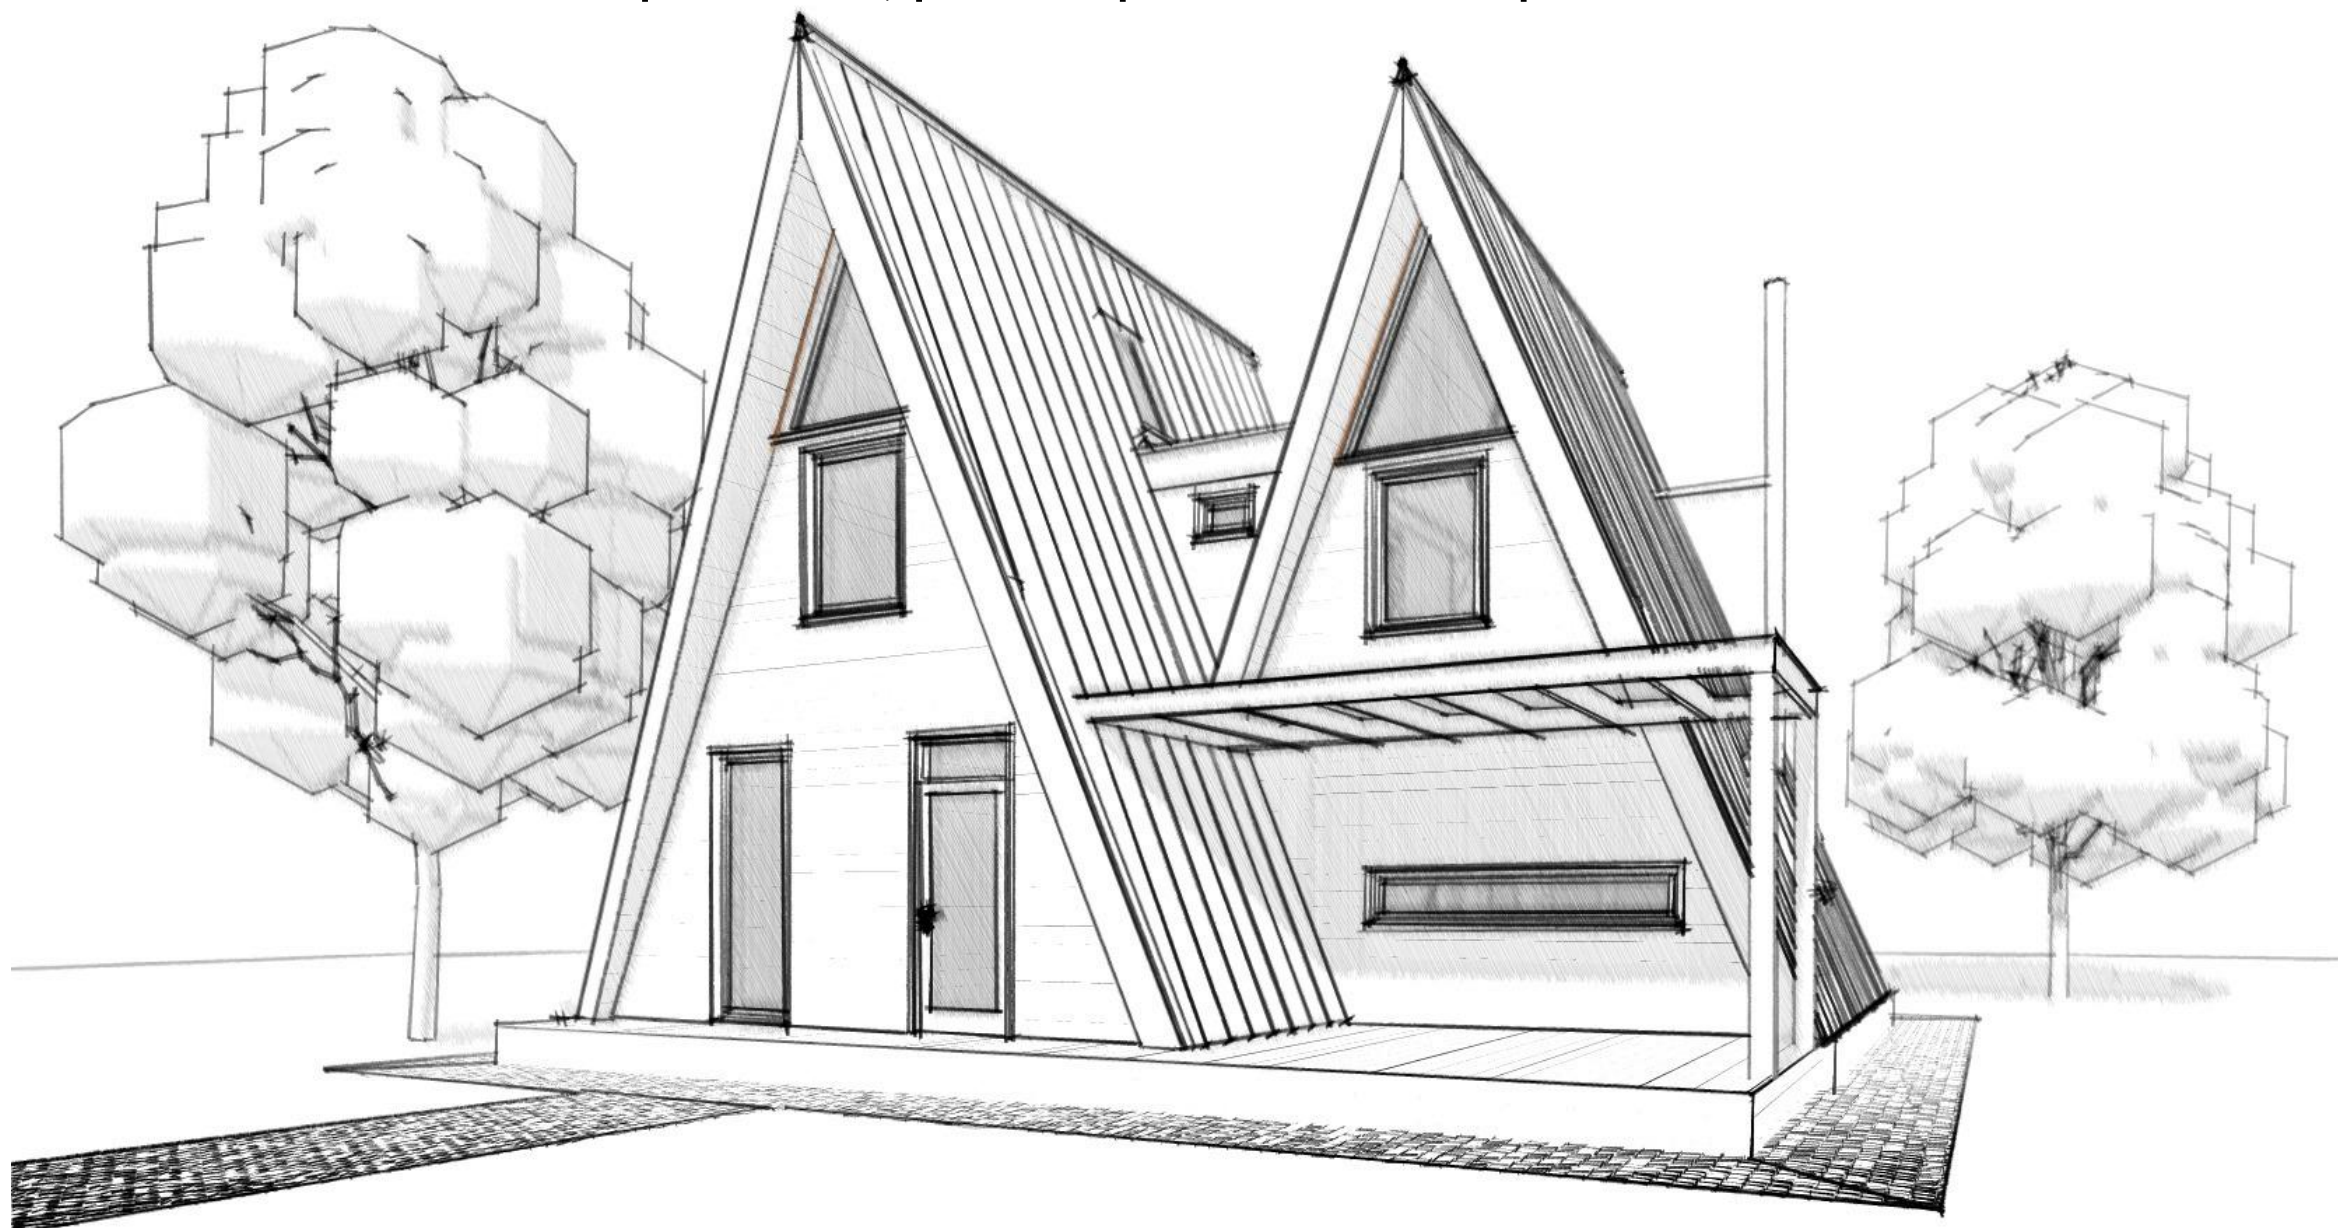

Главный инженер проекта : Волков В.В.
Заказчик: Трофимова Т.

г. Санкт-Петербург 2019

Ведомость рабочих чертежей основного комплекта - АР		
Лист	Наименование	Примечание
1	Ведомость рабочих чертежей комплекта АР	
2	Общие данные	
3	Общий вид №1	
4	Общий вид №2	
5	Общий вид №3	
6	Общий вид №4	
7	Фасад в осях А-Е	
8	Фасад в осях Е-А	
9	Фасад в осях 1-4	
10	Фасад в осях 4-1	
11	План на отм. ±0.000	
12	План на отм. +3,000	
13	Маркировочный план на отм. ±0.000	
14	Маркировочный план на отм. +3,000	
15	Разрез 1-1	
16	Разрез 2-2	
17	Экспликация полов	
18	Спецификация заполнения дверных проемов	
19	Спецификация заполнения оконных проемов	
20	План кровли	

						008-2019-AP			
						Строительство индивидуального жилого дома			
Изм.	Коп.уч.	Лист	№Док.	Подп.	Дата				
Архитектор	Остапченко А.					Заказчик: Трофимова Т.	Стадия	Лист	Листов
ГИП	Волков В.В.						РП	1	20
Директор	Зубов Д.А.					Ведомость рабочих чертежей комплекта AP	ООО "Вологодский ДОК"		
					2019				

ПОЯСНИТЕЛЬНАЯ ЗАПИСКА

1. Общая часть

Рабочий проект разработан на оснобании требований глав СНиП:

- СНиП 11-01-95 "Инструкция о порядке разработки, согласования, утверждения и состава проектной документации на строительство предприятий, зданий и сооружений";
- СП 31-105-2002 "Проектирование и строительство энергоэффективных одноквартирных жилых домов с деревянным каркасом"
- СНиП 2.08.02-89 "Жилые здания";
- СНиП 31-02-2001 "Дома жилые одноквартирные";
- НПБ 106-95 "Индивидуальные жилые дома. Противопожарные требования";
- СНиП 21-01-97* "Пожарная безопасность зданий и сооружений";
- СНиП 2.01.07-85* "Нагрузки и воздействия";
- СНиП 2.02.01-83* "Основания зданий и сооружений";

Производство всех монтажно-строительных работ вести под наблюдением опытного производителя работ с высшим строительным образованием, с соблюдением правил техники безопасности в соответствии с требованиями действующих нормативных документов.

2. Архитектурно-планировочные решения.

Двохэтажный жилой дом с размерами в плане - 10,81х12,2м (в осях) рассчитан на проживание одной семьи.

Высота помещений 1-го этажа - 2,7м, 2-го - 2,23м.

За относительную отметку 0.000 принимается отметка чистого пола первого этажа.

- Степень огнестойкости здания V;
- Класс функциональной пожарной безопасности - Ф1/4;
- Нормативная глубина промерзания - 1,2м.

Инженерное оборудывание здания предусматривает:

- электроснабжение - от наружных сетей;
- водоснабжение - центральное;
- канализация - септик;
- отопление - двухконтурный газовый котел;
- горячее водоснабжение - двухконтурный газовый котел.

2. Отделка фасадов.

Цоколь - вагонка.

Стены - планкен.

Декоративные элементы:

Окна - пластиковые с двойным стеклопакетом.

Наружные двери:

Входные - пластиковые с двойным стеклопакетом.

Террасные - пластиковые с двойным стеклопакетом.

ПОЯСНИТЕЛЬНАЯ ЗАПИСКА

3. Конструктивные решения.

Фундамент - монолитная ж/б плита, столбики.

Гидроизоляция вертикальная - обмазочная, битумной мастикой за два раза.

Гидроизоляция горизонтальная - два слоя гидроизола.

Перекрытие на отм. +2,740 - стяжки (клееная доска) 50х200мм.

Перекрытие на отм. +5,230 - стяжки (клееная доска) 50х200мм.

Стены:

Наружные - каркас кровля (клееная доска) 50х200мм.

- каркас (доска) 50х200мм.

Внутренние несущие - каркас кровля (клееная доска) 50х200мм.

Внутренние перегородки - каркас (доска) 50х100мм.

Конструкция крыши - вальмовая/ плоская.

Покрытие кровли - фальцевая кровля/ изопласт.

Вентканалы - оцинкованные или пластиковые короба (расположение уточнить по месту).

Отмостка - по периметру здания утепленная из армированного монолитного ж/б толщиной 100 мм по песчаному основанию с покрытием из тротуарной плитки.

Технические решения, принятые в рабочих чертижах соответствуют требованиям экологических, санитарно-гигиенических и других норм, действующих на территории Российской Федерации

и обеспечивают безопасную для жизни людей эксплуатацию объекта при соблюдении предусмотренных рабочими чертижами мероприятий

						008-2019-AP			
						Строительство индивидуального жилого дома			
Изм.	Коп.уч.	Лист	№Док.	Подп.	Дата				
Архитектор	Остапченко А.					Заказчик: Трофимова Т.	Стадия	Лист	Листов
ГИП	Волков В.В.						РП	2	20
Директор	Зубов Д.А.					Общие данные	ООО "Вологодский ДОК"		
				2019					



						008-2019-AP			
						Строительство индивидуального жилого дома			
Изм.	Кол.уч.	Лист	№Док.	Подп.	Дата	Заказчик: Трофимова Т.	Стадия	Лист	Листов
Архитектор		Остапченко А.					РП	3	20
ГИП		Волков В.В.				Общий вид №1		ООО "Вологодский ДОК"	
Директор		Зубов Д.А.							
					2019				



						008-2019-AP				
						Строительство индивидуального жилого дома				
Изм.	Кол.уч.	Лист	№Док.	Подп.	Дата					
Архитектор	Остапченко А.					Заказчик: Трофимова Т.		Стадия	Лист	Листов
ГИП	Волков В.В.							РП	4	20
						Общий вид №2		ООО "Вологодский ДОК"		
Директор	Зубов Д.А.									
					2019					




						008-2019-AP			
						Строительство индивидуального жилого дома			
Изм.	Кол.уч.	Лист	№Док.	Подп.	Дата	Заказчик: Трофимова Т.	Стадия	Лист	Листов
Архитектор		Остапченко А.					РП	5	20
ГИП		Волков В.В.				Общий вид №3		ООО "Вологодский ДОК"	
Директор		Зубов Д.А.							
					2019				




						008-2019-AP			
						Строительство индивидуального жилого дома			
Изм.	Кол.уч.	Лист	№Док.	Подп.	Дата	Заказчик: Трофимова Т.	Стадия	Лист	Листов
Архитектор		Остапченко А.					РП	6	20
ГИП		Волков В.В.							
Директор		Зубов Д.А.				Общий вид №4	ООО "Вологодский ДОК"		
				2019					

Фасад в осях А-Е М 1:50

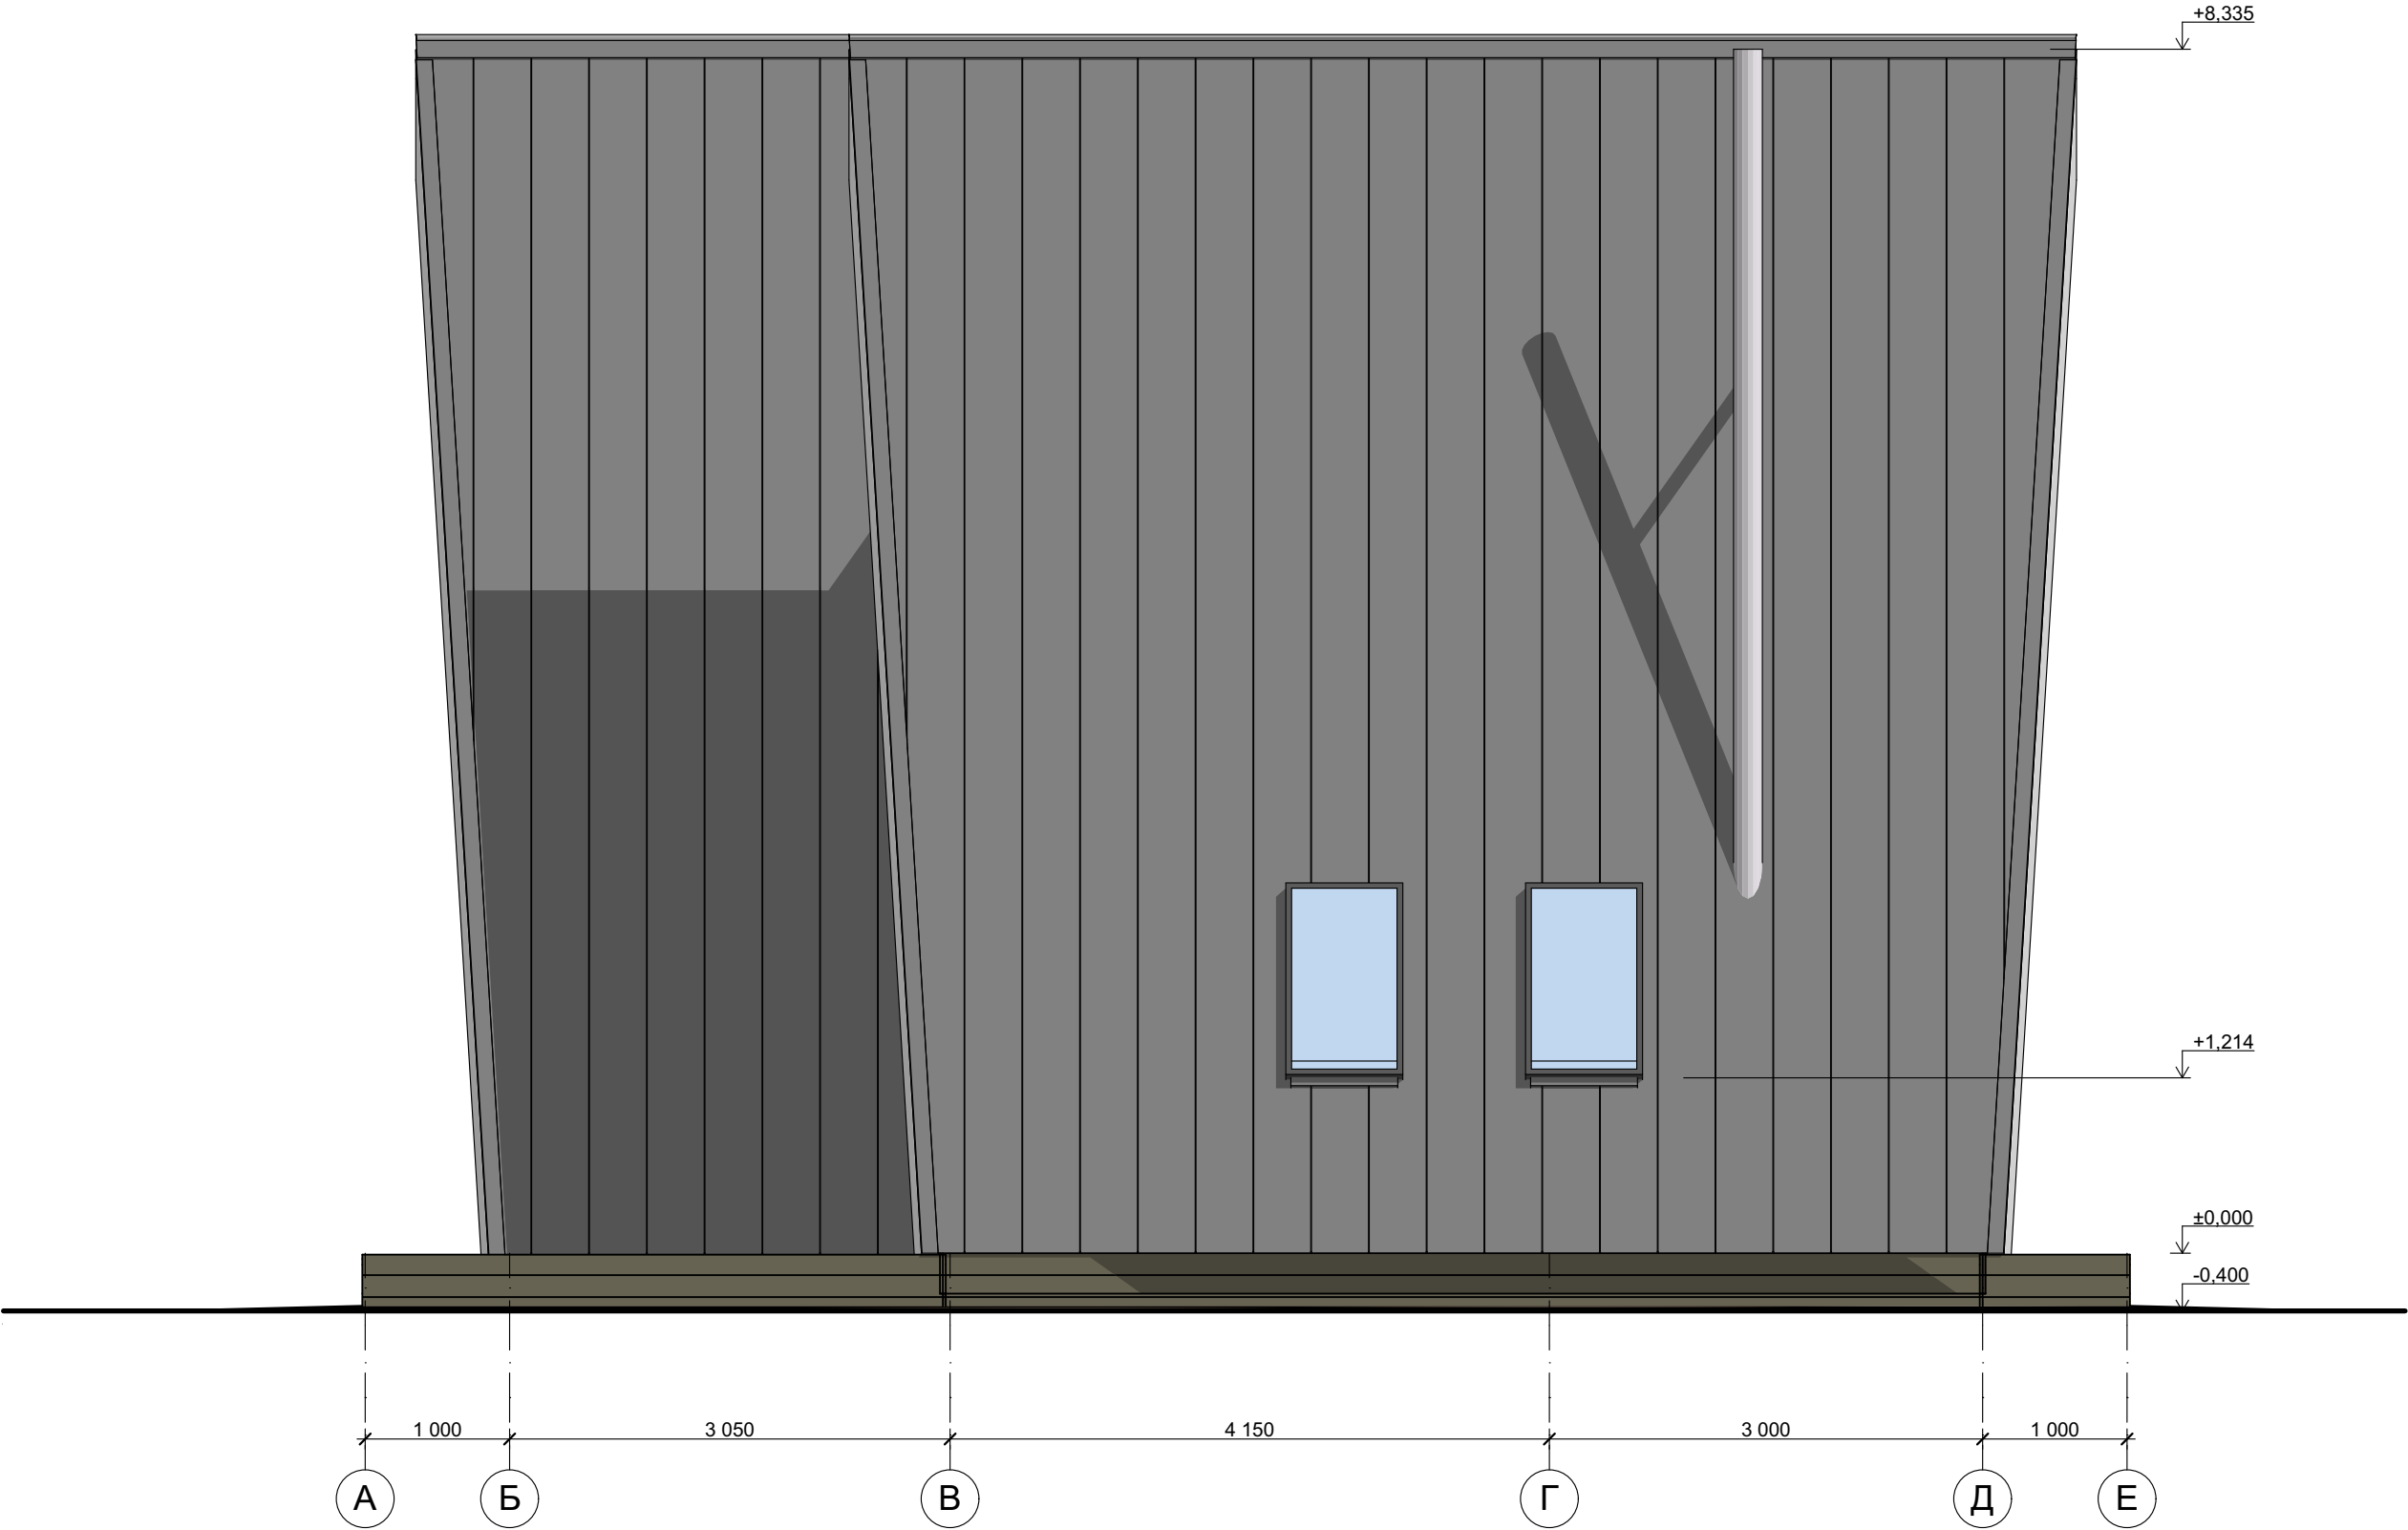


						008-2019-АР			
						Строительство индивидуального жилого дома			
Изм.	Кол.уч.	Лист	№Док.	Подп.	Дата				
Архитектор	Остапченко А.					Заказчик: Трофимова Т.	Стадия	Лист	Листов
ГИП	Волков В.В.						РП	7	20
Директор	Зубов Д.А.					Фасад в осях А-Е	ООО "Вологодский ДОК"		
				2019					

Фасад в осях Е-А М 1:50

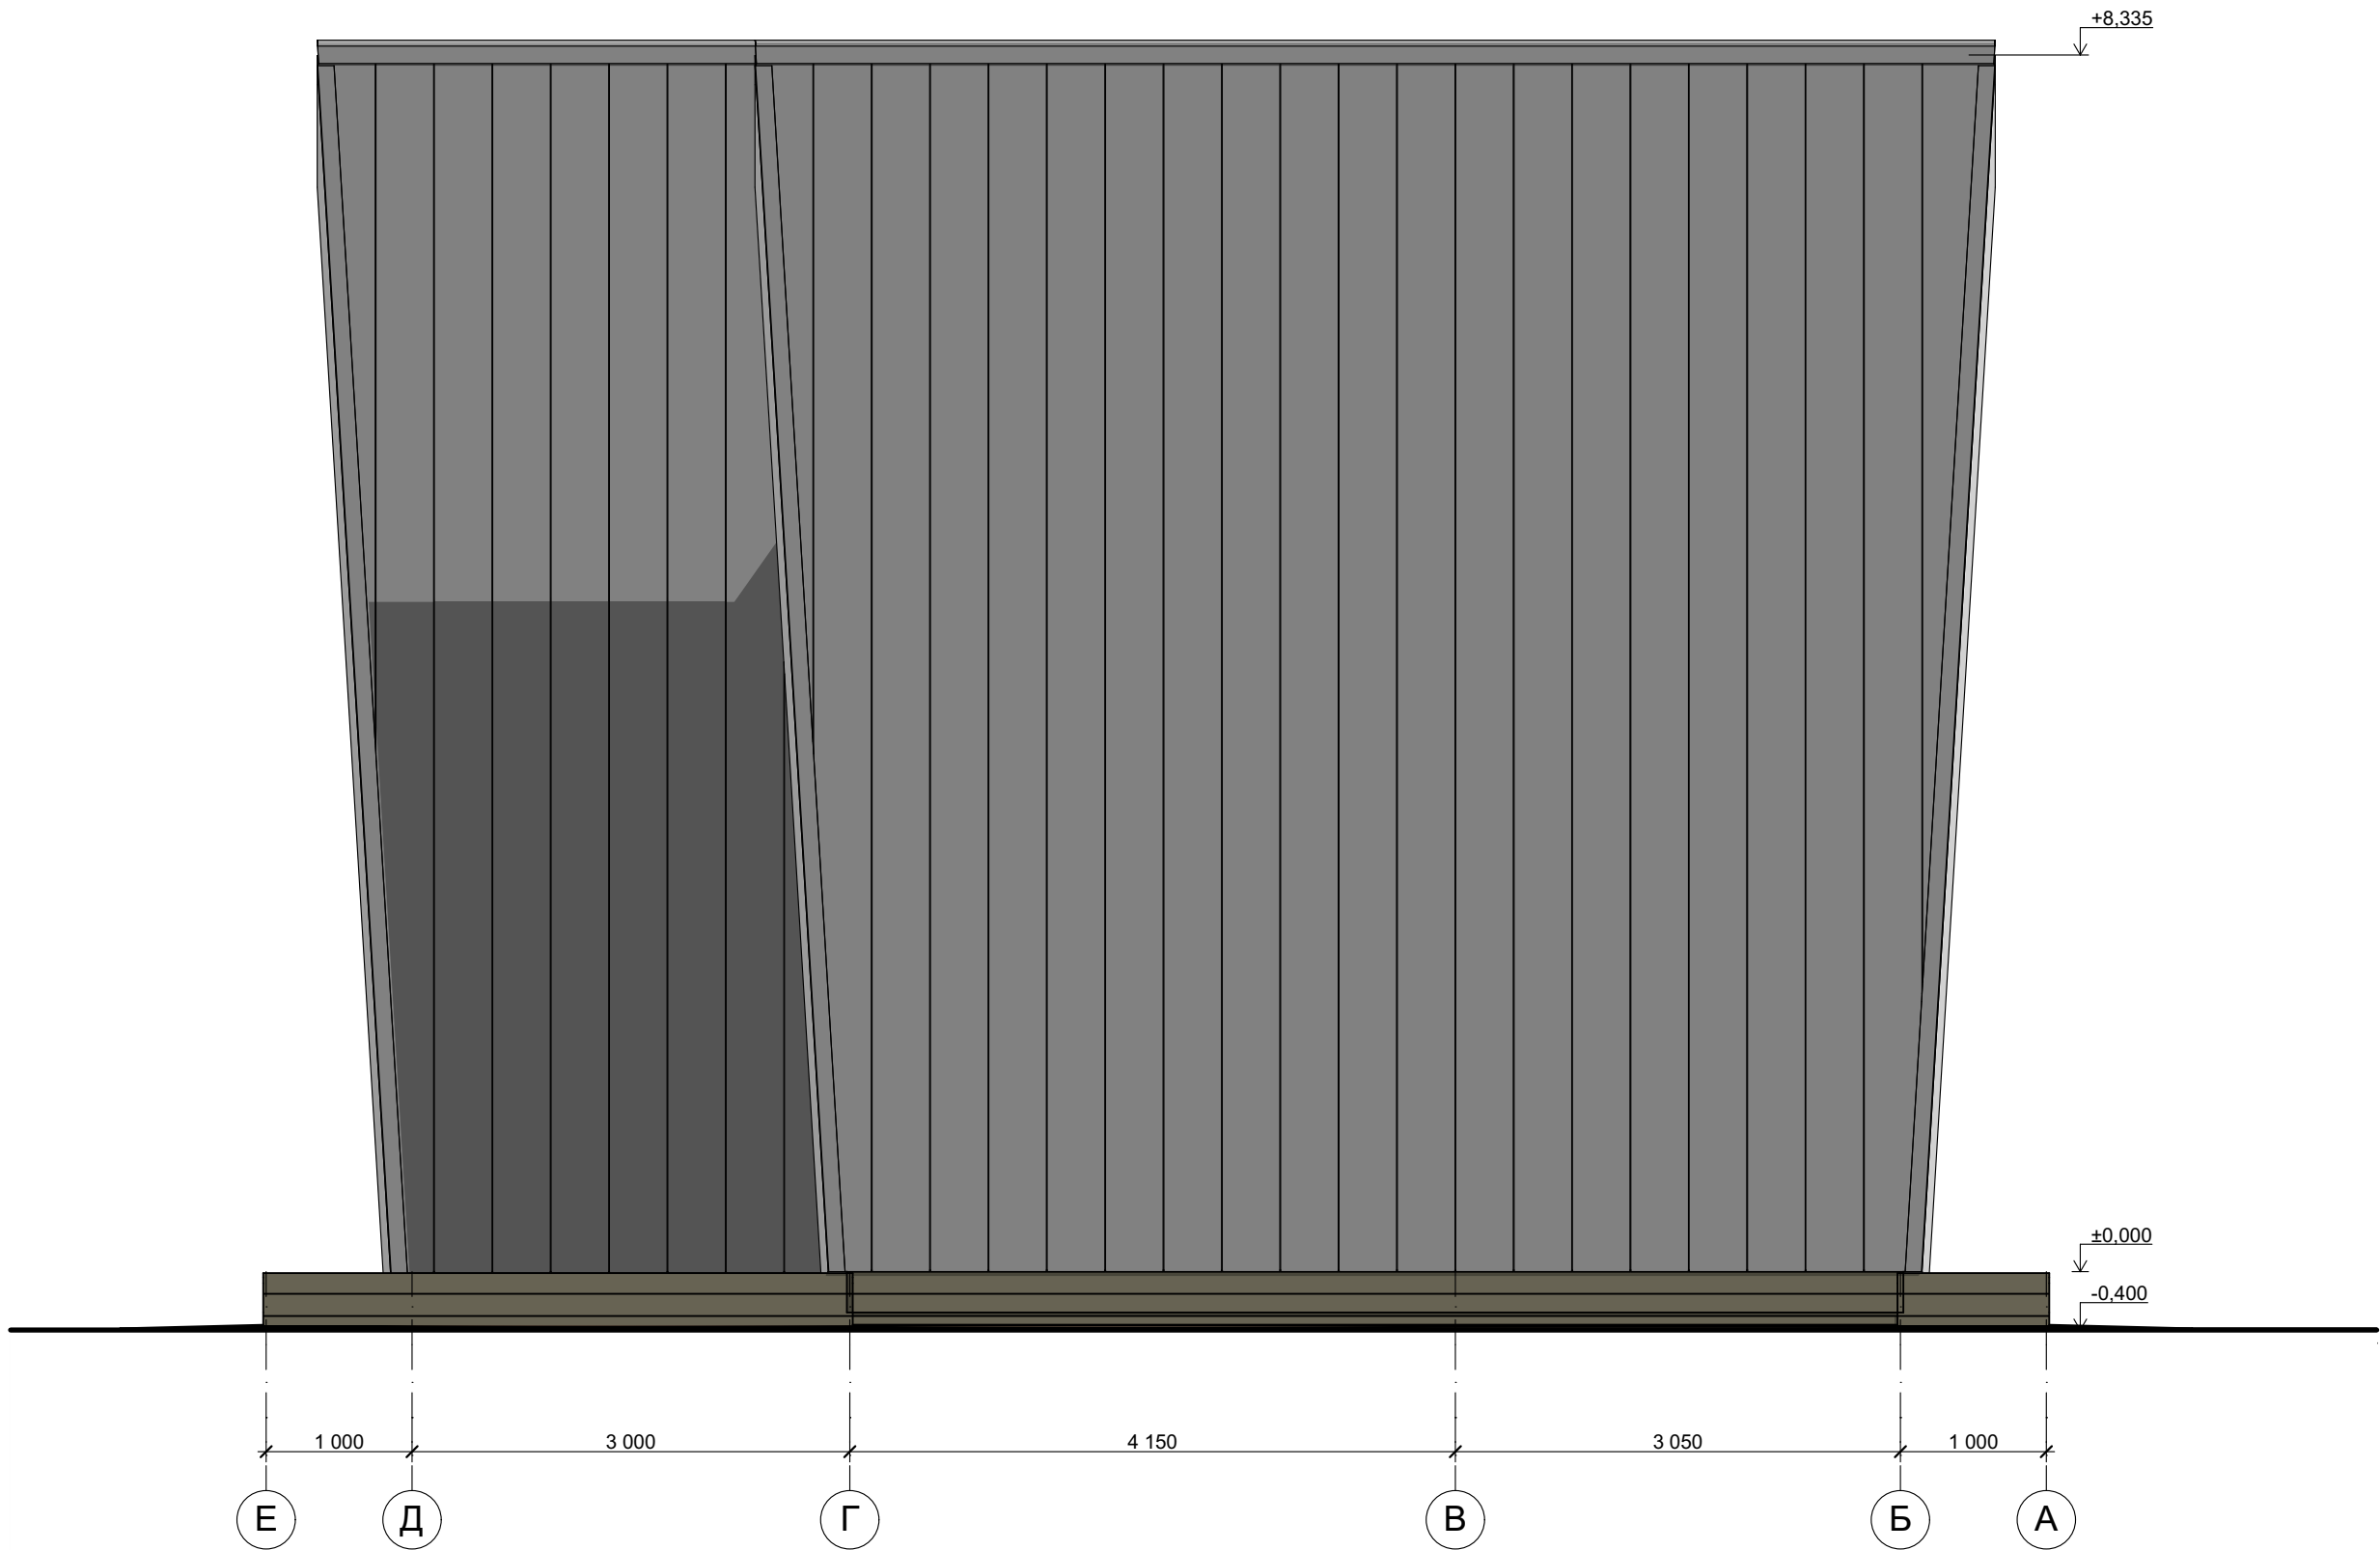


						008-2019-AP			
						Строительство индивидуального жилого дома			
Изм.	Коп.уч.	Лист	№Док.	Подп.	Дата				
Архитектор	Остапченко А.					Заказчик: Трофимова Т.	Стадия	Лист	Листов
ГИП	Волков В.В.						РП	8	20
Директор	Зубов Д.А.					Фасад в осях Е-А	ООО "Вологодский ДОК"		
				2019					

Фасад в осях 1-4 М 1:50

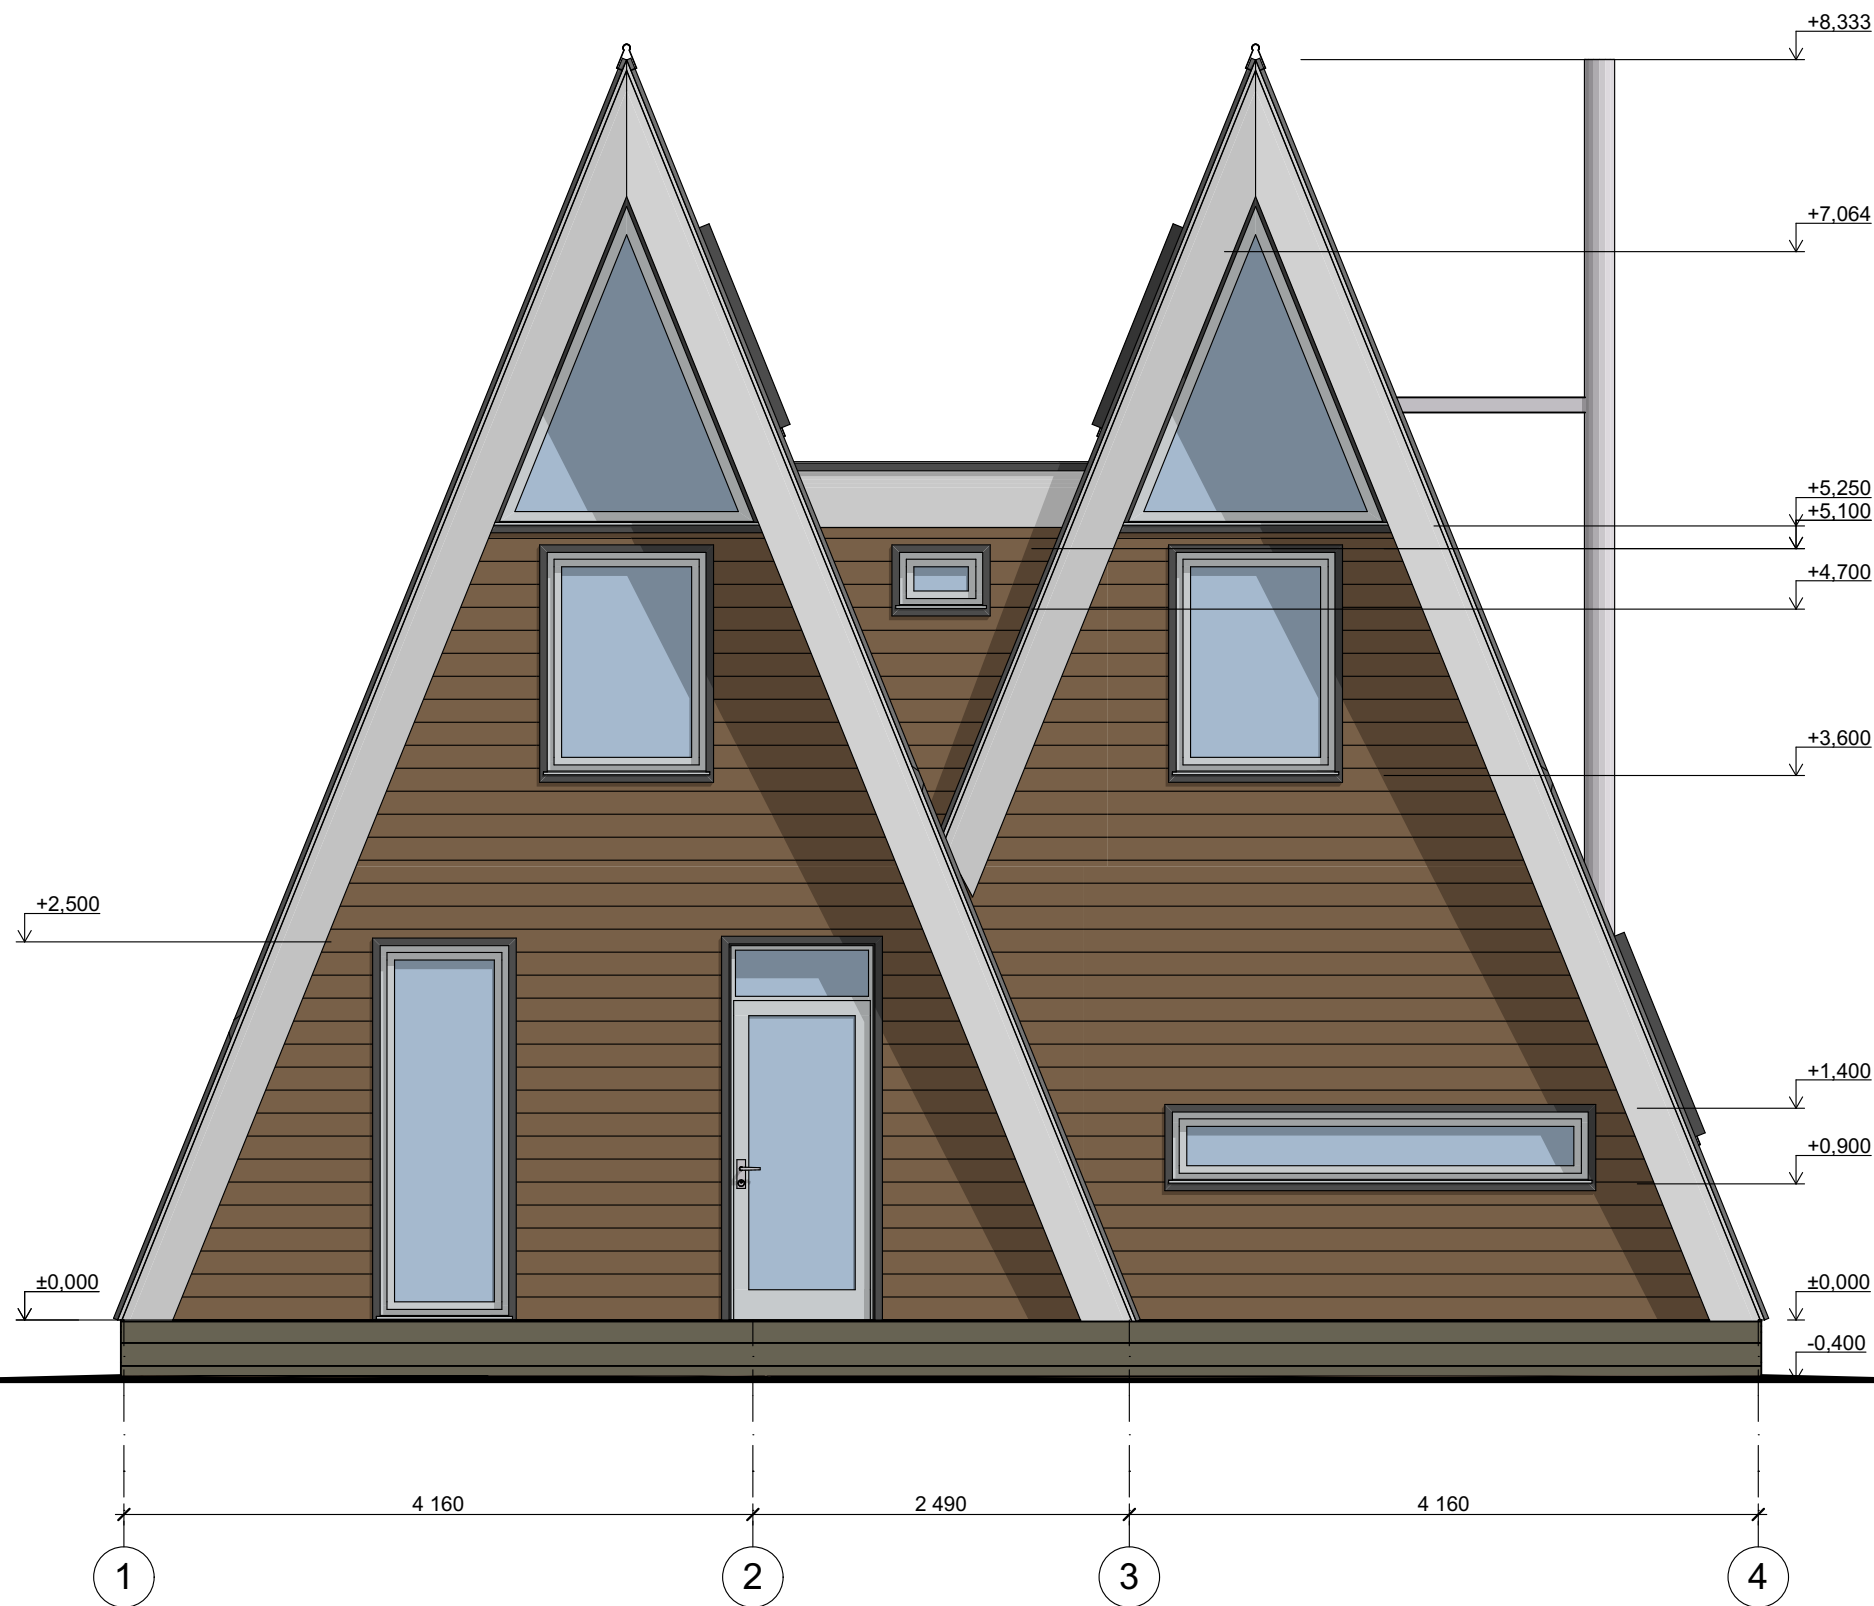


						008-2019-AP		
						Строительство индивидуального жилого дома		
Изм.	Коп.	Лист	№Док.	Подп.	Дата	Заказчик: Трофимова Т.	Стадия	Лист
Архитектор	ГИП	Остапченко А.					РП	9
		Волков В.В.				Фасад в осях 1-4	ООО "Вологодский ДОК"	
Директор		Зубов Д.А.			2019			

Фасад в осях 4-1 М 1:50

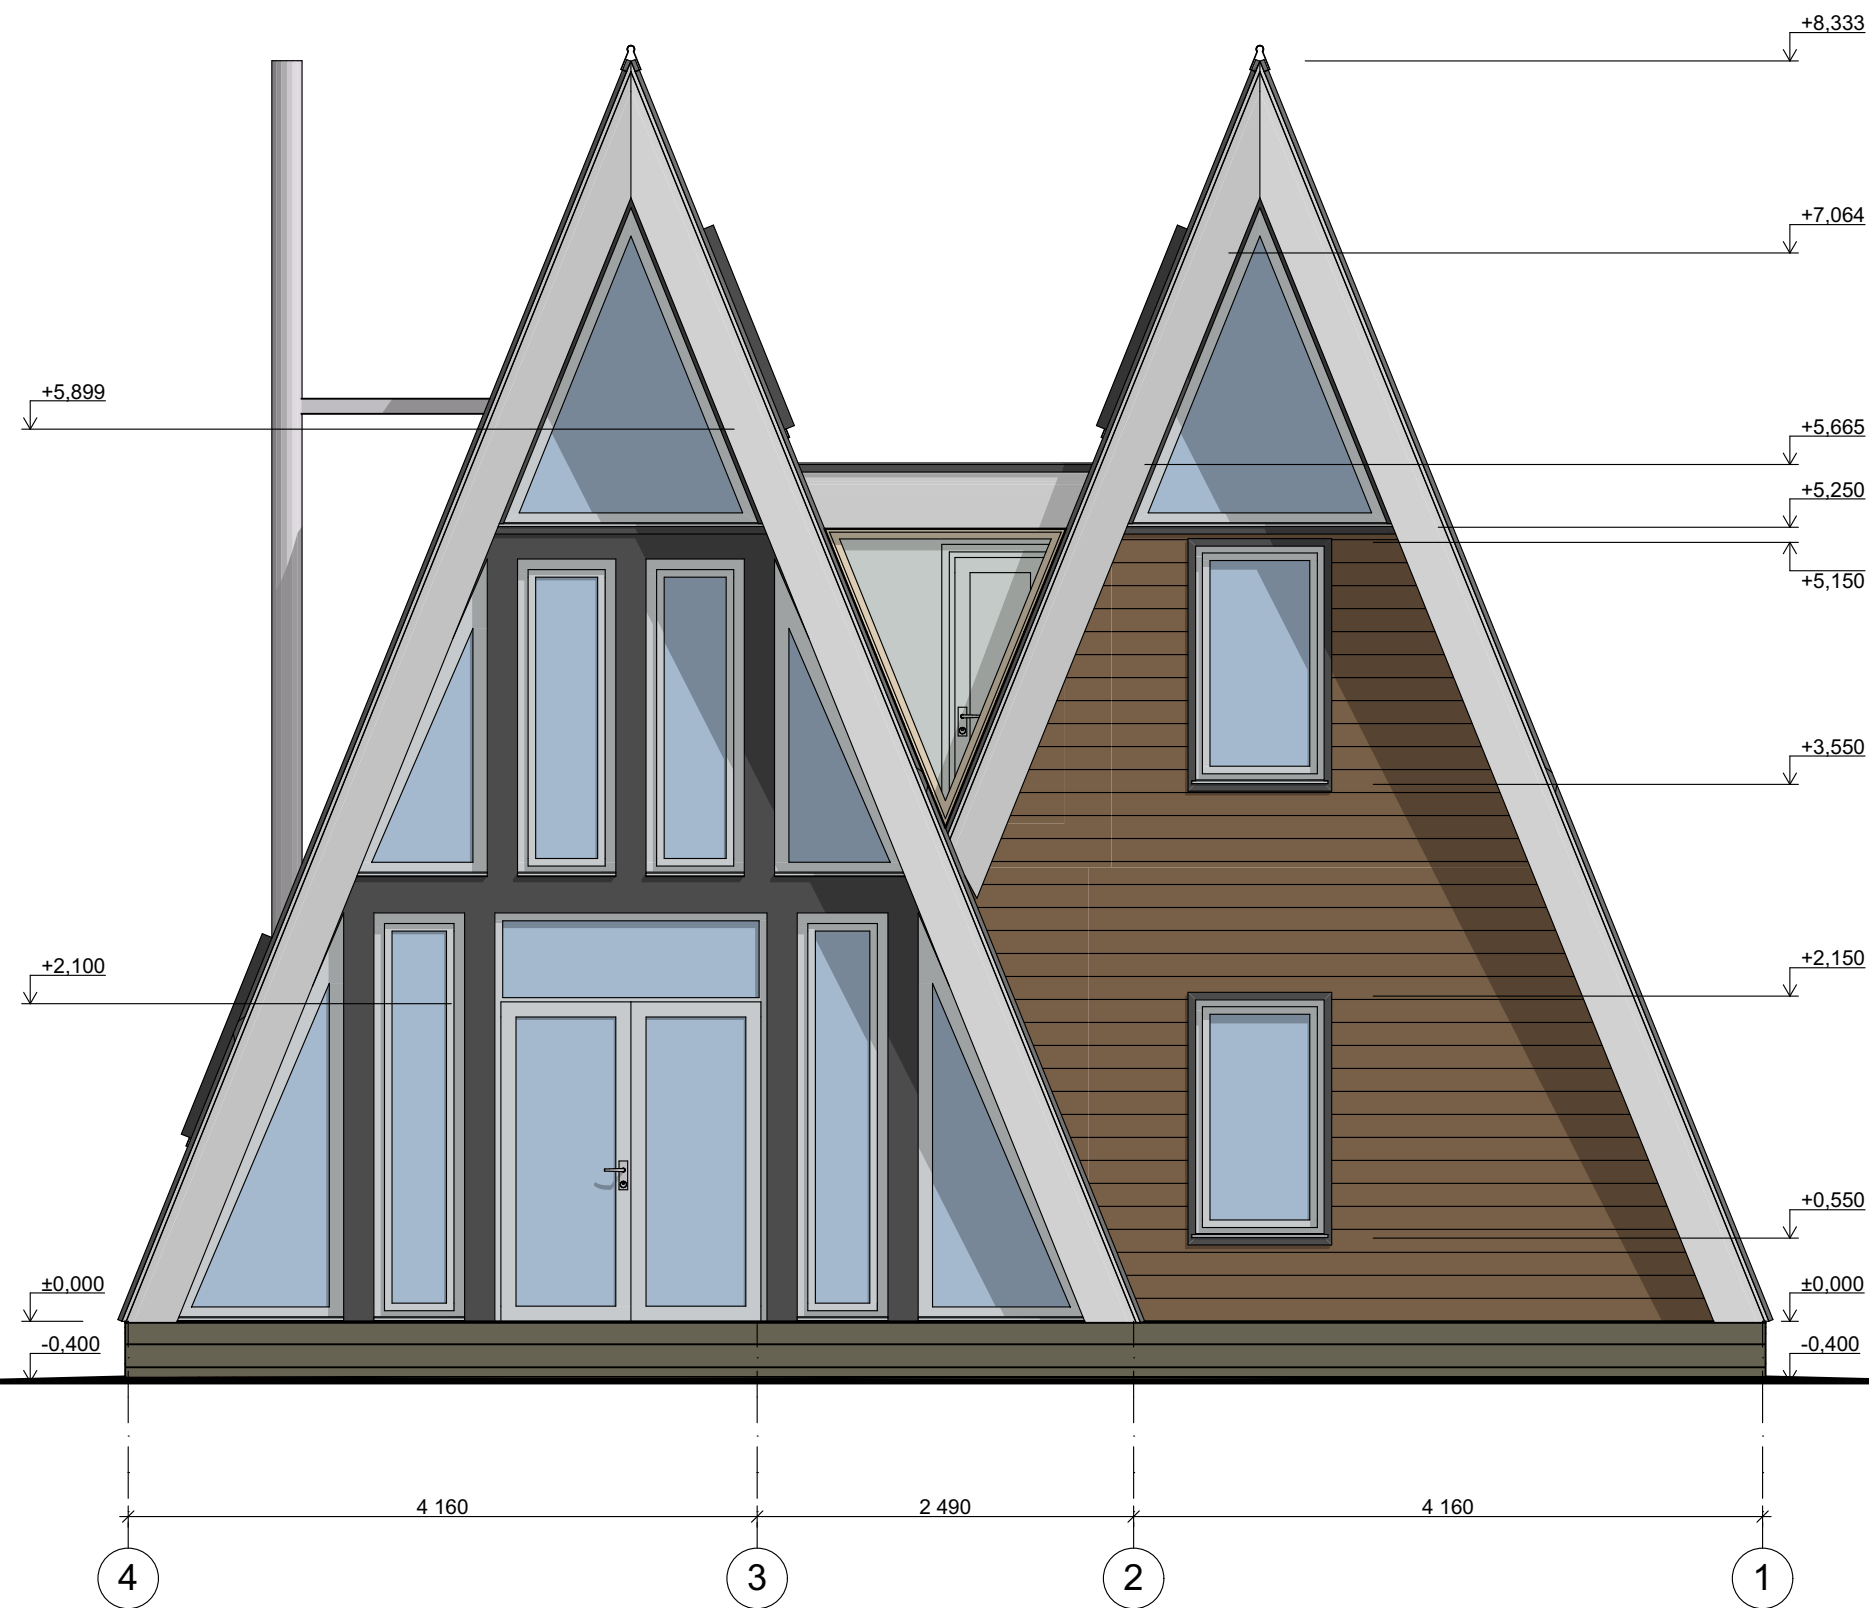

						008-2019-AP					
						Строительство индивидуального жилого дома					
Изм.	Кол.уч.	Лист	№Док.	Подп.	Дата	Заказчик: Трофимова Т.			Стадия	Лист	Листов
Архитектор	Остапченко А.								РП	10	20
ГИП	Волков В.В.					Фасад в осях 4-1			ООО "Вологодский ДОК"		
Директор	Зубов Д.А.										
					2019						

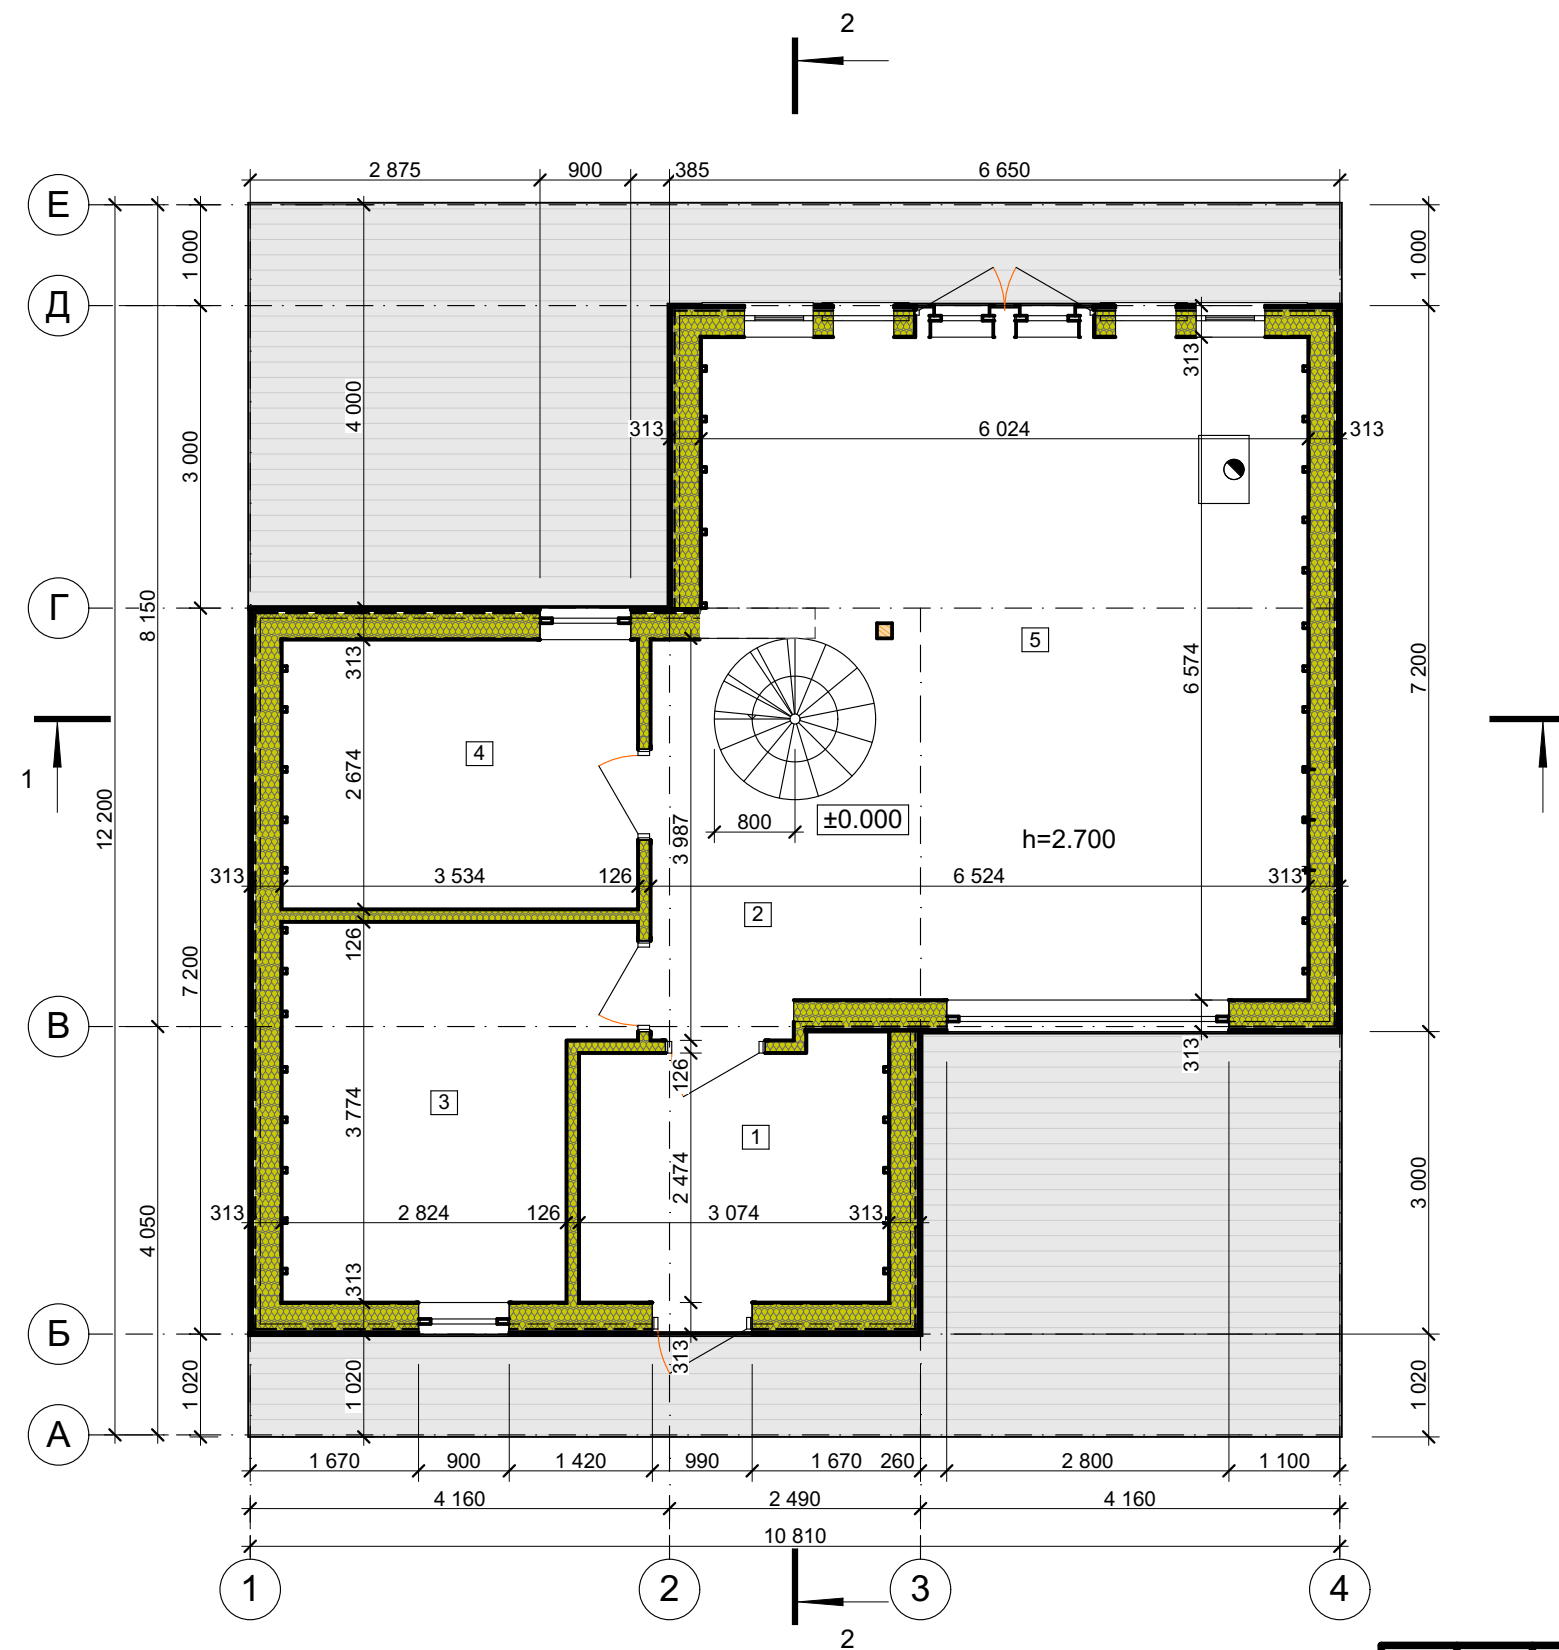


Экспликация 1-го этажа

№	Наименование	Площадь
1	Прихожая	7,85
2	Холл	8,59
3	Кабинет	11,58
4	С/у	9,53
5	Гостиная-кухня	34,33
		71,88 м²


Технико-экономические показатели

№	Наименование	Площадь
1	Общая площадь	125,0 кв. м.
2	Жилая площадь	81,0 кв. м.
3	Площадь застройки	241,7 кв. м.
4	Строительный объем	966,8 куб. м.

Схема устройства имитации стропил

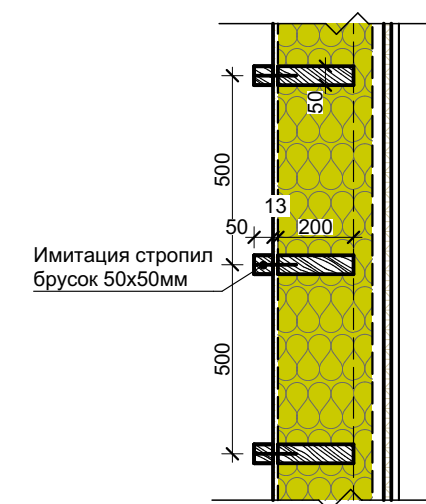


						008-2019-AP			
						Строительство индивидуального жилого дома			
Изм.	Коп.уч.	Лист	№Док.	Подп.	Дата	Заказчик: Трофимова Т.	Стадия	Лист	Листов
Архитектор		Остапченко А.					РП	11	20
ГИП		Волков В.В.				План на отм. ±0.000	ООО "Вологодский ДОК"		
Директор		Зубов Д.А.							
					2019				

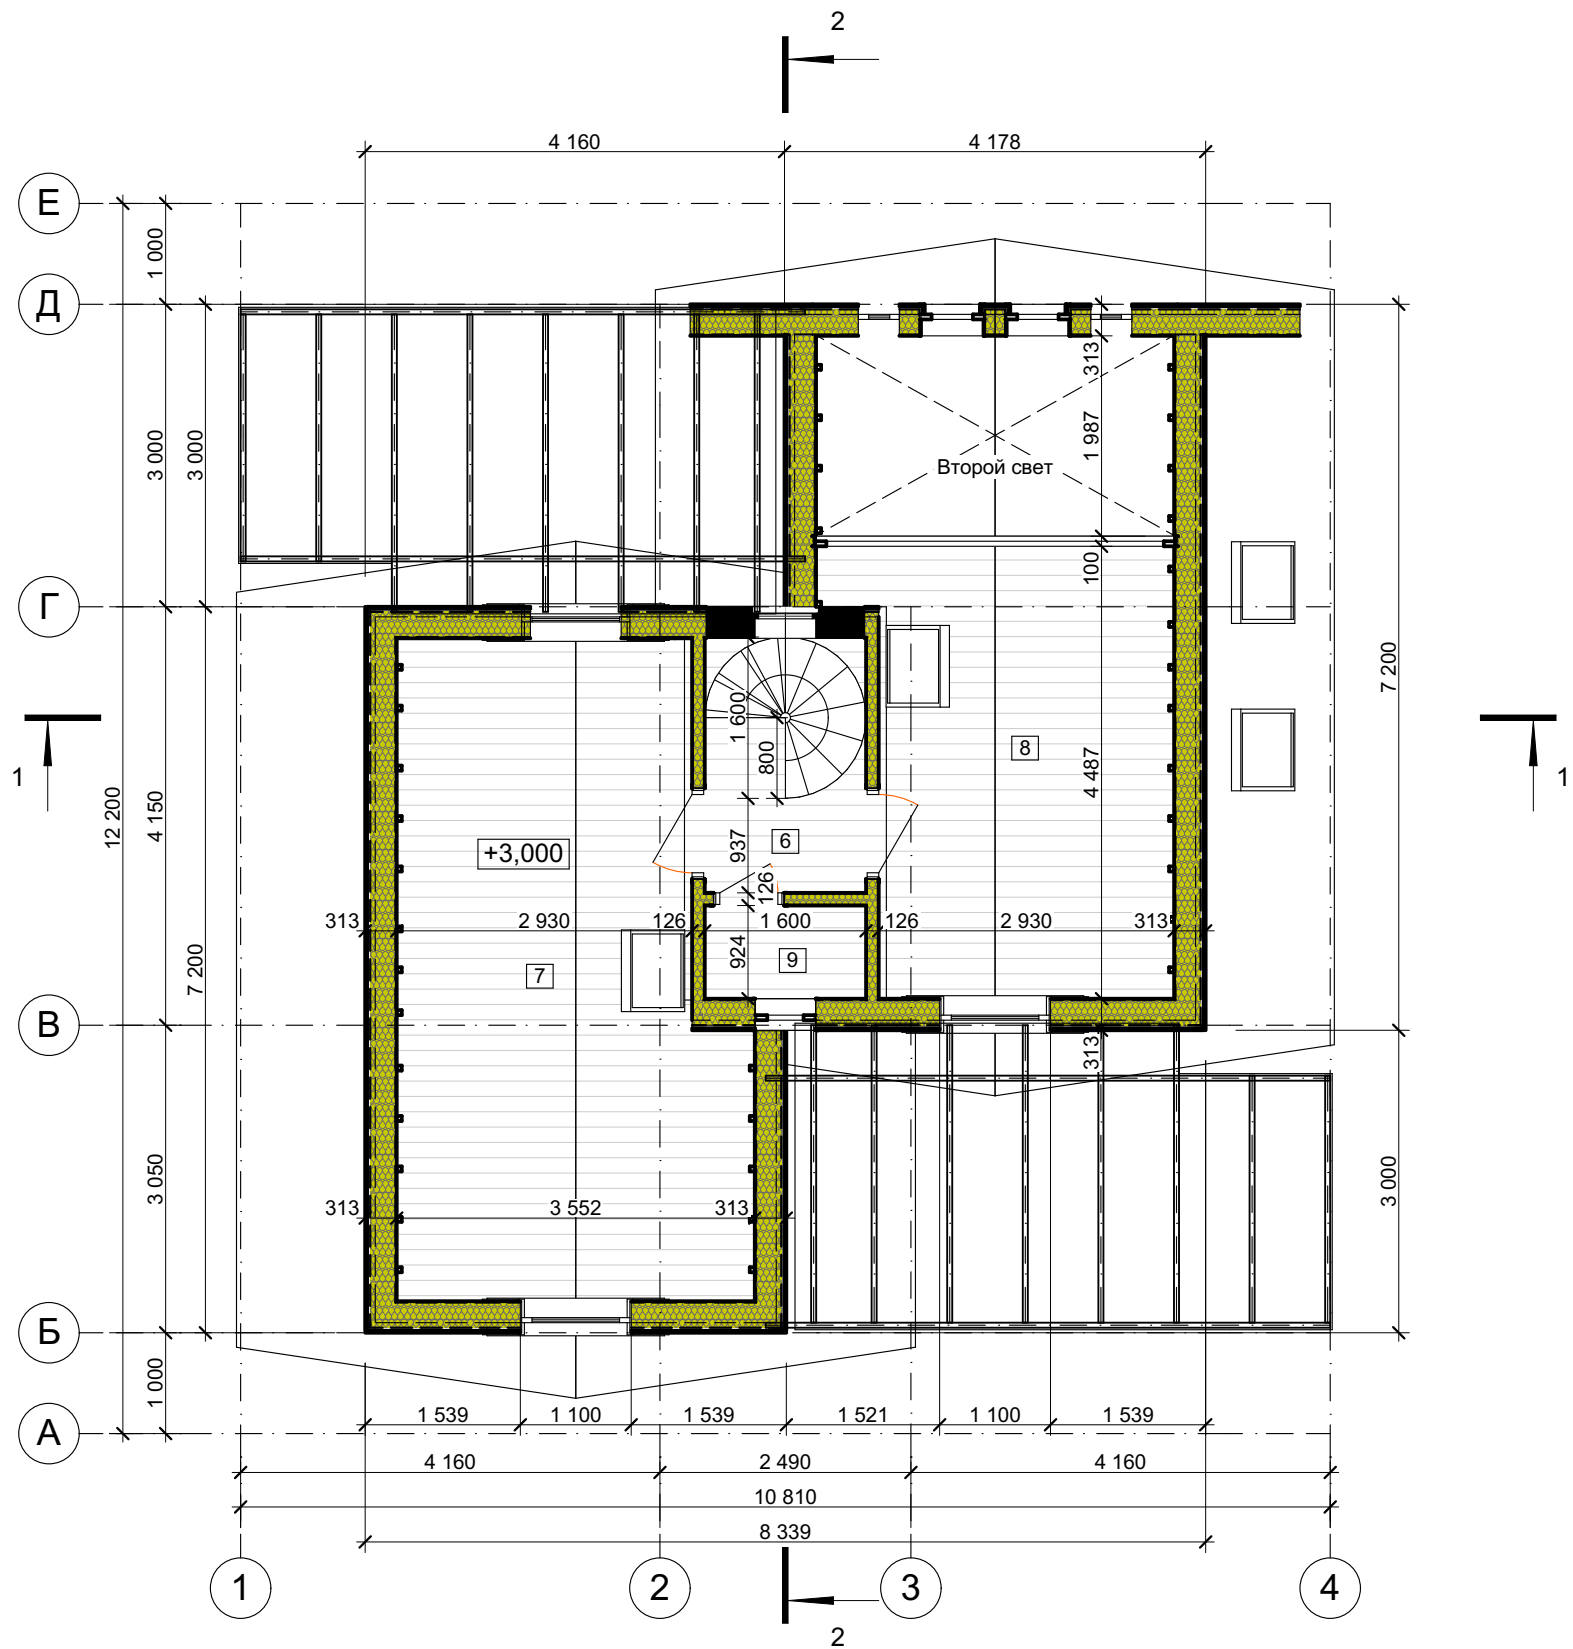


Экспликация 2-го этажа

№	Наименование	Площадь
6	Холл	2,21
7	Спальня	21,19
8	Спальня	13,68
9	С/у	1,45
		38,53 м²

Схема устройства имитации стропил

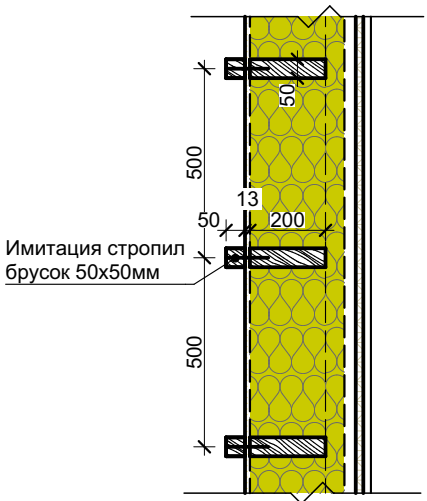


						008-2019-AP						
						Строительство индивидуального жилого дома						
Изм.	Коп.уч.	Лист	№Док.	Подп.	Дата	Заказчик: Трофимова Т.			Стадия	Лист	Листов	
Архитектор	Остапченко А.				РП				12	20		
ГИП	Волков В.В.											
						План на отм. +3,000			ООО "Вологодский ДОК"			
Директор	Зубов Д.А.											
					2019							

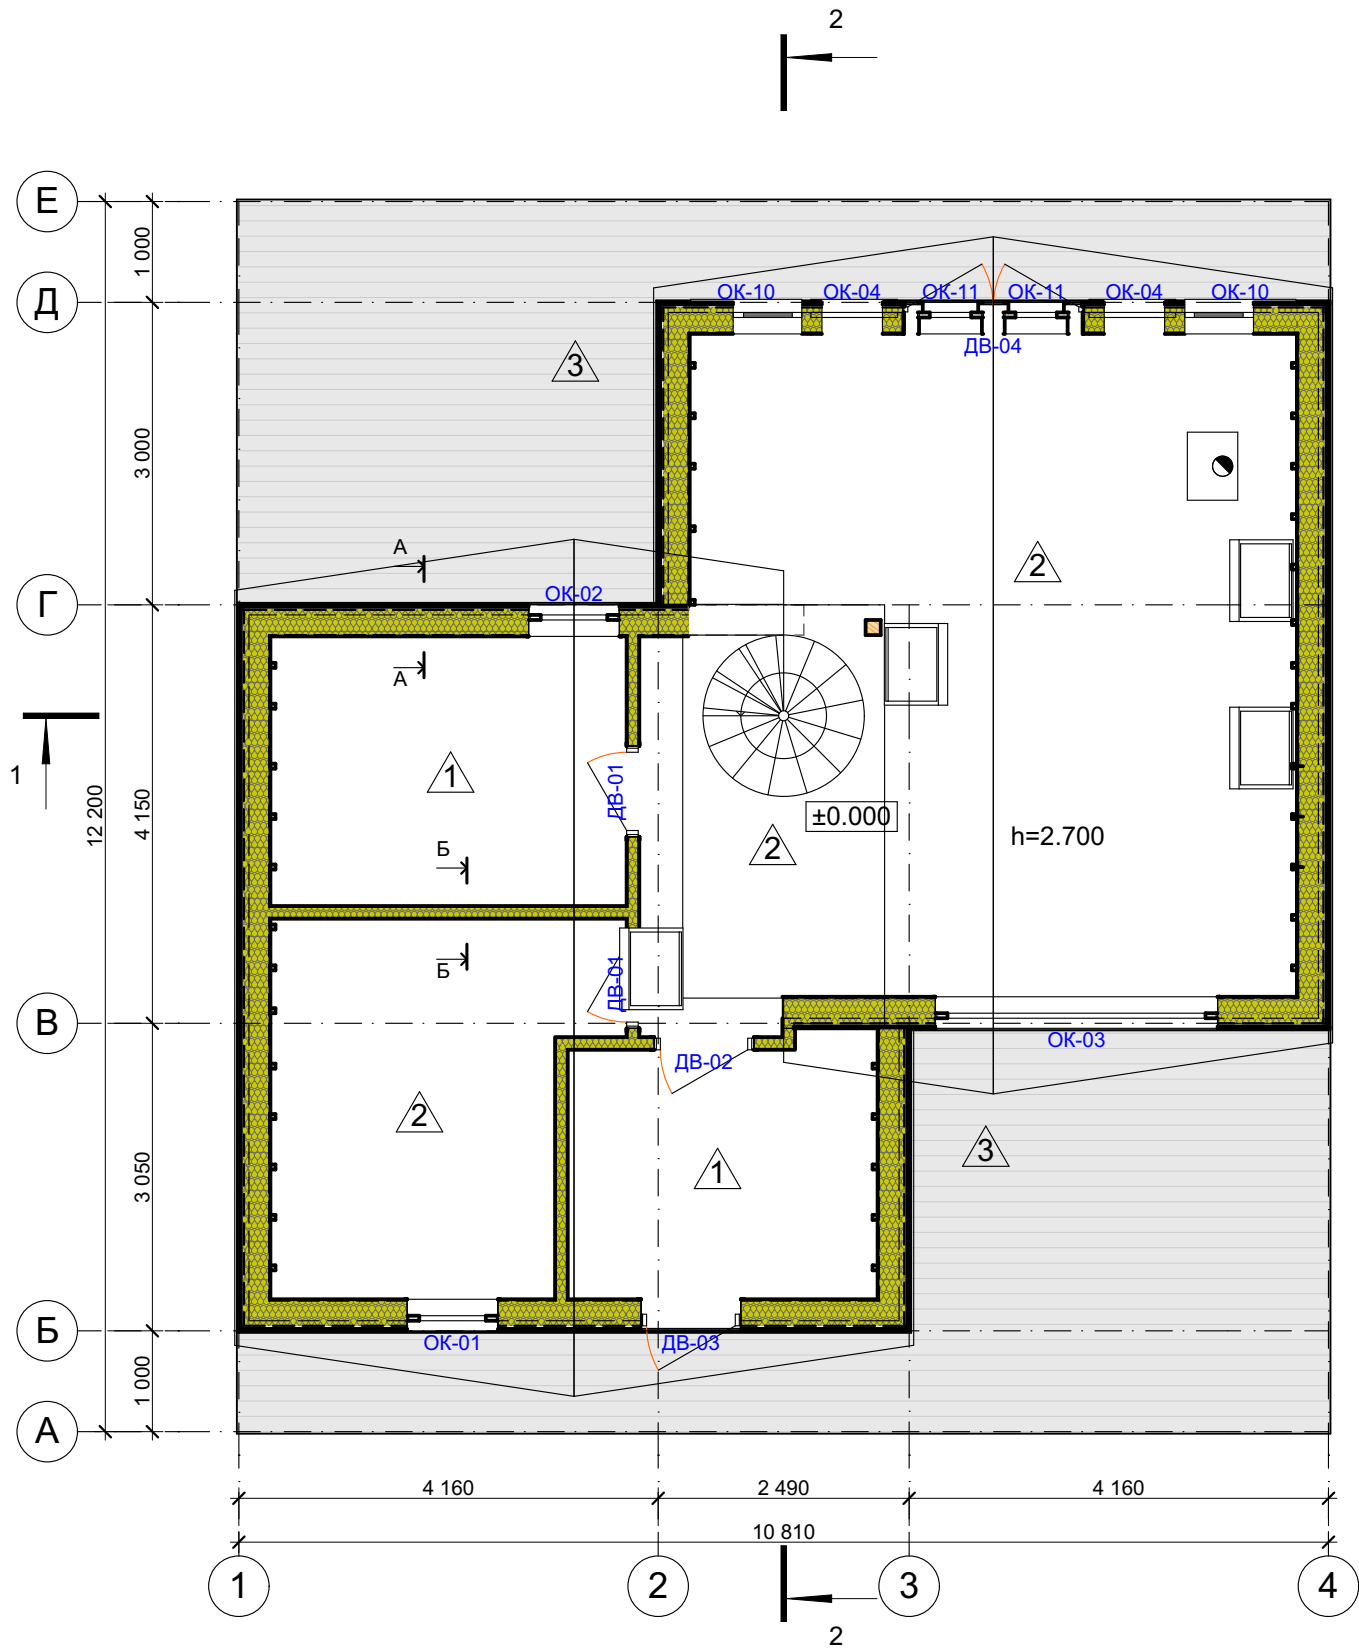


ОК-1 - номер окна
ДВ-1 - номер двери
1 - тип пола по проекту

Внутренняя обшивка стен - ГКЛ 12,5 мм
Пароизоляция
Каркас (клеяная доска 50x200мм)/утеплитель минвата 200мм
Перехрестный утеплитель 50мм/брусок 50x50мм
Гидро-ветроизоляция
Вентзазор/Рейка 30 мм
Планкен 20x140 мм

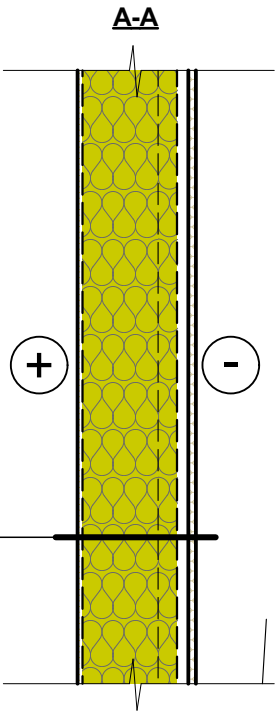

Внутренняя обшивка стен - ГКЛ 12,5 мм
Пароизоляция
Каркас (доска 50x100мм)/утеплитель минвата 100мм
Пароизоляция
Внутренняя обшивка стен - ГКЛ 12,5 мм

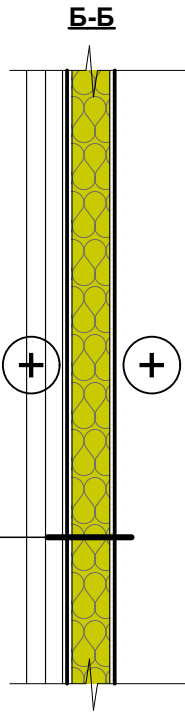


Примечание:

- Общие данные см. лист 2.
- Экспликацию полов см. лист 17.
- Спецификацию оконных проемов см. лист 19.
- Спецификацию дверных проемов см. лист 18.


						008-2019-АР			
						Строительство индивидуального жилого дома			
Изм.	Коп.уч.	Лист	№Док.	Подп.	Дата	Заказчик: Трофимова Т.	Стадия	Лист	Листов
Архитектор		Остапченко А.					РП	13	20
ГИП		Волков В.В.				Маркировочный план на отм. ±0.000	ООО "Вологодский ДОК"		
Директор		Зубов Д.А.			2019				

Маркировочный план на отм. +3.000 М 1:75

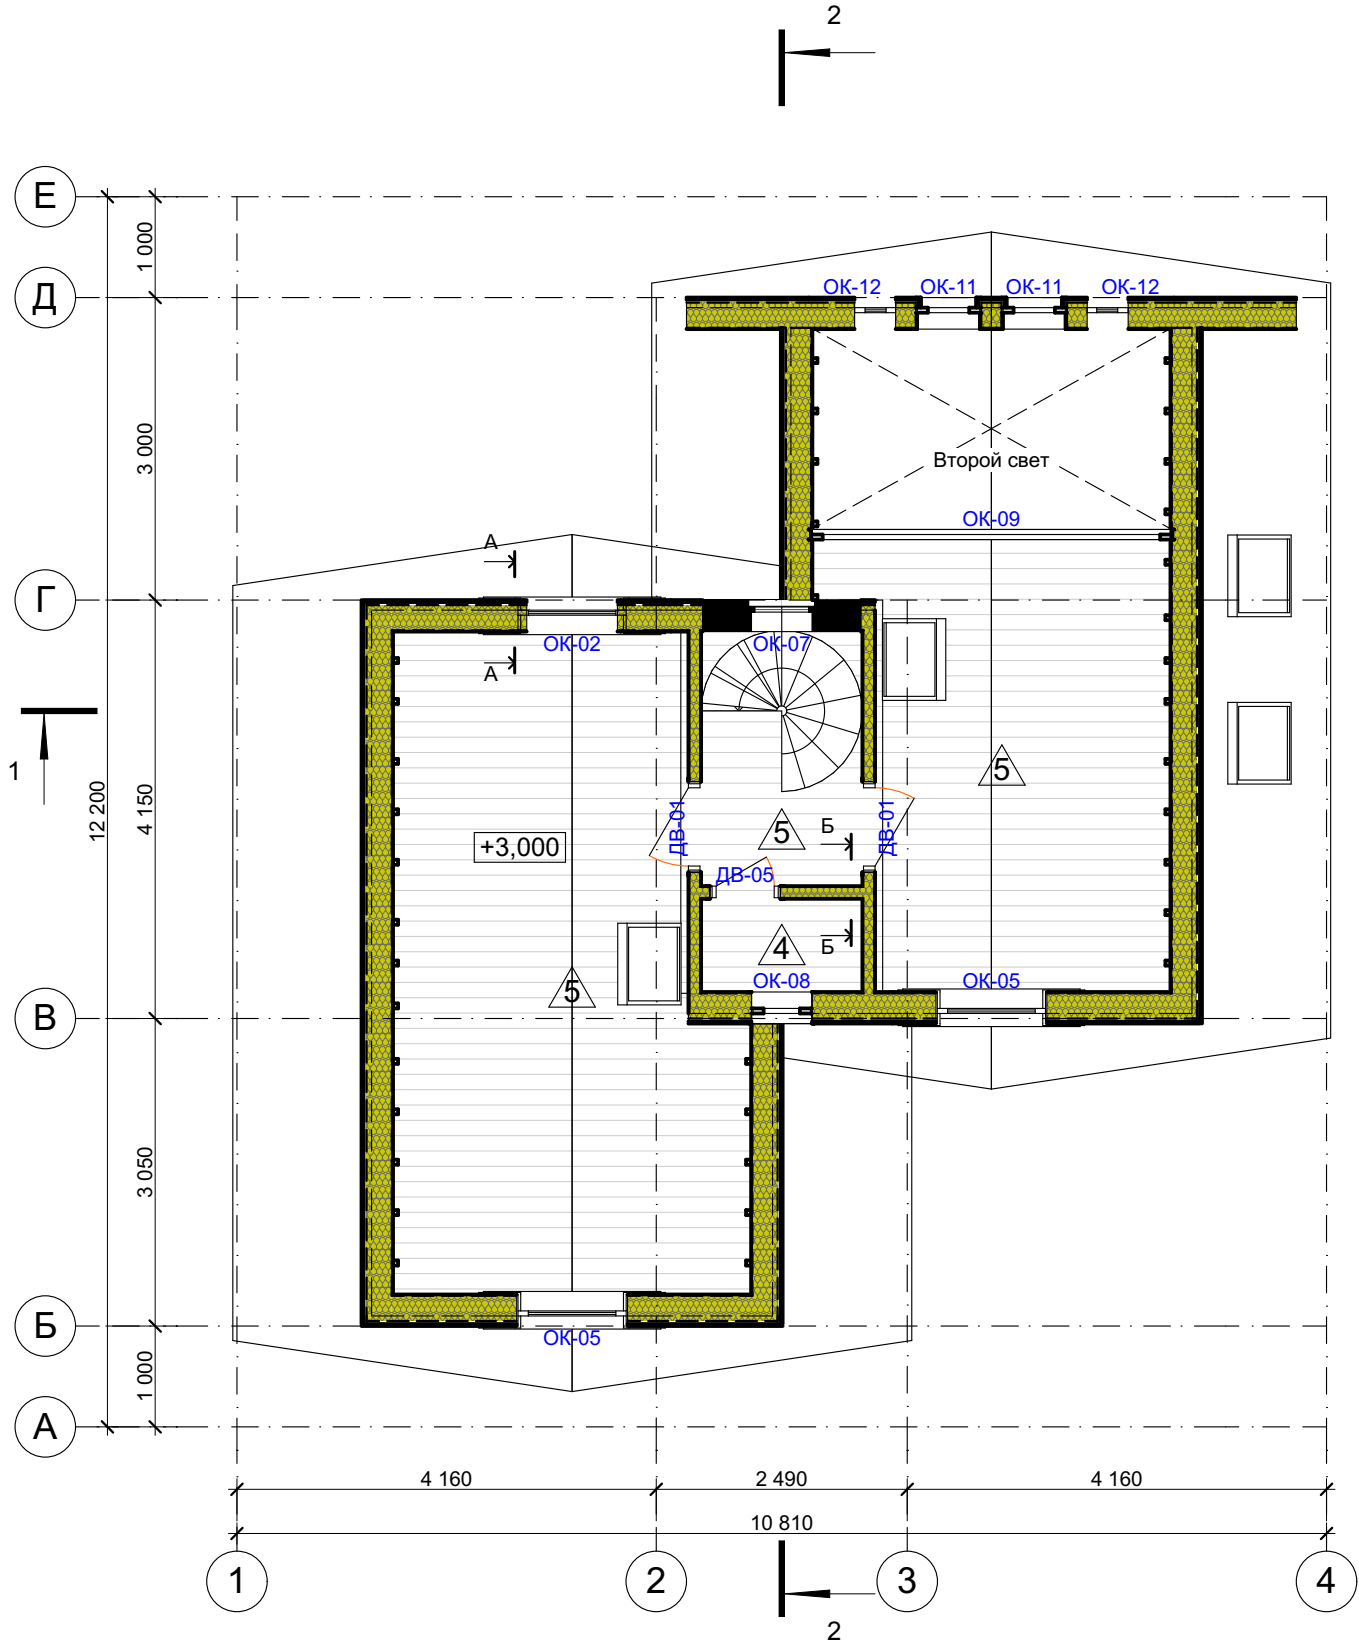


ОК-1 - номер окна
ДВ-1 - номер двери
1 - тип пола по проекту

Внутренняя обшивка стен - ГКЛ 12,5 мм
Пароизоляция
Каркас (клеяная доска 50x200мм)/утеплитель минвата 200мм
Перехрестный утеплитель 50мм/брус 50x50мм
Гидро-ветроизоляция
Вентгазор/Рейка 30 мм
Планкен 20x140 мм

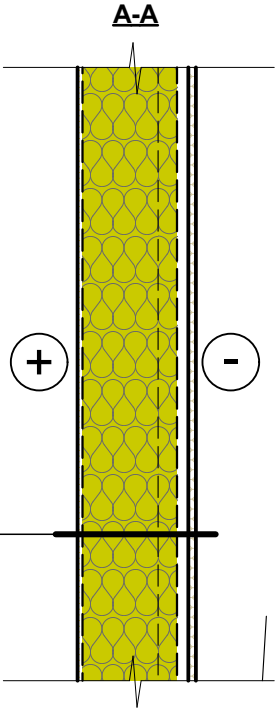


Внутренняя обшивка стен - ГКЛ 12,5 мм
Пароизоляция
Каркас (доска 50x100мм)/утеплитель минвата 100мм
Пароизоляция
Внутренняя обшивка стен - ГКЛ 12,5 мм

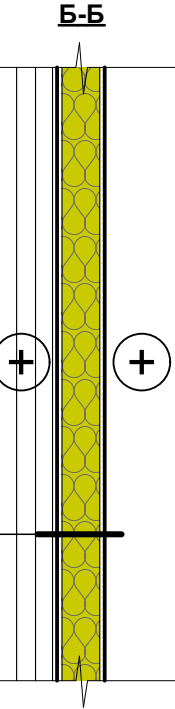

Примечание:
1. Общие данные см. лист 2.
2. Экспликацию полов см. лист 17.
3. Спецификацию оконных проемов см. лист 19.
4. Спецификацию дверных проемов см. лист 18.

						008-2019-AP			
						Строительство индивидуального жилого дома			
Изм.	Коп.уч.	Лист	№Док.	Подп.	Дата	Заказчик: Трофимова Т.	Стадия	Лист	Листов
Архитектор		Остапченко А.					РП	14	20
ГИП		Волков В.В.							
Директор		Зубов Д.А.				Маркировочный план на отм. +3,000	ООО "Вологодский ДОК"		
				2019					

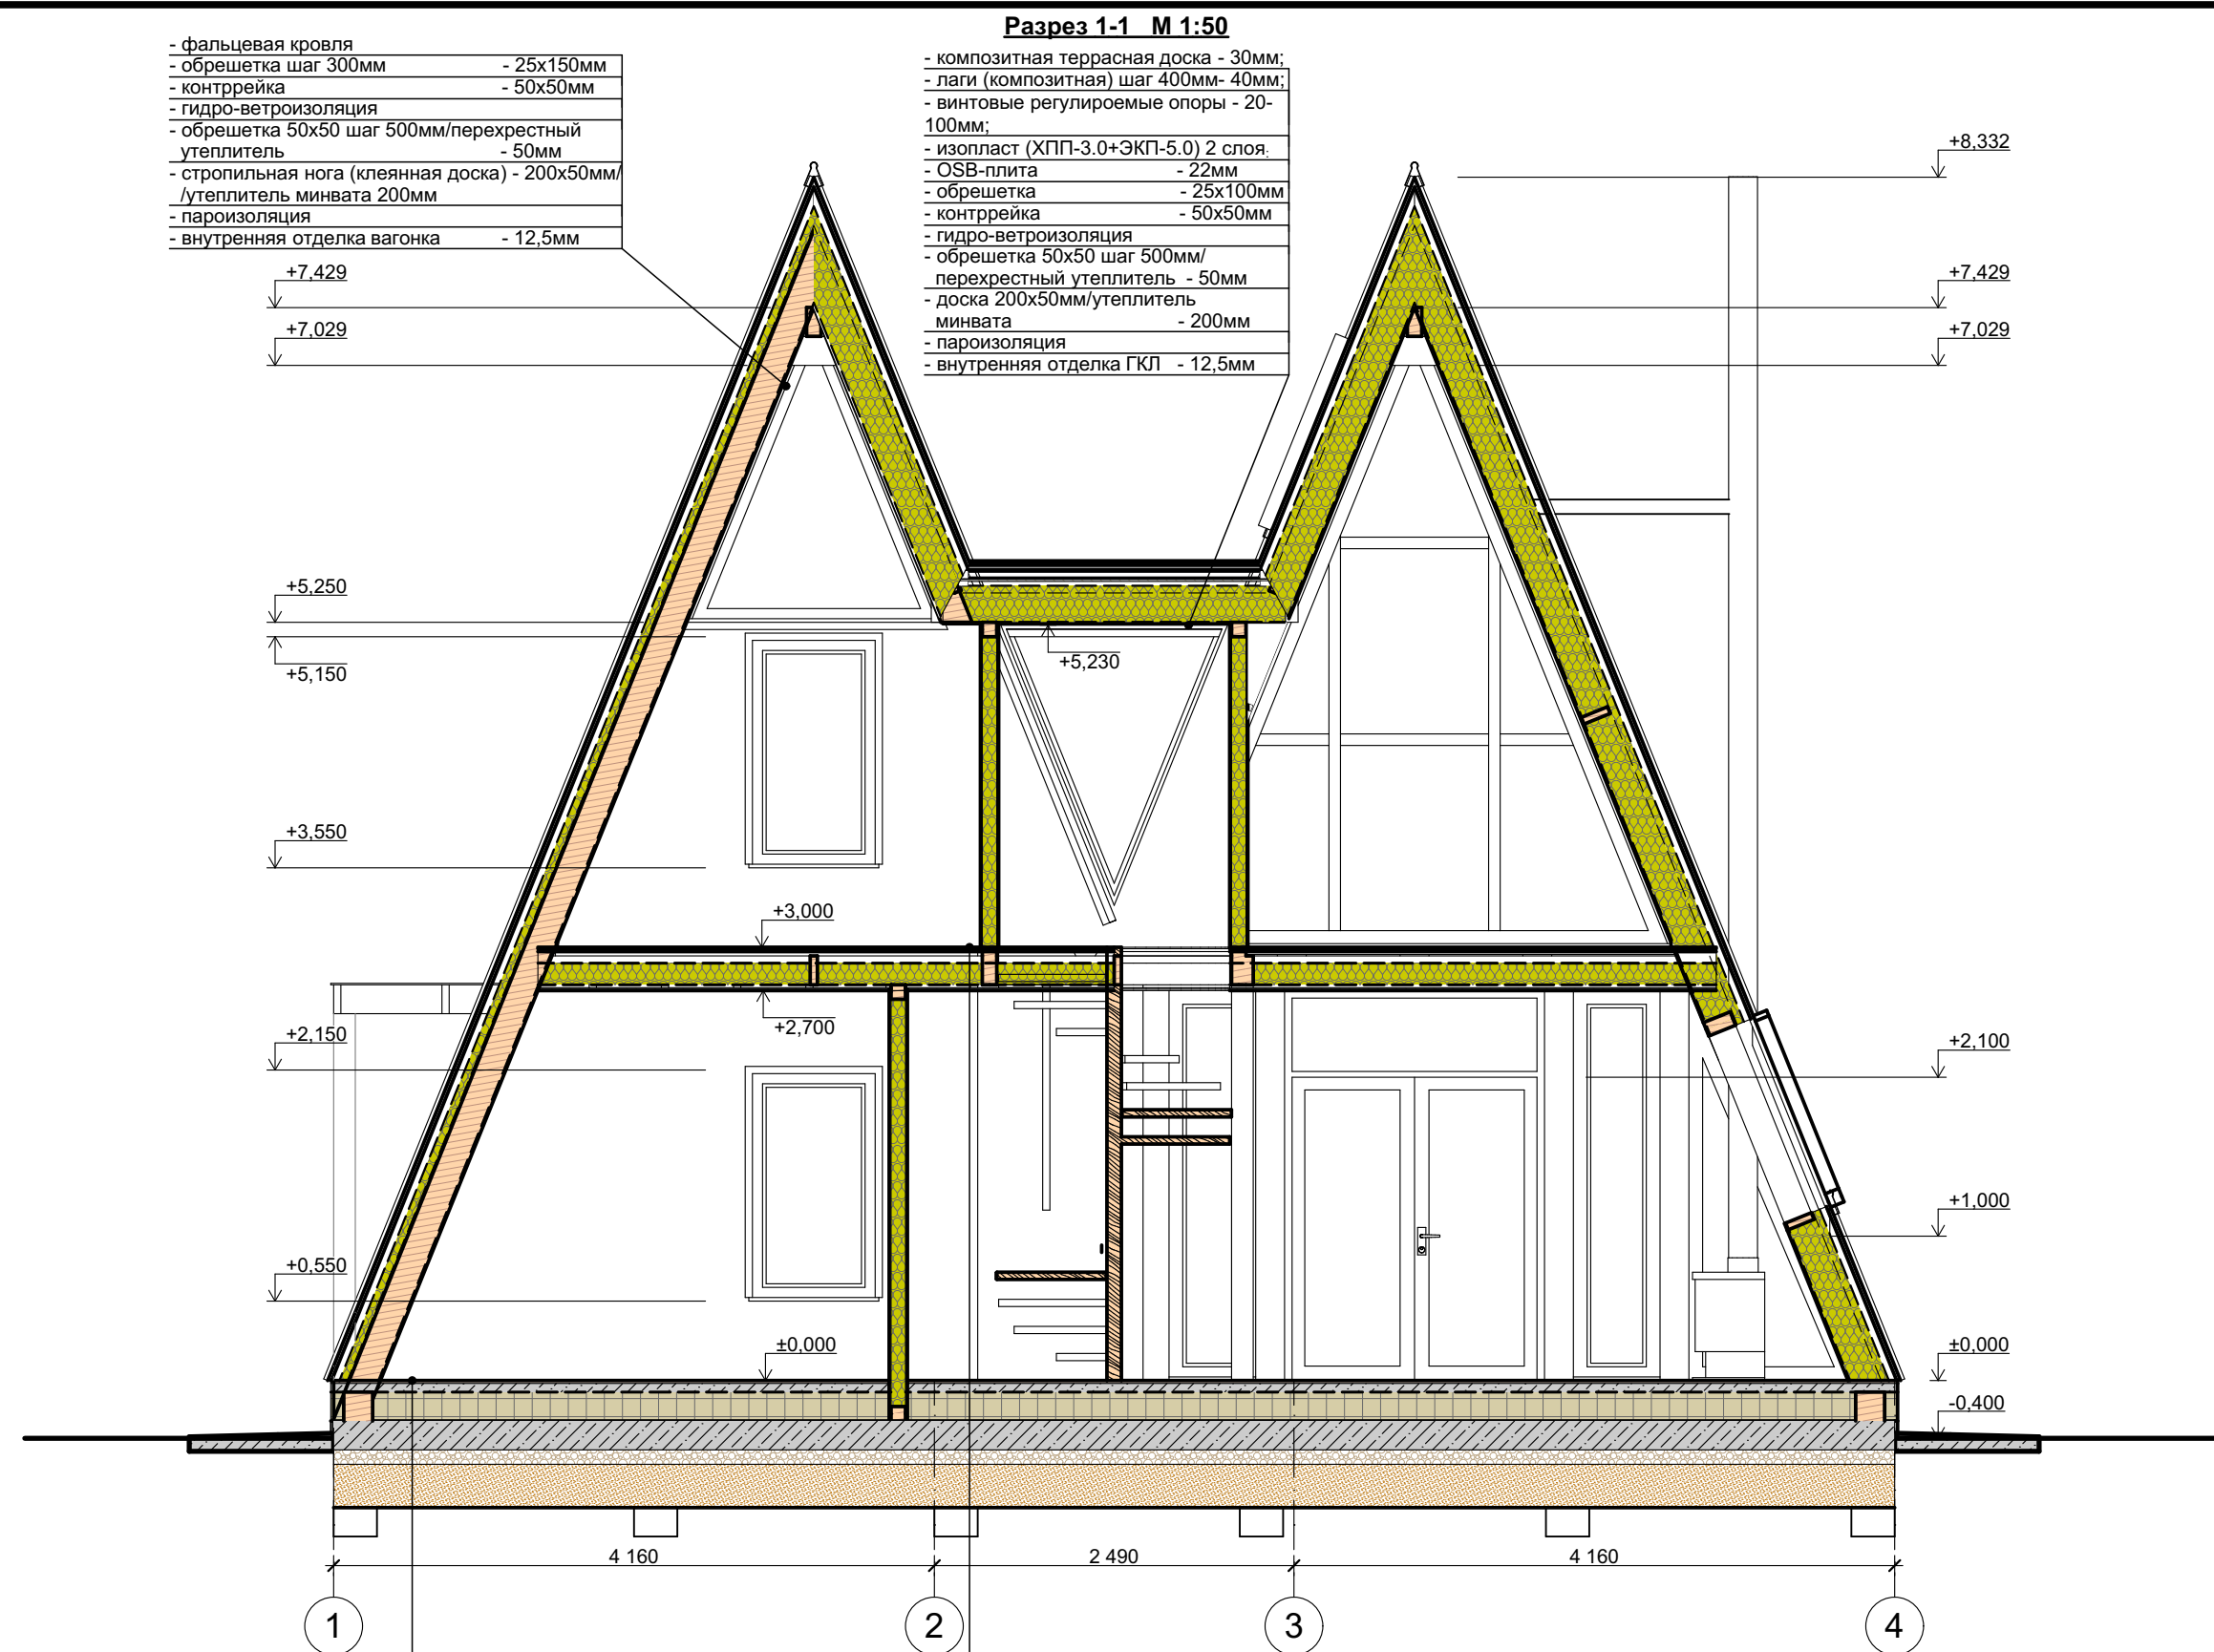


- ламинат, ковролин, керамическая плитка или другое покрытие - 10-20 мм;
- система обогрева пола в армированной стяжке кл. В7,5 Ø3x50x50мм- 60мм;
- гидроизоляция ПВХ пленка 150мкм;
- утеплитель EPS -200мм;
- армированная плита кл. В25 Ø12x200x200мм- 200мм;
- гидроизоляция ПВХ пленка 150мкм;
- гравийная подушка фр. 20-40мм t=100мм
- утрамбованный песок - 300мм;
- геотекстиль

- ламинат, паркет, линолеум, ковролин или другое покрытие - 10-20мм;
- подложка;
- OSB-3 - плита - 22 мм
- обрешетка брус 30x40мм - 30мм
- гидроизоляция изоспан В - -
- утеплитель минвата между доской - 150мм
- доска 50x200мм шаг 500мм - 200мм
- пароизоляция изоспан В - -
- обрешетка доска 20x100мм - 20мм
- чистый потолок ГКЛ - 12,5мм

						008-2019-AP			
						Строительство индивидуального жилого дома			
Изм.	Кол.уч.	Лист	№Док.	Подп.	Дата				
Архитектор	Остапченко А.					Заказчик: Трофимова Т.	Стадия	Лист	Листов
ГИП	Волков В.В.						РП	15	20
						Разрез 1-1	ООО "Вологодский ДОК"		
Директор	Зубов Д.А.								
				2019					

Разрез 2-2 М 1:50



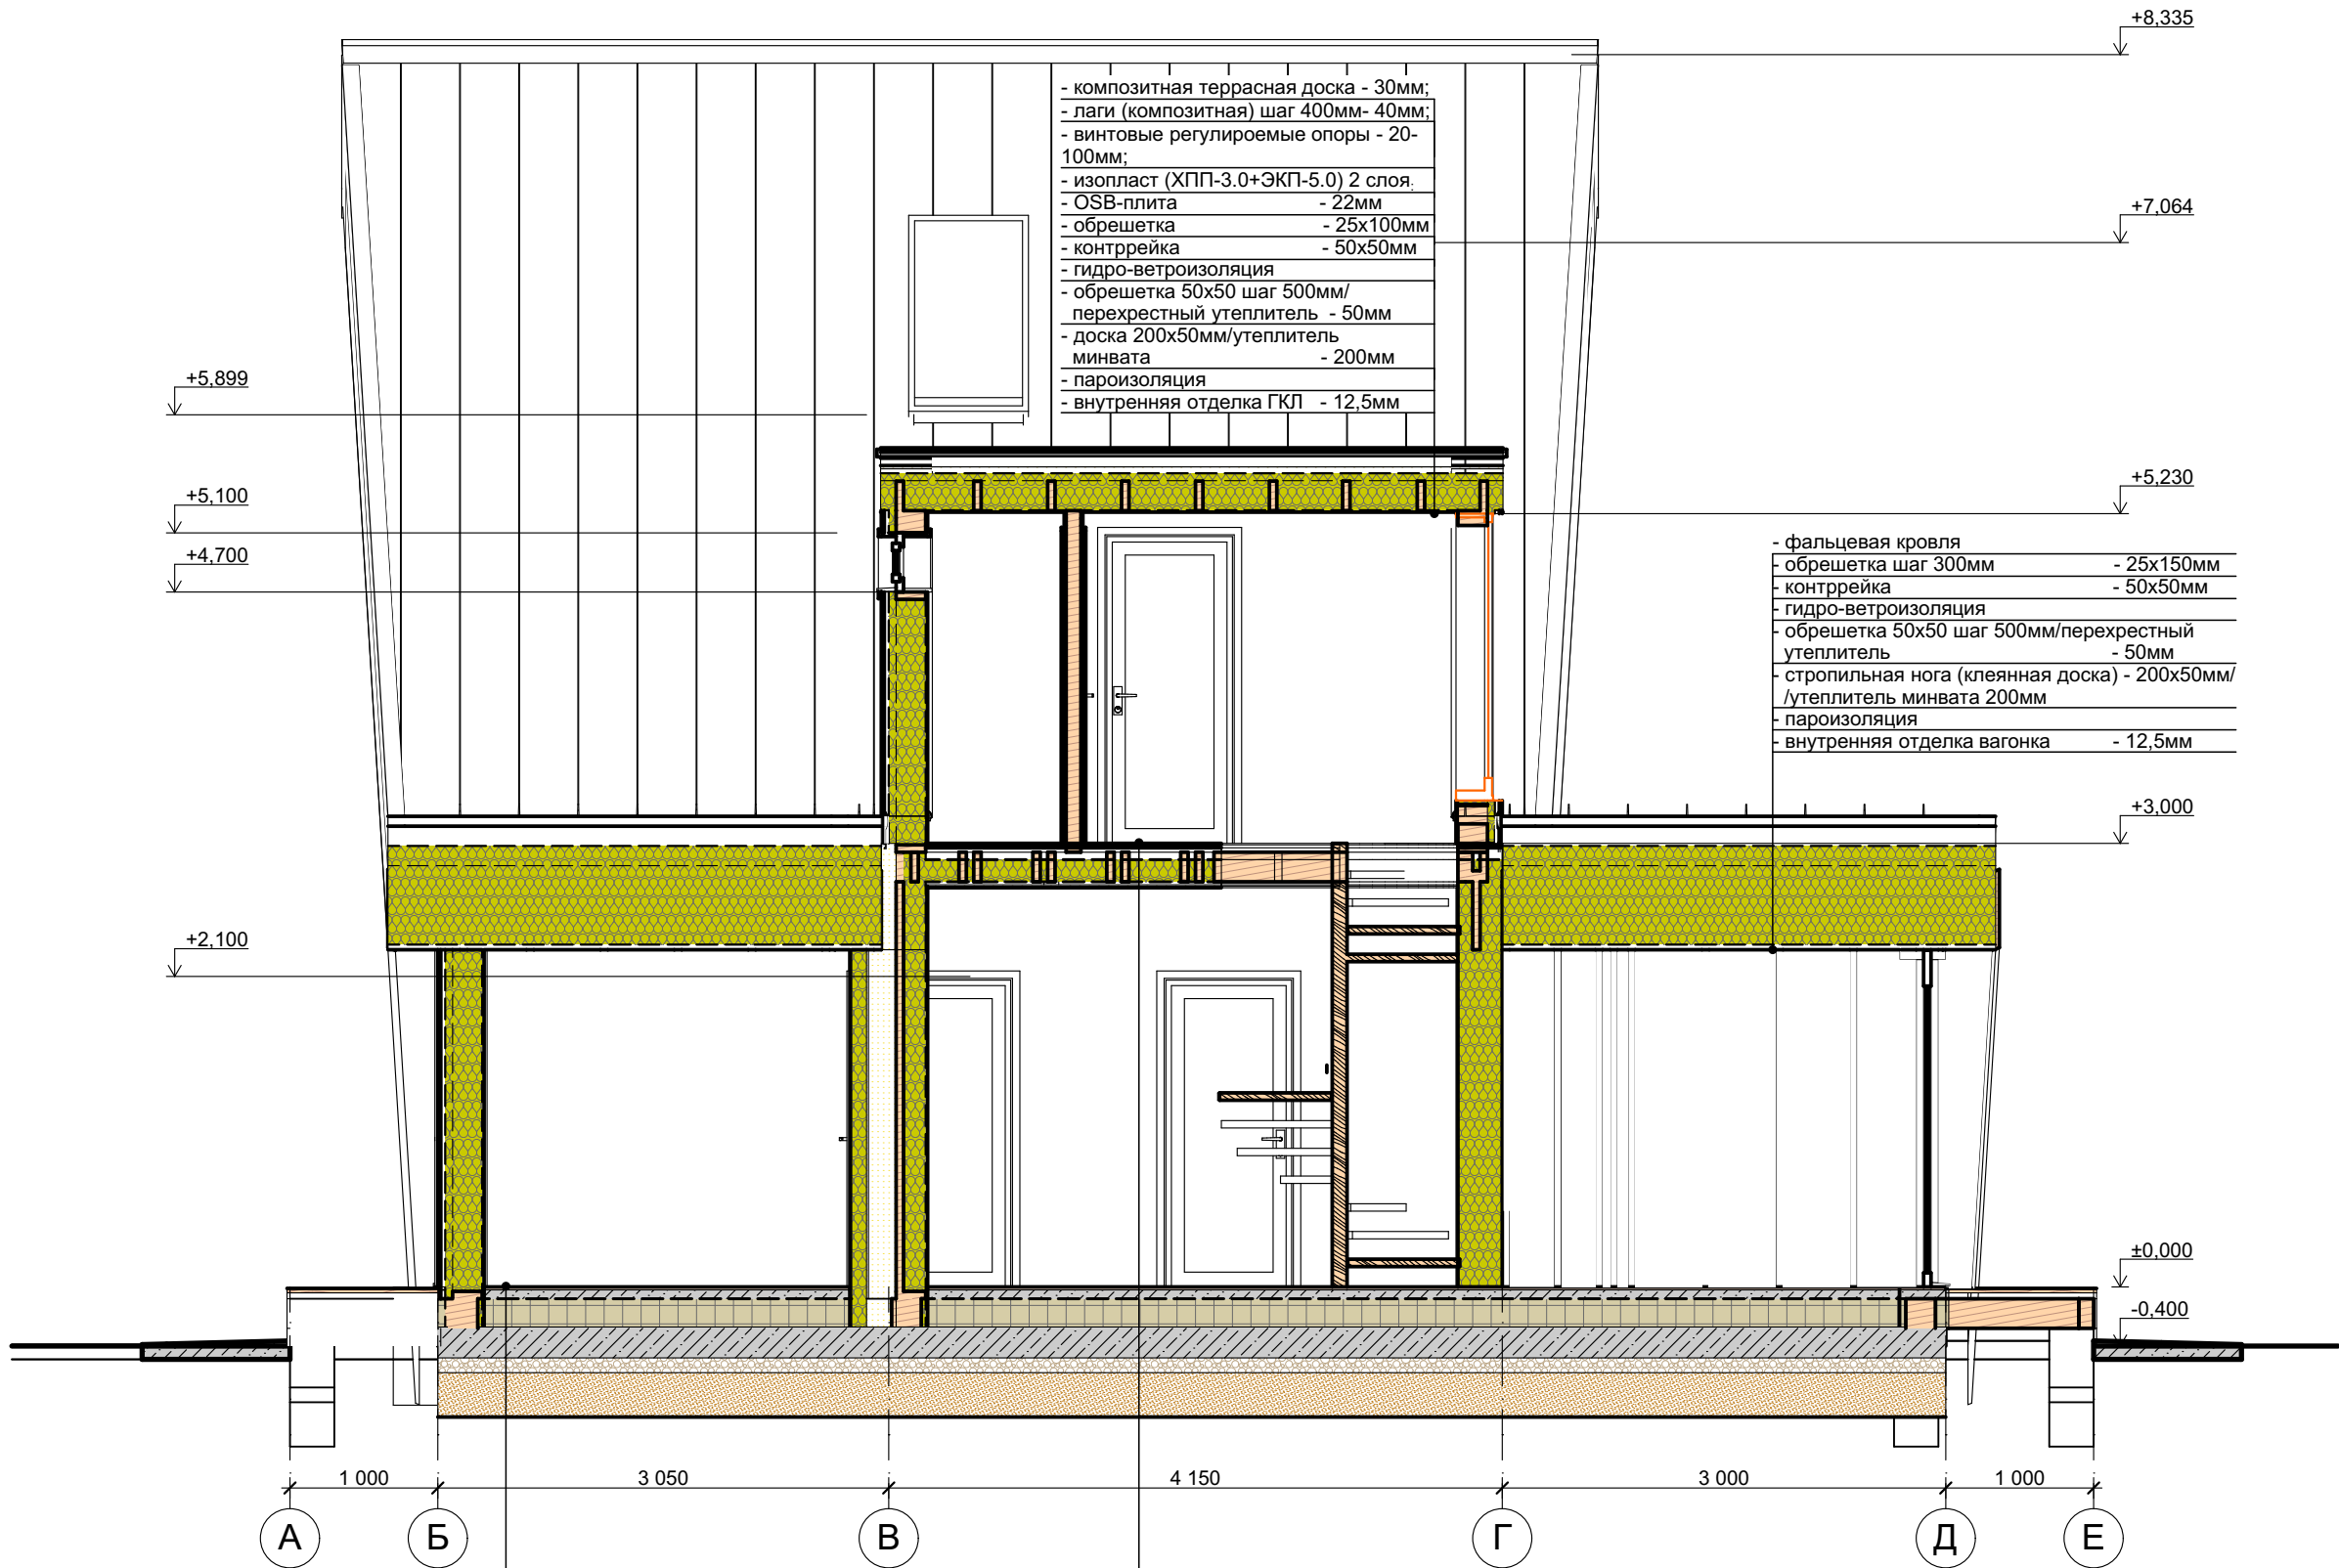


- ламинат, ковролин, керамическая плитка или другое покрытие - 10-20 мм;
- система обогрева пола в армированной стяжке кл. В7,5 Ø3x50x50мм- 60мм;
- гидроизоляция ПВХ пленка 150мкм;
- утеплитель EPS -200мм;
- армированная плита кл. В25 Ø12x200x200мм- 200мм;
- гидроизоляция ПВХ пленка 150мкм;
- гравийная подушка фр. 20-40мм t=100мм
- утрамбованный песок - 300мм;
- геотекстиль



- ламинат, ковролин, керамическая плитка или другое покрытие - 10-20 мм;
- подложка;
- OSB-3 - плита - 22 мм
- обрешетка брус 30x40мм - 30мм
- гидроизоляция - -
- утеплитель минвата между доской - 150мм
- доска 50x200мм шаг 500мм - 200мм
- пароизоляция - -
- обрешетка доска 20x100мм - 20мм
- чистый потолок ГКЛ - 12,5

						008-2019-AP			
						Строительство индивидуального жилого дома			
Изм.	Кол.уч.	Лист	№Док.	Подп.	Дата	Заказчик: Трофимова Т.	Стадия	Лист	Листов
Архитектор		Остапченко А.					РП	16	20
ГИП		Волков В.В.				Разрез 2-2	ООО "Вологодский ДОК"		
Директор		Зубов Д.А.			2019				

Экспликация полов

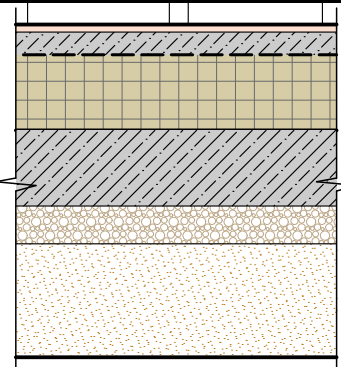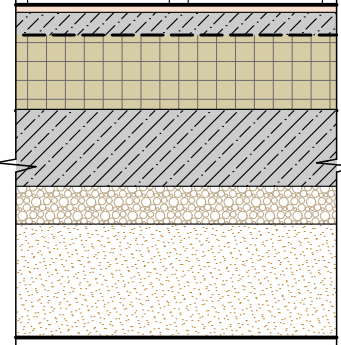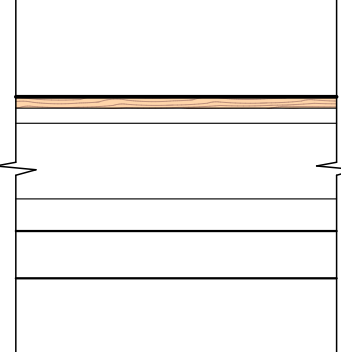Номер помещения	Марка поз.	Схема пола або тип пола за серий	Данные элементов полов (название, толщина, основание и др.), мм	Площадь, м²
1, 4	1		- керамическая плитка - 10-20 мм; - система обогрева пола в армированной стяжке кл. В7,5 Ø3х50х50мм- 60мм; - гидроизоляция ПВХ пленка 150мкм; - утеплитель EPS -200мм; - армированная плита кл. В25 Ø12х200х200мм- 200мм; - гидроизоляция ПВХ пленка 150мкм; - гравийная подушка фр. 20-40мм t=100мм - утрамбованный песок - 300мм; - геотекстиль	17,3
2, 3, 5	2		- ламинат, ковролин или другое покрытие - 10-20 мм; - система обогрева пола в армированной стяжке кл. В7,5 Ø3х50х50мм- 60мм; - гидроизоляция ПВХ пленка 150мкм; - утеплитель EPS -200мм; - армированная плита кл. В25 Ø12х200х200мм- 200мм; - гидроизоляция ПВХ пленка 150мкм; - гравийная подушка фр. 20-40мм t=100мм - утрамбованный песок - 300мм; - геотекстиль	54,5
Терраса крыльцо	3		- композитная террасная доска - 30мм; - лаги (композитная) шаг 350мм- 40мм; - обвязочный брус 100х200 - 200мм;	46,6

Экспликация полов

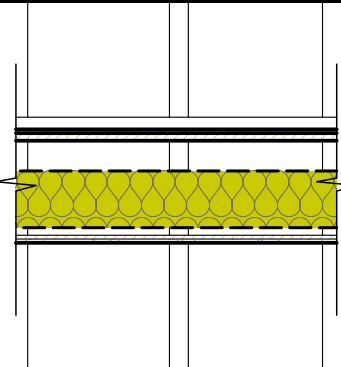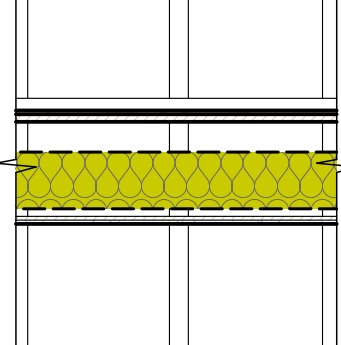Номер помещения	Марка поз.	Схема пола або тип пола за серий	Данные элементов полов (название, толщина, основание и др.), мм	Площадь, м²
9	4		- керамическая плитка - 10-20 мм; - стяжка кл. В7,5 - 30мм; - пленка ПВХ - - - OSB-3 - плита - 22 мм - гидроизоляция - - - утеплитель минвата между доской - 150мм - доска 50х200мм шаг 500мм - 200мм - пароизоляция - - - обрешетка доска 20х100мм - 20мм - чистый потолок ГКЛ - 12,5мм	1,45
6, 7, 8	5		- керамическая плитка - 10-20 мм; - подложка; - OSB-3 - плита - 22 мм - гидроизоляция - - - утеплитель минвата между доской - 150мм - доска 50х200мм шаг 500мм - 200мм - пароизоляция - - - обрешетка доска 20х100мм - 20мм - чистый потолок ГКЛ - 12,5мм	37,1

1 Работы по устройству полов выполнять после прокладки в подготовке полов инженерных коммуникаций.
2 В помещениях с мокрым и влажным режимами следует устраивать гидроизоляцию. Гидроизоляция должна быть заведена на стену.

						008-2019-AP								
						Строительство индивидуального жилого дома								
Изм.	Коп.уч.	Лист	№Док.	Подп.	Дата	Заказчик: Трофимова Т.			Стадия	Лист	Листов			
Архитектор	Остапченко А.								РП	17	20			
ГИП	Волков В.В.													
						Экспликация полов			ООО "Вологодский ДОК"					
Директор	Зубов Д.А.													
					2019									

Примечание:
1. Общие данные см. лист 2.
2. Экспликацию полов см. лист 13, 14.

Каталог Дверей

Полный ID Элемента	ДВ-01	ДВ-01	ДВ-02	ДВ-03	ДВ-04	ДВ-05
Количество	1	3	1	1	1	1
Размер Ш x В	900×2 100	900×2 100	990×2 100	990×2 500	1 800×2 700	700×2 100
Ориентация	П	Л	П	П	Л	П
Высота порога двери	0	0	0	0	0	0
Высота перемычки двери	2 100	2 100	2 100	2 500	2 700	2 100
2D-символ						
Вид со Стороны, Противоположной Стороне Открывания						

						008-2019-AP			
						Строительство индивидуального жилого дома			
Изм.	Коп.уч.	Лист	№Док.	Подп.	Дата				
Архитектор	Остапченко А.					Заказчик: Трофимова Т.	Стадия	Лист	Листов
ГИП	Волков В.В.						РП	18	20
Директор	Зубов Д.А.					Спецификация заполнения дверных проемов	ООО "Вологодский ДОК"		
				2019					

Примечание:
1. Общие данные см. лист 2.
2. Спецификацию дверных проемов см. лист 13, 14.

Каталог Окон										
Полный ID Элемента	ОК-01	ОК-02	ОК-03	ОК-04	ОК-05	ОК-06	ОК-07	ОК-08	ОК-09	ОК-10
Количество	1	2	1	2	2	4	1	1	1	2
Размер Ш х В	900×2 500	900×1 600	2 800×500	600×2 700	1 100×1 500	1 760×2 179	1600x1970	600×400	3 578×4 429	1 101×2 700
Размеры Блока	870×2 470	870×1 570	2 770×470	570×2 670	1 070×1 470	1 730×2 149	1570x1940	570×370	3 548×4 399	1 071×2 670
Ориентация	Л	Л	Л	Л	Л		Л	Л		
Высота подоконника окна	0	550	900	0	600	2 250	290	1 700	0	0
Высота перемычки окна	2 500	2 150	1 400	2 700	2 100	4 429	2 230	2 100	4 429	2 700
2D-символ										
Вид со Стороны, Противоположной Стороне Открывания										


Каталог Окон	
ОК-11	ОК-12
2	2
650×2 100	860×2 100
620×2 070	830×2 070
Л	
2 940	2 940
5 040	5 040

Каталог мансардных окон	
Полный ID Элемента	СЛ-01
Количество	4
Размер Ш х В	780 x 1400
2D-символ	
Вид со Стороны, Противоположной Стороне Открывания	

Примечание:
1. Общие данные см. лист 2.
2. Размещение оконных проемов см. лист 13, 14.
3. Перед заказом оконных и двеных изделий выполнить замеры по месту.
4. Ширина подоконных досок 100мм, материал-пластик.
5. Наружные отливы выполнять из алюминия.
6. Открывание оконных проемов согласовать с заказчиком.

						008-2019-AP			
						Строительство индивидуального жилого дома			
Изм.	Коп.уч.	Лист	№Док.	Подп.	Дата	Заказчик: Трофимова Т.	Стадия	Лист	Листов
Архитектор		Остапченко А.					РП	19	20
ГИП		Волков В.В.							
Директор		Зубов Д.А.				Спецификация заполнения оконных проемов	ООО "Вологодский ДОК"		
					2019				

План кровли М 1:75

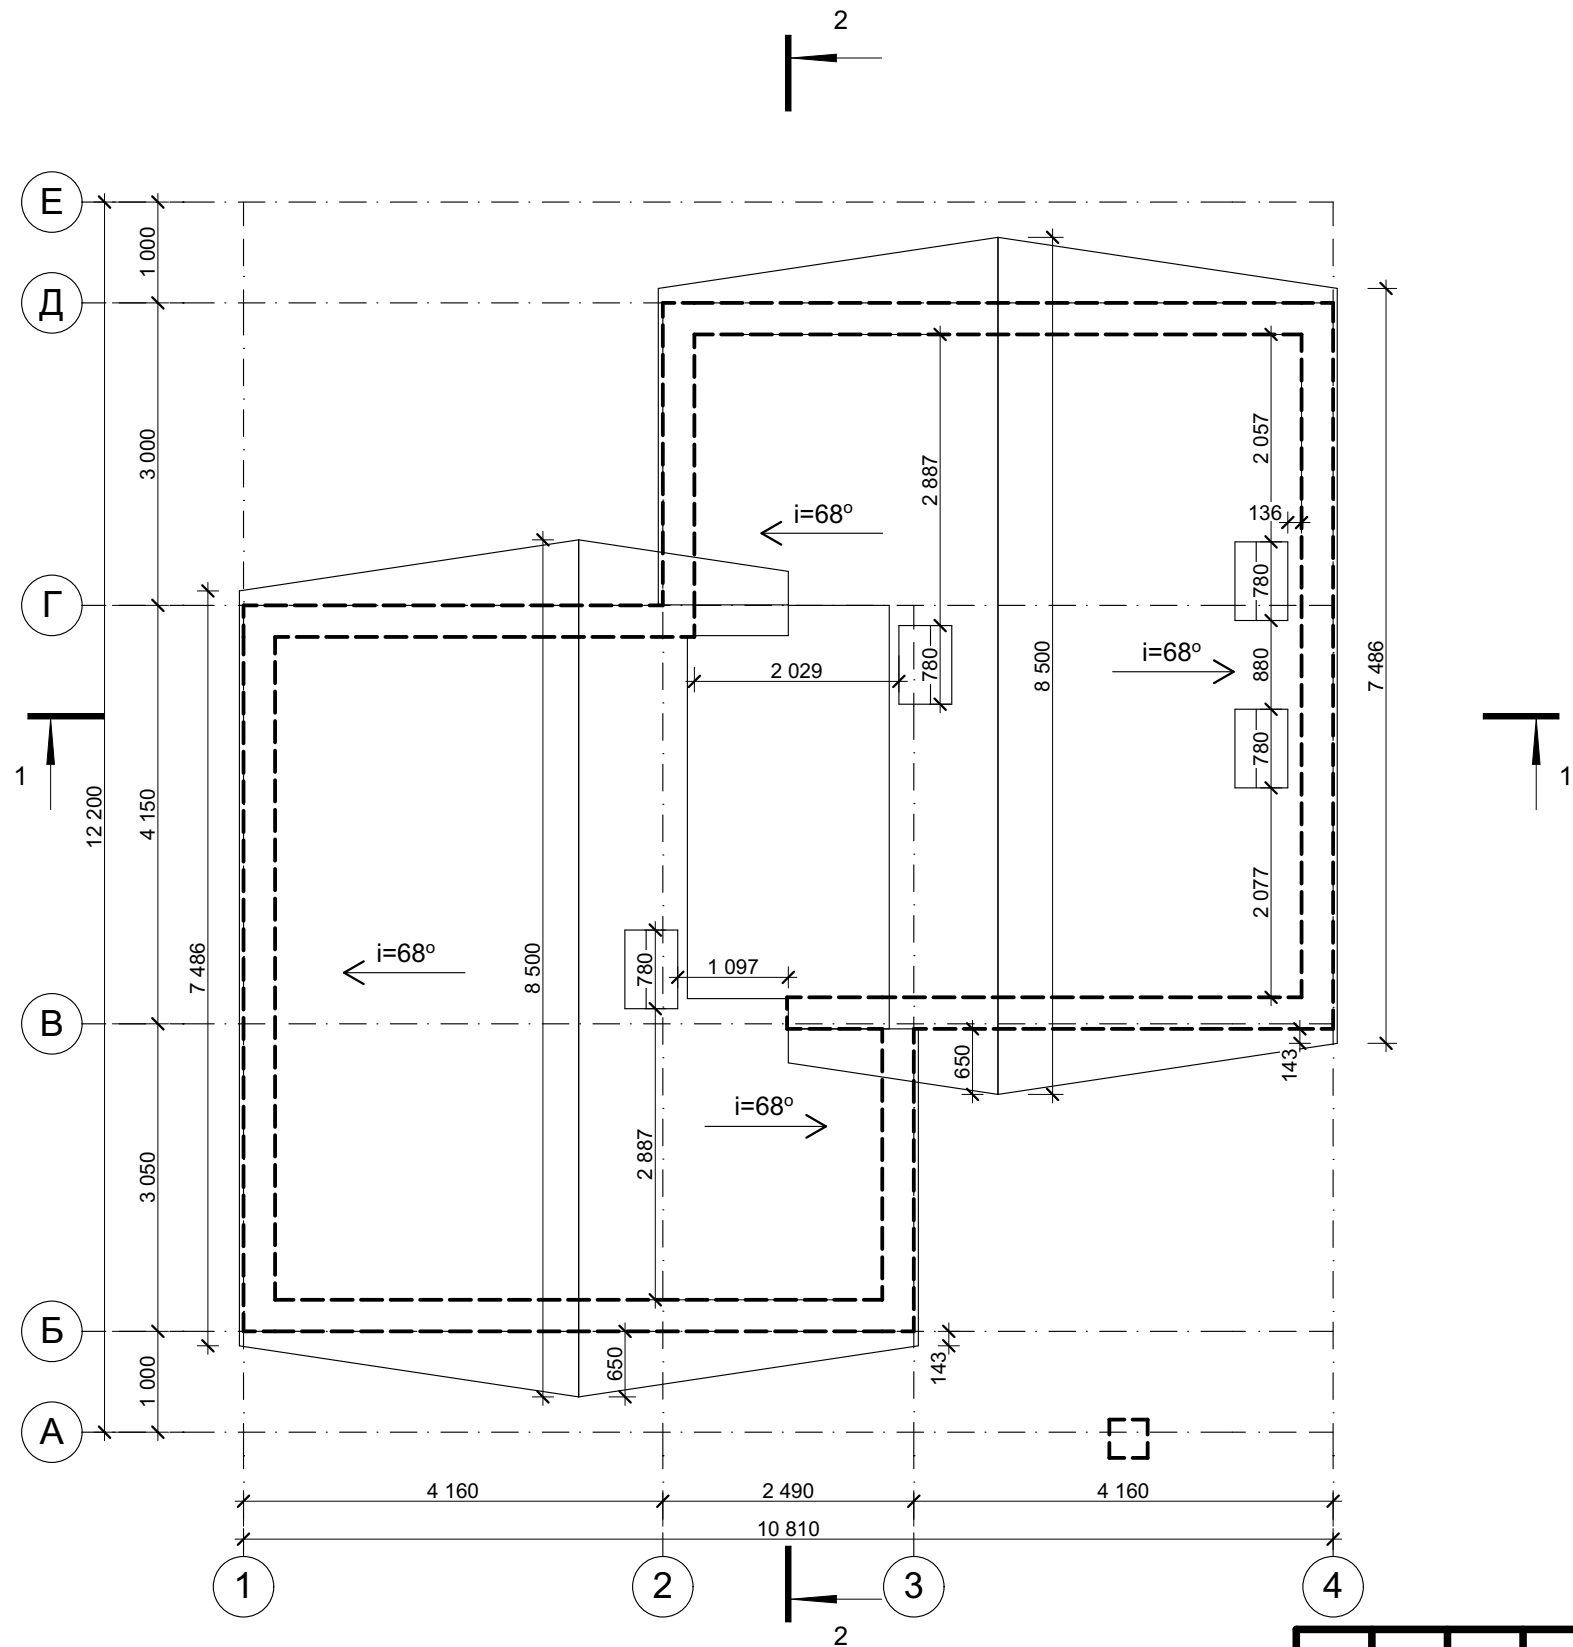

Ведомость материалов кровли

№	Наименование	Ед. изм., м.кв.
1	Внутренняя отделка (вагонка)	230,0
2	Пароизоляция	232,0
3	Минераловата	238,8
4	Гидроизоляция	239,8
5	Фальцевая кровля	232,0
6	Плоская кровля	7,8

						008-2019-AP			
						Строительство индивидуального жилого дома			
Изм.	Коп.уч.	Лист	№Док.	Подп.	Дата				
Архитектор	Остапченко А.					Заказчик: Трофимова Т.	Стадия	Лист	Листов
ГИП	Волков В.В.						РП	20	20
Директор	Зубов Д.А.					План кровли	ООО "Вологодский ДОК"		
				2019					

Ведомость рабочих чертежей основного комплекта - КР		
Лист	Наименование	Примечание
1	Ведомость рабочих чертежей комплекта КР	
2	План фундамента	
3	Разрез Ф-Ф. Спецификация и ведомость элементов фундамента	
4	План обвязки фундамента	
5	Спецификация элементов обвязки	
6	Типовое решение устройства лесницы	
7	План стеновых щитов на отм. ±0.000	
8	Щит 1	
9	Щит 2	
10	Щит 3	
11	Щит 4	
12	Щит 5	
13	Щит 6	
14	Щит 7-8	
15	План перекрытия на отм. +2,740	
16	3D-вид элементов перекрытия	
17	План стеновых щитов на отм. +3,000	
18	Щит 9	
19	Щит 10	
20	Щит 11	
21	Щит 12	
22	Щит 13	
23	Щит 14	
24	План стропильной системы	
25	3D-вид стропильной системы 1	
26	3D-вид стропильной системы 2	
27	Разрез К-К	
28	Узел 1, 2, 3	
29	План навесов	
30	3D-вид каркаса	

ПОЯСНИТЕЛЬНАЯ ЗАПИСКА

1. Общая часть

Рабочий проект разработан на основании требований глав СНиП:

- СНиП 11-01-95 "Инструкция о порядке разработки, согласования, утверждения и состава проектной документации на строительство предприятий, зданий и сооружений";
- СП 31-105-2002 "Проектирование и строительство энергоэффективных одноквартирных жилых домов с деревянным каркасом"
- СНиП 2.08.02-89 "Жилые здания";
- СНиП 31-02-2001 "Дома жилые одноквартирные";
- НПБ 106-95 "Индживидуальные жилые дома. Противопожарные требования";
- СНиП 21-01-97* "Пожарная безопасность зданий и сооружений";
- СНиП 2.01.07-85* "Нагрузки и воздействия";
- СНиП 2.02.01-83* "Основания зданий и сооружений";

Производство всех монтажно-строительных работ вести под наблюдением опытного производителя работ с высшим строительным образованием, с соблюдением правил техники безопасности в соответствии с требованиями действующих нормативных документов.

2. Указания по производству работ

1. Производство строительных работ вести в соответствии с требованием СНиП III-4-80 "Техника безопасности в строительстве" и СНиП 3.01.01-85 "Организация производство и приемка работ"
2. При защите строительных конструкций от коррозии руководствоваться СНиП 3.04.03-85 "Защита строительных конструкций и сооружений от коррозии".
3. проект разработан для производства работ в летнее время. При роизводстве работ в зимнее время следует соблюдать соответствующие пункты глав СНиП 3.03.01-87 "Несущие и ограждающие конструкции. Правила производства работ."
4. Сварку металлоконструкций выполнить электродами Э-42 Гост 9467-75. Сварные швы по ГОСТ 5264.80.
5. Стальные элементы окрасит эмалью ПФ-115 ГОСТ 6465-76 по грунтовке ГФ-021 ГОСТ 25129-82 в два слоя.
6. Бетонные смеси должны соответствовать ГОСТ 7473-94.
7. За относительную отметку 0,000 принята отметка чистого пола 1го этажа.
8. Необходимо вести уход за бетоном, предотвращая пересушивания поверхности слоев и воздействие на них прямых солнечных лучей, для чего поверхность бетона следует накрывать влагонепроницаемыми материалами.

						008-2019-КР			
						Строительство индивидуального жилого дома			
Изм.	Коп.уч.	Лист	№Док.	Подп.	Дата				
Архитектор	Остапченко А.					Заказчик: Трофимова Т.	Стадия	Лист	Листов
ГИП	Волков В.В.						РП	1	30
						Ведомость рабочих чертежей комплекта КР	ООО "Вологодский ДОК"		
Директор	Зубов Д.А.								
					2019				

Technical drawing of a rectangular plate with dimensions and coordinate grid. The plate is divided into a grid of 4 columns (1, 2, 3, 4) and 5 rows (A, Б, В, Г, Д, Е). The overall dimensions are 12,200 (height) by 10,810 (width). The drawing shows the plate with its edges and internal grid lines. The dimensions are indicated by arrows and numbers. The coordinate grid is used to locate specific points on the plate.


Row	Column	X (mm)	Y (mm)
Е	1	0	12,200
Д	1	0	9,100
Г	1	0	6,050
В	1	0	3,050
Б	1	0	1,000
А	1	0	0
Е	2	4,160	12,200
Д	2	4,160	9,100
Г	2	4,160	6,050
В	2	4,160	3,050
Б	2	4,160	1,000
А	2	4,160	0
Е	3	8,320	12,200
Д	3	8,320	9,100
Г	3	8,320	6,050
В	3	8,320	3,050
Б	3	8,320	1,000
А	3	8,320	0
Е	4	12,480	12,200
Д	4	12,480	9,100
Г	4	12,480	6,050
В	4	12,480	3,050
Б	4	12,480	1,000
А	4	12,480	0

1. Общие данные см. лист 1.
2. Разрез Ф-Ф. Спецификацию элементов фундамента см. лист 3.

[illegible]


						008-2019-КР				
						Строительство индивидуального жилого дома				
Изм.	Коп.уч.	Лист	№Док.	Подп.	Дата					
Архитектор	Остапченко А.					Заказчик: Трофимова Т.		Стадия	Лист	Листов
ГИП	Волков В.В.							РП	2	30
						План фундамента		ООО "Вологодский ДОК"		
Директор	Зубов Д.А.									
				2019						

Разрез

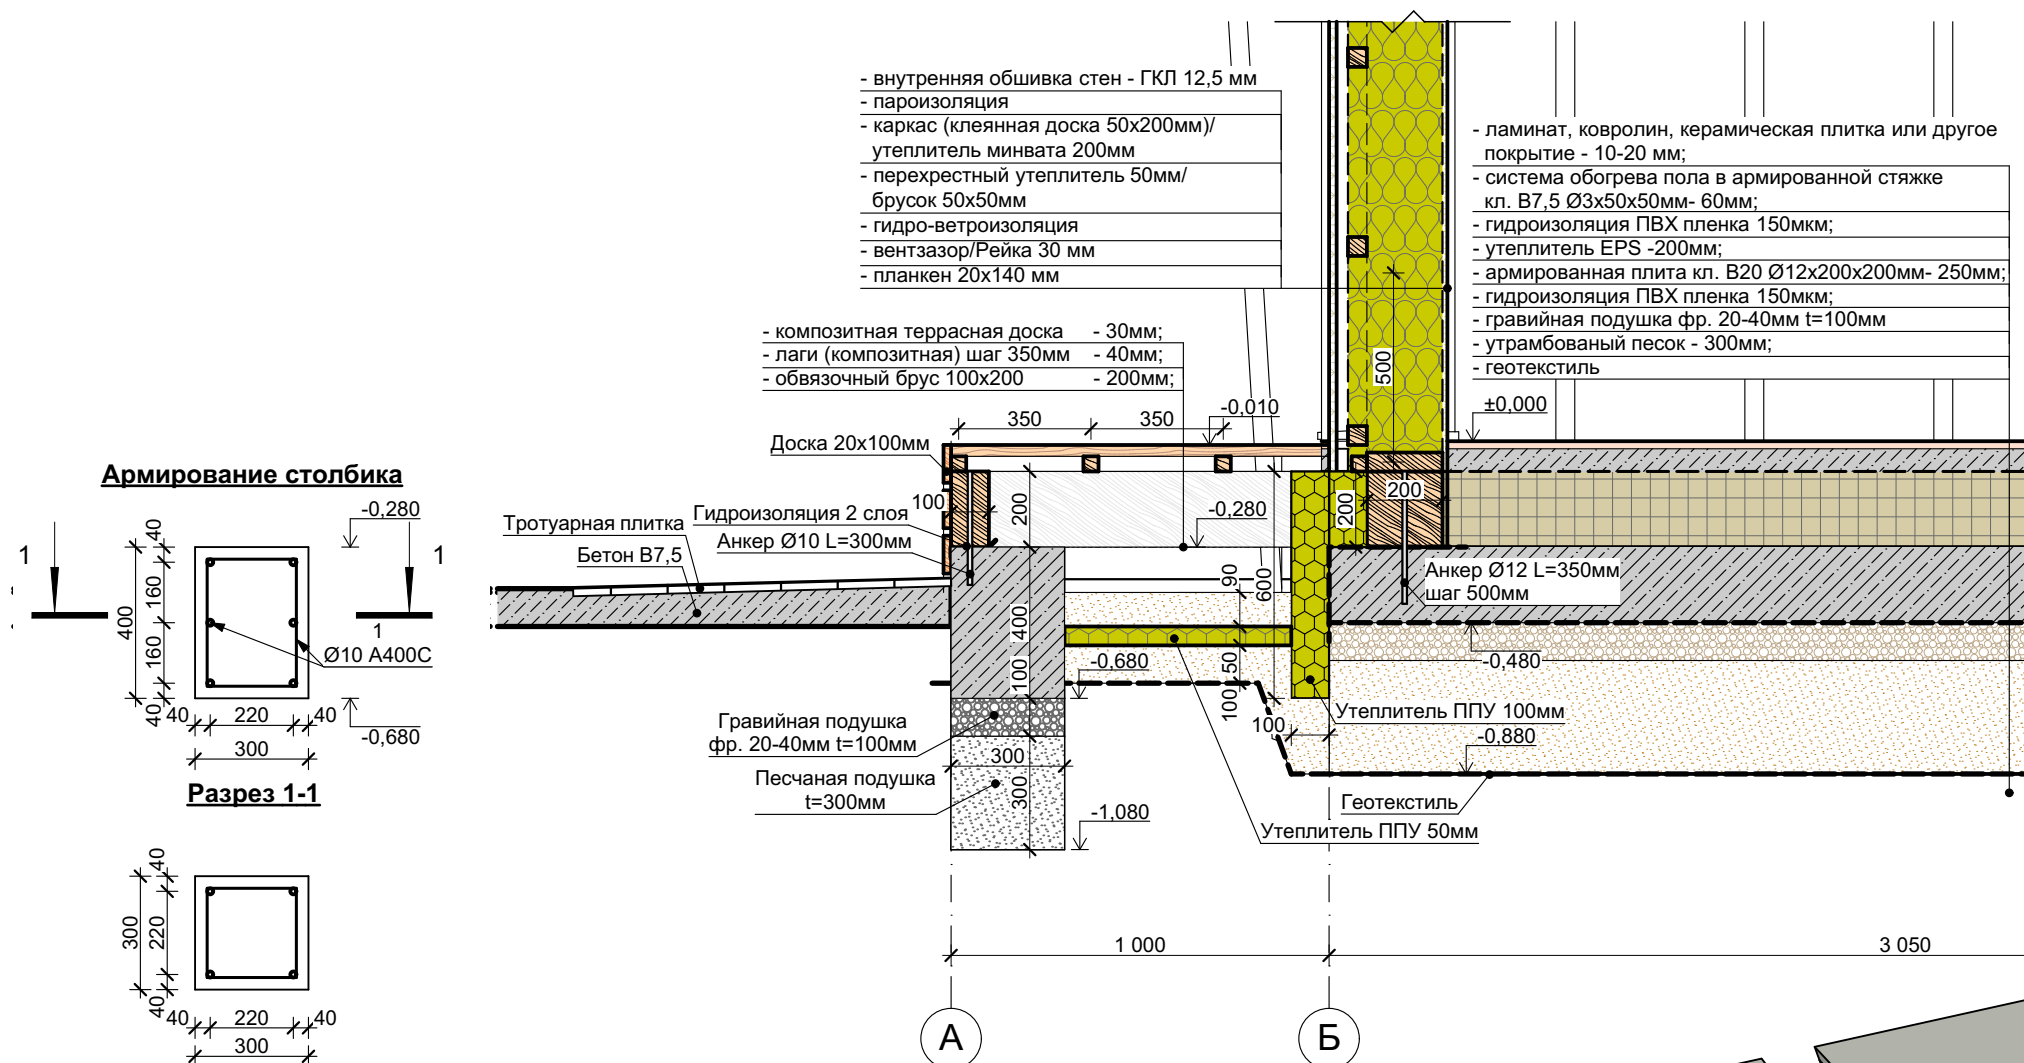

Ведомость деталей

Поз.	Эскиз
Д-1	Technical drawing of a stepped profile. The profile consists of a horizontal base of length 140, a vertical rise of height 155, a horizontal top segment of length 200, a vertical drop of height 155, and a final horizontal segment of length 140.

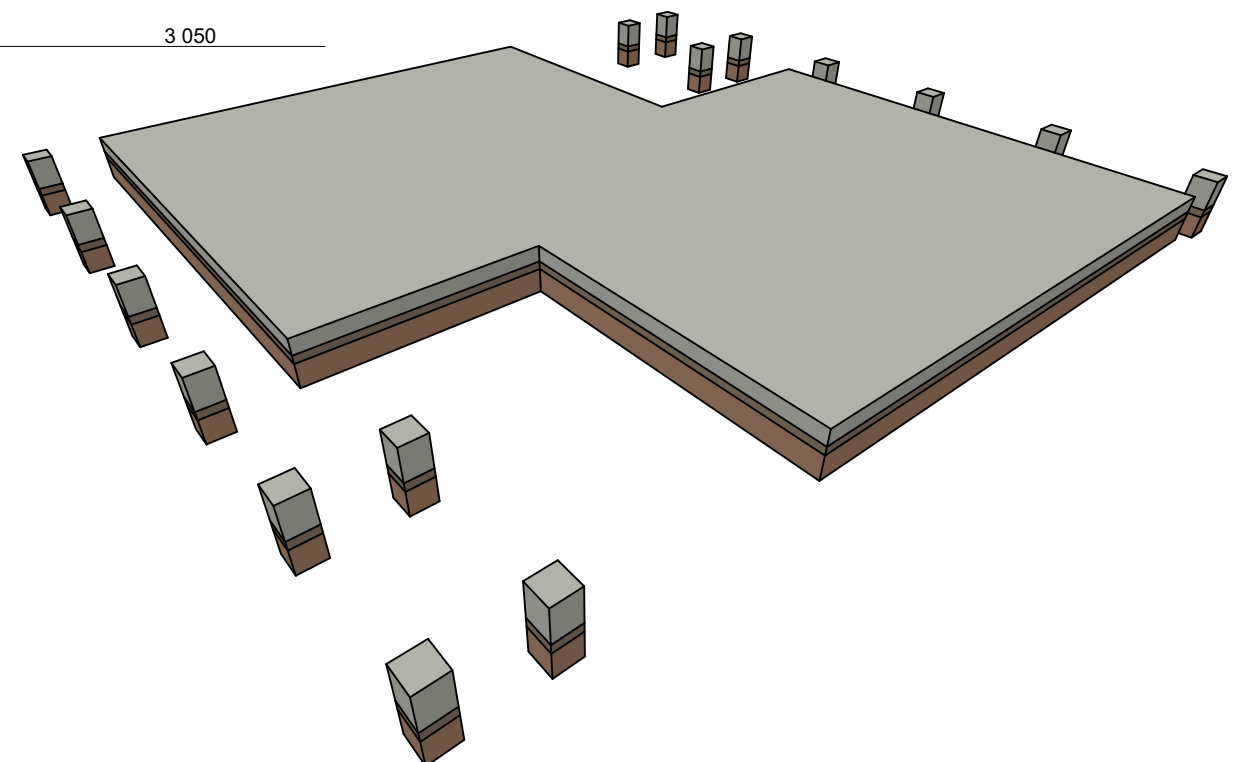

Спецификация к армированию монолитного фундамента



Марка поз.	Обозначение	Наименование	Кол. шт.	Масса ед. кг	Всего
Плита		Детали:			
	ГОСТ 5781-82	Ø12 A400C L=2614,3м.п.	-	0,888	2321,5
Д-1	ГОСТ 5781-82	Ø8 A240 L=0,830м	211	0,328	69,2
		Материалы:			
		Бетон кл. В25 (М300)	21,4		м³
Столбики		Детали:			
	ГОСТ 5781-82	Ø10 A240 L=71,1м.п.	-	0,617	43,9
		Материалы:			
		Бетон кл. В20 (М250)	0,6		м³

Примечание:

1. Общие данные см. лист 1.
2. Разрез Ф-Ф. Спецификацию элементов фундамента см. лист 2.

						008-2019-КР				
						Строительство индивидуального жилого дома				
Изм.	Коп.уч.	Лист	№Док.	Подп.	Дата	Заказчик: Трофимова Т.		Стадия	Лист	Листов
Архитектор	Остапченко А.				РП			3	30	
ГИП	Волков В.В.									
						Разрез Ф-Ф. Спецификация и ведомость элементов фундамента		ООО "Вологодский ДОК"		
Директор	Зубов Д.А.									
				2019						

План обвязки фундамента М 1:75

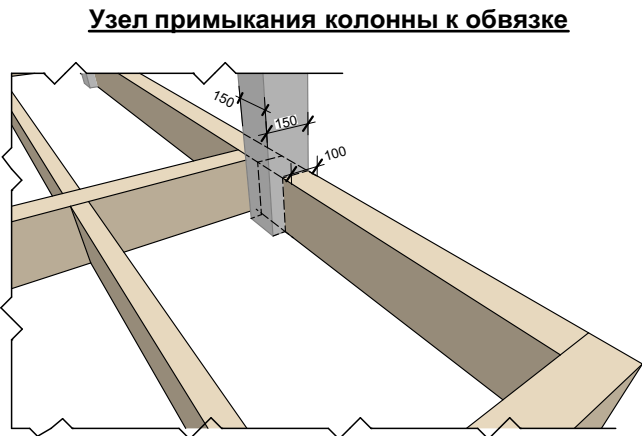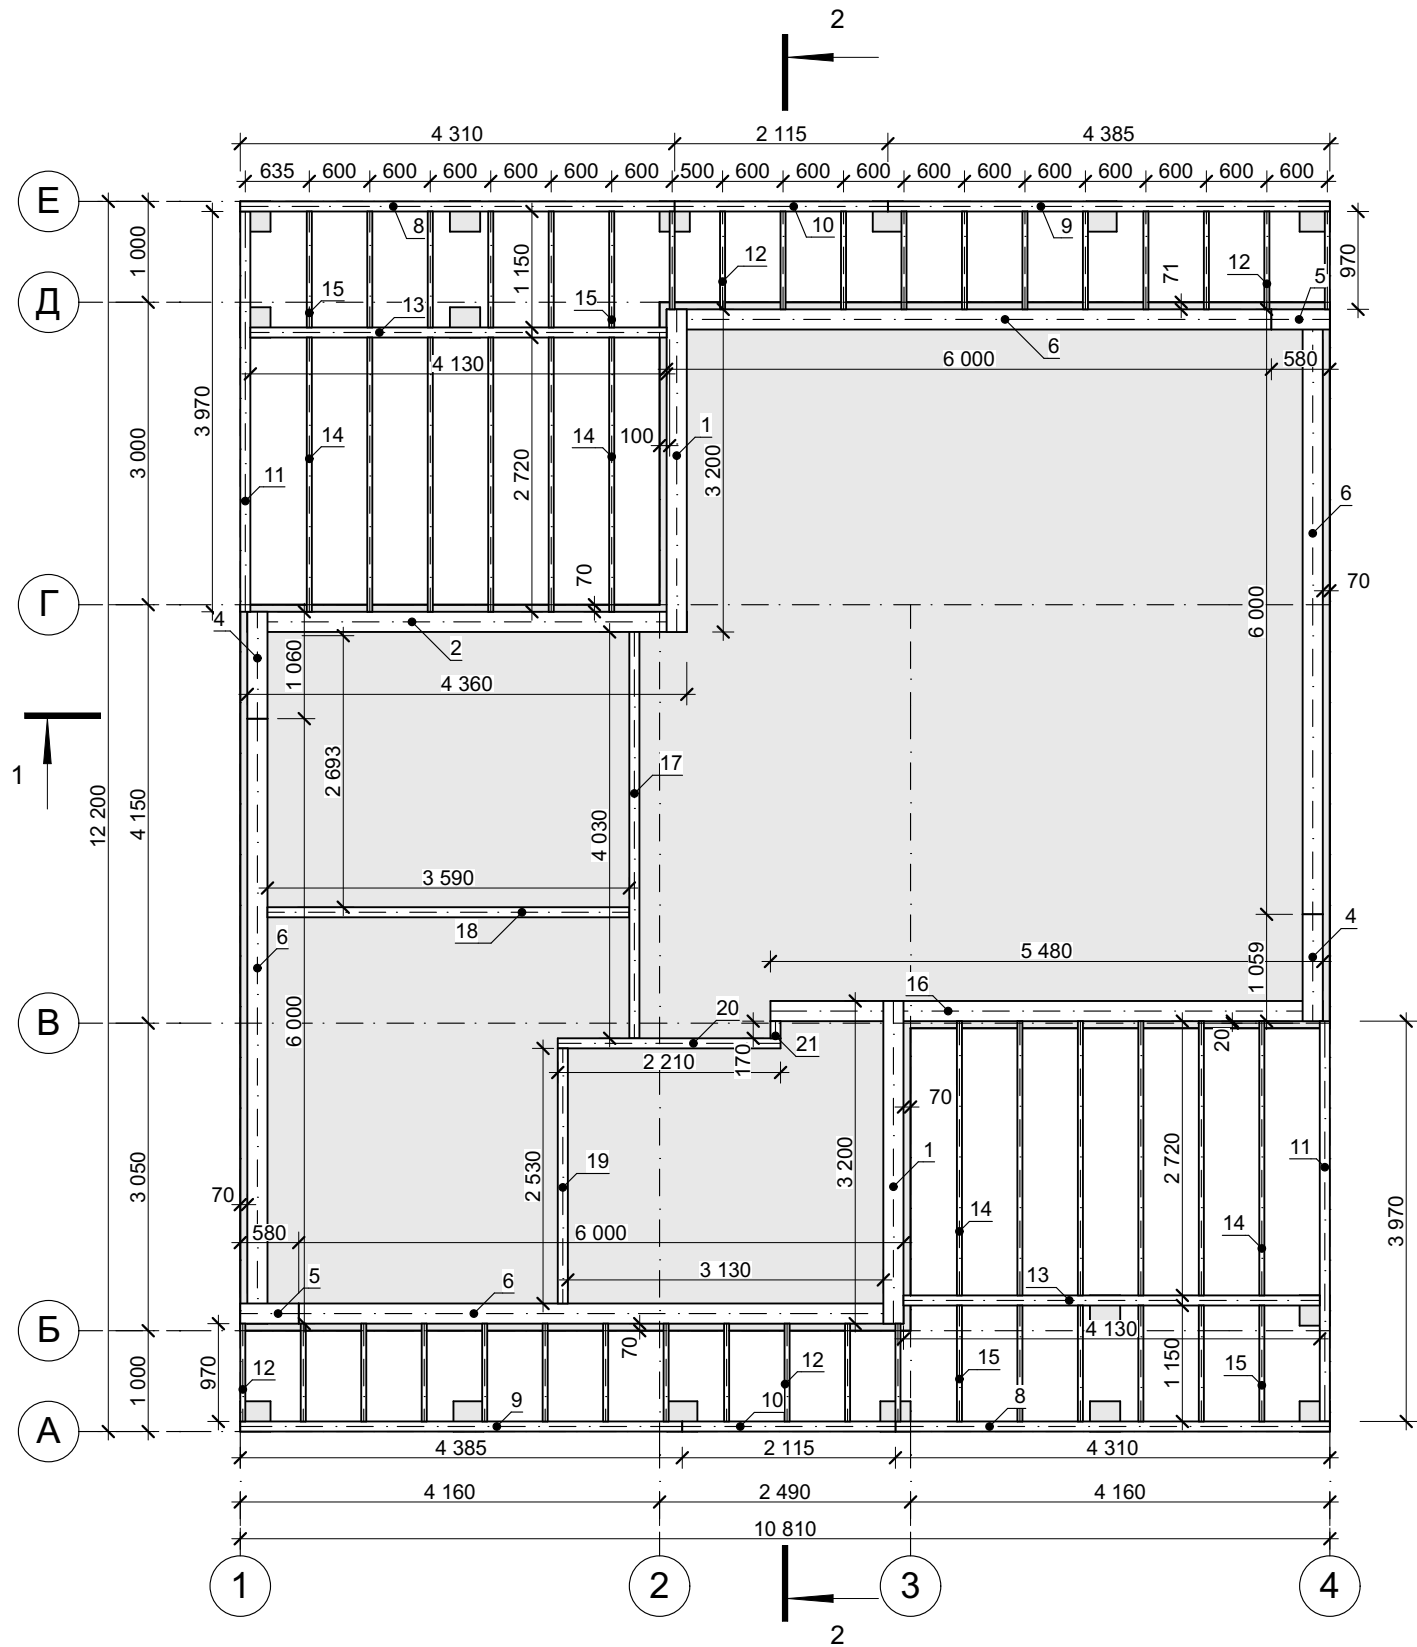


Примечание:
1. Общие данные см. лист 1.
2. Спецификацию элементов обвязки см. лист 5.



						008-2019-КР			
						Строительство индивидуального жилого дома			
Изм.	Коп.уч.	Лист	№Док.	Подп.	Дата				
Архитектор	Остапченко А.					Заказчик: Трофимова Т.	Стадия	Лист	Листов
ГИП	Волков В.В.						РП	4	30
Директор	Зубов Д.А.					План обвязки фундамента	ООО "Вологодский ДОК"		
					2019				

Спецификация элементов обвязки						
Поз.	Наименование	Высота Профиля	Ширина Профиля	Длина Элемента	Кол-во	Чистый Объем
1	Брус	200	200	3 200	2	0,26
2	Брус	200	200	4 360	1	0,17
4	Брус	200	200	1 060	2	0,08
5	Брус	200	200	580	2	0,04
6	Брус	200	200	6 000	4	0,96
8	Брус	200	100	4 310	2	0,18
9	Брус	200	100	4 385	2	0,18
10	Брус	200	100	2 115	2	0,08
11	Брус	200	100	3 970	2	0,16
12	Доска	200	50	970	24	0,24
13	Брус	200	100	4 130	2	0,16
14	Доска	200	50	2 720	12	0,36
15	Доска	200	50	1 150	12	0,12
16	Брус	200	200	5 480	1	0,22
17	Доска	50	100	4 030	1	0,02
18	Доска	50	100	3 590	1	0,02
19	Доска	50	100	2 530	1	0,01
20	Доска	50	100	2 210	1	0,01
21	Доска	50	100	170	1	0,00
				163 590 мм		3,27 м³

Примечание:
1. Общие данные см. лист 1.
2. Спецификацию элементов обвязки см. лист 4.

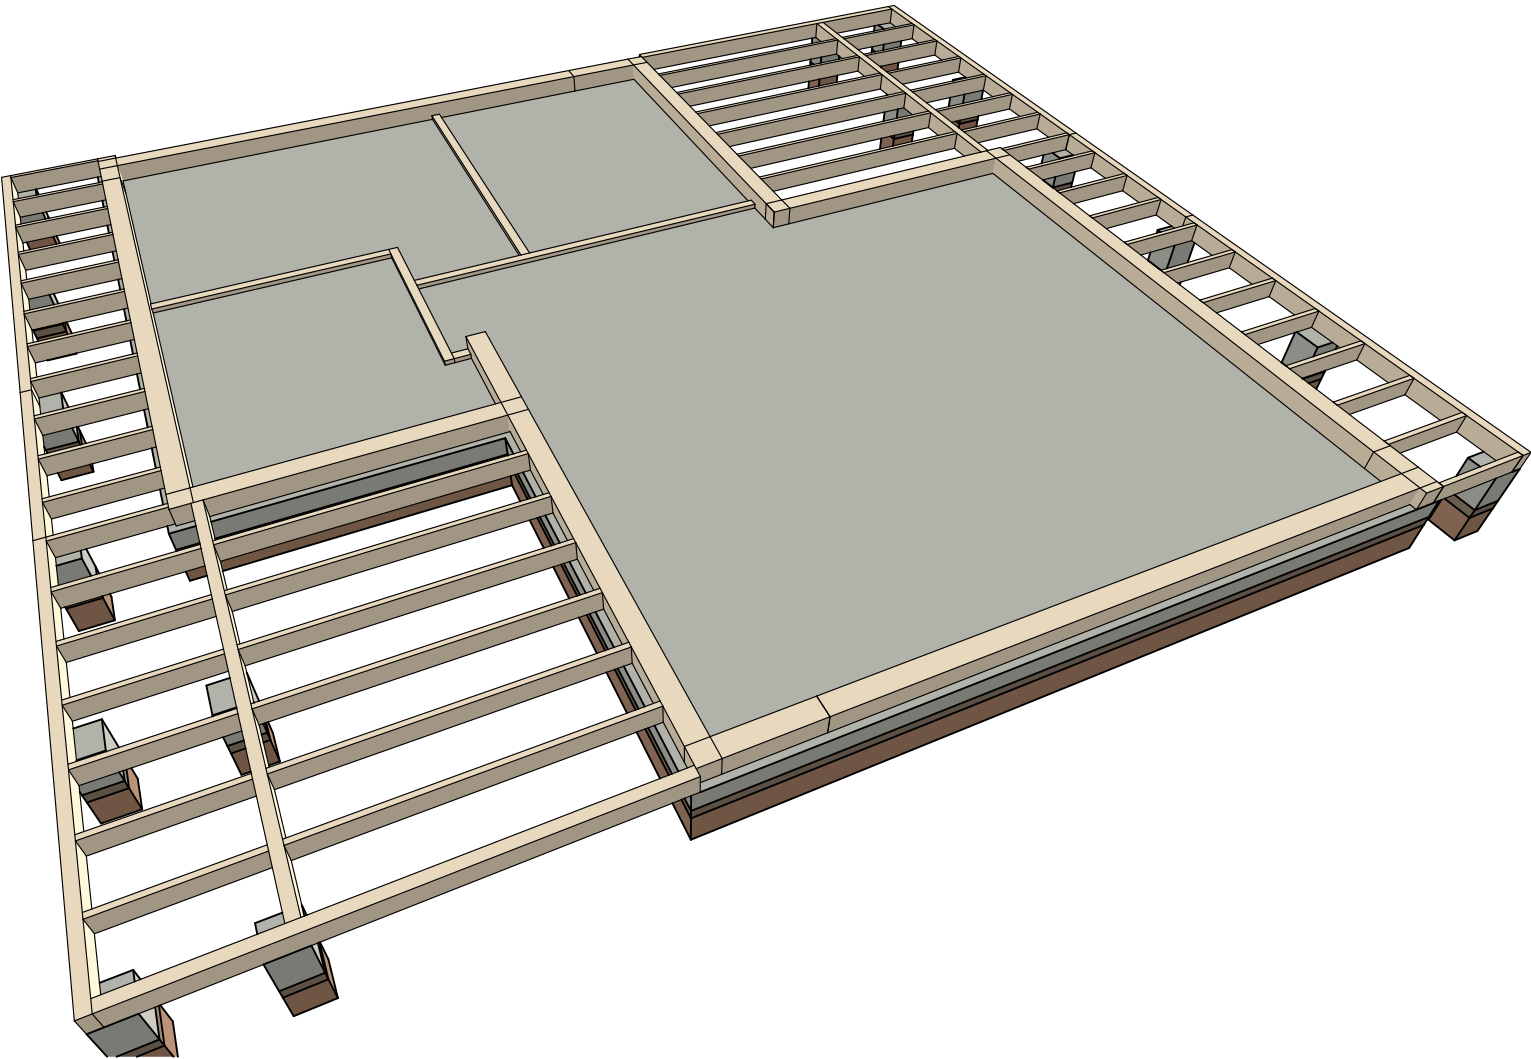



						008-2019-AP		
						Строительство индивидуального жилого дома		
Изм.	Кол.уч.	Лист	№Док.	Подп.	Дата	Заказчик: Трофимова Т.	Стадия	Лист
Архитектор		Остапченко А.					РП	5
ГИП		Волков В.В.				Спецификация элементов обвязки	ООО "Вологодский ДОК"	
Директор		Зубов Д.А.			2019			

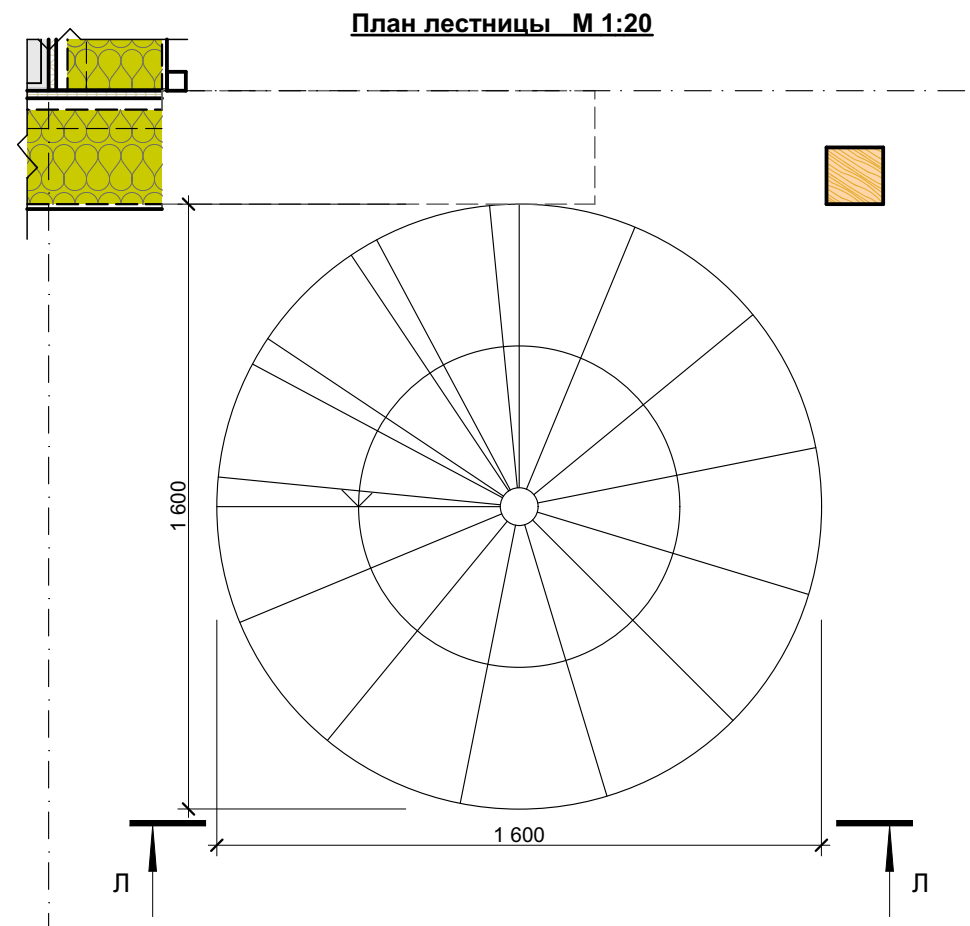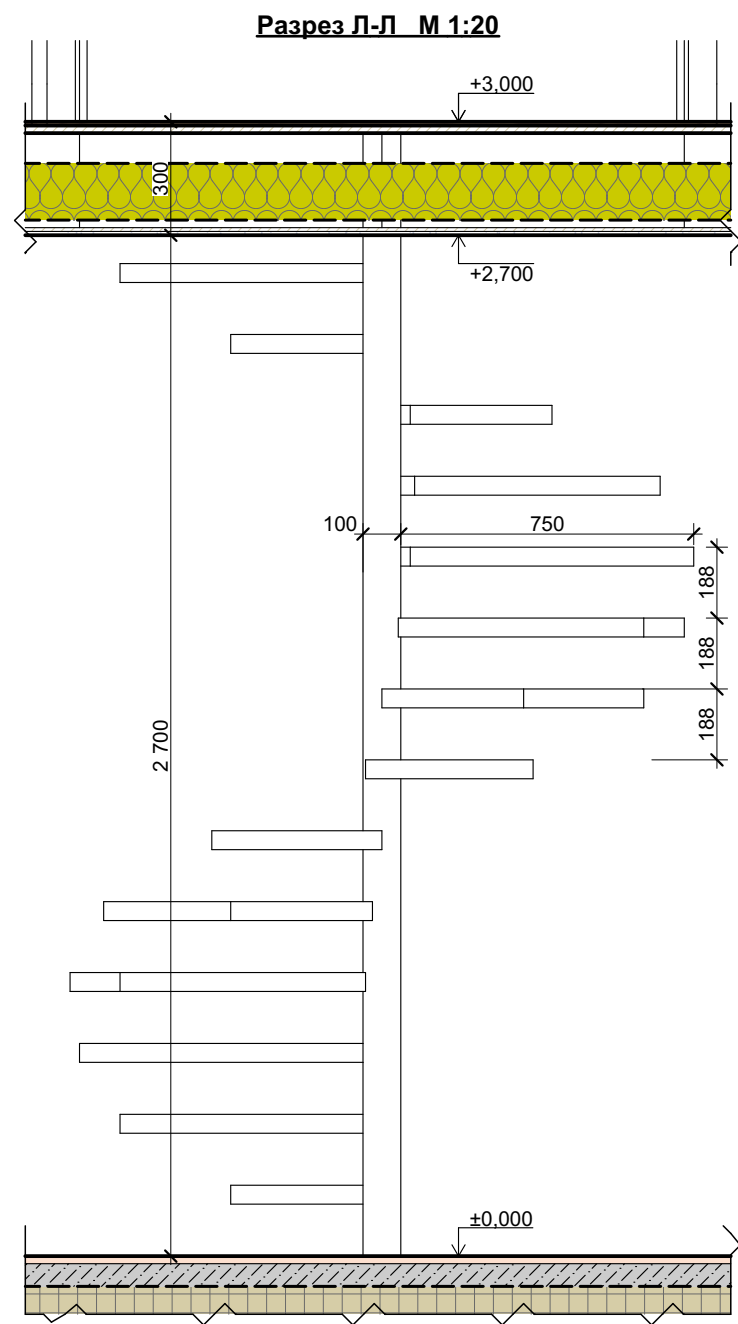

Примечание:
1. Конструкцию и стилистику лестницы определить дизайн-проектом

						008-2019-КР			
						Строительство индивидуального жилого дома			
Изм.	Коп.уч.	Лист	№Док.	Подп.	Дата				
Архитектор	Остапченко А.					Заказчик: Трофимова Т.	Стадия	Лист	Листов
ГИП	Волков В.В.						РП	6	30
						Типовое решение устройства лесницы	ООО "Вологодский ДОК"		
Директор	Зубов Д.А.								
				2019					

План стеновых щитов на отм. ±0.000 М 1:75

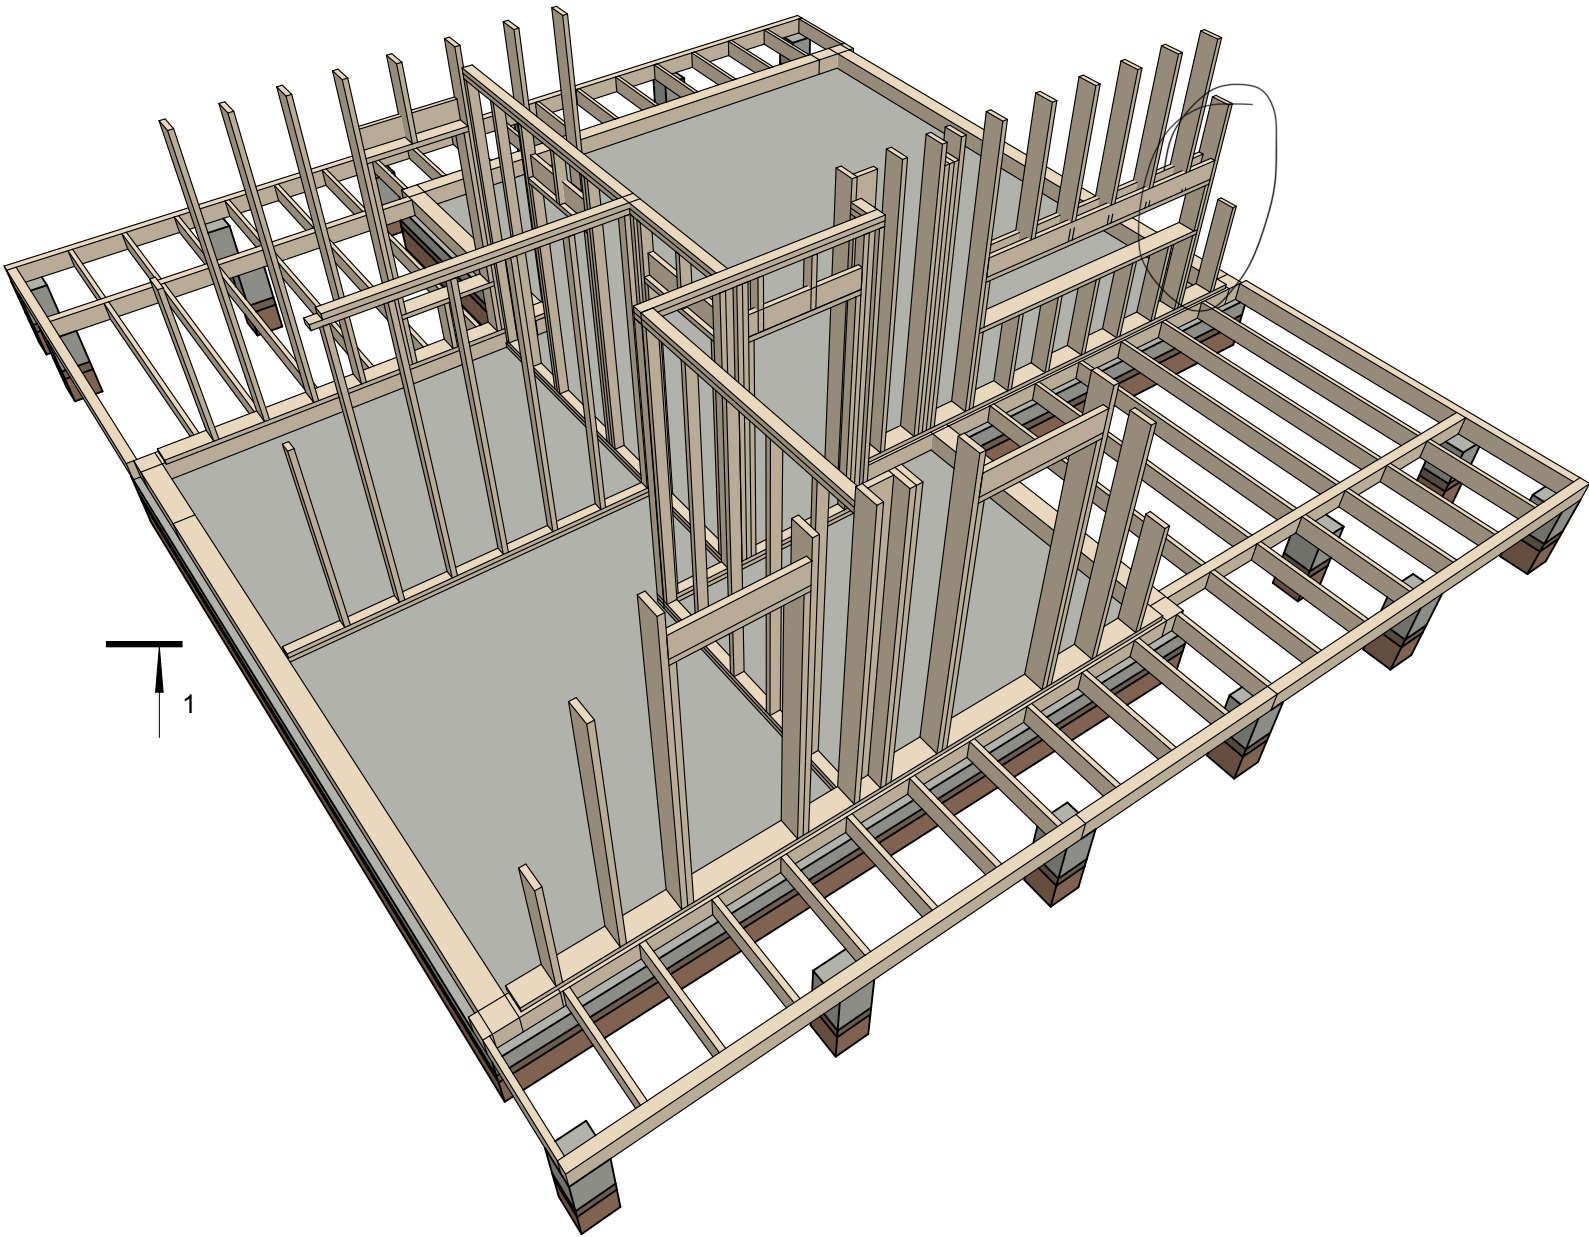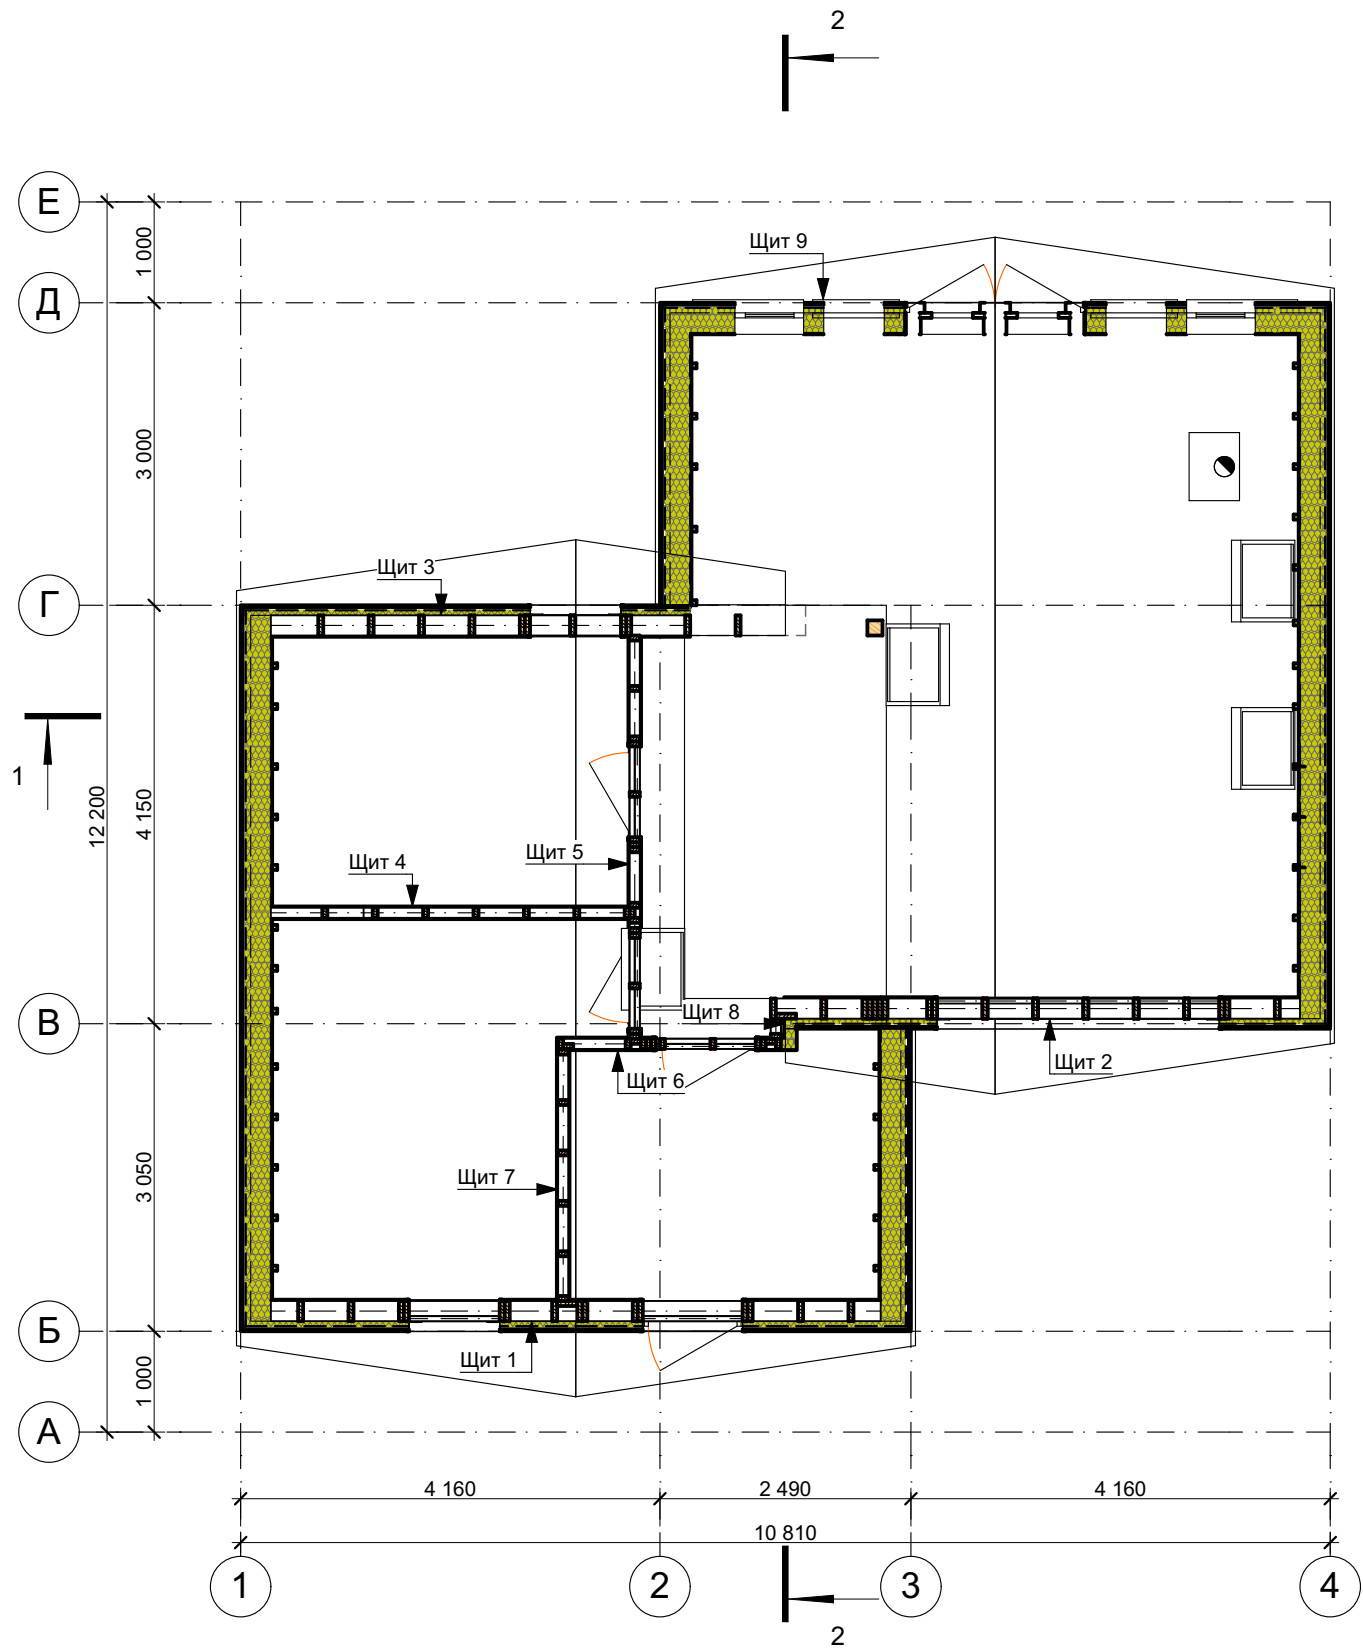

						008-2019-КР			
						Строительство индивидуального жилого дома			
Изм.	Кол.ч.	Лист	№Док.	Подп.	Дата	Заказчик: Трофимова Т.	Стадия	Лист	Листов
Архитектор		Остапченко А.					РП	7	30
ГИП		Волков В.В.				План стеновых щитов на отм. ±0.000	ООО "Вологодский ДОК"		
Директор		Зубов Д.А.			2019				

Technical drawing of a building facade section, showing a cross-section with various structural elements and dimensions. The drawing includes a main elevation view and a detailed cross-section of the base structure.

Main Elevation View:

- Overall Width:** 6 050
- Overall Height:** 2 970
- Internal Widths:** 1 000 (top section), 2 535 (middle section), 1 170 (left side section), 2 410 (left side section).
- Structural Elements:**
 - 1: Foundation/ground level
 - 2: Vertical structural elements (columns)
 - 3: Vertical structural elements (columns)
 - 4: Vertical structural elements (columns)
 - 5: Vertical structural elements (columns)
 - 6: Horizontal structural element (beam)
 - 7: Horizontal structural element (beam)
 - 8: Horizontal structural element (beam)
 - 9: Horizontal structural element (beam)

Detailed Cross-Section View:

- Overall Width:** 2 970
- Overall Height:** 200
- Structural Elements:**
 - 1: Foundation/ground level
 - 2: Vertical structural elements (columns)
 - 3: Vertical structural elements (columns)
 - 4: Vertical structural elements (columns)
 - 5: Vertical structural elements (columns)
 - 6: Horizontal structural element (beam)
 - 7: Horizontal structural element (beam)
 - 8: Horizontal structural element (beam)
 - 9: Horizontal structural element (beam)

Поз.	Наименование	Высота Профиля	Ширина Профиля	Длина Элемента	Кол-во	Чистый Объем
1	Лежень	50	200	6 050	1	0,06
2	Стойка	200	50	2 970	8	0,24
3	Стойка	200	50	2 410	2	0,04
4	Стойка	200	50	1 170	2	0,02
5	Стойка	200	50	2 535	4	0,12
6	Перемычка	50	200	1 000	1	0,01
7	Хидер	50	200	1 000	1	0,01
8	Перемычка	50	200	1 090	1	0,01
9	Хидер	50	200	1 090	1	0,01
				51 290 мм		0,52 м³

№	Наименование	Ед. изм., м.кв.
1	Внутренняя отделка	10,5
2	Пароизоляция (изоспан В)	11,5
3	Минераловата	7,4
4	Гидроизоляция (изоспан В)	11,5

						008-2019-КР				
						Строительство индивидуального жилого дома				
Изм.	Коп.уч.	Лист	№Док.	Подп.	Дата					
Архитектор		Остапченко А.				Заказчик: Трофимова Т.		Стадия	Лист	Листов
ГИП		Волков В.В.						РП	8	30
Директор		Зубов Д.А.				Щит 1		ООО "Вологодский ДОК"		
					2019					

The drawing consists of two parts: an elevation view (top) and a section view (bottom).


Elevation View: Shows a facade with a total height of 3020 and a total width of 5250. The facade is divided into several vertical sections. Key dimensions include a top section of 1490, a middle section of 2970, and a bottom section of 1000. A horizontal section is 2800 wide. Material codes 1 through 10 are indicated by dots and lines pointing to specific parts of the facade.

Section View: Shows a cross-section of the facade. The total width is 5250. The section is divided into several vertical segments with widths of 200, 250, 358, 392, 450, 450, 450, 450, 450, 450, 300, 450, and 200. The total height is 200. Material codes 1 through 10 are indicated by dots and lines pointing to specific parts of the section.

Поз.	Наименование	Высота Профиля	Ширина Профиля	Длина Элемента	Кол-во	Чистый Объем
1	Лежень	50	200	5 250	1	0,05
2	Стойка	200	50	2 970	6	0,18
3	Стойка	200	50	880	7	0,07
4	Стойка	200	50	500	2	0,02
5	Стойка	200	50	1 490	5	0,05
6	Стойка	200	50	2 240	1	0,02
7	Стойка	200	50	1 000	1	0,01
8	Перемычка	50	200	2 900	2	0,06
9	Хидер	50	200	2 900	2	0,06
10	Стойка	200	50	2 770	3	0,09
				60 830 мм		0,61 м³

№	Наименование	Ед. изм., м.кв.
1	Внутренняя отделка	12,2
2	Пароизоляция (изоспан В)	12,7
3	Минераловата	11,9
4	Гидроизоляция (изоспан В)	12,7

						008-2019-КР				
						Строительство индивидуального жилого дома				
Изм.	Коп.уч.	Лист	№Док.	Подп.	Дата					
Архитектор	Остапченко А.					Заказчик: Трофимова Т.		Стадия	Лист	Листов
ГИП	Волков В.В.							РП	9	30
Директор	Зубов Д.А.					Щит 2		ООО "Вологодский ДОК"		
				2019						

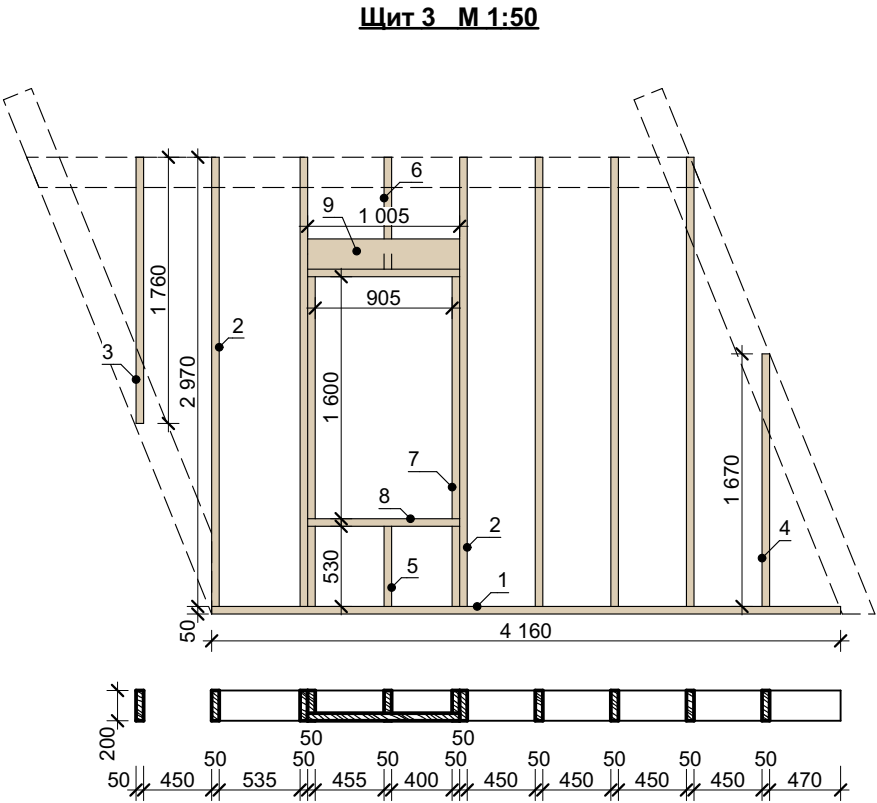

Спецификация элементов щита 3						
Поз.	Наименование	Высота Профиля	Ширина Профиля	Длина Элемента	Кол-во	Чистый Объем
1	Лежень	50	200	4 160	1	0,04
2	Стойка	200	50	2 970	6	0,18
3	Стойка	200	50	1 760	1	0,02
4	Стойка	200	50	1 670	1	0,02
5	Стойка	200	50	530	3	0,03
6	Стойка	200	50	740	1	0,01
7	Стойка	200	50	1 600	2	0,04
8	Перемычка	50	200	1 005	2	0,02
9	Хидер	50	200	1 005	1	0,01
				33 955 мм		0,37 м³

Ведомость материалов отделки. Щит 3		
№	Наименование	Ед. изм., м.кв.
1	Внутренняя отделка	9,7
2	Пароизоляция (изоспан В)	10,2
3	Минераловата	7,4
4	Гидроизоляция (изоспан В)	10,2

						008-2019-КР		
						Строительство индивидуального жилого дома		
Изм.	Кол-ч.	Лист	№Док.	Подп.	Дата	Заказчик: Трофимова Т.	Стадия	Лист
Архитектор	Остапченко А.						РП	10
ГИП	Волков В.В.							30
						Щит 3	ООО "Вологодский ДОК"	
Директор	Зубов Д.А.				2019			

Technical drawing of a wooden frame structure. The drawing includes a side elevation and a plan view.

Side Elevation:

- Overall width: 2 640
- Overall height: 2 970
- Top horizontal member: Labeled 4
- Vertical members: Labeled 2
- Bottom horizontal member: Labeled 1
- Right vertical member: Labeled 3
- Height of the right vertical member: 1 920
- Top horizontal member thickness: 50
- Bottom horizontal member thickness: 50
- Right vertical member thickness: 50


Plan View:

- Overall length: 3 560
- Width of the frame: 50
- Spacing between vertical members: 450
- Number of vertical members: 7

Поз.	Наименование	Высота Профиля	Ширина Профиля	Длина Элемента	Кол-во	Чистый Объем
1	Лежень	50	100	3 560	1	0,02
2	Стойка	100	50	2 820	6	0,06
3	Стойка	100	50	1 920	1	0,01
4	Обвязка	50	100	2 640	2	0,02
				27 680 мм		0,11 м³

№	Наименование	Ед. изм., м.кв.
1	Внутренняя отделка	19,2
2	Пароизоляция (изоспан В)	19,6
3	Минераловата	8,9

						008-2019-КР				
						Строительство индивидуального жилого дома				
Изм.	Коп.уч.	Лист	№Док.	Подп.	Дата					
Архитектор		Остапченко А.				Заказчик: Трофимова Т.		Стадия	Лист	Листов
ГИП		Волков В.В.						РП	11	30
Директор		Зубов Д.А.				Щит 4		ООО "Вологодский ДОК"		
					2019					

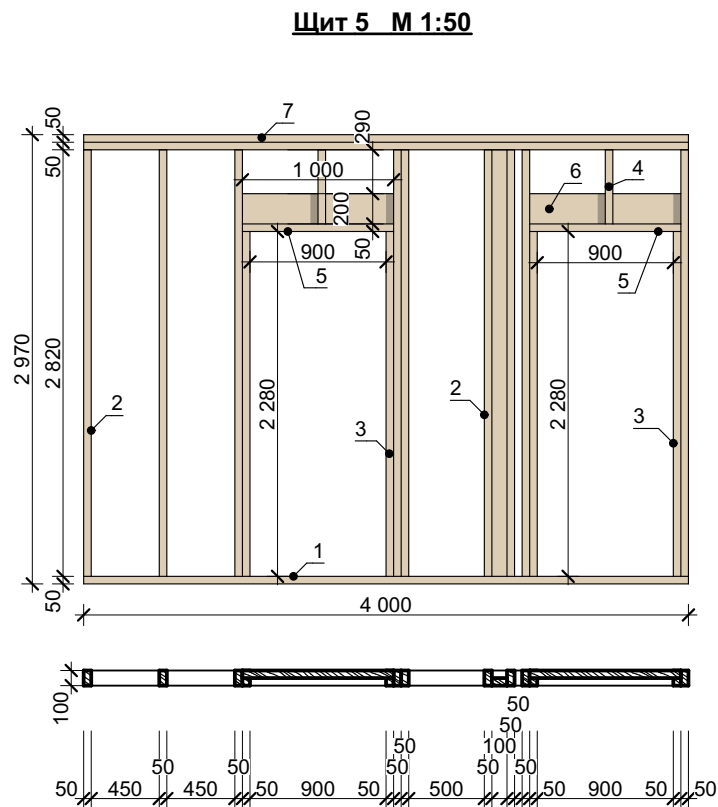


Спецификация элементов щита 5

Поз.	Наименование	Высота Профиля	Ширина Профиля	Длина Элемента	Кол-во	Чистый Объем
1	Лежень	50	100	4 000	1	0,02
2	Стойка	100	50	2 820	10	0,10
3	Стойка	100	50	2 280	4	0,04
4	Стойка	100	50	490	2	0,00
5	Перемычка	50	100	1 000	2	0,02
6	Хидер	50	200	1 000	2	0,02
7	Обвязка	50	100	4 000	2	0,04
				54 300 мм		0,24 м³

Ведомость материалов отделки. Щит 5

№	Наименование	Ед. изм., м.кв.
1	Внутренняя отделка	15,4
2	Пароизоляция (изоспан В)	15,8
3	Минераловата	7,4

						008-2019-КР						
						Строительство индивидуального жилого дома						
Изм.	Кол.уч.	Лист	№Док.	Подп.	Дата	Заказчик: Трофимова Т.			Стадия	Лист	Листов	
Архитектор	Остапченко А.								РП	12	30	
ГИП	Волков В.В.											
						Щит 5			ООО "Вологодский ДОК"			
Директор	Зубов Д.А.											
					2019							

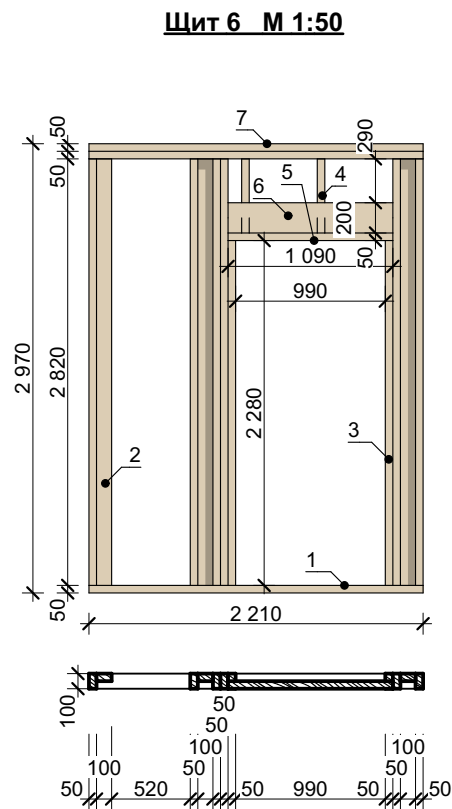

Спецификация элементов щита 6

Поз.	Наименование	Высота Профиля	Ширина Профиля	Длина Элемента	Кол-во	Чистый Объем
1	Лежень	50	100	2 210	1	0,01
2	Стойка	100	50	2 820	9	0,09
3	Стойка	100	50	2 280	2	0,02
4	Стойка	100	50	490	2	0,00
5	Перемычка	50	100	1 090	1	0,01
6	Хидер	50	200	1 090	1	0,01
7	Обвязка	50	100	2 210	2	0,02
				39 730 мм		0,16 м³

Ведомость материалов отделки. Щит 6

№	Наименование	Ед. изм., м.кв.
1	Внутренняя отделка	8,4
2	Пароизоляция (изоспан В)	8,8
3	Минераловата	3,0

						008-2019-КР						
						Строительство индивидуального жилого дома						
Изм.	Коп.уч.	Лист	№Док.	Подп.	Дата	Заказчик: Трофимова Т.			Стадия	Лист	Листов	
Архитектор	Остапченко А.								РП	13	30	
ГИП		Волков В.В.				Щит 6			ООО "Вологодский ДОК"			
Директор		Зубов Д.А.										
					2019							

[illegible]


Поз.	Наименование	Высота Профиля	Ширина Профиля	Длина Элемента	Кол-во	Чистый Объем
1	Лежень	50	100	2 500	1	0,01
2	Стойка	100	50	2 820	6	0,06
3	Обвязка	50	100	2 500	2	0,02
				24 420 мм		0,09 м³

№	Наименование	Ед. изм., м.кв.
1	Внутренняя отделка	14,8
2	Пароизоляция (изоспан В)	16,7
3	Минераловата	7,4

Поз.	Наименование	Высота Профиля	Ширина Профиля	Длина Элемента	Кол-во	Чистый Объем
1	Лежень	50	100	200	1	0,00
2	Стойка	100	50	2 820	2	0,02
3	Обвязка	50	100	200	2	0,00
				6 240 мм		0,02 м³

№	Наименование	Ед. изм., м.кв.
1	Внутренняя отделка	1,2
2	Пароизоляция (изоспан В)	1,4
3	Минераловата	0,5


						008-2019-AP				
						Строительство индивидуального жилого дома				
Изм.	Копуч.	Лист	№Док.	Подп.	Дата					
Архитектор	Остапченко А.					Заказчик: Трофимова Т.		Стадия	Лист	Листов
ГИП	Волков В.В.							РП	14	20
						Щит 7-8		ООО "Вологодский ДОК"		
Директор	Зубов Д.А.									
					2019					

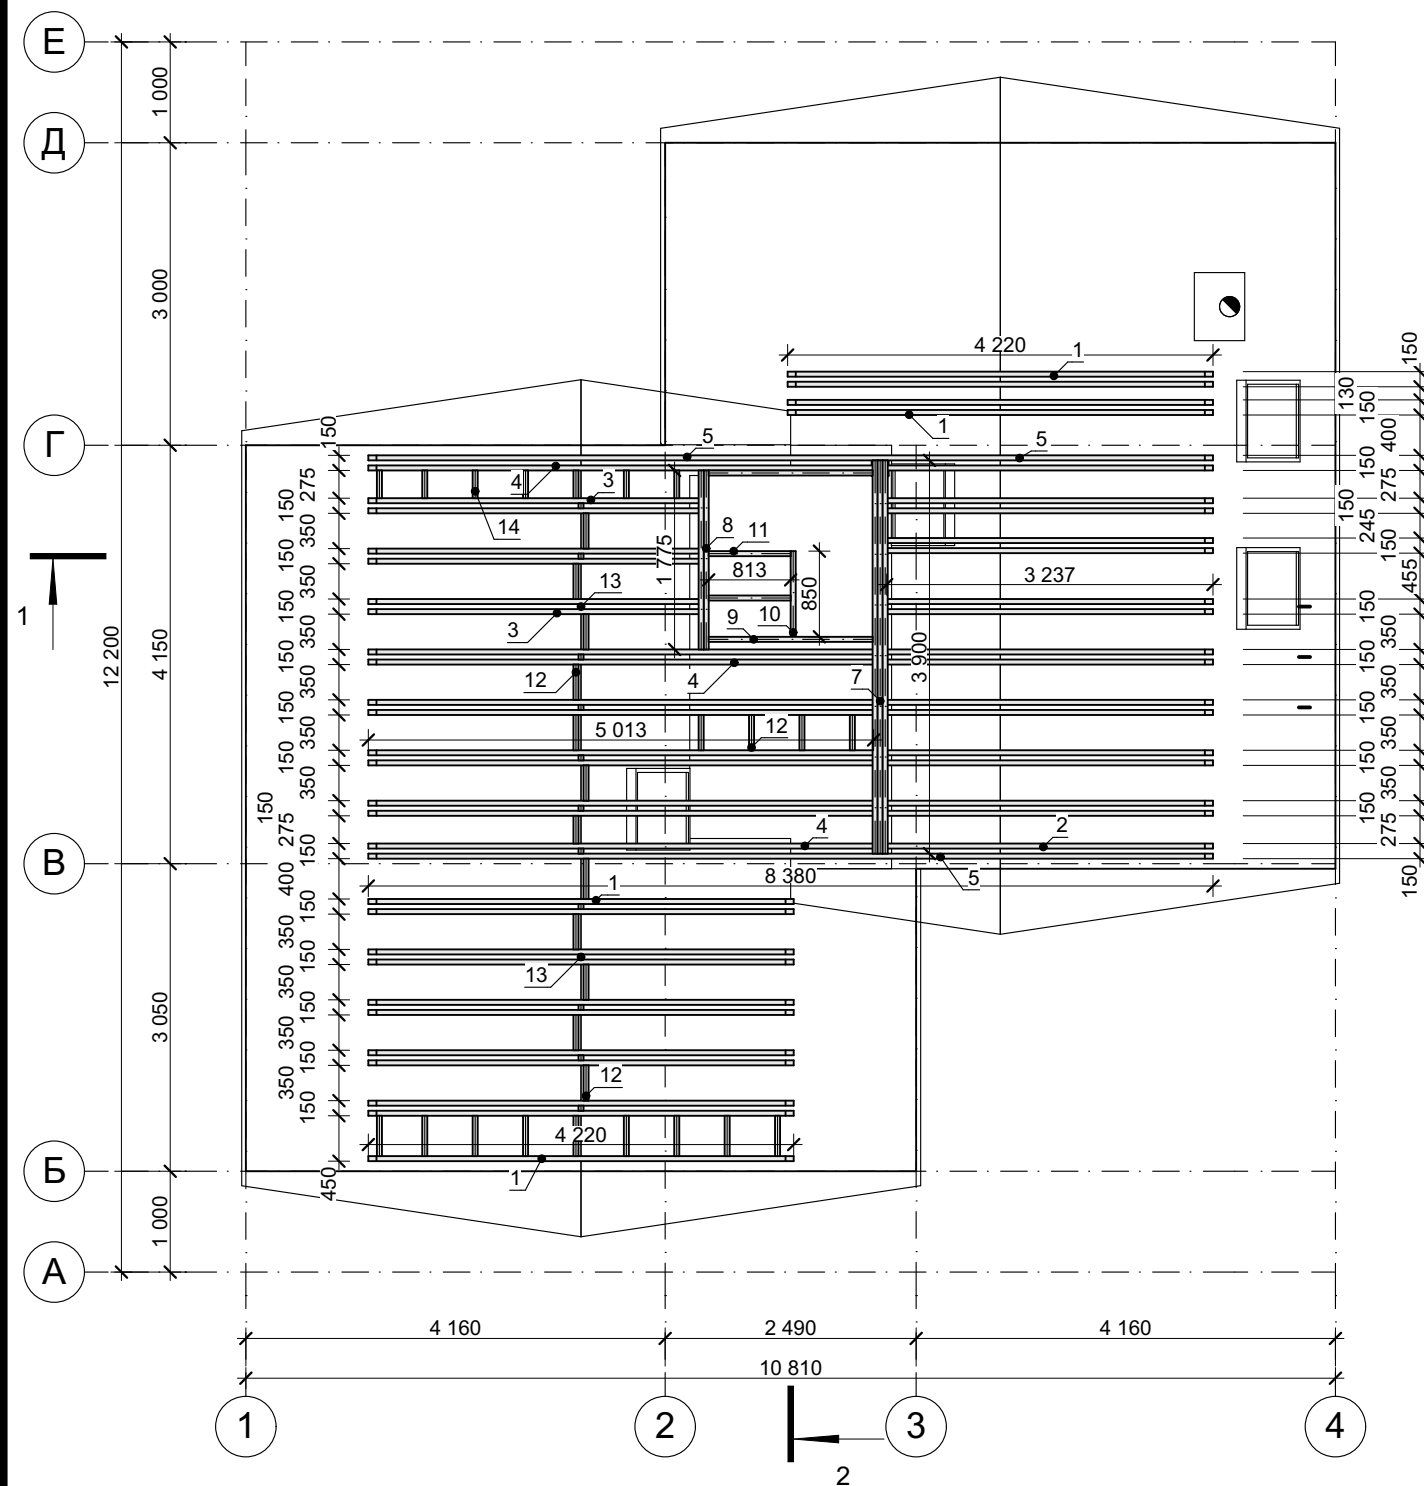

Поз.	Наименование	Высота Профиля	Ширина Профиля	Длина Элемента	Кол-во	Чистый Объем
1	Балка (клееная доска)	200	50	4 220	15	0,60
2	Балка (клееная доска)	200	50	3 237	16	0,48
3	Балка (клееная доска)	200	50	3 287	6	0,18
4	Балка (клееная доска)	200	50	5 013	10	0,50
5	Балка (клееная доска)	200	50	8 380	2	0,16
7	Балка (клееная доска)	200	50	3 900	3	0,12
8	Балка (клееная доска)	200	50	1 775	2	0,04
9	Балка (клееная доска)	200	50	1 626	2	0,04
10	Балка (доска)	200	50	850	1	0,01
11	Балка (доска)	200	50	813	2	0,02
12	Балка (доска)	200	50	350	14	0,00
13	Балка (доска)	200	50	50	13	0,00
14	Балка (доска)	200	50	275	8	0,00
15	Балка (доска)	200	50	400	10	0,00
				234 432 мм		2,15 м³



						008-2019-КР			
						Строительство индивидуального жилого дома			
Изм.	Коп.уч.	Лист	№Док.	Подп.	Дата	Заказчик: Трофимова Т.	Стадия	Лист	Листов
Архитектор	Остапченко А.						РП	15	30
ГИП	Волков В.В.								
Директор	Зубов Д.А.					План перекрытия на отм. +2,740	ООО "Вологодский ДОК"		
					2019				

1. Общие данные см. лист 1.
2. Ведомость и спецификацию элементов АП-1 на отм. +2,840 см. лист 10.

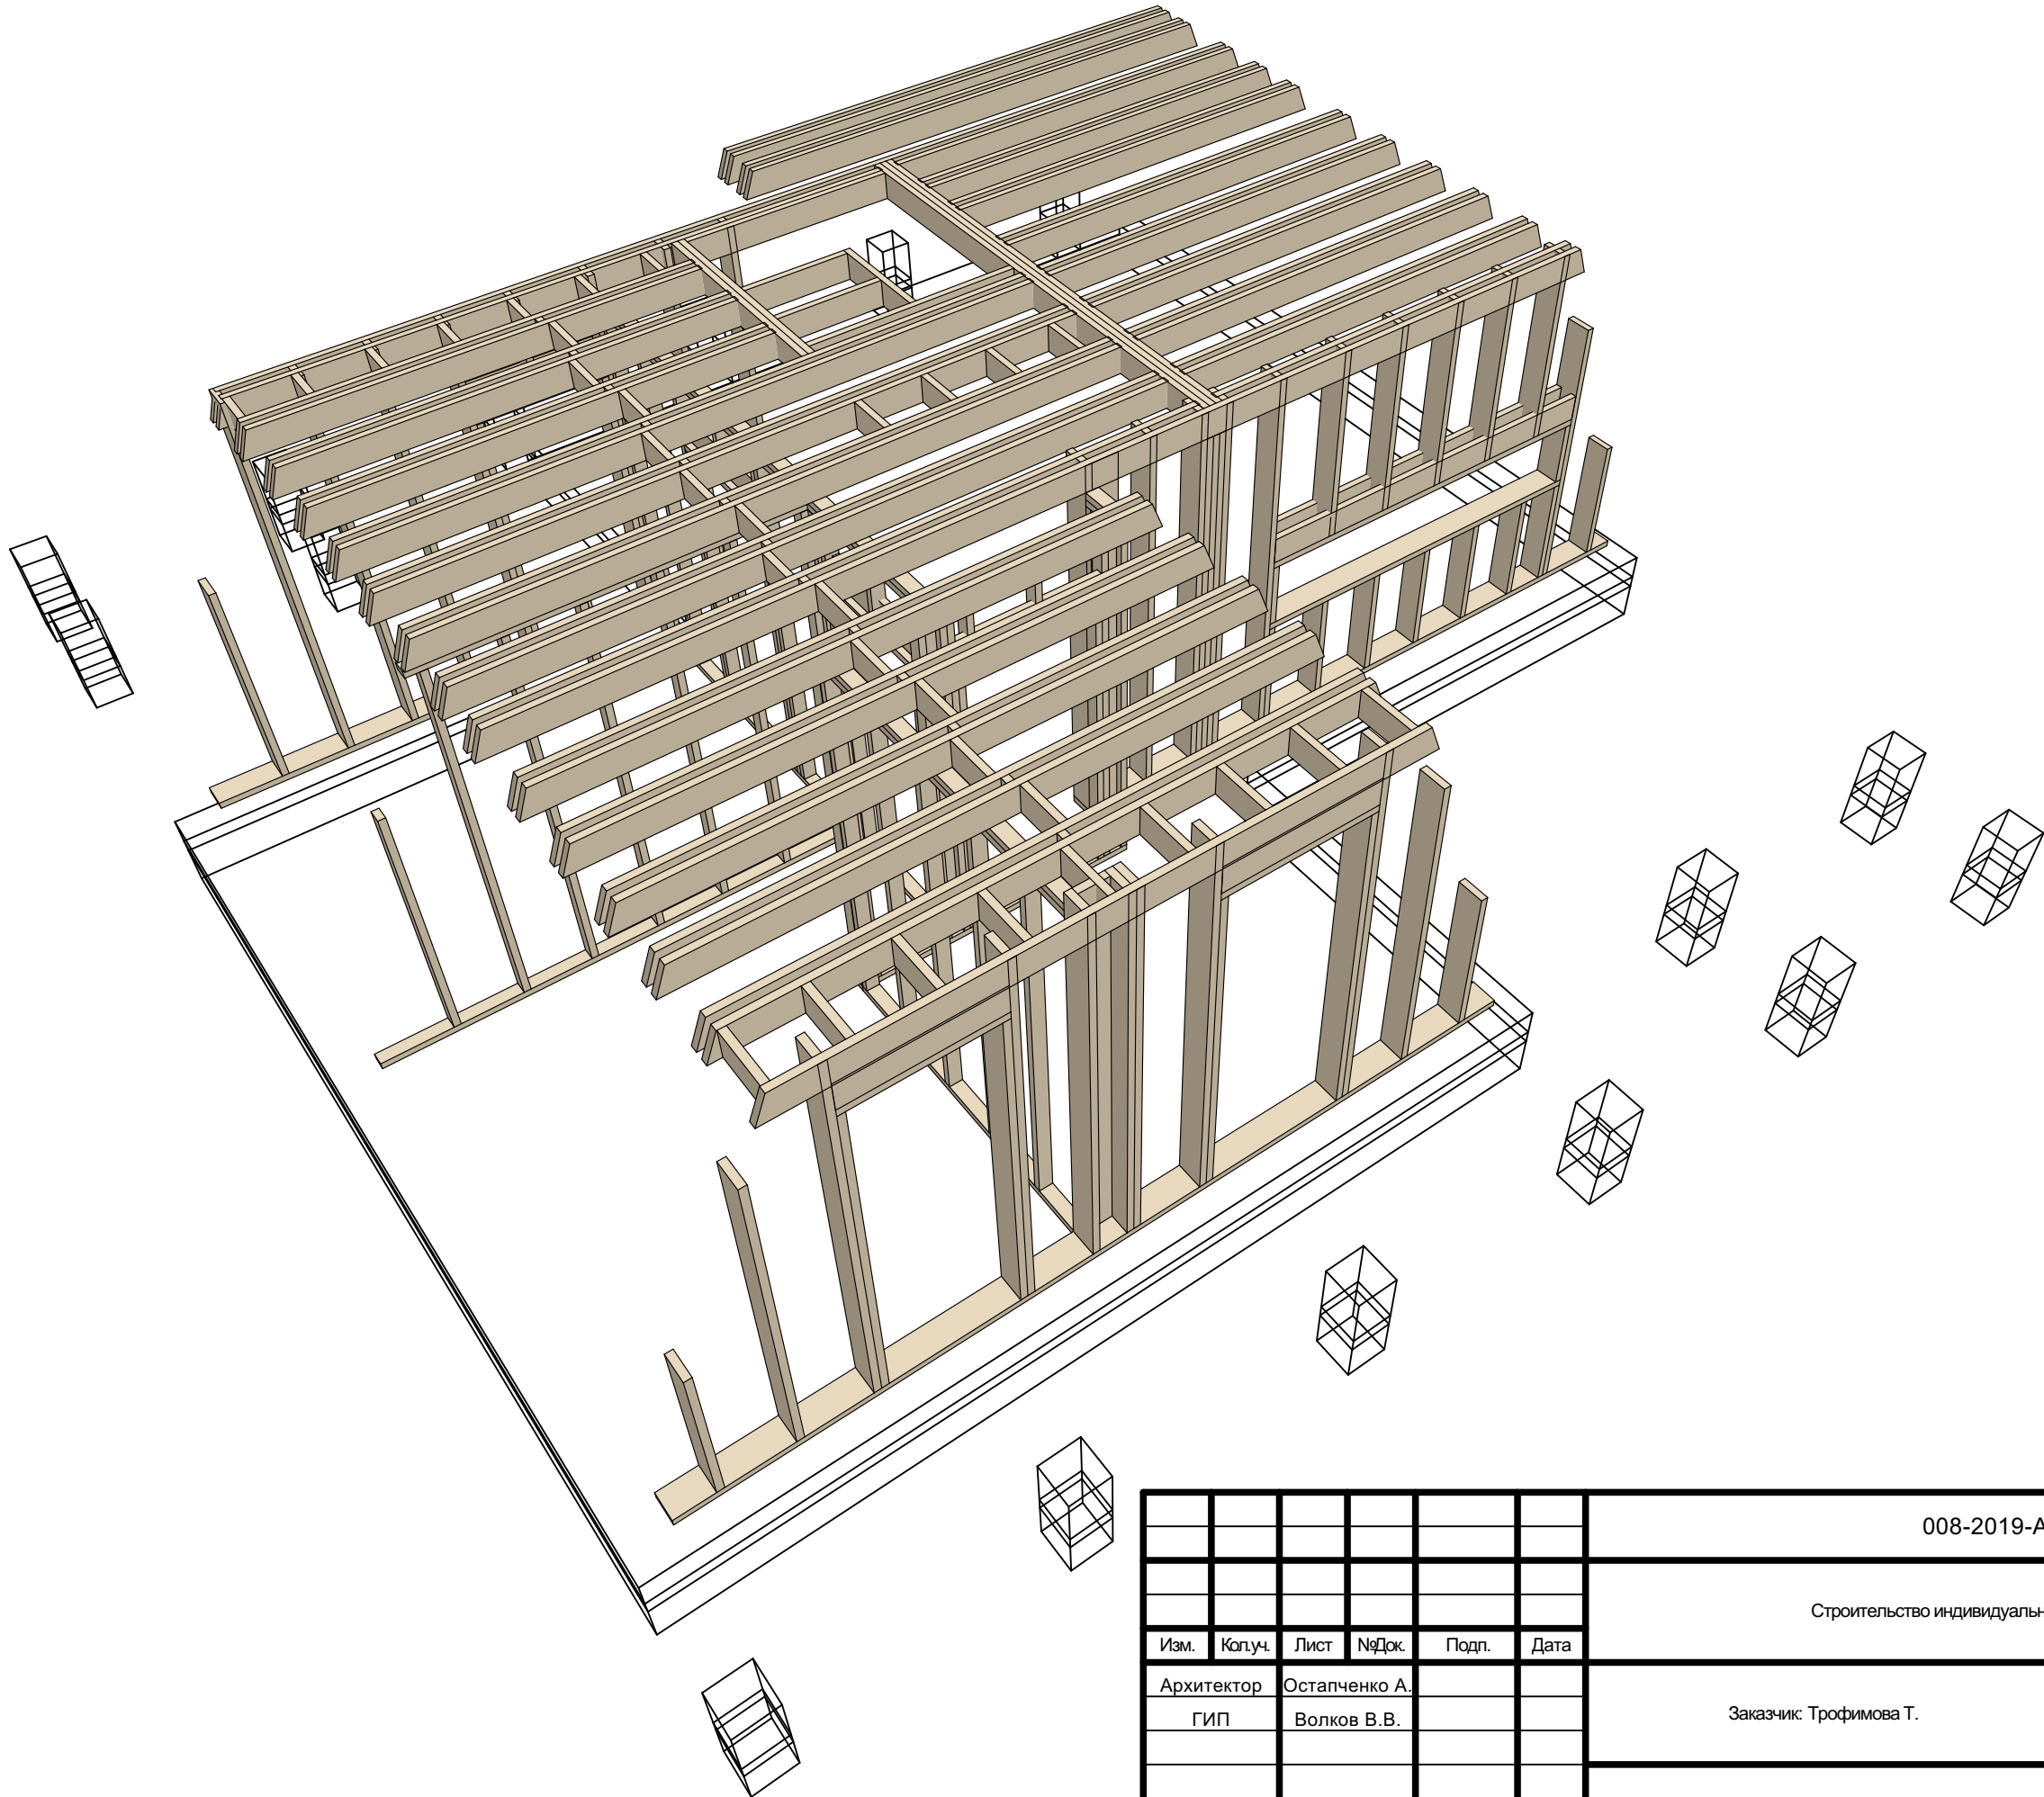


						008-2019-AP			
						Строительство индивидуального жилого дома			
Изм.	Коп.уч.	Лист	№Док.	Подп.	Дата	Заказчик: Трофимова Т.	Стадия	Лист	Листов
Архитектор	Остапченко А.						РП	16	20
ГИП	Волков В.В.								
						3D-вид элементов перекрытия	ООО "Вологодский ДОК"		
Директор	Зубов Д.А.								
					2019				

План стеновых щитов на отм. +3,000 М 1:75

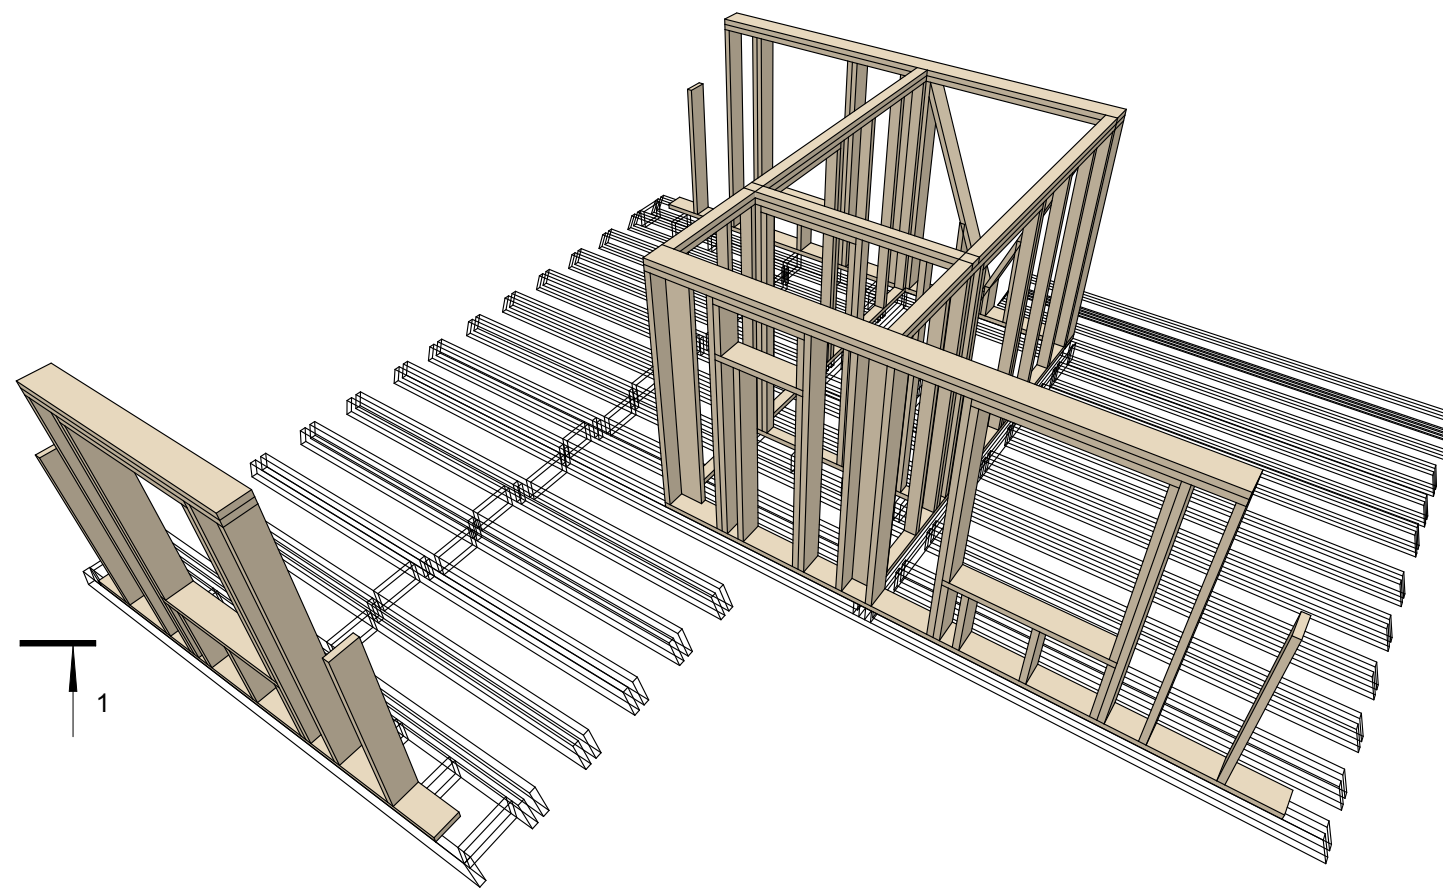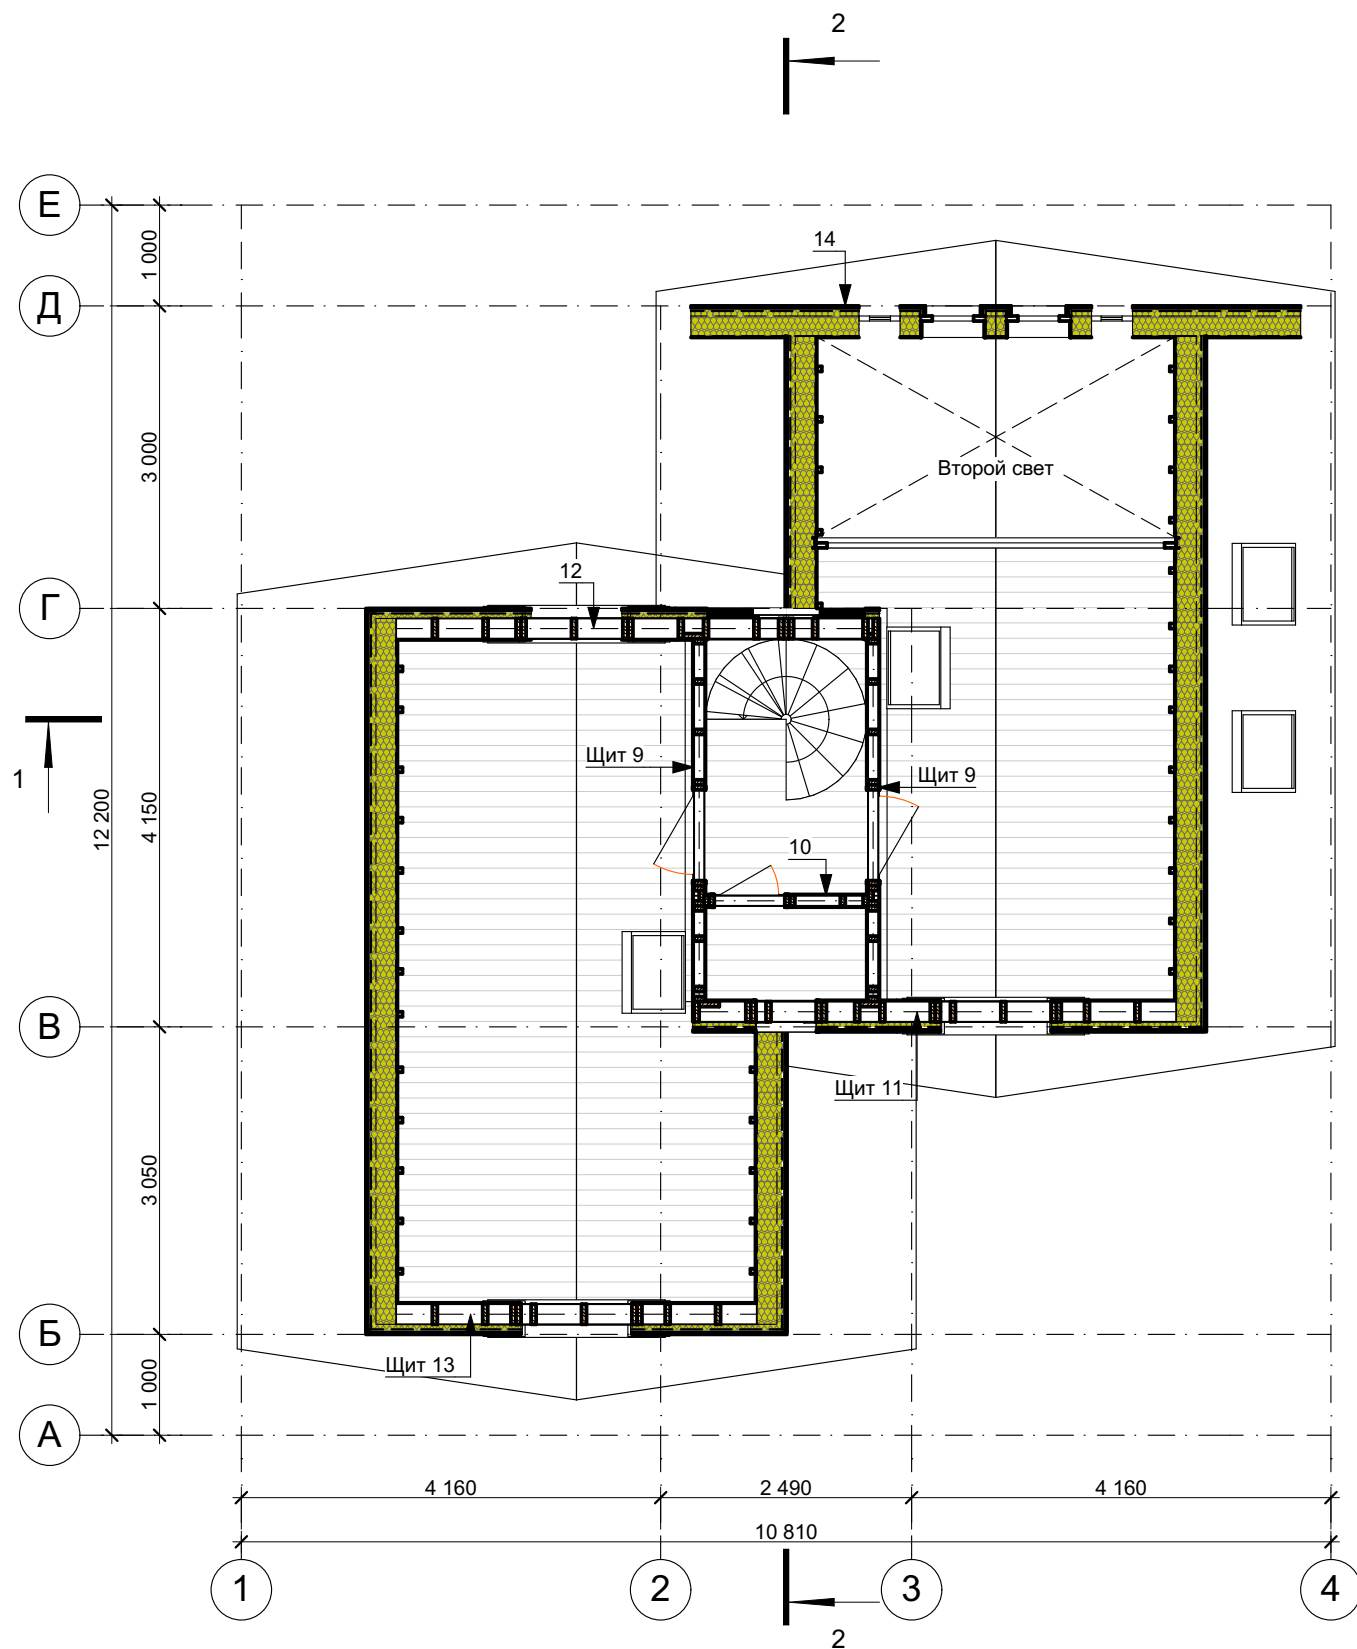

						008-2019-КР			
						Строительство индивидуального жилого дома			
Изм.	Коп.уч.	Лист	№Док.	Подп.	Дата				
Архитектор	Остапченко А.					Заказчик: Трофимова Т.	Стадия	Лист	Листов
ГИП	Волков В.В.						РП	17	30
						План стеновых щитов на отм. +3,000	ООО "Вологодский ДОК"		
Директор	Зубов Д.А.								
					2019				

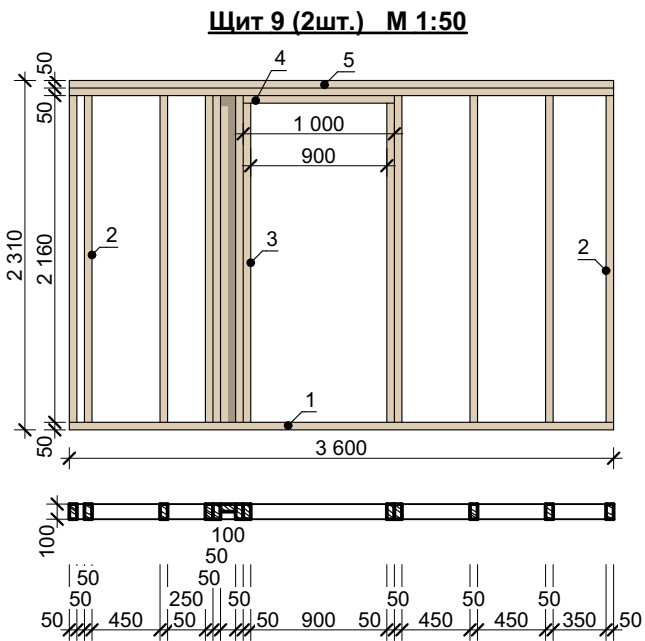

Спецификация элементов щита 9


Поз.	Наименование	Высота Профиля	Ширина Профиля	Длина Элемента	Кол-во	Чистый Объем
1	Лежень	50	100	3 600	2	0,04
2	Стойка	100	50	2 160	22	0,22
3	Стойка	100	50	2 110	4	0,04
4	Перемычка	50	100	1 000	2	0,02
5	Обвязка	50	100	3 600	4	0,08
				79 560 мм		0,40 м³

Ведомость материалов отделки. Щит 9

№	Наименование	Ед. изм., м.кв.
1	Внутренняя отделка	25,6
2	Пароизоляция (изоспан В)	26,2
3	Минераловата	12,8

						008-2019-КР						
						Строительство индивидуального жилого дома						
Изм.	Коп.уч.	Лист	№Док.	Подп.	Дата	Заказчик: Трофимова Т.			Стадия	Лист	Листов	
Архитектор	Остапченко А.								РП	18	30	
ГИП		Волков В.В.				Щит 9			ООО "Вологодский ДОК"			
Директор		Зубов Д.А.										
					2019							

Щит 10 М 1:50

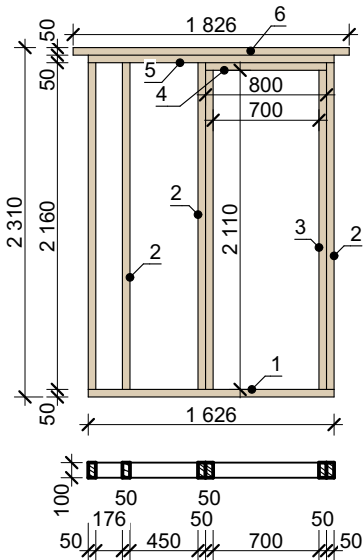

Спецификация элементов щита 10

Поз.	Наименование	Высота Профиля	Ширина Профиля	Длина Элемента	Кол-во	Чистый Объем
1	Лежень	50	100	1 626	1	0,01
2	Стойка	100	50	2 160	4	0,04
3	Стойка	100	50	2 110	2	0,02
4	Перемычка	50	100	800	1	0,00
5	Обвязка	50	100	1 626	1	0,01
6	Обвязка	50	100	1 826	1	0,01
				18 738 мм		0,09 м³

Ведомость материалов отделки. Щит 10

№	Наименование	Ед. изм., м.кв.
1	Внутренняя отделка	3,4
2	Пароизоляция (изоспан В)	3,7
3	Минераловата	2,0

						008-2019-AP						
						Строительство индивидуального жилого дома						
Изм.	Коп.уч.	Лист	№Док.	Подп.	Дата	Заказчик: Трофимова Т.			Стадия	Лист	Листов	
Архитектор	Остапченко А.								РП	19	20	
ГИП	Волков В.В.											
						Щит 10			ООО "Вологодский ДОК"			
Директор	Зубов Д.А.											
					2019							

Поз.	Наименование	Высота Профиля	Ширина Профиля	Длина Элемента	Кол-во	Чистый Объем
1	Лежень	50	200	4 782	1	0,05
2	Стойка	200	50	2 160	10	0,20
3	Стойка	200	50	1 660	3	0,06
4	Стойка	200	50	1 500	2	0,04
5	Стойка	200	50	1 440	1	0,01
6	Стойка	200	50	560	4	0,04
7	Перемычка	50	200	700	2	0,02
8	Перемычка	50	200	1 200	2	0,02
9	Обвязка	50	200	3 923	2	0,08
10	Стойка	200	50	400	2	0,00
				50 488 мм		0,52 м³


№	Наименование	Ед. изм., м.кв.
1	Внутренняя отделка	8,2
2	Пароизоляция (изоспан В)	8,6
3	Минераловата	8,6
4	Гидроизоляция (изоспан В)	8,6

						008-2019-AP			
						Строительство индивидуального жилого дома			
Изм.	Коп.уч.	Лист	№Док.	Подп.	Дата	Заказчик: Трофимова Т.	Стадия	Лист	Листов
Архитектор	Остапченко А.						РП	20	20
ГИП	Волков В.В.								
Директор	Зубов Д.А.					Щит 11	ООО "Вологодский ДОК"		
				2019					

Поз.	Наименование	Высота Профиля	Ширина Профиля	Длина Элемента	Кол-во	Чистый Объем
1	Лежень	50	200	4 782	1	0,05
2	Стойка	200	50	2 160	8	0,16
3	Стойка	200	50	1 600	2	0,04
4	Стойка	200	50	510	3	0,03
5	Стойка	200	50	1 440	1	0,01
6	Перемычка	50	200	1 060	1	0,01
7	Обвязка	50	200	3 920	2	0,08
8	Стойка	100	50	2 160	1	0,01
9	Косоур	50	200	2 158	2	0,04
10	Стойка	200	50	905	2	0,02
11	Стойка	200	50	265	1	0,00
12	Стойка	200	50	325	2	0,00
				46 333 мм		0,45 м³

№	Наименование	Ед. изм., м.кв.
1	Внутренняя отделка	8,6
2	Пароизоляция (изоспан В)	9,0
3	Минераловата	9,7
4	Гидроизоляция (изоспан В)	9,0

						008-2019-AP				
						Строительство индивидуального жилого дома				
Изм.	Коп.уч.	Лист	№Док.	Подп.	Дата					
Архитектор		Остапченко А.				Заказчик: Трофимова Т.		Стадия	Лист	Листов
ГИП		Волков В.В.						РП	21	20
Директор		Зубов Д.А.				Щит 12		ООО "Вологодский ДОК"		
					2019					

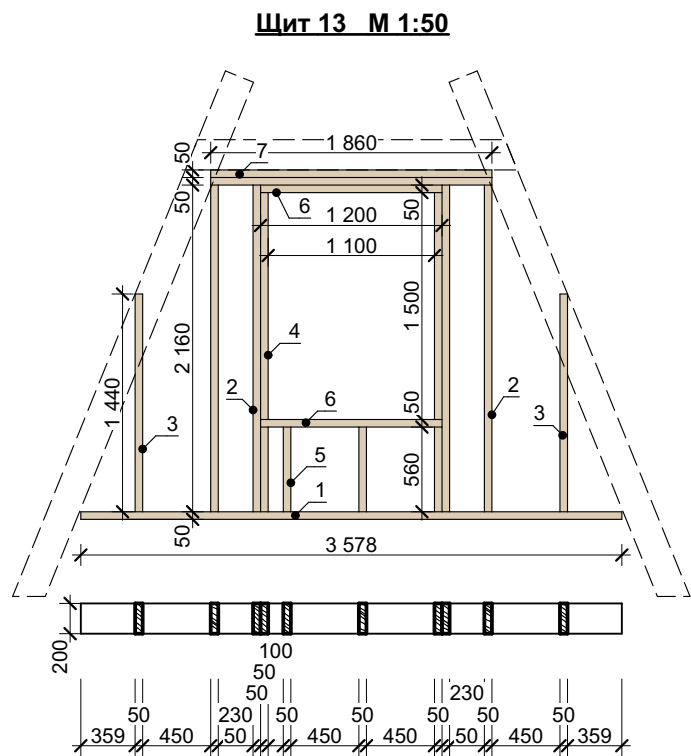

Спецификация элементов щита 13


Поз.	Наименование	Высота Профиля	Ширина Профиля	Длина Элемента	Кол-во	Чистый Объем
1	Лежень	50	200	3 578	1	0,04
2	Стойка	200	50	2 160	4	0,08
3	Стойка	200	50	1 440	2	0,02
4	Стойка	200	50	1 500	2	0,04
5	Стойка	200	50	560	4	0,04
6	Перемычка	50	200	1 200	2	0,02
7	Обвязка	50	200	1 860	2	0,04
				26 458 мм		0,28 м³

Ведомость материалов отделки. Щит 13

№	Наименование	Ед. изм., м.кв.
1	Внутренняя отделка	4,6
2	Пароизоляция (изоспан В)	5,0
3	Минераловата	4,4
4	Гидроизоляция (изоспан В)	5,0

						008-2019-КР						
						Строительство индивидуального жилого дома						
Изм.	Коп.уч.	Лист	№Док.	Подп.	Дата	Заказчик: Трофимова Т.			Стадия	Лист	Листов	
Архитектор	Остапченко А.								РП	22	30	
ГИП		Волков В.В.				Щит 13			ООО "Вологодский ДОК"			
Директор		Зубов Д.А.										
					2019							


Щит 14 М 1:50

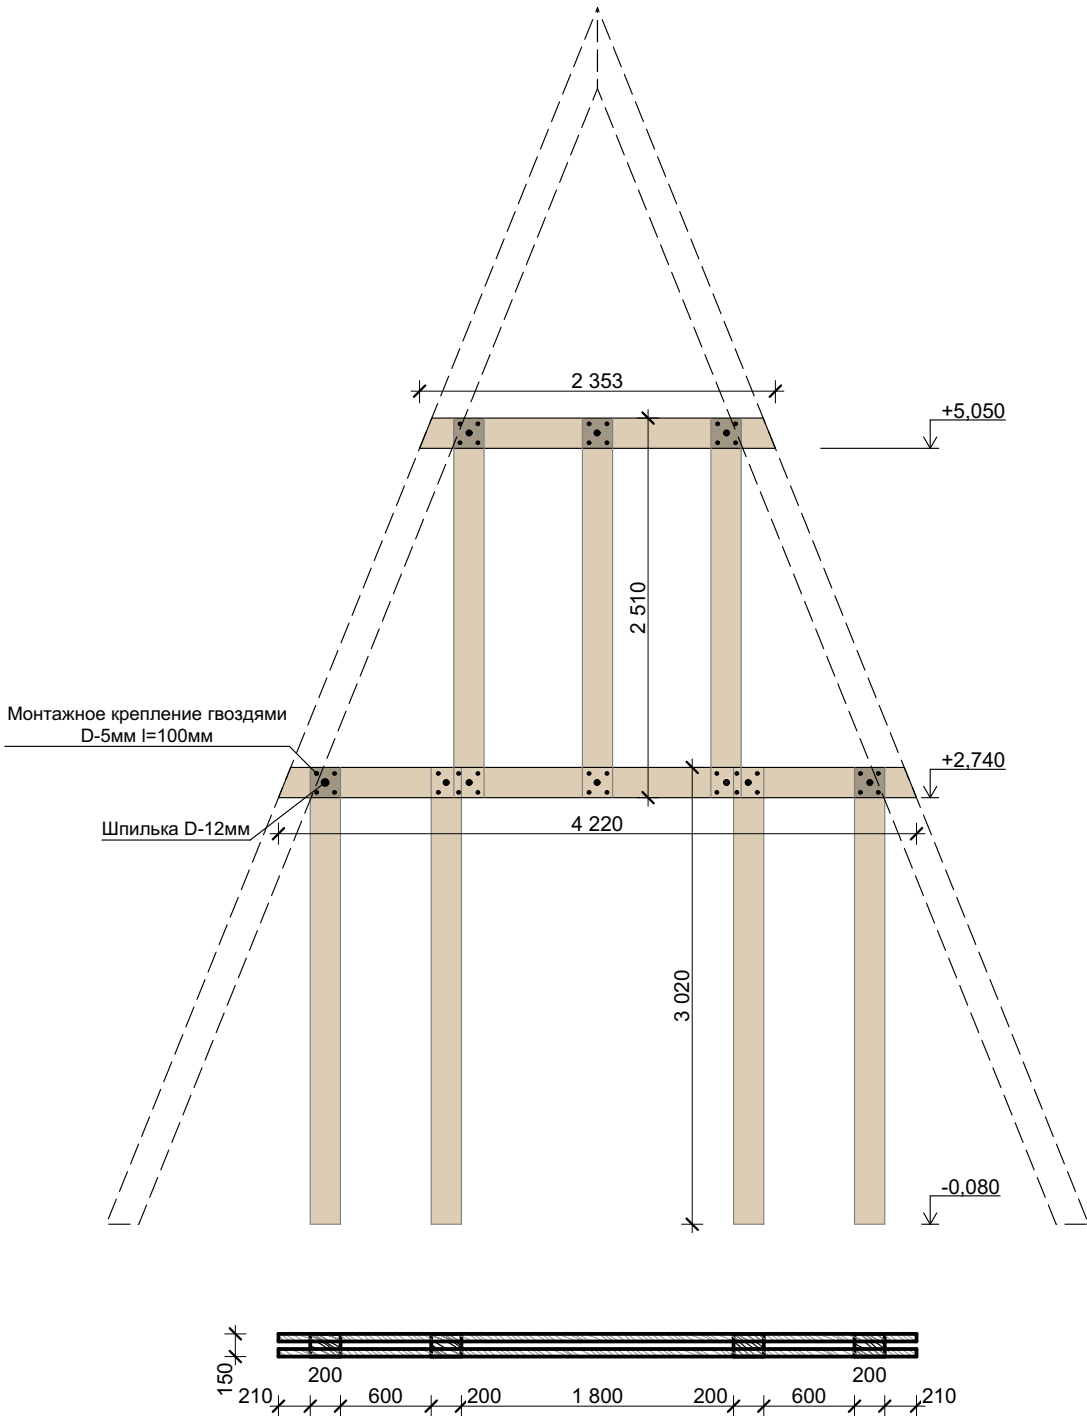

Спецификация элементов щита 14

Поз.	Наименование	Высота Профиля	Ширина Профиля	Длина Элемента	Кол-во	Чистый Объем
1	Стойка (клееный брус)	150	200	3 020	4	0,36
2	Стойка (клееный брус)	150	200	2 510	3	0,24
3	Затяжка (клееная доска)	200	50	4 220	2	0,08
4	Затяжка (клееная доска)	200	50	2 353	2	0,04
				32 756 мм		0,72 м³

						008-2019-AP			
						Строительство индивидуального жилого дома			
Изм.	Кол.уч.	Лист	№Док.	Подп.	Дата				
Архитектор	Остапченко А.					Заказчик: Трофимова Т.	Стадия	Лист	Листов
ГИП	Волков В.В.						РП	23	20
Директор	Зубов Д.А.					Щит 14	ООО "Вологодский ДОК"		
					2019				

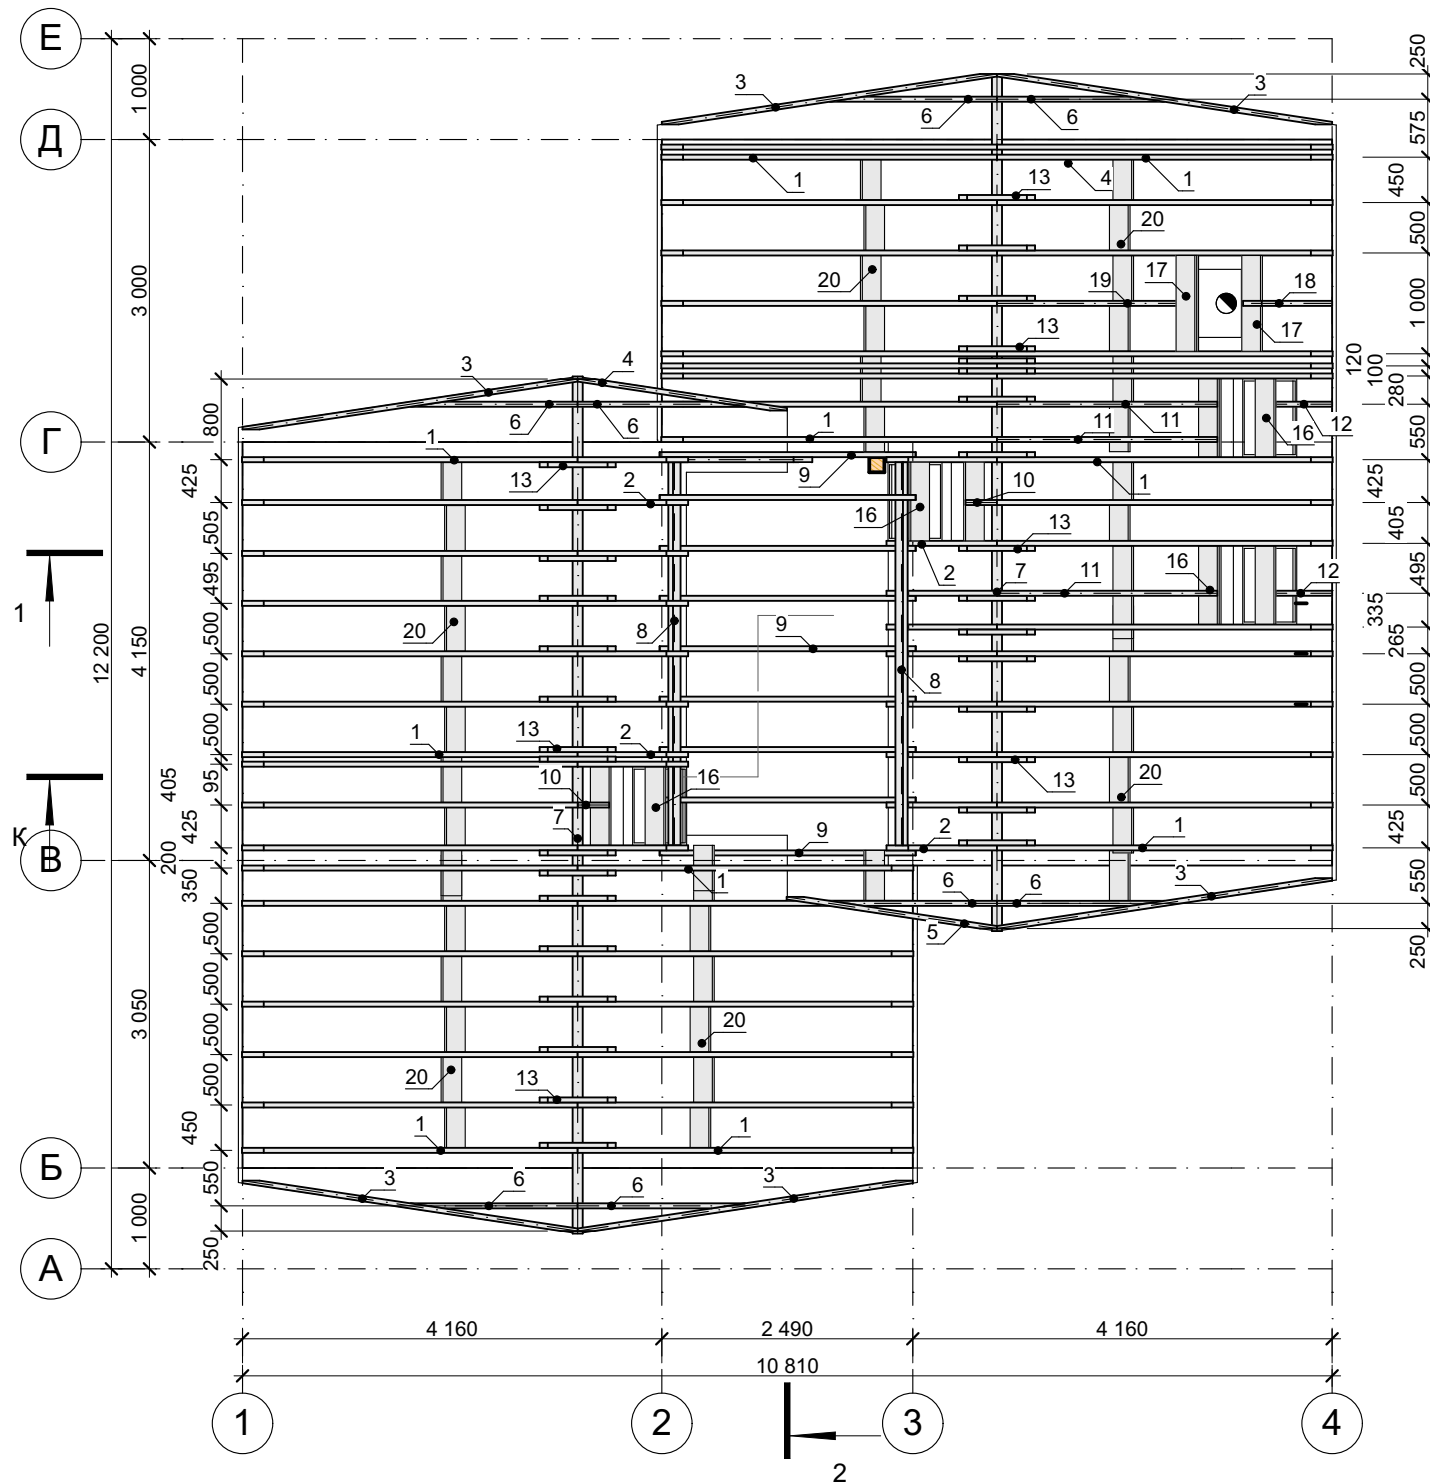


A diagram showing a vertical beam of light passing through a medium. The beam is labeled 'K' and '1'.


Поз.	Наименование	Высота Профиля	Ширина Профиля	Длина Элемента	Кол-во	Чистый Объем
1	Стропило (клееная доска)	200	50	8 676	50	4,50
2	Стропило (клееная доска)	200	50	2 926	18	0,54
3	Накосное стропило (клееная доска)	200	50	9 380	6	0,54
4	Накосное стропило (клееная доска)	200	50	6 042	1	0,05
5	Накосное стропило (клееная доска)	200	50	6 068	1	0,05
6	Стропило (клееная доска)	200	50	4 928	8	0,32
7	Конек (клееная доска)	200	100	8 500	2	0,34
8	Ригель (клееная доска)	50	200	3 800	2	0,08
9	Балка (клееная доска)	200	50	2 540	9	0,27
10	Стропило (клееная доска)	200	50	832	2	0,02
11	Стропило (клееная доска)	200	50	5 835	3	0,18
12	Стропило (клееная доска)	200	50	1 740	2	0,04
13	Затяжка	200	50	755	32	0,32
14	Доска	200	50	500	2	0,02
15	Стропило (клееная доска)	200	50	3 737	1	0,04
16	Доска (клееная доска)	200	50	780	10	0,10
17	Доска (клееная доска)	200	50	950	3	0,03
18	Стропило (клееная доска)	200	50	2 111	1	0,02
19	Стропило (клееная доска)	200	50	5 230	1	0,05
20	Доска	200	50	450	43	0,00
				741 329 мм		7,51 м³

1. Общие данные см. лист 1.
2. Разрез К-К см. лист 5.

						008-2019-КР			
						Строительство индивидуального жилого дома			
Изм.	Коп.уч.	Лист	№Док.	Подп.	Дата	Заказчик: Трофимова Т.	Стадия	Лист	Листов
Архитектор	Остапенченко А.						РП	24	30
ГИП	Волков В.В.								
Директор	Зубов Д.А.					План стропильной системы	ООО "Вологодский ДОК"		
				2019					

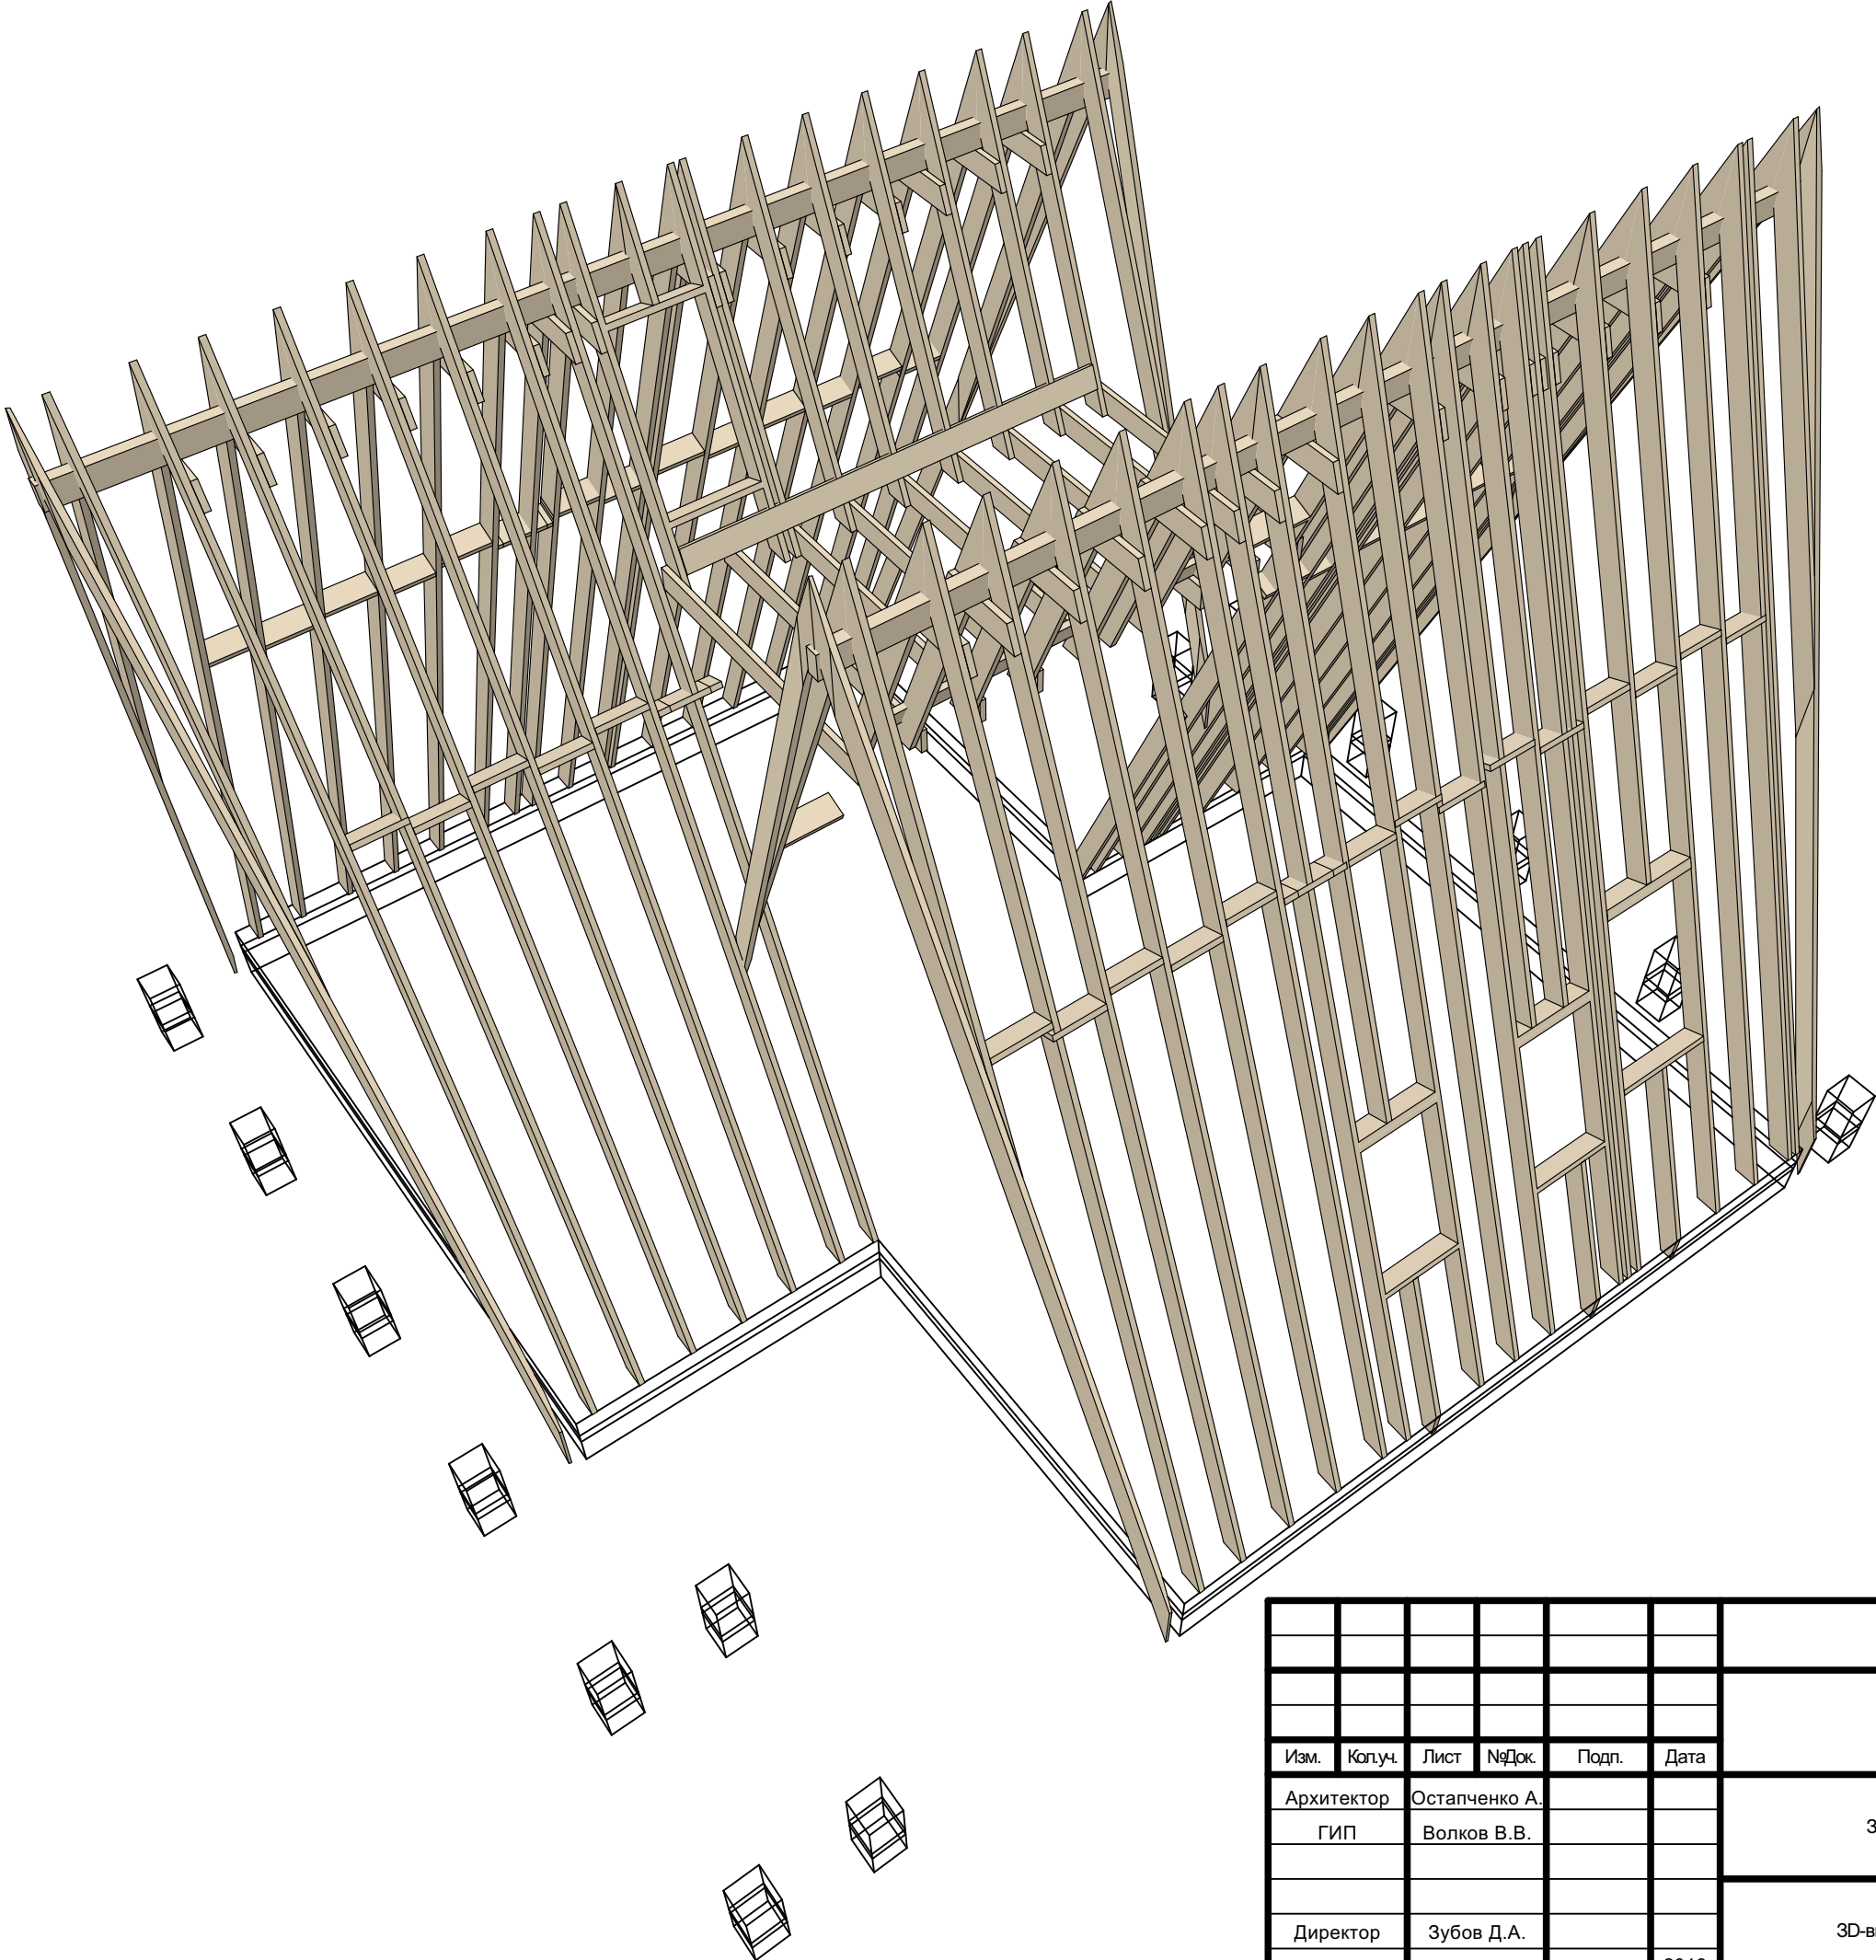


						008-2019-КР			
						Строительство индивидуального жилого дома			
Изм.	Коп.уч.	Лист	№Док.	Подп.	Дата				
Архитектор	Остапченко А.					Заказчик: Трофимова Т.	Стадия	Лист	Листов
ГИП	Волков В.В.						РП	25	30
						3D-вид стропильной системы 1	ООО "Вологодский ДОК"		
Директор	Зубов Д.А.								
					2019				

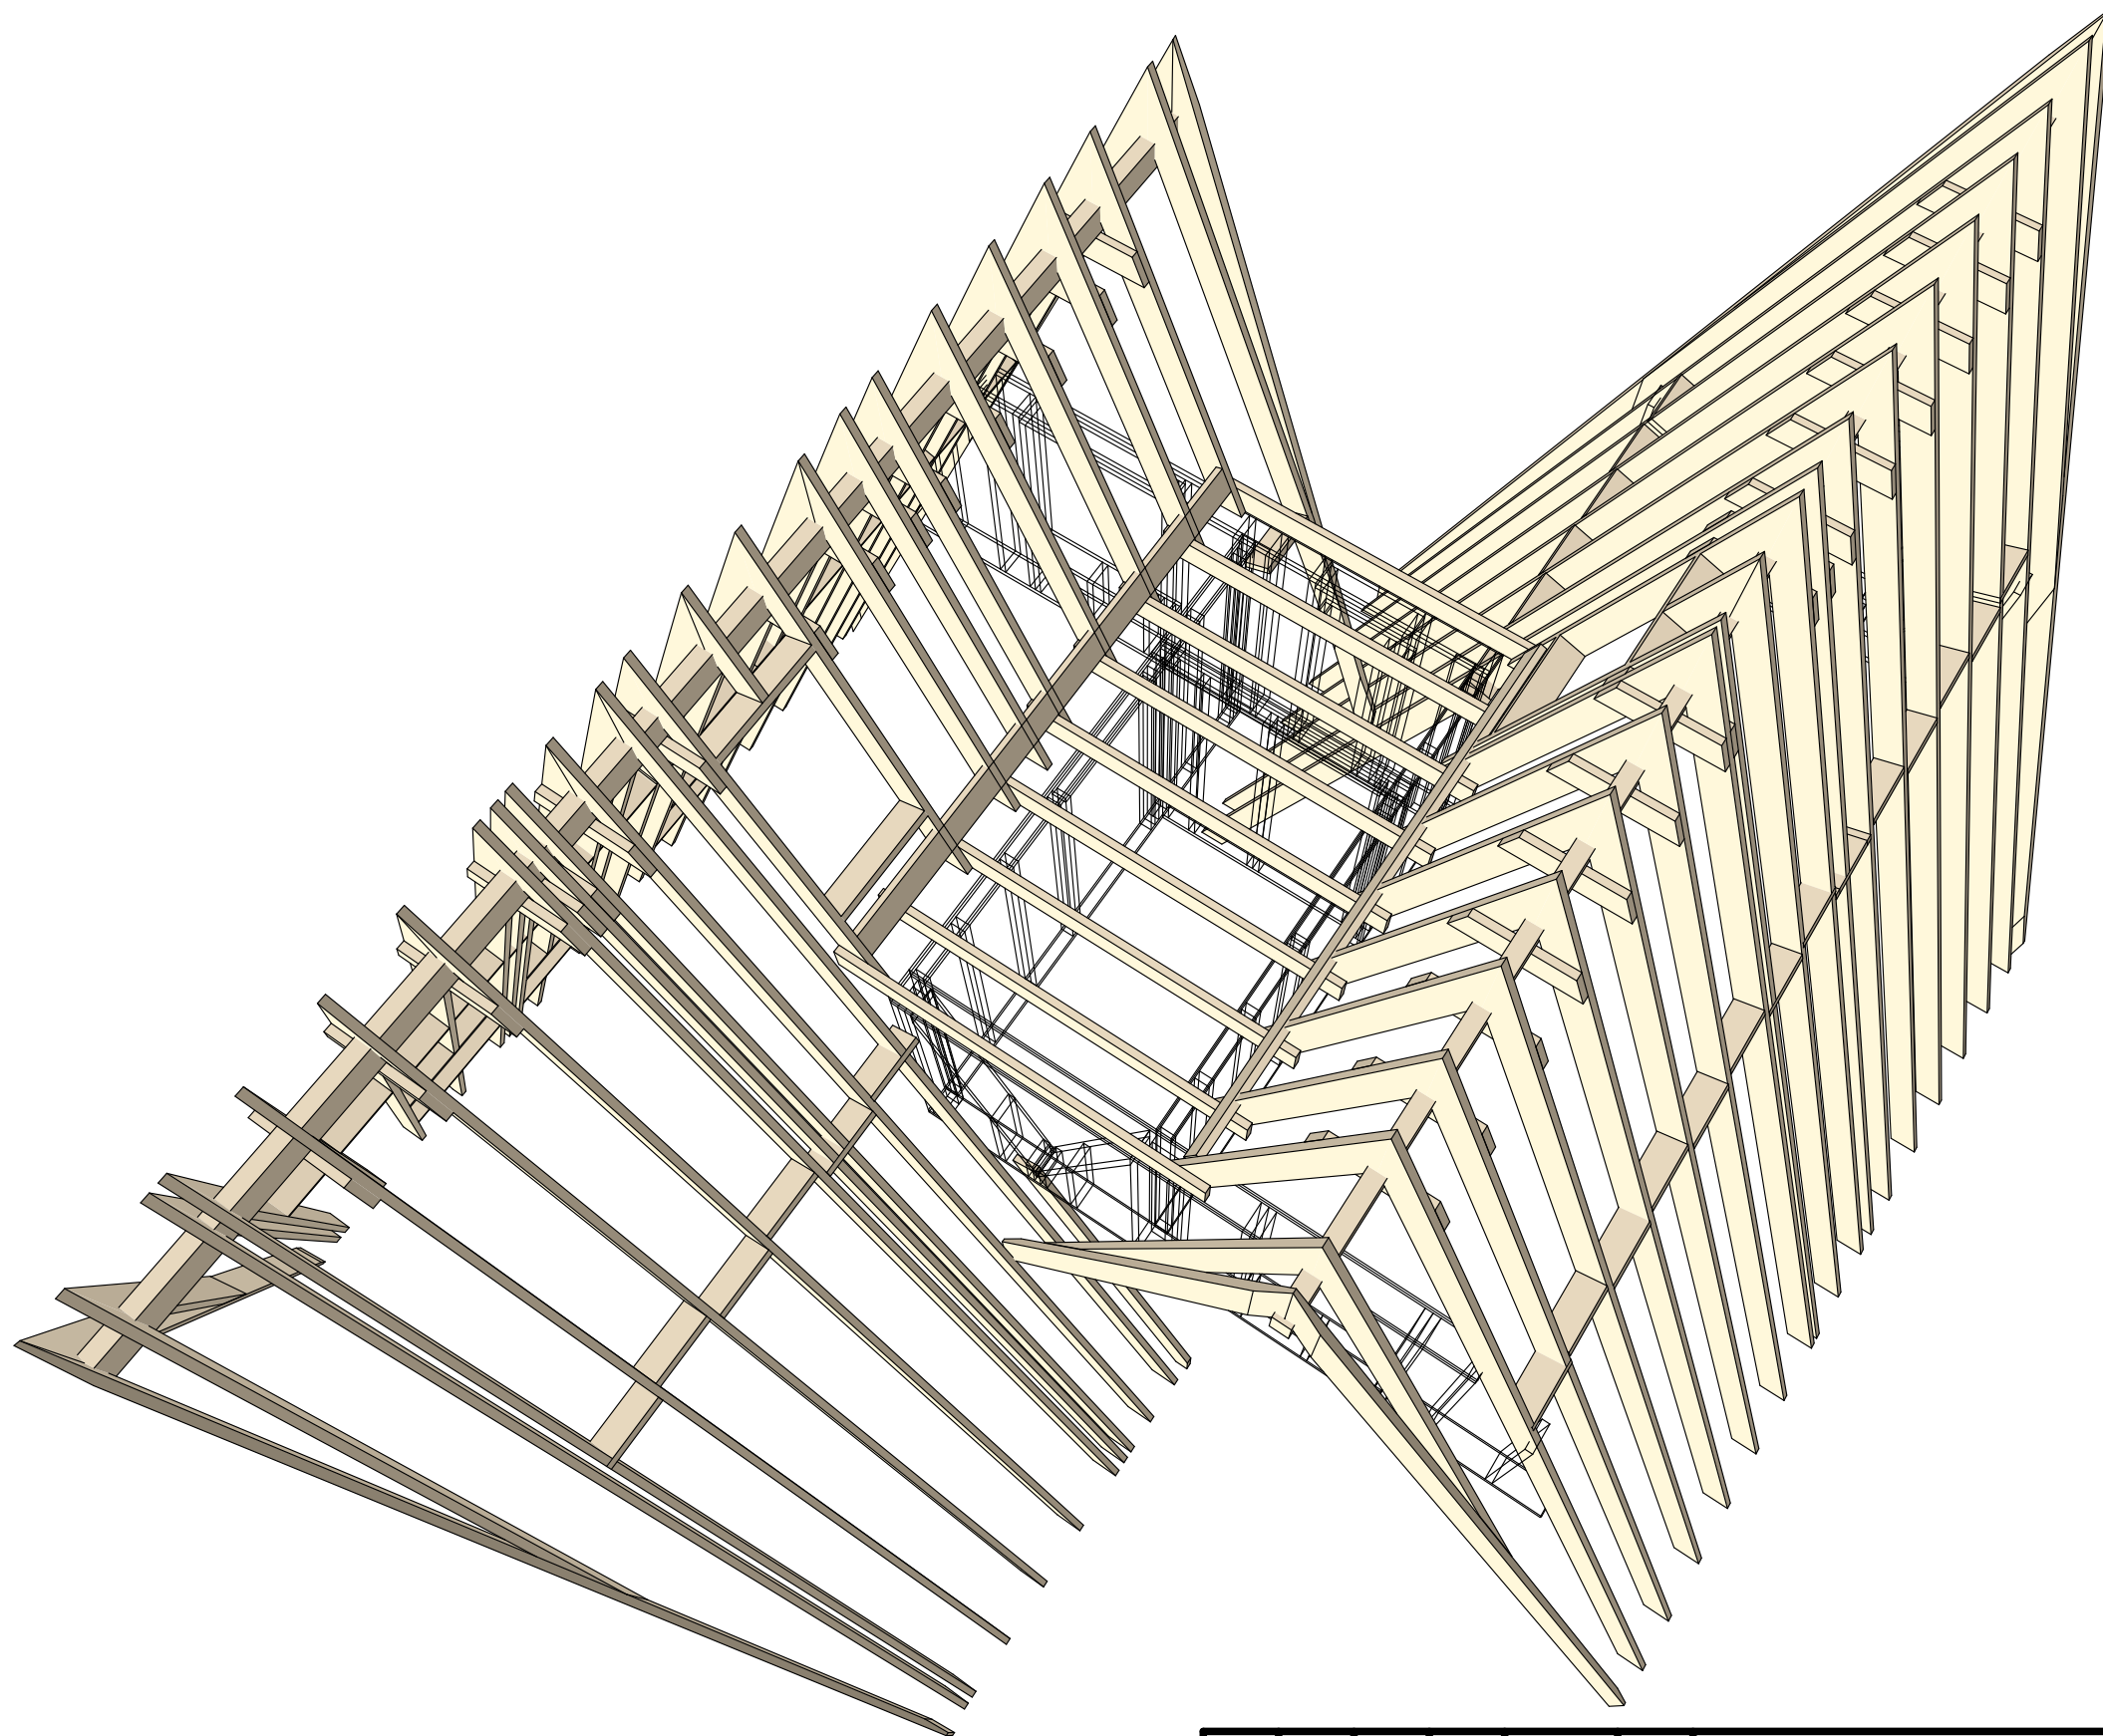

						008-2019-КР			
						Строительство индивидуального жилого дома			
Изм.	Кол.уч.	Лист	№Док.	Подп.	Дата				
Архитектор	Остапченко А.					Заказчик: Трофимова Т.	Стадия	Лист	Листов
ГИП	Волков В.В.						РП	26	30
						3D-вид стропильной системы 2	ООО "Вологодский ДОК"		
Директор	Зубов Д.А.								
				2019					

Разрез К-К

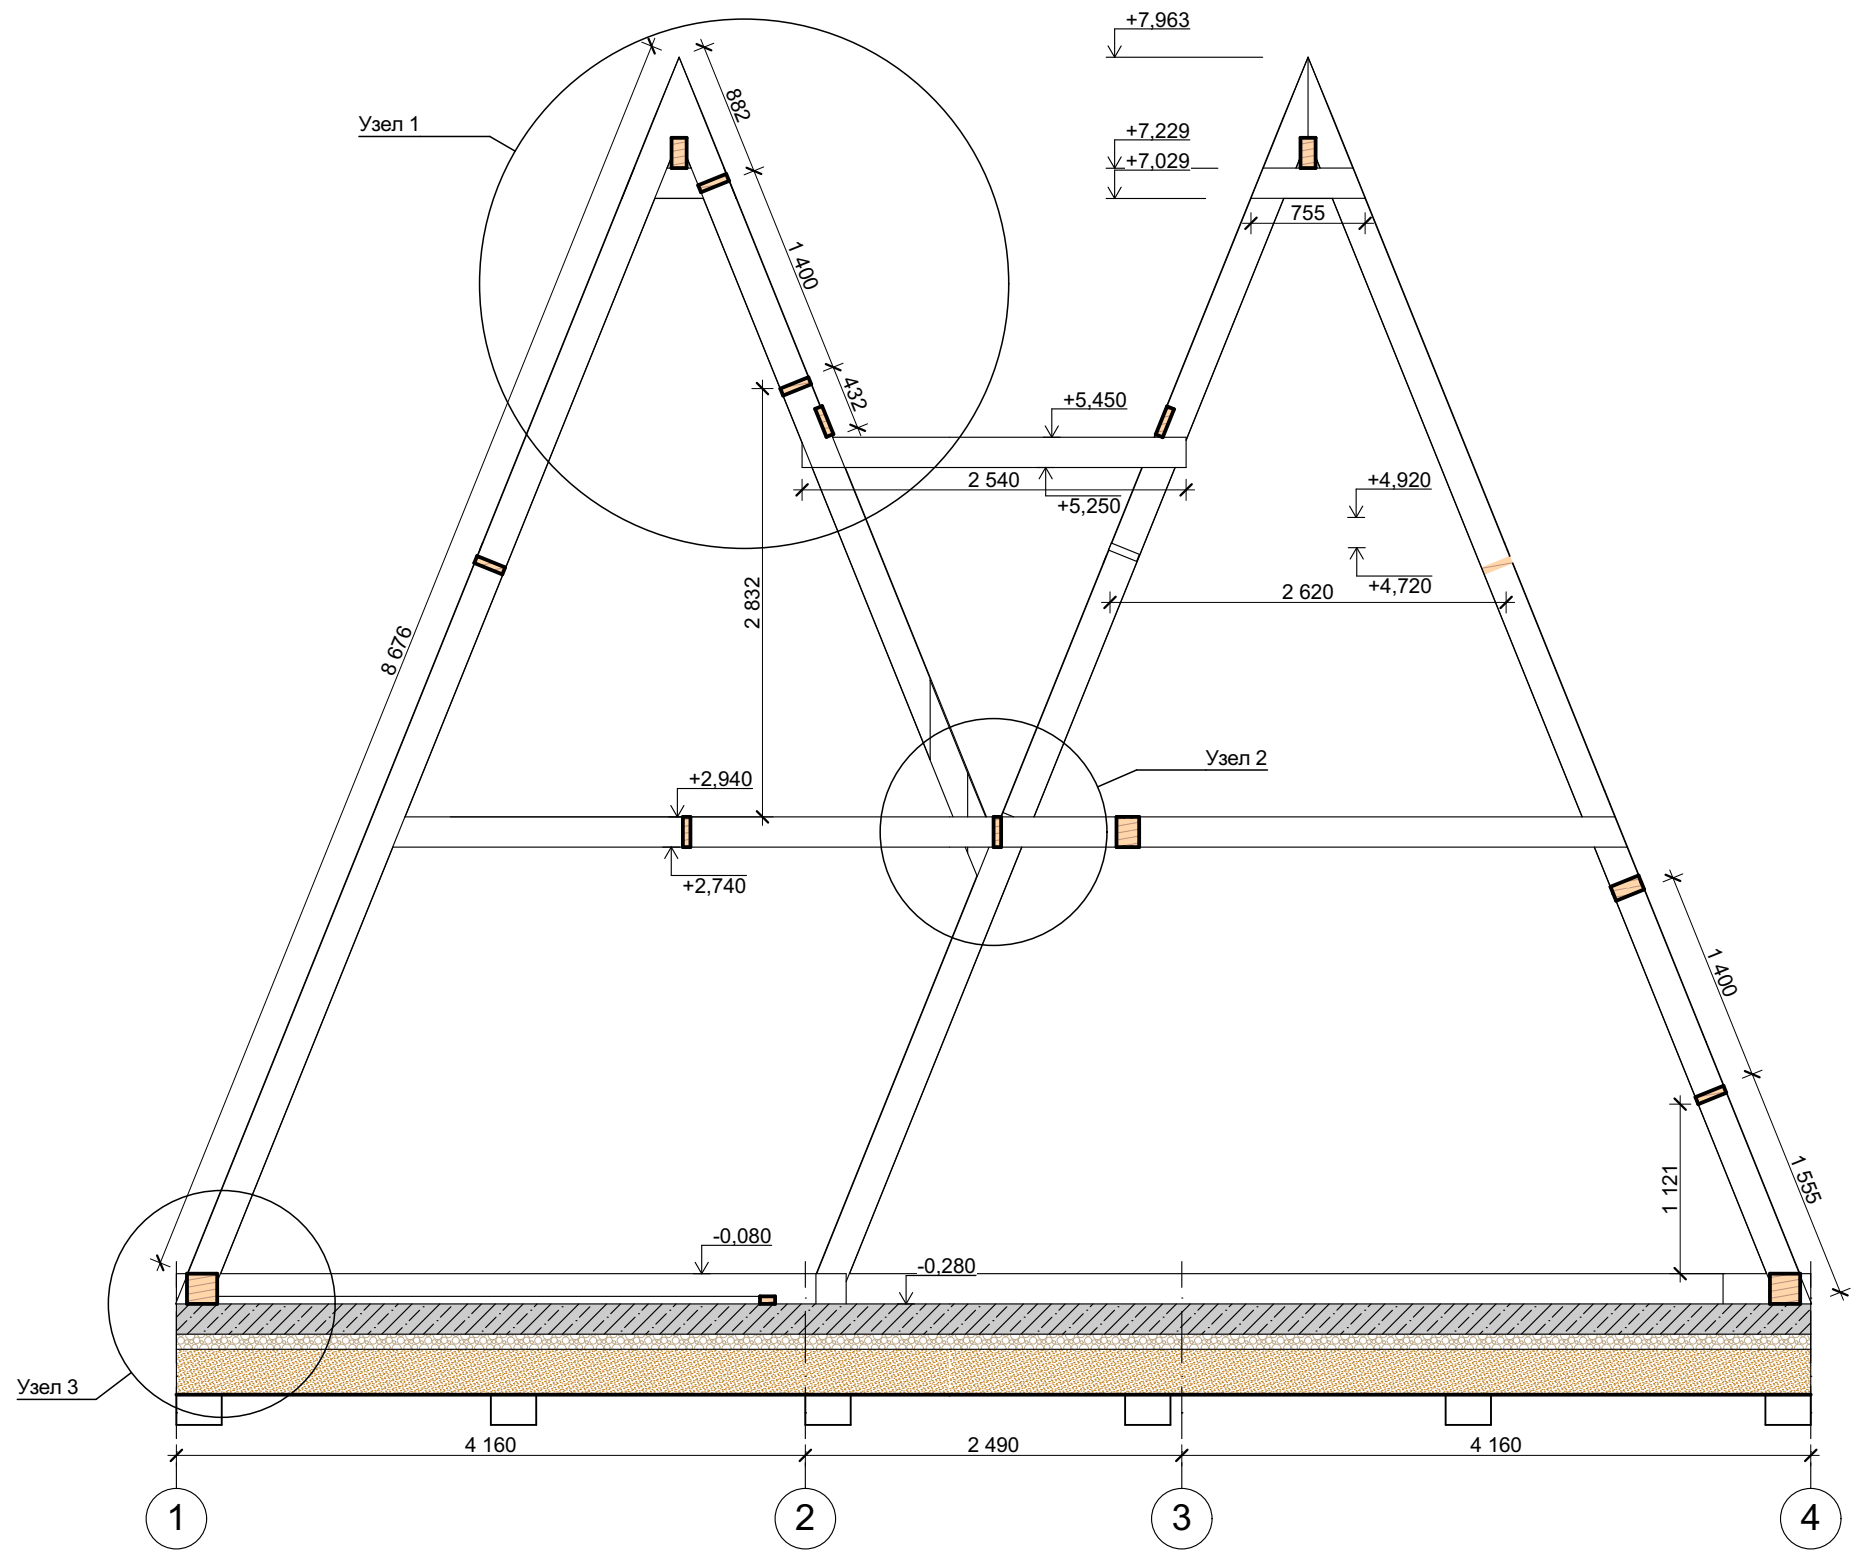


Примечание:
1. Общие данные см. лист 1.
2. Разрез К-К см. лист 24.
3. Узел 1, 2, 3 см. лист 28.

						008-2019-КР			
						Строительство индивидуального жилого дома			
Изм.	Коп.уч.	Лист	№Док.	Подп.	Дата	Заказчик: Трофимова Т.	Стадия	Лист	Листов
Архитектор		Остапченко А.					РП	27	30
ГИП		Волков В.В.							
						Разрез К-К	ООО "Вологодский ДОК"		
Директор		Зубов Д.А.							
				2019					

Узел 1



Узел 2

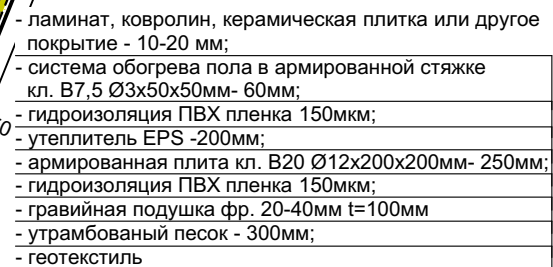



						008-2019-КР				
						Строительство индивидуального жилого дома				
Изм.	Копуч.	Лист	№Док.	Подп.	Дата					
Архитектор	Остапченко А.					Заказчик: Трофимова Т.		Стадия	Лист	Листов
ГИП	Волков В.В.							РП	28	30
						Узел 1, 2, 3		ООО "Вологодский ДОК"		
Директор	Зубов Д.А.									
					2019					

Примечание:

1. Общие данные см. лист 1.

3. Узел 1, 2, 3 см. лист 27.



План навесов М 1:75

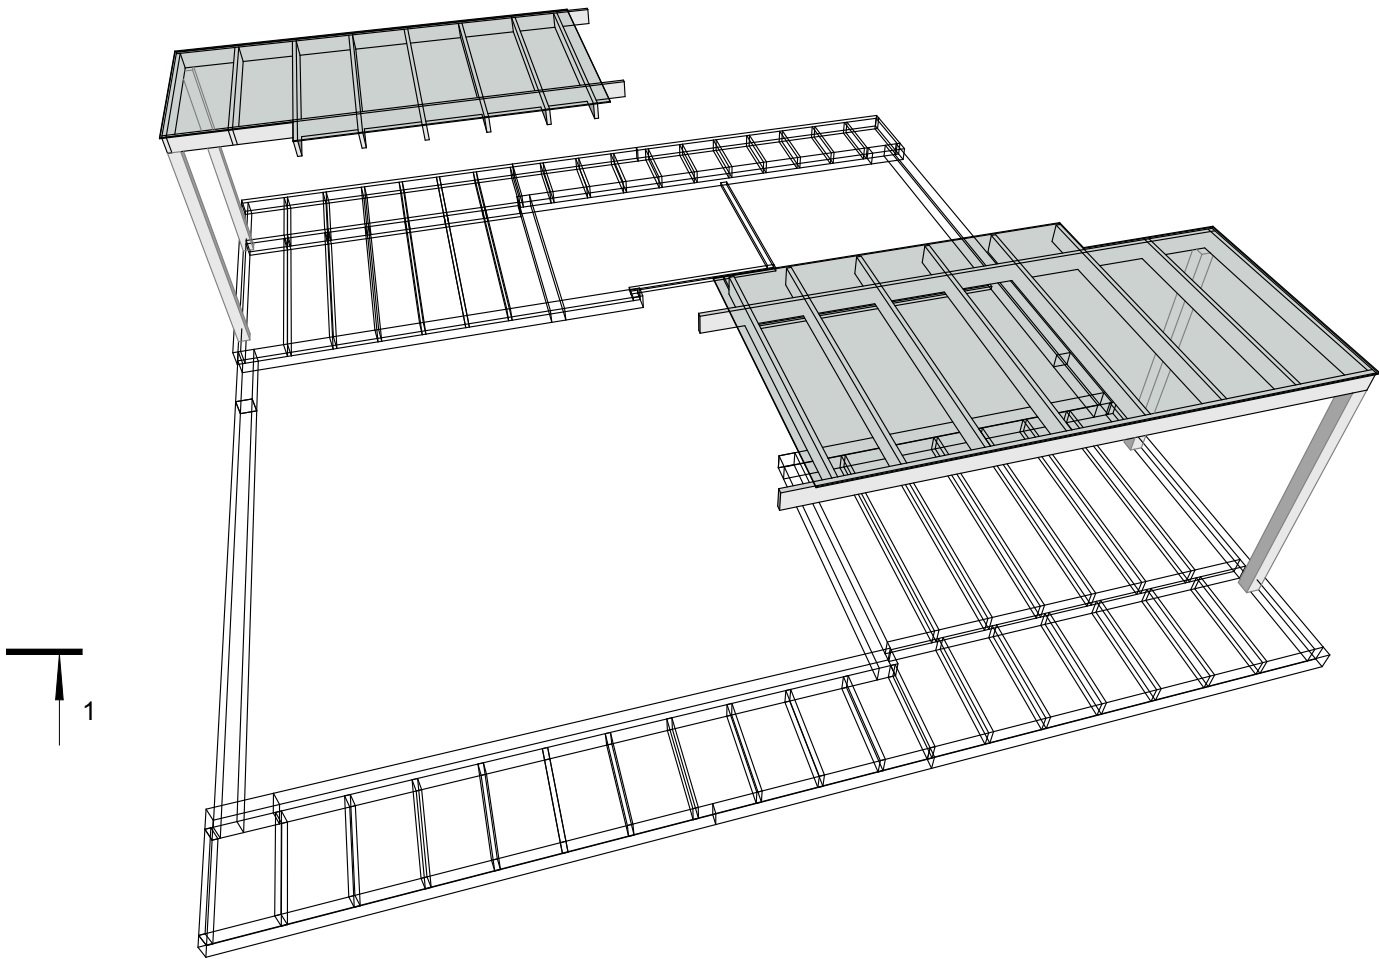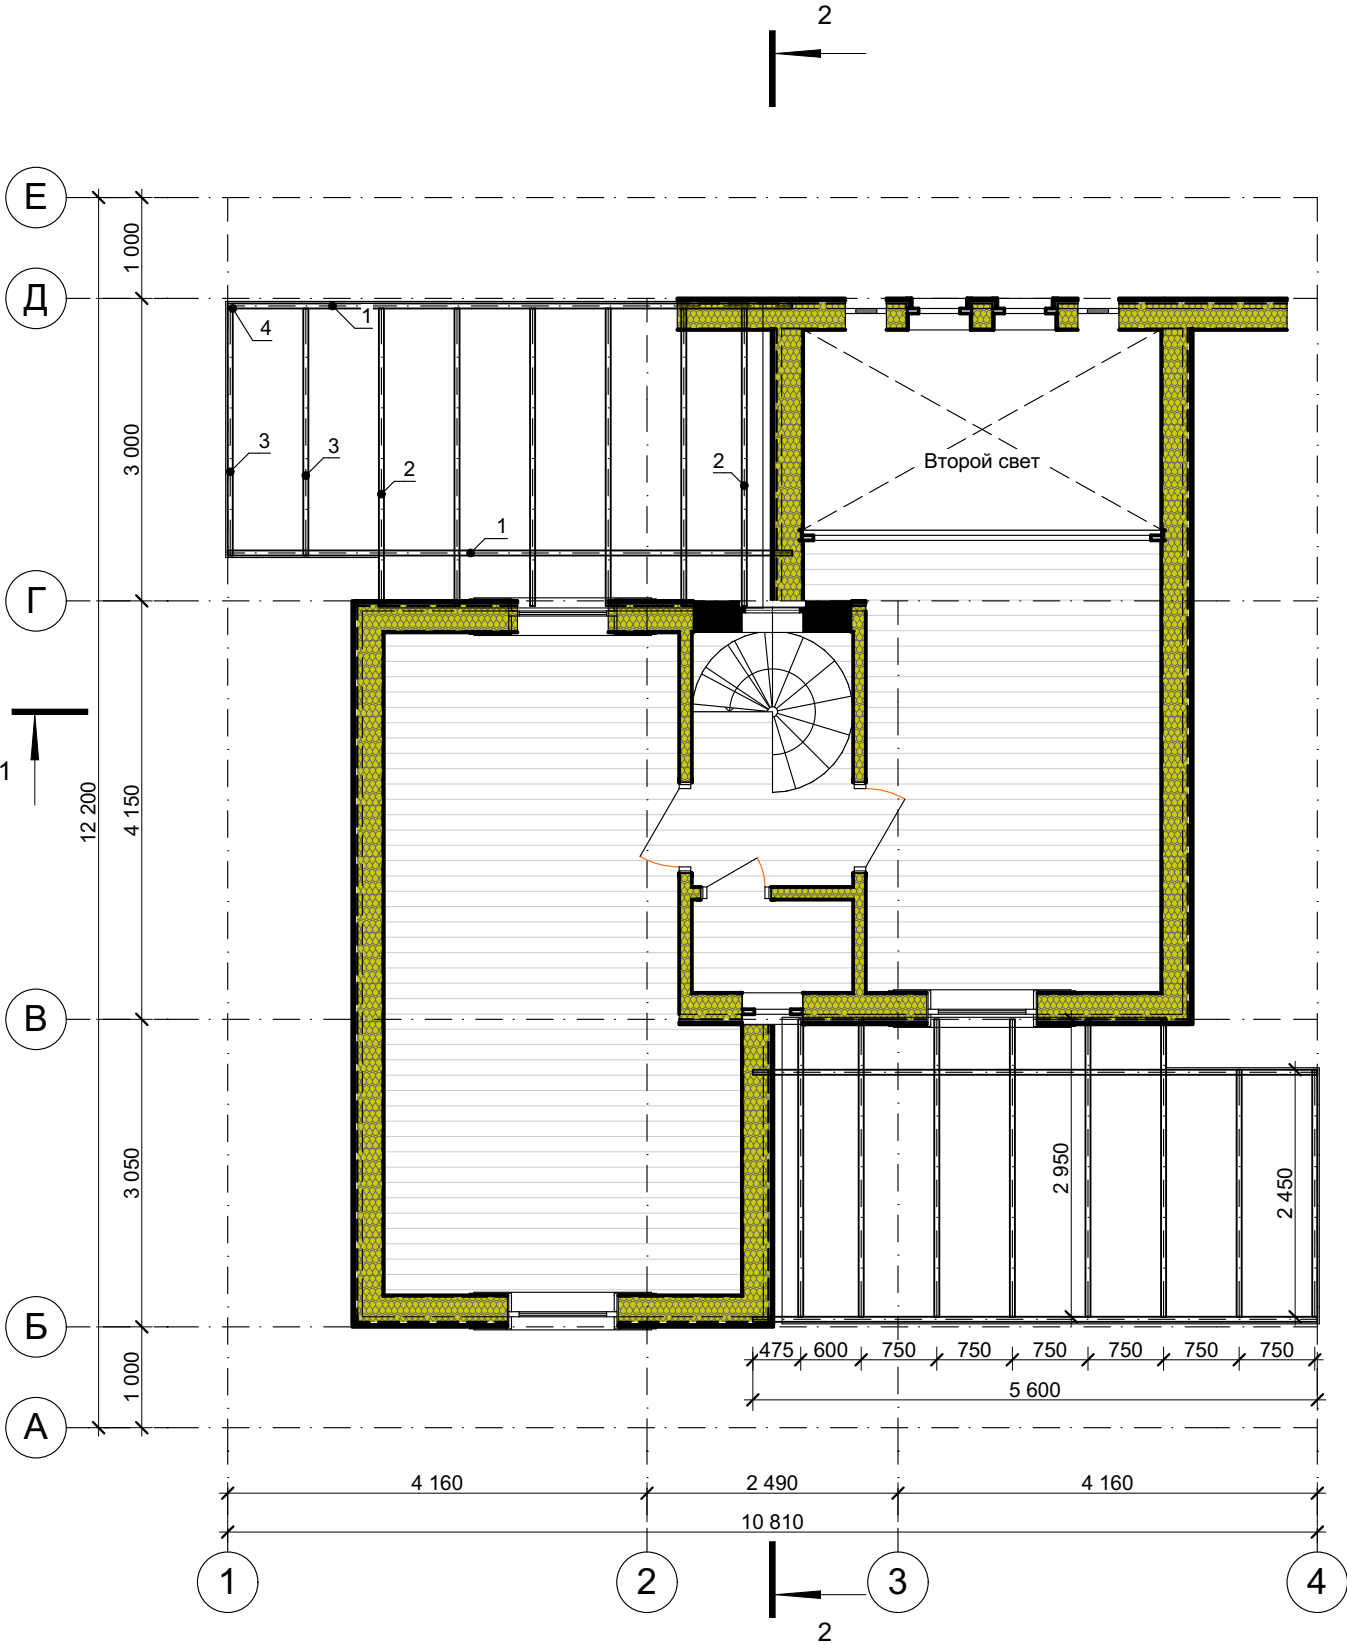

Спецификация элементов навесов

Поз.	Наименование	Высота Профиля	Ширина Профиля	Длина Элемента	Кол-во	Чистый Объем
1	Балка (клеенная доска)	200	50	5 600	4	0,24
2	Доска	200	50	2 950	12	0,36
3	Доска	200	50	2 450	4	0,08
4	Брус	150	150	2 820	4	0,24
				78 880 мм		0,92 м³

						008-2019-КР						
						Строительство индивидуального жилого дома						
Изм.	Кол.уч.	Лист	№Док.	Подп.	Дата	Заказчик: Трофимова Т.				Стадия	Лист	Листов
Архитектор	Остапченко А.									РП	29	30
ГИП	Волков В.В.											
						План навесов				ООО "Вологодский ДОК"		
Директор	Зубов Д.А.											
					2019							

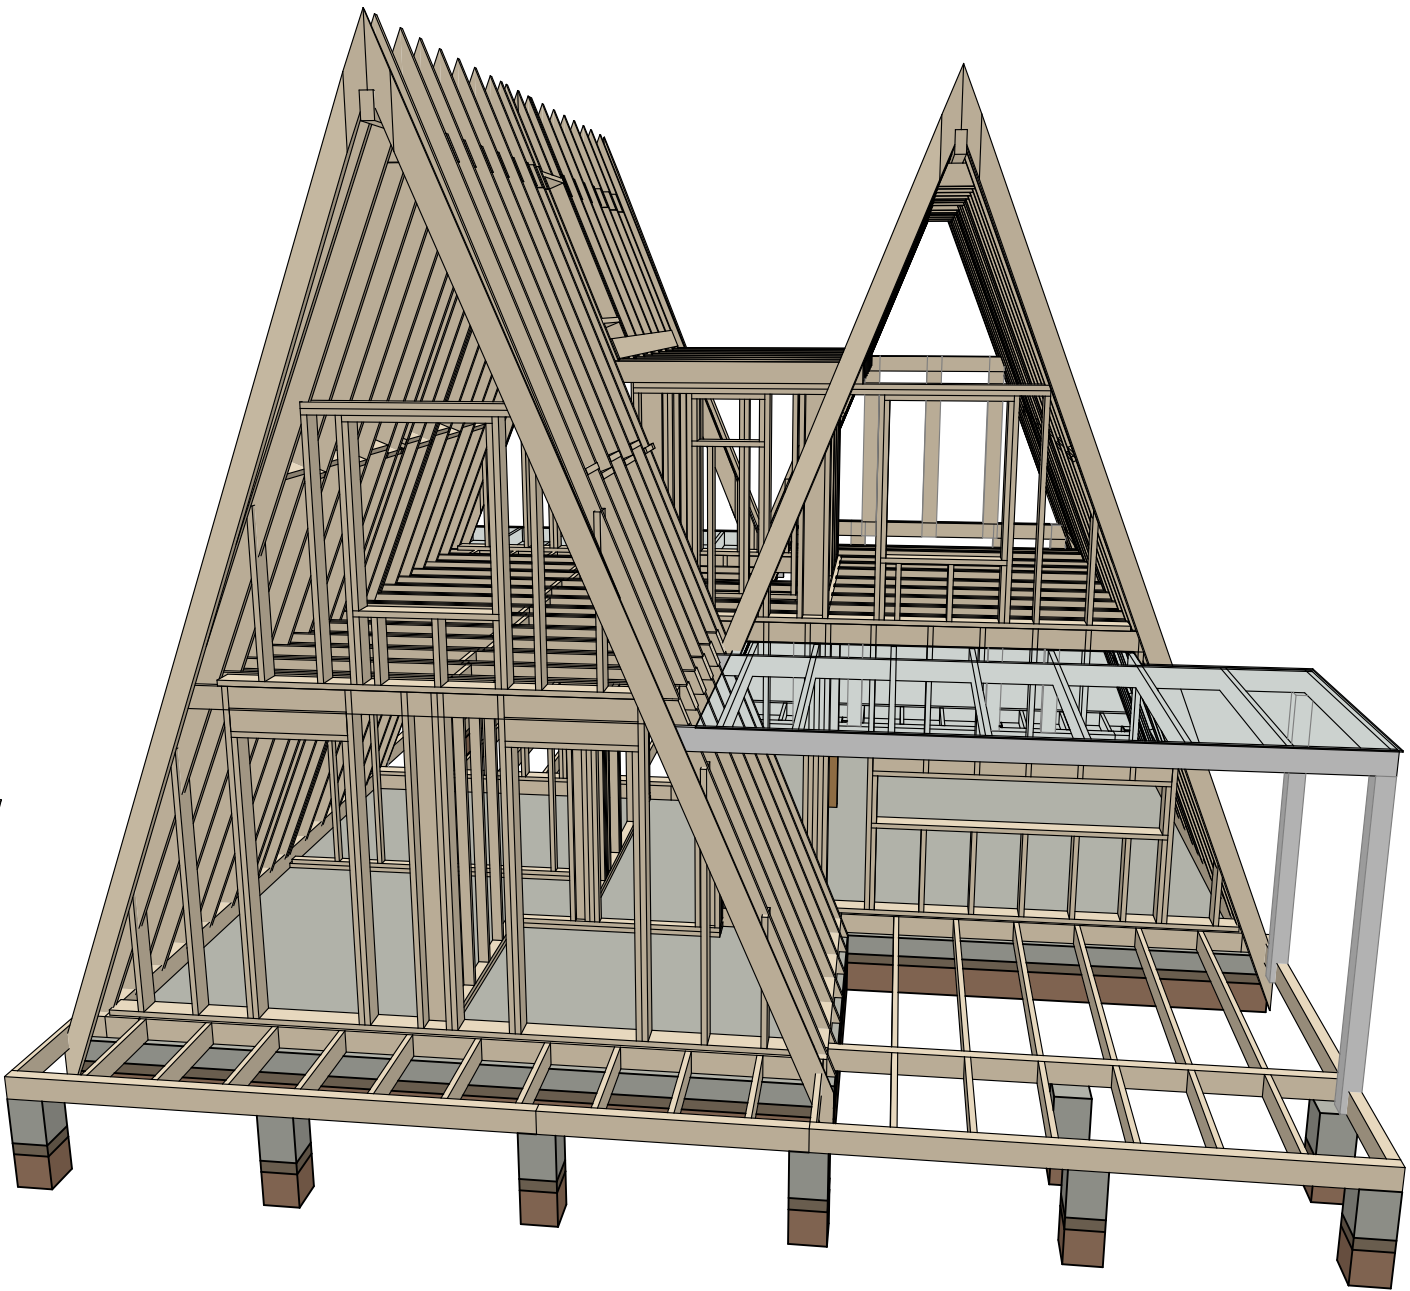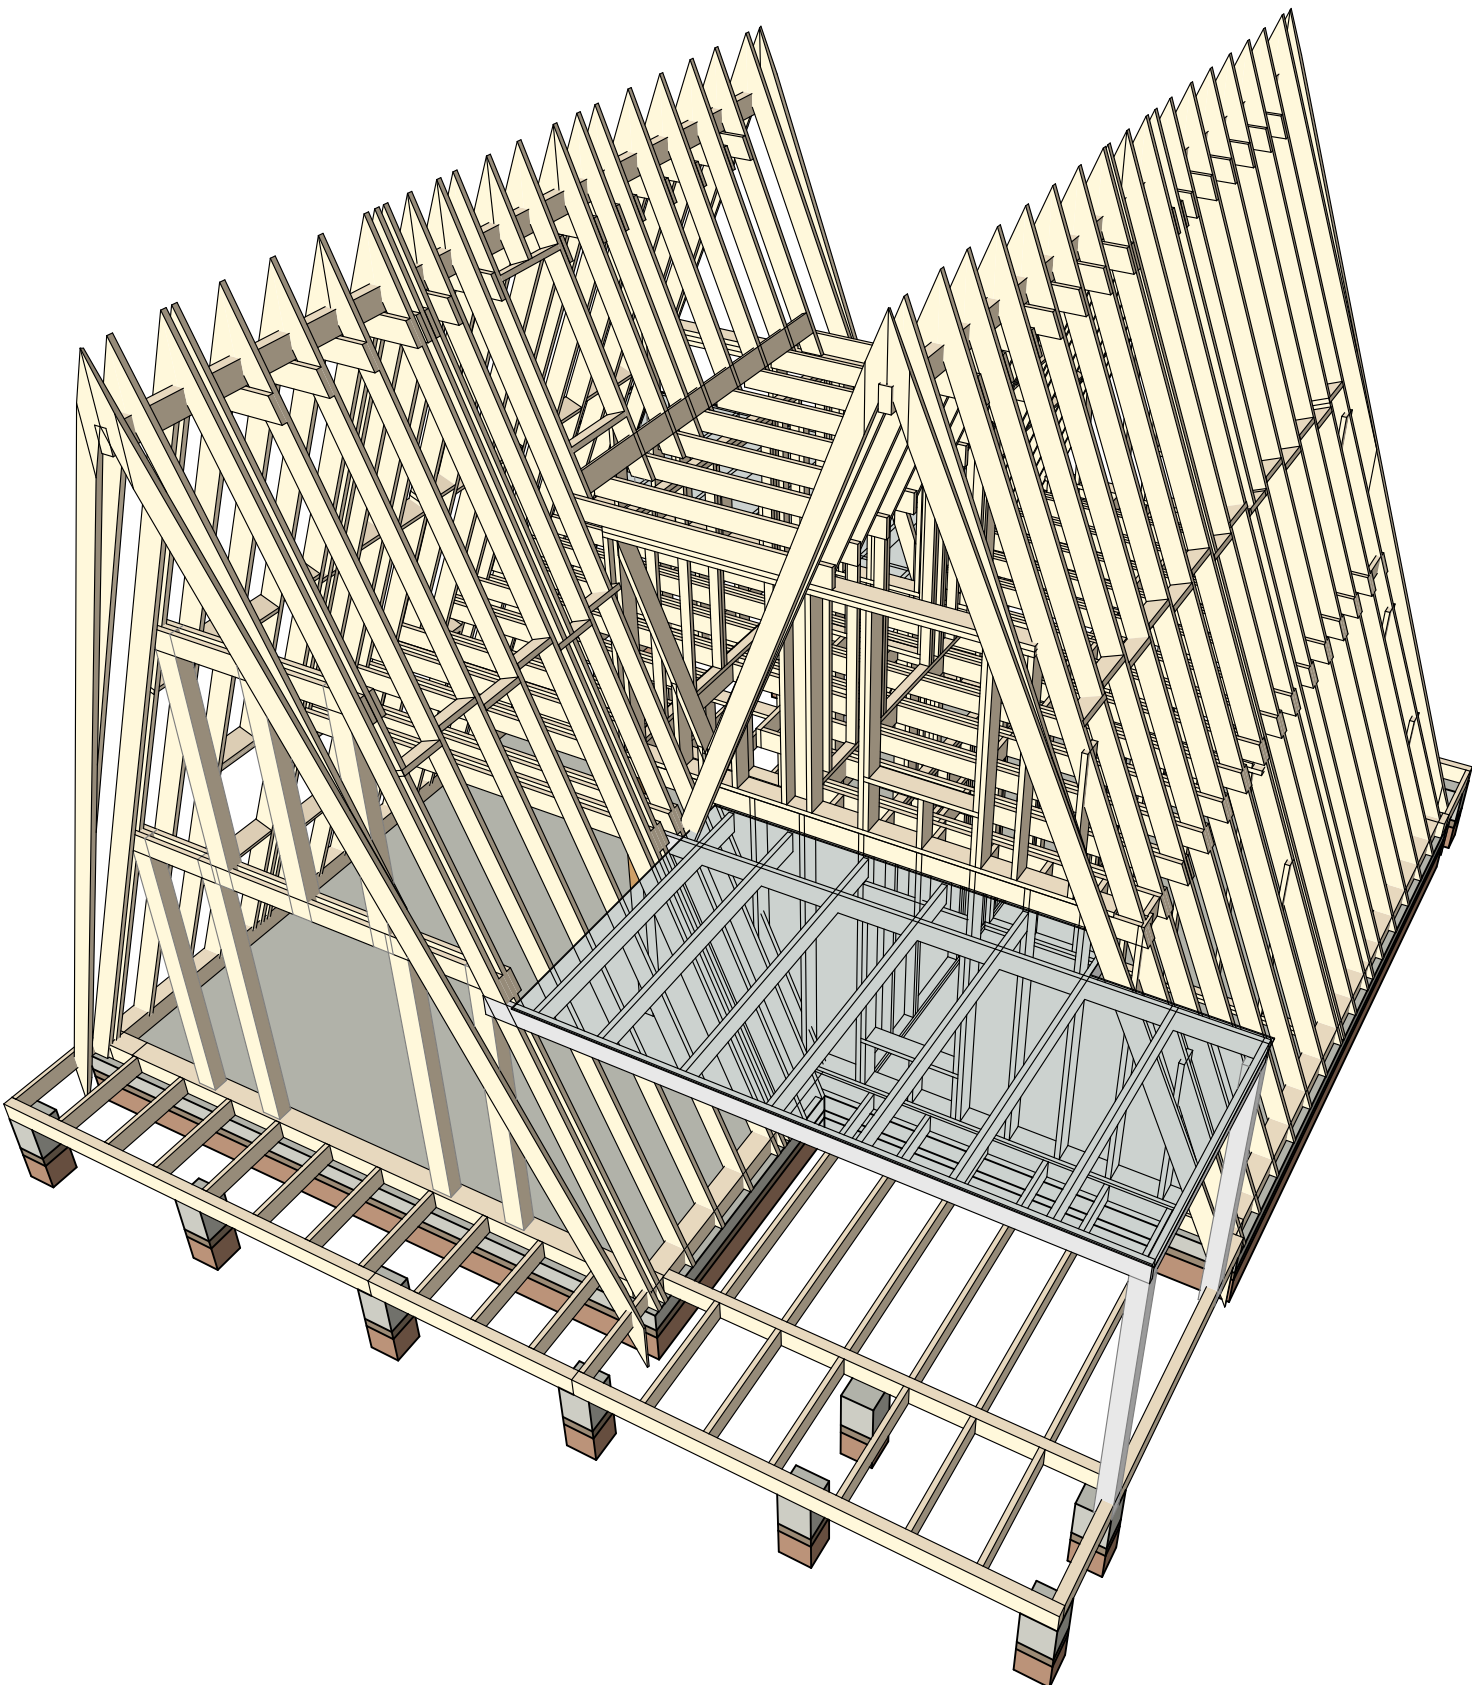

						008-2019-КР			
						Строительство индивидуального жилого дома			
Изм.	Кол.ч.	Лист	№Док.	Подп.	Дата	Заказчик: Трофимова Т.	Стадия	Лист	Листов
Архитектор		Остапченко А.					РП	30	30
ГИП		Волков В.В.							
						3D-вид каркаса	ООО "Вологодский ДОК"		
Директор		Зубов Д.А.							
					2019				