


# Фасад E-A

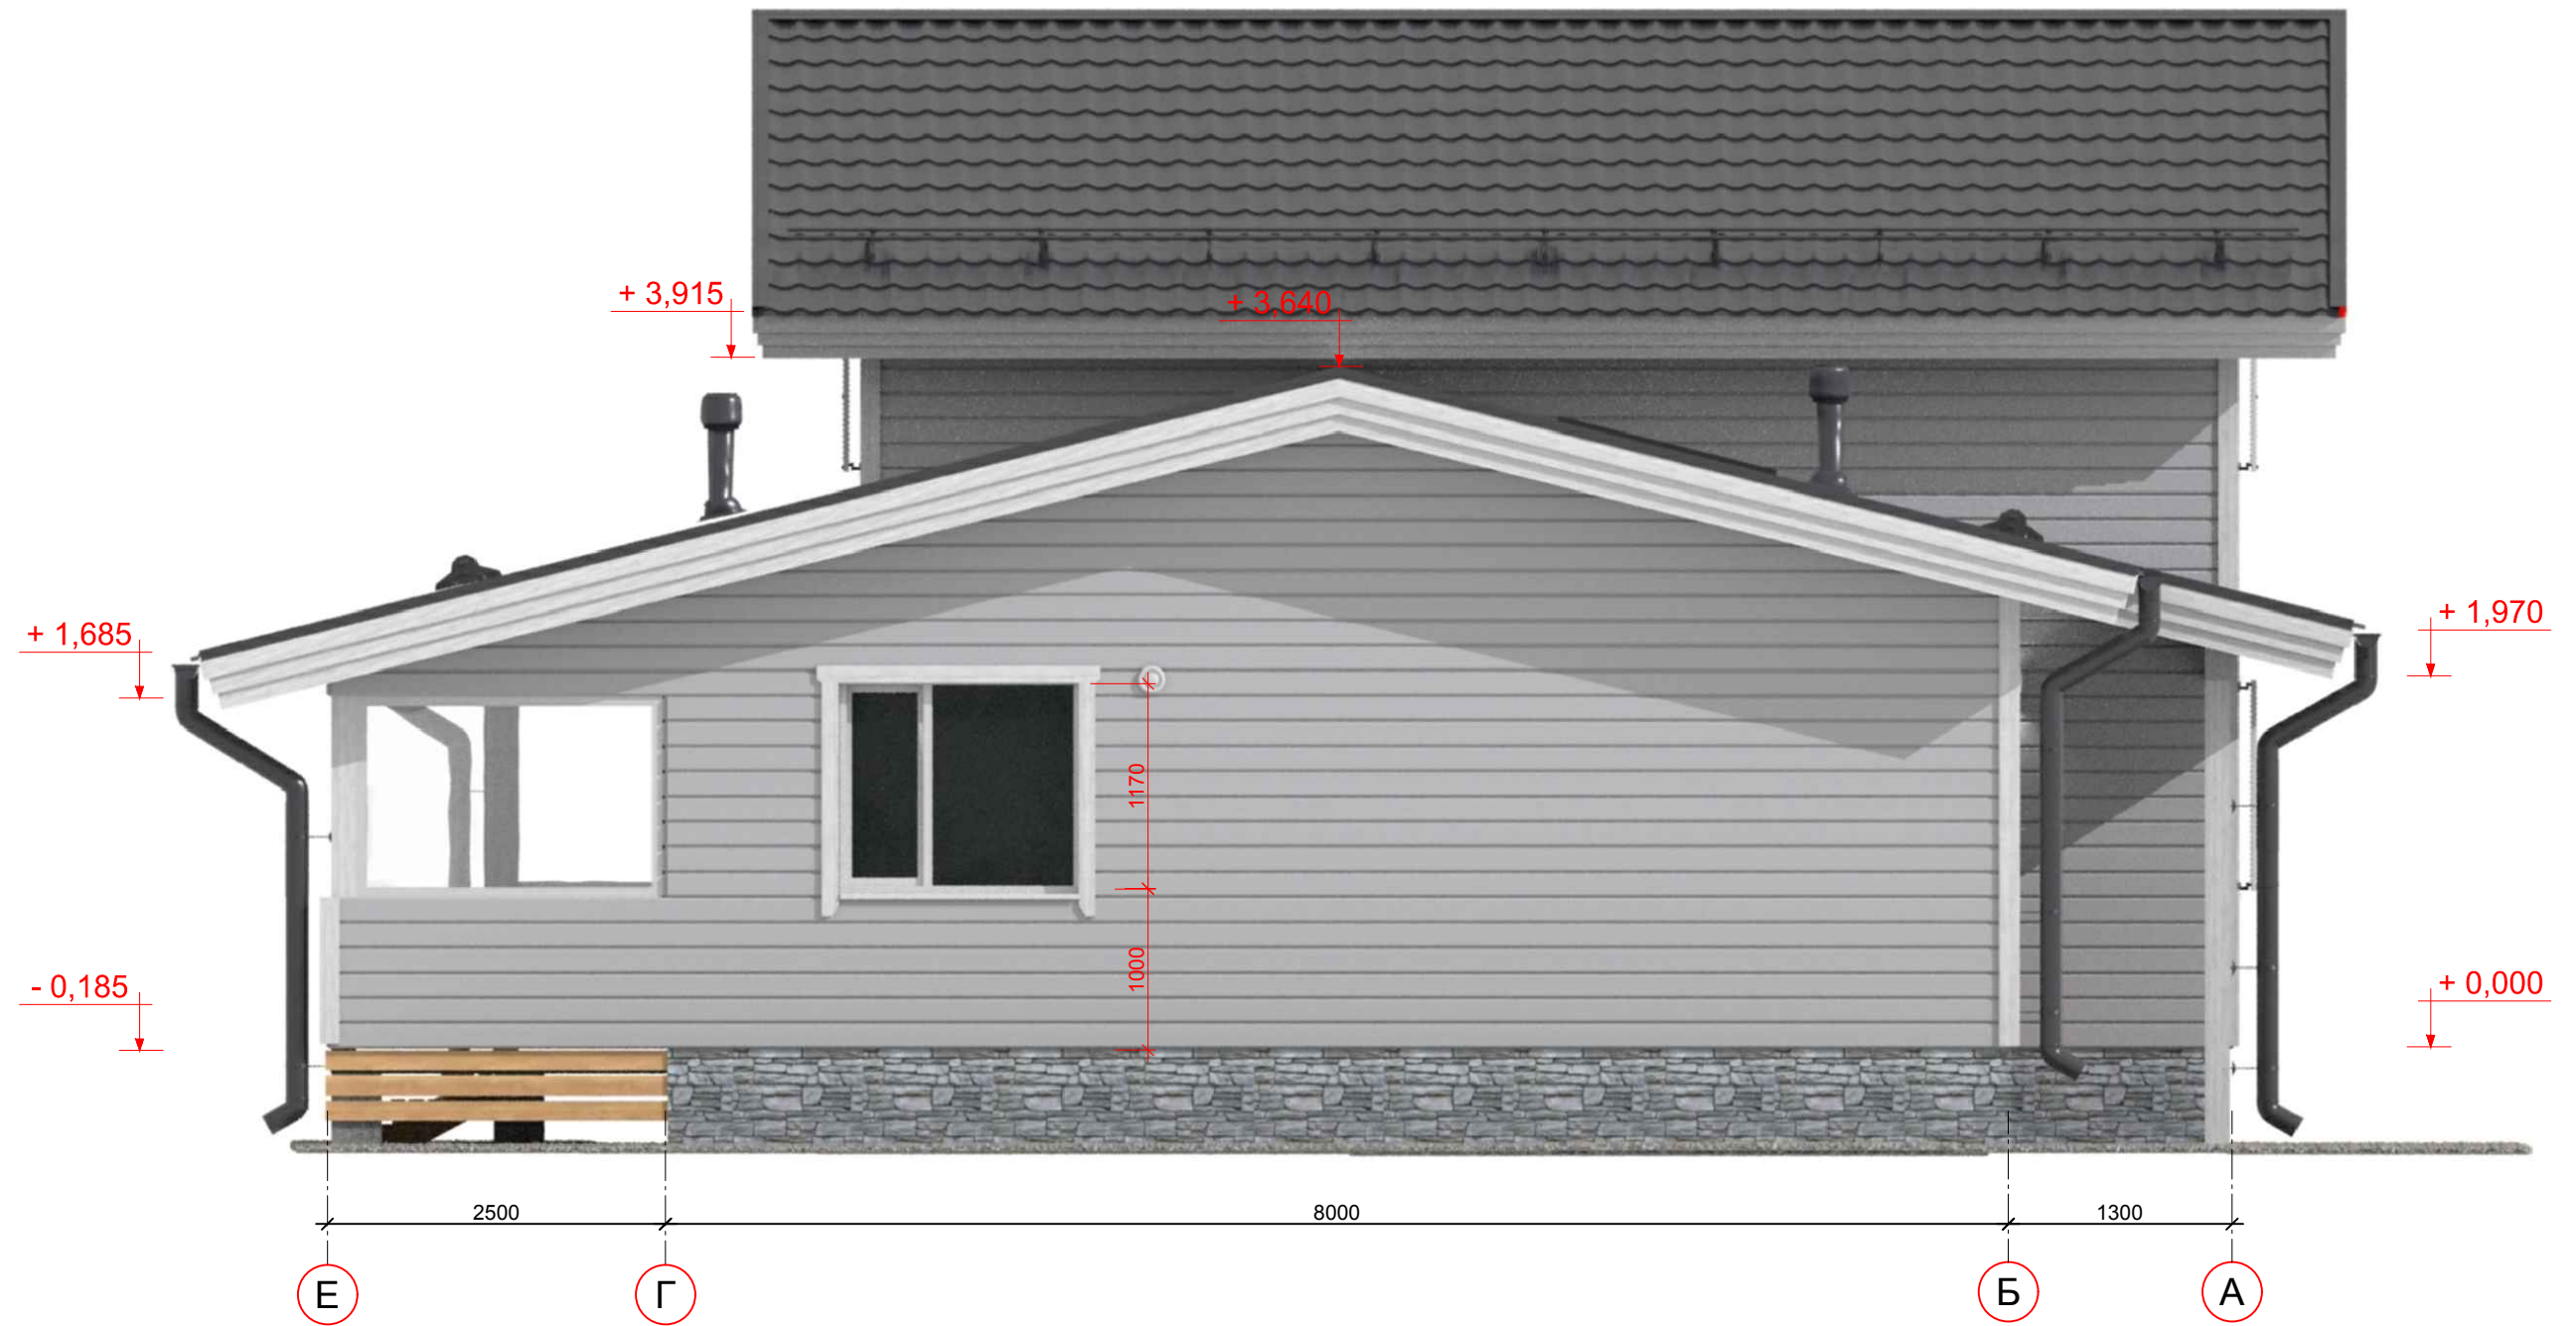

						АР		
Изм.	Кол.уч.	Лист	№ док.	Подпись	Дата			
						Жилой дом 7,3 x 8,0 м с крытой террасой		
						Стадия	Лист	Листов
						П	6	10
Разработал Иванов Д.С.						Фасад E-A		