


Фасад 3-1

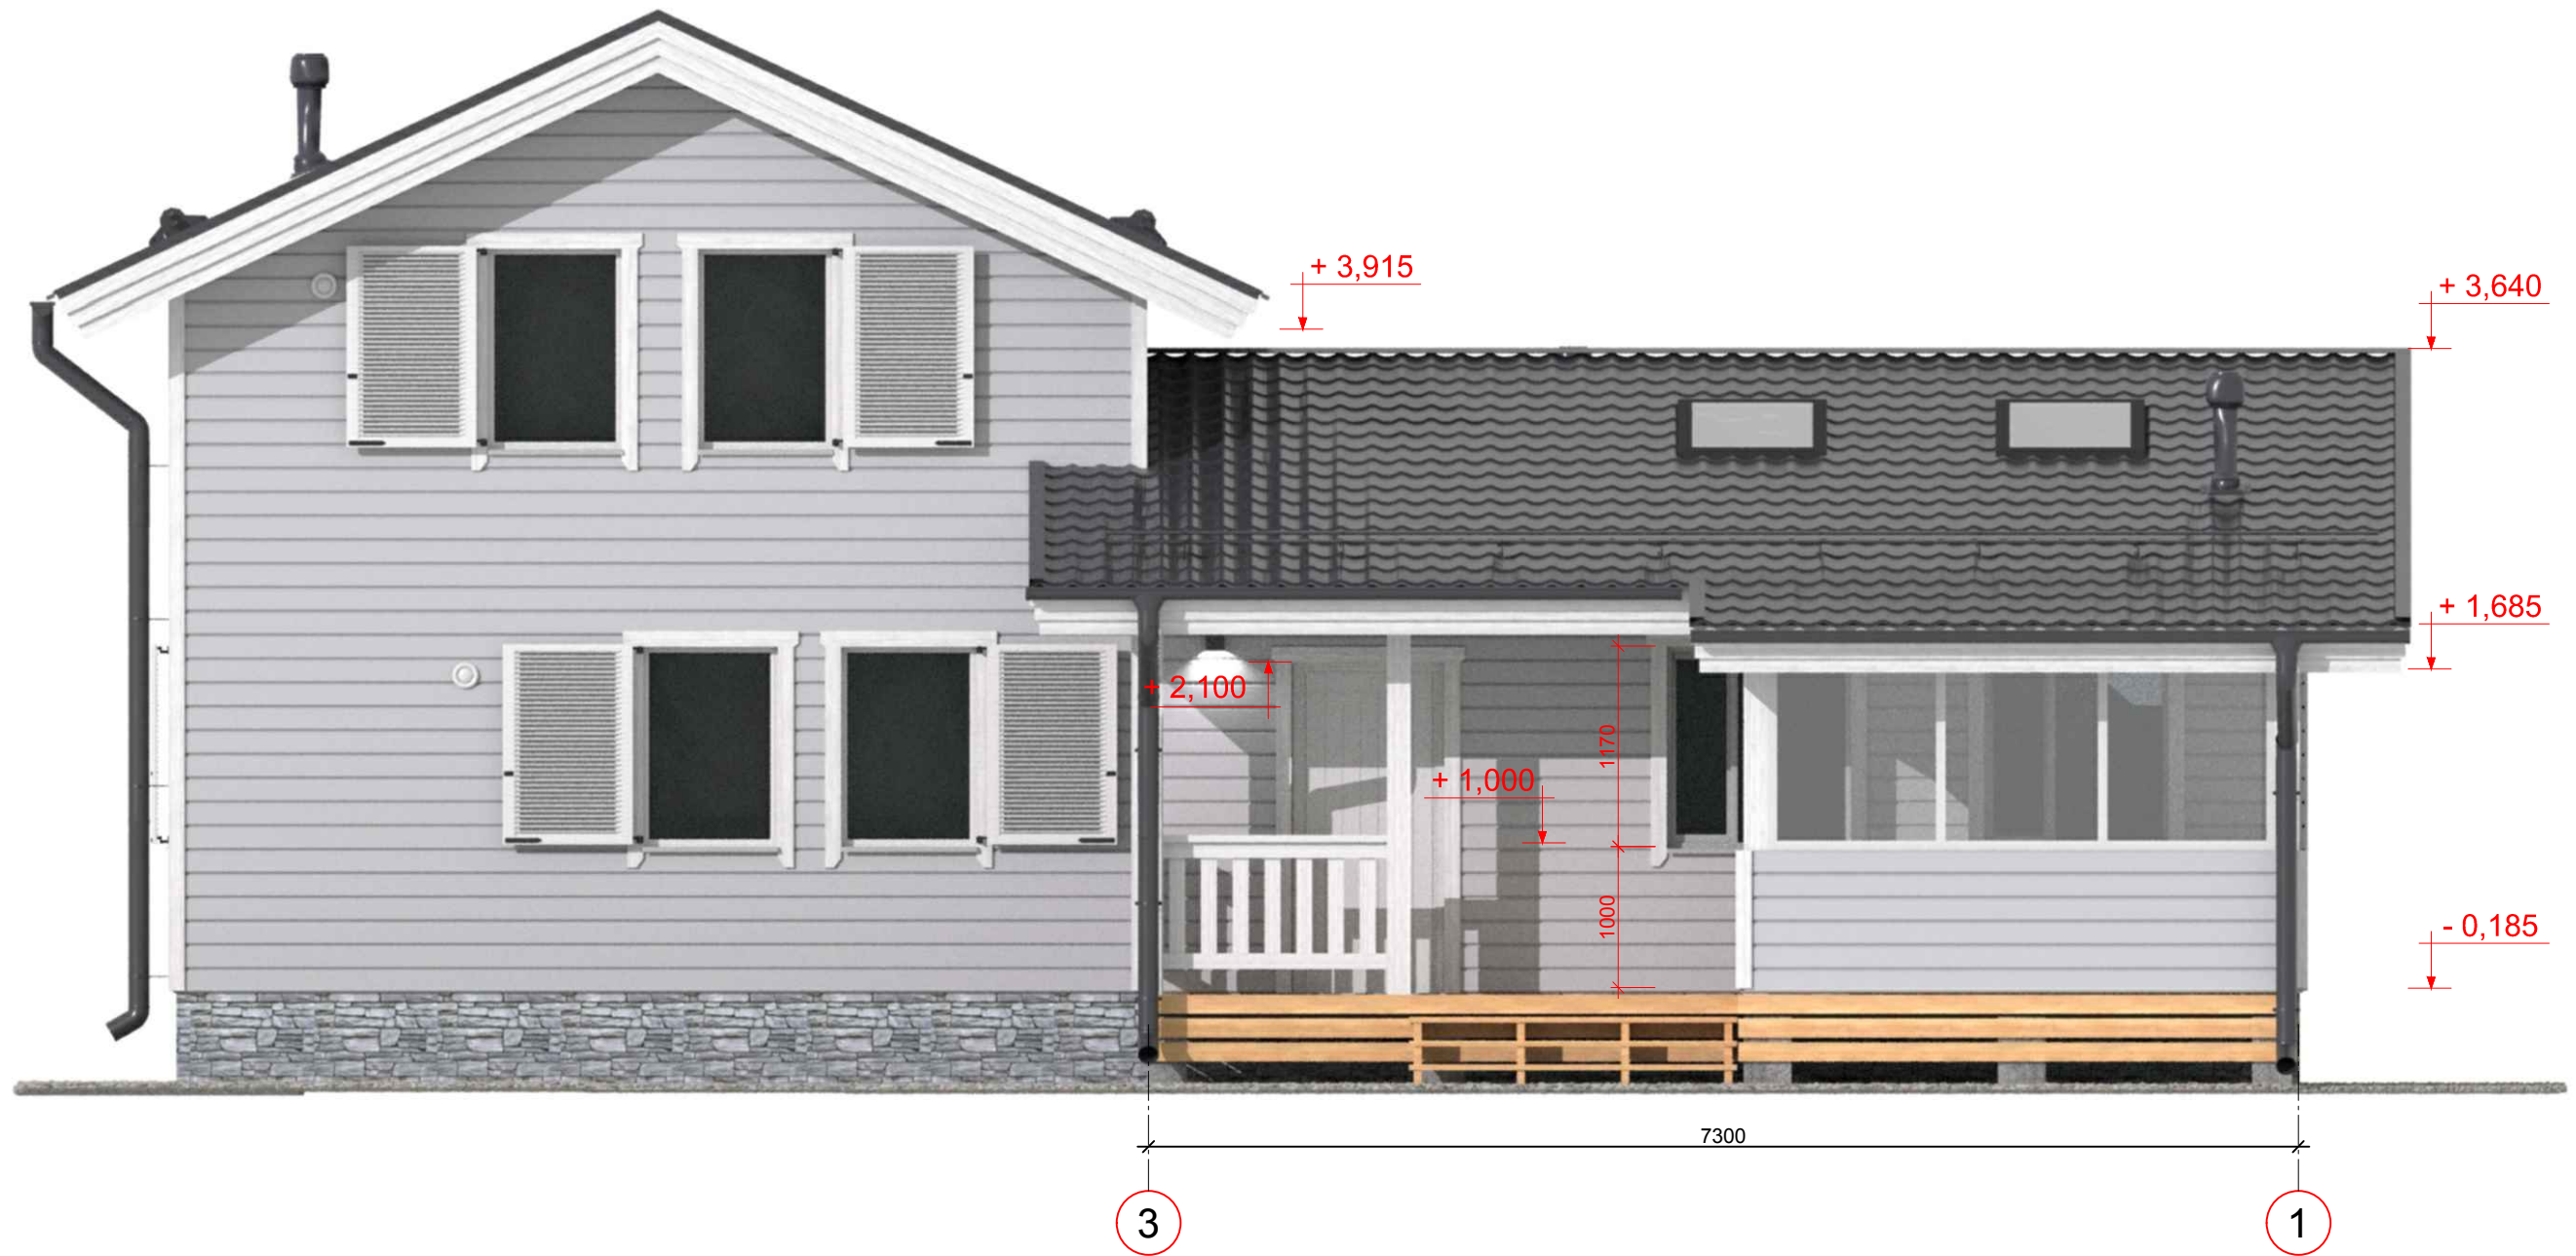

						АР			
Изм.	Кол.уч.	Лист	№ док.	Подпись	Дата	Жилой дом 7,3 x 8,0 м с крытой террасой	Стадия	Лист	Листов
							П	5	10
Разработал		Иванов Д.С.				Фасад 3-1			