


Разрез 1-1

- Металлочерепица Monterray 0,5 мм RAL 7024
- Обрешётка из СС доски 20x90 шаг 350 мм
- Контрбрус из СС доски 45x45
- Паропроницаемая мембрана Tyvek Soft
- Каркас из СС доски 45x195 с заполнением минеральной ватой плотностью 25-35 кг/м³
- Пароизоляция: первичный полиэтилен 200 мк
- Перекрестная обрешетка из СС бруска 45x45 с заполнением минеральной ватой плотностью 25-35 кг/м³
- Контррейка из СС доски 20x45
- Имитация бруса

- Металлочерепица Monterray 0,5 мм RAL 7024м
- Обрешетка из доски СС 20x95, шаг 350 мм
- Контрбрус из СС доски 45x45
- Паропроницаемая гидроизоляционная мембрана ВгапеD
- Стропильная система из СС доски 45x190
- Подшивная крашенная доска 20x95

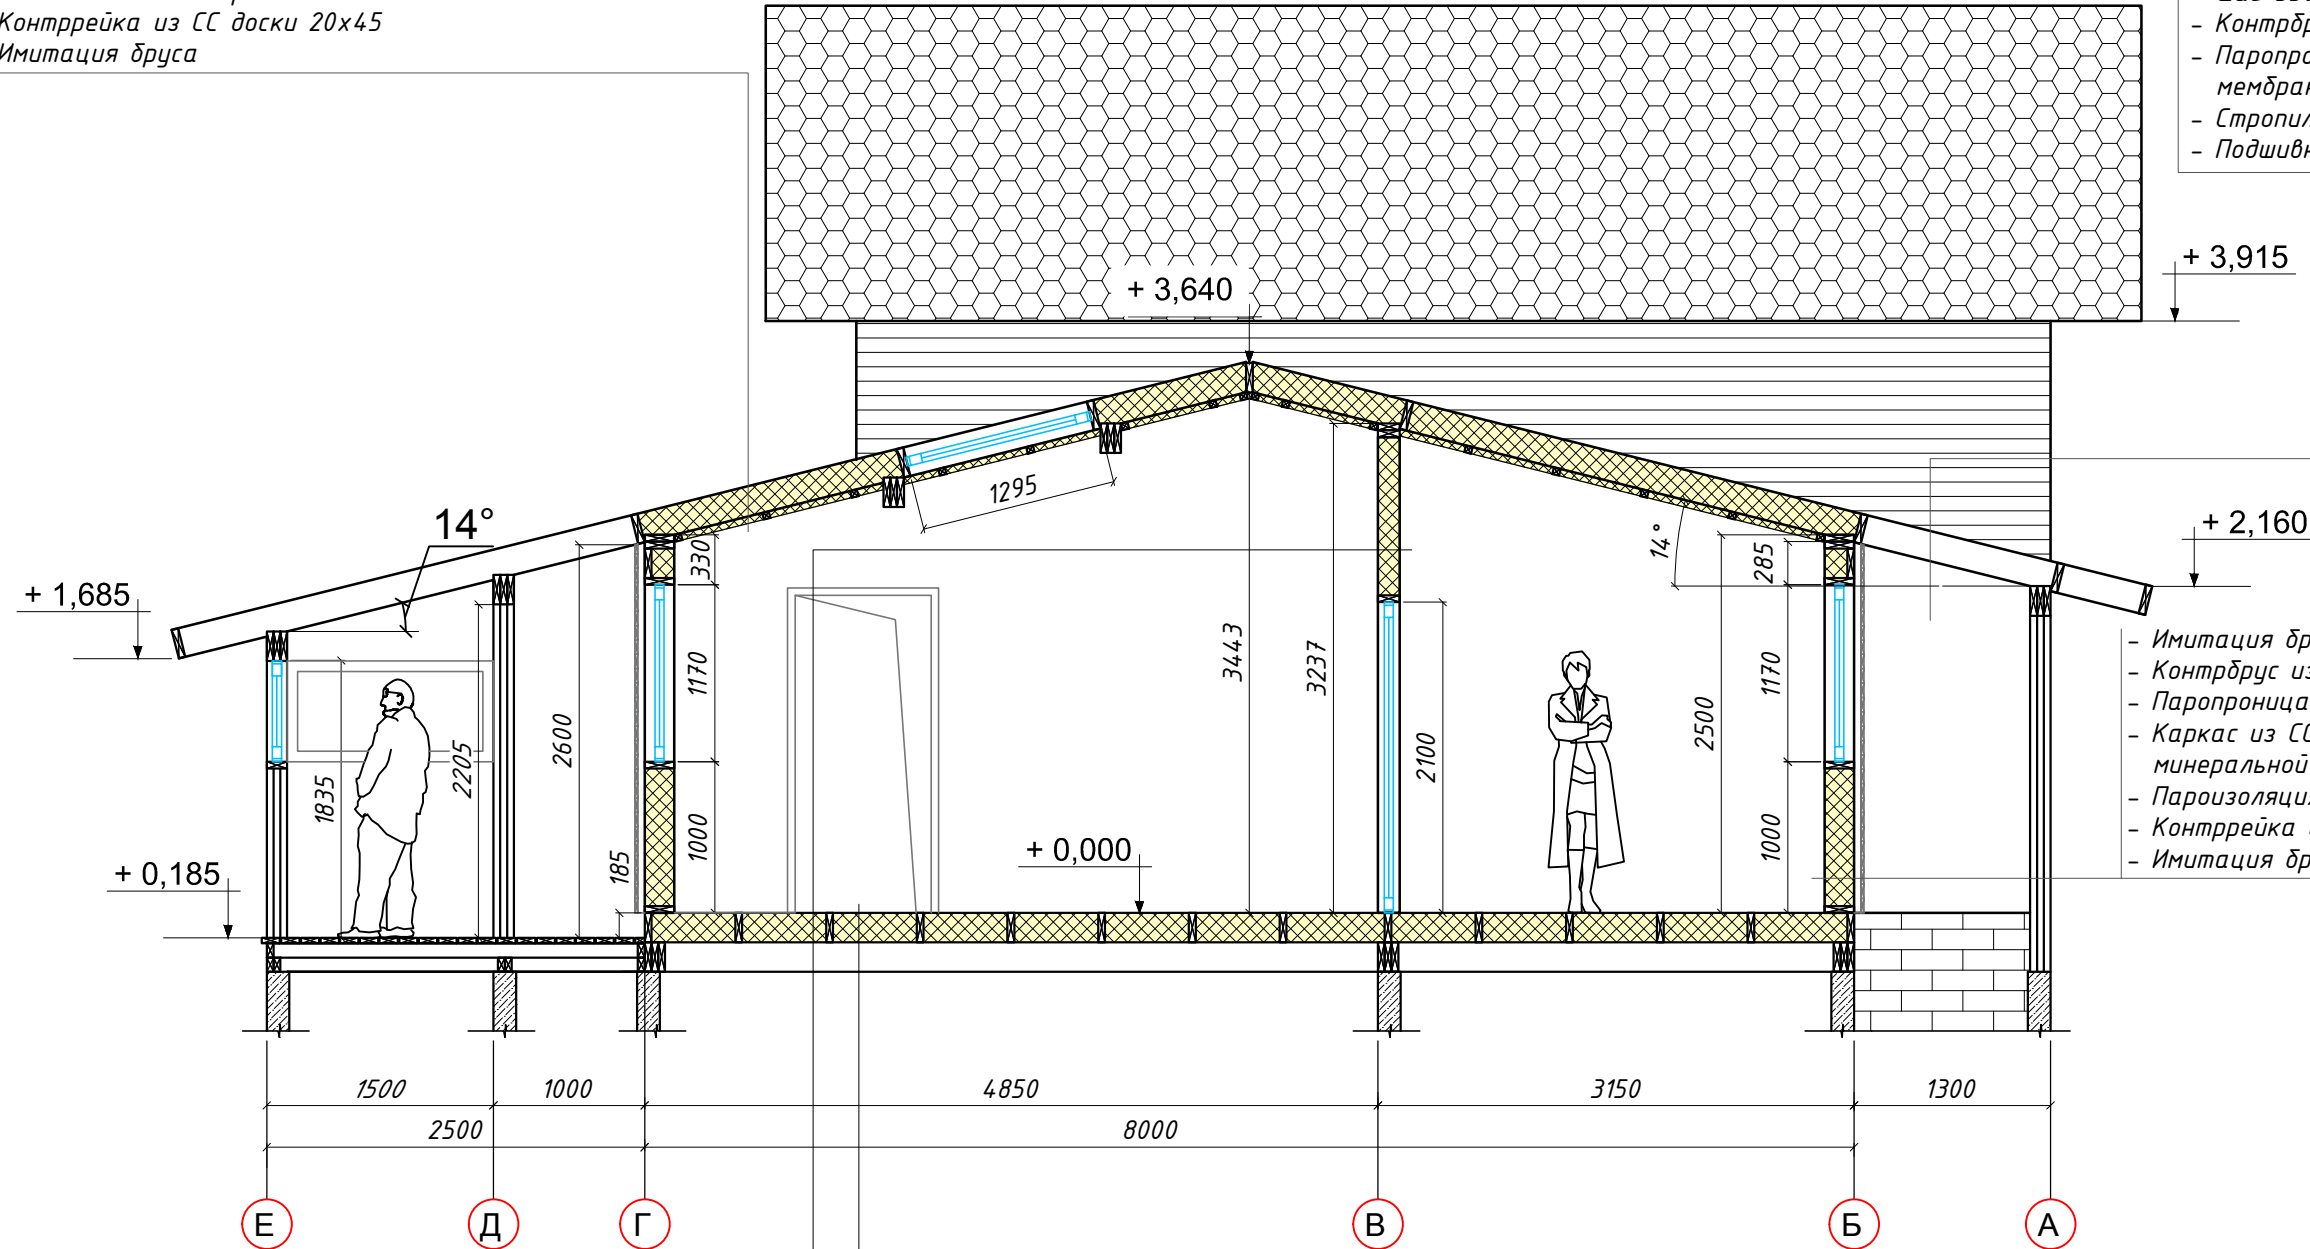

- Имитация бруса
- Контрбрус из СС доски 45x45
- Паропроницаемая мембрана Tyvek Soft
- Каркас из СС доски 45x190 с заполнением минеральной ватой плотностью 25-35 кг/м³
- Пароизоляция: первичный полиэтилен 200 мк
- Контррейка из СС доски 20x45
- Имитация бруса

- Имитация бруса
- Контррейка из СС доски 20x45
- Паропроницаемая ветрозащита ВгапеА
- Каркас из СС доски 45x145 с заполнением минеральной ватой плотностью 25-35 кг/м³
- Паропроницаемая ветрозащита ВгапеА
- Контррейка из СС доски 20x45
- Имитация бруса

- ОСП-3 22 мм
- Лаги пола из СС доски 45x195 с заполнением минеральной ватой плотностью 25-35 кг/м³
- Фанера ФСФ 9 мм

						АР		
Изм.	Кол.уч.	Лист	№ док.	Подпись	Дата			
						Жилой дом 7,3 x 8,0 м с крытой террасой		
Разработал Иванов Д.С.						Разрез 1-1		
						П	2	10