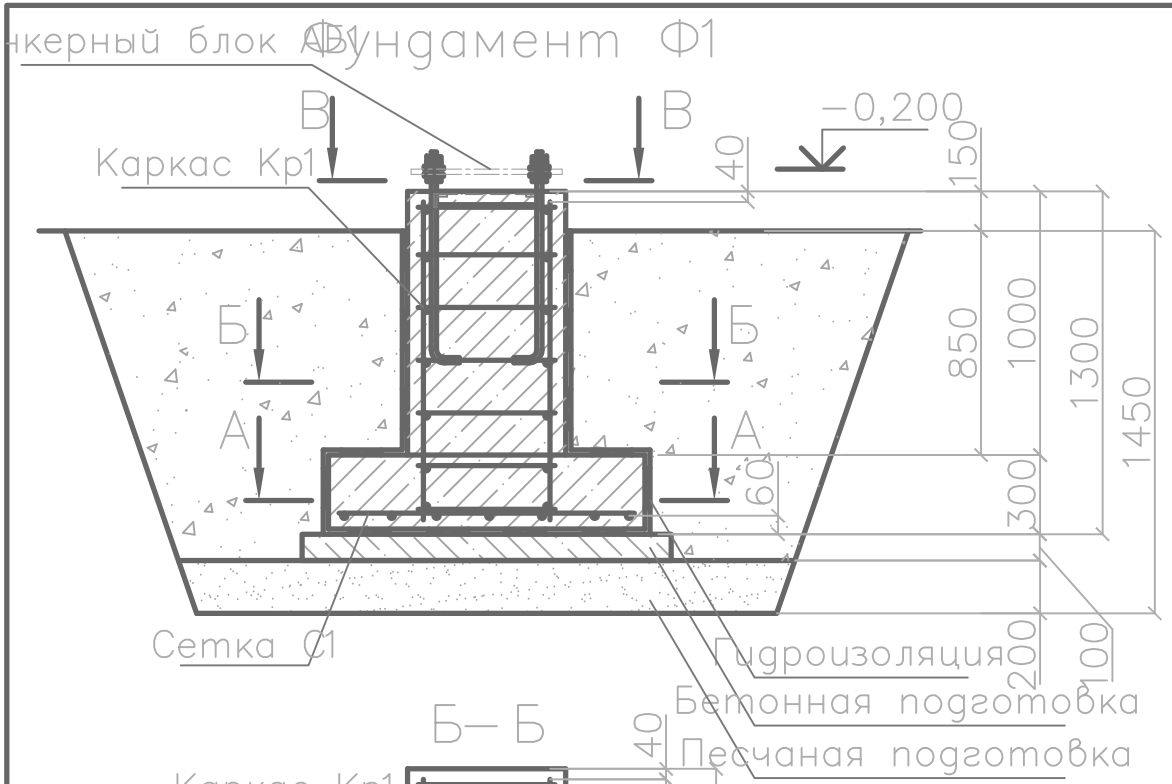

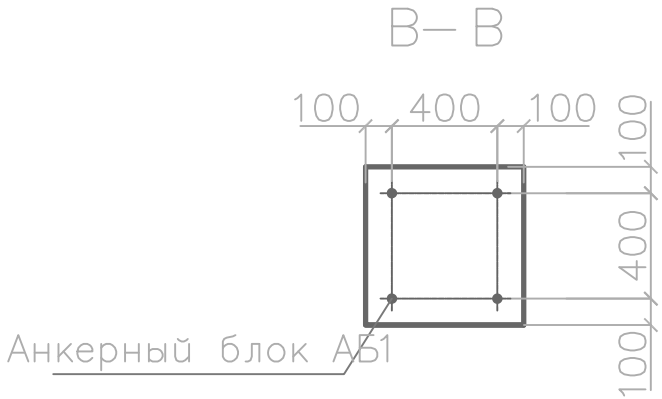

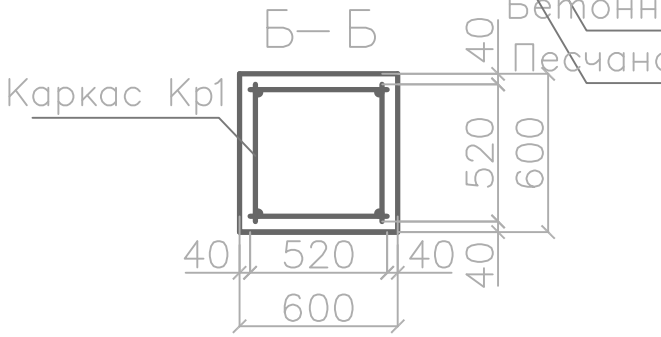

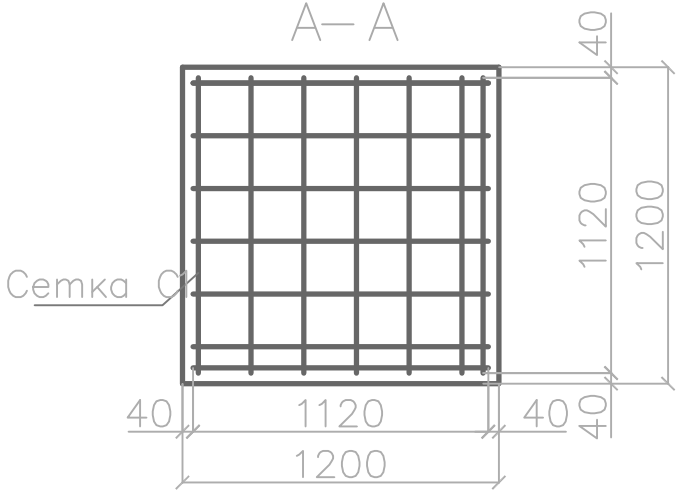

Поз.	Обозначение	Наименование	Кол.	Масса ед.кг	Прим.
	Фундамент Ф1			45,2	
1		Арматурный каркас Кр 1	1	17,26	
2		Арматурная сетка С 1	1	13,92	
3		Анкерный блок АБ 1	1	14,03	
	Материалы				
		Бетон В25,W6,F75	0,8	кб.м.	
		Бетон В7,5	0,2	кб.м.	
		Гидроизоляция	6,4	кв.м.	

						XXXXXXXXXXXXXXXXXX	
						XXXXXXXXXXXXXXXXXX	
Изм.	Кол.	Лист	№ док.	Подпись	Дата		
Разраб.		XXXXX				XXXXXXXXXXXXXXXXXX	Стадия: П; Лист: XX; Листов: XX
Провер.		XXXXX					
Н. контр.		XXXXX					
Гл. конс.		XXXXX					
ГИП		XXXXX				Содержание листа	
Утверд.		XXXXX					