




План раскладки террасной доски

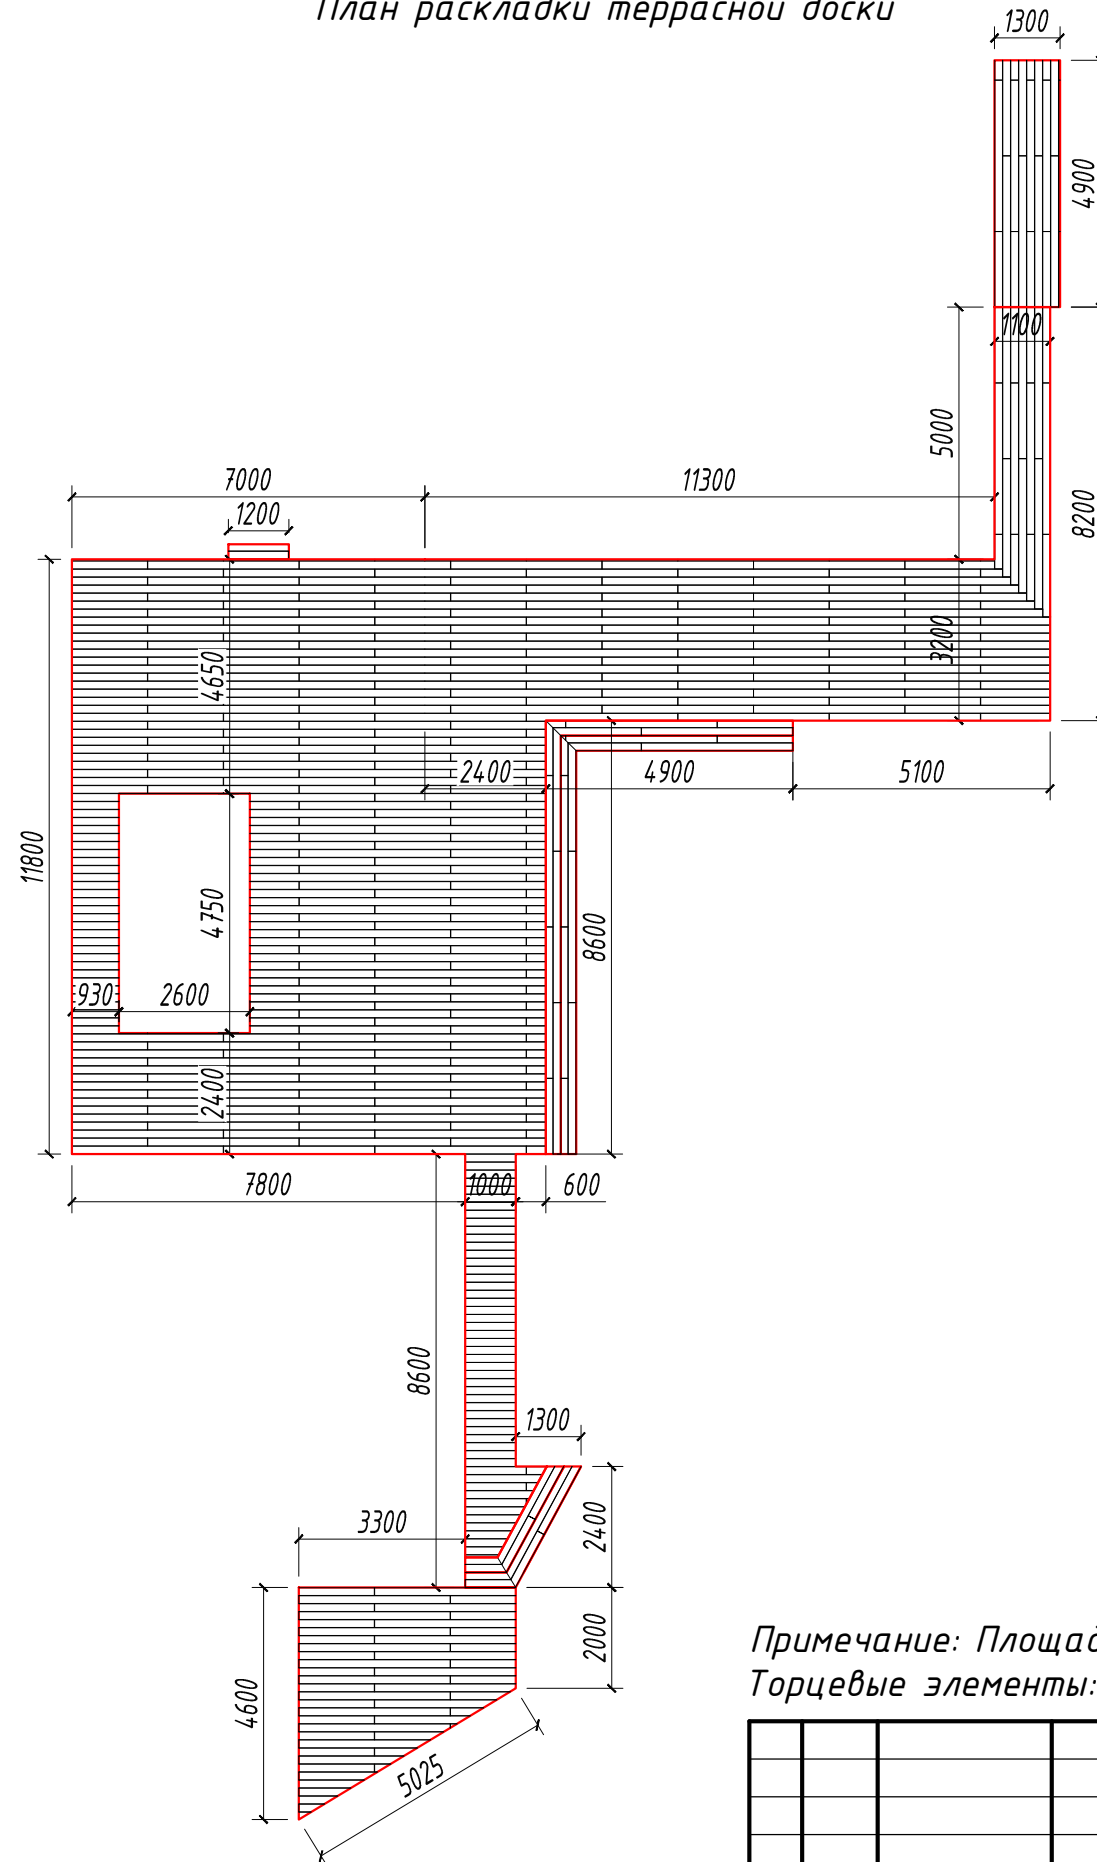

Типовая схема палубной раскладки доски

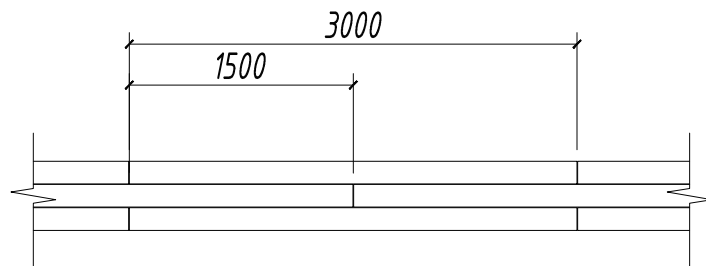

Зазоры укладки террасной доски

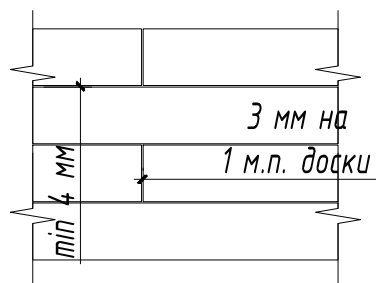

- Условные обозначения
- - контур террасы
 - террасная доска

Примечание: Площадь укладки террасной доски: 193 кв.м.
Торцевые элементы: 90.5 пог.м.


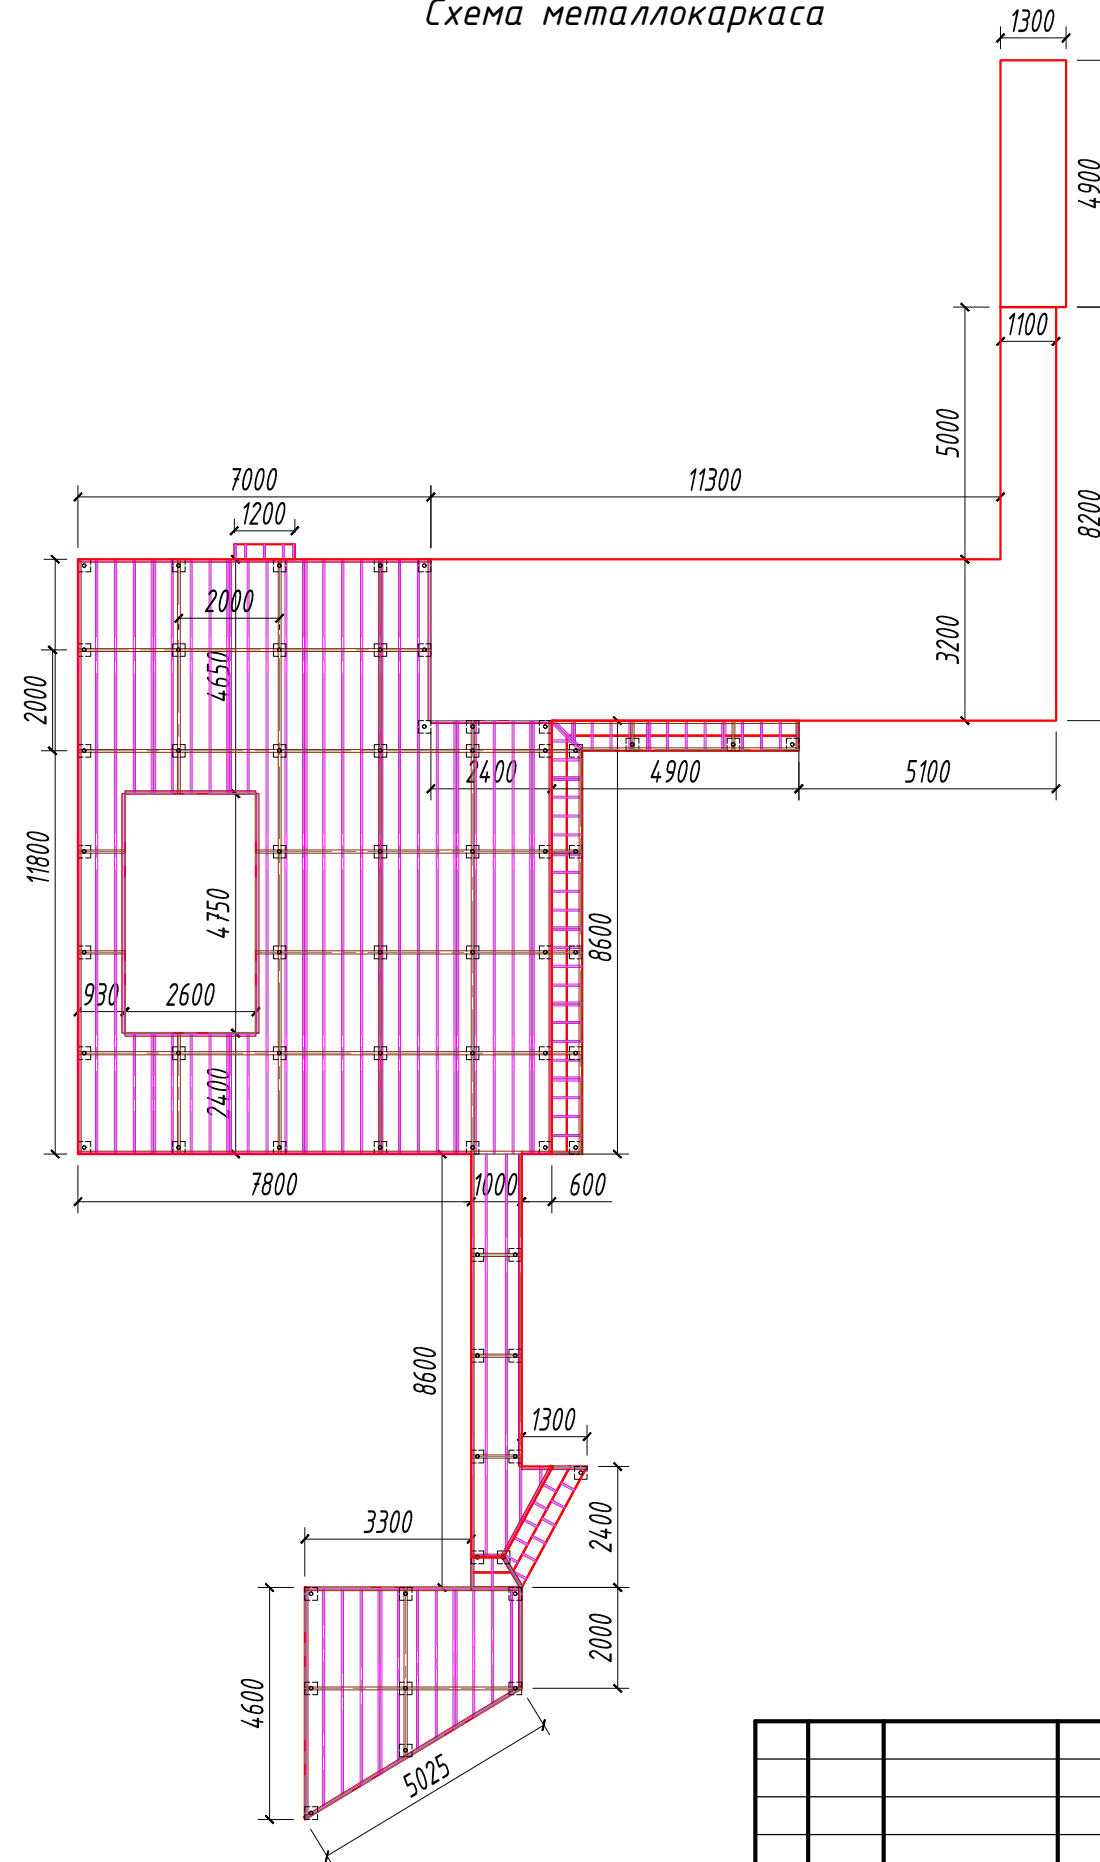
				000000-03/20-01				
				Терраса Большие Вязьмы				
Изм.	Лист	№ Докум.	Подп.	Дата	Большие Вязьмы	Стдия	Лист	Листов
						П	3	7
Разраб.		Павлюк Е.П.		03.20	План раскладки террасной доски	 TERRADECK ТЕРРАСНЫЕ РЕШЕНИЯ		
Пров.		Гаткер И.Б.		03.20				
Н.контр.		Павлюк Е.П.		03.20				

Схема металлокаркаса



Условные обозначения

- - контур террасы
- проф. труба 60x80
- проф. труба 60x40
- - свая винтовая


000000-03/20-01								
Терраса Большие Вязьмы								
Изм.	Лист	№ Докум.	Подп.	Дата	Большие Вязьмы	Стдия	Лист	Листов
Разраб.	Павлюк Е.П.			03.20		П	4	7
Пров.	Гаткер И.Б.			03.20				
Н.контр.	Павлюк Е.П.			03.20	Схема металлокаркаса			 TERRADECK ТЕРРАСНЫЕ РЕШЕНИЯ

Спецификация

	Площадь (включая торцы, ступени, подступенки), м ²	193	
	Коэффициент на подрезку	1.05	
Спецификация			
№	Наименование	Количество	Примечание
1	Террасная доска Tegradeck Eco 3000 мм	1275	пог.м.
2	Клемма Tegradeck 205 + конические саморезы	3500	шт.
3	Конечная клемма	150	шт.
4	Стартовый F-профиль 28 мм, 55x39,5x3000 мм, TERRADECK	102	м.п.
5	Шуруп с гровером HGP-R 4,8x19	250	шт.
6	Профилированная труба 80x60, 6000 мм	222	пог.м.
7	Профилированная труба 60x40, 6000 мм	510	пог.м.
8	Резиновый уплотнитель	525	пог.м.
9	Шуруп с плоской головкой HP-2R 4,8x16	300	шт.
10	Краска по металлу 3 в 1 Tikkurila Metallista (2,5кг)	30	л.
11	Насадка для шуруповерта 7x45 M-HP	1	шт.
12	Свая винтовая Ф76мм 2000мм + оголовок	66	шт.
13	Брус 100x100 Сосна	40	м.п.
14	Антисептик для дерева	2	л.

Примечание:

1. Участок погонажной работы длинной меньше, либо равной длине поставляемого профиля должен выполняться одним неразрезным профилем.
2. Спецификация составлена с учетом обязательного запаса, подрезки и кратко упаковкам.
3. Материал по п.1 и п.2 учтен в данной спецификации и оплачивается Заказчиком в независимости от фактического объема использованного материала.

					000000-03/20-01		
					Терраса Большие Вязьмы		
Изм.	Лист	№ Докум.	Подп.	Дата			
Разраб.		Павлюк Е.П.		03.20			
Пров.					Большие Вязьмы		
Т.контр.					П	5	7
Менеджер		Чуканов Р.		03.20	Спецификация		
Н.контр.							
Утв.		Гаткер И.Б.		03.20			
					 TERRADECK ТЕРРАСНЫЕ РЕШЕНИЯ		