


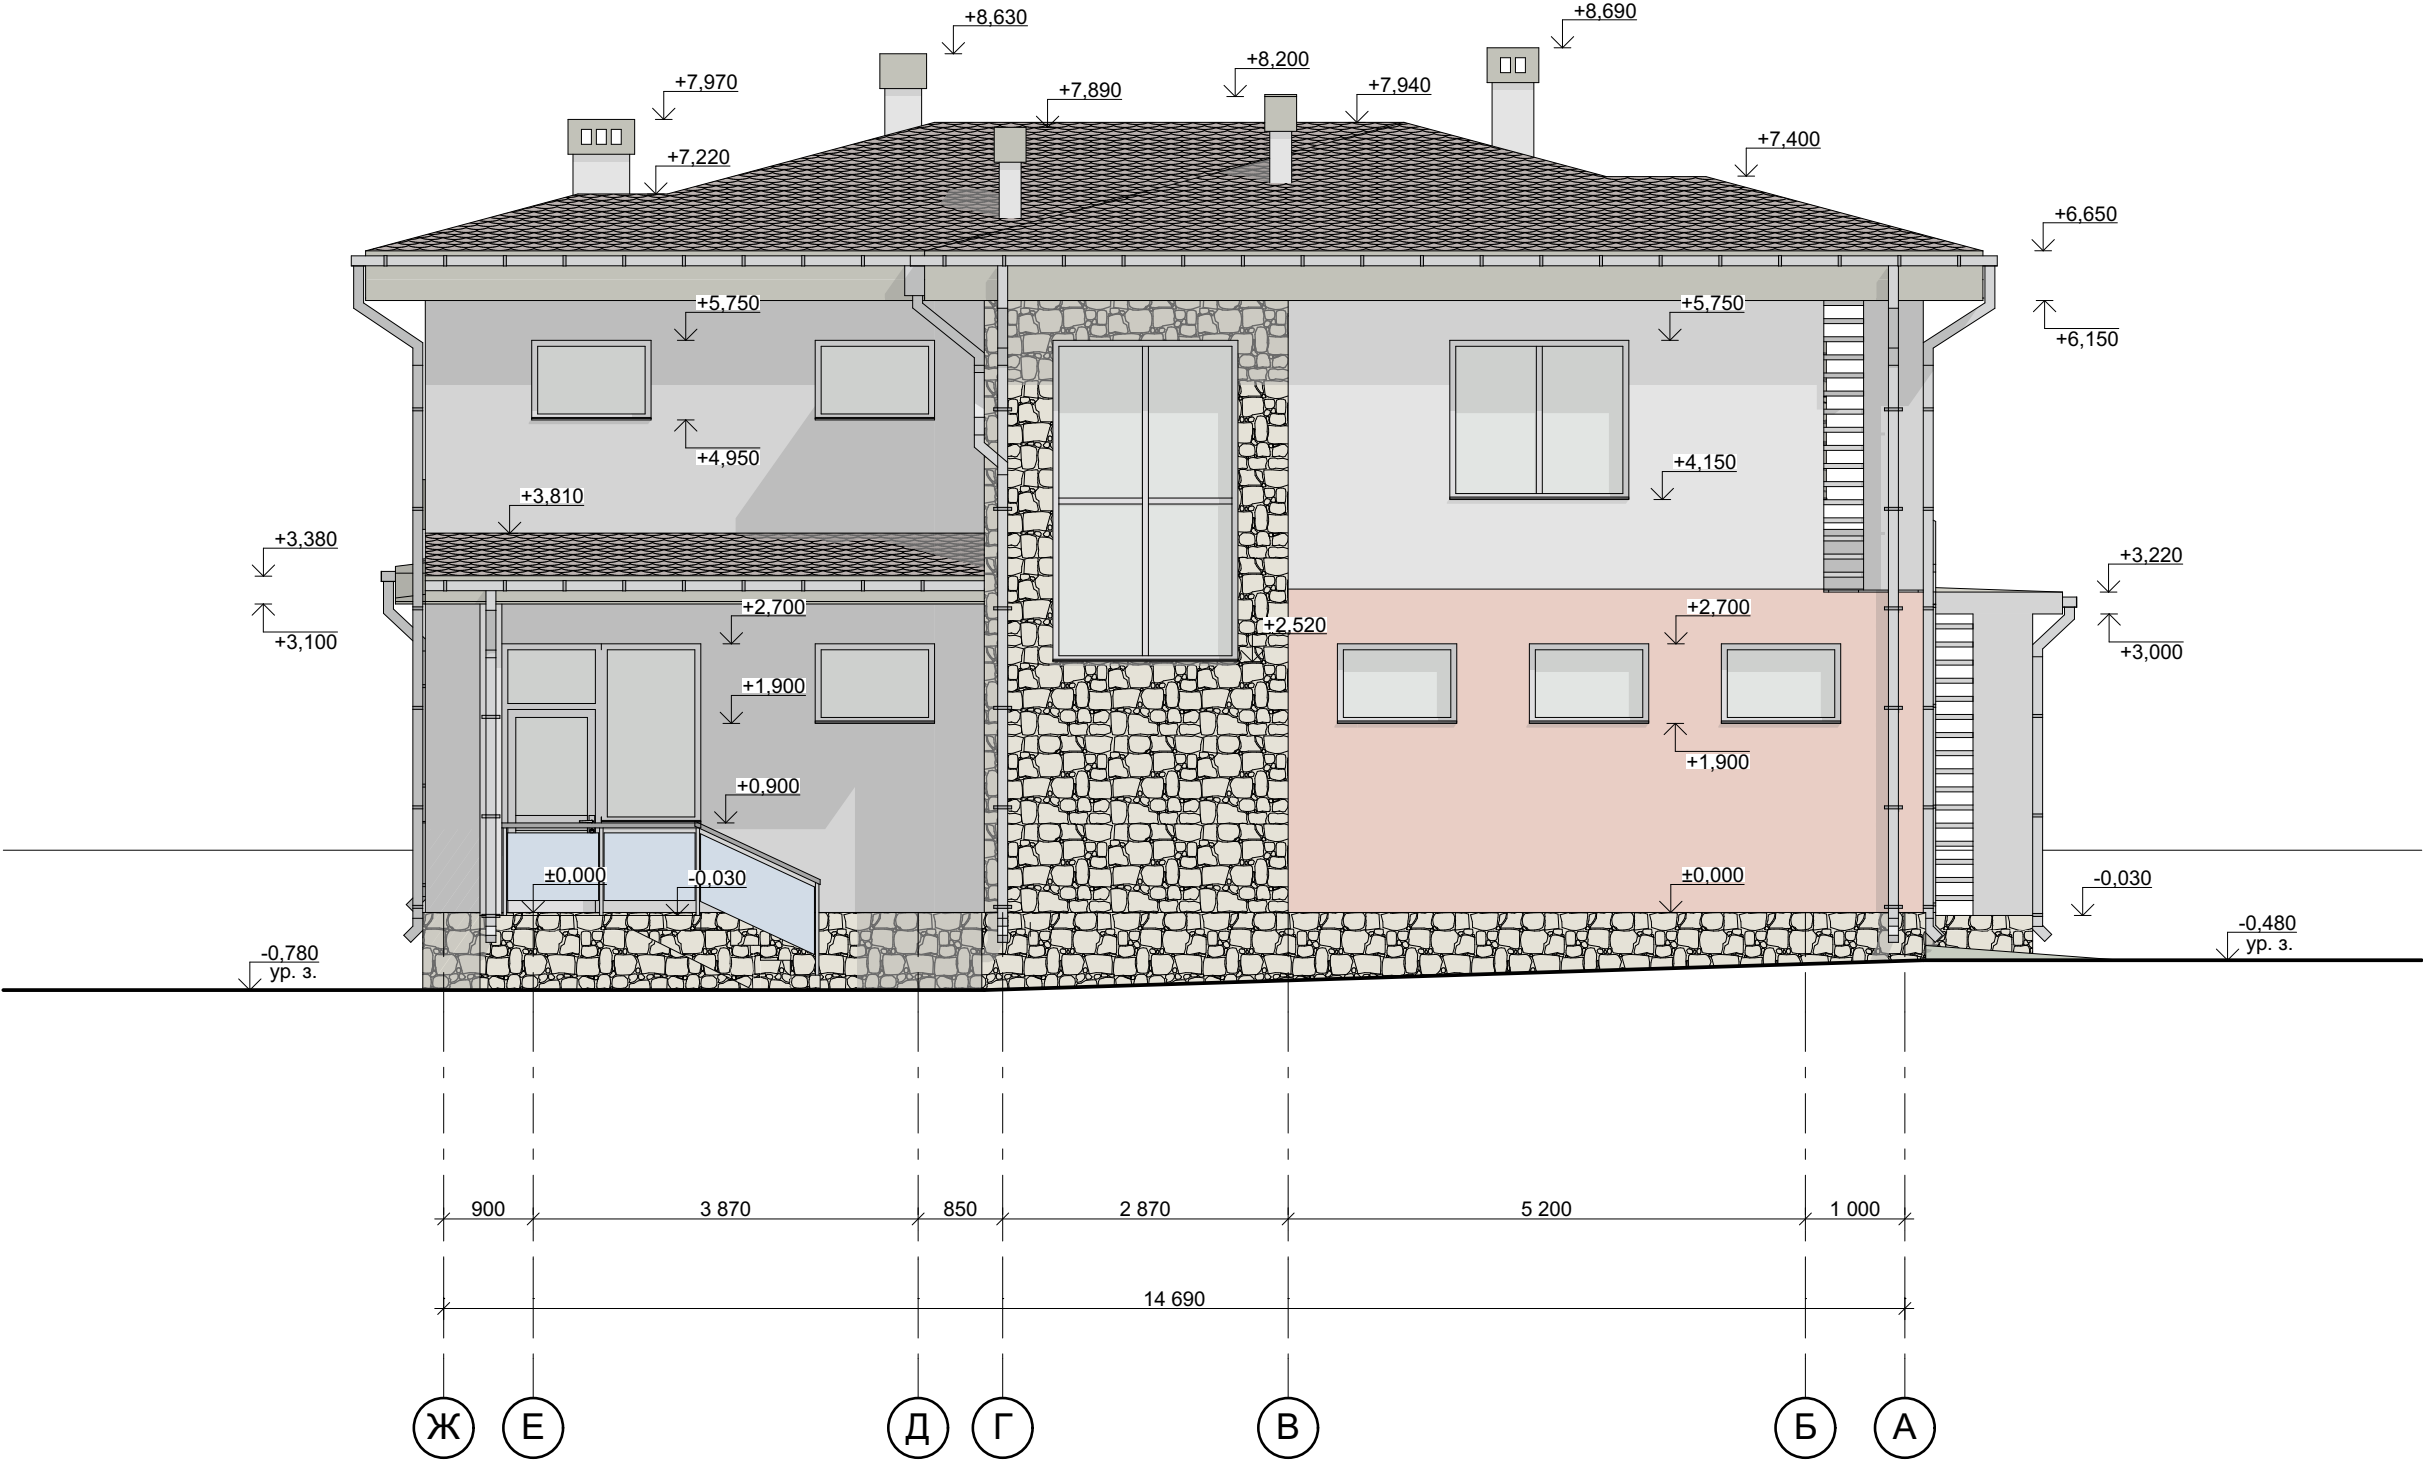

Согласовано:

Взам. инв. N

Подпись и дата

Инв. N подл.

						2017	ЭП
ПРОЕКТ ОДНОКВАРТИРНОГО ДОМА							
Изм.	Кол.уч.	Лист	Недок.	Подпись	Дата	Индивидуальный жилой дом	
ГАП							
Разраб.	Аталиков Б.Э					П	3
Н.контр						Фасад Ж-А М 1:75	
						Листов	13