


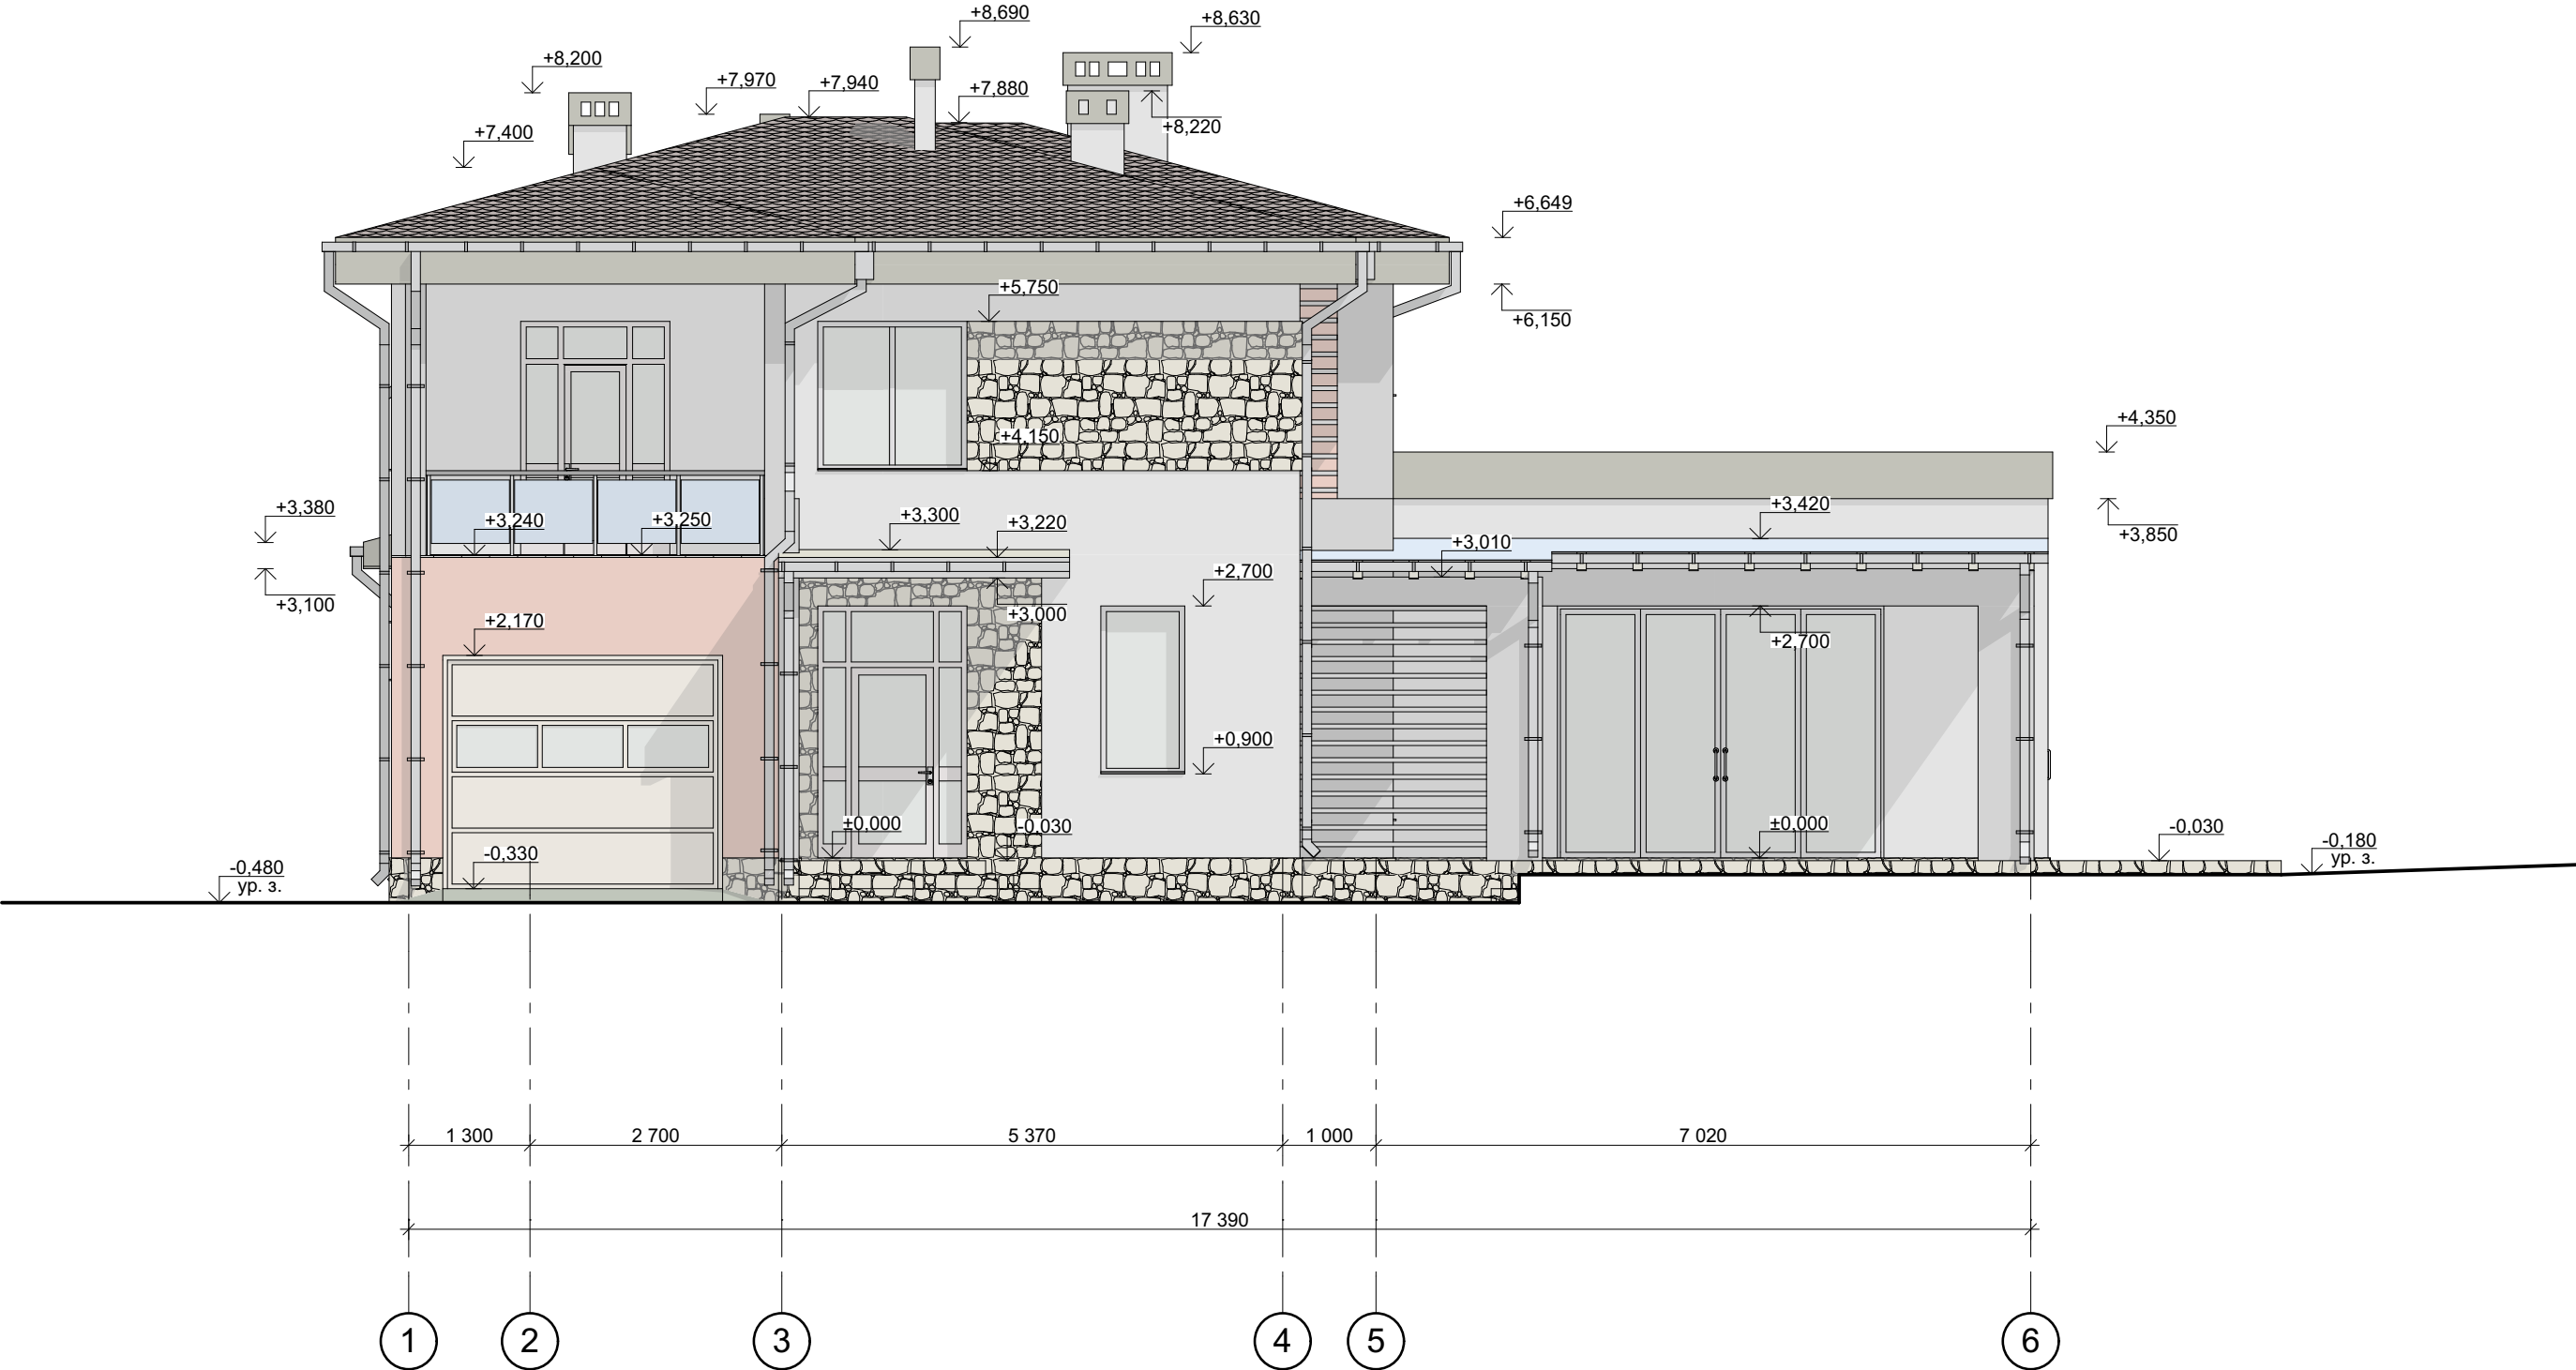

Согласовано:

Взам. инв. N

Подпись и дата

Инв. N подл.

						2017			ЭП
						ПРОЕКТ ОДНОКВАРТИРНОГО ДОМА			
Изм.	Кол.уч	Лист	Недок.	Подпись	Дата	Индивидуальный жилой дом	Стадия	Лист	Листов
ГАП							П	2	13
Разраб.	Аталиков Б.Э					Фасад 1-6 М 1:75			
Н.контр									