# План 1 этажа

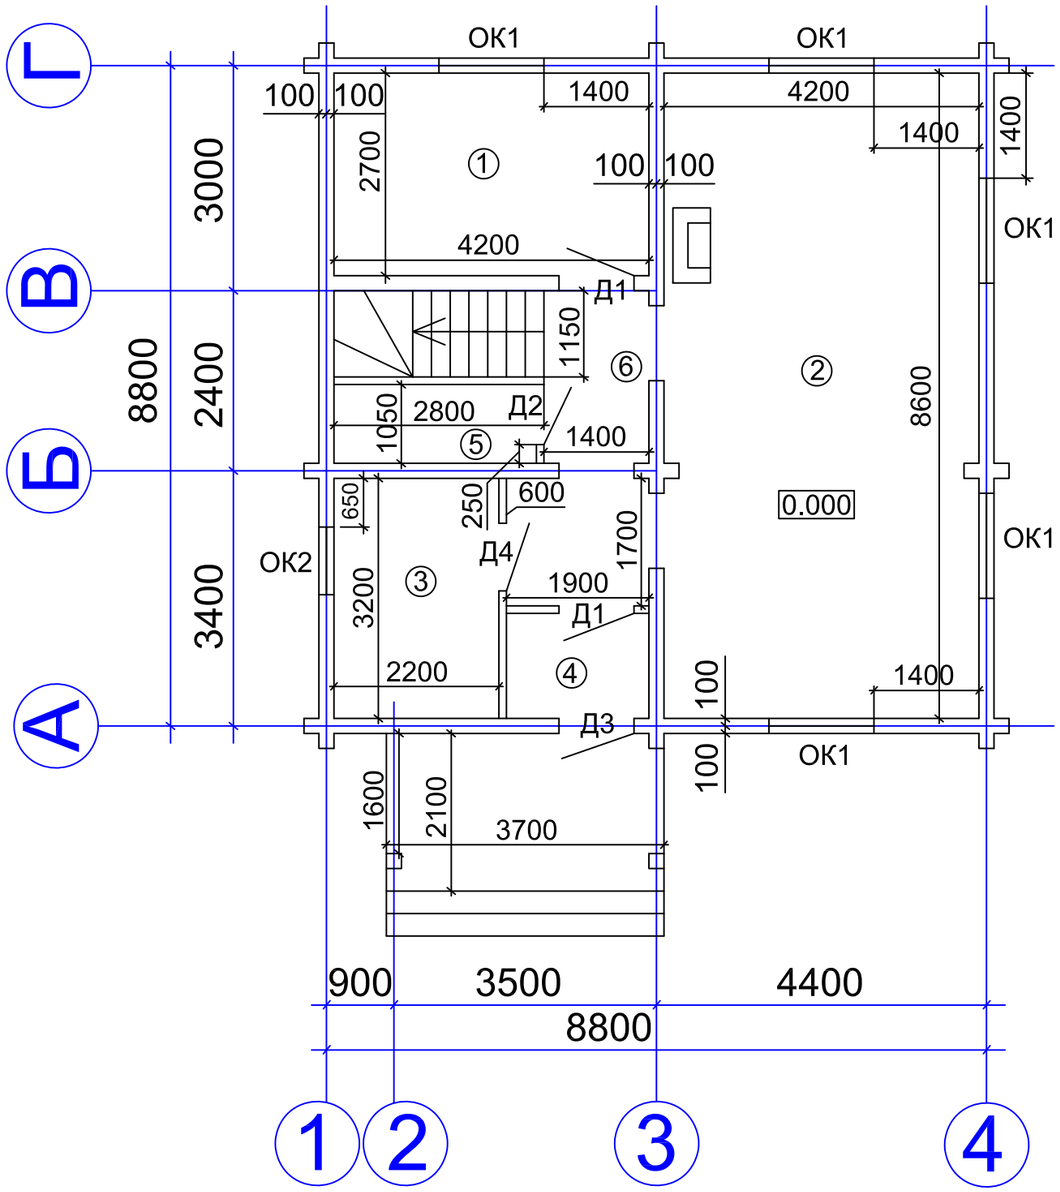


| Экспликация помещений первого этажа | | |
|---|---|---|
| N | Наименование | Площадь, м2 |
| 1 | Комната | 11.34 |
| 2 | Гостинная | 36.12 |
| 3 | Котельная | 7.04 |
| 4 | Тамбур | 2.66 |
| 5 | Санузел | 2.84 |
| 6 | Коридор | 6.65 |

Все выступы на 200 мм от бруса в чистоте,
кроме дополнительно указанных на плане.
Все проемы на 1000 мм, кроме туалета и котельной.
Д1 - 2100х900
Д2 - 2100х700
Д3 - 2100х900
Д4 - 2100х800
ОК1 - 1400х1400
ОК2 - 900х400

| | | | | | | | | |
|---|---|---|---|---|---|---|---|---|
| | | | | | | 004–Р/19 | | |
| | | | | | | Проект загородного жилого дома из профилированного бруса<br>Район строительства – Нижнетавдинский район | | |
| ИЗМ. | КОЛ.УЧ | ЛИСТ | N ДОК. | ПОДПИСЬ | ДАТА | | | |
| | | | | | | | СТАДИЯ | ЛИСТ | ЛИСТОВ |
| | | | | | | | Р | 1 | 26 |
| Исполнитель | | Комаров | | | 07.19 | План первого этажа | | |

Копировал А3

# План мансардного этажа

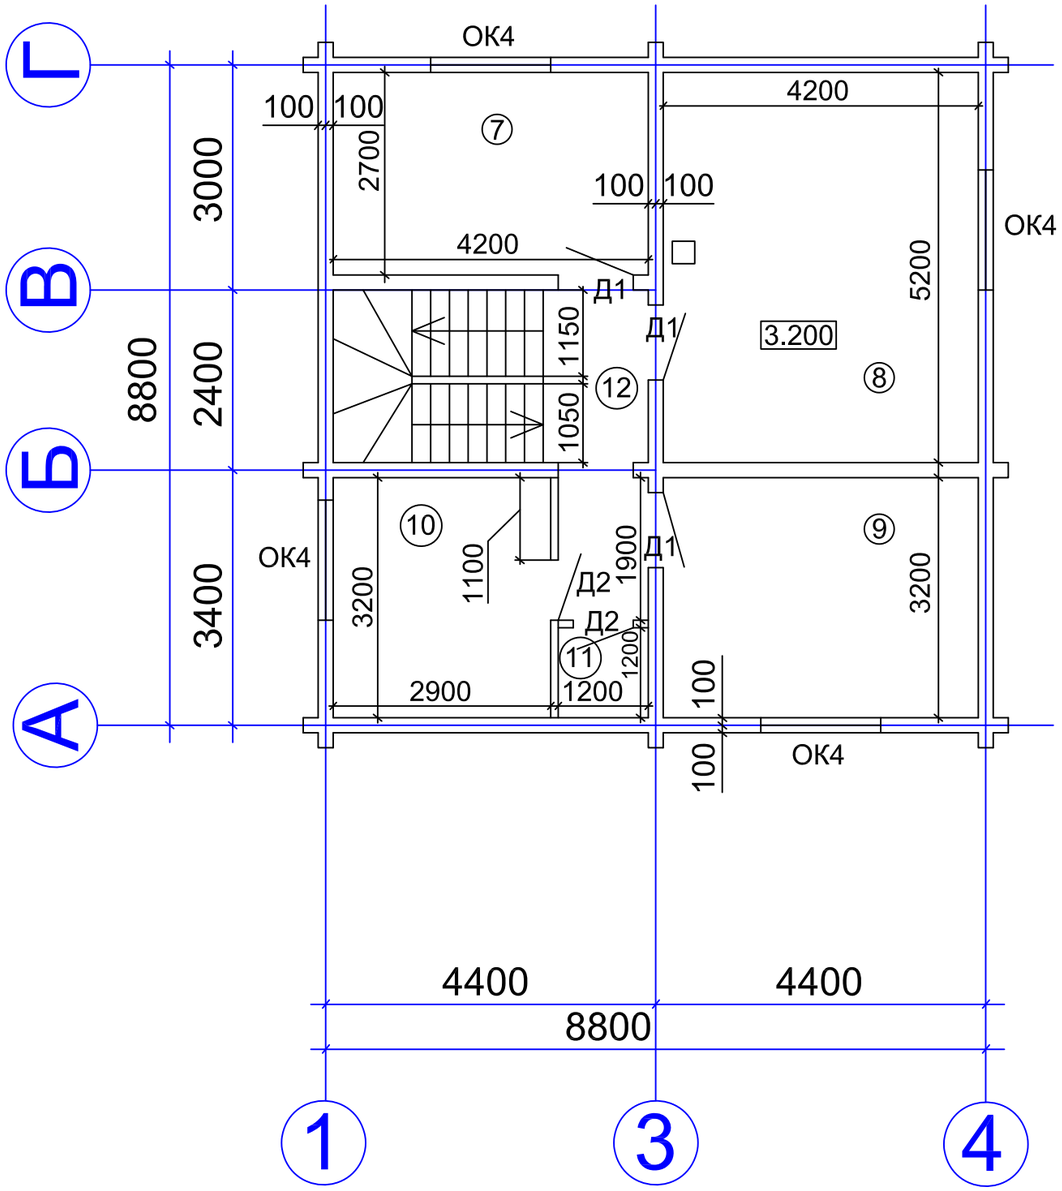


| Экспликация помещений мансардного этажа | | |
|---|---|---|
| N | Наименование | Площадь, м2 |
| 7 | Спальня | 11.34 |
| 8 | Спальня | 21.84 |
| 9 | Спальня | 13.44 |
| 10 | Санузел | 9.28 |
| 11 | Кладовая | 1.44 |
| 12 | Коридор | 5.7 |

Все выступы на 200 мм от бруса в чистоте, кроме дополнительно указанных на плане.
Д1 - 2100х900
Д2 - 2100х700
ОК3 - 700х500 (в плоскости кровли)
ОК4 - 1600 по низу, многоугольное

| | | | | | | | | |
|---|---|---|---|---|---|---|---|---|
| | | | | | | 004–Р/19 | | |
| | | | | | | Проект загородного жилого дома из профилированного бруса<br>Район строительства – Нижнетавдинский район | | |
| ИЗМ. | КОЛ.УЧ | ЛИСТ | N ДОК. | ПОДПИСЬ | ДАТА | | | |
| | | | | | | | СТАДИЯ | ЛИСТ | ЛИСТОВ |
| | | | | | | | Р | 2 | 26 |
| Исполнитель | | Комаров | | | 07.19 | План мансардного этажа | | |

Копировал А3

# План стропильной кровли

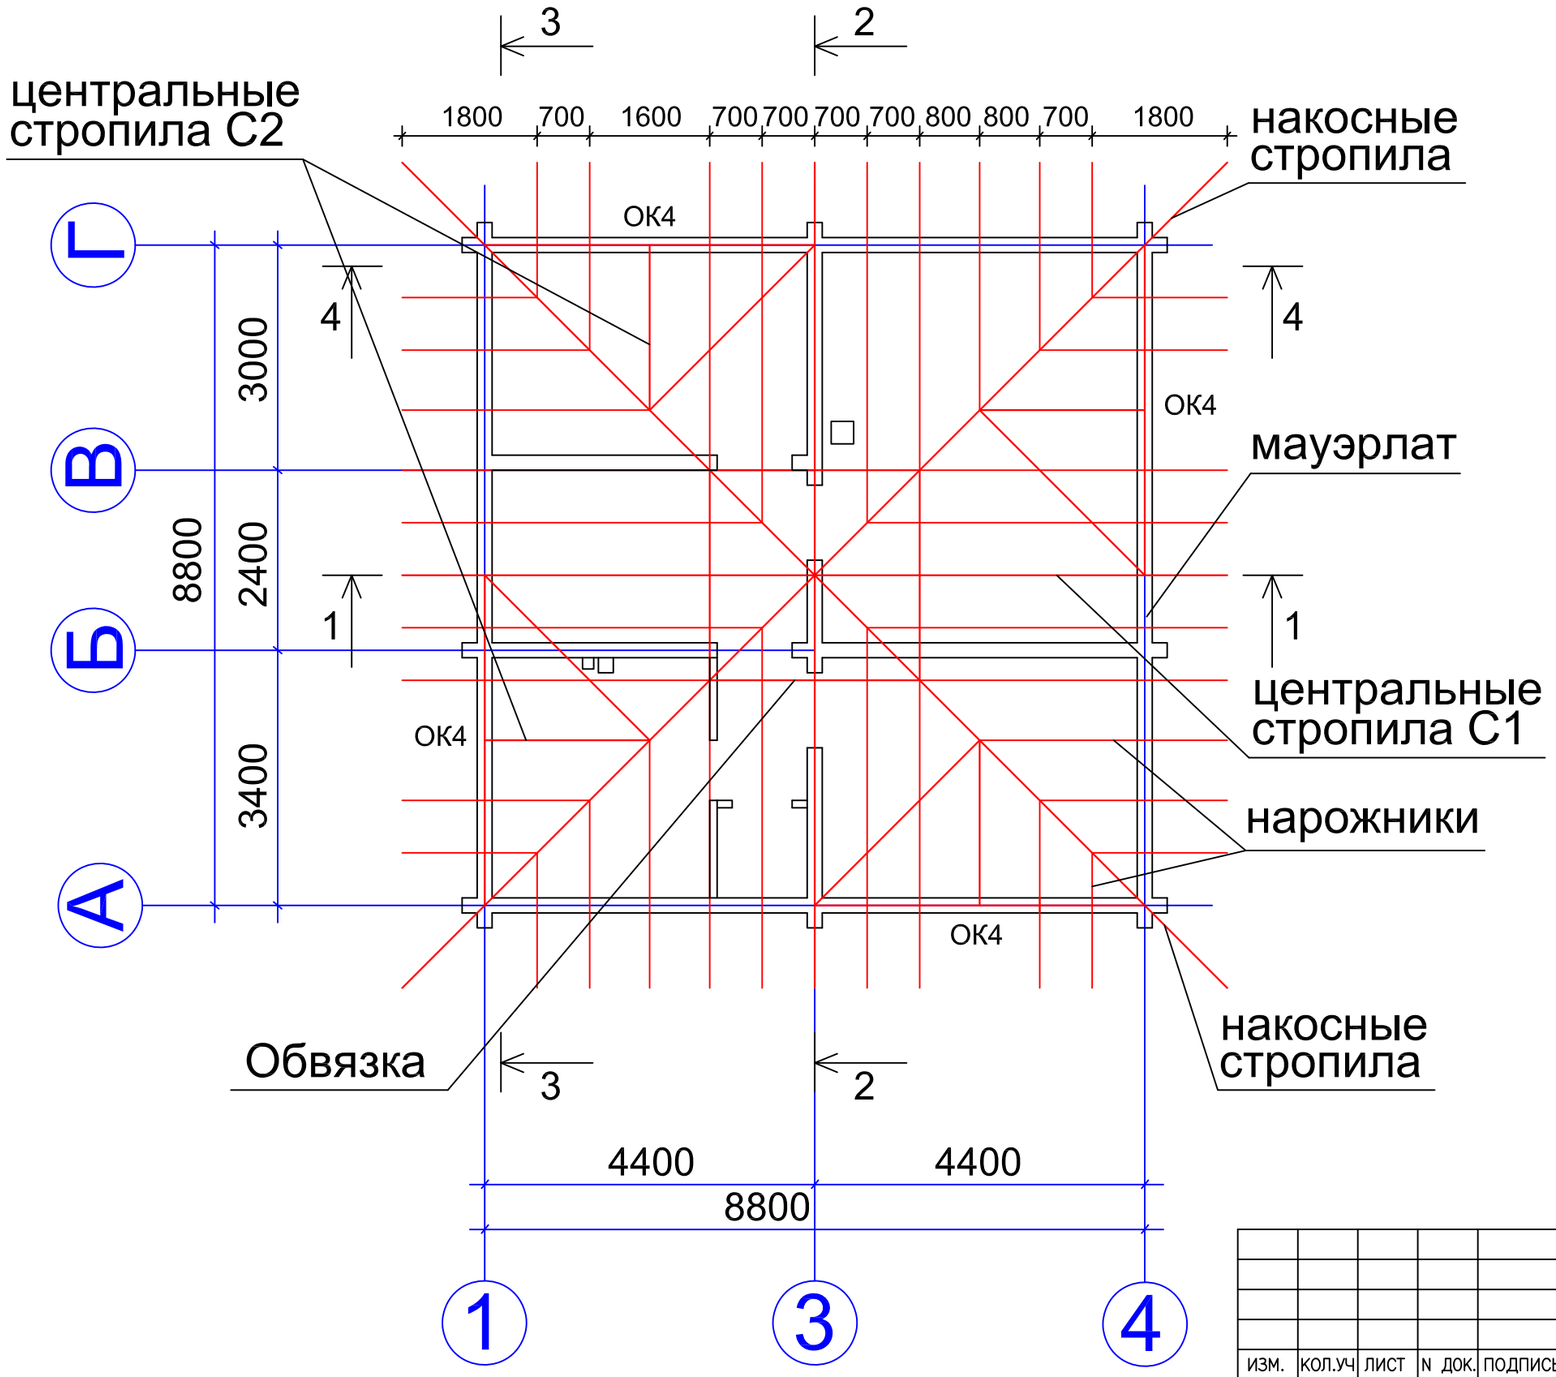


Накосные стропила - спаренная доска 200х50, крепление к мауэрлату скользящее
Центральные стропила, нарожники - доска 200х50, крепление к мауэрлату скользящее
Обрешетка, подшива - доска 150х25
Опорный брус 200х200, L=3400
Снегозадержание и водосточная система - по типовому варианту

Обрешетка, подшива условно не показаны.
Фановая труба, дымоход, труба камина условно не показаны.
Перегородки мансарды условно не показаны

*Спецификация элементов стропильной системы*

| Поз. | Марка | Наименование | Кол-во | Сечение | Длина | Прим. |
|---|---|---|---|---|---|---|
| 1 | | Мауэрлат | 3 | 200х50 | 9400 | 0,282 |
| 2 | Н1 | Накосные стропила | 4 | 200х50х2 | 8490 | 0,68 |
| 3 | С1 | Центральные стропила | 4 | 200х50 | 6470 | 0,259 |
| 4 | С2 | Центральные стропила | 4 | 200х50 | 2200 | 0,088 |
| 5 | | Нарожники | 36 | 200х50 | 139 м | 1,39 |
| 6 | | Обвязка | 4 | 200х50 | 2800 | 0,112 |
| 7 | | Опорный брус | 1 | 200х200 | 3400 | 0,136 |
| 8 | | Гибкая черепица | м2 | | | 143 |
| 9 | | Подкладочный ковер | м2 | | | 143 |
| 10 | | Фанерное основание | м2 | | | 143 |
| 11 | | Обрешетка | м2 | | | 143 |
| 12 | | Контрбрус 50х50 | м | | | 104 |
| 13 | | Мембрана, Технониколь | м2 | | | 143 |
| 14 | | Минплита ППЖ, 200мм | м3 | | | 29 |
| 15 | | Изоспан В | м2 | | | 143 |
| 16 | | Фанерная подшива | м2 | | | 143 |

| ИЗМ. | КОЛ.УЧ | ЛИСТ | N ДОК. | ПОДПИСЬ | ДАТА | 004-Р/19 | | | |
|---|---|---|---|---|---|---|---|---|---|
| | | | | | | Проект загородного жилого дома из профилированного бруса<br>Район строительства – Нижнетавдинский район | | | |
| | | | | | | | СТАДИЯ | ЛИСТ | ЛИСТОВ |
| | | | | | | | Р | 3 | 26 |
| Исполнитель | | Комаров | | | 07.19 | План стропильной кровли | | | |

Копировал А3

# Разрез 1-1

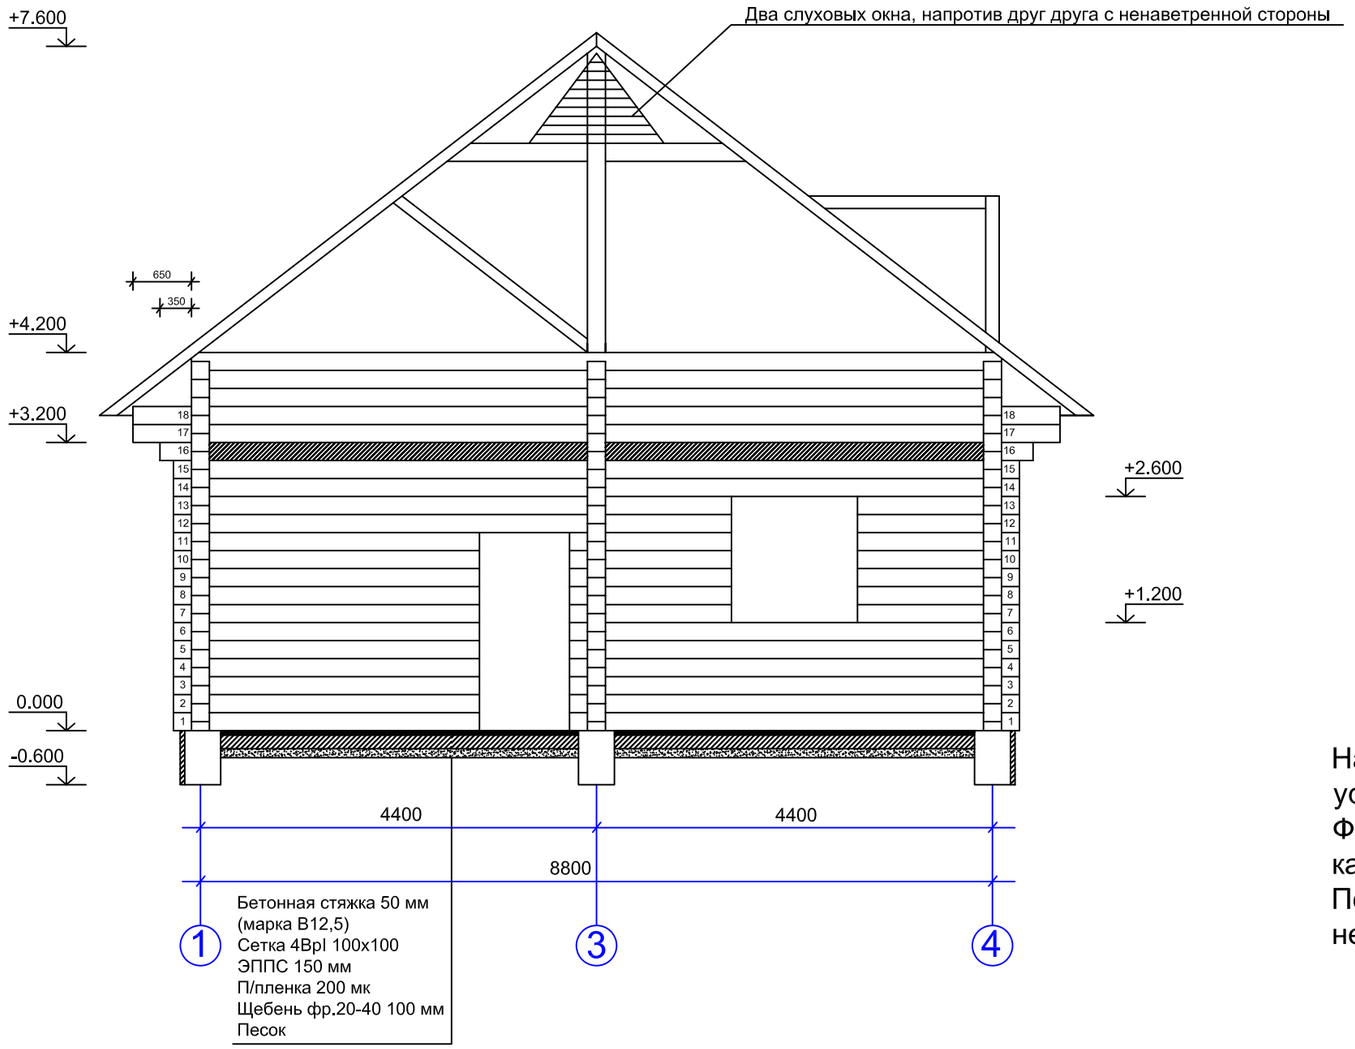


Нарожники, обрешетка, подшива условно не показаны.
Фановая труба, дымоход, труба камина условно не показаны.
Перегородки мансарды условно не показаны

| | | | | | | | | |
|---|---|---|---|---|---|---|---|---|
| | | | | | | 004–Р/19 | | |
| | | | | | | Проект загородного жилого дома из профилированного бруса<br>Район строительства – Нижнетавдинский район | | |
| ИЗМ. | КОЛ.УЧ | ЛИСТ | N ДОК. | ПОДПИСЬ | ДАТА | | | |
| | | | | | | | СТАДИЯ | ЛИСТ | ЛИСТОВ |
| | | | | | | | Р | 4 | 26 |
| Исполнитель | | Комаров | | | 07.19 | Разрез 1–1 | | |

Копировал А3

# Разрез 2-2

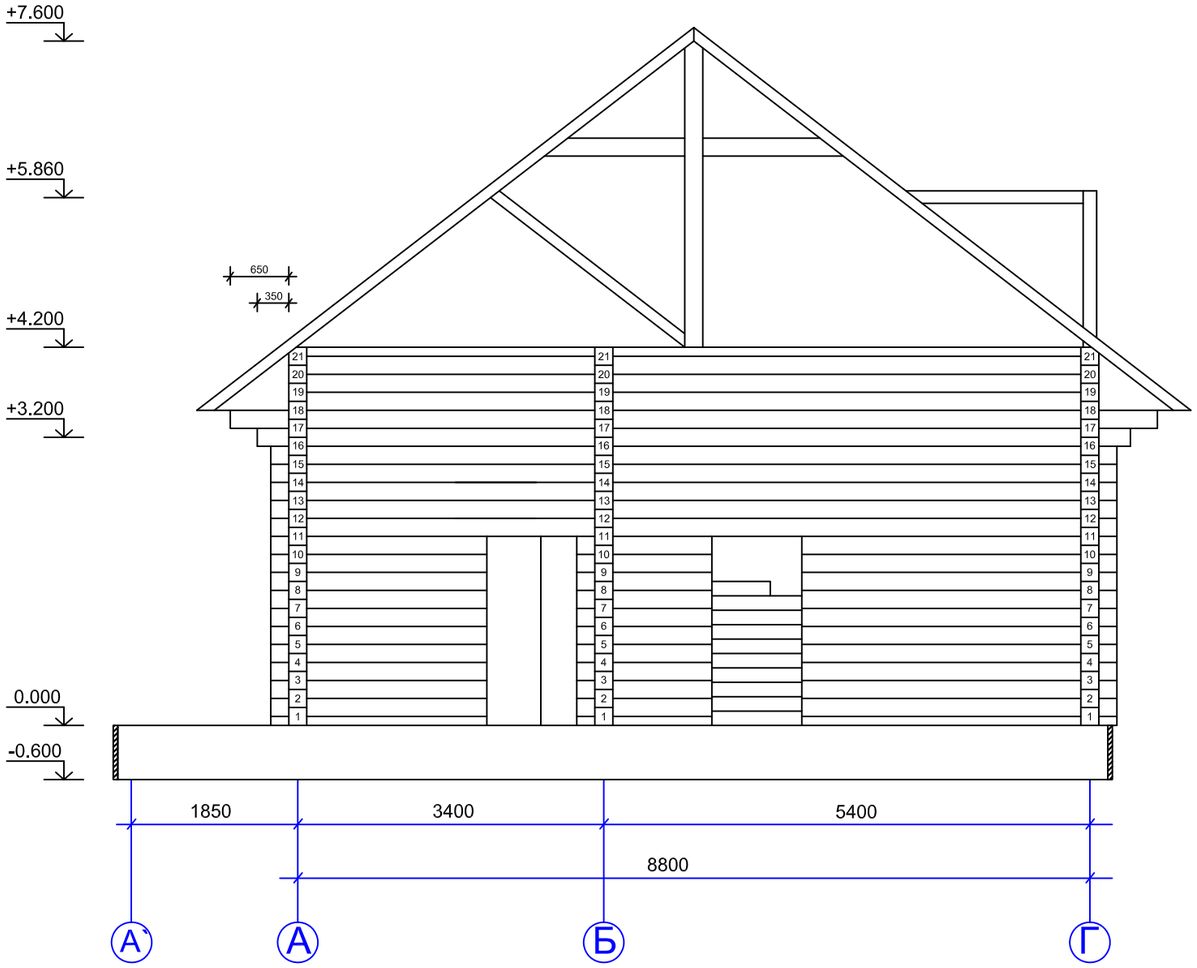


Нарожники, обрешетка, подшива условно не показаны.
Фановая труба, дымоход, труба камина условно не показаны.
Перегородки мансарды условно не показаны

| | | | | | | | | |
|---|---|---|---|---|---|---|---|---|
| | | | | | | 004–Р/19 | | |
| | | | | | | Проект загородного жилого дома из профилированного бруса<br>Район строительства – Нижнетавдинский район | | |
| ИЗМ. | КОЛ.УЧ | ЛИСТ | N ДОК. | ПОДПИСЬ | ДАТА | | | |
| | | | | | | | СТАДИЯ | ЛИСТ | ЛИСТОВ |
| | | | | | | | Р | 5 | 26 |
| Исполнитель | | Комаров | | | 07.19 | Разрез 2–2 | | |

Копировал А3

# Разрез 3-3

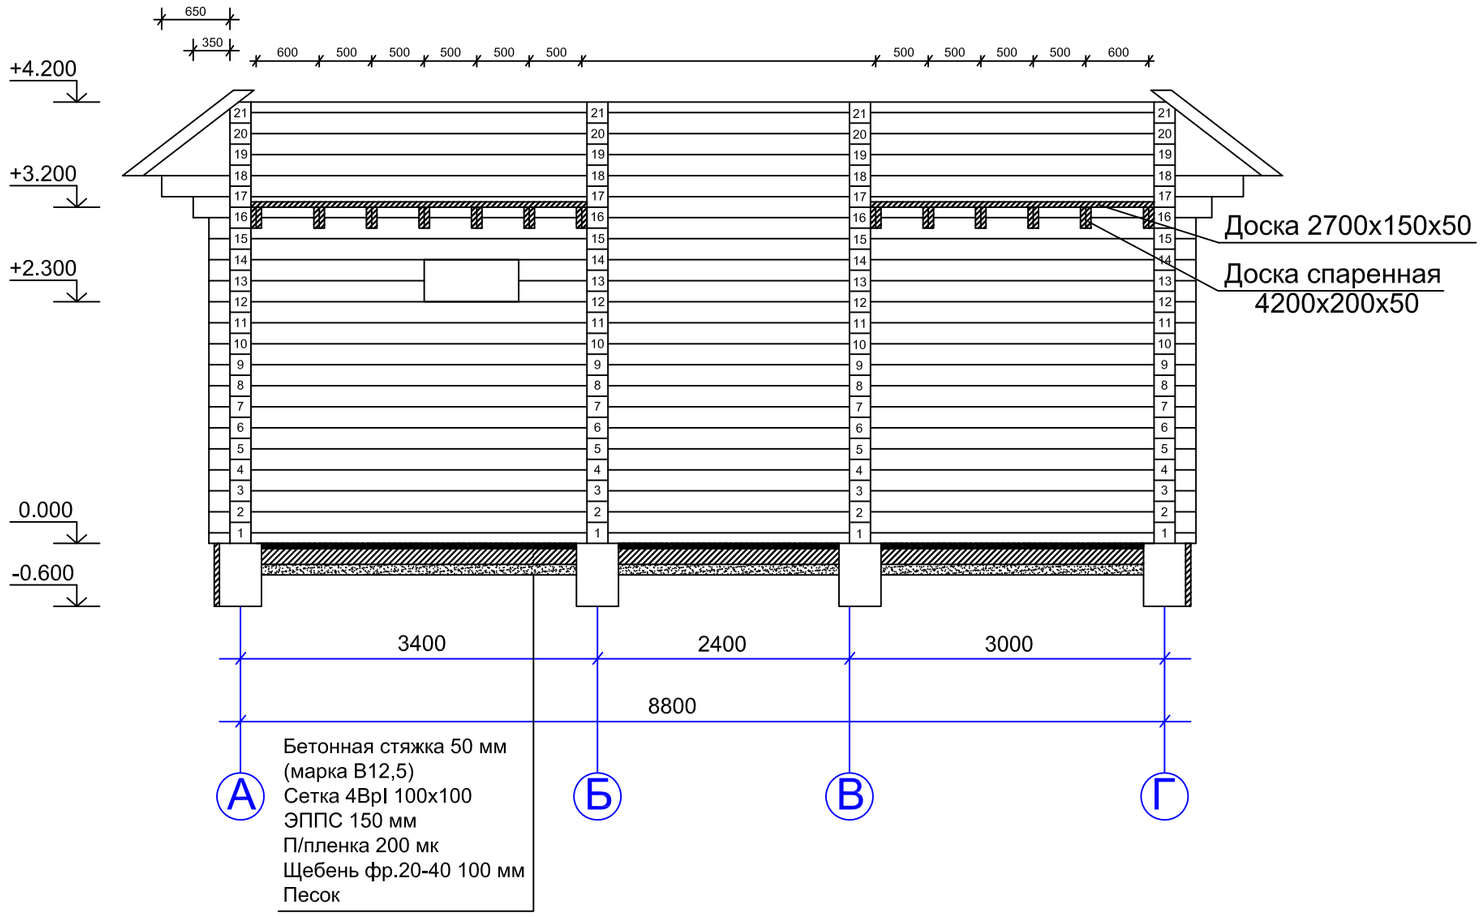


| | | | | | | |
|---|---|---|---|---|---|---|
| | | | | | | 004–Р/19 |
| | | | | | | Проект загородного жилого дома из профилированного бруса |
| | | | | | | Район строительства – Нижнетавдинский район |
| ИЗМ. | КОЛ.УЧ | ЛИСТ | N ДОК. | ПОДПИСЬ | ДАТА | |
| | | | | | | СТАДИЯ / ЛИСТ / ЛИСТОВ |
| | | | | | | Р / 6 / 26 |
| Исполнитель | | Комаров | | | 07.19 | Разрез 3–3 |
| | | | | | | Копировал А3 |

# Разрез 4-4

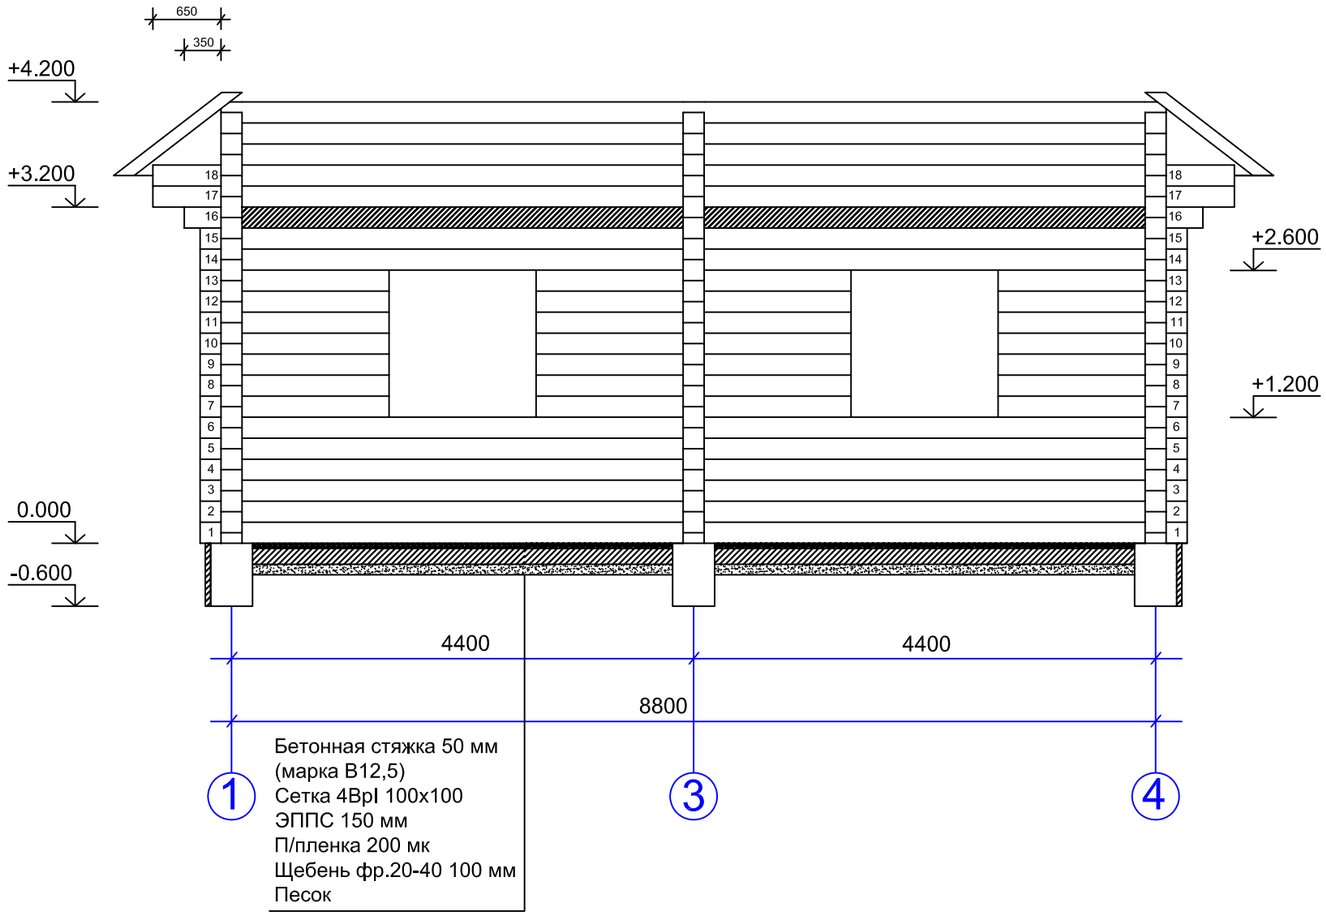


| | | | | | | |
|---|---|---|---|---|---|---|
| | | | | | | 004–Р/19 |
| | | | | | | Проект загородного жилого дома из профилированного бруса<br>Район строительства – Нижнетавдинский район |
| ИЗМ. | КОЛ.УЧ | ЛИСТ | N ДОК. | ПОДПИСЬ | ДАТА | |
| | | | | | | СТАДИЯ / ЛИСТ / ЛИСТОВ: Р / 7 / 26 |
| Исполнитель | Комаров | | | | 07.19 | Разрез 4–4 |

Копировал

А3

# План лаг перекрытия

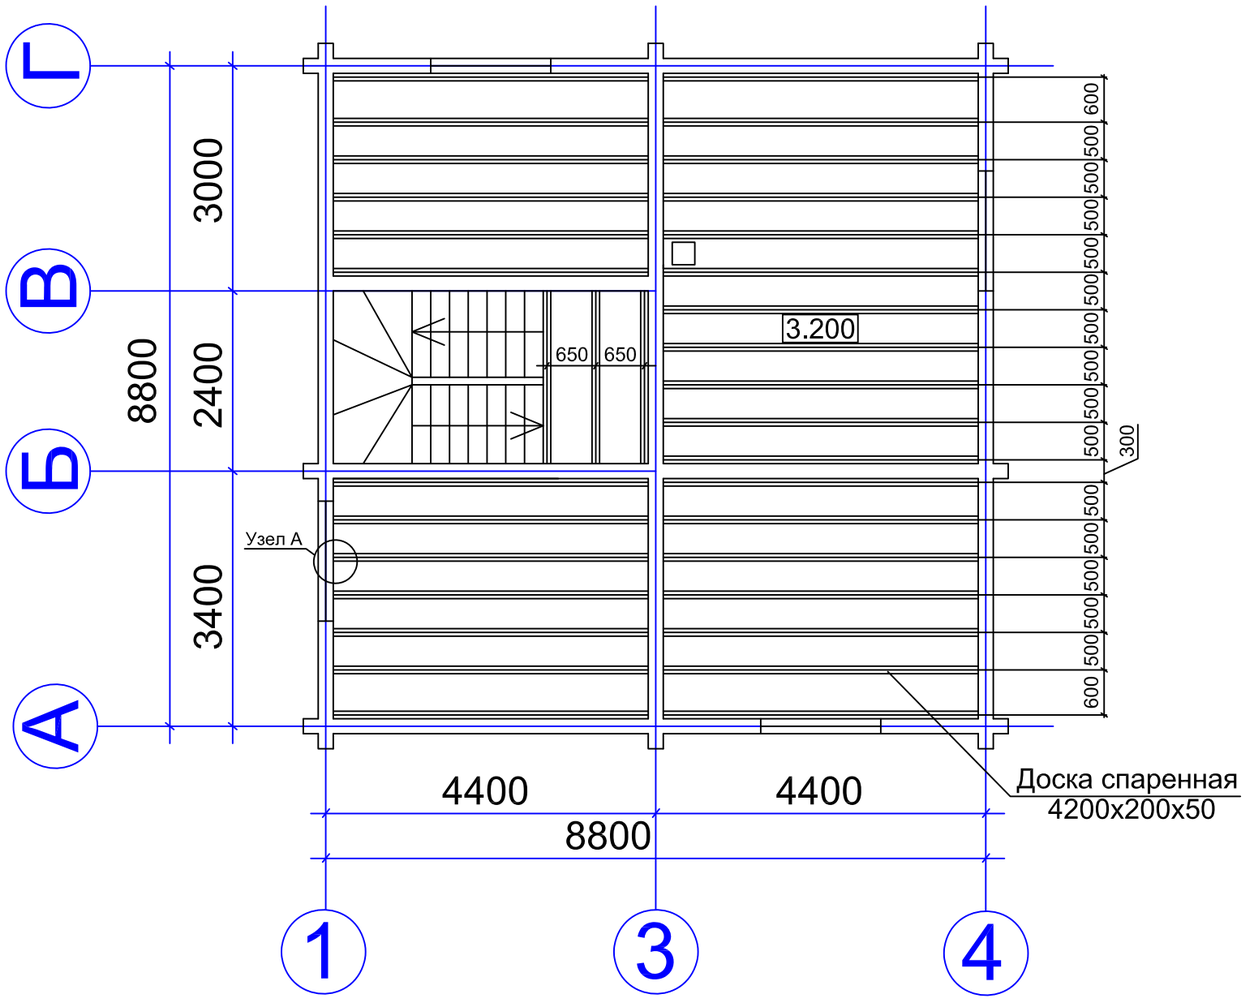


## Узел А

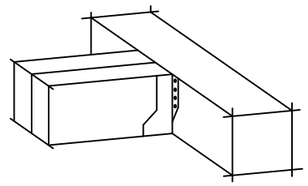

Кронштейн крепления
П-образный оцинкованный
100х200 мм

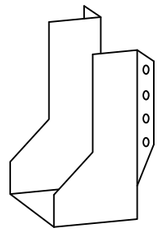

| | | | | | | | | |
|---|---|---|---|---|---|---|---|---|
| | | | | | | 004–Р/19 | | |
| | | | | | | Проект загородного жилого дома из профилированного бруса<br>Район строительства – Нижнетавдинский район | | |
| Изм. | Кол.уч | Лист | N док. | Подпись | Дата | | | |
| | | | | | | | Стадия | Лист | Листов |
| | | | | | | | Р | 8 | 26 |
| Исполнитель | | Комаров | | | 07.19 | План лаг перекрытия | | |

Копировал А3

# Фасад А-Г

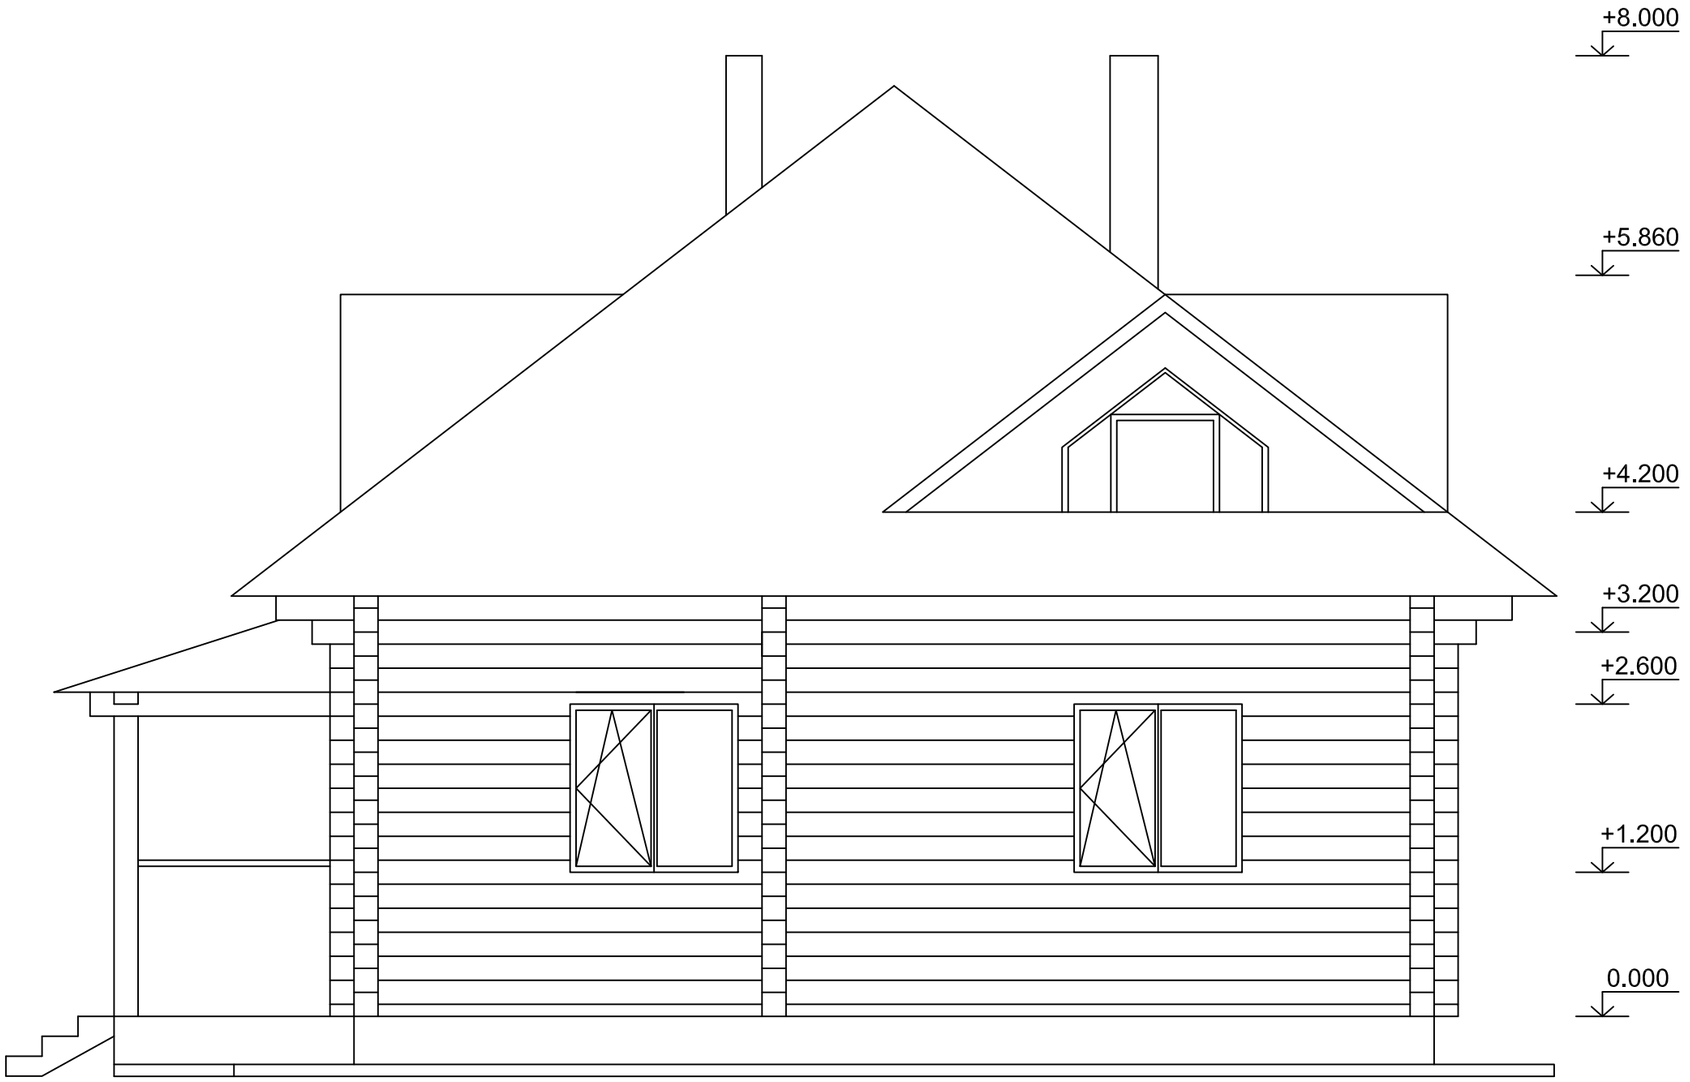


| | | | | | | | |
|---|---|---|---|---|---|---|---|
| | | | | | | 004–Р/19 | |
| | | | | | | Проект загородного жилого дома из профилированного бруса<br>Район строительства – Нижнетавдинский район | |
| изм. | кол.уч | лист | N док. | подпись | дата | | |
| | | | | | | | стадия / лист / листов |
| | | | | | | | Р / 9 / 26 |
| Исполнитель | | Комаров | | | 07.19 | Фасад А–Г | |

Копировал А3

# Фасад Г-А

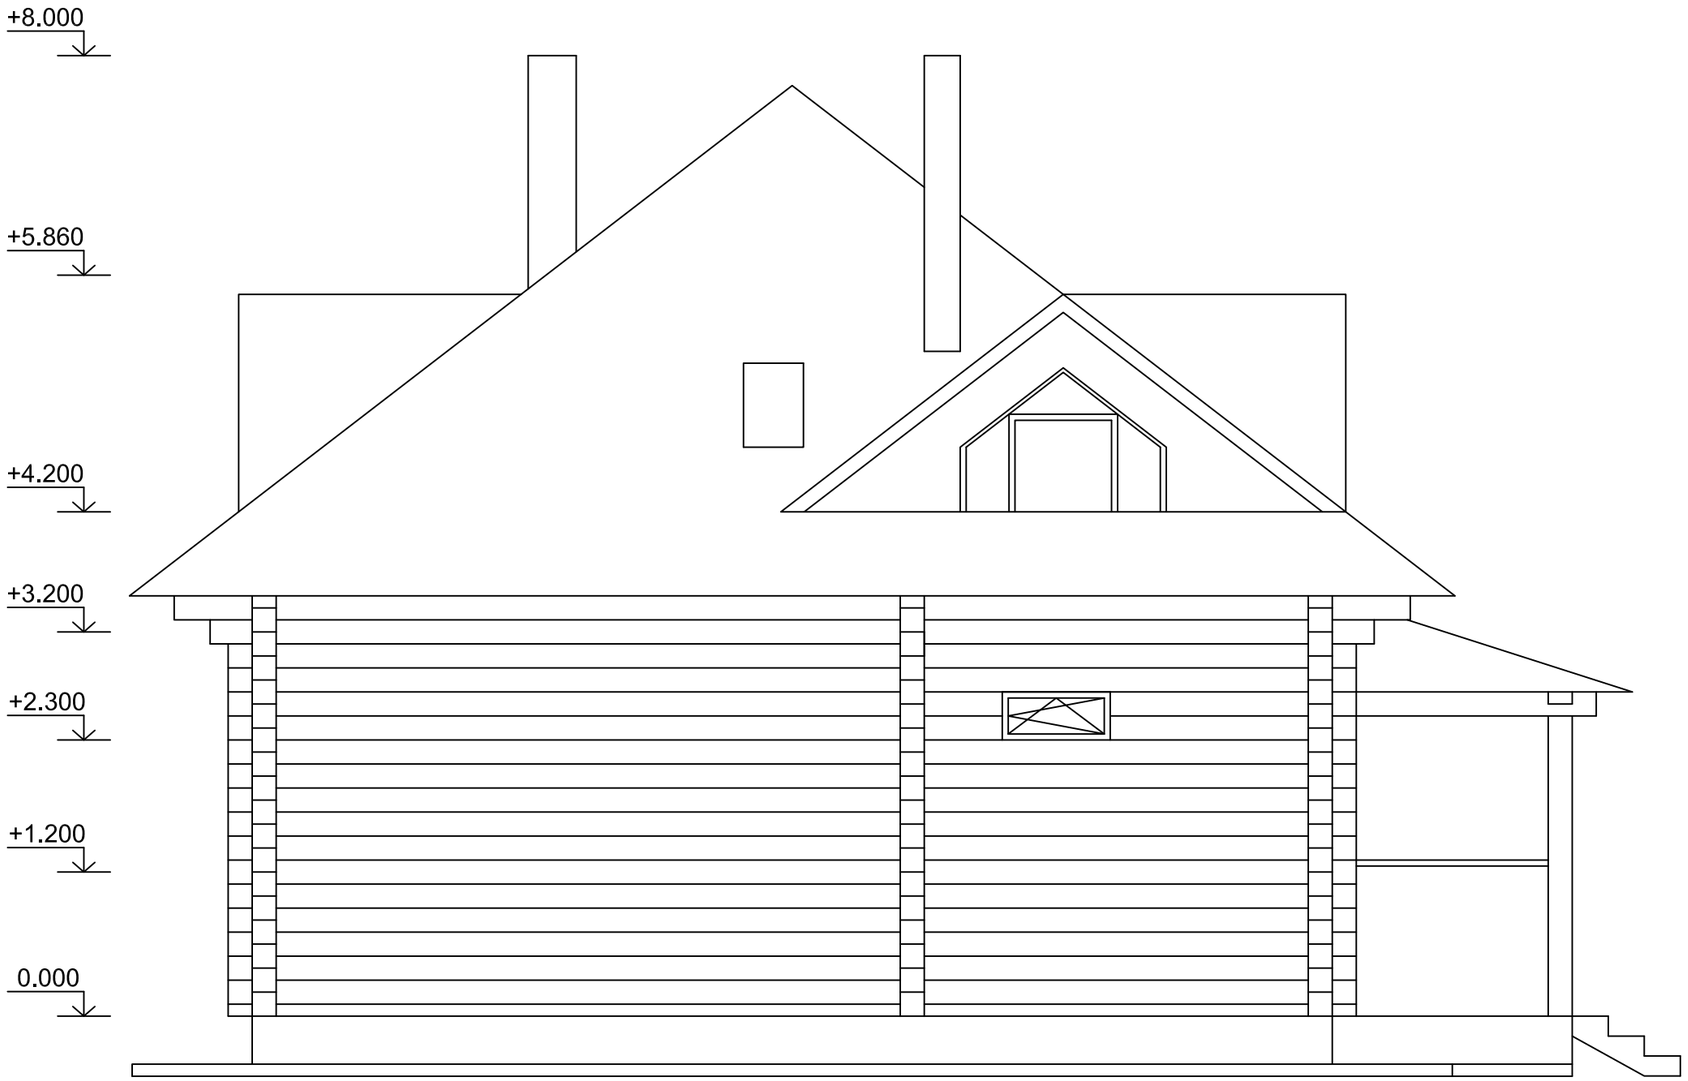


| | | | | | | |
|---|---|---|---|---|---|---|
| | | | | | | 004–Р/19 |
| | | | | | | Проект загородного жилого дома из профилированного бруса<br>Район строительства – Нижнетавдинский район |
| ИЗМ. | КОЛ.УЧ | ЛИСТ | N ДОК. | ПОДПИСЬ | ДАТА | |
| | | | | | | СТАДИЯ: Р; ЛИСТ: 10; ЛИСТОВ: 26 |
| Исполнитель | | Комаров | | | 07.19 | Фасад Г–А |

Копировал

А3

# Фасад 1-4

| | | | | | | |
|---|---|---|---|---|---|---|
| | | | | | | 004–Р/19 |
| | | | | | | Проект загородного жилого дома из профилированного бруса<br>Район строительства – Нижнетавдинский район |
| ИЗМ. | КОЛ.УЧ | ЛИСТ | N ДОК. | ПОДПИСЬ | ДАТА | |
| | | | | | | СТАДИЯ: Р; ЛИСТ: 11; ЛИСТОВ: 26 |
| Исполнитель | Комаров | | | | 07.19 | Фасад 1–4 |

Копировал А3

# Фасад 4-1

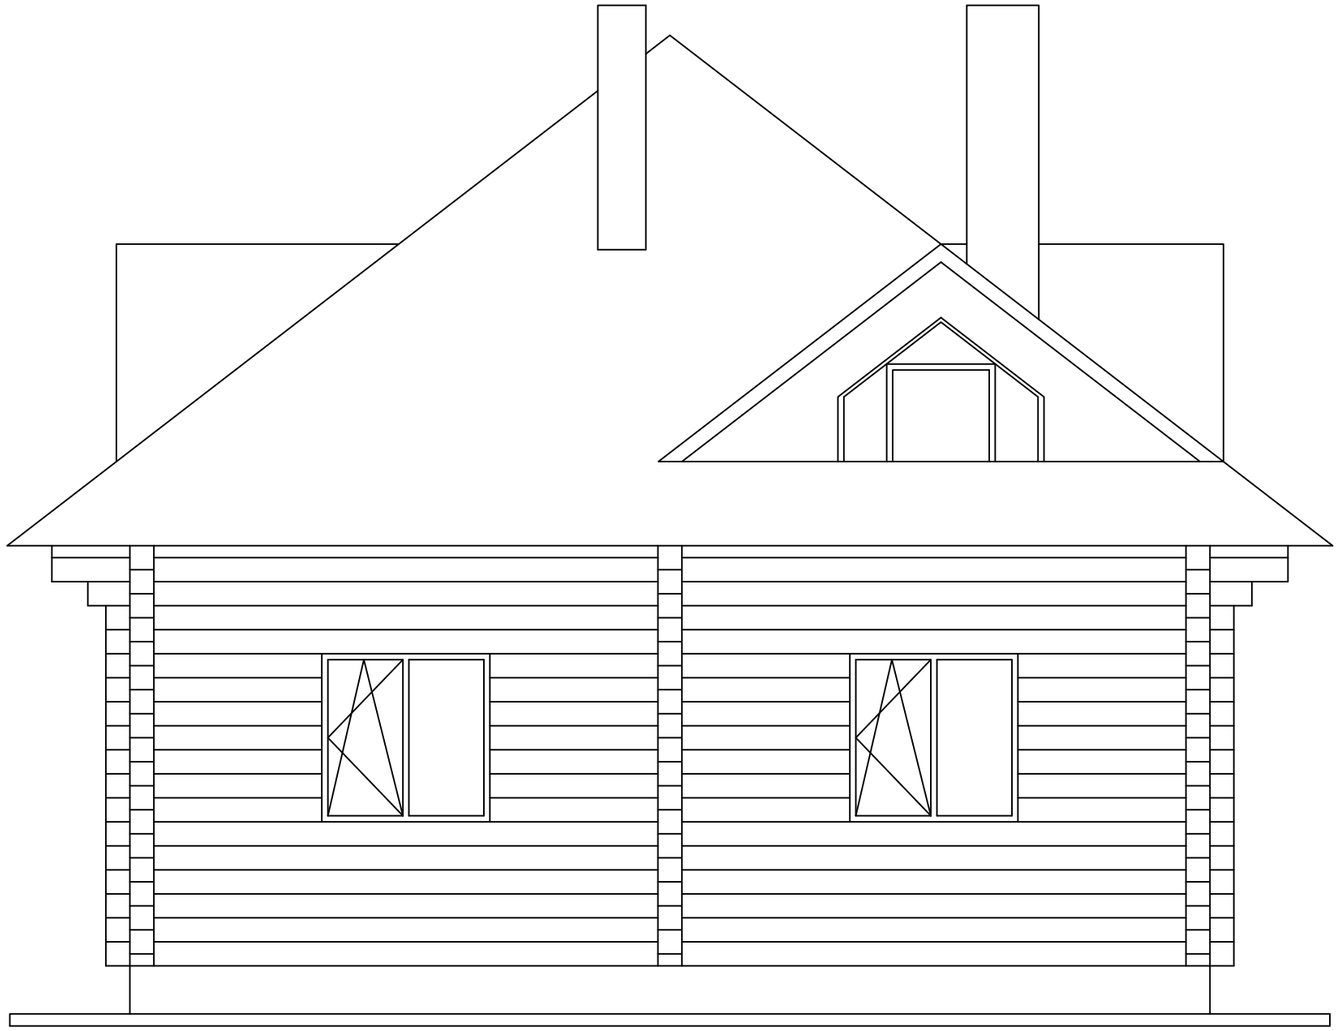


| | | | | | | |
|---|---|---|---|---|---|---|
| | | | | | | 004–Р/19 |
| | | | | | | Проект загородного жилого дома из профилированного бруса<br>Район строительства – Нижнетавдинский район |
| ИЗМ. | КОЛ.УЧ | ЛИСТ | N ДОК. | ПОДПИСЬ | ДАТА | |
| | | | | | | СТАДИЯ: Р; ЛИСТ: 12; ЛИСТОВ: 26 |
| Исполнитель | Комаров | | | | 07.19 | Фасад 4–1 |

Копировал А3

# Конструкция утепления кровли

По конькам и ребрам сплошной коньковый аэратор.

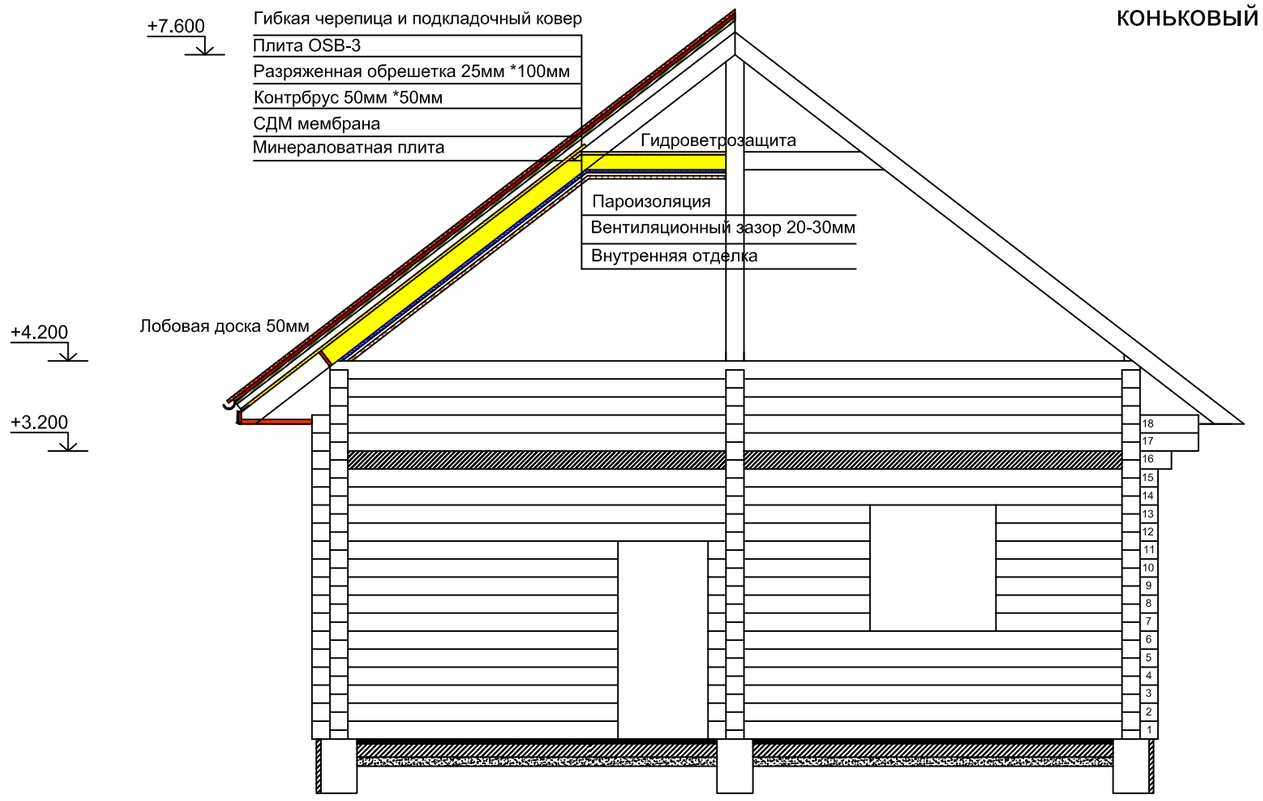


| | | | | | | | | |
|---|---|---|---|---|---|---|---|---|
| | | | | | | 004–Р/19 | | |
| | | | | | | Проект загородного жилого дома из профилированного бруса<br>Район строительства – Нижнетавдинский район | | |
| ИЗМ. | КОЛ.УЧ | ЛИСТ | N ДОК. | ПОДПИСЬ | ДАТА | | | |
| | | | | | | | СТАДИЯ | ЛИСТ | ЛИСТОВ |
| | | | | | | | Р | 4.5 | 26 |
| Исполнитель | | Комаров | | | 07.19 | Разрез 1–1 | ООО "МАКСИМУМ" | | |

Копировал А3