


план земельных масс

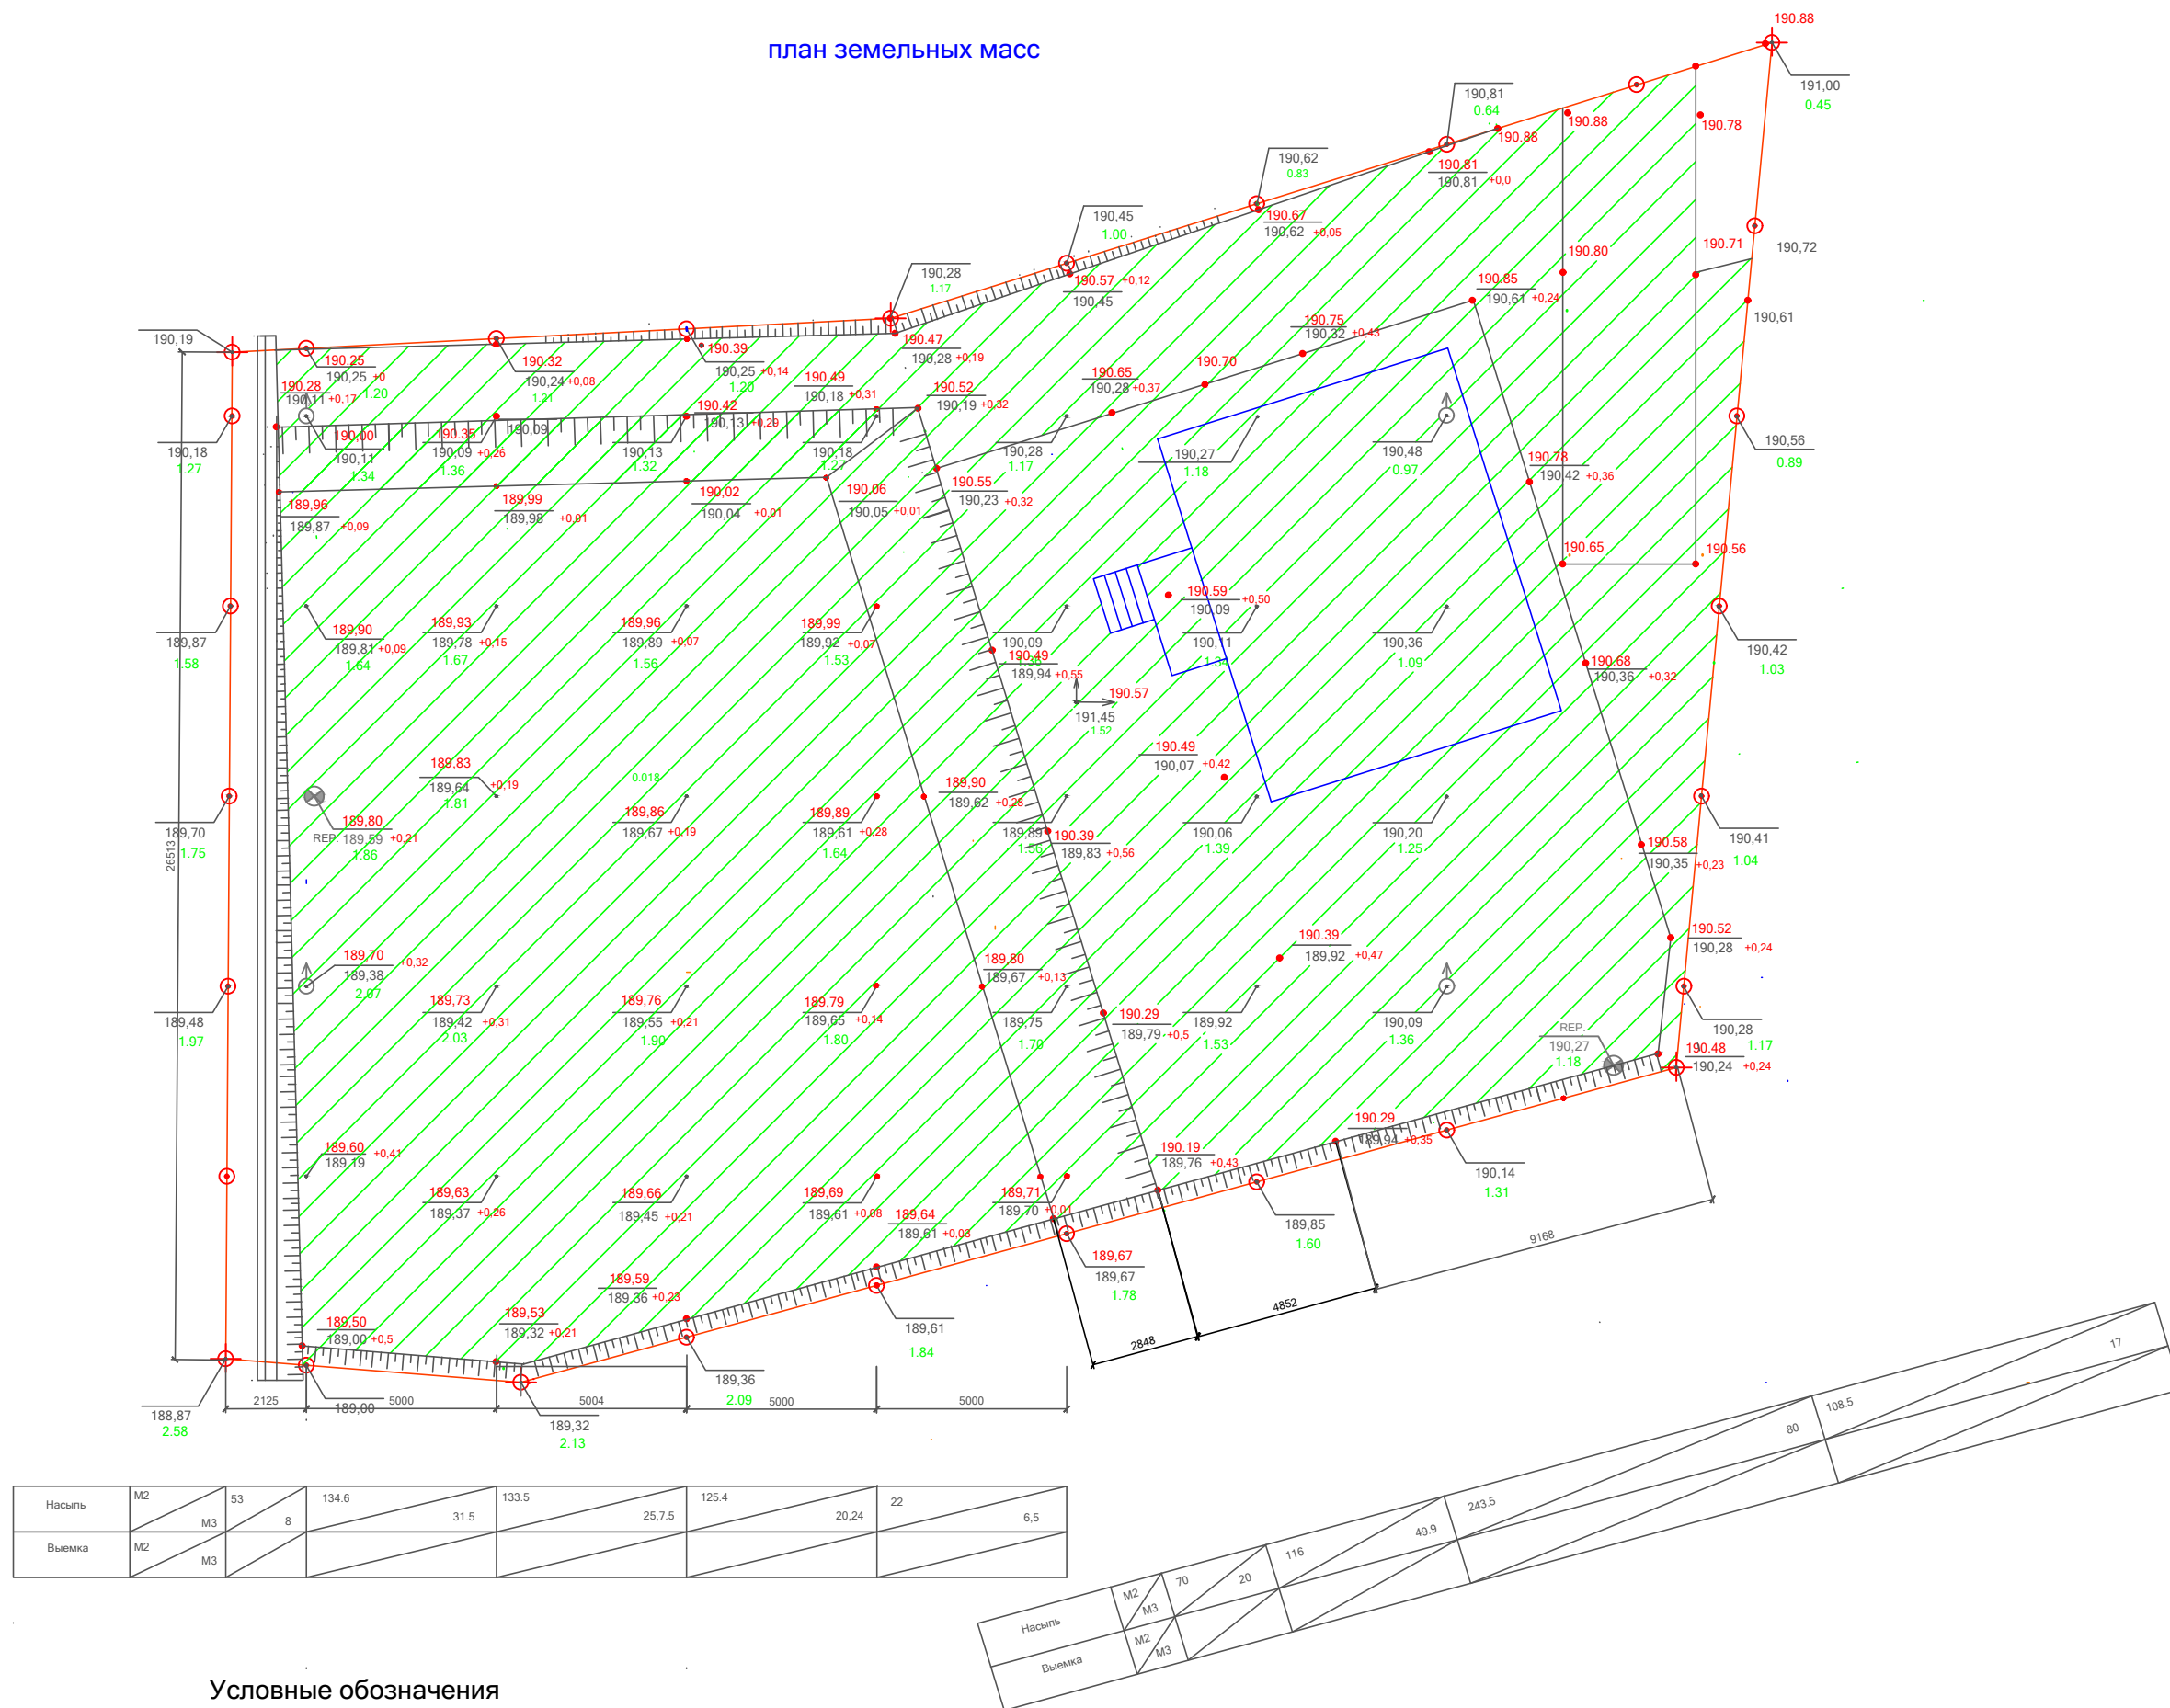

Условные обозначения

189,76	Проектируемая отметка	
189,55 +0,21	Существующая отметка	Увеличение существующей отметки
	Насылка грунта	