



Имя Исполнителя	
Подпись Исполнителя	
Время и дата	
Время и дата №	
Согласовано	

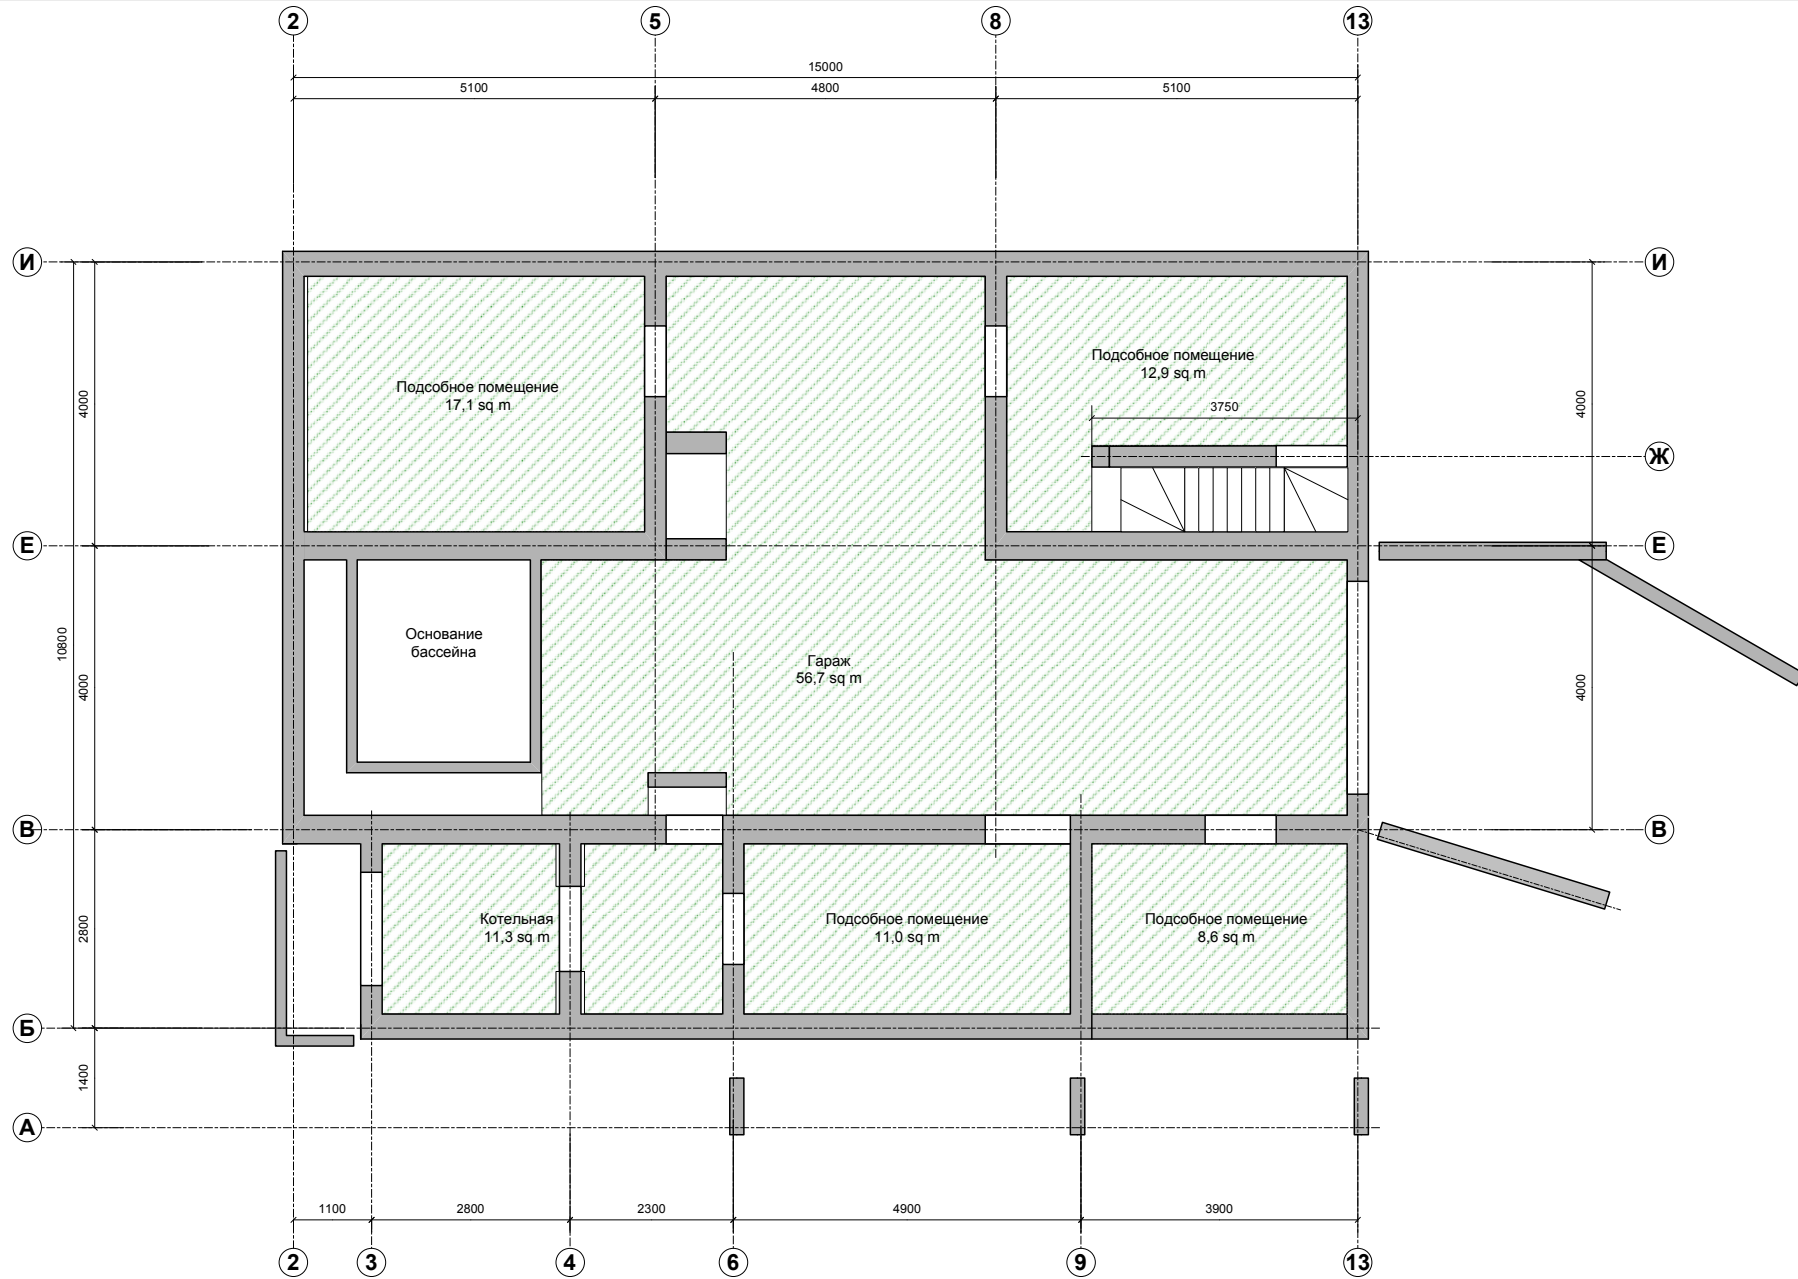

Изм.	Колуч	Лист	№ док.	Подп.	Дата
Разработал		Пузанов			01.03.20
Проверил					01.03.20
Согласовал					01.03.20
Согласовал					30.12.99
Согласовал					30.12.99

Проект жилого дома "Отрадное"		
<b>Экспликация помещений цокольного этажа</b>		
Стадия	Лист	Листов
Р	1	1

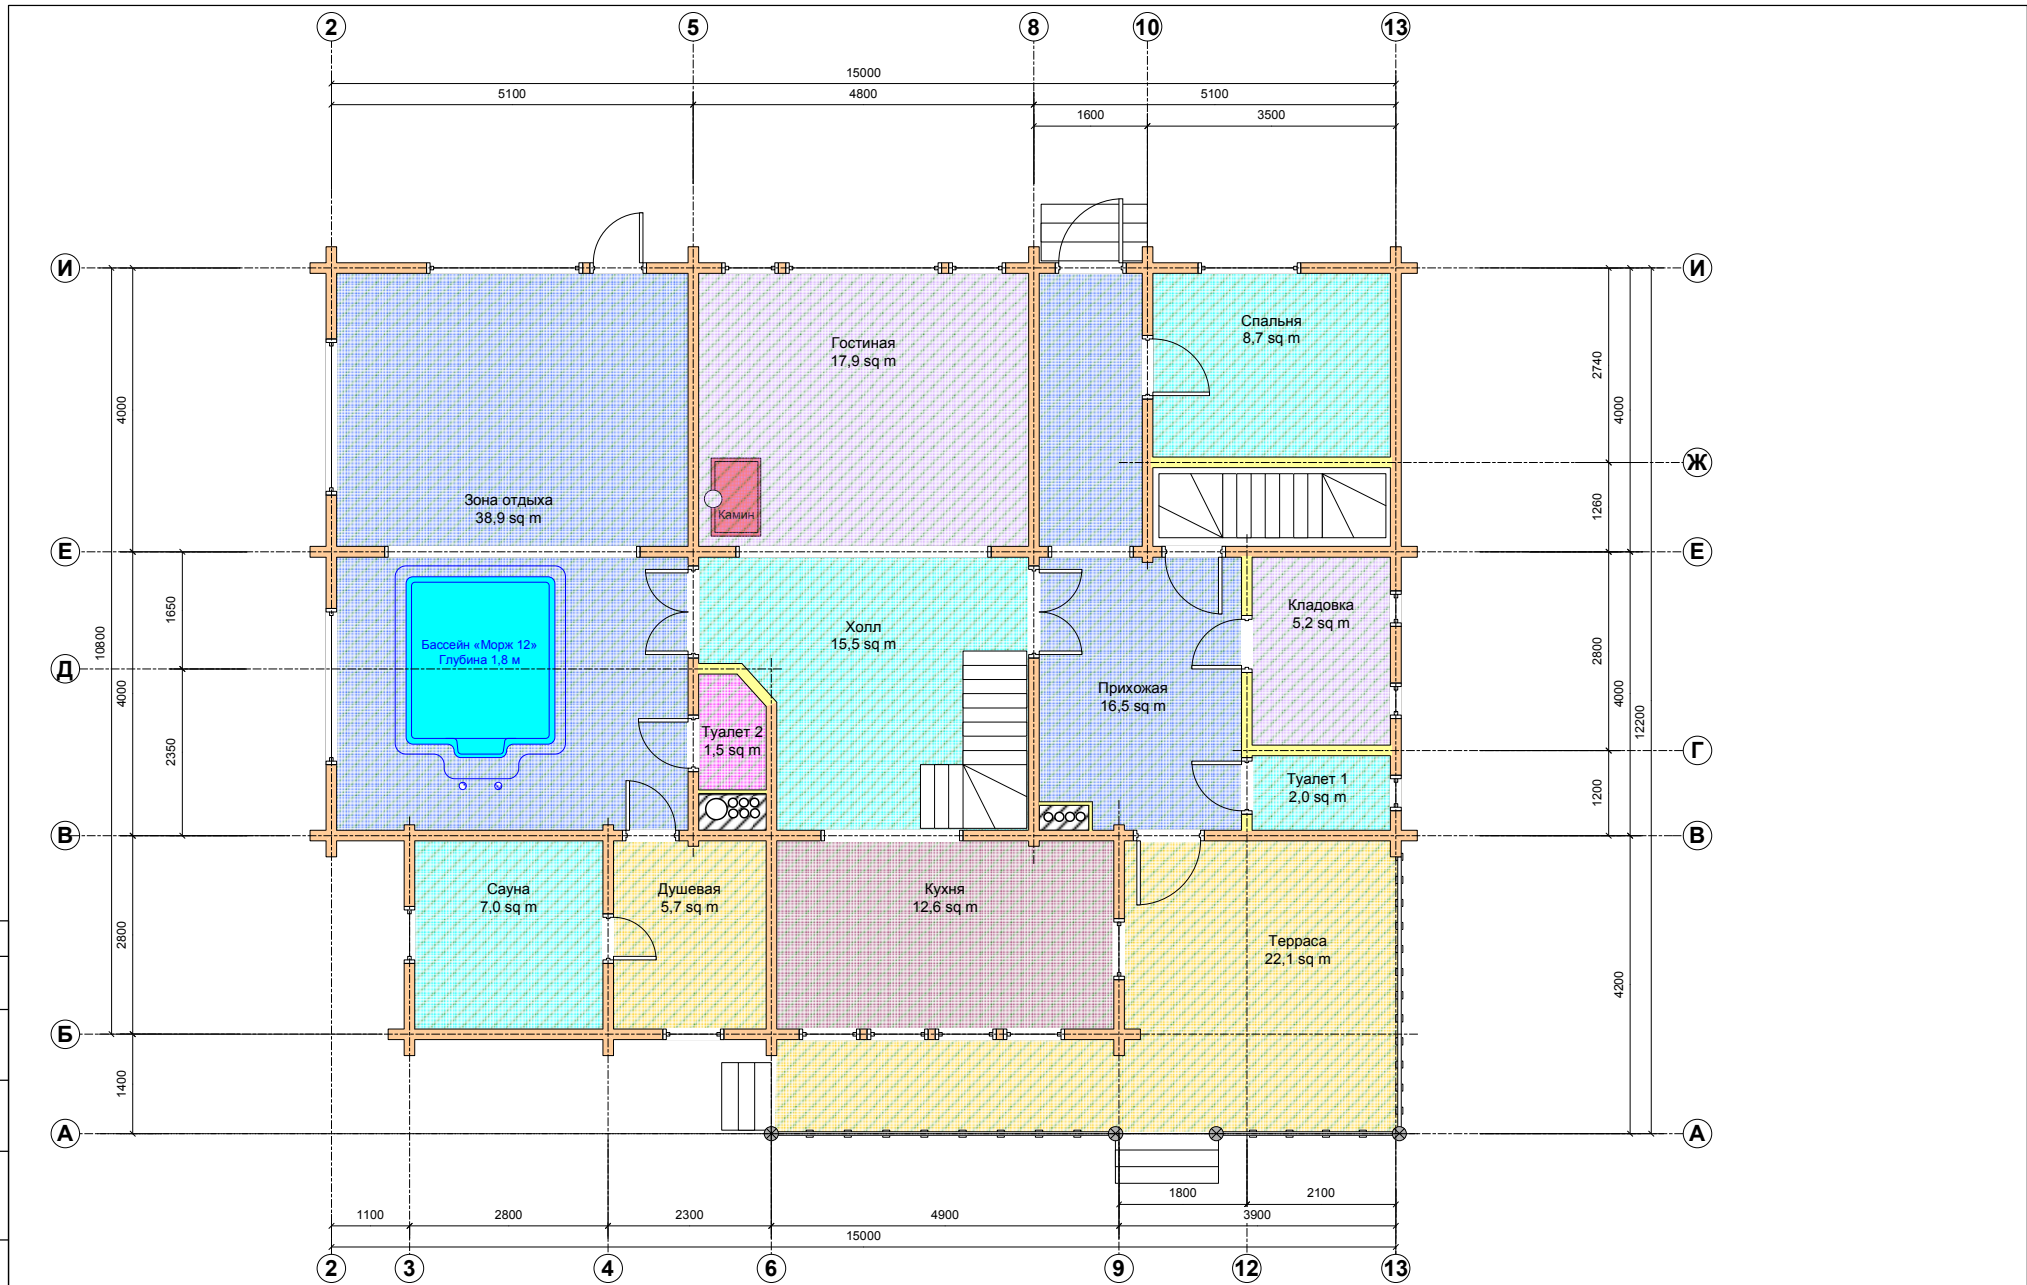


Имя Исполнителя	Подп. и дата	Взам. инж. №	Согласовано

Изм.	Колу-ч	Лист	№ док.	Подп.	Дата
Разработал		Пузанков			01.03.20
Проверил					01.03.20
Согласовал					01.03.20
Согласовал					30.12.99
Согласовал					30.12.99

Проект жилого дома "Отрадное"			
Экспликация помещений первого этажа	Стадия	Лист	Листов
	Р	1	1

Имя и Фамилия	Подп. и дата	Взам. и инв. №	Согласовано

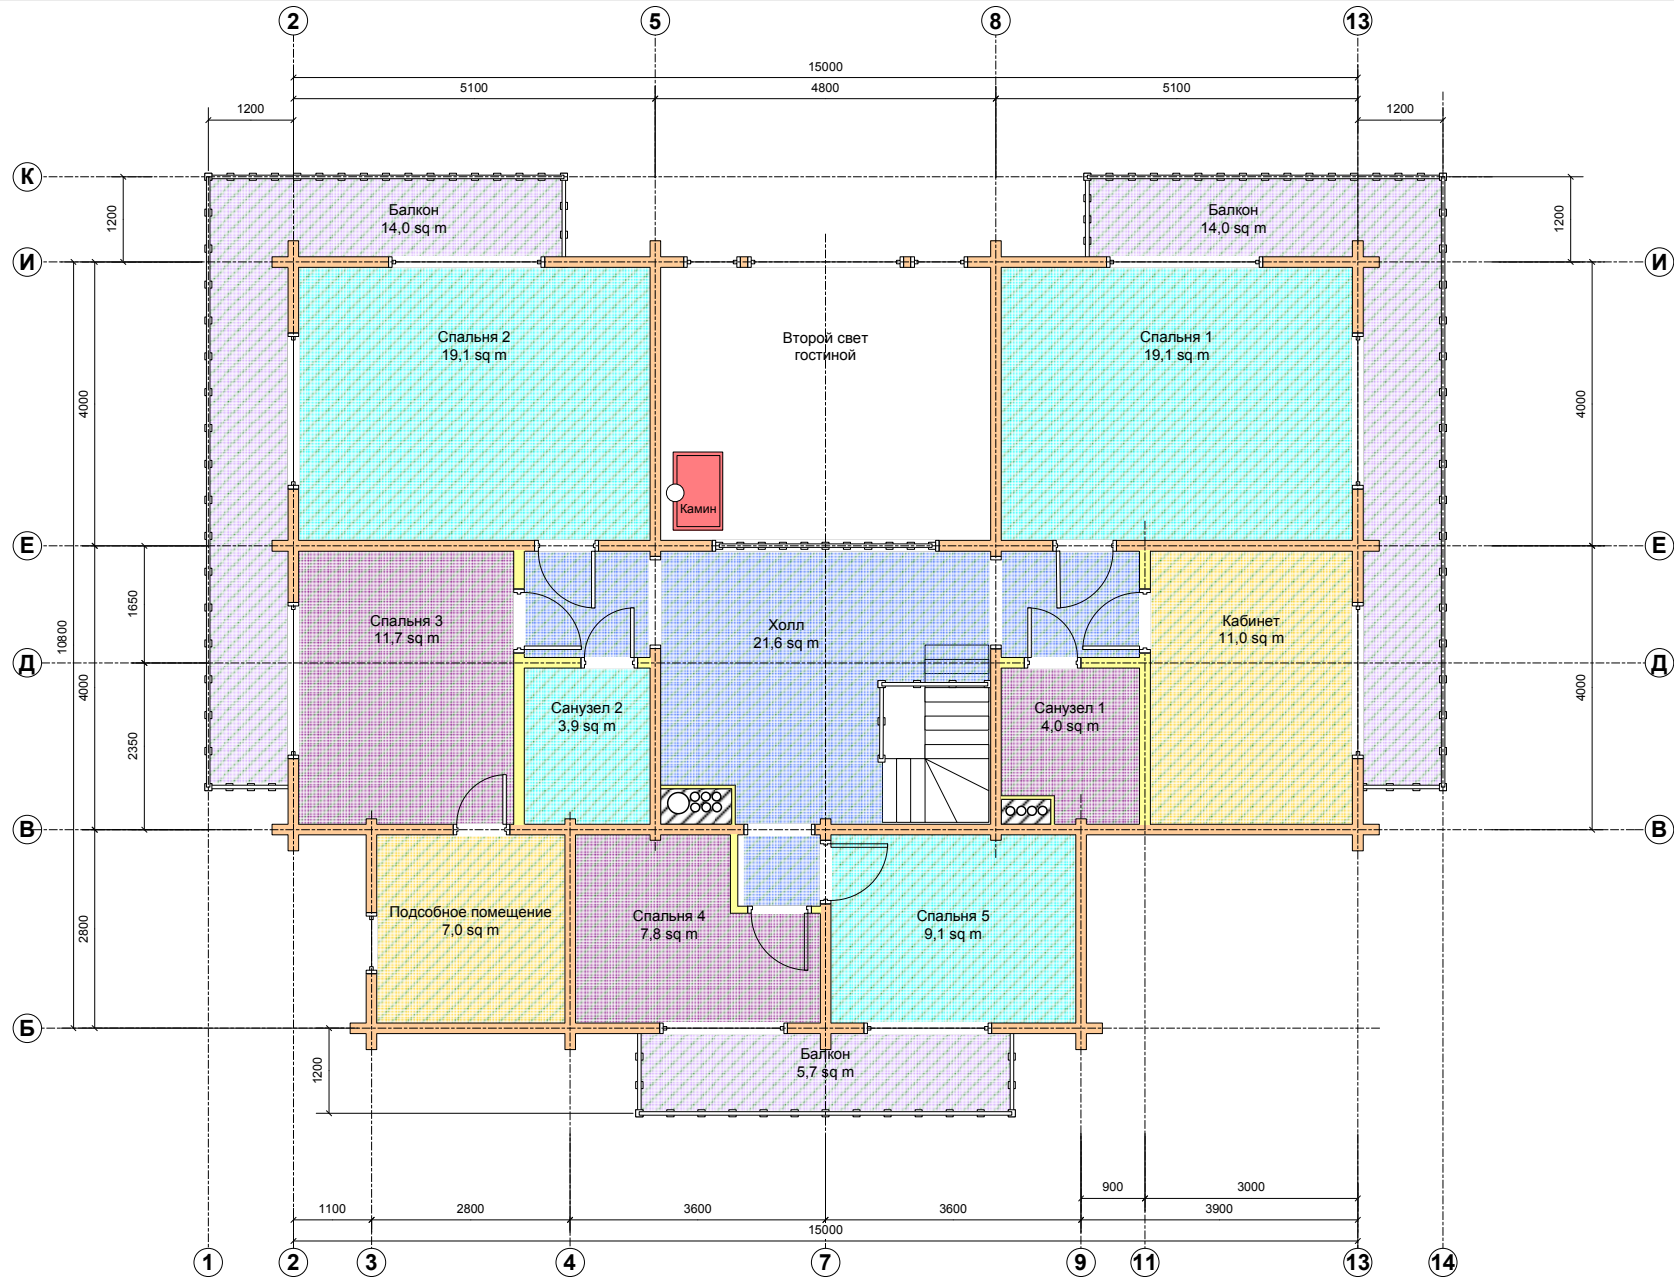

Проект жилого дома "Отрадное"					
Изм.	Колу ч	Лист	№ док	Подп.	Дата
Разработал		Пузанков			01.03.20
Проверил					01.03.20
Согласовал					30.12.99
Согласовал					30.12.99

Экспликация помещений второго этажа	Стадия	Лист	Листов
	Р	1	1