



# 0.75:1 Интерьер

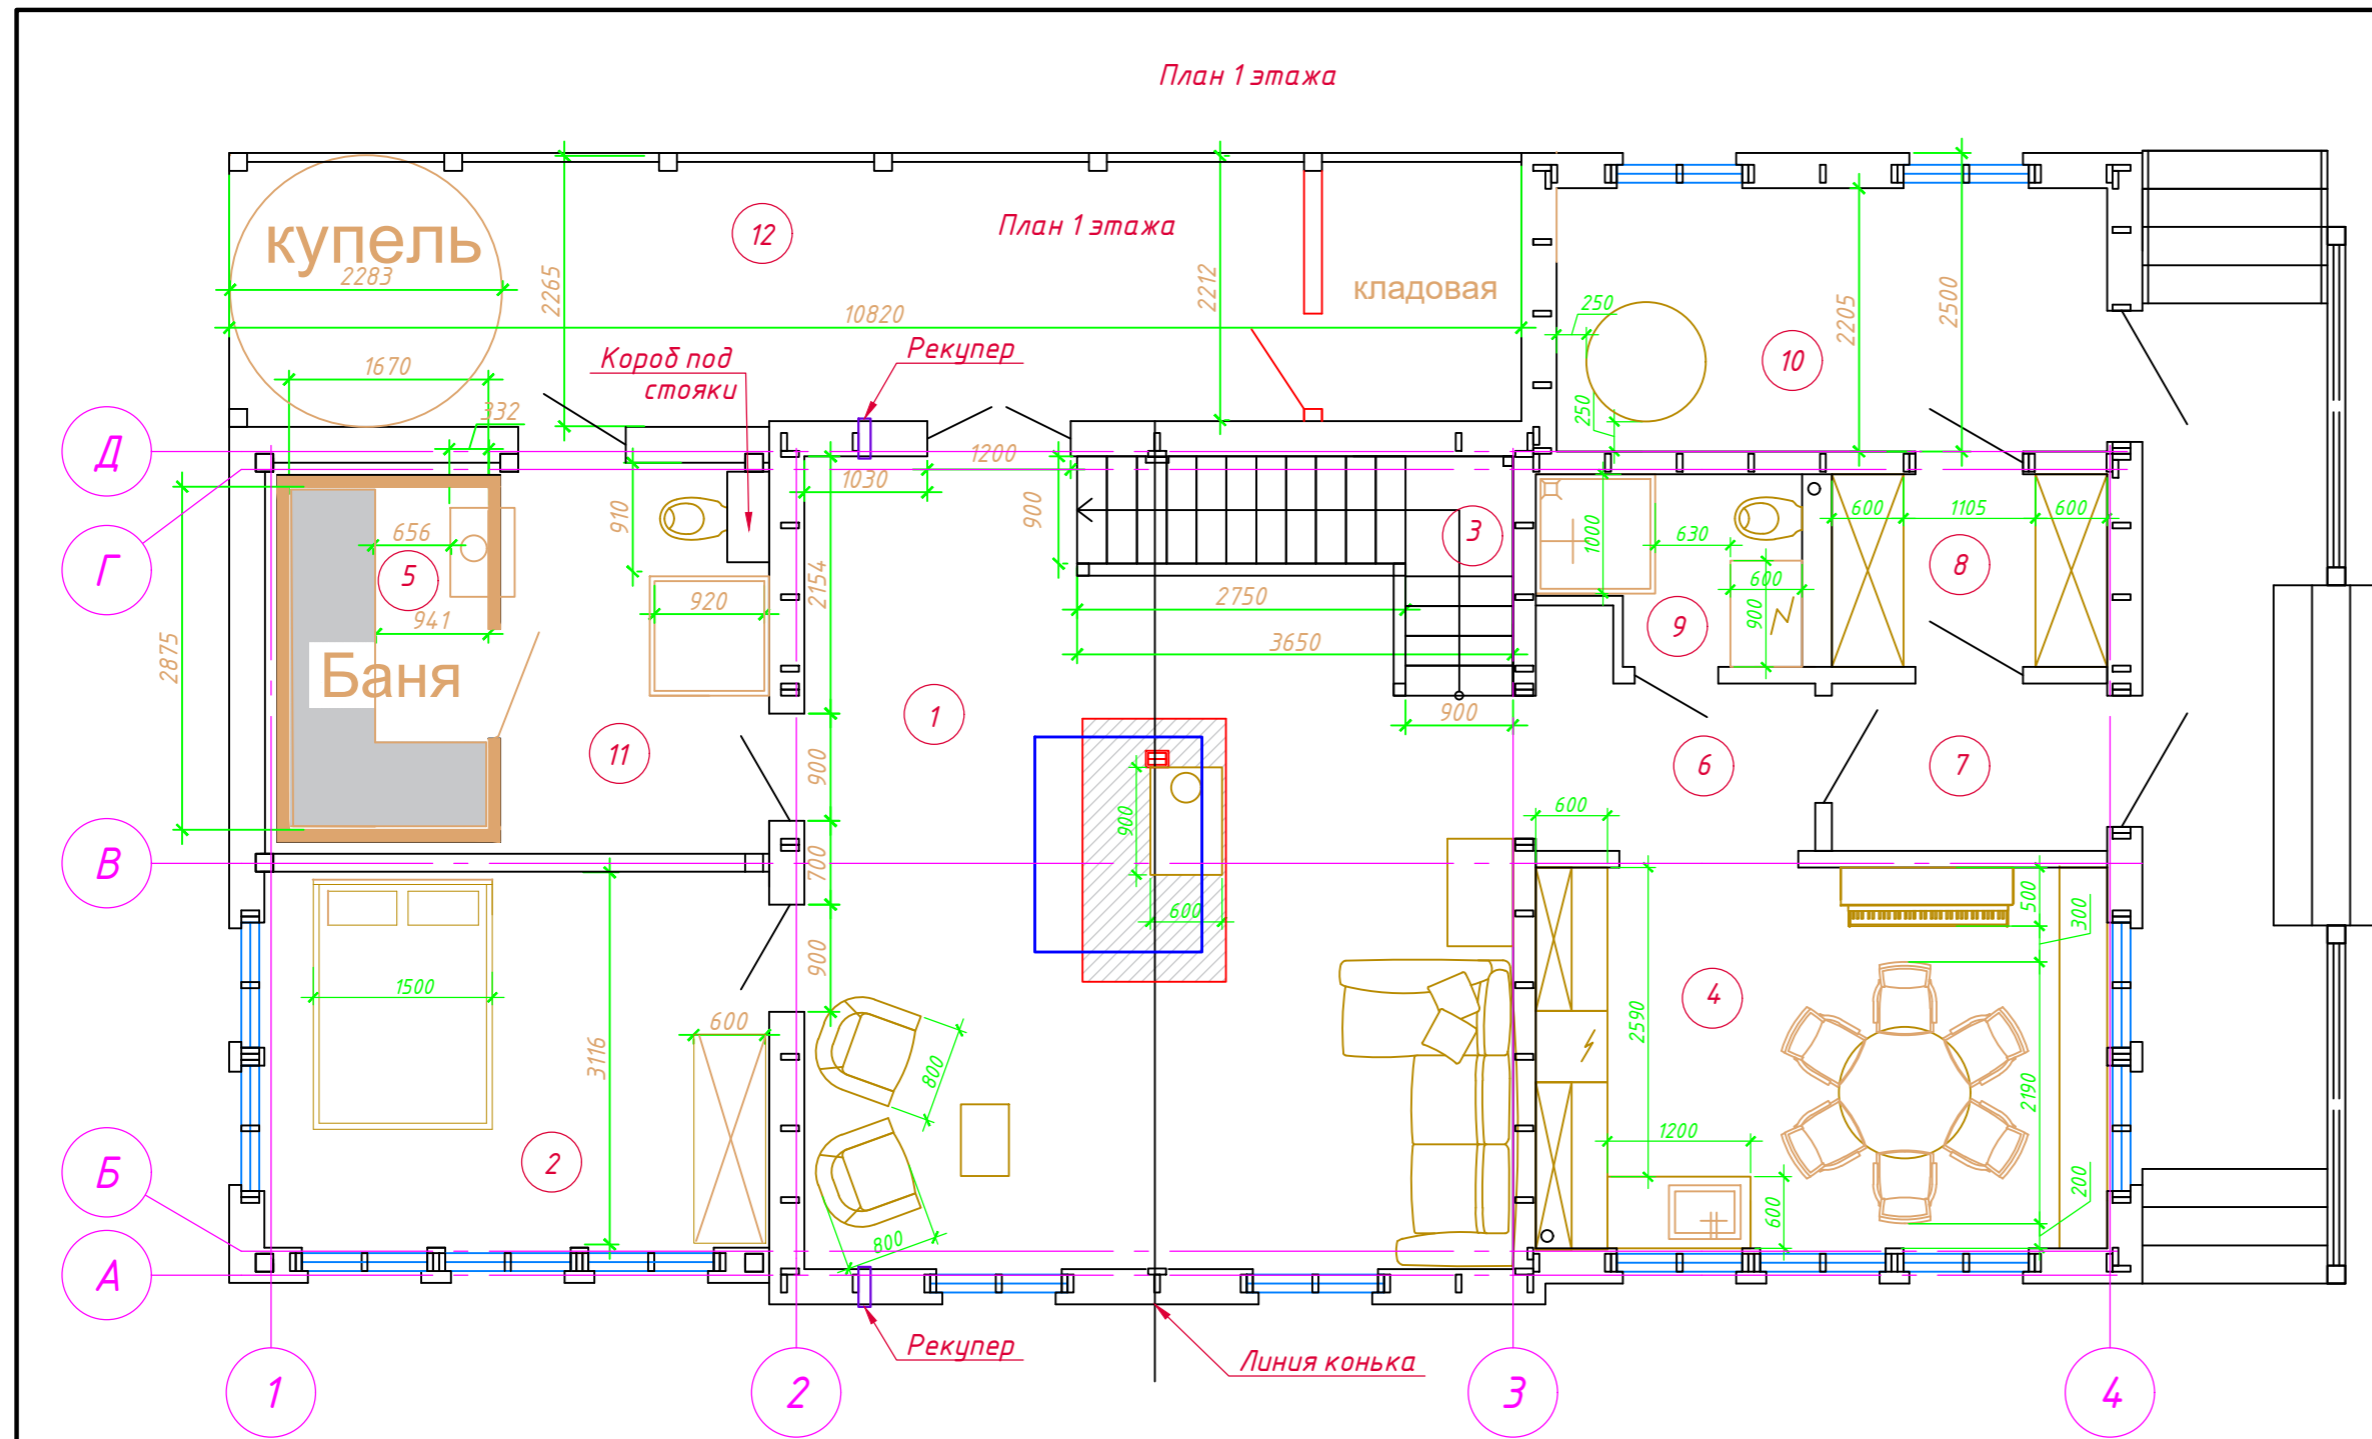

Экспликация помещений 1ый этаж

Номер помещения	Наименование	Площадь, м <sup>2</sup>
1	Гостиная-холл	36.1
2	Спальня	13.1
3	Лестница	4.3
4	Кухня-столовая	15.3
5	Баня	4.8
6	Коридор	3.7
7	Тамбур	3.2
8	Кладовая	3.7
9	С/у	3.2
10	Котельная	10.2
11	Предбанник	7.4
12	Терасса	24.3

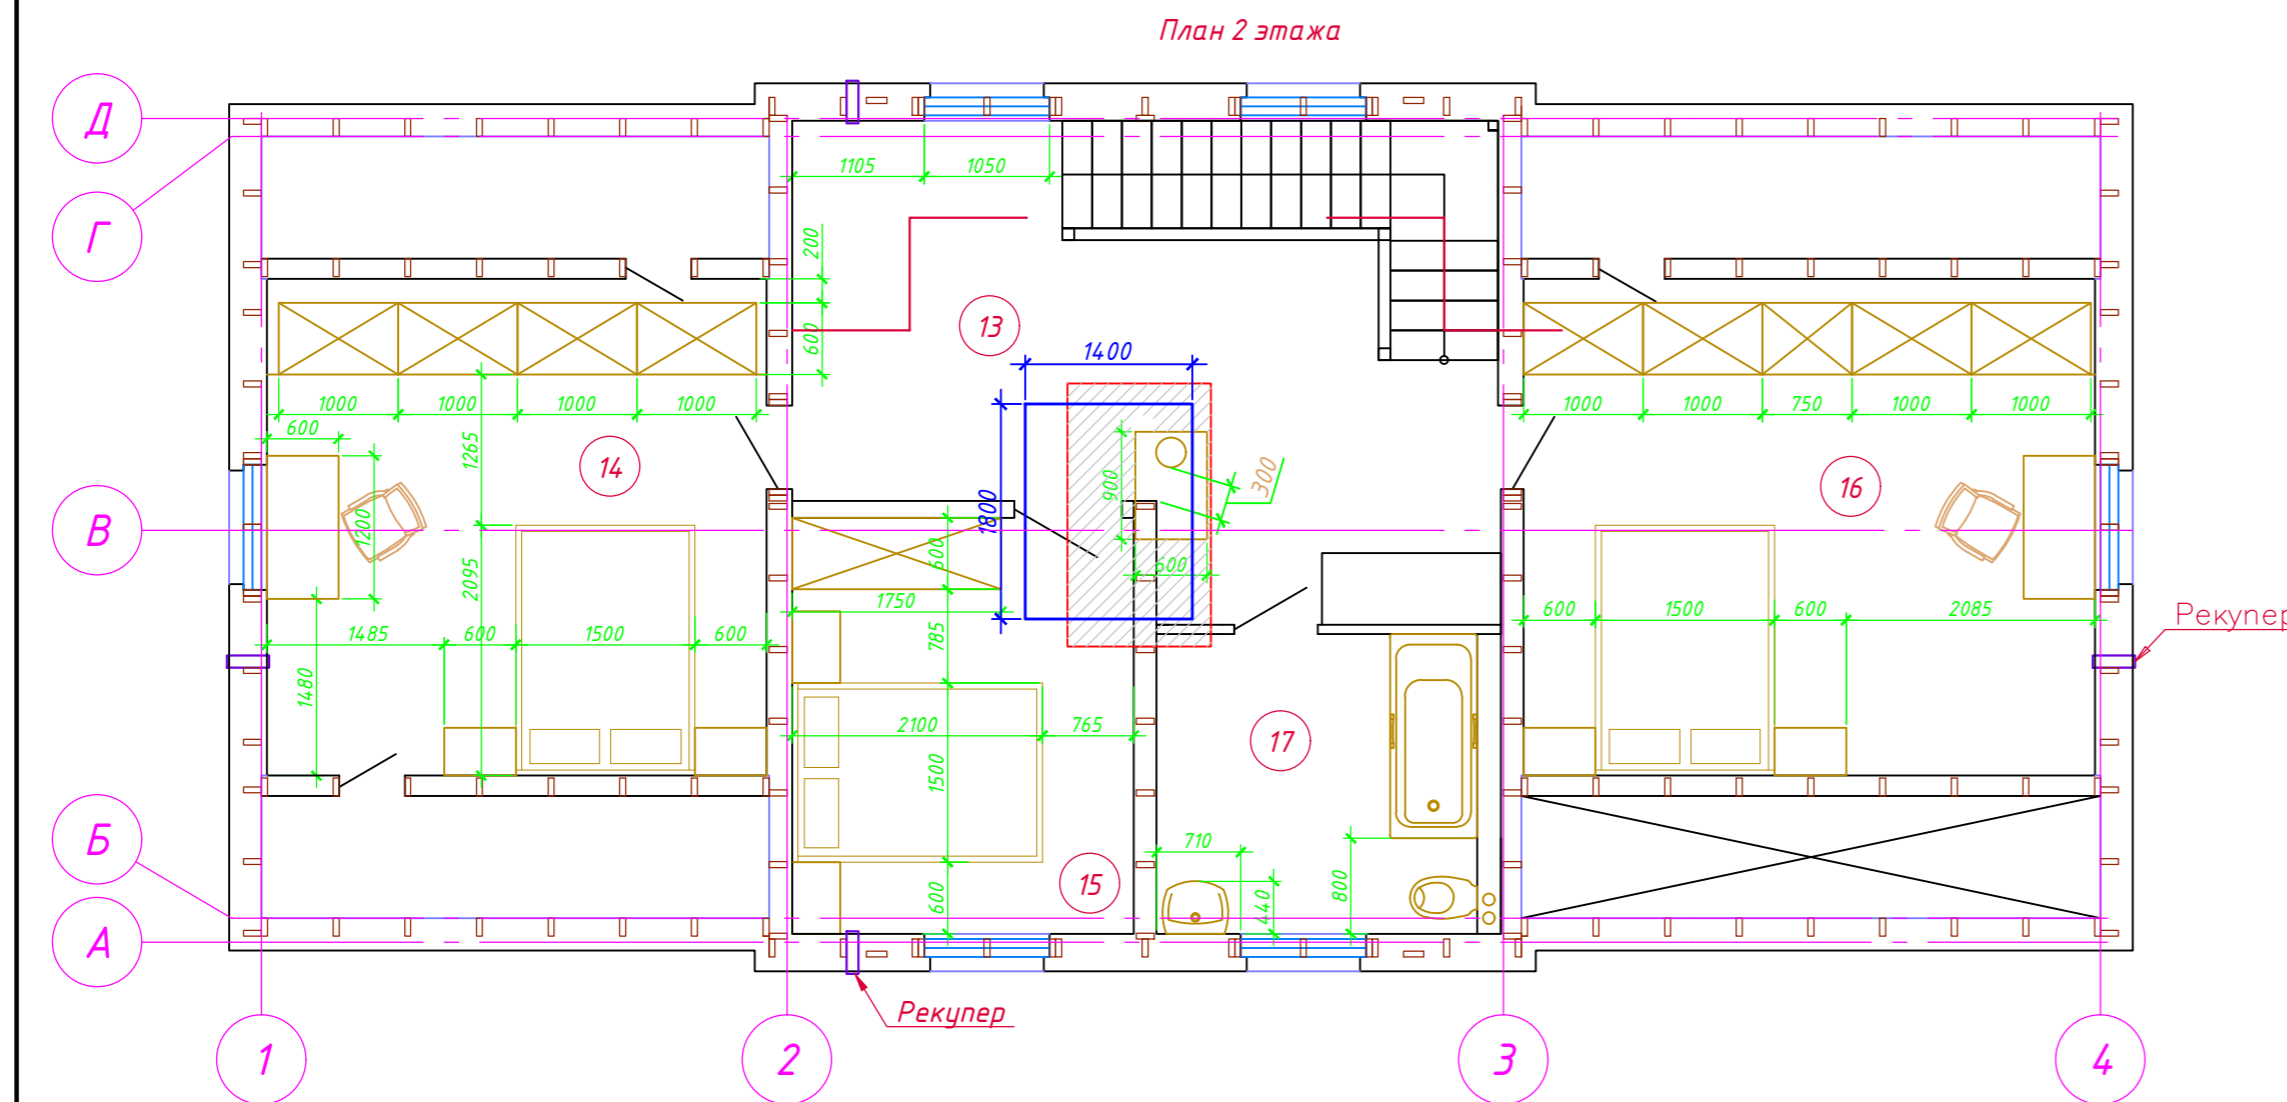

Экспликация помещений 2ой этаж

Номер помещения	Наименование	Площадь, м <sup>2</sup>
13	Холл	17.5
14	Спальня	17.4
15	Спальня	10.0
16	Спальня	19.9
17	С/у	7.2