

Ведомость чертежей

Лист	Наименование	Примечание
1	Перечень листов. Пояснительная записка.	
2	План стоек и мауэрлатов. Спецификация.	
3	План прогонов. Спецификация.	
4	План стропил. Спецификация.	
5	Разрезы 1-1; 2-2.	
6	Разрезы 3-3; 4-4; 7-7.	
7	Разрез 5-5.	
8	Разрез 6-6.	
9	Устройство стропильной части кровли под фронтоны по осям А, Е м/о 4-5. План. Узел Г.	
10	Устройство стропильной части кровли под фронтоны по осям А, Е м/о 4-5. Разрезы 8-8; 9-9; 10-10; 11-11.	

Пояснительная записка к разделу КД.

Элементы стропильной системы изготовить из пиломатериалов хвойных пород, согласно ГОСТ 8486–86, не ниже второго сорта, влажностью не более 25%.

Деревянные изделия построечного изготовления должны быть антисептированы.

Места сопряжения дерева с металлом должны обрабатываться эпоксидной шпаклевкой ЭП-0010 ГОСТ 28379–89.

Опираение древесины на железобетон и металл следует производить через слой прокладочного рубероида (допускается использовать толь).

Открытые деревянные элементы должны иметь влагозащитное покрытие со свесами не менее 5 см.

В местах пересечения деревянных конструкций с наружными стенами поверхности деревянных изделий следует обрабатывать защитными покрытиями. При этом ширина защитного покрытия должна быть не менее толщины стены с напуском по 100 мм в каждую сторону от стены. В качестве защитного покрытия следует использовать предварительную обработку составом ХМБ-444 ТУ 65-14-23-75 с последующим нанесением армированного покрытия на основе ЭП-0010. В качестве армирующего слоя необходимо использовать стеклоткани типа Т-11, Т-13 ГОСТ 19170-73. Приготовление и нанесение составов на основе ЭП-0010 следует выполнять согласно п.3.75 – 3.81 “Руководства по обеспечению долговечности деревянных клееных конструкций при воздействии на них микроклимата зданий различного назначения и атмосферных факторов” М., Стройиздат, 1981.

Крепежные элементы (гвозди, шурупы, болты, шпильки и т.д.) должны иметь цинковое покрытие в соответствии с требованиями СНиП 2.03.11-85 “Защита строительных конструкций от коррозии”.

Для остальных металлических деталей предусмотрено защитное покрытие эпоксидной эмалью ЭП-773.

Под гвозди, шурупы, нагели и т.п. диаметром 6 мм и более следует предварительно рассверливать отверстия диаметром 0,85 d.

Деревянные детали и изделия построечного изготовления должны отвечать требованиям ГОСТ 11047–90” Детали и изделия деревянные для малоэтажных жилых и общественных зданий” в части предельных отклонений размеров, влажности, антисептирования и допускаемых пороков древесины.

На период производства работ, включающий транспортировку и монтаж изделий, деревянные конструкции следует оберегать от увлажнения и замачивания.

Перед приемкой объекта в эксплуатацию следует восстановить поврежденные при производстве работ защитные покрытия деревянных и металлических поверхностей.

Ведомость расхода древесины на устройство стропильной системы крыши, куб.м. *

Марка элемента	Изделия из дерева														
	Сосна 1 сорт													Всего	
	Брус									Доска					
	ГОСТ 8486-86*Е									ГОСТ 8486-86*Е					
	50х100	50х50	50х200	50х150	80х80	100х200	100х100	150х150		Итого	150х50	200х50			Итого
Строп. конструкция	0.036	0.708	1.080	0.162	0.528	13.84	1.067	2.467		19.88	4.044	0.750		4.794	24.68

*Примечание: Объём пиломатериала в ведомости дан без учёта на отходы и брак.
Для заказа рекомендуется увеличить объём на 30%.

Расход материалов на обрешётку и настил:

Площадь фанеры δ14мм – 730кв.м

Доска δ=32мм – 19куб.м

Ведомость расхода стали на элемент, кг.

Марка элемента	Изделия мет.							
	Прокат марки				Прокат марки			
	Болты				С245			
	ГОСТ 7805-70*				ГОСТ 8509-93			
	12х200	20х300		Итого	100х100х6.5		Итого	Всего
Строп. конструкция	16.70	29.10		45.79	256		256	301

Примечания.


1. В расходе материалов подшивка карнизов не учитывалась

±0.000=205.36

						Шифр: № 07/03-02						КД	
Изм.	Кол.	Лист	№ док.	Подпись	Дата	С. 1 из 1, у листов 1 шт.							
Гл. инженер		Воробьёв				Конструктивные решения				Стадия	Лист	Листов	
										Р	1		
Гл.констр.		Грязев				Перечень листов. Пояснительная записка.				ООО Фирма "ГВИЛ"			
Н.контр.		Кириченко											

Формат

Спецификация

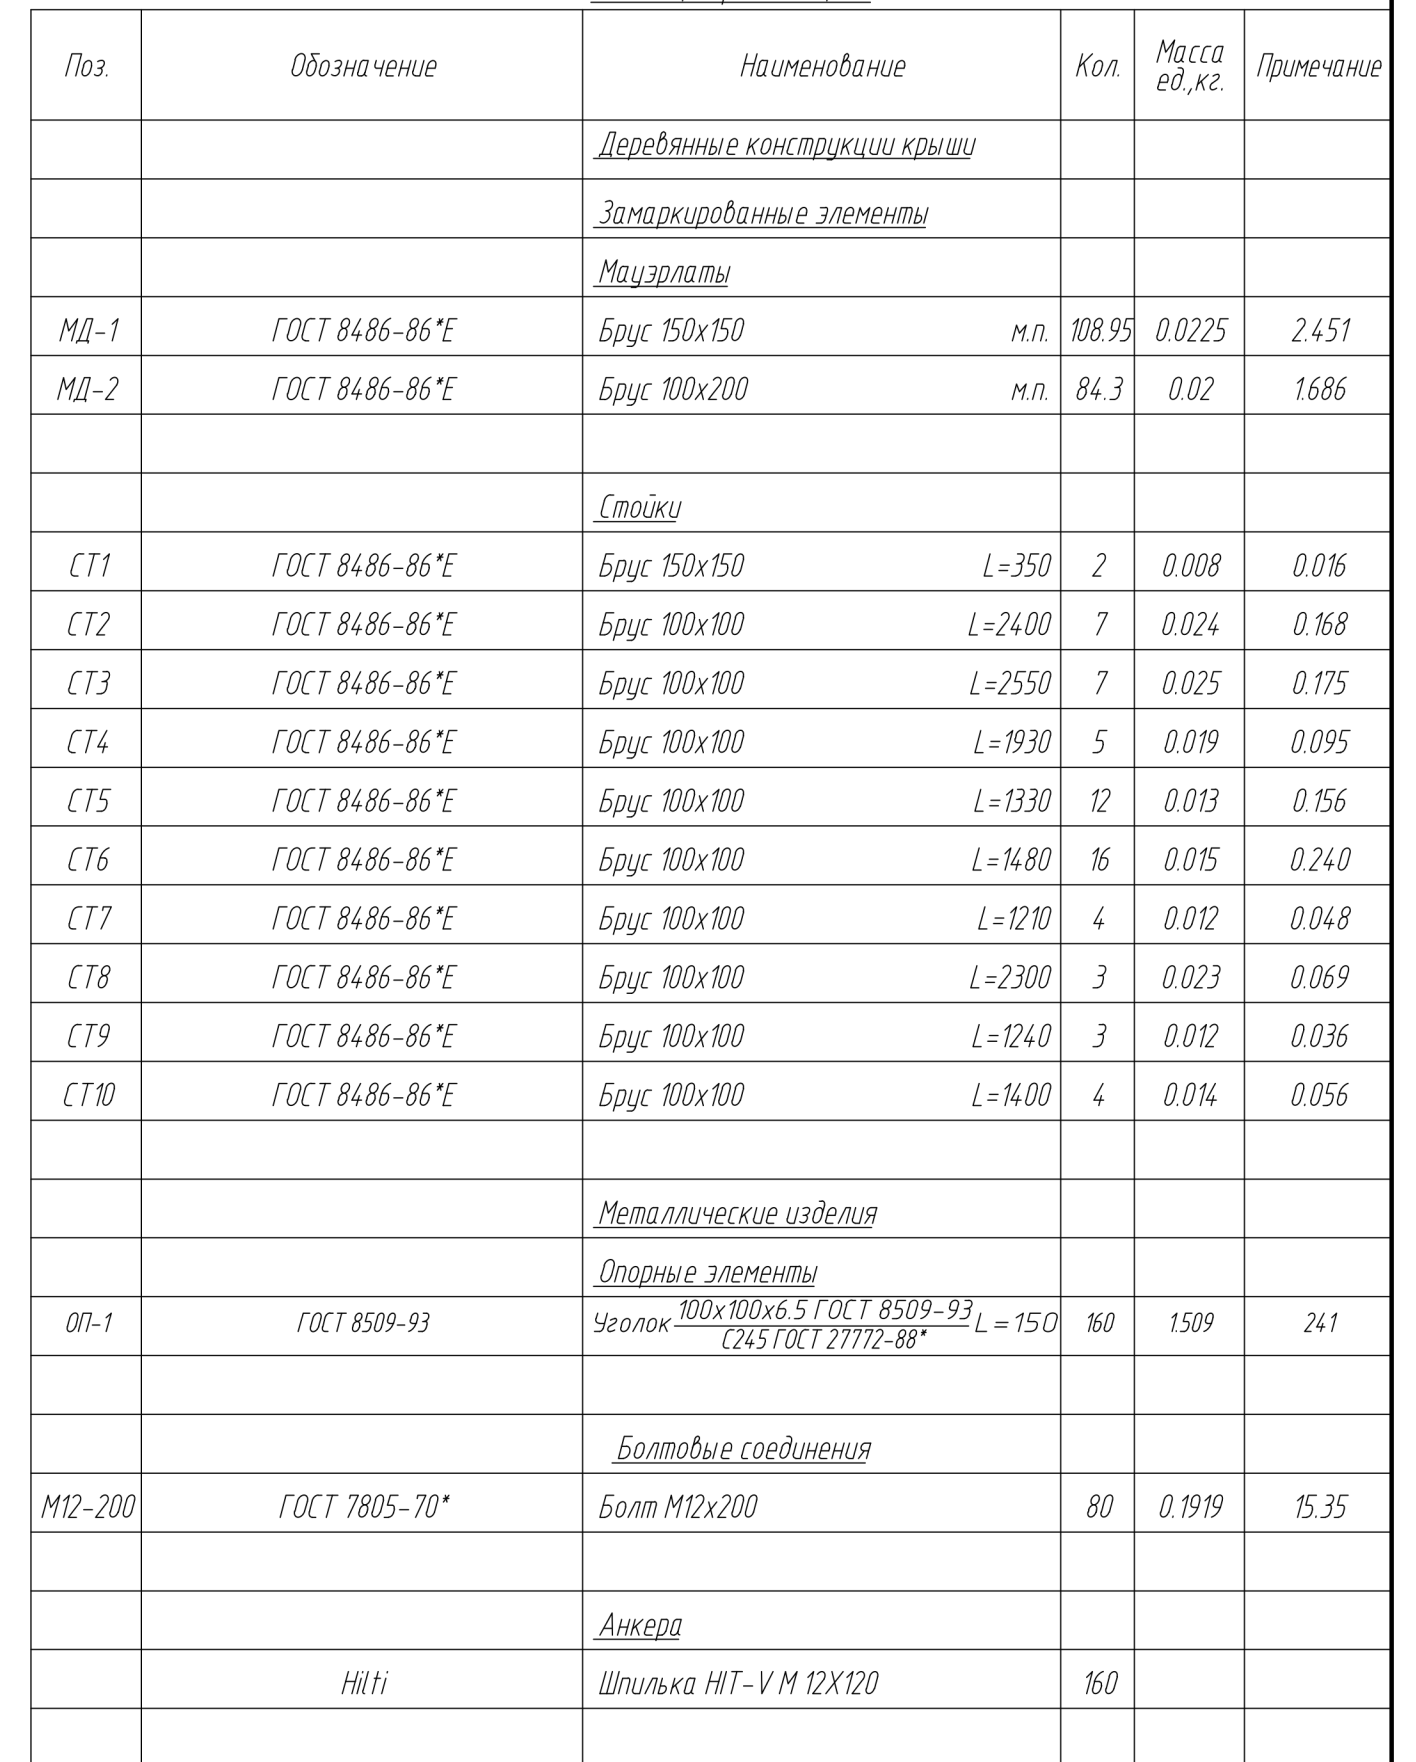

1. Разрезы 1-1; 2-2 разработаны на листе КД-5.
2. Разрезы 3-3; 4-4; 7-7 разработаны на листе КД-6.
3. Разрез 5-5 разработан на листе КД-7.
4. Разрез 6-6 разработан на листе КД-8.

						Шифр: № 07/03-02	КД		
Изм.	Кол.	Лист	№ док.	Подпись	Дата	С. 1 из 1, 2, 3, 80			

Формат

Ведомость расхода древесины на устройство стропильной системы крыши, куб.м.*

Марка элемента	И изделия из дерева					
	Сосна 1 сорт					Всего
	Брус					
	ГОСТ 8486-86*Е					
	100х200	100х100	150х150		Итого	
Мауэрлаты и стойки	1686	1043	2467		5196	5196

**Примечание: Объем пиломатериала в ведомости дан без учёта на отходы и брак.
Для заказа рекомендуется увеличить объем на 30%.*