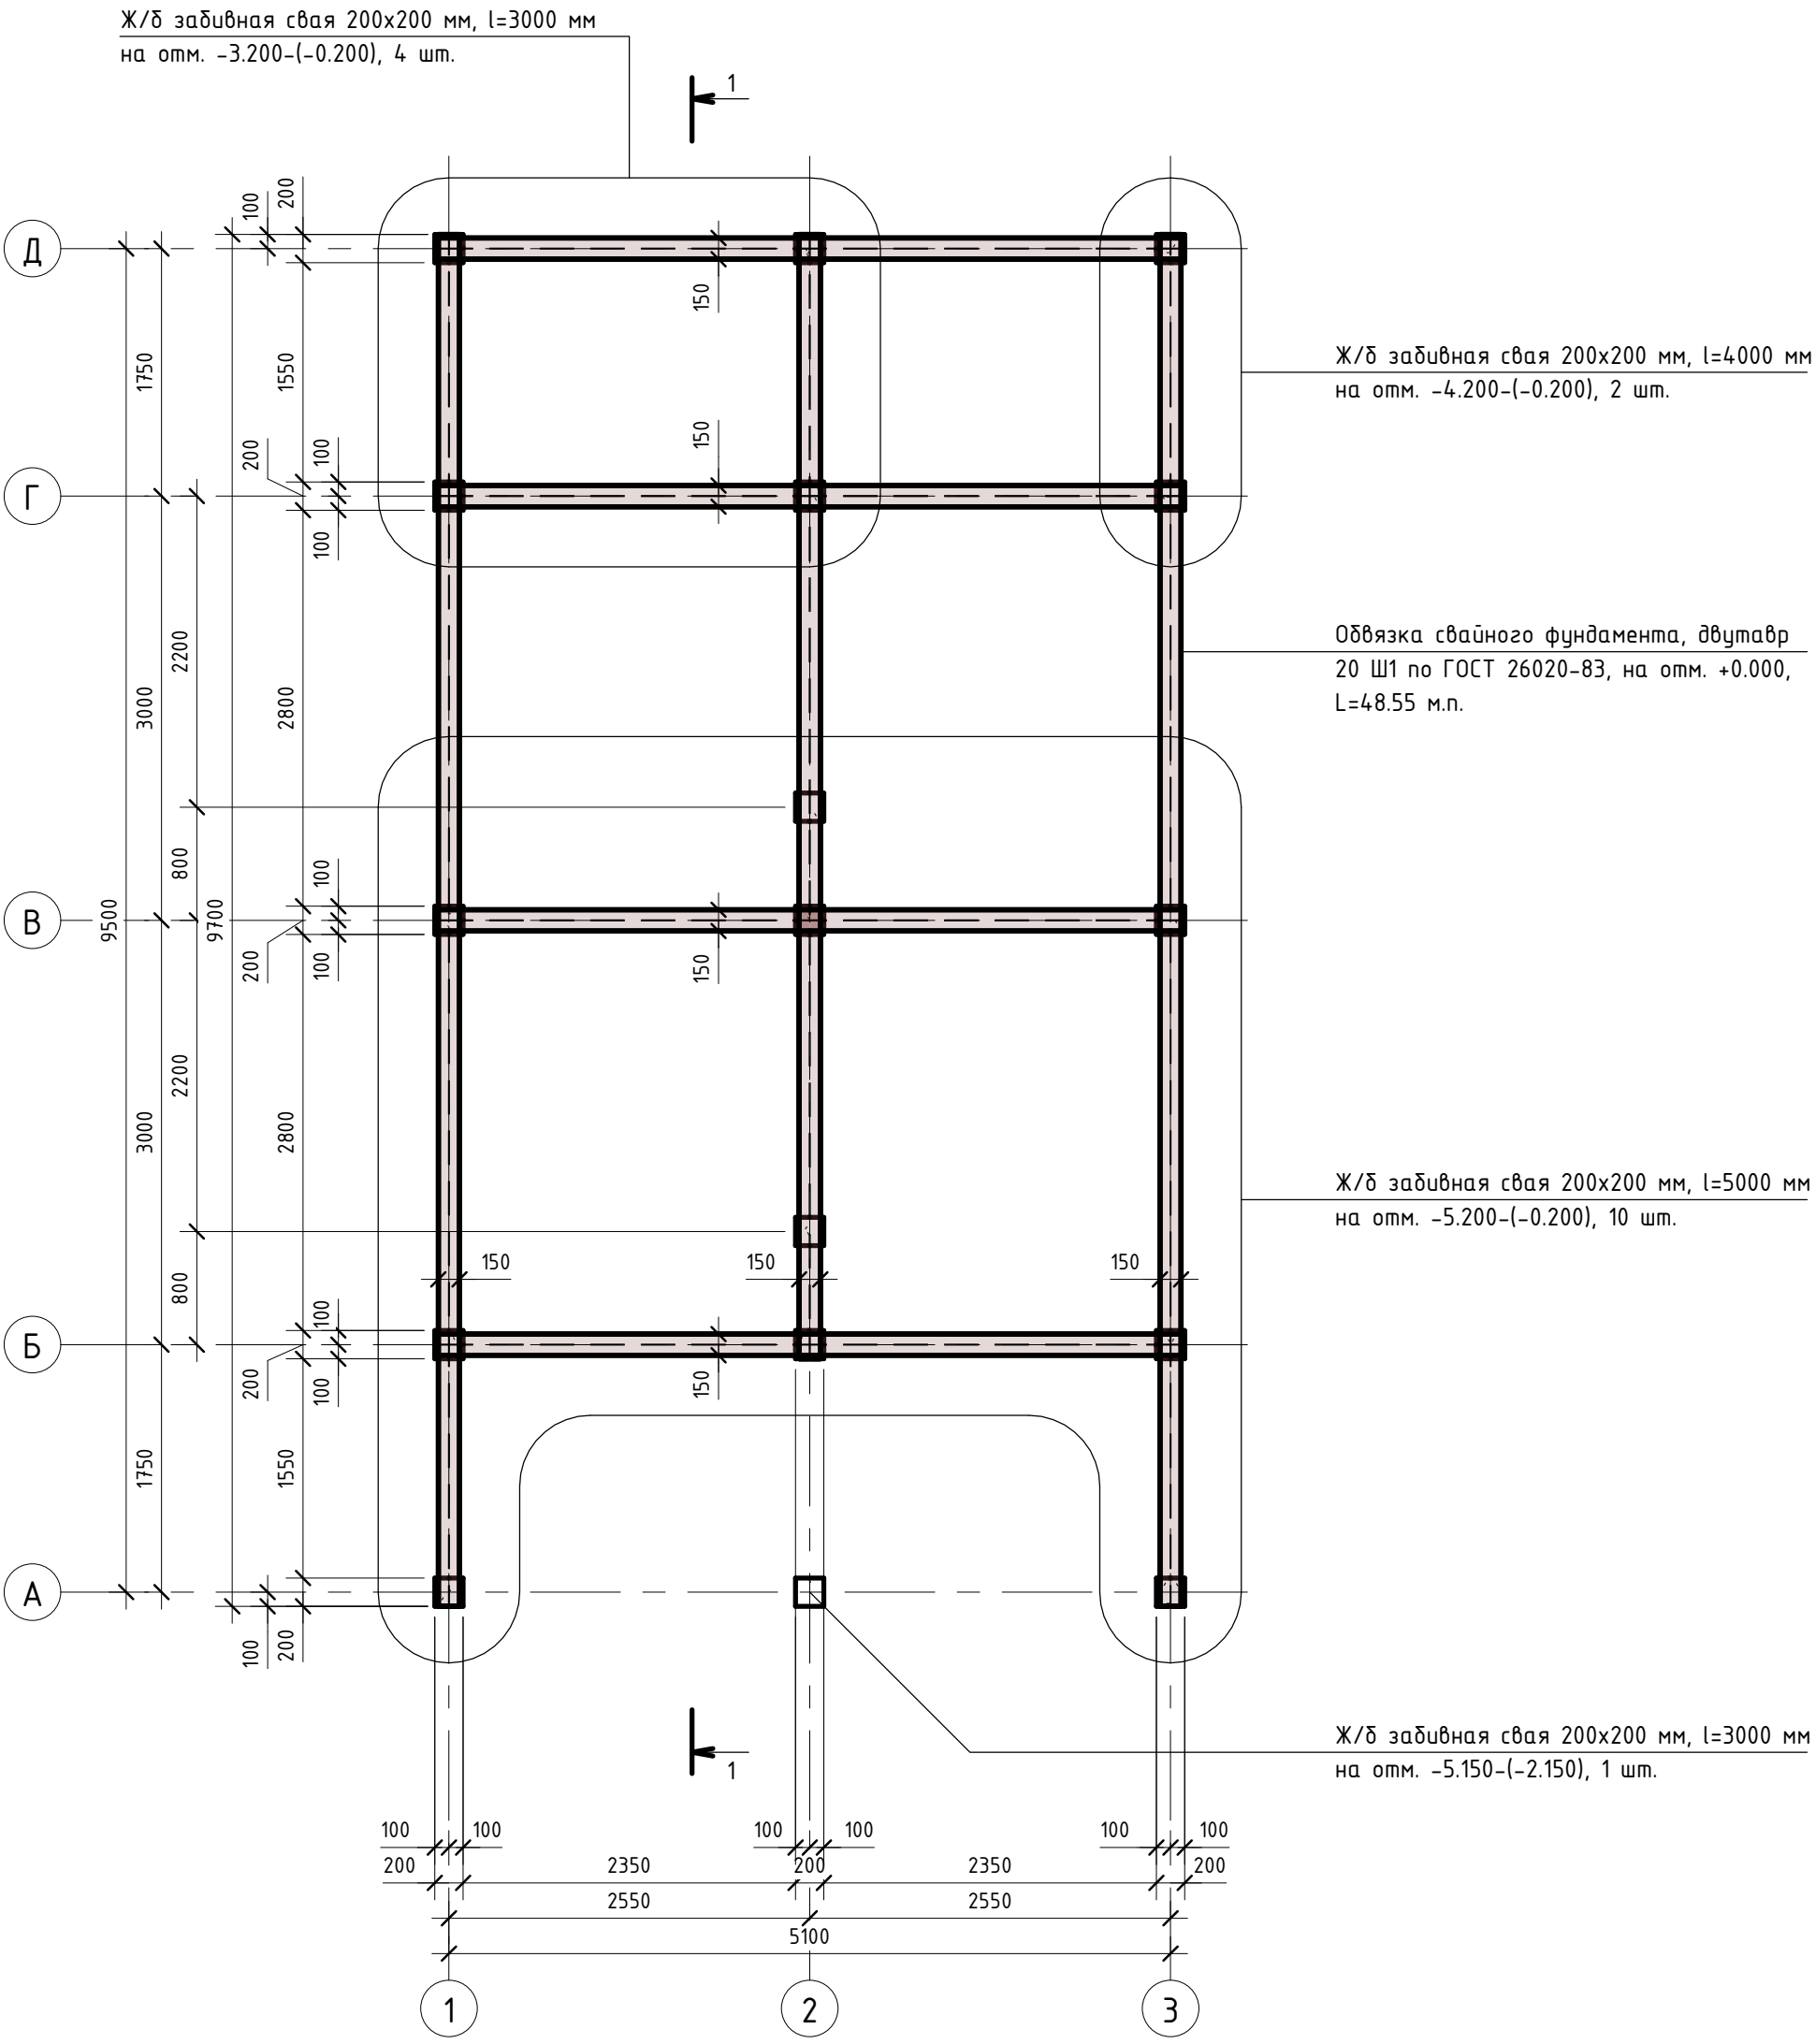

Примечания:
1. Бетон В25, W6, F100.
2. Привязки ввода водоснабжения и выводов канализации - см. л. 1.6 (АР).

Изм.	Кол.уч	Лист	№док.	Подпись	Дата	00.234.19 - КР			
						Ленинградская область			
ГИП						Проект индивидуального жилого дома	Стадия	Лист	Листов
Разработал							П	2.3	
Проверил						План фундамента	5ЭТАЖЕЙ.РФ		

Согласовано

Взам. инв. №

Подп. и дата

Инв. № подл.

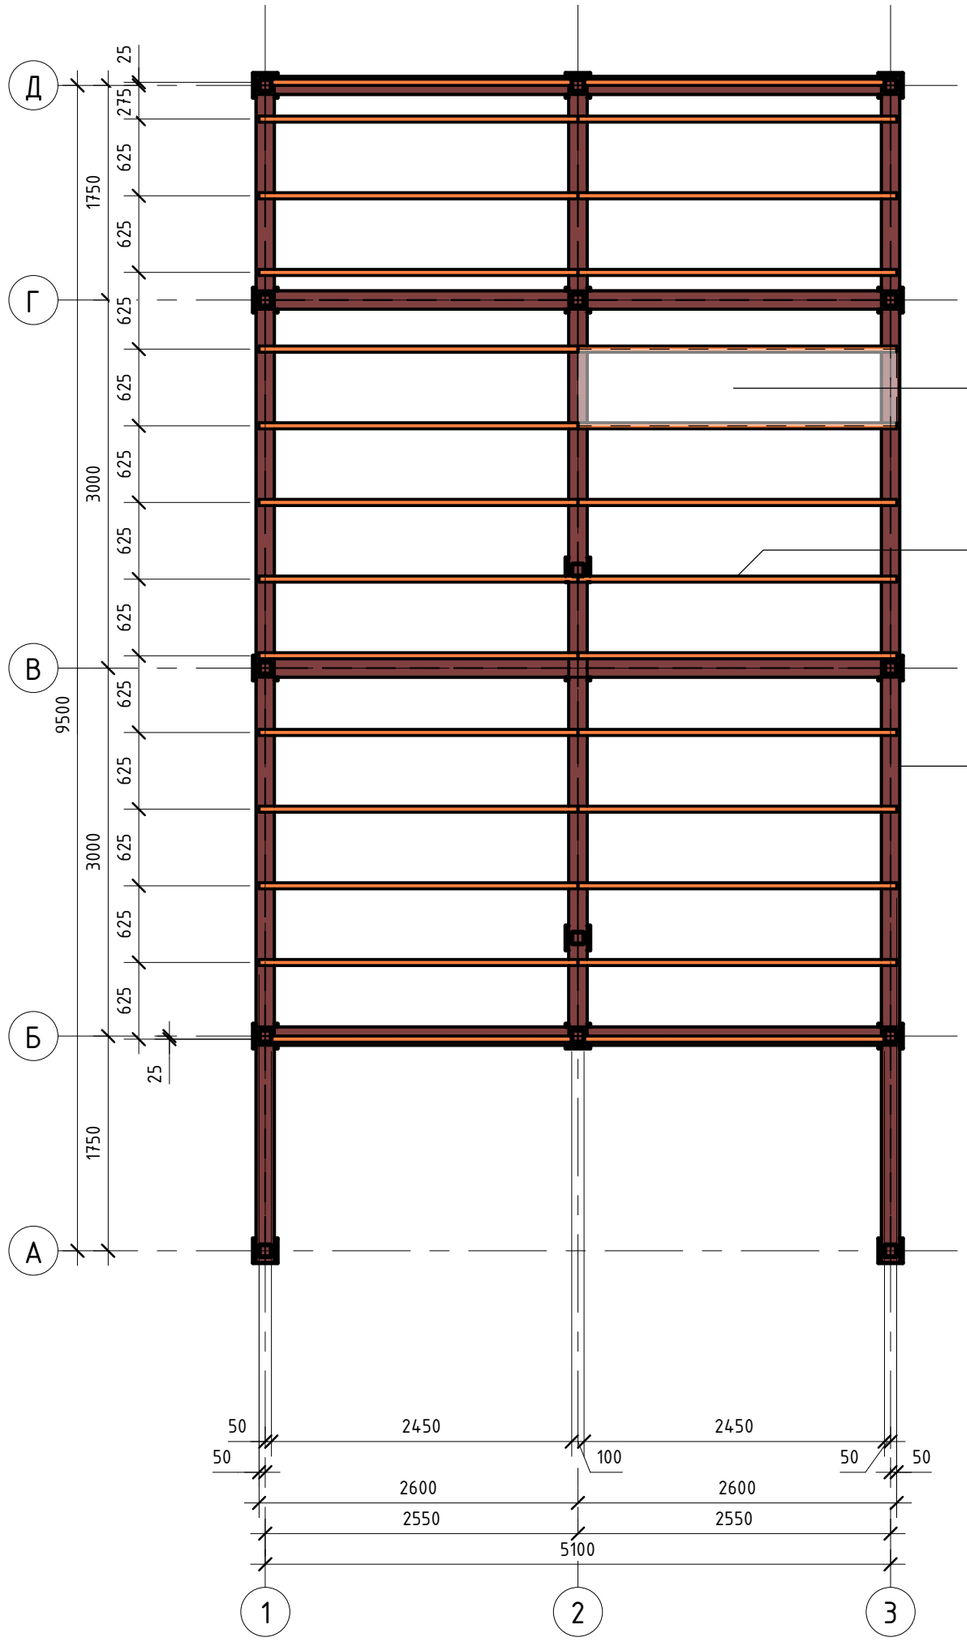

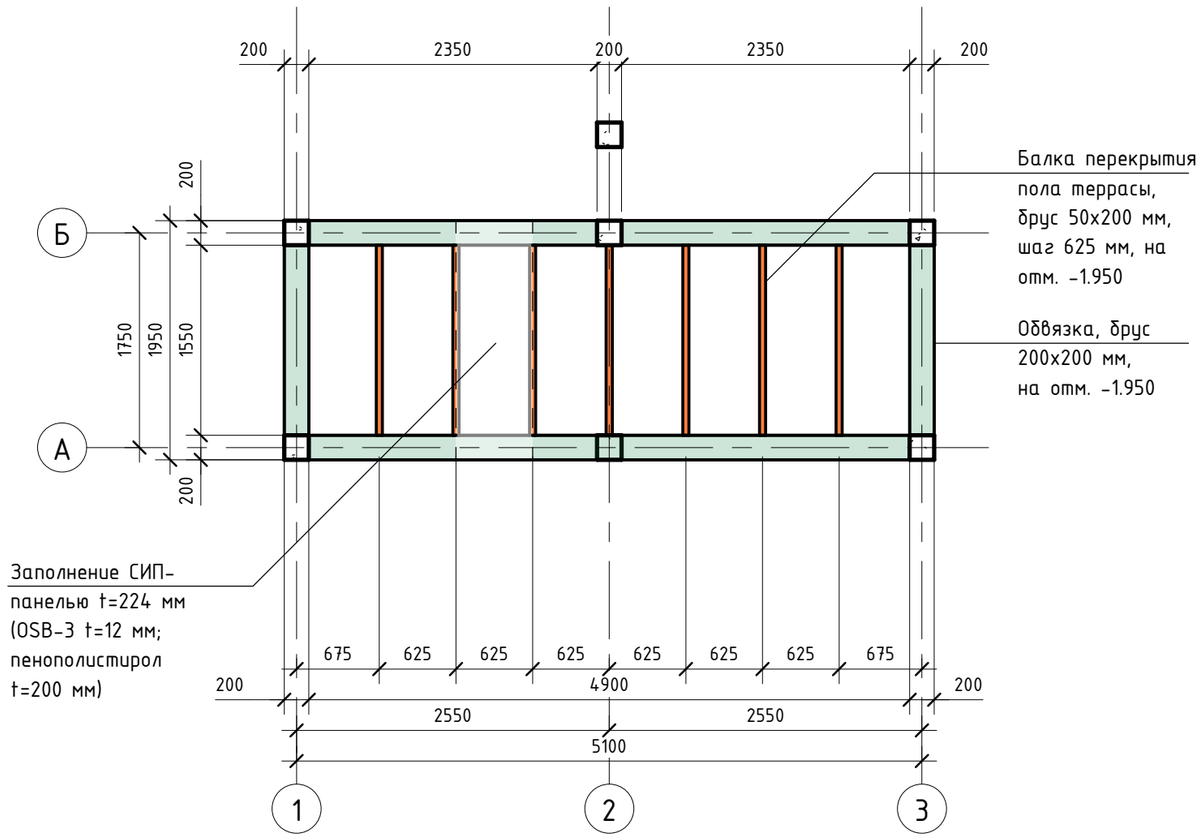

Спецификация балок перекрытий пола	
Сечение, мм	Длина, мм
200х200	12700
50х200	83050
20 Ш1	48550

Примечания:

1. Деревянные конструкции обработать огнебиозащитным составом.
2. В зоне сопряжения деревянных конструкций с железобетонными/стальными конструкциями уложить рулонную гидроизоляцию (в 2 слоя).
3. Площадь перекрытия пола дома составляет 41 м.кв.
4. Площадь перекрытия пола террасы составляет 11 м.кв.

Изм.	Кол.уч	Лист	№док.	Подпись	Дата	00.234.19 – КР			
						Ленинградская область			
ГИП						Проект индивидуального жилого дома	Стадия	Лист	Листов
Разработал							П	2.4.1	
Проверил						Схема раскладки балок перекрытия пола дома и террасы	5ЭТАЖЕЙ.РФ		

Согласовано

Взам. инв. №

Подп. и дата

Инв. № подл.

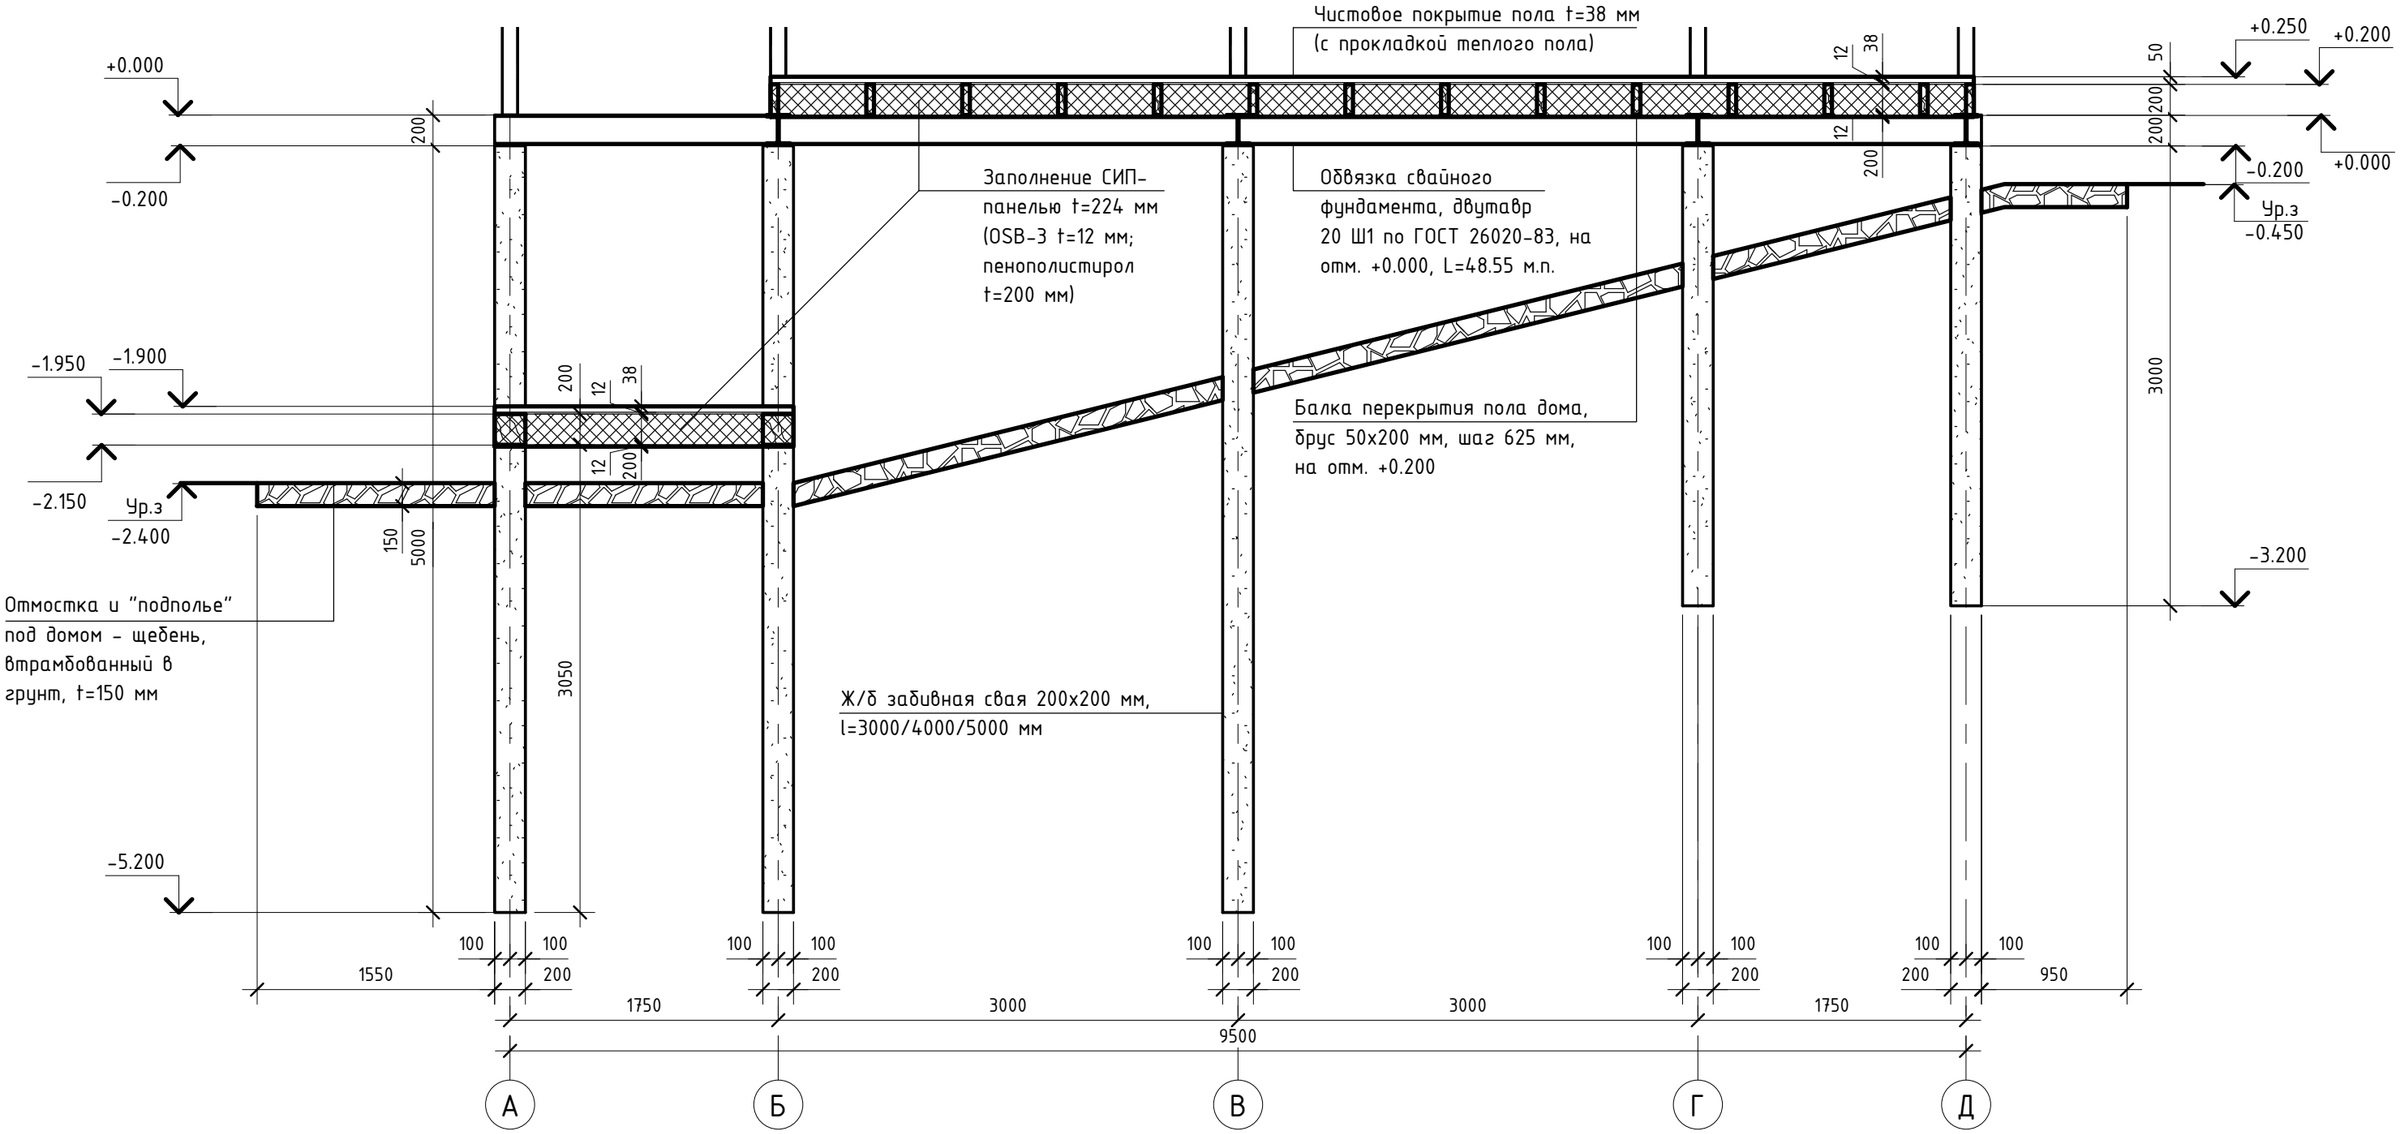

Примечания:
1. Деревянные конструкции обработать огнебиозащитным составом.
2. В зоне сопряжения деревянных конструкций с железобетонными/стальными конструкциями уложить рулонную гидроизоляцию (в 2 слоя).

Изм.	Кол.уч	Лист	№док.	Подпись	Дата	00.234.19 - КР			
						Ленинградская область			
ГИП						Проект индивидуального жилого дома	Стадия	Лист	Листов
Разработал							П	2.4.2	
Проверил						Разрез 1-1	5ЭТАЖЕЙ.РФ		

Согласовано

Взам. инв. №

Подп. и дата

Инв. № подл.