

Шкаф вводной ШВ1


Ввод от ГРЩ

ЭМ1

ШВ (Шкаф вводной)

Руст. = 34 кВт
 Рразр. = 15,0 кВт
 Ррасч. = 13,6 кВт
 Кс = 0,4

C25A ???
 QF1

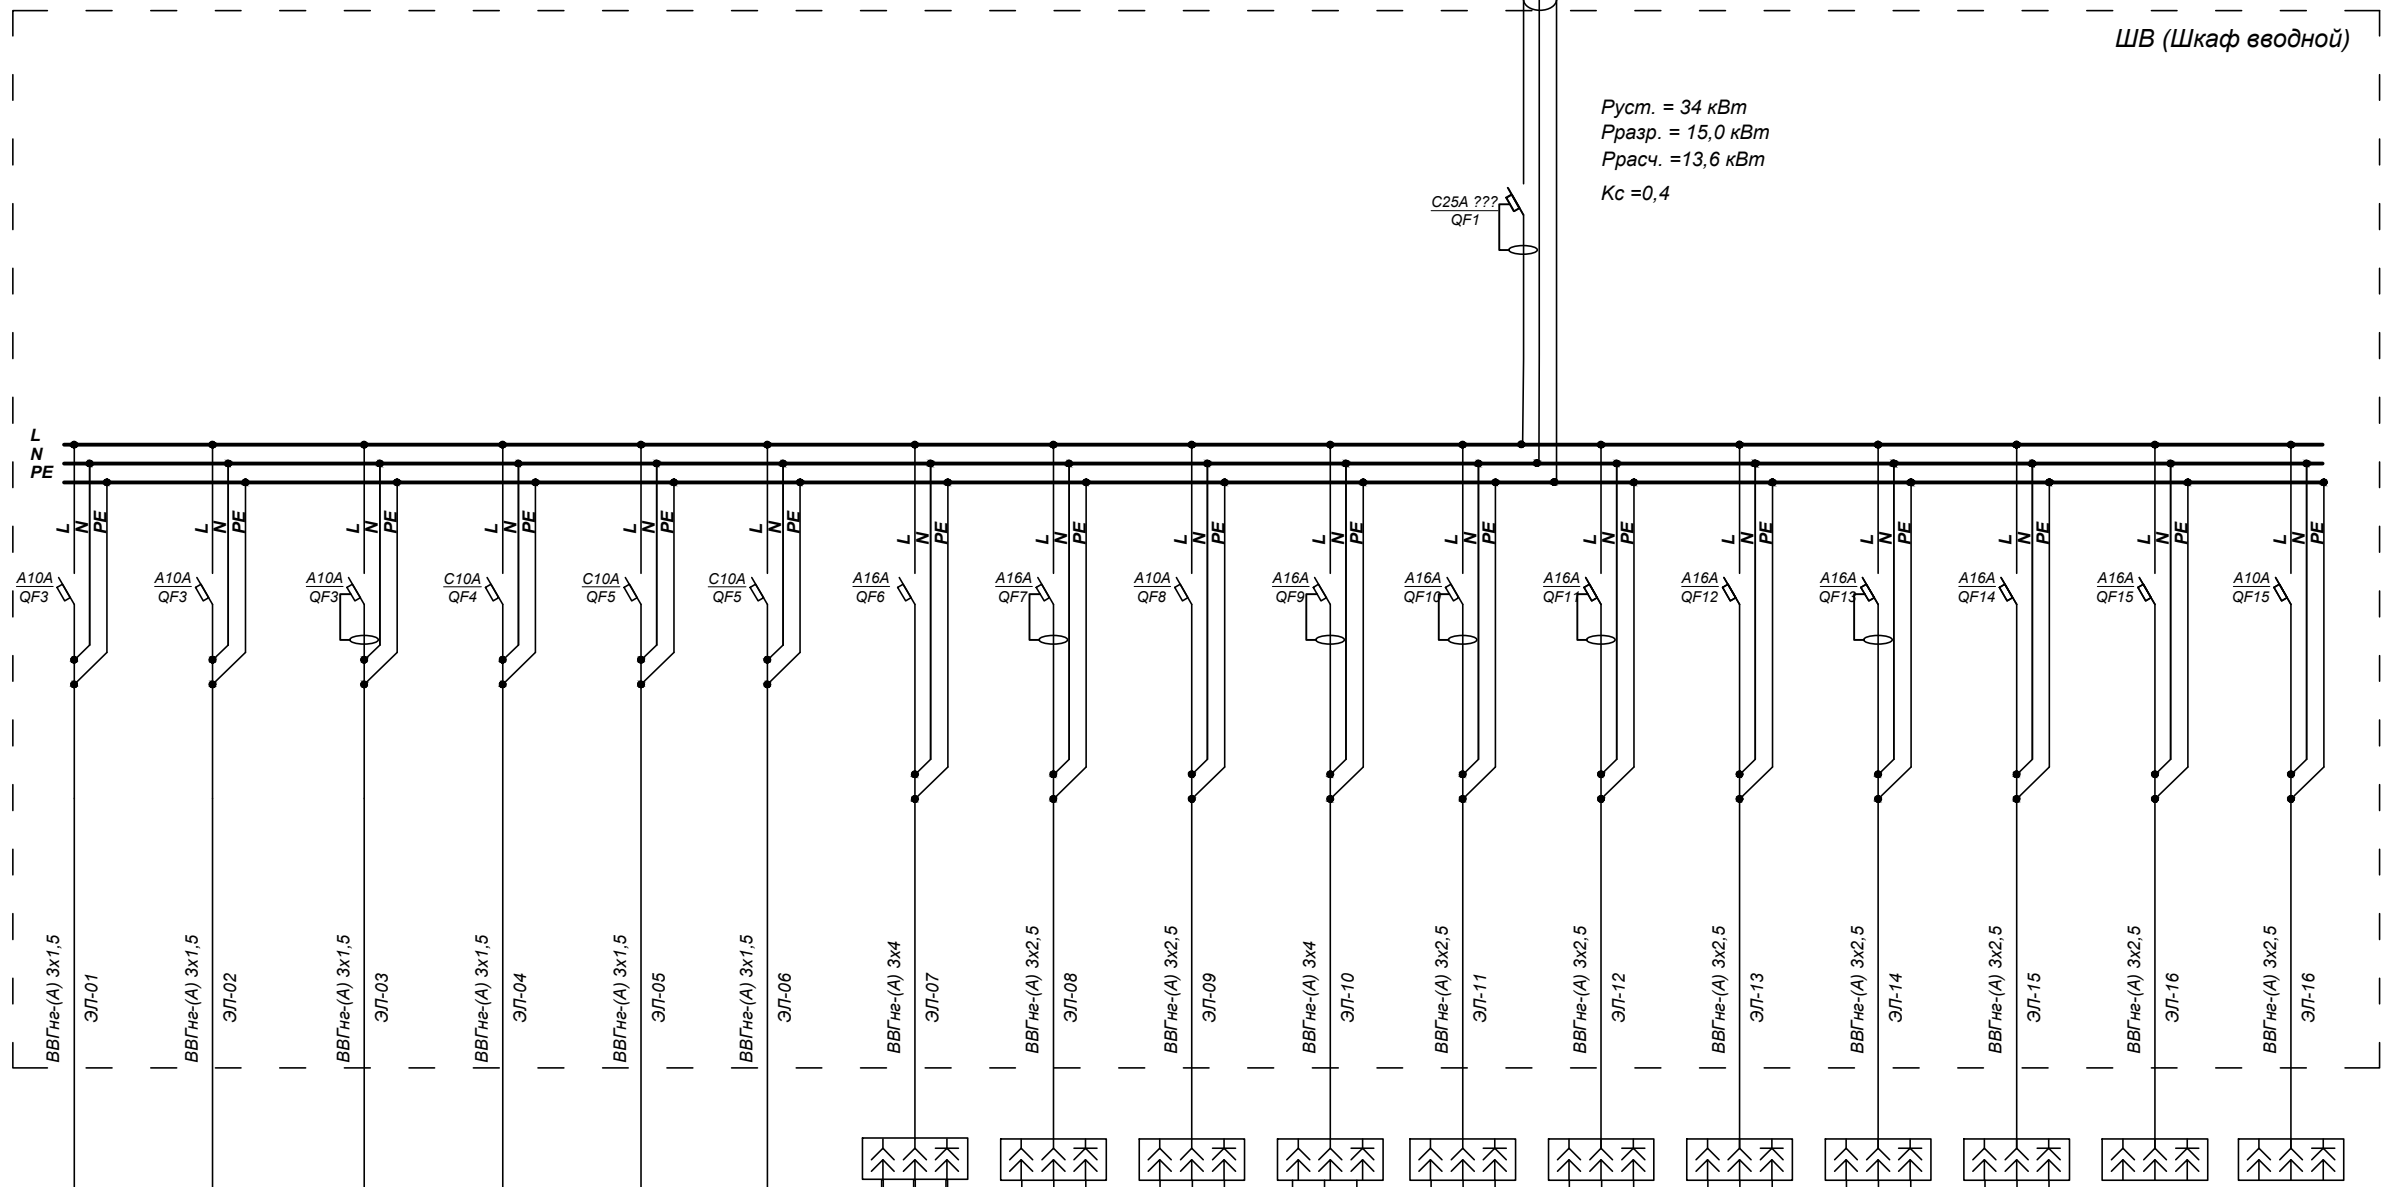

Гр.1.0	Гр.1.1	Гр.1.2	Гр.1.3	Гр.1.4	Гр.1.5	Гр.1.6	Гр.1.7	Гр.1.8	Гр.1.9	Гр.1.10	Гр.1.11	Гр.1.12	Гр.1.13	Гр.1.14	Гр.1.15	Гр.1.16
Освещение коридор	Освещение туалет	Освещение ванной	Освещение кухни	Освещение Спальня	Освещение балкон	Варочная панель + духовой шкаф	Кухня (розетки фартук)	Холодильник	Ванная Водонагреватель	Ванная Стиральная машина с сушкой	Ванная Розетки	Прихожая розетки+звонок	Балкон розетки +теплый пол	Спальня Розетки	Кондиционер	Wi Fi розетка коридор на потолке
1	1	1	1	1	1	7	3	1	8	2	1	1	2	2	1	1

Согласовано	

Взам. инв. N

Подпись и дата

Инв. N подл.

112019-ЭЛ					
г. Москва, г. Зеленоград, корпус 1129, кв. 218					
Изм.	Кол.уч.	Лист	№ док.	Подпись	Дата
Инженер	Васильева				
Проверил	Гайсенюк				
Электро проект				Стадия	Лист
				P	1
Листов					
Схема электрическая функциональная системы электропитания				Vasilyeva engineering	