


План кровли стропильная система

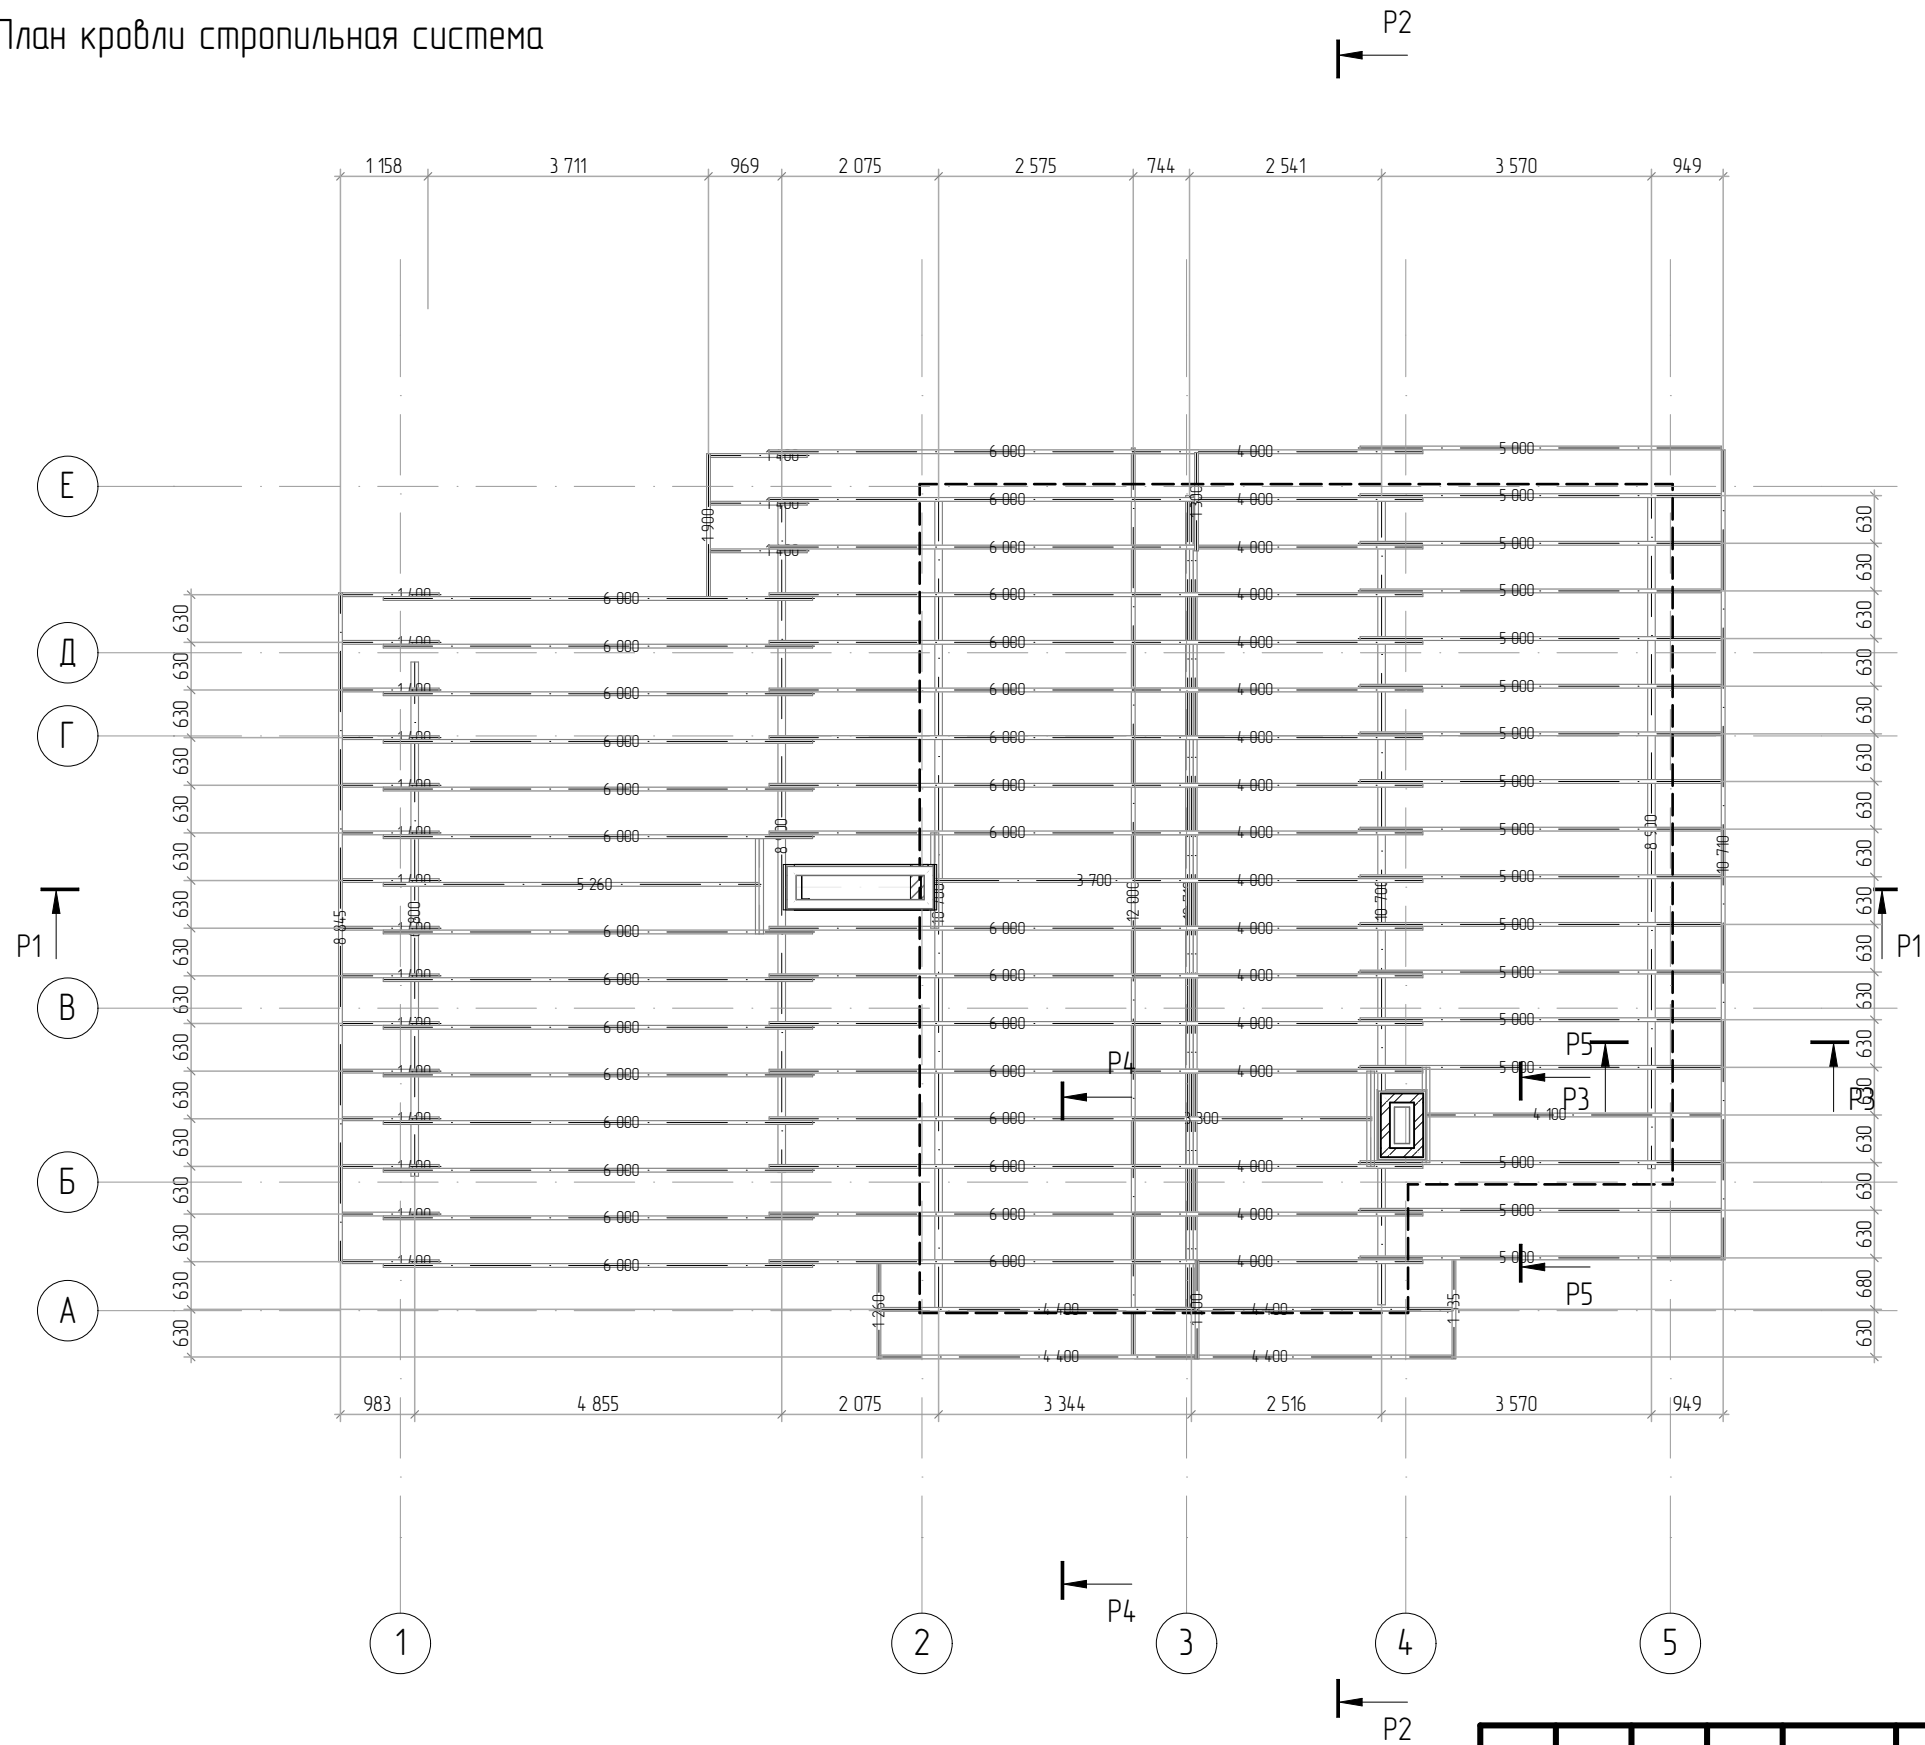

Ведомость пиломатериалов						
Ю Элемента	Кол-во	Толщина профиля	Высота профиля	Размер пиломатериала	Округленный размер пиломатериала	Чистый Объем
Ветровая доска	1	50	200	1 260	1 300	0,01
Ветровая доска	1	50	200	1 335	1 350	0,01
Ветровая доска	1	50	200	1 900	1 900	0,02
Ветровая доска	1	50	200	8 845	8 850	0,09
Ветровая доска	1	50	200	10 710	10 750	0,11
Ветровая доска	1	50	200	12 000	12 000	0,12
Ветровая доска	2	50	200	1 300	1 300	0,02
Мауэрлат	1	100	150	6 800	6 800	0,10
Мауэрлат	1	100	150	10 710	10 750	0,16
Мауэрлат	2	100	150	8 900	8 900	0,26
Мауэрлат	2	100	150	10 700	10 700	0,32
Мауэрлат	3	50	200	10 700	10 700	0,33
Обрешетка	1	100	25	1 285	---	0,03
Обрешетка	1	100	25	1 335	---	0,03
Обрешетка	1	100	25	1 840	---	0,07
Обрешетка	1	100	25	8 845	---	0,57
Обрешетка	1	100	25	10 685	---	0,48
Прогон	34	50	200	1 260	1 300	0,34
Стойка	18	100	50	770	800	0,00
Стропила	1	50	200	3 300	3 300	0,03
Стропила	1	50	200	3 700	3 700	0,04
Стропила	1	50	200	4 100	4 100	0,04
Стропила	1	50	200	5 260	5 300	0,05
Стропила	4	50	200	4 400	4 400	0,20
Стропила	17	50	200	4 000	4 000	0,68
Стропила	17	50	200	5 000	5 000	0,85
Стропила	18	50	200	1 400	1 400	0,36
Стропила	31	50	200	6 000	6 000	1,86
					584 400 мм	7,18 м³

M 1:100

						014-09.01.19		
						Московская область, Чеховский городской округ, с/п Стремилоское, д. Чепелево. Кадастровый номер: 50:31:0022202:616		
Изм.	Колуч	Лист	№Док.	Подп.	Дата			
						Проект малоэтажного жилого дома		Стадия
						АР		Лист
								Листов
Согласовано						000 "Концепт"		
ГАП		Лебин В.И.				fl-proekt@yaru www.fl-proekt.ru		
Архитектор		Резник А.А.				men 8-(925)-881-53-44 men 8-(926)-701-66-41		

Инв. № подл.	Подп. и дата	Взам. инв. №