План кровли стропильная система аксонометрия

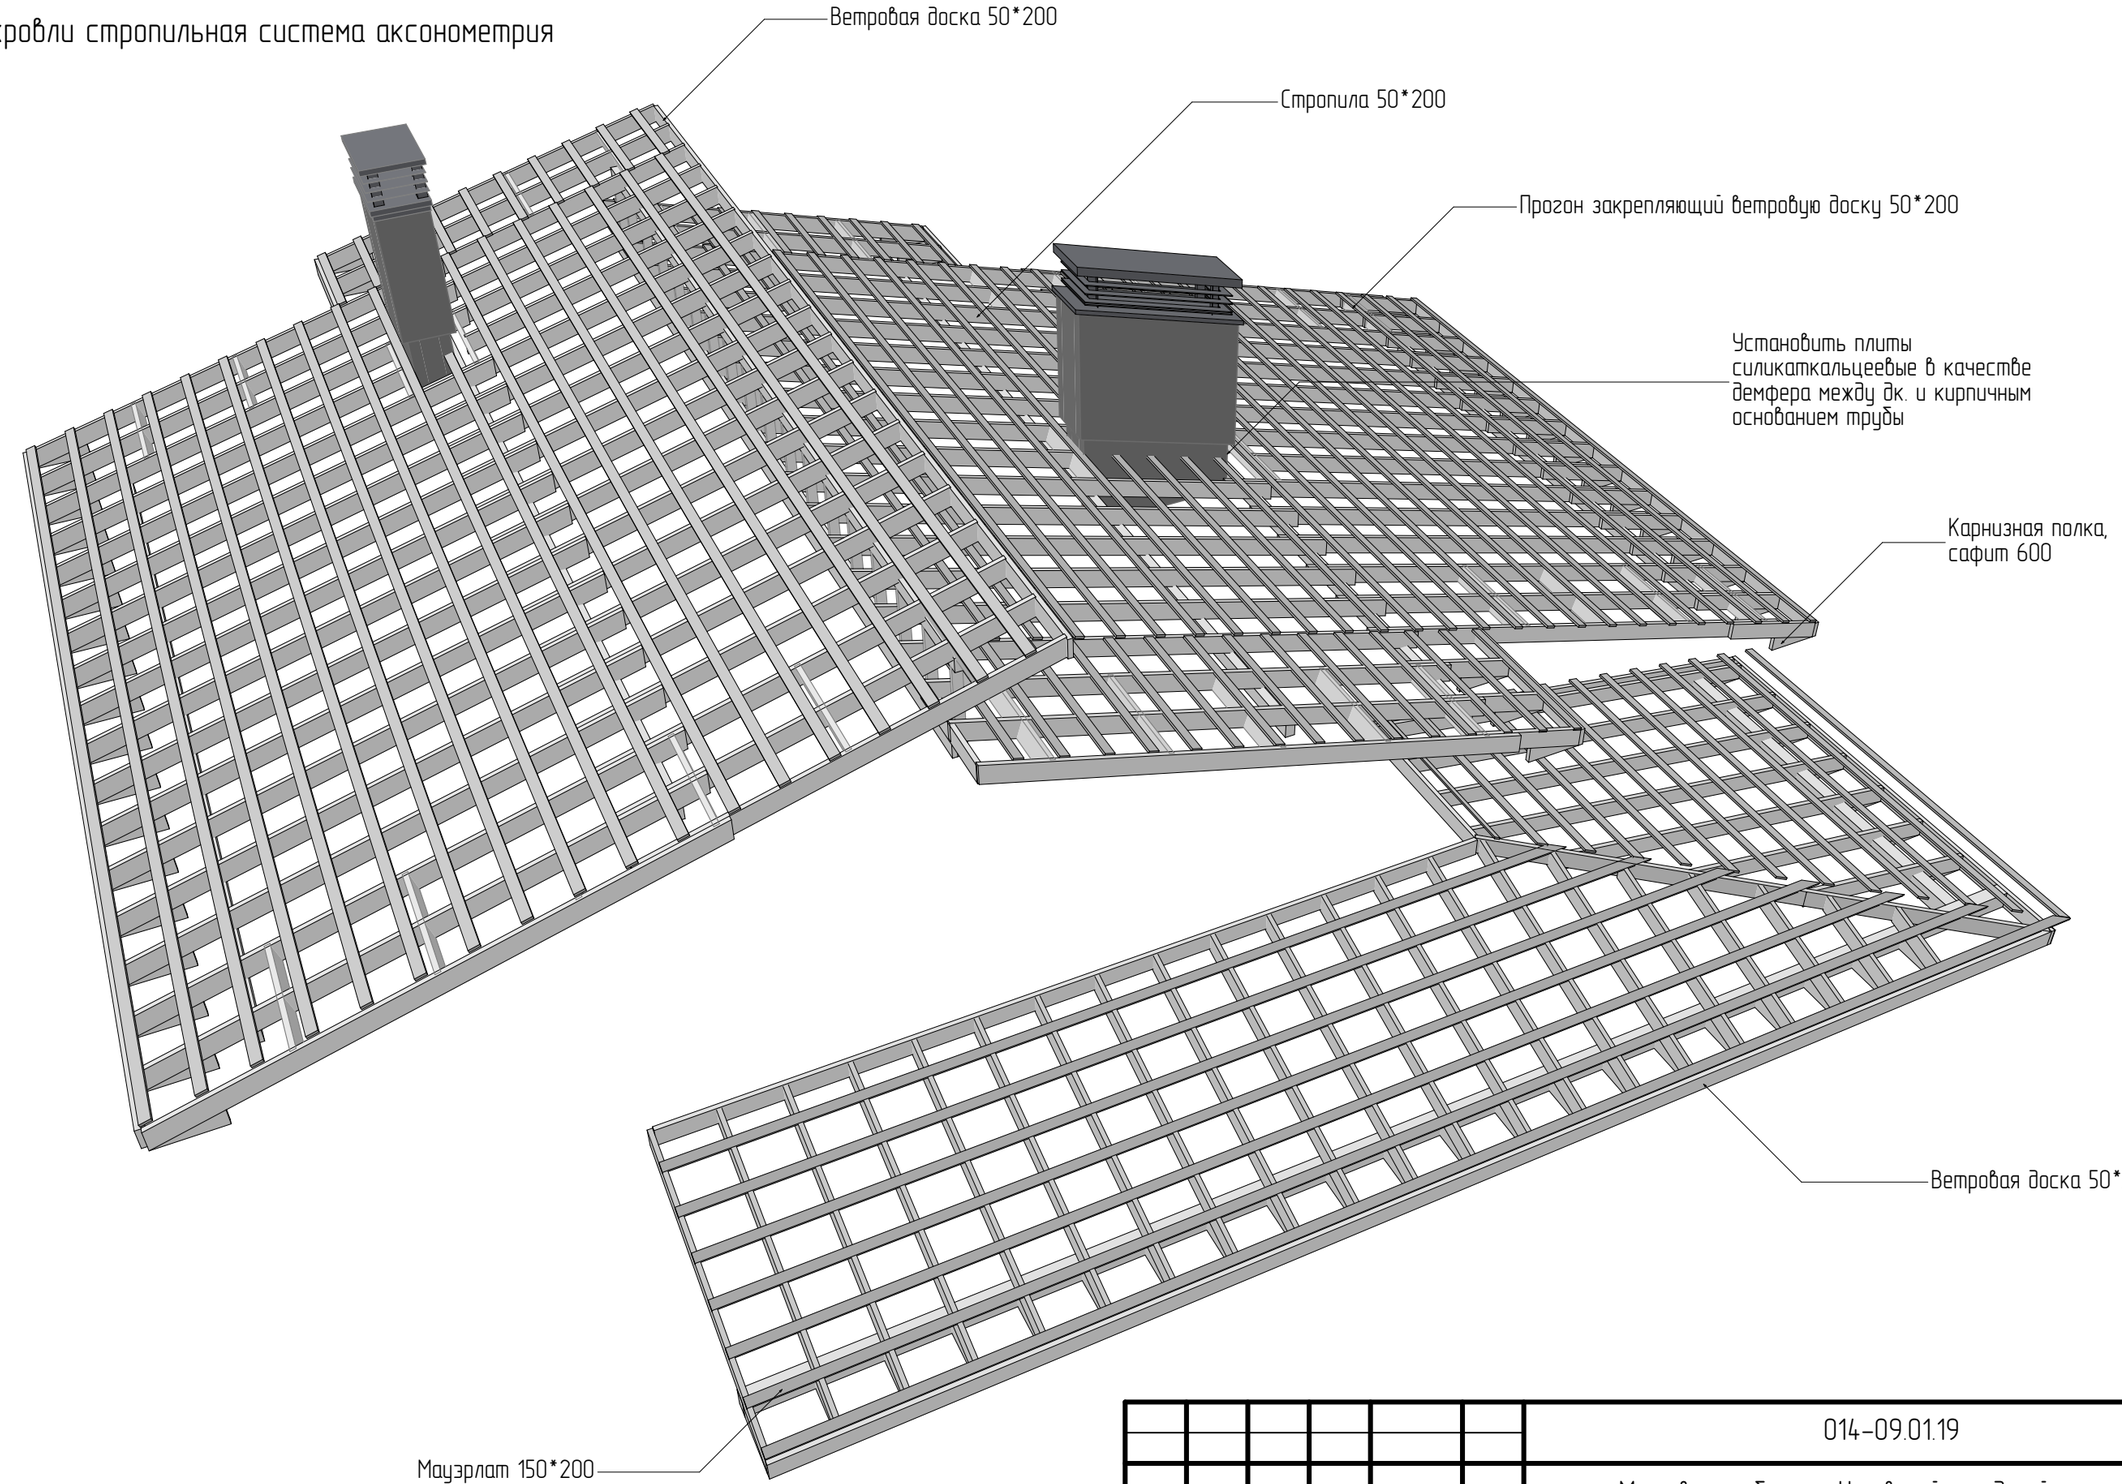

М 1:200

						014-09.01.19	
						Московская область, Чеховский городской округ, с/п Стремиловское, д. Чепелево. Кадастровый номер: 50:31:0022202:616	
Изм.	Колуч.	Лист	№Док.	Подп.	Дата		
						Проект малоэтажного жилого дома	Стадия: АР; Лист: 29; Листов: 43
Согласовано							
ГАП		Левин В.И.				Аксонометрия стропильной системы с обрешеткой	ООО "Концепт"
Архитектор		Резник А.А.					fl-proekt@ya.ru, www.fl-proekt.ru, тел. 8-(925)-881-53-44, тел. 8-(926)-701-66-41

Взам. инв. №

Подп. и дата

Инв. № подл.