План 2 этажа на отм. +4.000

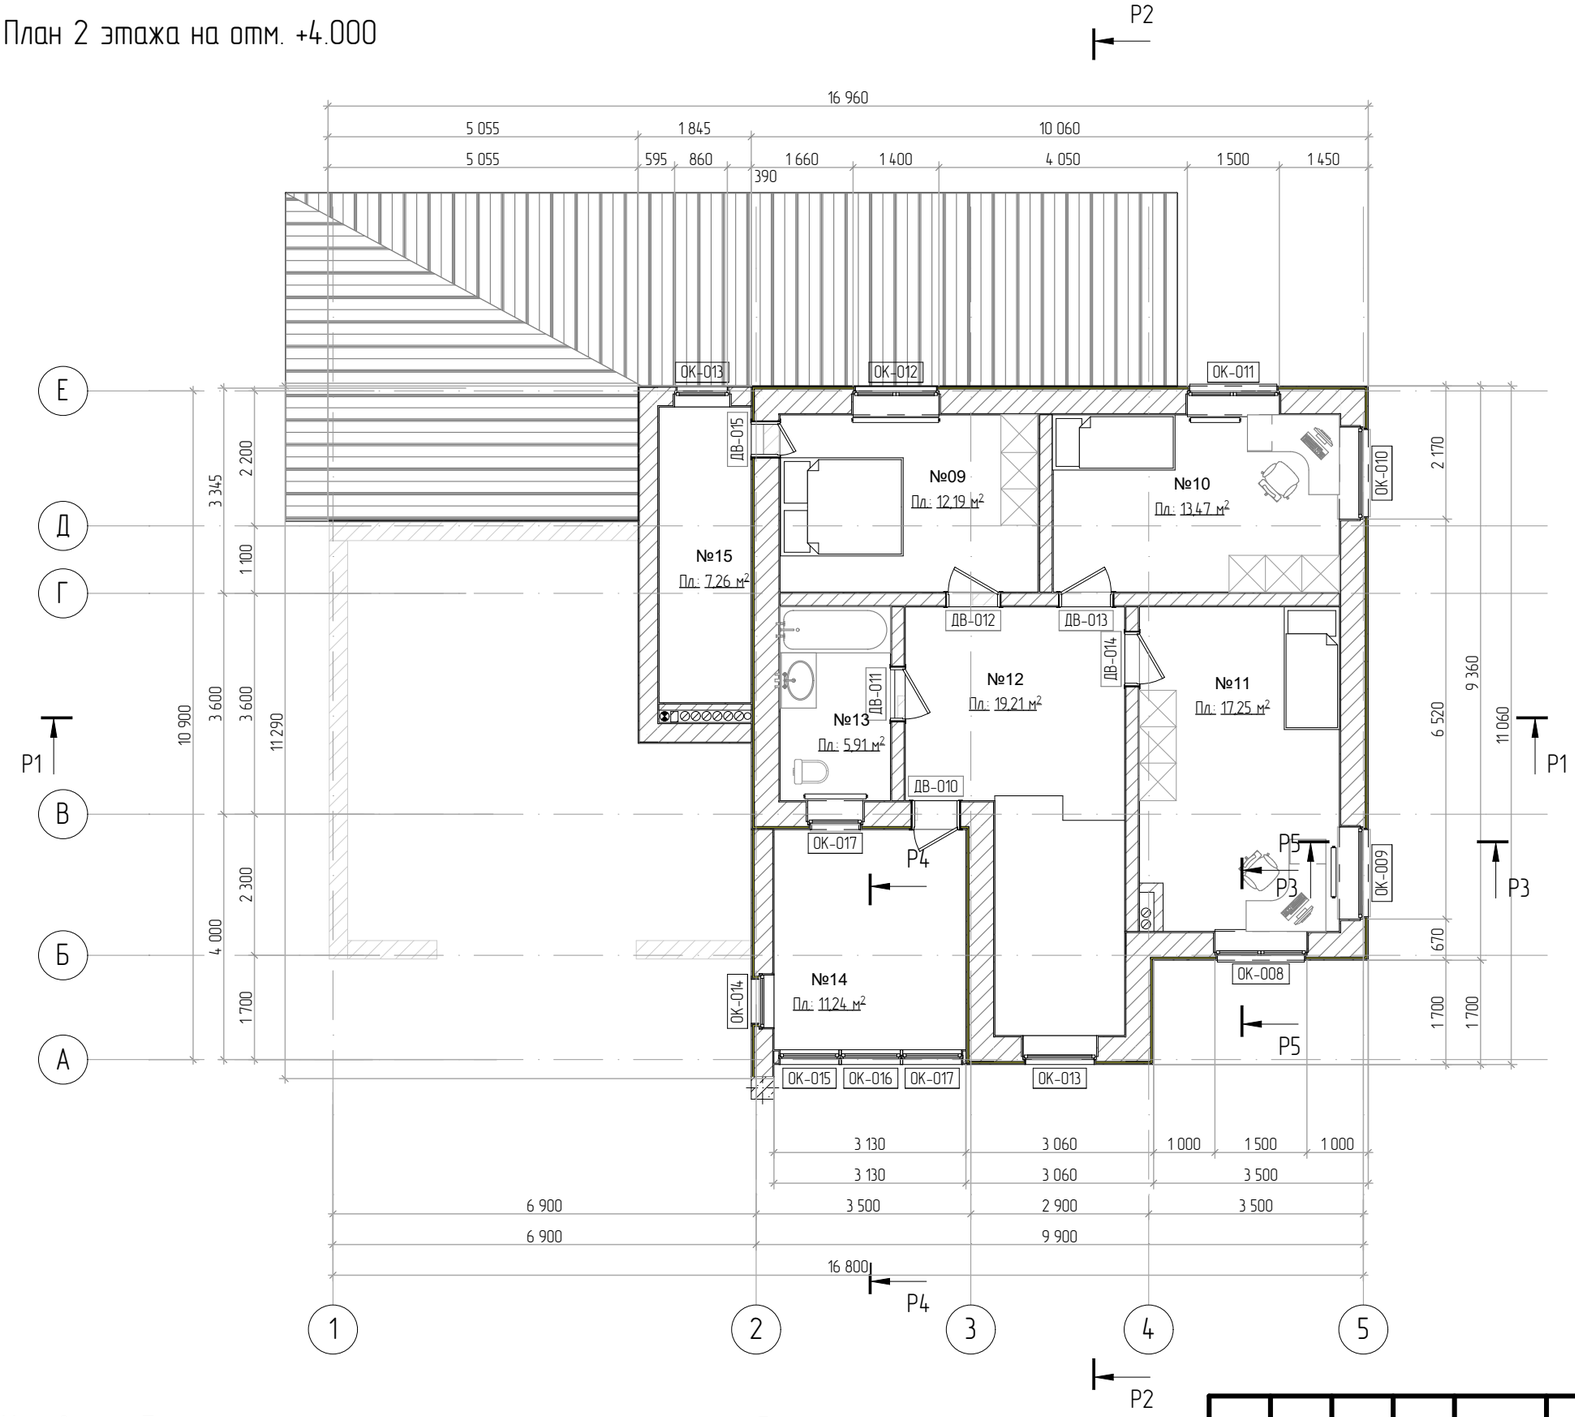

Экспликация 2-й этаж		
№	Наименование	Площадь
№09	Комната	12,19
№10	Комната	13,47
№11	Комната	17,25
№12	Холл	19,21
№13	Холл	5,91
№14	Лоджия	11,24
№15	Кладовая	7,26
		86,53 м²

М 1:100

Условные обозначения

– Канал вентиляционный

– Канал дымовой для газового котла

Примечание:
Учесть фактическую кладку проема по высоте от верха плиты перекрытия (на первом этаже +0,120 мм, на втором +0,070 мм.) к указанным размерам в таблице.

Изм.	Кол.уч.	Лист	№Док.	Подп.	Дата
Согласовано					
ГАП	Левин В.И.				
Архитектор	Резник А.А.				

014-09.01.19

Московская область, Чеховский городской округ, с/п Стремиловское, д. Чепелево. Кадастровый номер: 50:31:0022202:616

Проект малоэтажного жилого дома

Стадия	Лист	Листов
АР	9	43

План 2 Этажа

ООО "Концепт"

fl-proekt@ya.ru
www.fl-proekt.ru
тел: 8-(925)-881-53-44
тел: 8-(926)-701-66-41

Взам. инв. №

Подп. и дата

Инв. № подл.