


Чертеж защищён авторским правом, его использование ограничено лицензионным договором.
 Чертеж является частью составного проекта, подлежит прошивке только вместе с иными документами в составе Проектной документации по Объекту. Все изменения должны быть согласованы с авторами чертежа. Авторы чертежа не отвечают за использование проекционных производных.

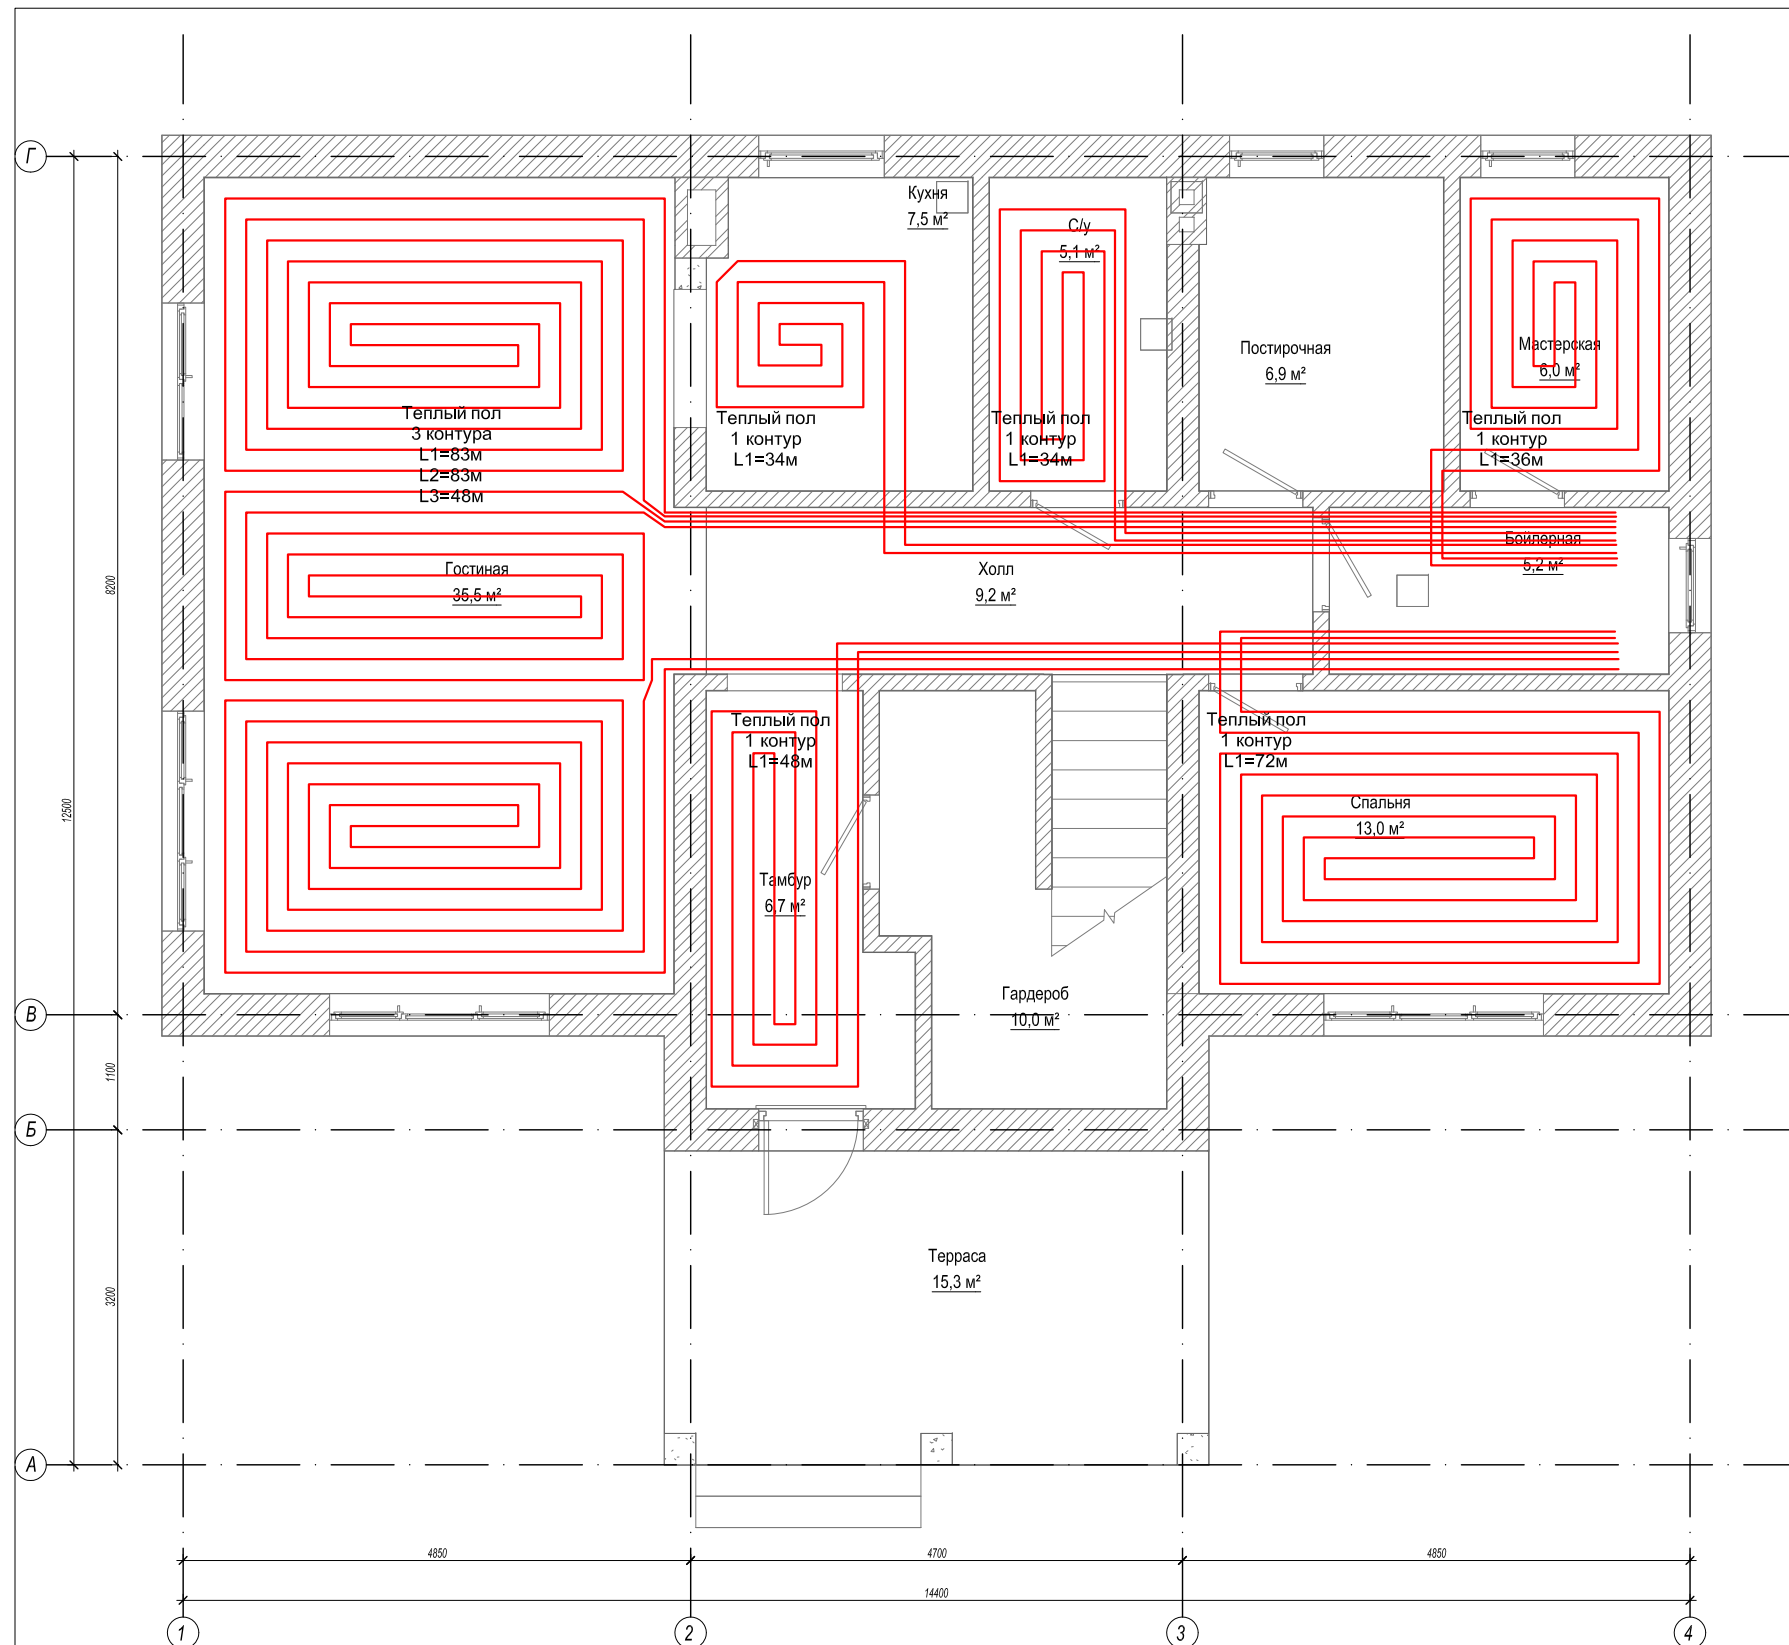

						M1:100	Задания		
Изм.	Кол.уч.	Лист	№ док.	Подпись	Дата	Вентиляция и кондиционирование офис - подвал			
Разработал	Проектировщик				05.2019				
Проверил	Проверил				05.2019				
Н. контроль					05.2019				
						1-й Этаж. Вентиляция	Стадия	Лист	Листов
							Р	3	-