
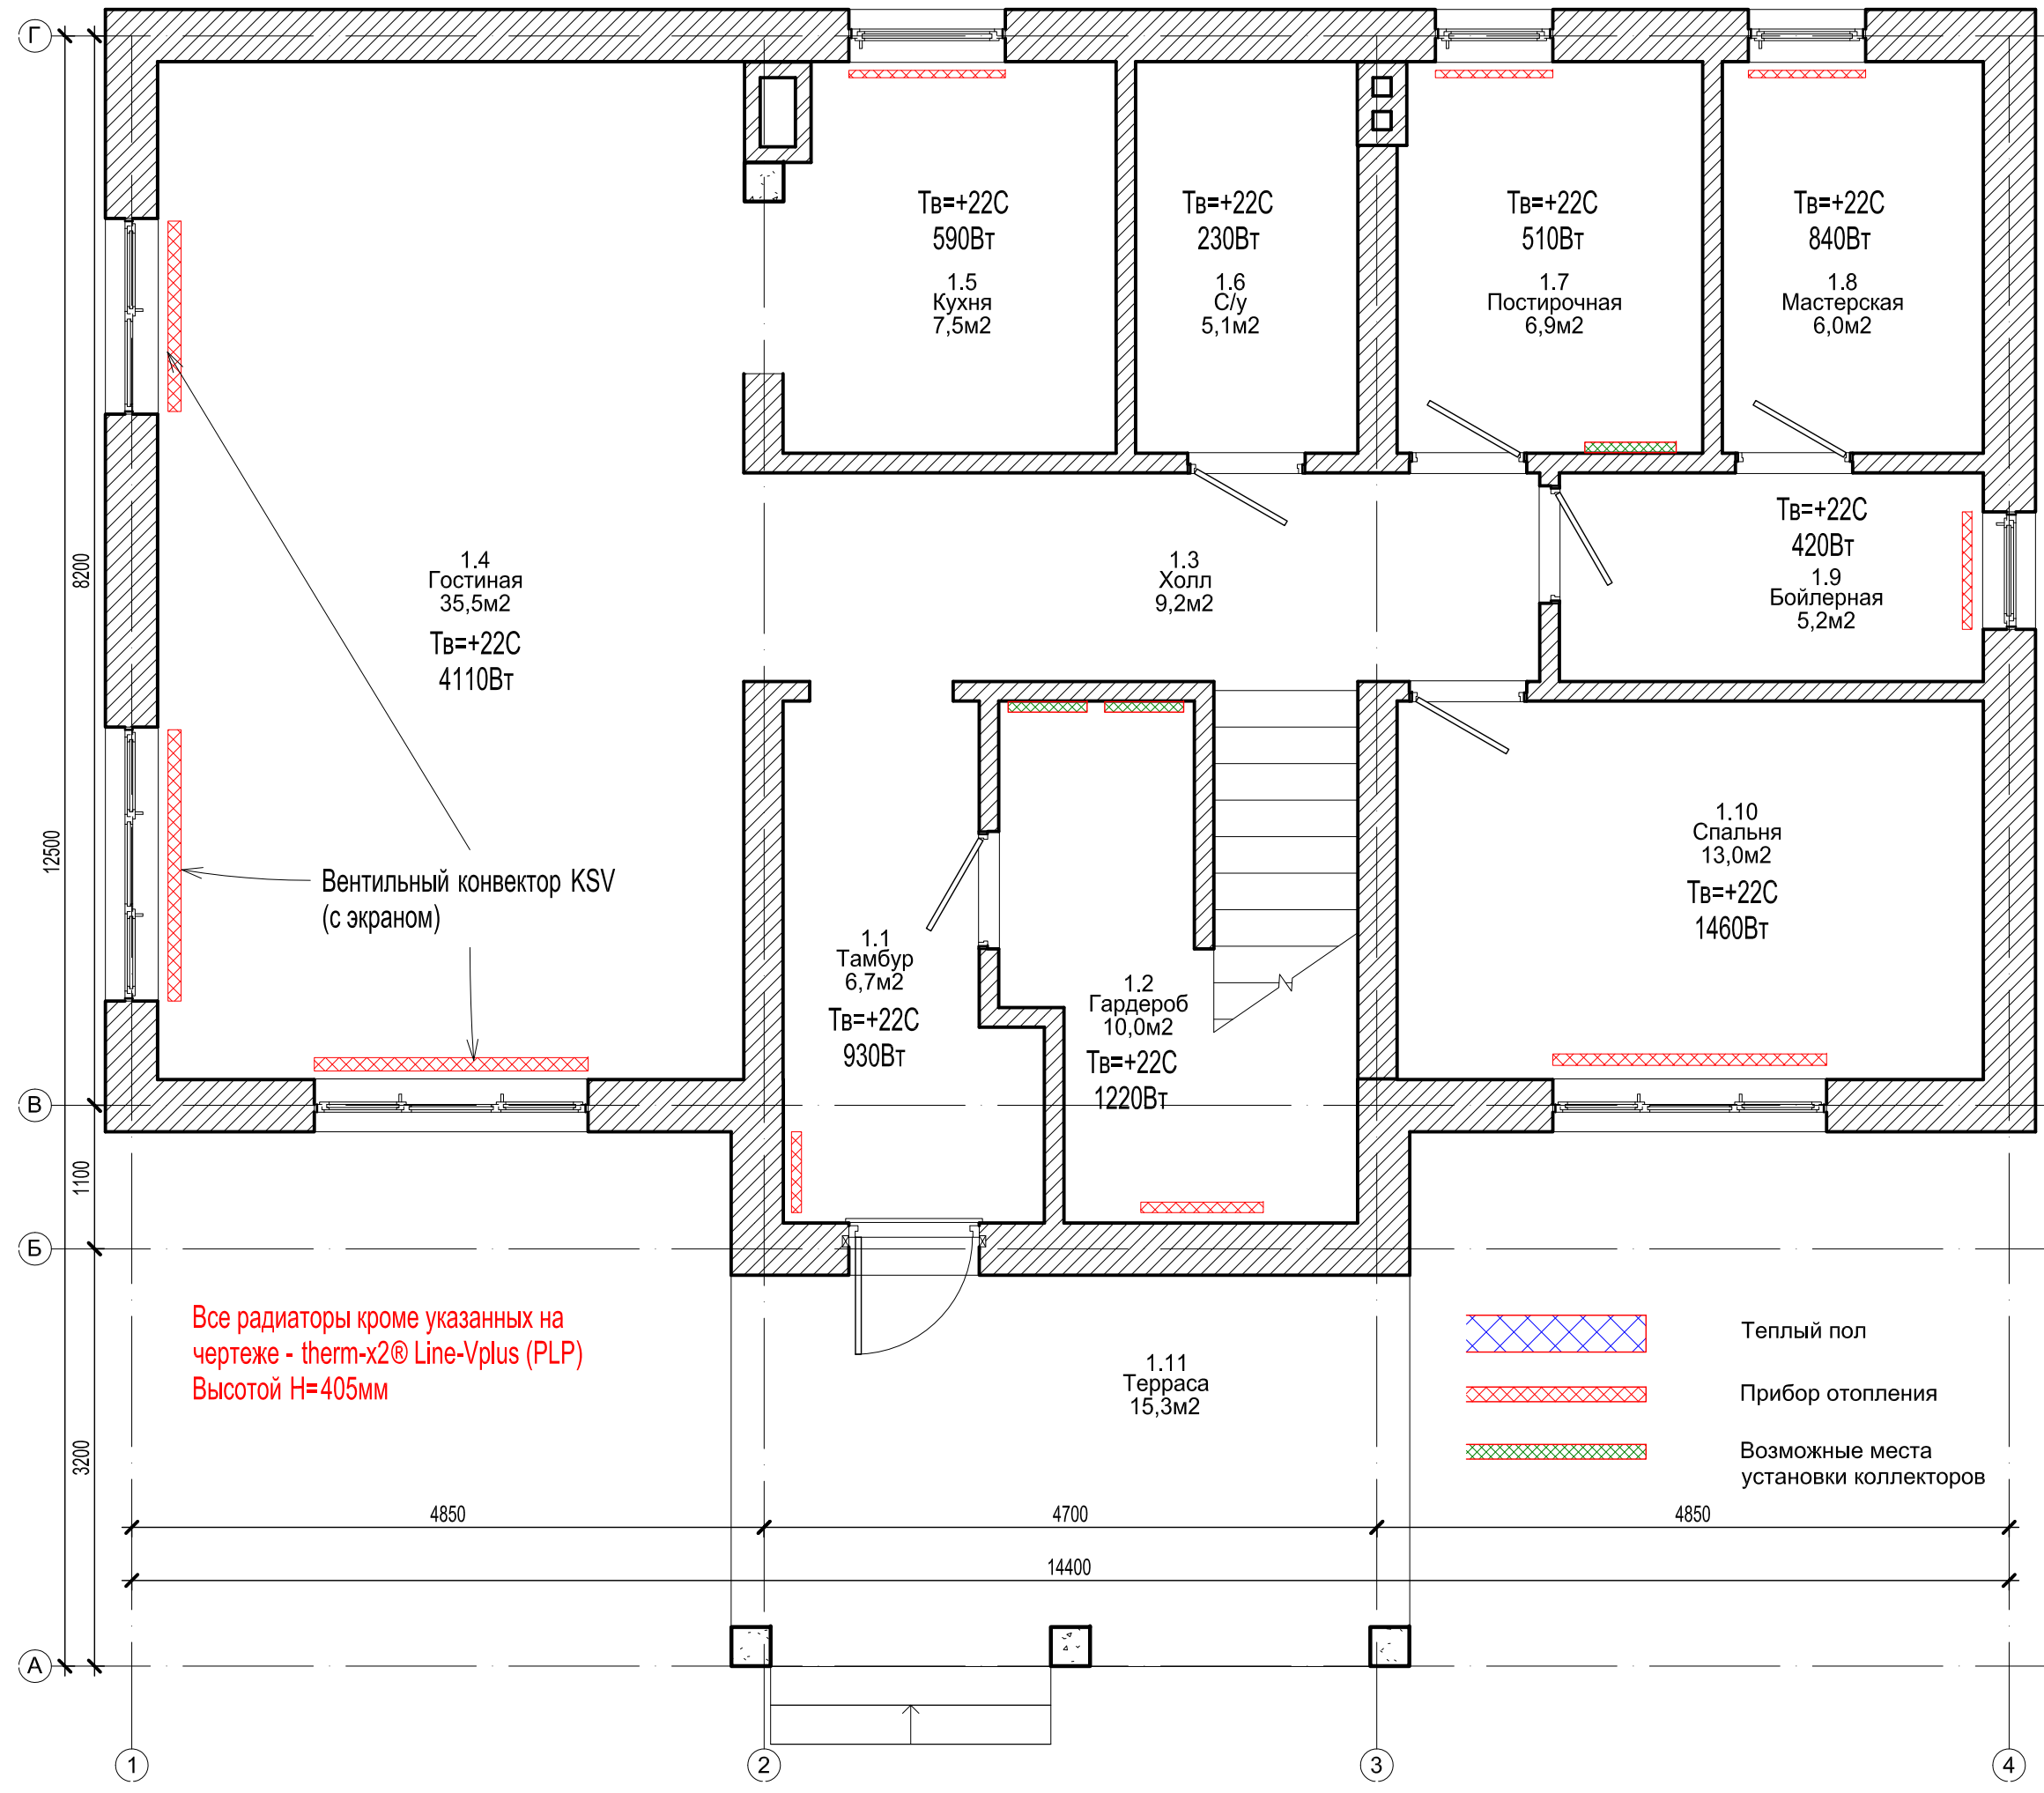
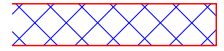



Чертеж защищён авторским правом, его использование ограничено лицензионным договором.  
 Чертеж является частью составного произведения, подлежит прочтению только вместе с иными  
 документами в составе Проектной документации по Объекту. Все изменения должны быть  
 согласованы с авторами чертежа. Авторы чертежа не отвечают за использование производных  
 произведений.

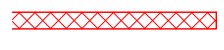


Все радиаторы кроме указанных на  
 чертеже - therm-x2@ Line-Vplus (PLP)  
 Высотой Н=405мм

-  Теплый пол
-  Прибор отопления
-  Возможные места установки коллекторов

Спецификация помещений

Имя	Номер	Площадь
Тамбур	1.1	6,71
Гардероб	1.2	10
Холл	1.3	9,22
Гостиная	1.4	35,48
Кухня	1.5	7,45
С/у	1.6	5,07
Постирочная	1.7	6,94
Мастерская	1.8	5,96
Бойлерная	1.9	5,16
Спальня	1.10	12,98
Терраса	1.11	15,33
Холл	2.1	17,54
Спальня 1	2.2	22,88
Гардероб 1	2.3	7,99
Кабинет	2.4	7,01
С/у 1	2.5	6,76
Гардероб 2	2.6	6,38
С/у 2	2.7	6,46
Спальня 3	2.8	14,74
Спальня 2	2.9	15,13
		225,2

Чертеж защищён авторским правом, его использование ограничено лицензионным договором.  
 Чертеж является частью составного произведения, подлежащего прочтению только вместе с иными  
 документами в составе Проектной документации по Объекту. Все изменения должны быть  
 согласованы с авторами чертежа. Авторы чертежа не отвечают за использование произведённых  
 производений.

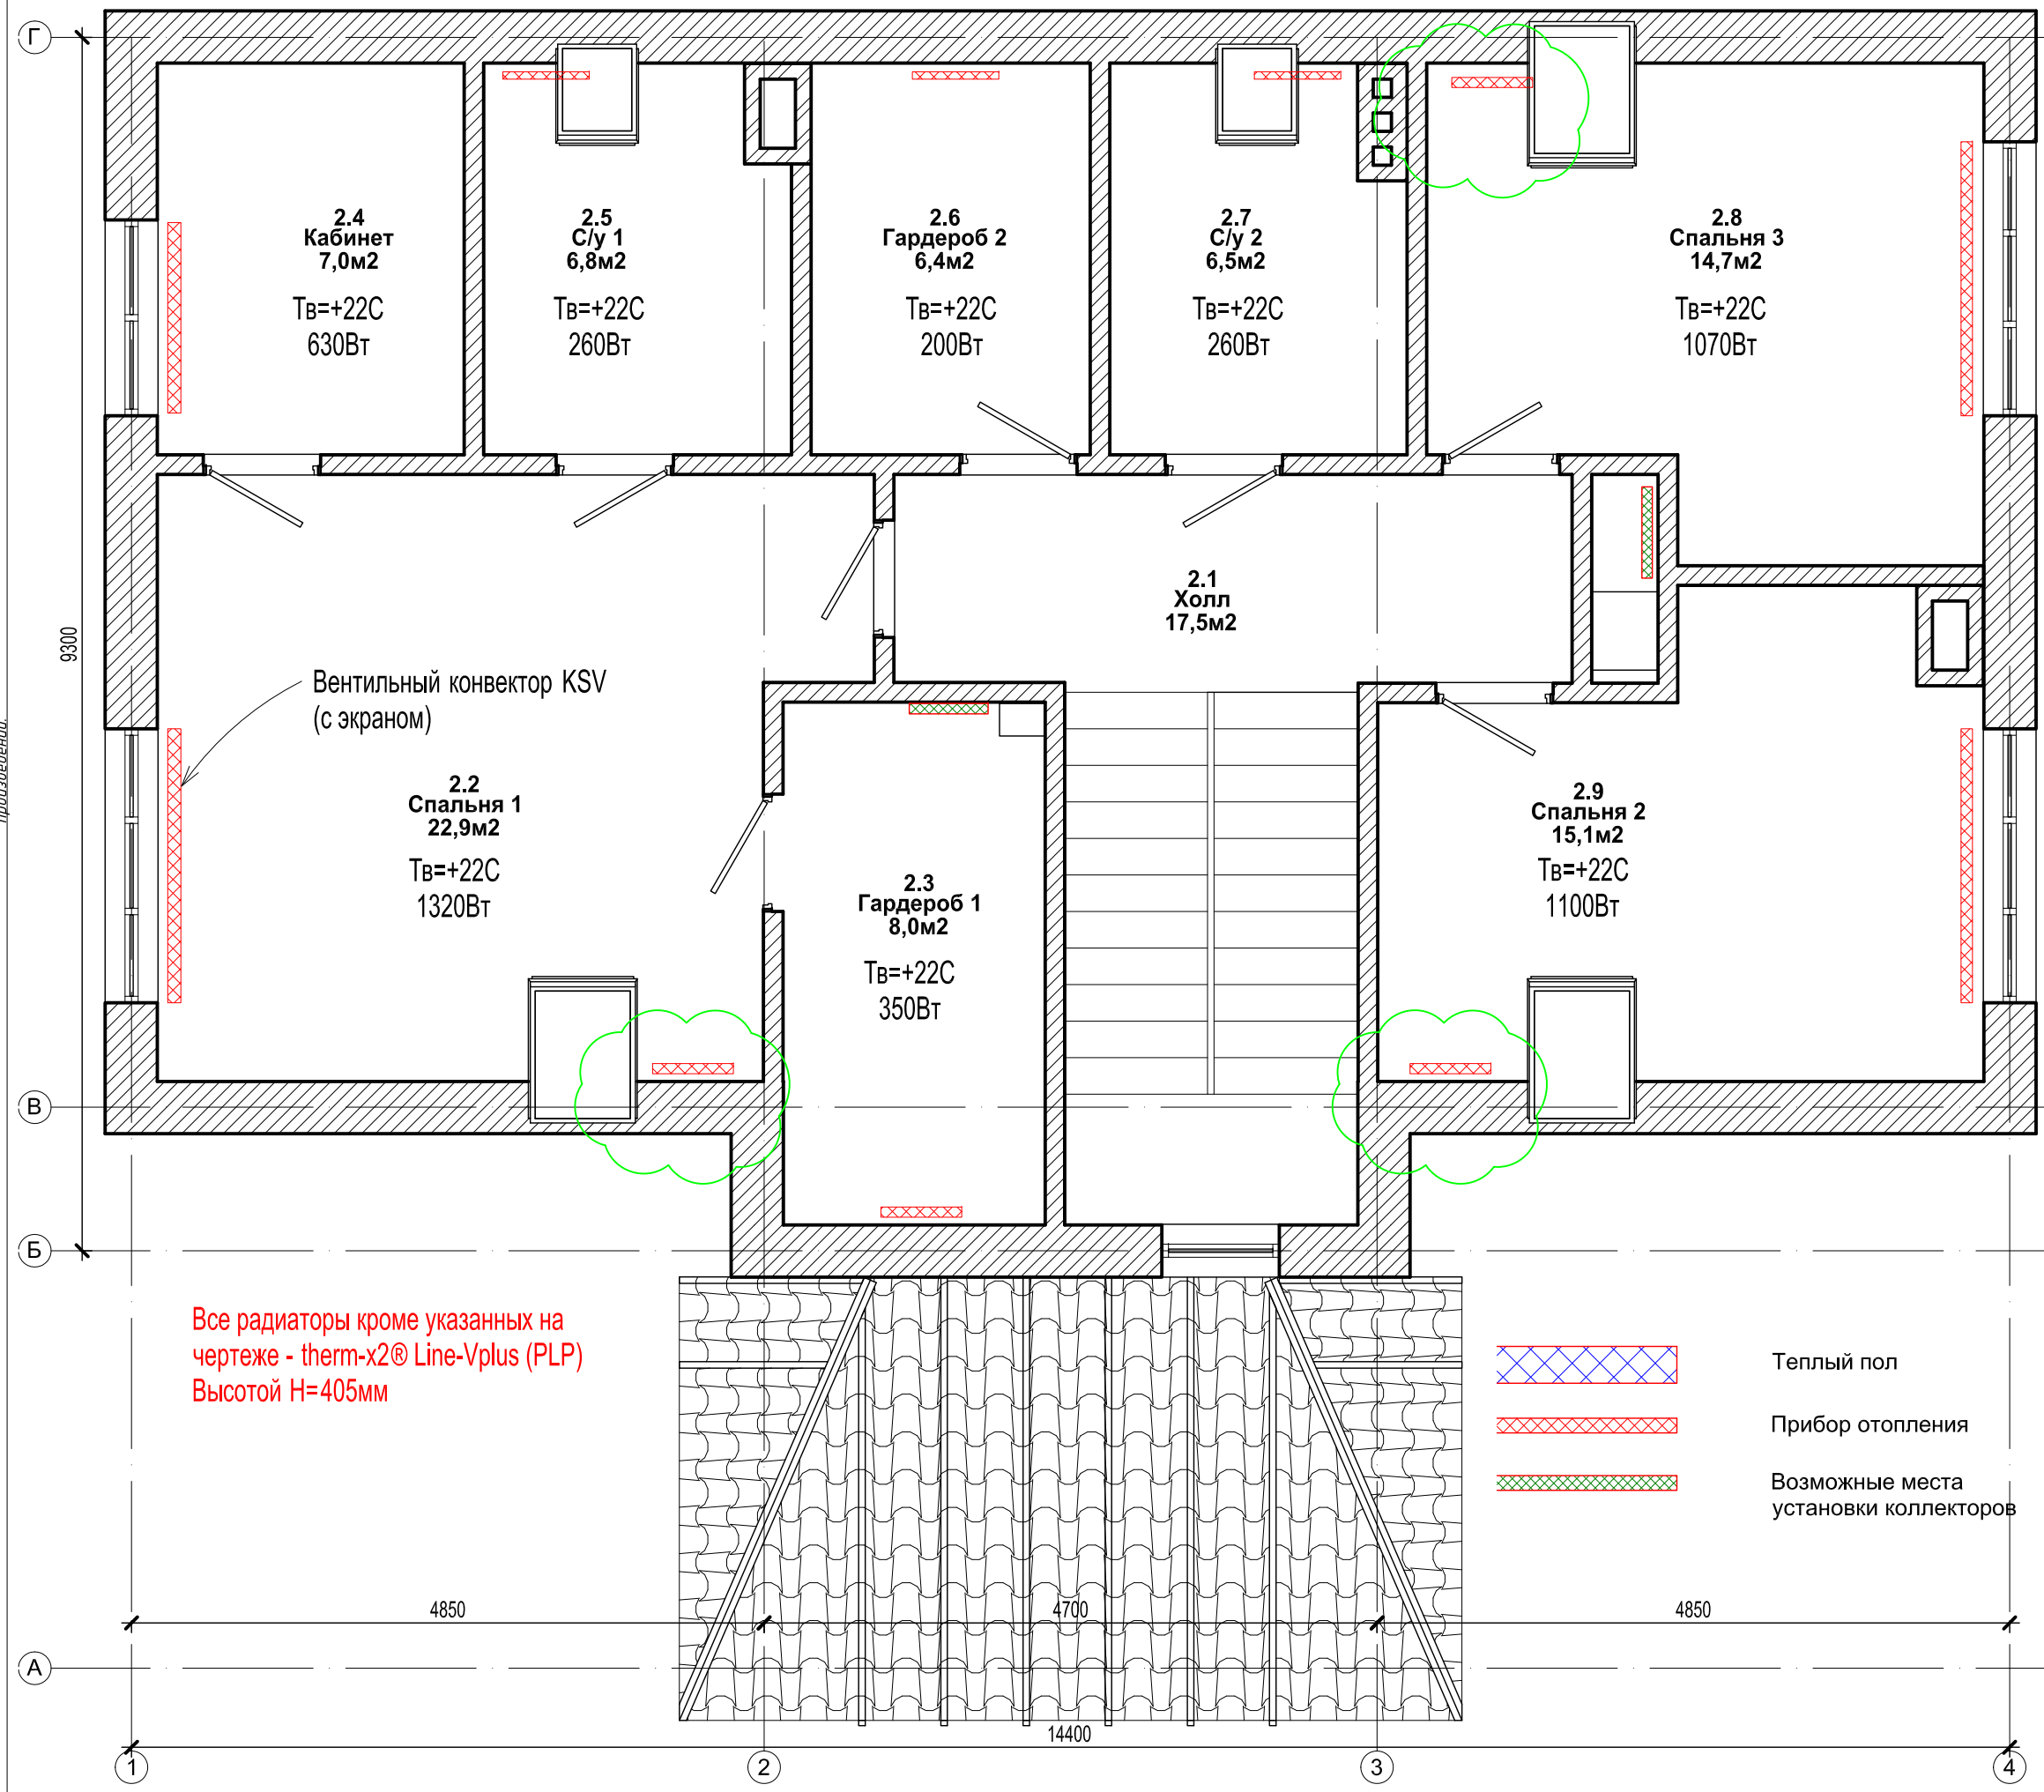

Спецификация помещений		
Имя	Номер	Площадь

Тамбур	1.1	6,71
Гардероб	1.2	10
Холл	1.3	9,22
Гостиная	1.4	35,48
Кухня	1.5	7,45
С/у	1.6	5,07
Постирочная	1.7	6,94
Мастерская	1.8	5,96
Бойлерная	1.9	5,16
Спальня	1.10	12,98
Терраса	1.11	15,33
Холл	2.1	17,54
Спальня 1	2.2	22,88
Гардероб 1	2.3	7,99
Кабинет	2.4	7,01
С/у 1	2.5	6,76
Гардероб 2	2.6	6,38
С/у 2	2.7	6,46
Спальня 3	2.8	14,74
Спальня 2	2.9	15,13
		225,2