



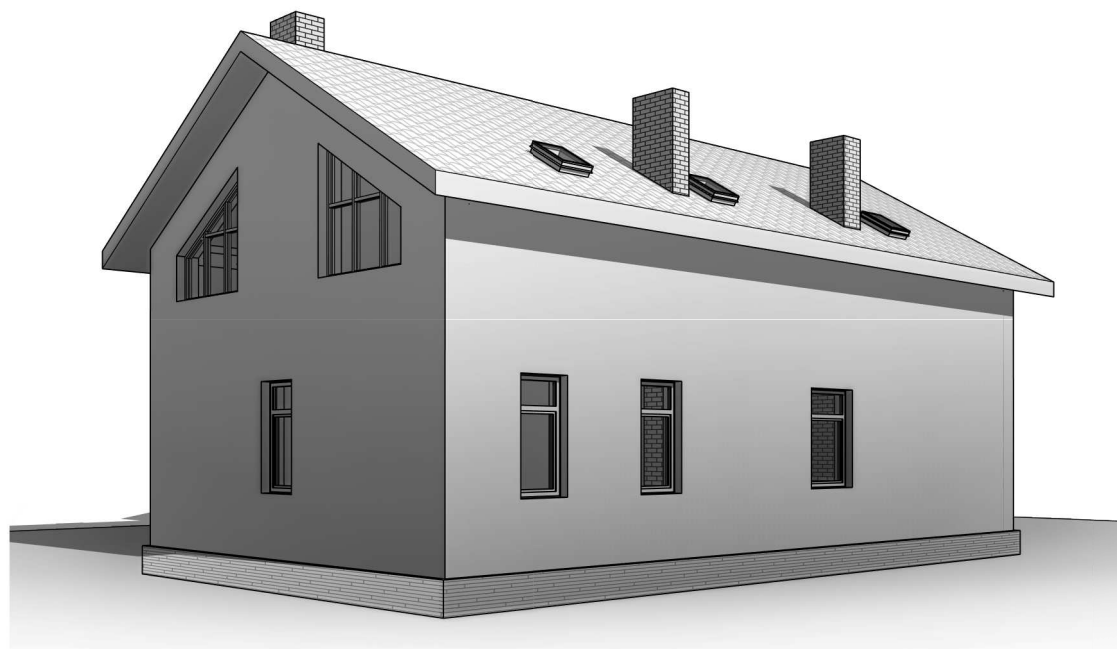

Сторона	Ф.И.О.	Подпись	Дата	Сторона	Ф.И.О.	Приложение №2 к договору строительного подряда № 19ГС-____/___	Стадия	Лист	Листов	 GOOD STONE "GOOD STONE" строительство и проектирование
Подрядчик	Харунжий А. В.			Проектировщик	Тотаркулов А. Э.					
Заказчик	Середенников П. В.			Гл. инженер	Петаниди А. В.		П	ЭП 01		
3D Вид										

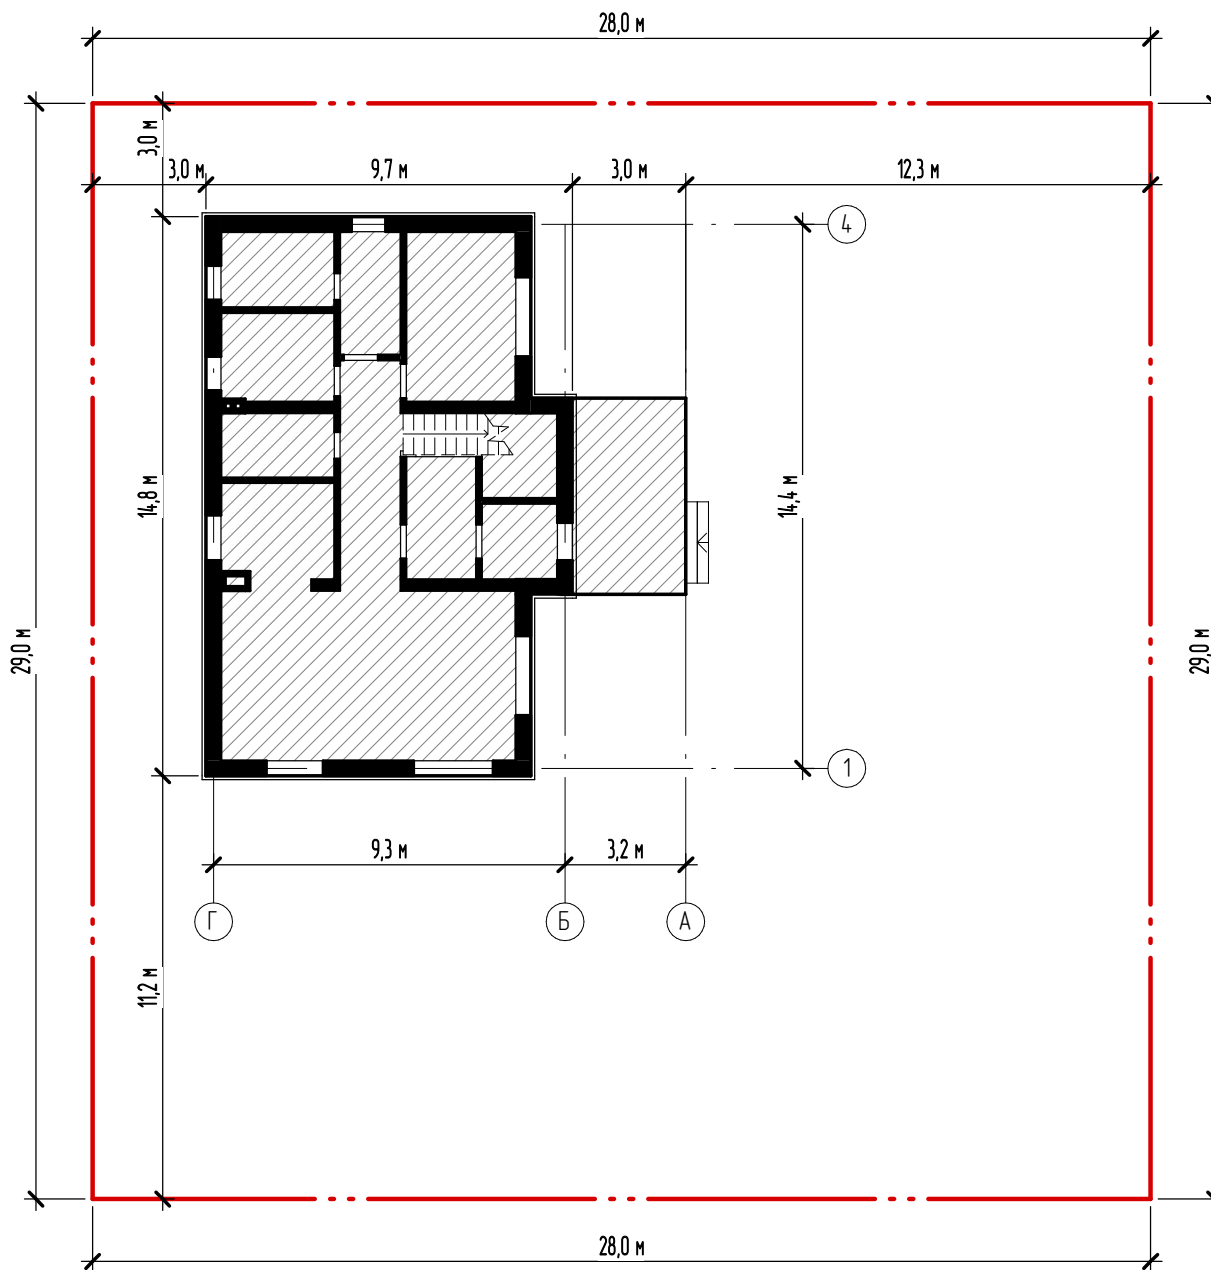


Градостроительный план

№ RU__-____-____

Утвержден приказом Комитета по
архитектуре и градостроительству
города Москвы от

Кадастровый № 50:14-00304:11:018

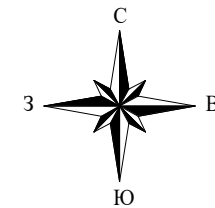

Технико-экономические показатели

Наименование	Ед. изм.	Показатель
Площадь земельного участка	м ²	812,0
Площадь застройки	м ²	148,6
Общая площадь	м ²	227,3
Количество этажей		2
Высота здания	м	8.620

Сторона	Ф.И.О.	Подпись	Дата	Сторона	Ф.И.О.	Приложение №2 к договору строительного подряда № 19ГС-____/____	Стация	Лист	Листов	 "GOOD STONE" строительство и проектирование
Подрядчик	Харунжий А. В.			Проектировщик	Тотаркулов А. Э.					
Заказчик	Середенников П. В.			Гл. инженер	Петаниди А. В.	Схема планировочной организации земельного участка	П	ЭП 02		


1-4



Страна	Ф.И.О.	Подпись	Дата	Страна	Ф.И.О.	Приложение №2 к договору строительного подряда № 19ГС-___/___	Стация	Лист	Листов	 "GOOD STONE" строительство и проектирование
Подрядчик	Харунжий А. В.			Проектировщик	Тотаркулов А. Э.					
Заказчик	Середреников П. В.			Гл. инженер	Петаниди А. В.		П	ЭП 05		


Фасад 1-4

4-1

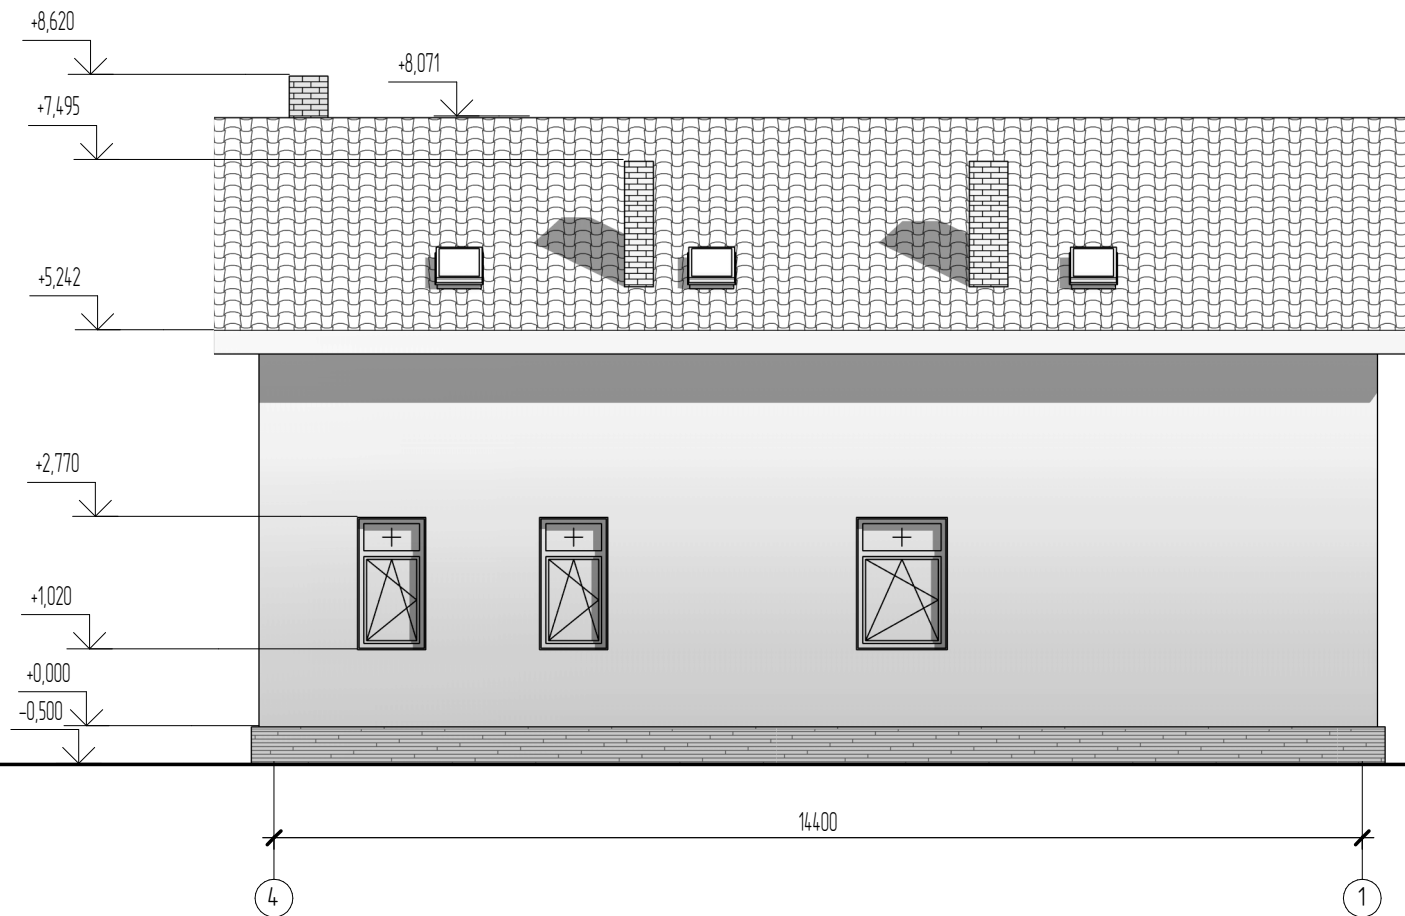


Страна	Ф.И.О.	Подпись	Дата	Страна	Ф.И.О.	Приложение №2 к договору строительного подряда № 19ГС-___/___	Стация	Лист	Листов	GOOD STONE "GOOD STONE" строительство и проектирование
Подрядчик	Харунжий А. В.			Проектировщик	Тотаркулов А. Э.		П	ЭП 06		
Заказчик	Середенников П. В.			Гл. инженер	Петаниди А. В.	Фасад 4-1				

А-Г

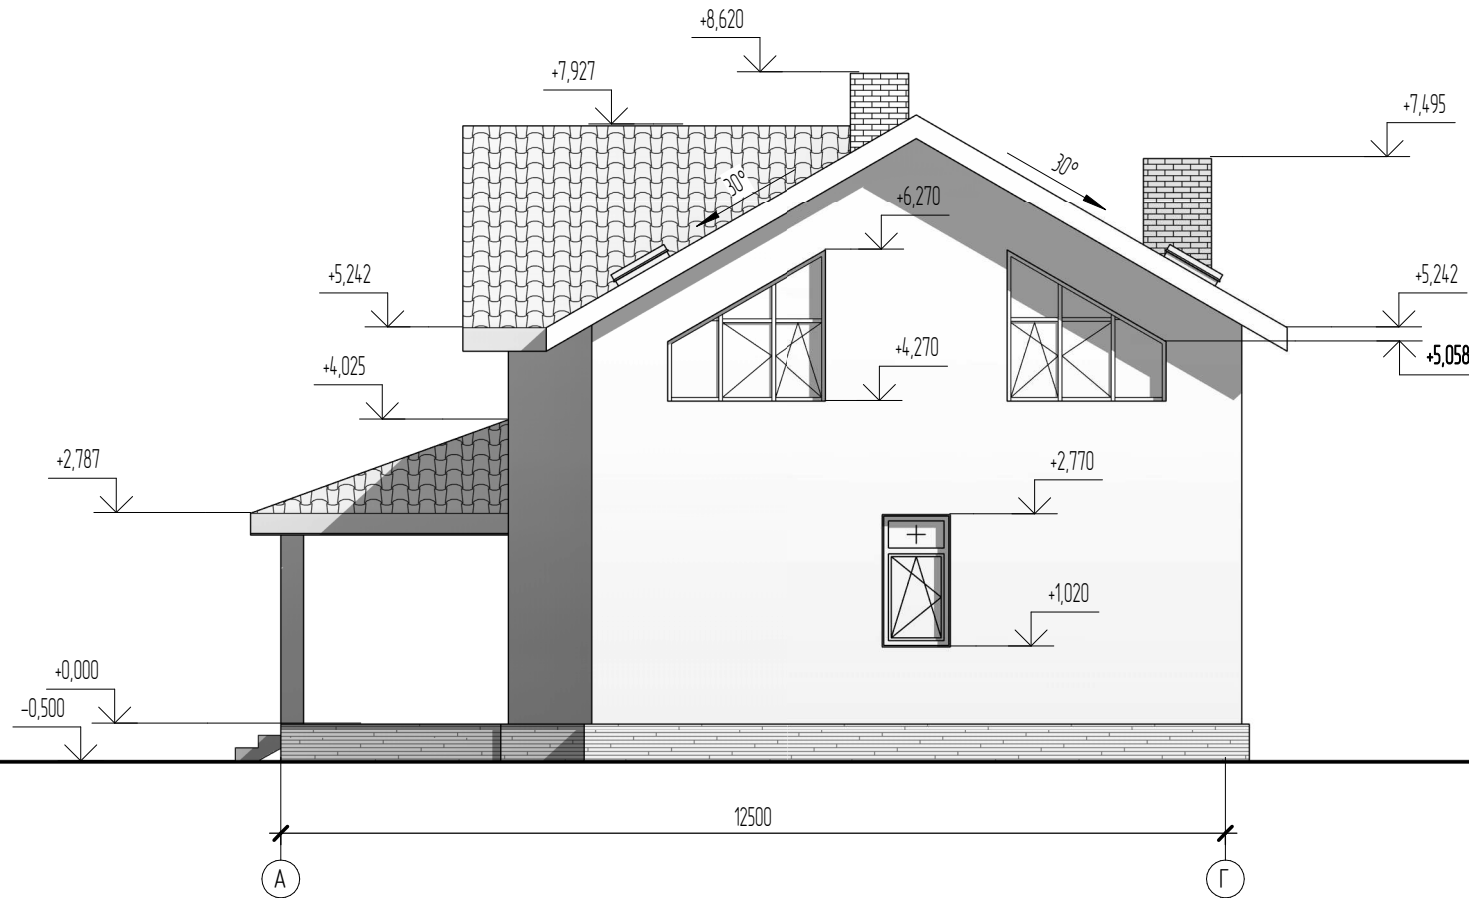

Страна	Ф.И.О.	Подпись	Дата	Страна	Ф.И.О.	Приложение №2 к договору строительного подряда № 19ГС-___/___	Стация	Лист	Листов	
Подрядчик	Харунжий А. В.			Проектировщик	Тотаркулов А. Э.					
Заказчик	Середенников П. В.			Гл. инженер	Петаниди А. В.	Фасад А-Г	П	ЭП 07		


Г-А

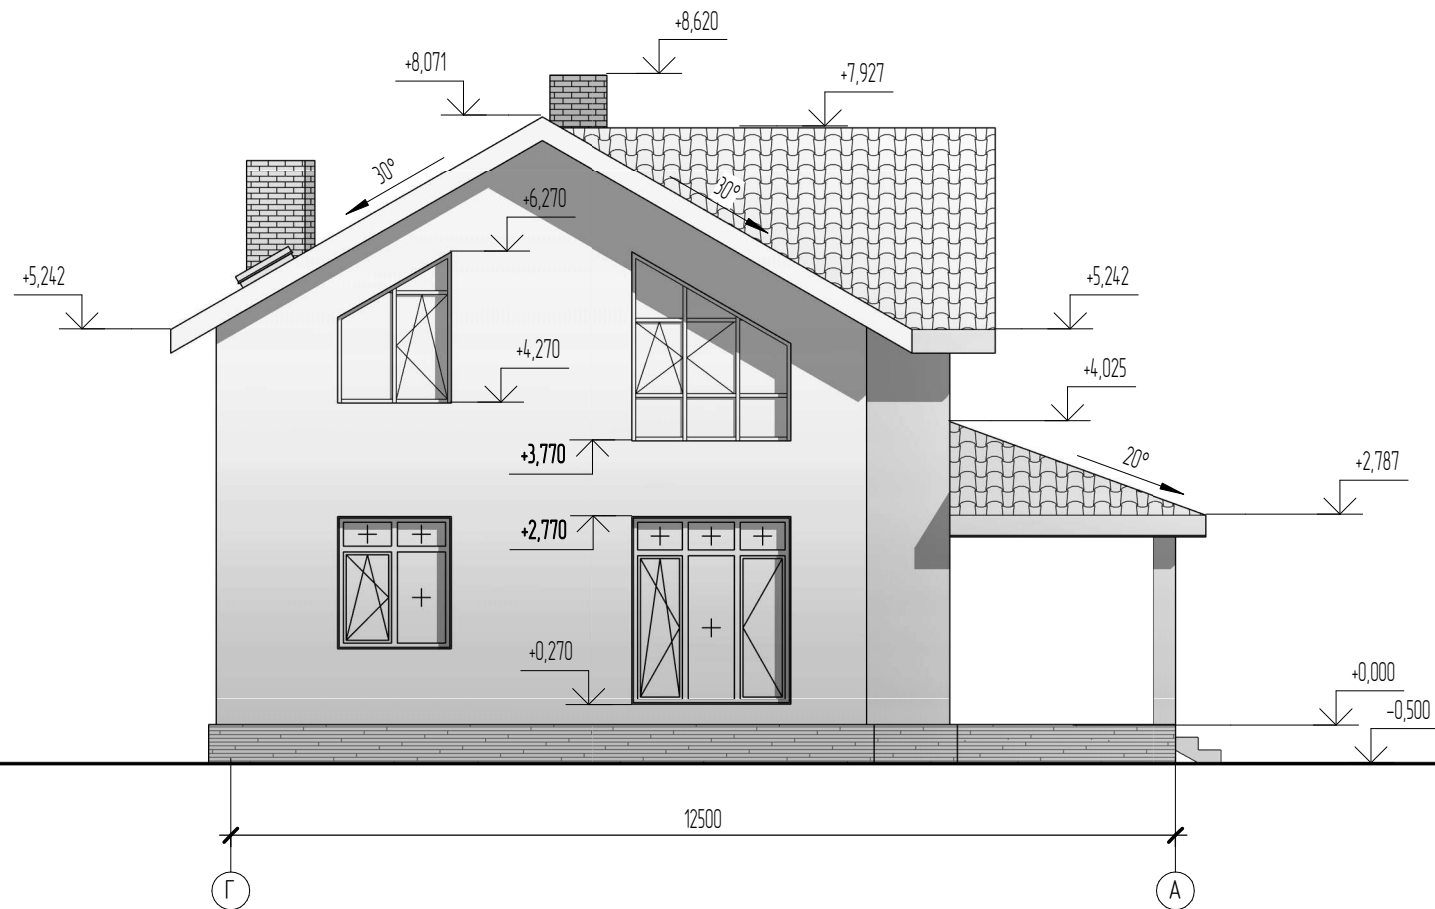

Страна	Ф.И.О.	Подпись	Дата	Страна	Ф.И.О.	Приложение №2 к договору строительного подряда № 19ГС-___/___	Стация	Лист	Листов	GOOD STONE "GOOD STONE" строительство и проектирование
Подрядчик	Харунжий А. В.			Проектировщик	Тотаркулов А. Э.					
Заказчик	Середреников П. В.			Гл. инженер	Петаниди А. В.		П	ЭП 08		

Фасад Г-А


1-1

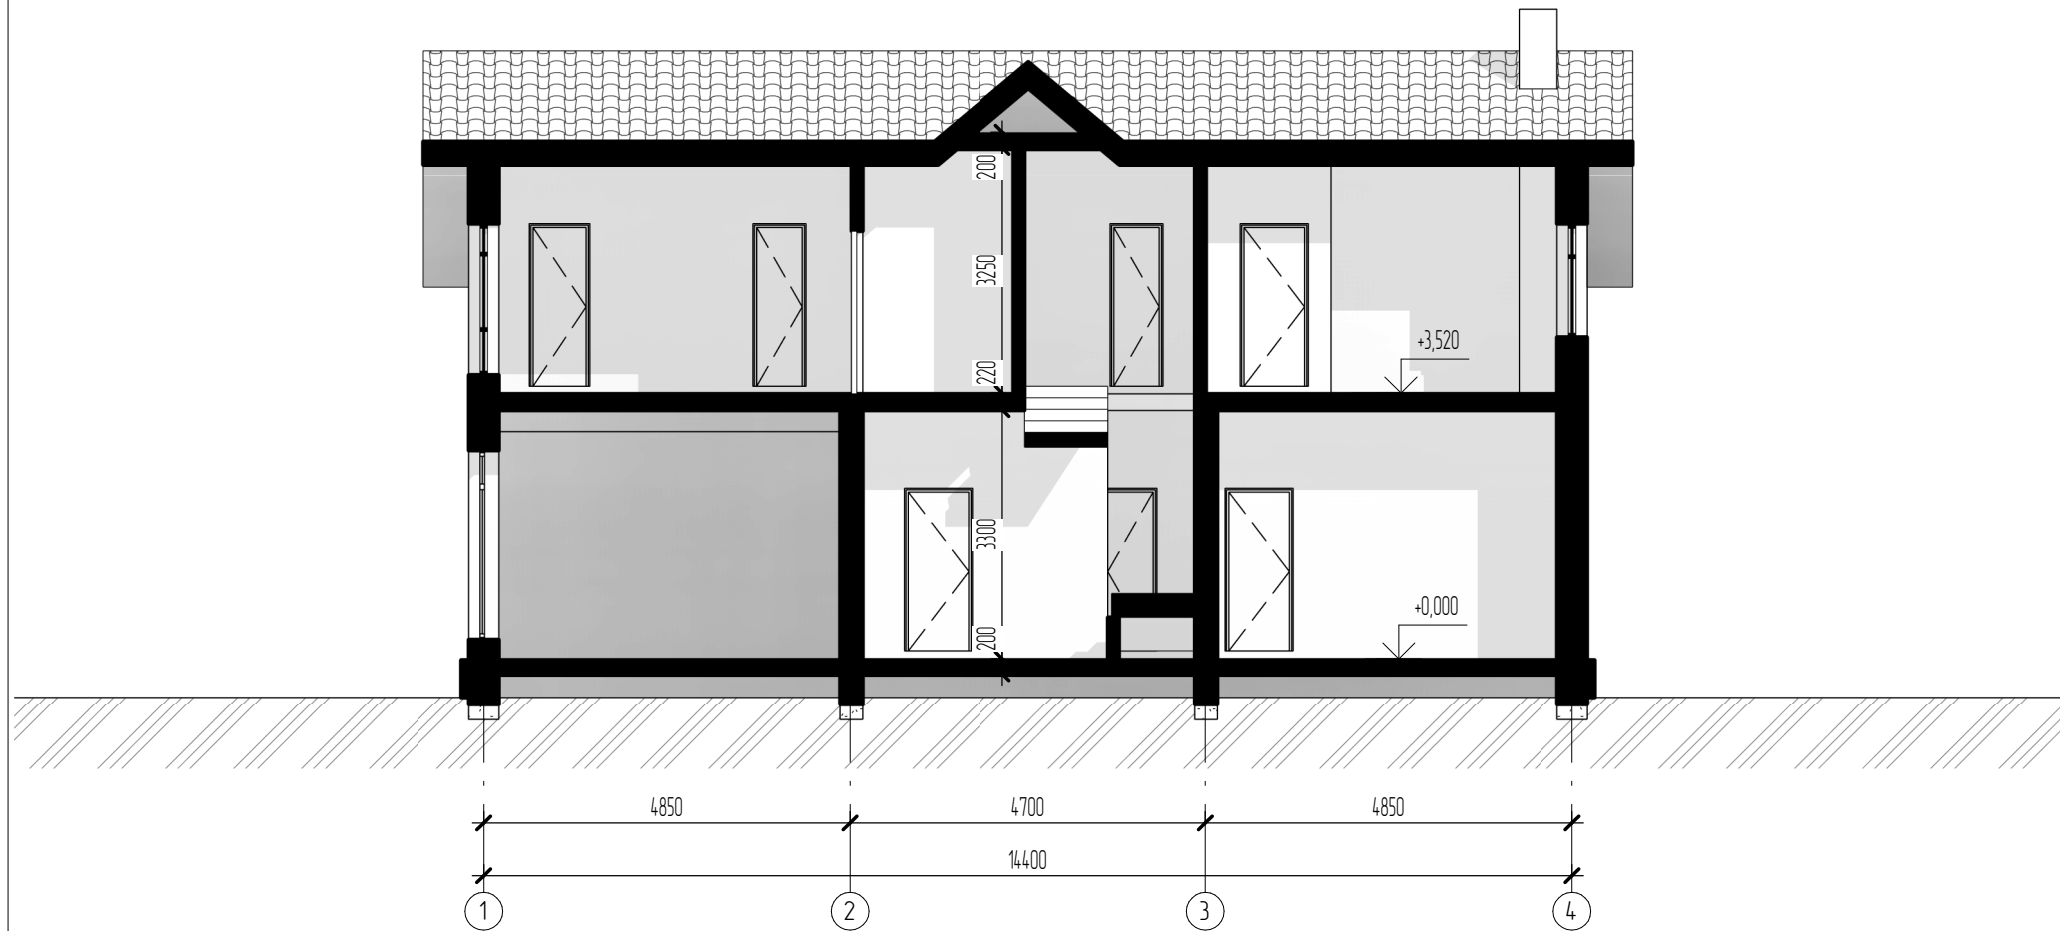

Страна	Ф.И.О.	Подпись	Дата	Страна	Ф.И.О.	Приложение №2 к договору строительного подряда № 19ГС-___/___	Стация	Лист	Листов	GOOD STONE "GOOD STONE" строительство и проектирование
Подрядчик	Харунжий А. В.			Проектировщик	Тотаркулов А. Э.					
Заказчик	Середенников П. В.			Гл. инженер	Петаниди А. В.		П	ЭП 09		


Разрез 1-1

2-2

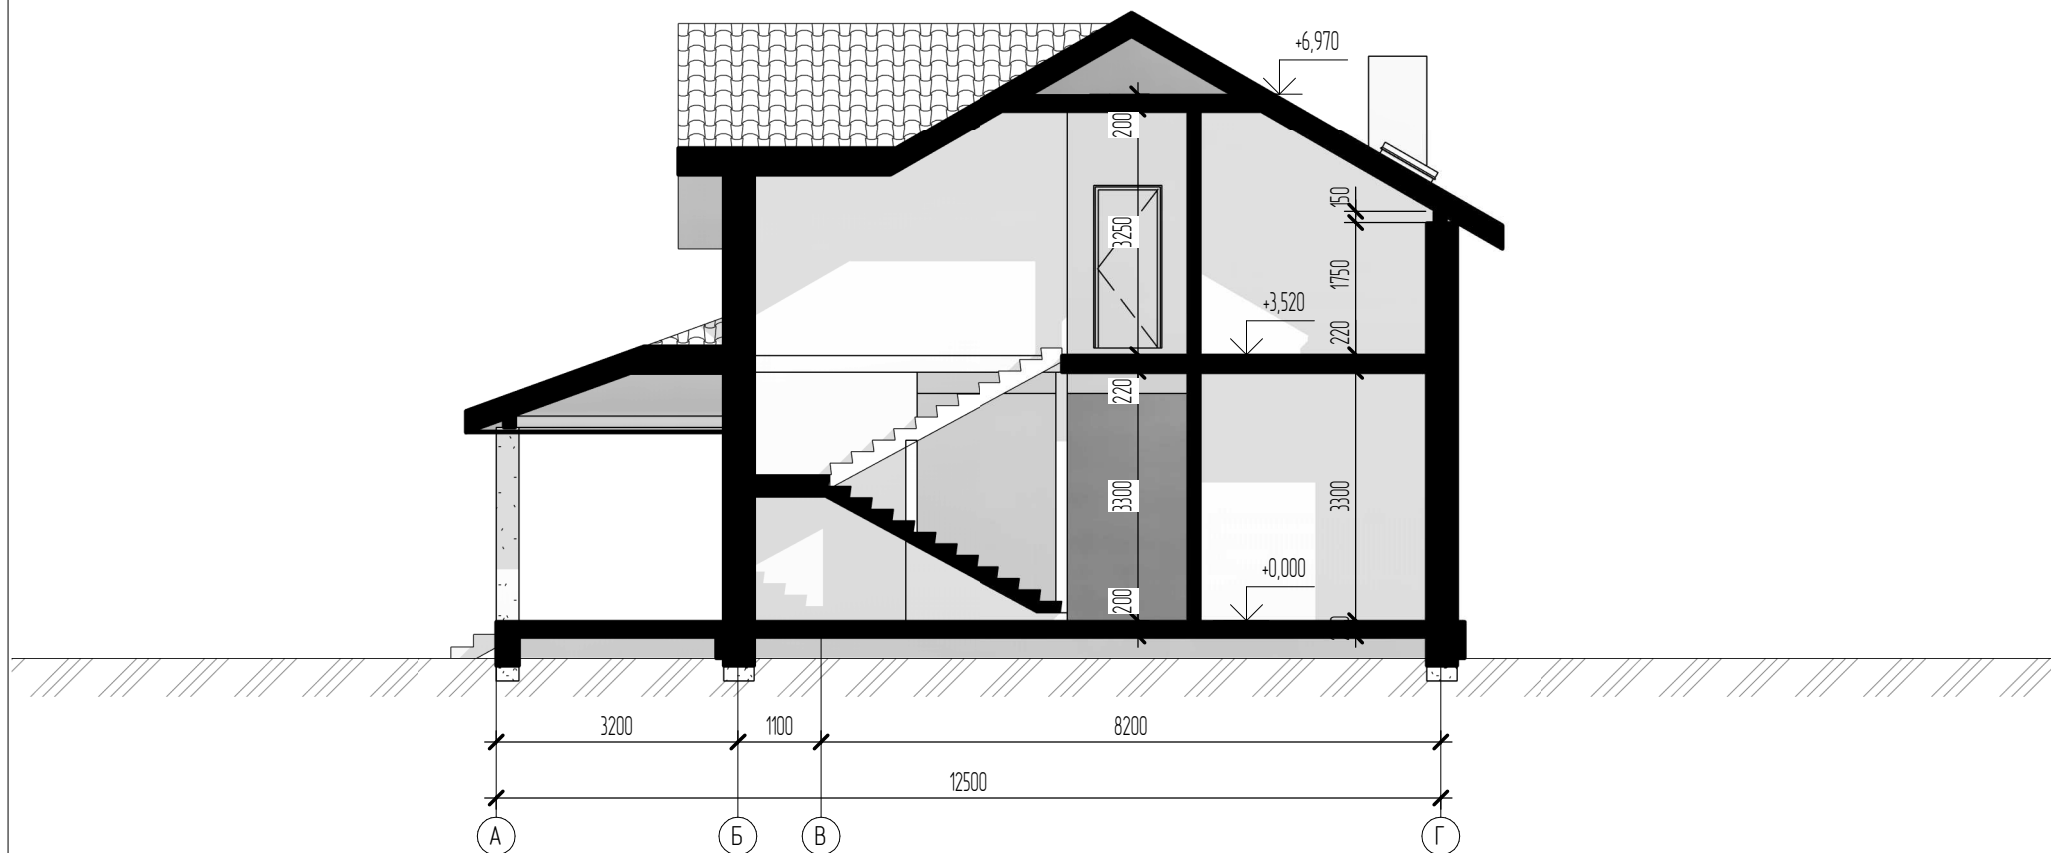


Страна	Ф.И.О.	Подпись	Дата	Страна	Ф.И.О.	Приложение №2 к договору строительного подряда № 19ГС-___/___	Стация	Лист	Листов	GOOD STONE "GOOD STONE" строительство и проектирование
Подрядчик	Харунжий А. В.			Проектировщик	Тотаркулов А. Э.					
Заказчик	Середенников П. В.			Гл. инженер	Петаниди А. В.		П	ЭП 10		


Разрез 2-2

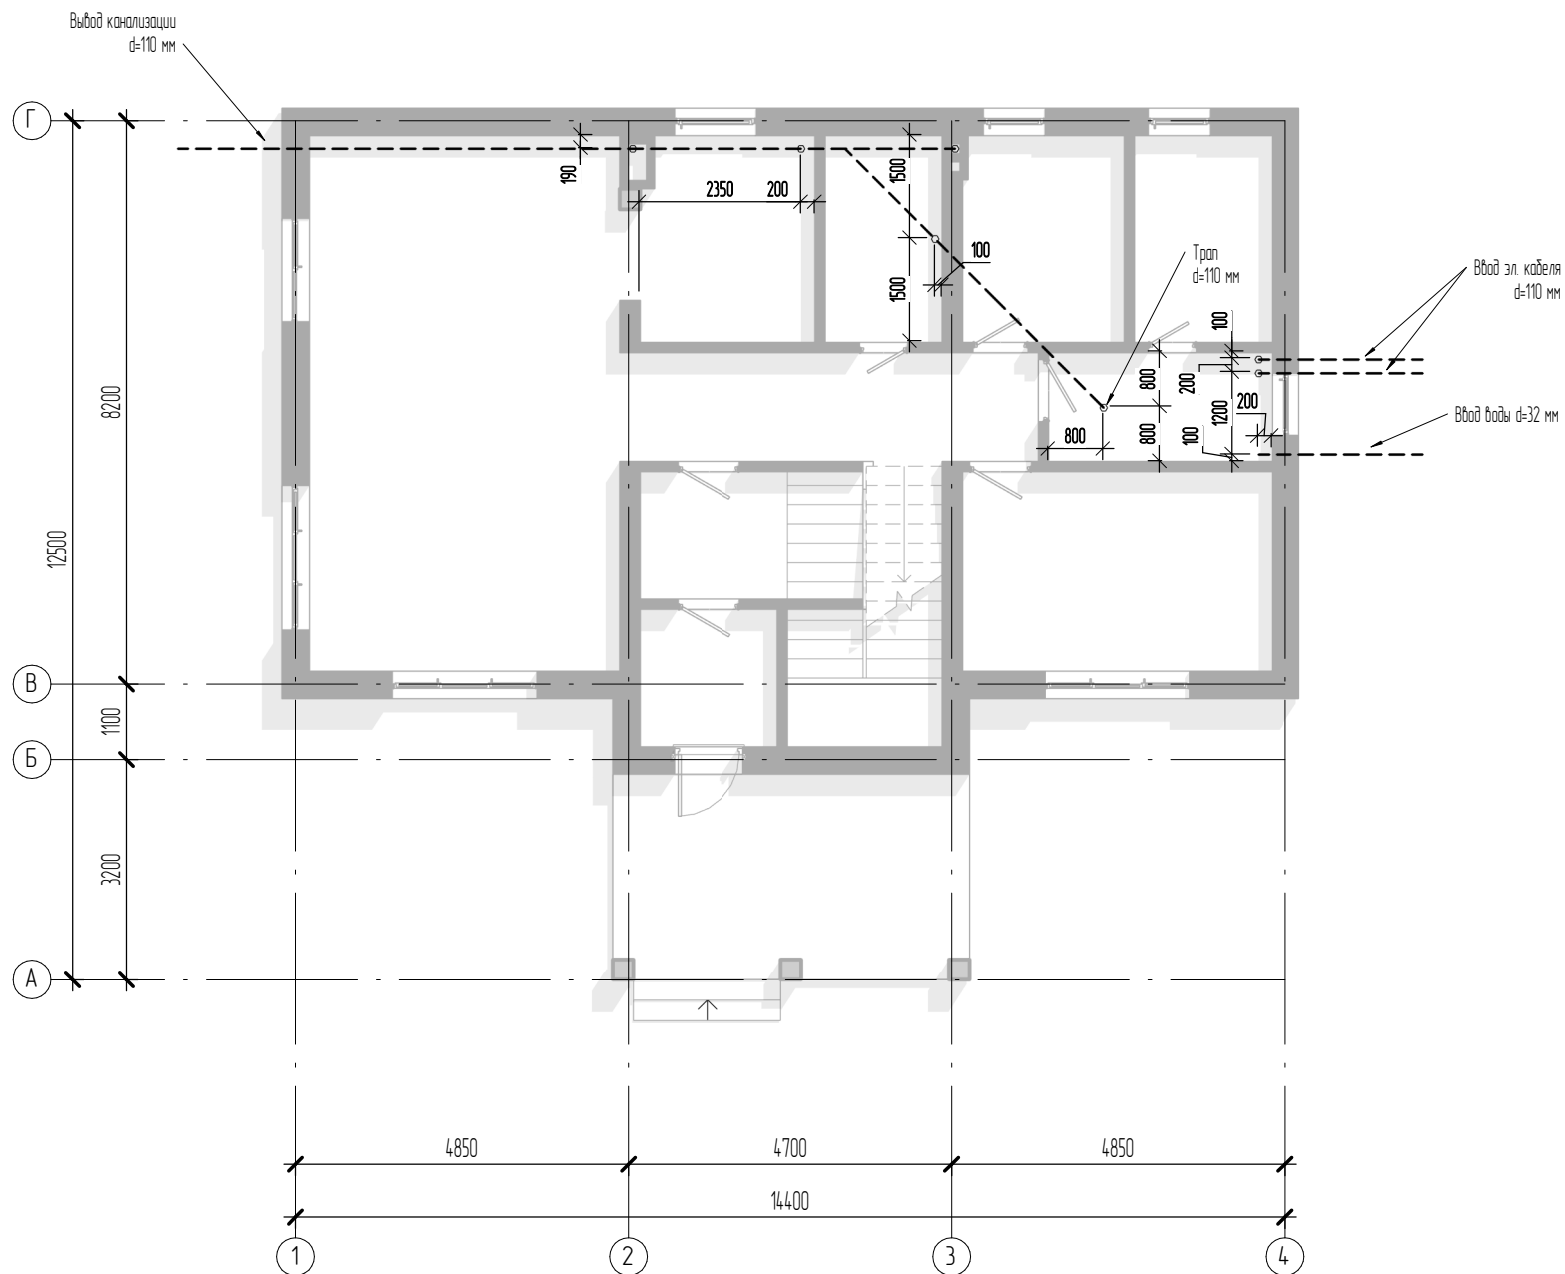

Страна	Ф.И.О.	Подпись	Дата	Страна	Ф.И.О.	Приложение №2 к договору строительного подряда № 19ГС-___/___	Стация	Лист	Листов	GOOD STONE "GOOD STONE" строительство и проектирование
Подрядчик	Харунжий А. В.			Проектировщик	Тотаркулов А. Э.					
Заказчик	Середнеников П. В.			Гл. инженер	Петаниди А. В.	План привязки закладных деталей	П	ЭП 11		

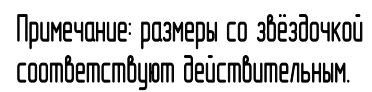


**GOOD
STONE** "GOOD STONE"
строительство и проектирование

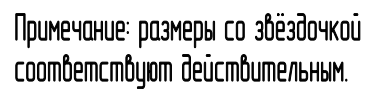

**GOOD
STONE** "GOOD STONE"
строительство и проектирование

Спецификация оконных изделий (вид изнутри)

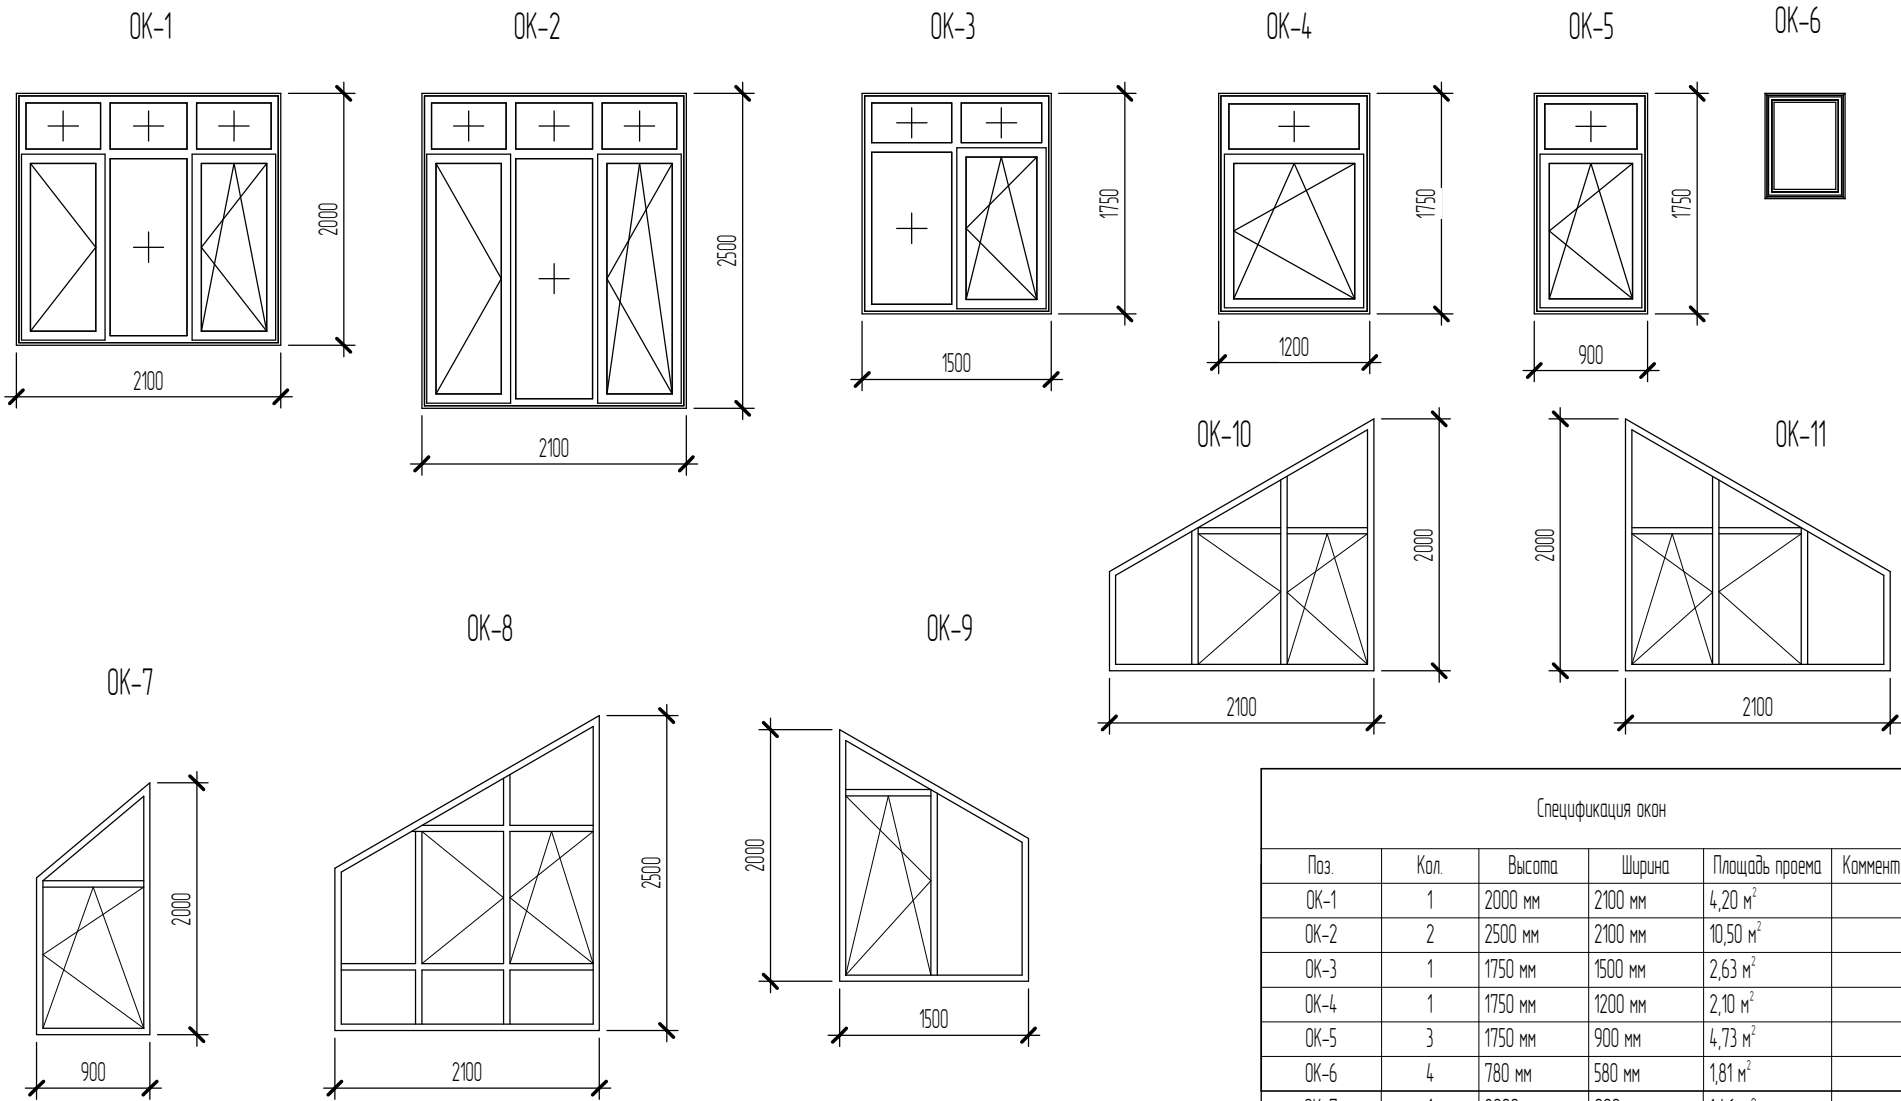

Спецификация окон					
Поз.	Кол.	Высота	Ширина	Площадь проема	Комментарий
OK-1	1	2000 мм	2100 мм	4,20 м²	
OK-2	2	2500 мм	2100 мм	10,50 м²	
OK-3	1	1750 мм	1500 мм	2,63 м²	
OK-4	1	1750 мм	1200 мм	2,10 м²	
OK-5	3	1750 мм	900 мм	4,73 м²	
OK-6	4	780 мм	580 мм	1,81 м²	
OK-7	1	2000 мм	900 мм	1,46 м²	
OK-8	1	2500 мм	2100 мм	4,00 м²	
OK-9	1	2000 мм	1500 мм	2,35 м²	
OK-10	1	2000 мм	2100 мм	2,93 м²	
OK-11	1	2000 мм	2100 мм	2,93 м²	
Итого	17			39,64 м²	

Сторона	Ф.И.О.	Подпись	Дата	Сторона	Ф.И.О.	Приложение №2 к договору строительного подряда № 19ГС-___/___	Стация	Лист	Листов	
Подрядчик	Харунжий А. В.			Проектировщик	Тотаркулов А. Э.					
Заказчик	Середеников П. В.			Гл. инженер	Петаниди А. В.	Спецификация заполнения оконных проёмов изнутри дома	П	ЭП 14		