


2 этаж
1 : 75

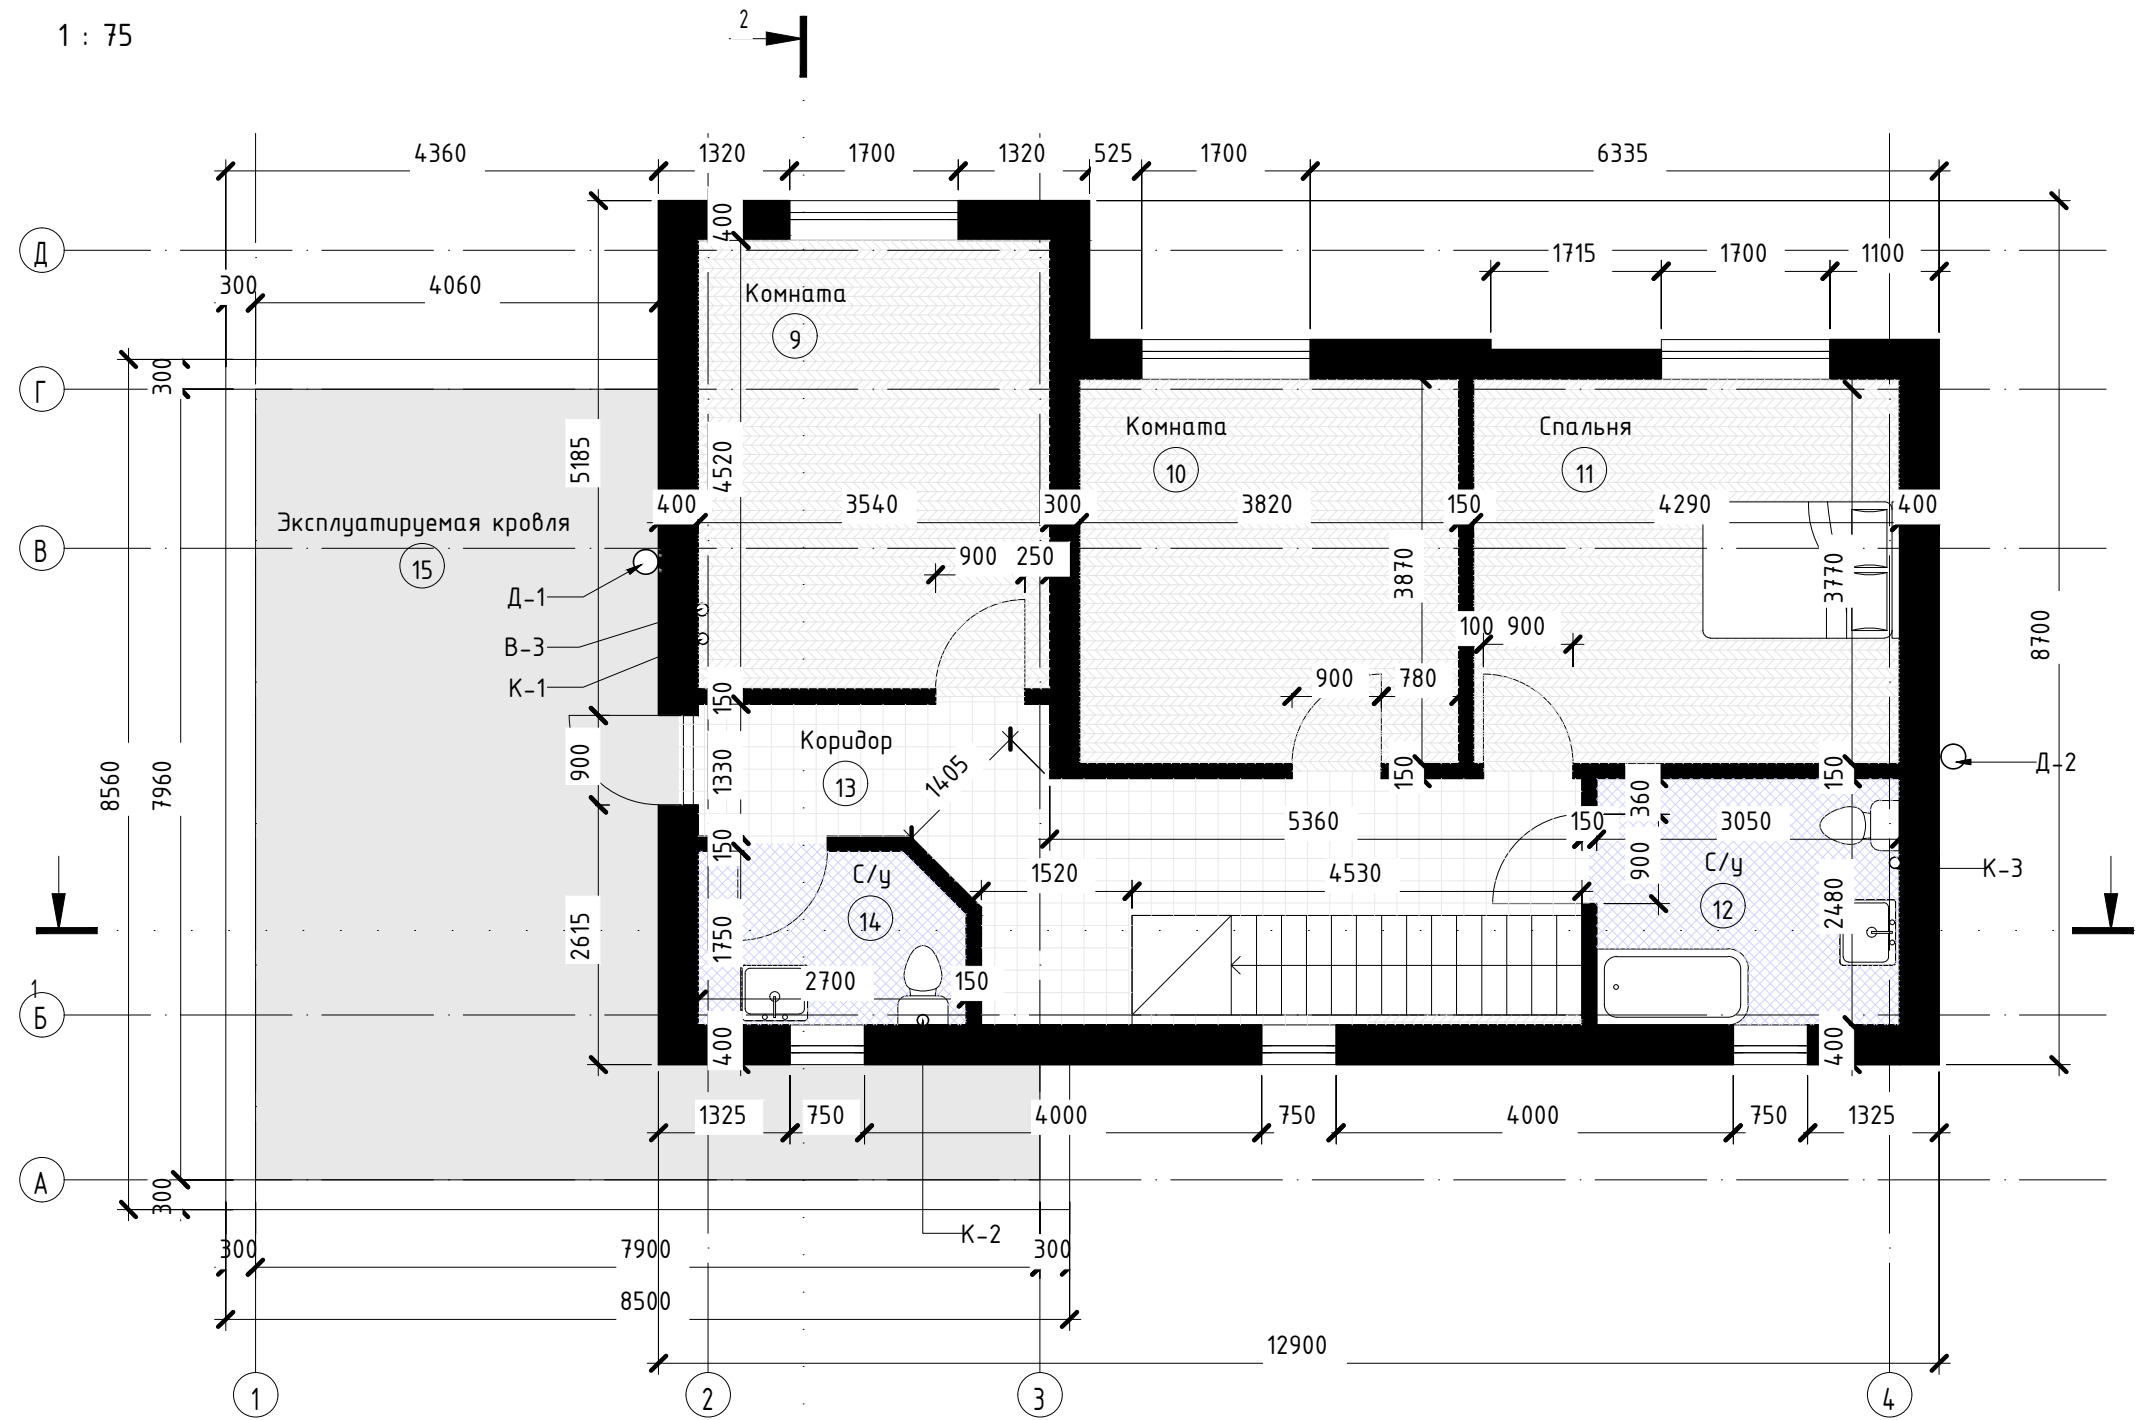

Примечание:
В-3—вентиляция котельной
К-1—канализация
К-2—канализация
К-3—канализация
Д-1—дымоход котла
Д-2—дымоход камина

Экспликация помещений 2 этажа		
№ пом	Наименование	Площадь, м ²
9	Комната	15,98 м ²
10	Комната	14,78 м ²
11	Спальня	16,60 м ²
12	С/у	7,55 м ²
13	Коридор	14,59 м ²
14	С/у	4,52 м ²
15	Эксплуатируемая кровля	36,72 м ²
Общий итог: 7		110,75 м ²

Изм.	Кол.уч.	Лист	№ док.	Подпись	Дата

План 2 этажа

Лист
3

Формат:
А3А

Согласовано

Взам. инв. №

Подп. и дата

Инв. № подл.