

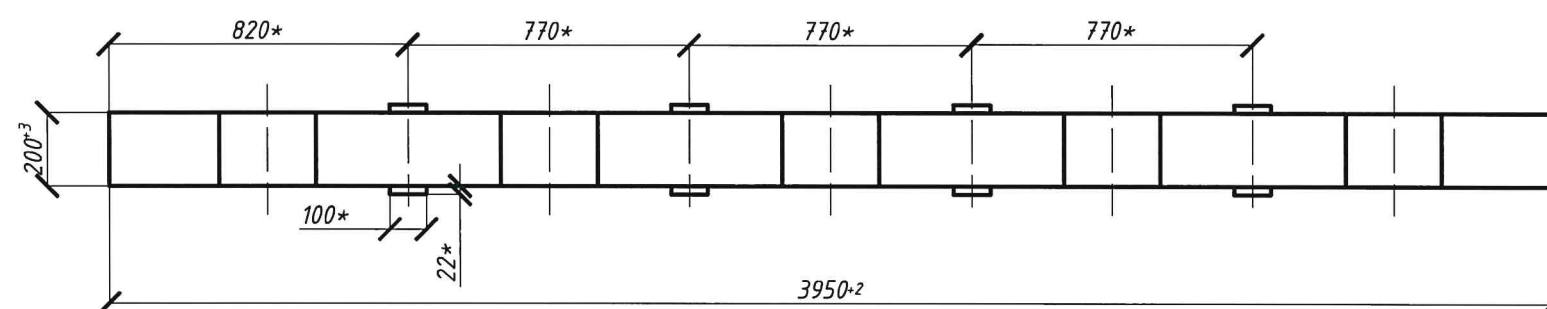
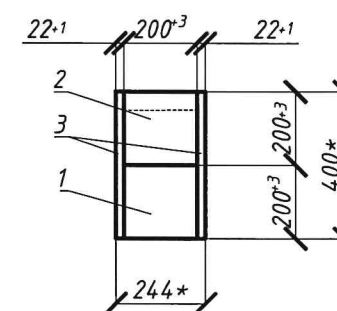




Балка Б-1 (1:20)

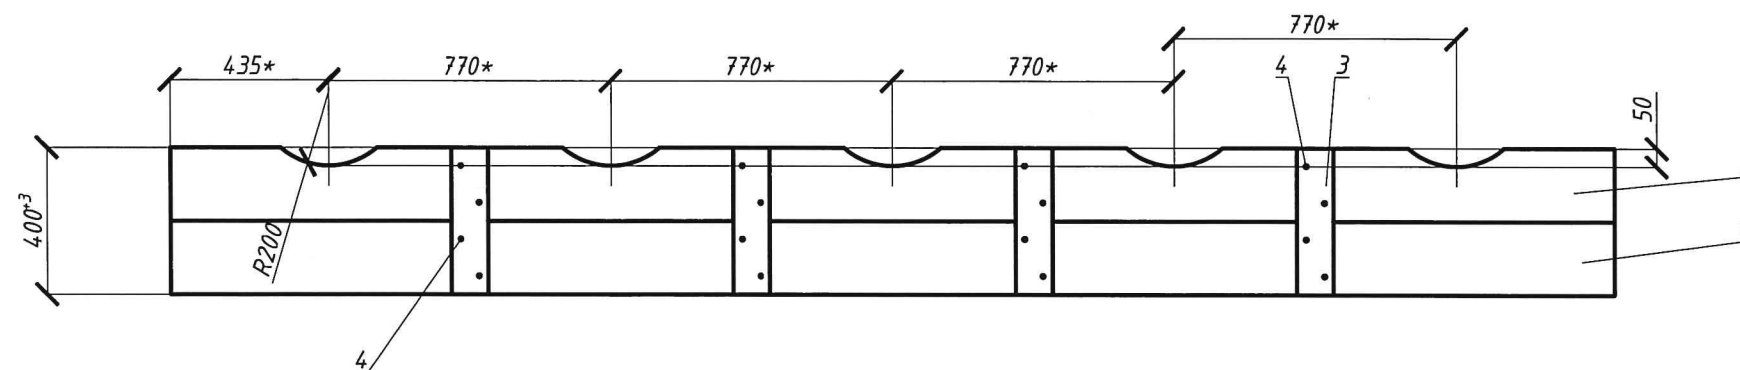

Балка Б-2 (1:20)

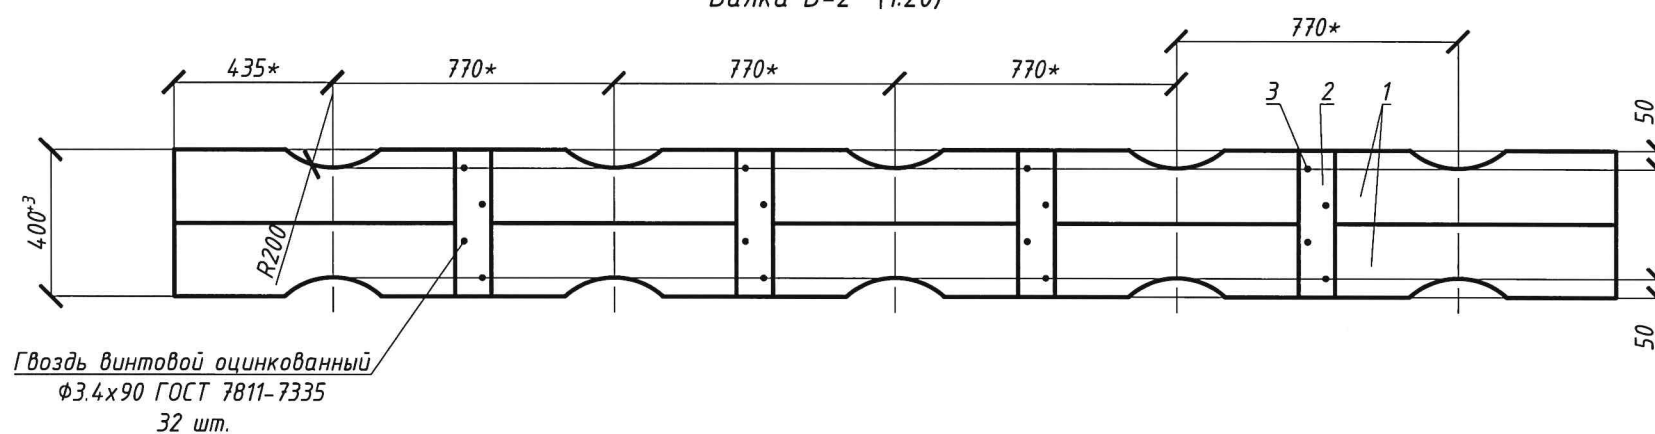



Гвоздь винтовой оцинкованный
 Ø3.4x90 ГОСТ 7811-7335
 32 шт.

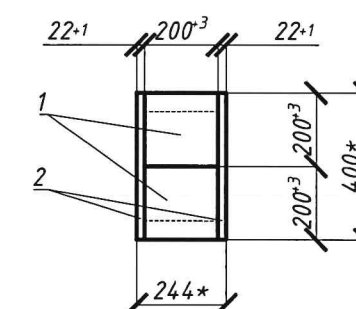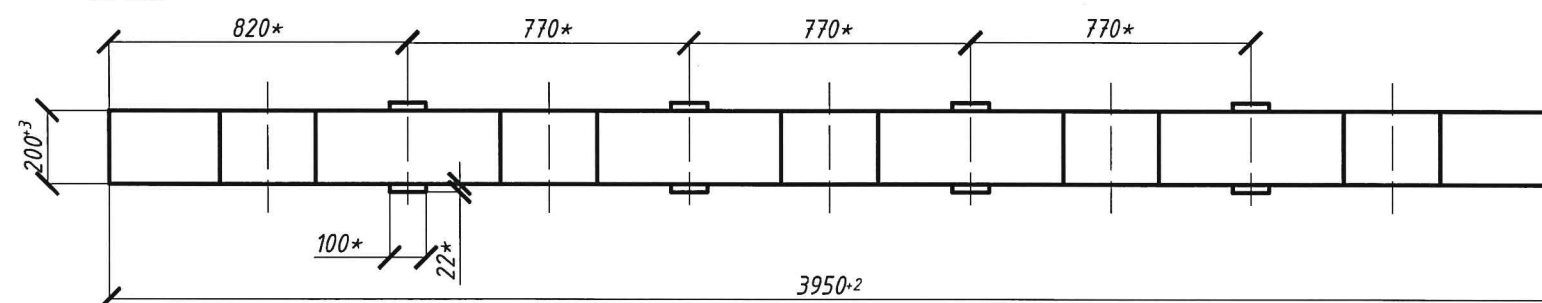[illegible]



1. Маркировка пиломатериалов должны отвечать требованиям ГОСТ 6564-84.
2. Приемку и контроль производить по ГОСТ 6564-84.

						37298046.301317.250/07.19-ПРИЛ			
						Металлические опоры для размещения оборудования операторов цифровой сотовой связи и приборов освещения			
Изм.	Кол.уч	Лист	№ док.	Подп.	Дата	Система хранения сборочных единиц металлических опор	Стадия	Лист	Листов
Разраб.		Софронова		<i>А.П. Софронова</i>	06.19		Р	3	8
Пров.		Виноградов		<i>В.В. Виноградов</i>	06.19				
ГИП		Софронова		<i>А.П. Софронова</i>	06.19				
				<i>В.В. Виноградов</i>		Балки для укладки секции С1	 ООО "Конструктивные решения"		
Н. контр.		Виноградов		<i>В.В. Виноградов</i>	06.19				
Утв.		Виноградов		<i>В.В. Виноградов</i>	06.19				

Балка Б-3 (1:20)

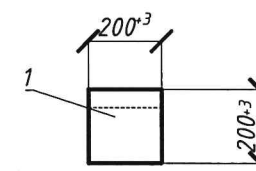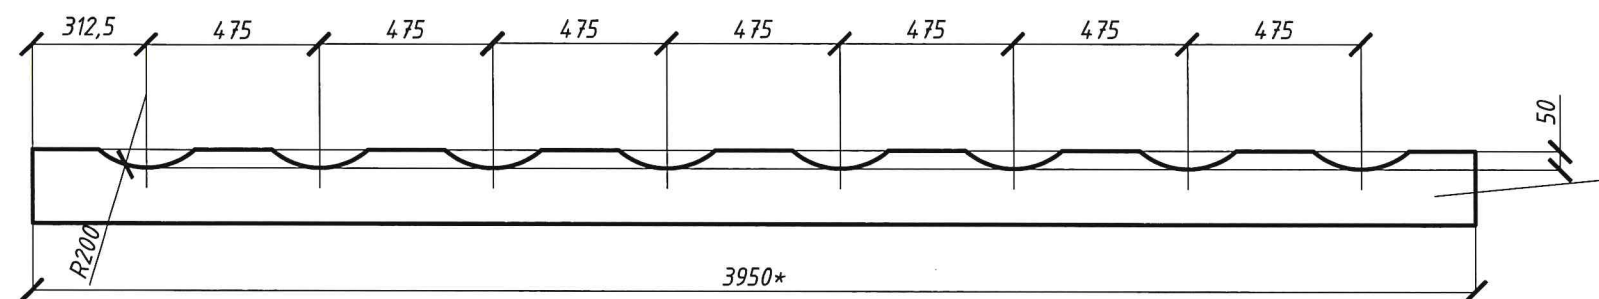

Балка Б-4 (1:20)

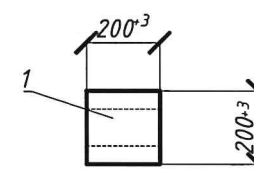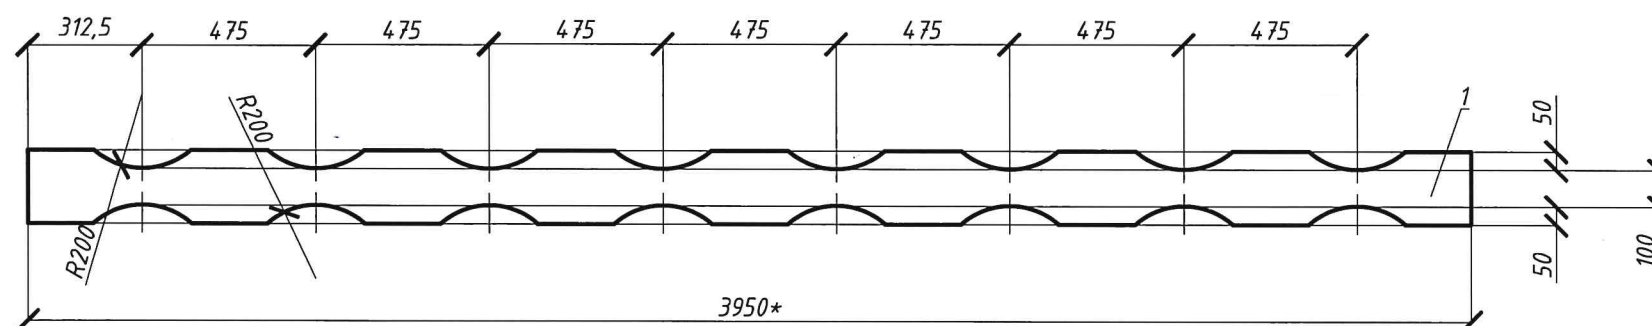


Поз.	Обозначение	Наименование	Кол	Масса ед.кг*	Масса общ.
		<u>Балка Б-3</u>	5	79,0	395,0
1	Доска $\frac{200 \times 200 \text{ L}=3950 \text{ ГОСТ } 24454-80}{1-\text{хв. ГОСТ } 8486-86}$	Брус	1	79,0	79,0
		<u>Балка Б-4</u>	30	74,2	2226,0
2	Доска $\frac{200 \times 200 \text{ L}=3950 \text{ ГОСТ } 24454-80}{1-\text{хв. ГОСТ } 8486-86}$	Брус	1	74,2	74,2
		<u>Стяжка С-3</u>			
	Шв. $\frac{10 \text{П L}=2400 \text{ ГОСТ } 8240-89}{\text{С245 ГОСТ } 27772-2015}$	Балка	8	20.6	164.8


						37298046.301317.250/07.19-ПРИЛ			
						Металлические опоры для размещения оборудования операторов цифровой сотовой связи и приборов освещения			
Изм.	Кол.уч	Лист	№ док.	Подп.	Дата	Система хранения сборочных единиц металлических опор	Стадия	Лист	Листов
Разраб.		Софронова		<i>Софр</i>	06.19		Р	6	8
Пров.		Виноградов		<i>Вино</i>	06.19				
ГИП		Софронова		<i>Софр</i>	06.19				
						Балки Б-3 и Б-4.	 ООО "Конструктивные решения"		
Н. контр.		Виноградов		<i>Вино</i>	06.19	Спецификация материалов к схеме размещения секции СЗ (С2)			
Утв.		Виноградов		<i>Вино</i>	06.19				

1. Маркировка пиломатериалов должны отвечать требованиям ГОСТ 6564-84.
2. Приемку и контроль производить по ГОСТ 6564-84.
3. Удельный вес пиломатериалов принят в сухом состоянии при влажности не более 22% – 530 кг/м³
4. При заказе по весу пиломатериалов произвести перерасчет по влажной древесине – 830 кг/м³

Балка Б-5 (1:20)

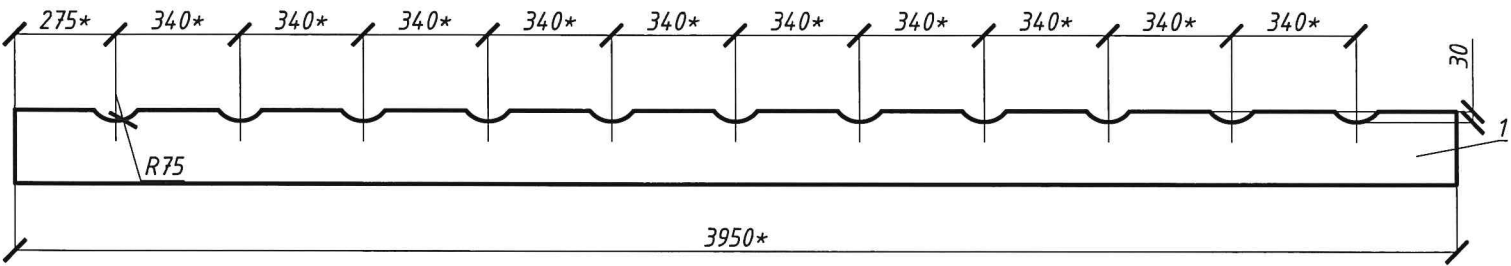

Балка Б-6 (1:20)

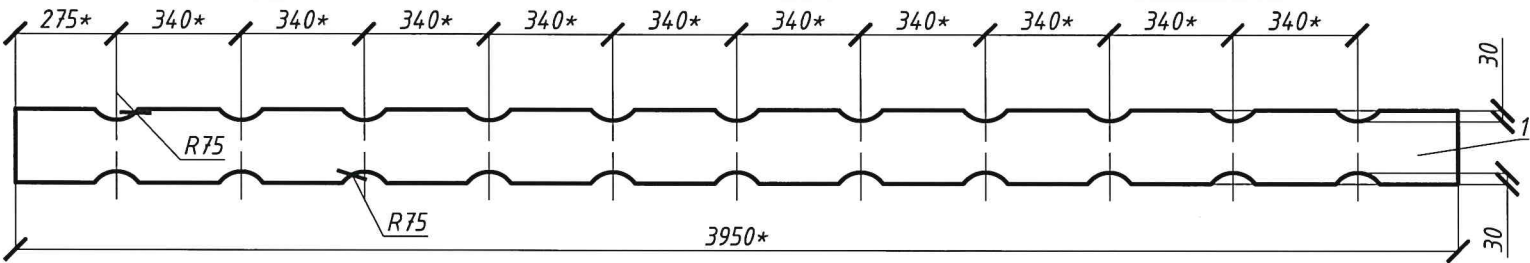

Поз.	Обозначение	Наименование	Кол	Масса ед.кг*	Масса общ.
		Балка Б-5	3	83,2	249,6
1	Доска 200x200 L=3950 ГОСТ 24454-80 1-хв. ГОСТ 8486-86	Брус	1	83,2	83,2
		Балка Б-6	27	82,7	2232,9
2	Доска 200x200 L=3950 ГОСТ 24454-80 1-хв. ГОСТ 8486-86	Брус	1	82,7	82,7
		Стяжка С-4			
	Шв. 10П L=2200 ГОСТ 8240-89 С245 ГОСТ 27772-2015	Балка	8	18.9	151.2

1. Маркировка пиломатериалов должны отвечать требованиям ГОСТ 6564-84.
2. Приемку и контроль производить по ГОСТ 6564-84.
3. Удельный вес пиломатериалов принят в сухом состоянии при влажности не более 22% - 530кг/м³
4. При заказе по весу пиломатериалов произвести перерасчет по влажной древесине - 830 кг/м³

37298046.301317.250/07.19-ПРИЛ					
Металлические опоры для размещения оборудования операторов цифровой сотовой связи и приборов освещения					
Изм.	Кол.уч	Лист	№ док.	Подп.	Дата
Разраб.	Софронова	06.19			
Пров.	Виноградов	06.19			
ГИП	Софронова	06.19			
Н. контр.	Виноградов	06.19			
Утв.	Виноградов	06.19			
Система хранения сборочных единиц металлических опор Балки Б-3 и Б-4.			Стадия	Лист	Листов
Спецификация материалов к схеме размещения секции ГЗ (С2)			Р	8	8
			ООО "Конструктивные решения"		