
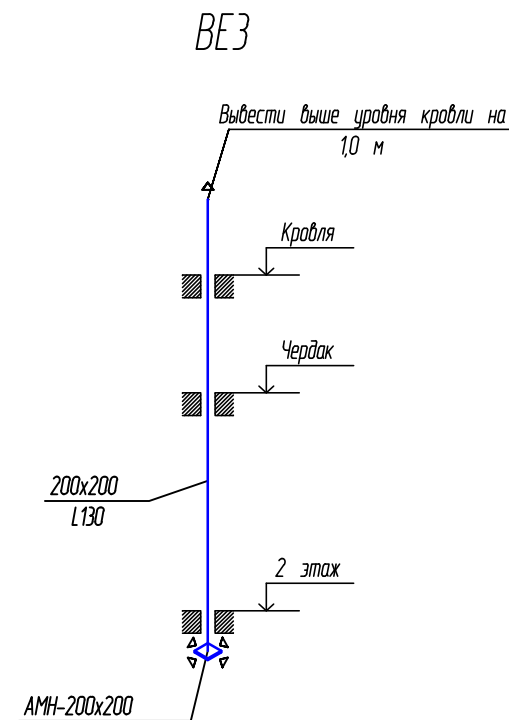
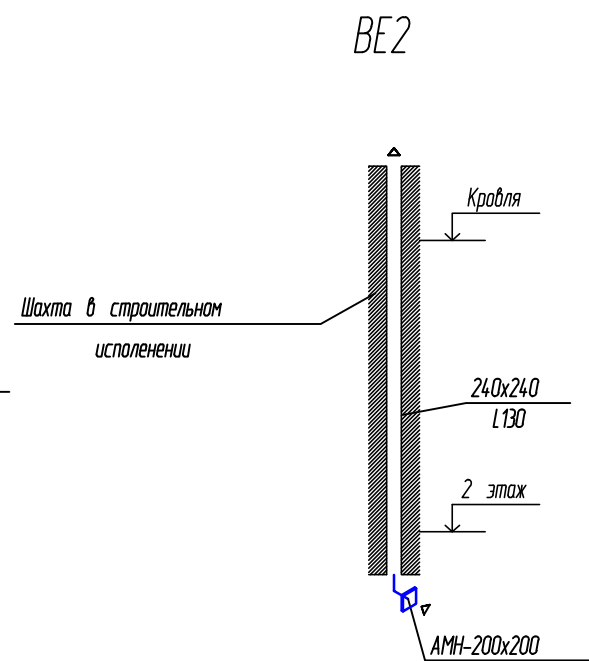
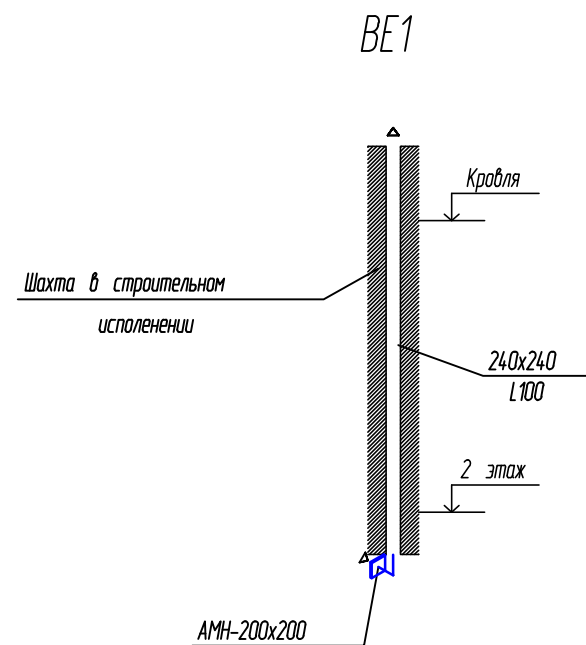
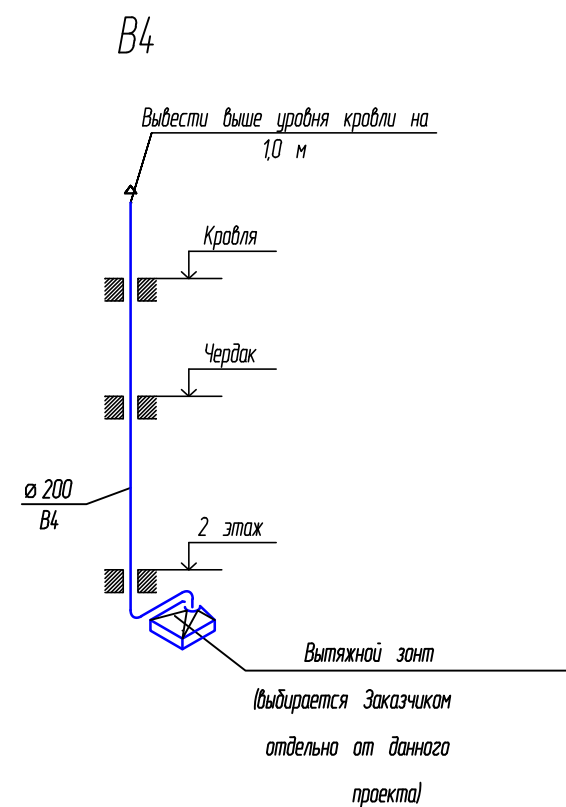
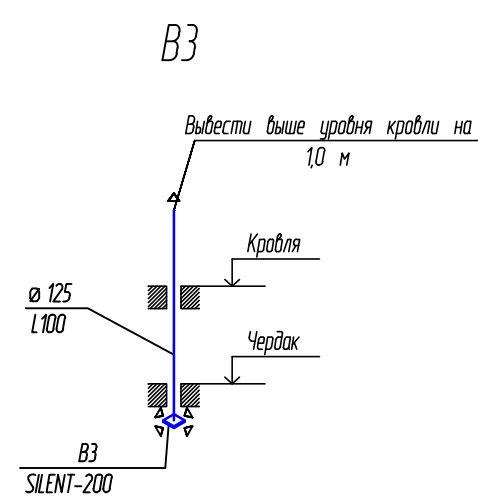
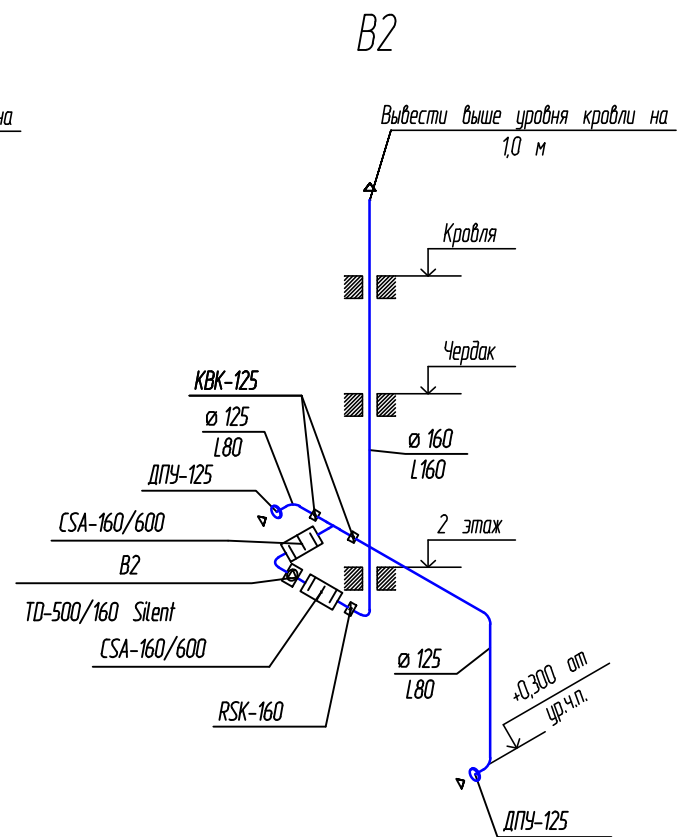
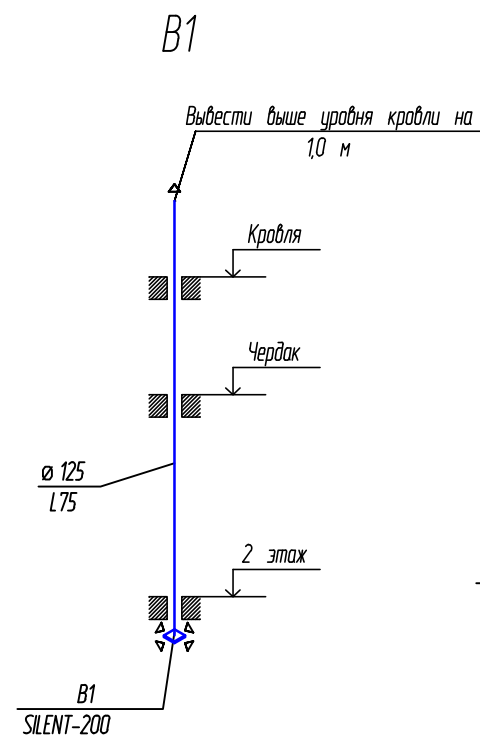



Согласовано				Взам. инв. N	Подпись и дата	Инв. N подл.

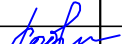

Примечания:  
1. Высотные отметки уточнить при монтаже.

М 1:100

						12/18-ОВ2			
						Индивидуальный жилой дом по адресу: МО, Ступинский район, д.Дубечино, КП "Гринвуд".			
Изм.	Кол.уч.	Лист N	док	Подпись	Дата				
Разработал	Гуляева					Вентиляция	Стадия	Лист	Листов
							Р	4	
ГИП	Андреева					Схемы систем В1-В4, ВЕ1-ВЕ3	ООО "Термо-Проф"		
Н.контр.	Андреева			