


**Фасад в осях 1-5
(М 1:100)**

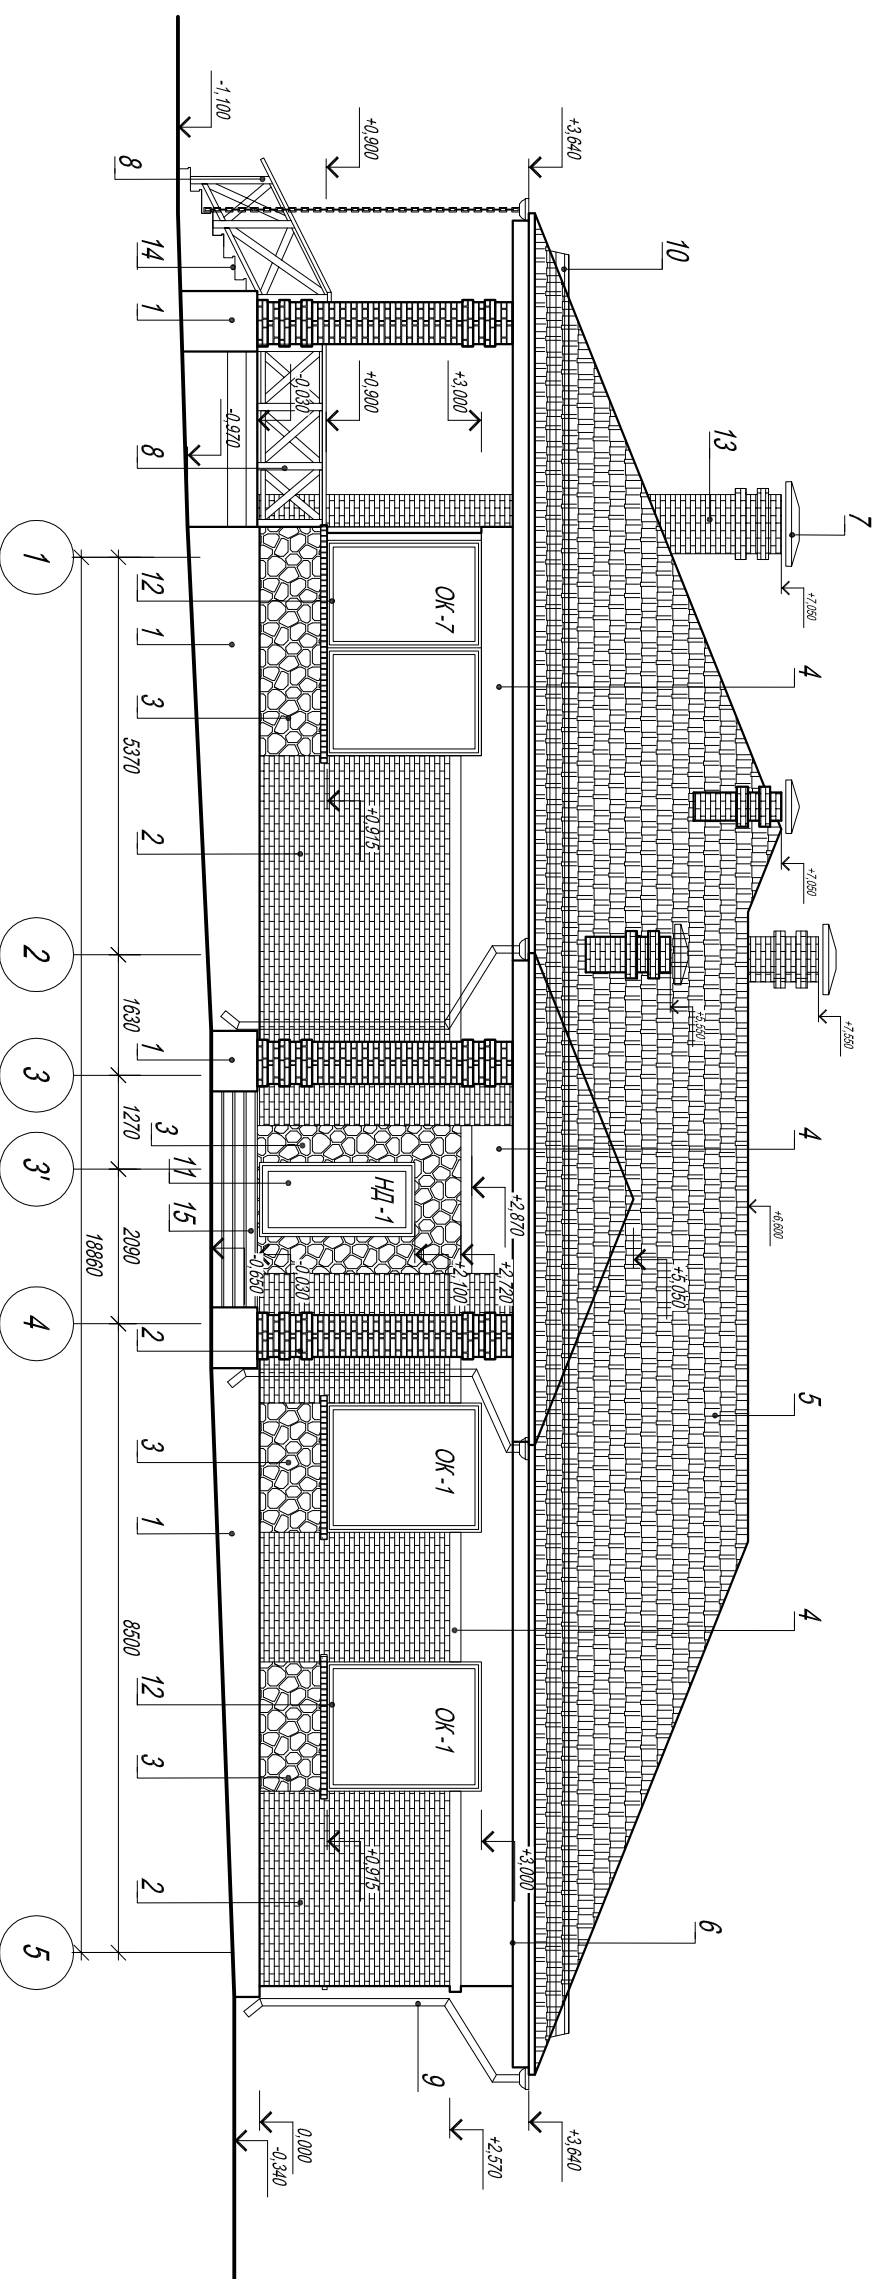

Ведомость наружной отделки

Наименование элементов	Поз.	Способ отделки	Цвет, состав и номер колера	Примечание
Цоколь	1	Керамогранит	RAL 7040	
Наружные стены	2	Облицовочный кирпич "Тегса Ред Flame" пазный 250x85x65 (FAT) пустотелый	По каталогу производителя	
Наружные стены (декоративные элементы)	3	Декоративный камень	RAL 1013	
Наружные стены	4	Декоративная штукатурка	RAL 7012	
Кровля	5	Матка черепица	RAL 7016	
Подшивка карниза	6	Панель сафита	Под дерево	Дуб золотой (по типу)
Флюгарка	7	Оцинкованная сталь с полимерным покрытием	RAL 7016	
Ограждение (стойки, перила)	8	Дерево под окраску	RAL 8017	
Водосточная система	9	Пластик	RAL 8017	
Снегозадержатель	10	Порошковая окраска	RAL 7012	
Двери входные	11	Металлические	RAL 8017	
Окна, двери	12	Металлопластиковый стеклопакет	RAL 8017	
Вентканалы	13	Клинкерная плитка (по типу поз.2)	По каталогу производителя	
Ступени, покрытие террасы	14	Террасная доска из лиственницы	RAL 8017	
Ступени, покрытие крыльца	15	Керамогранит	RAL 7040	

Условные обозначения:

OK-1 - поз. оконного проема
 1750x2150 по спецификации элементов
 заполнения проемов, см. лист 15

HD-1 (ВД1) - поз. дверного проема
 1010x2100 по спецификации элементов
 заполнения проемов, см. лист 15

1. Данный лист см. с листом 1,2
2. Разрезы см. листы - 9...10.
3. Фасады см. листы -11...14. Схему заполнения и спецификацию проемов см. лист -15.
4. Экспликацию полов см. лист - 16...17.

Согласовано

Инов. № подл.	Подп. и дата	Взам. инв. №

01/31-07-2017-AP

Изм.	Кол. уч.	Лист	№ док.	Подпись	Дата	Индивидуальный жилой дом	Р	11
						Фасад в осях 1-5 (М 1:100)		