

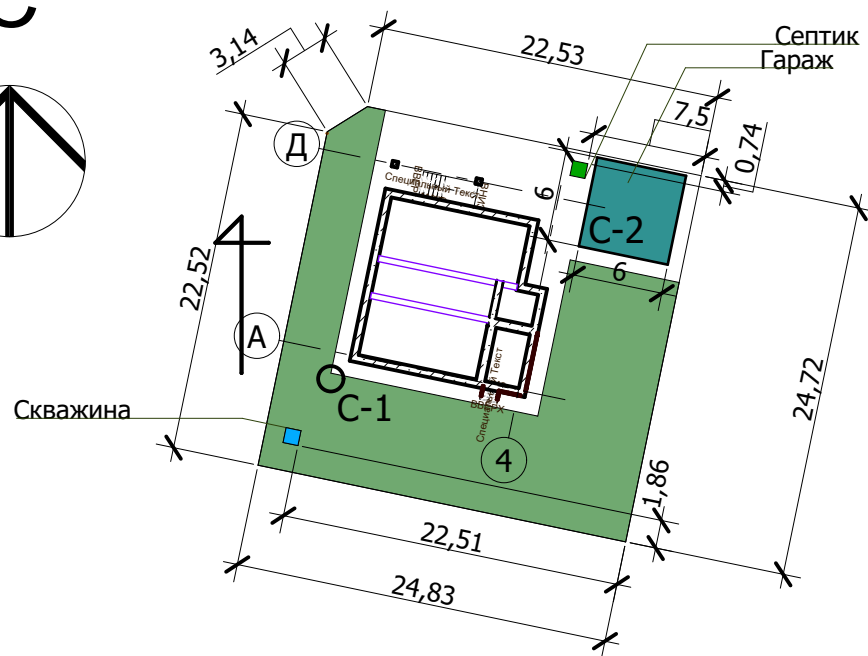


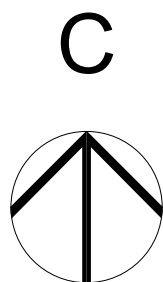


План на отметке 0,000

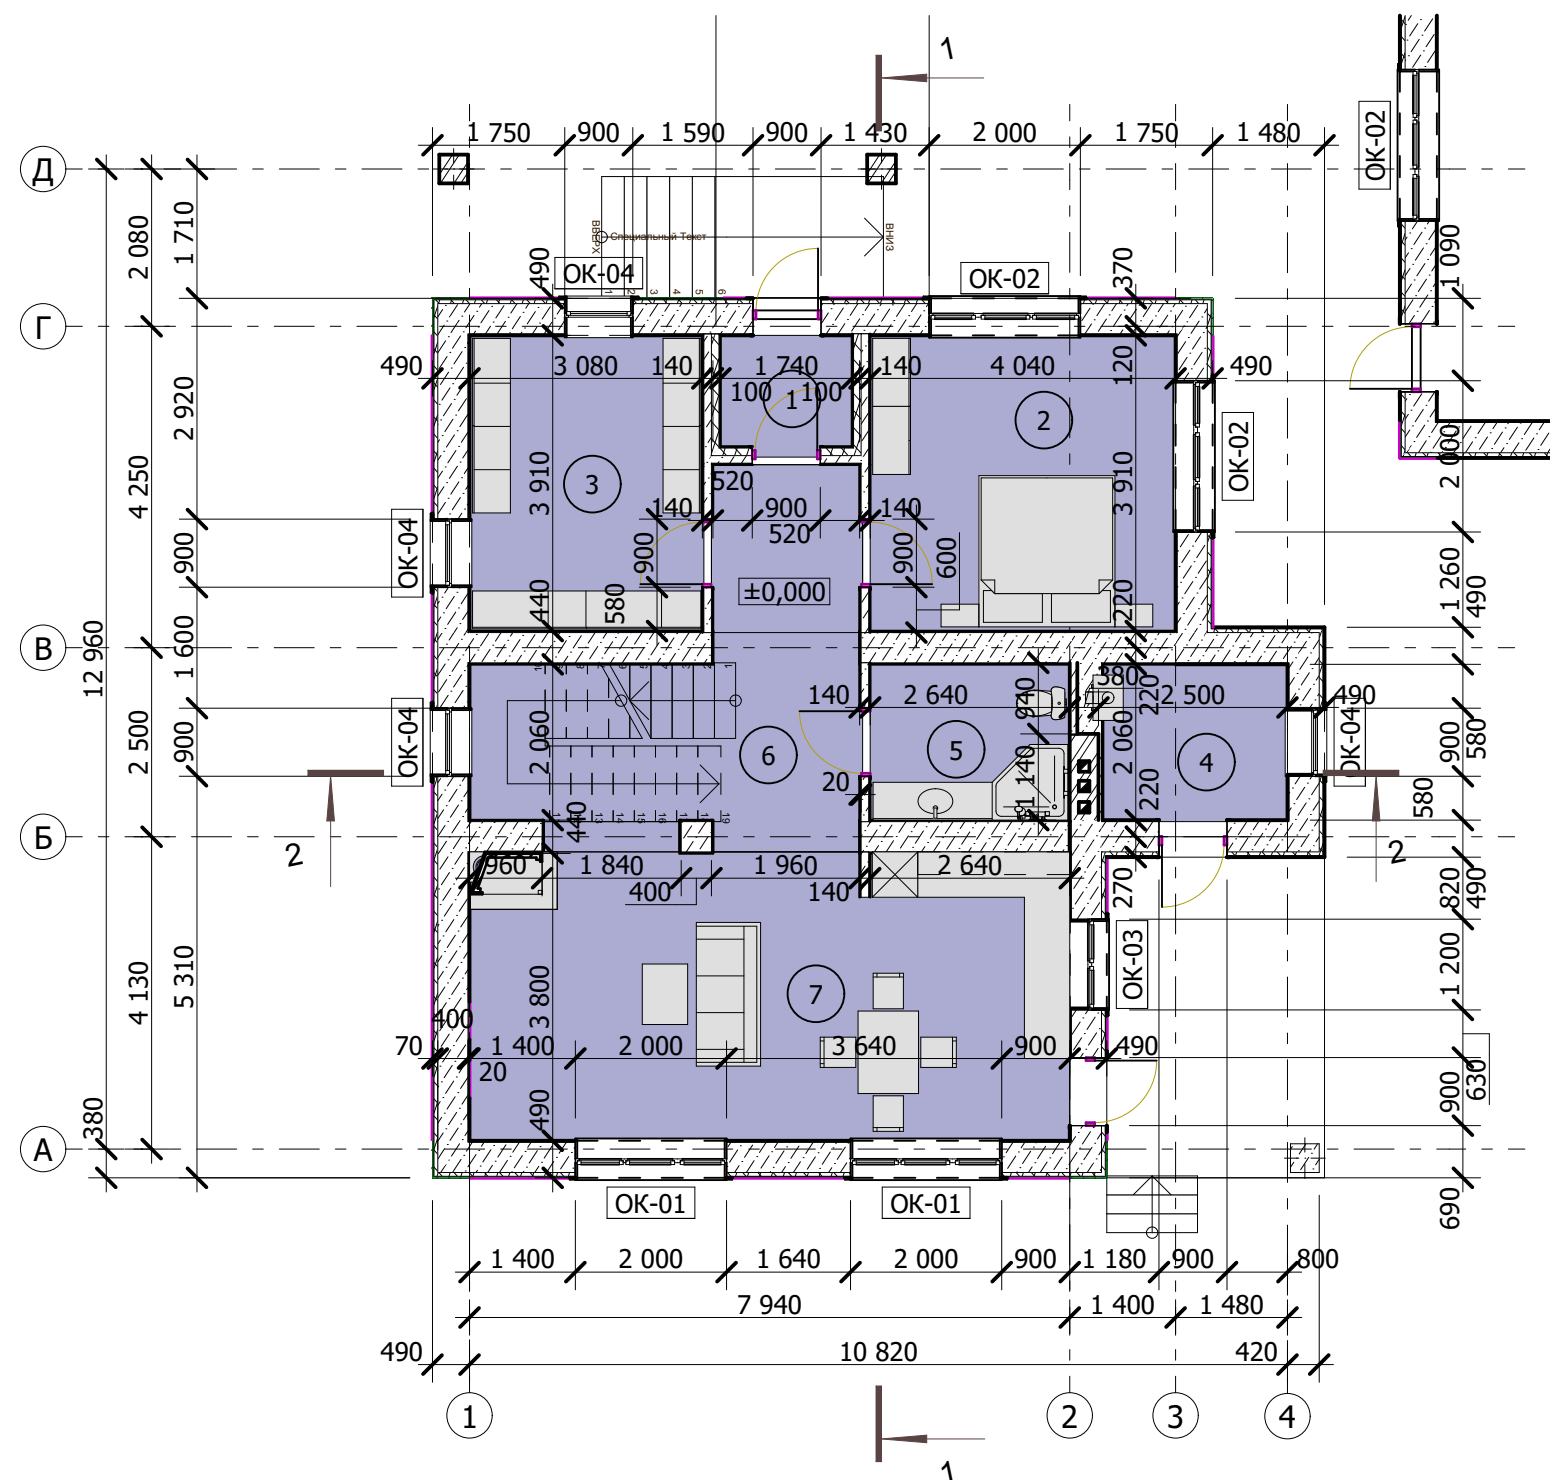

Экспликация 1-й этаж

№	Наименование	Площадь
1	Тамбур	3,9
2	Спальная комната	15,9
3	Гардеробная	12,2
4	Бойлерная	5,5
5	Туалет	5,5
6	Холл	17,3
7	Гостинная совмещенная с кухней	31,8
		92,1 м²


2. Этаж (1)

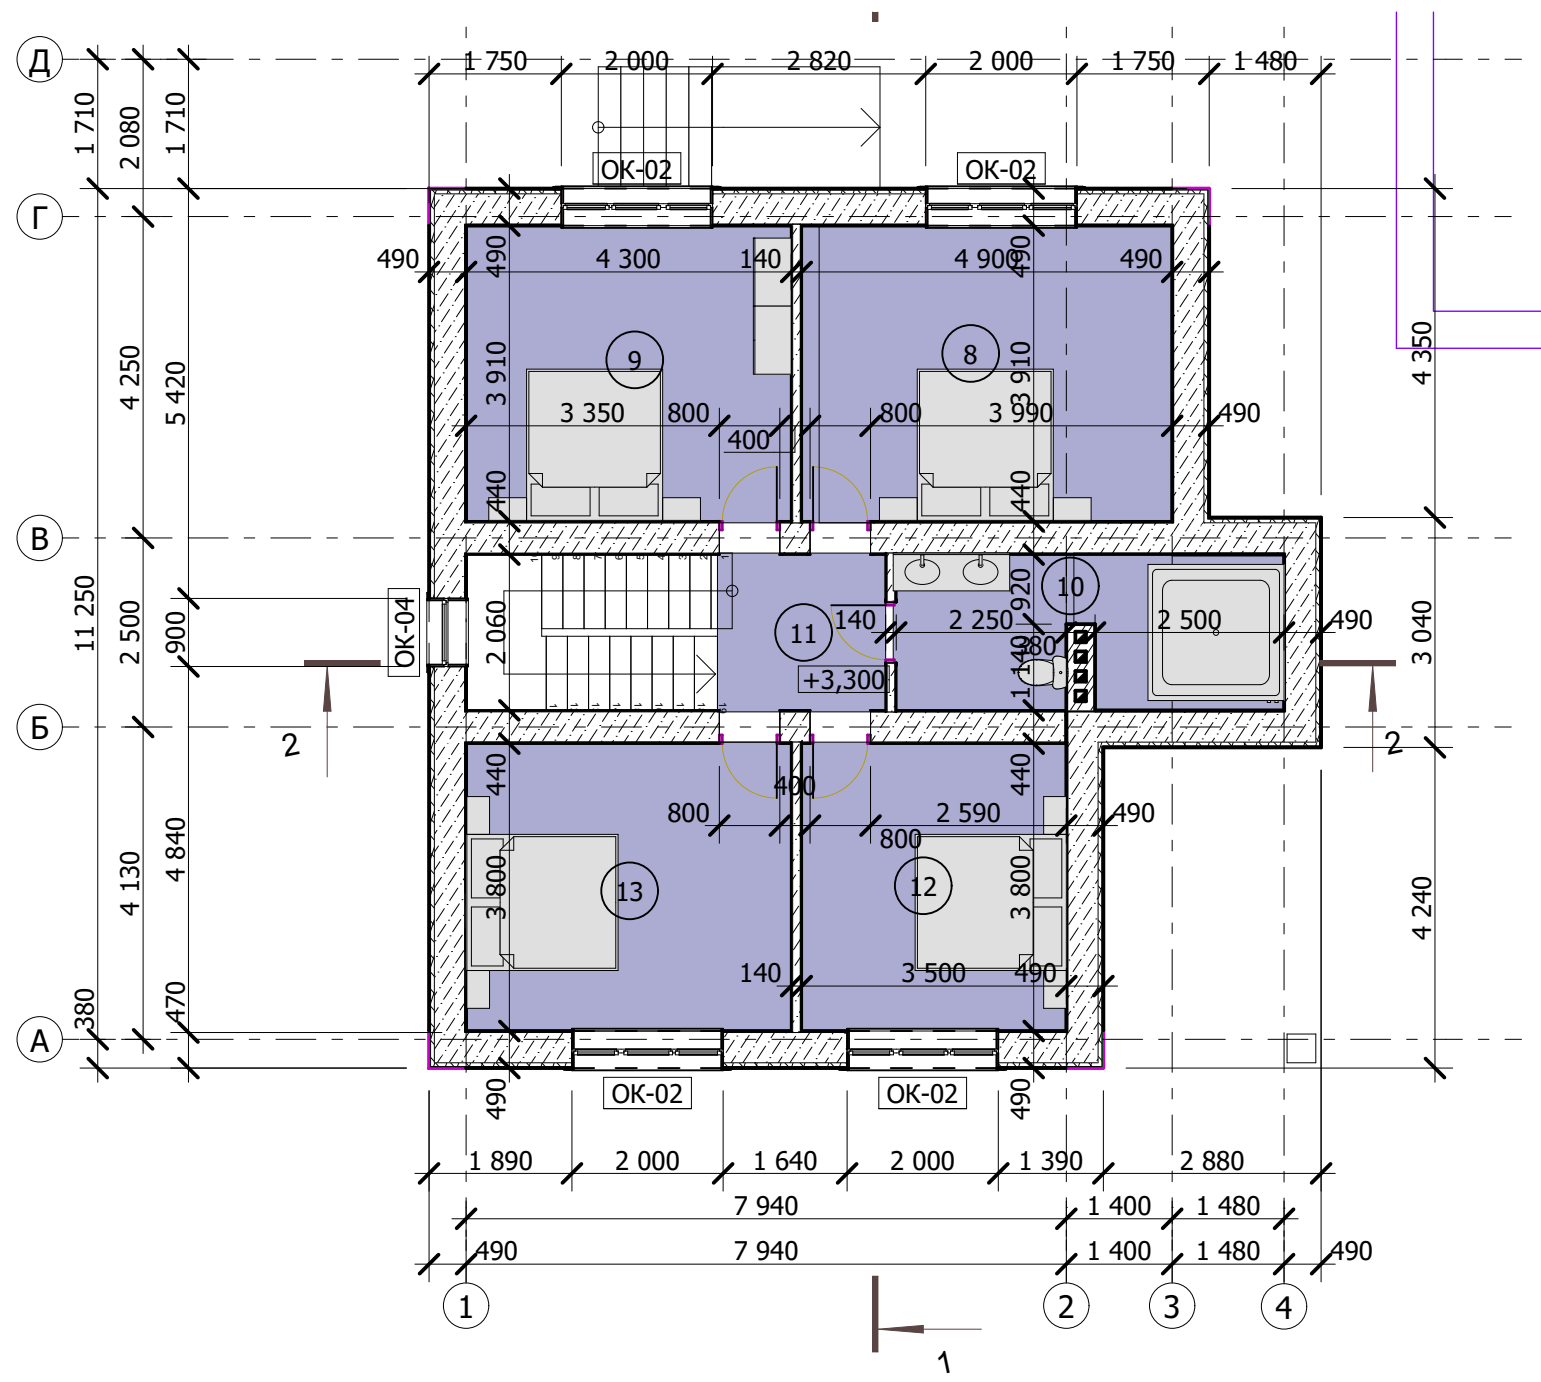


Экспликация 2-й этаж

№	Наименование	Площадь
8	Спальная	19,4
9	Спальная	16,9
10	Туалет	10,4
11	Холл	4,7
12	Спальная	13,5
13	Спальная	16,4
		81,3 м²


Разрез 1-1

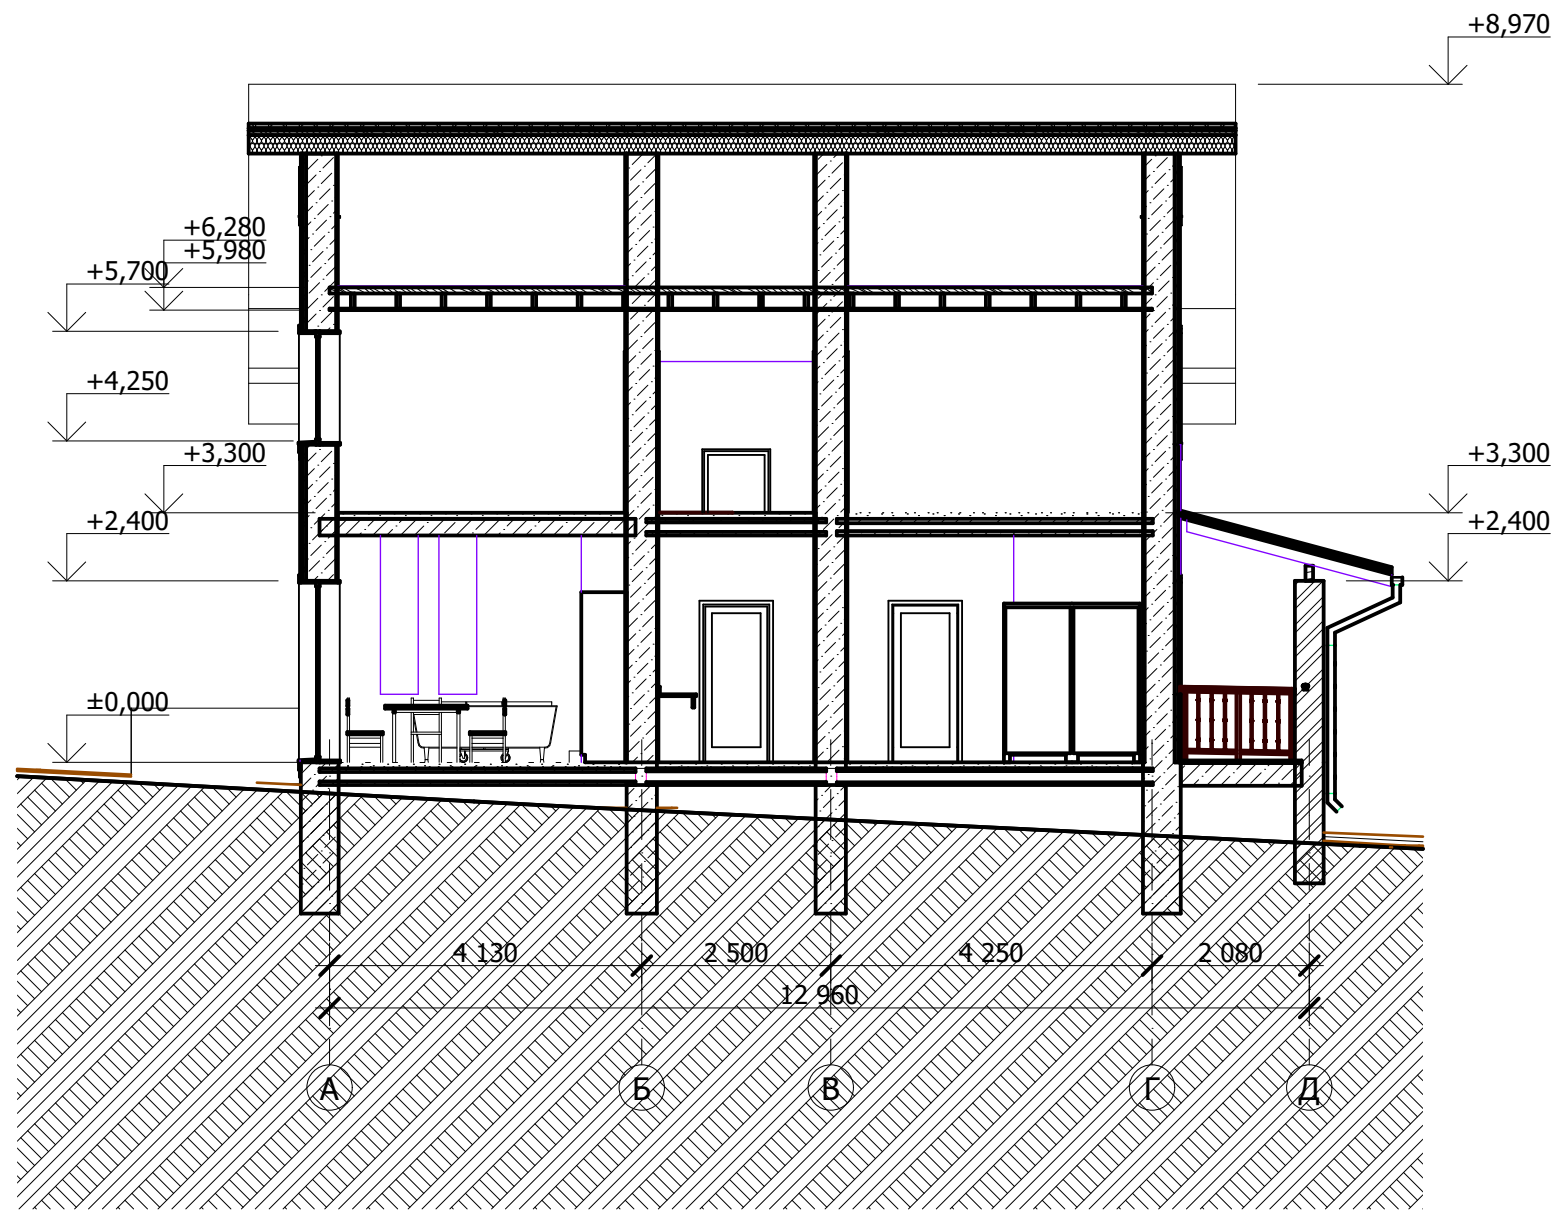


Разрез 2-2

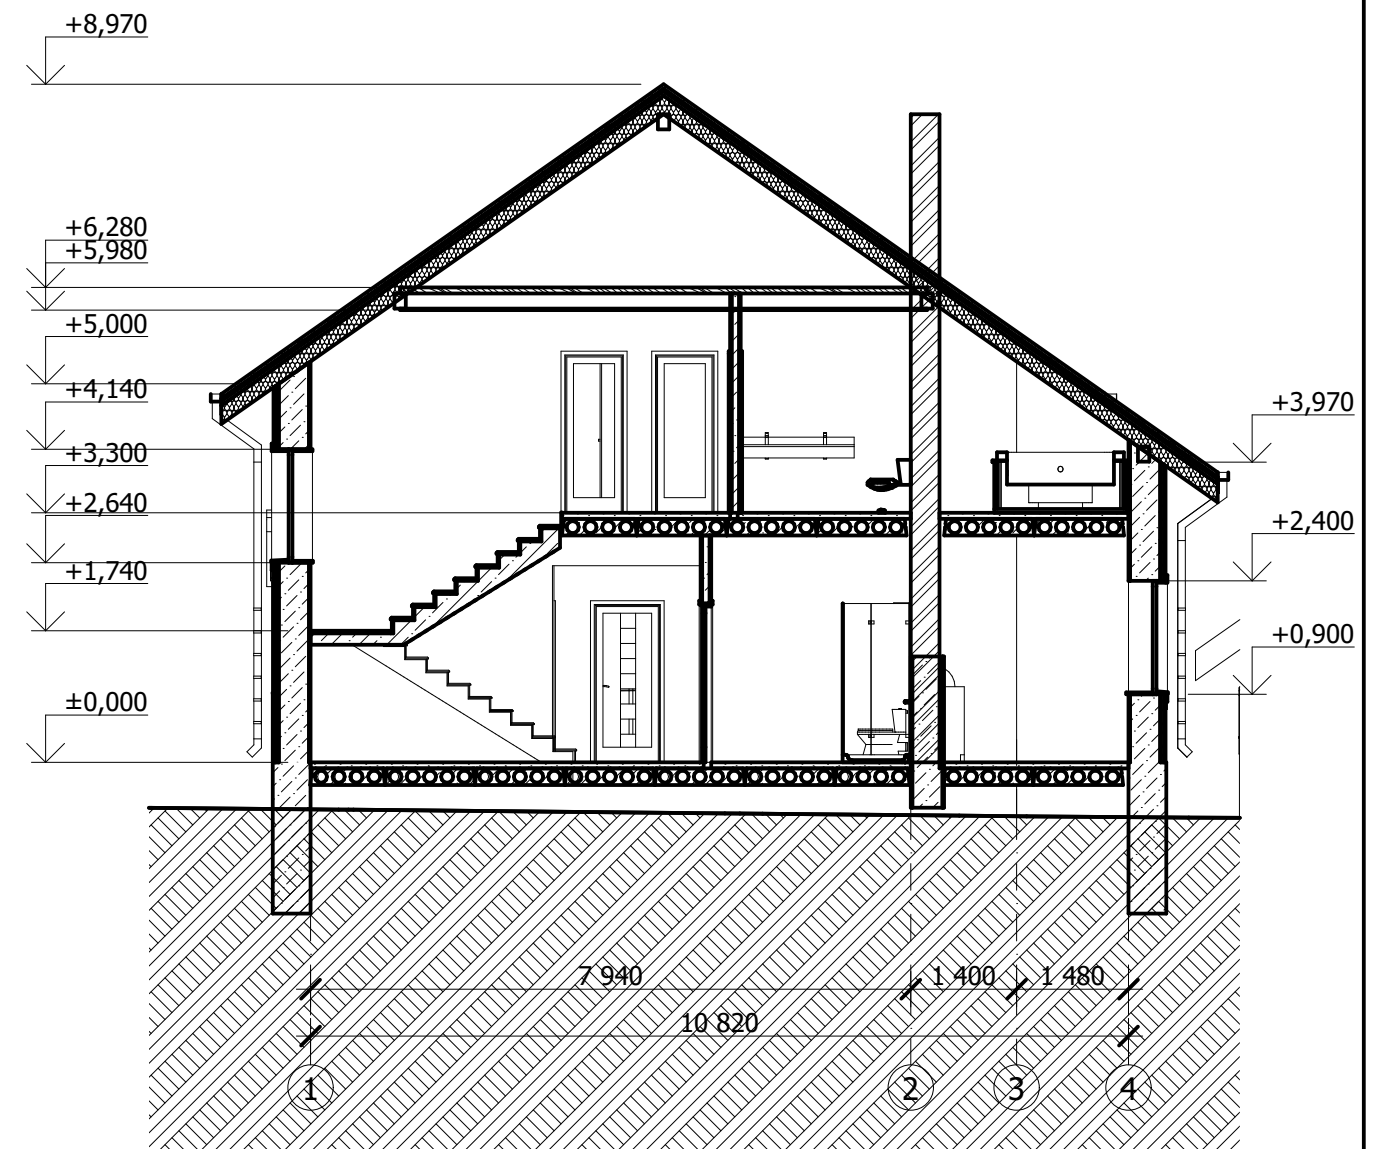


Фасад 1-4

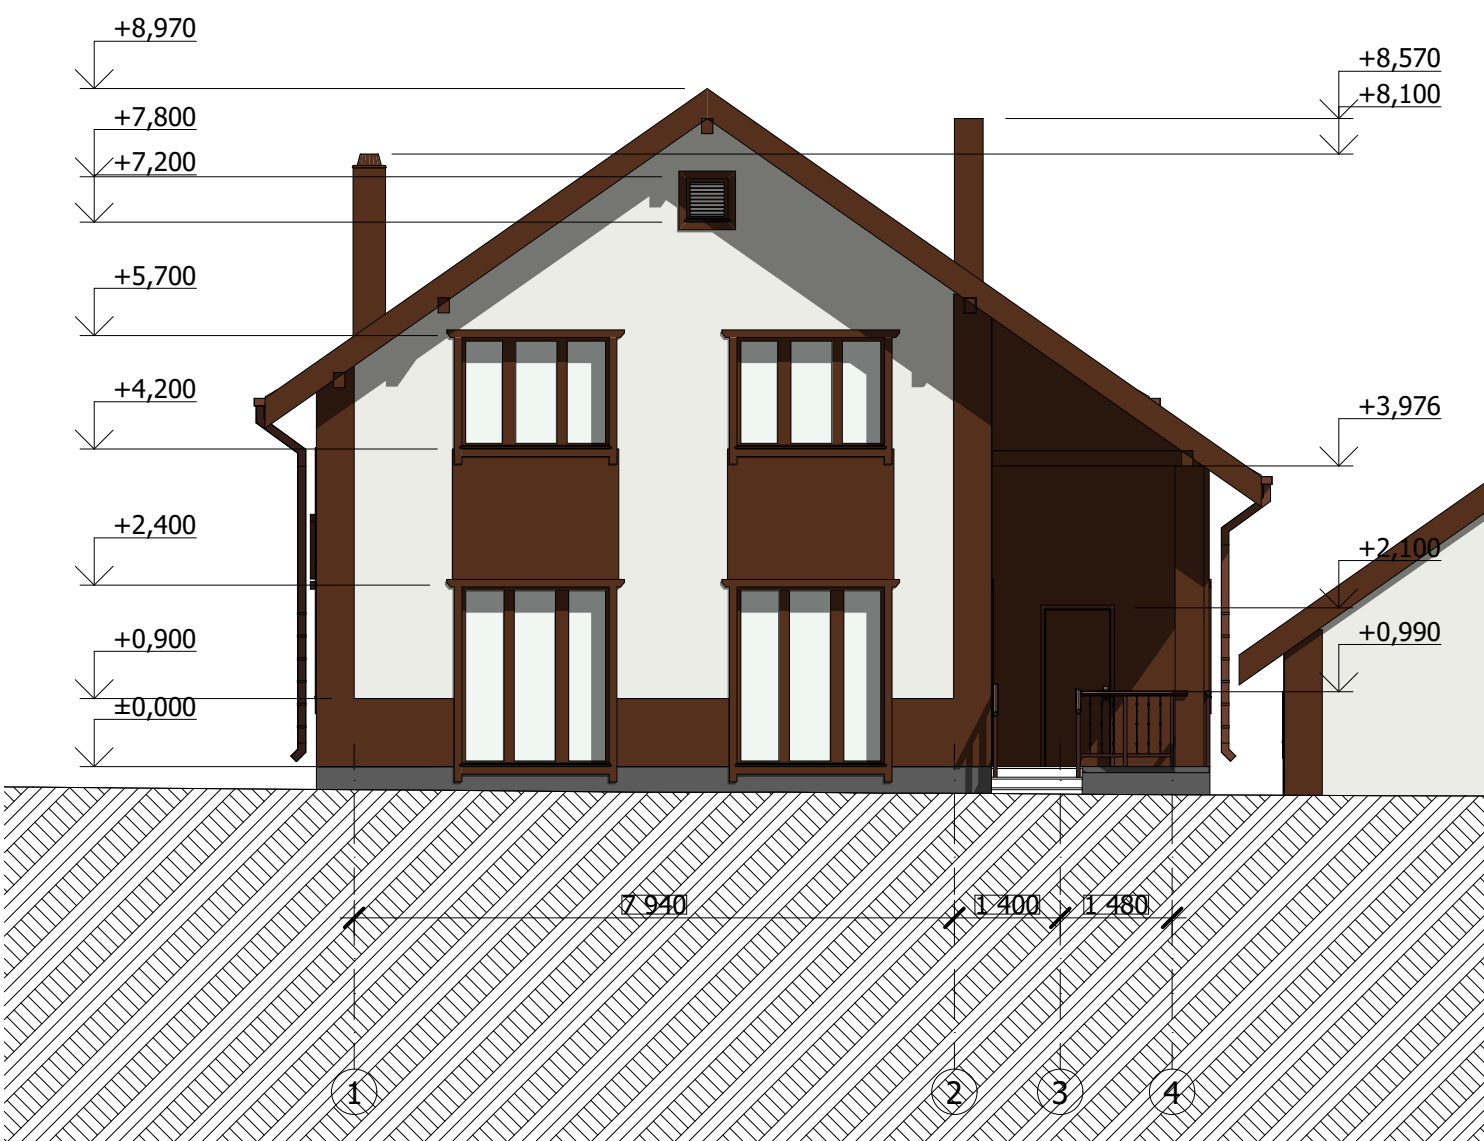


Фасад 4-1

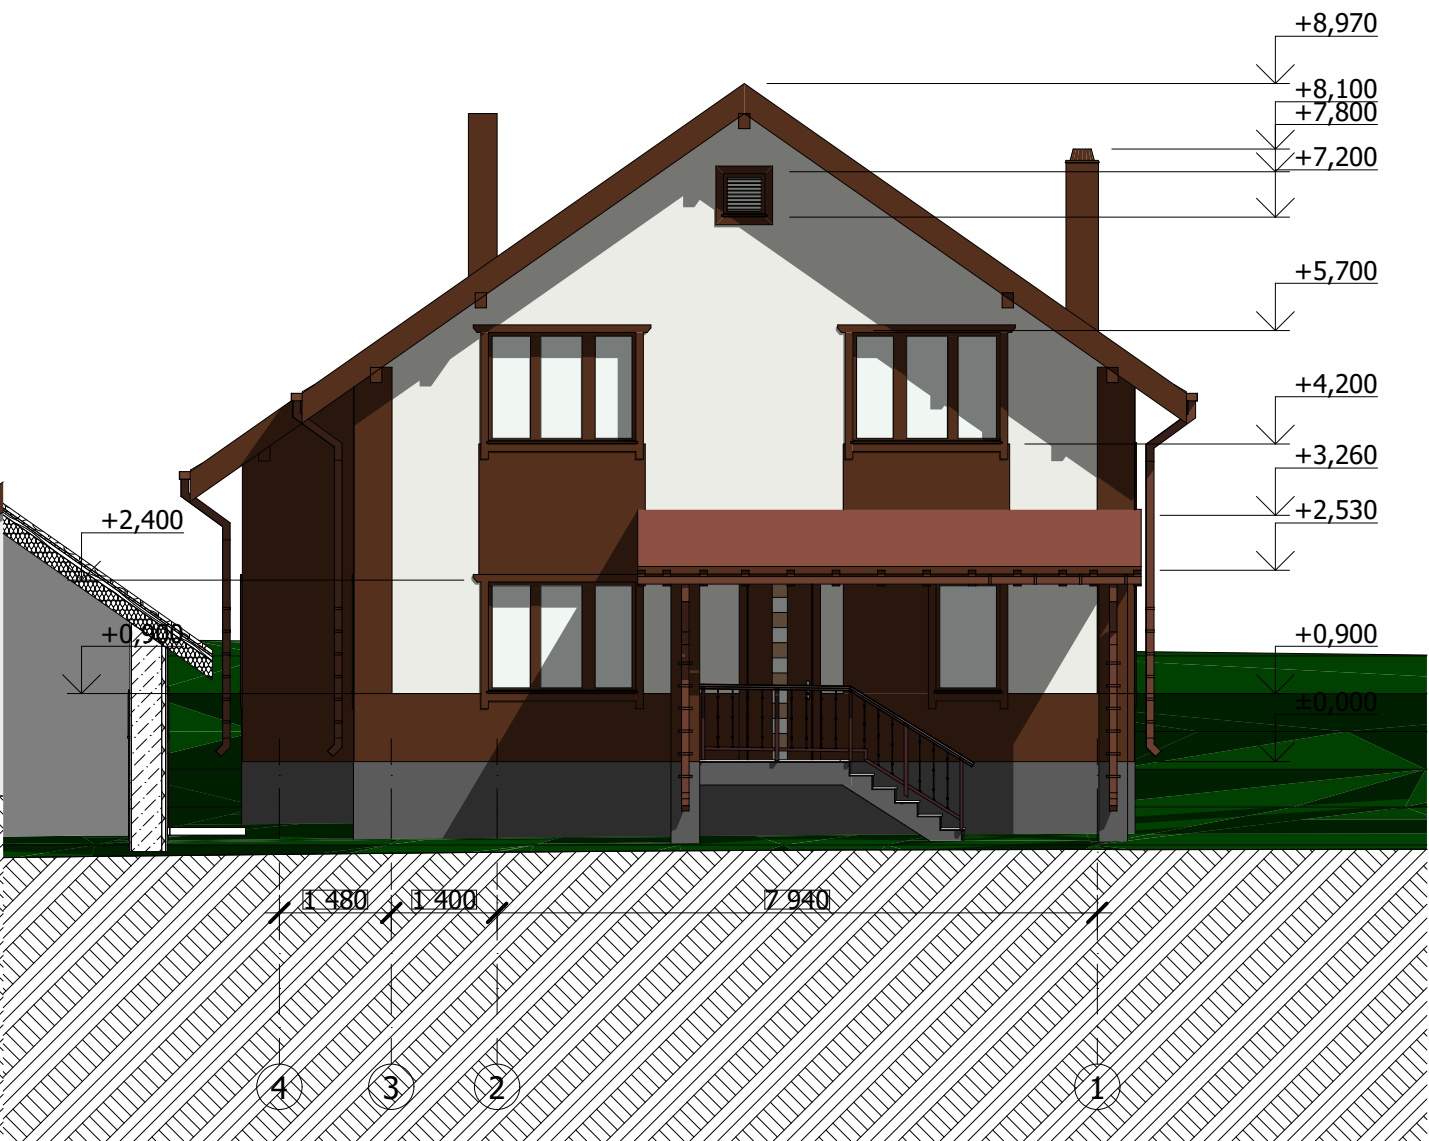

Фасад Д-А

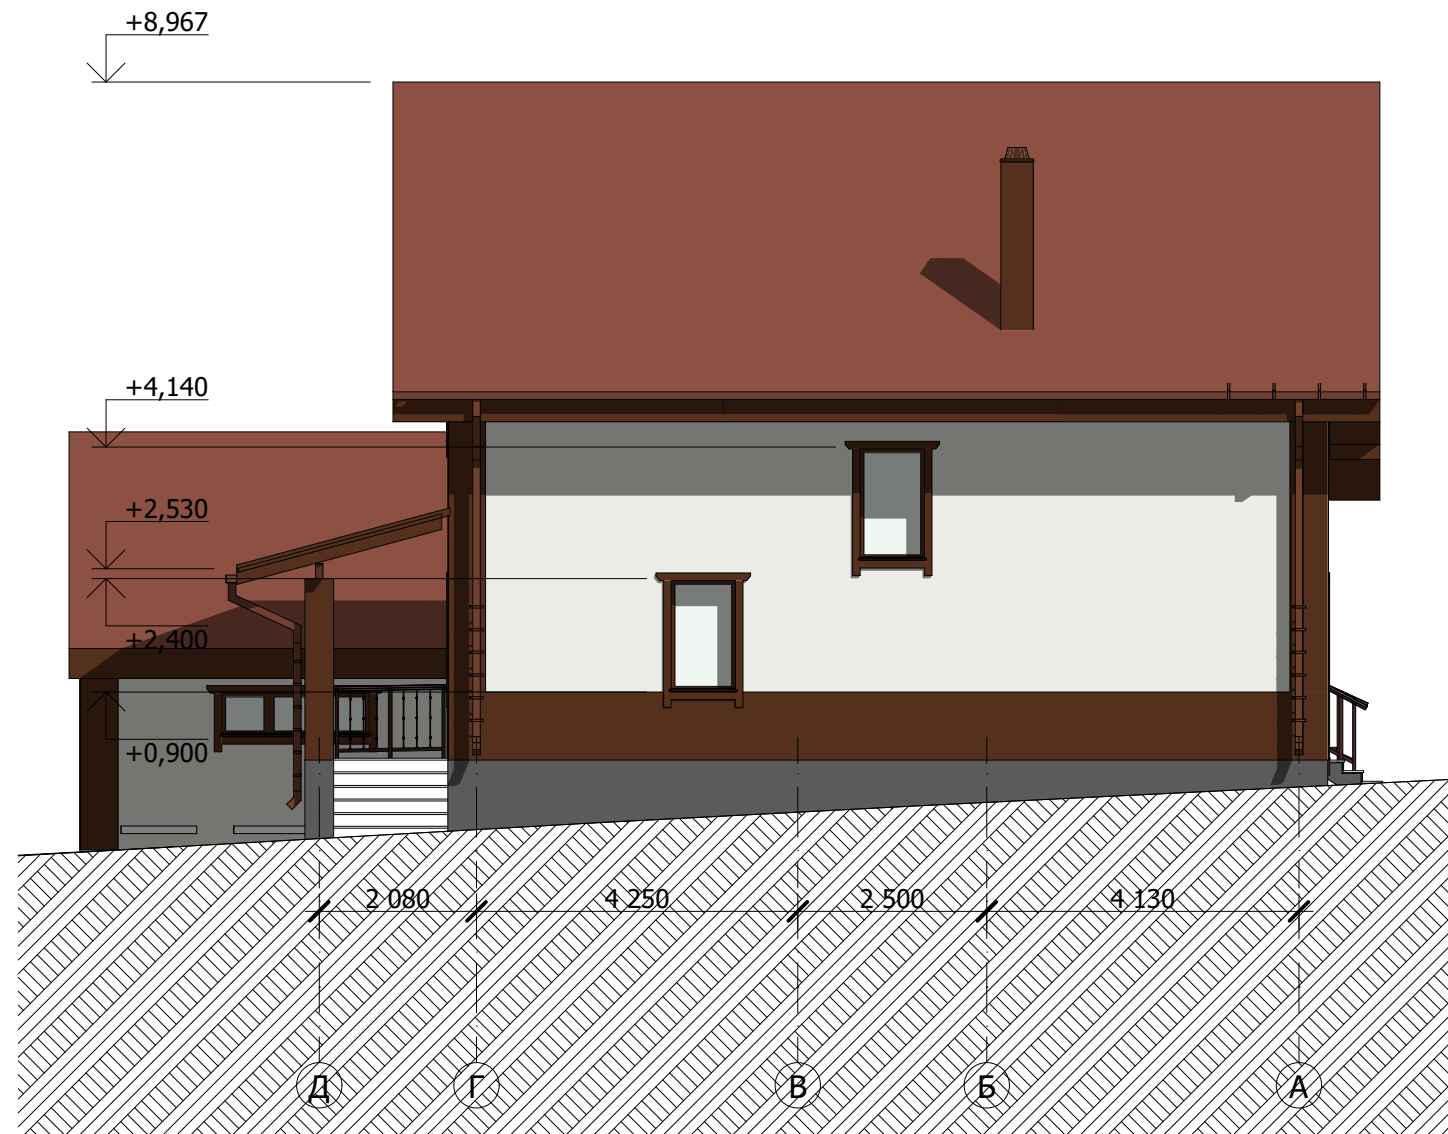

Фасад А-Д

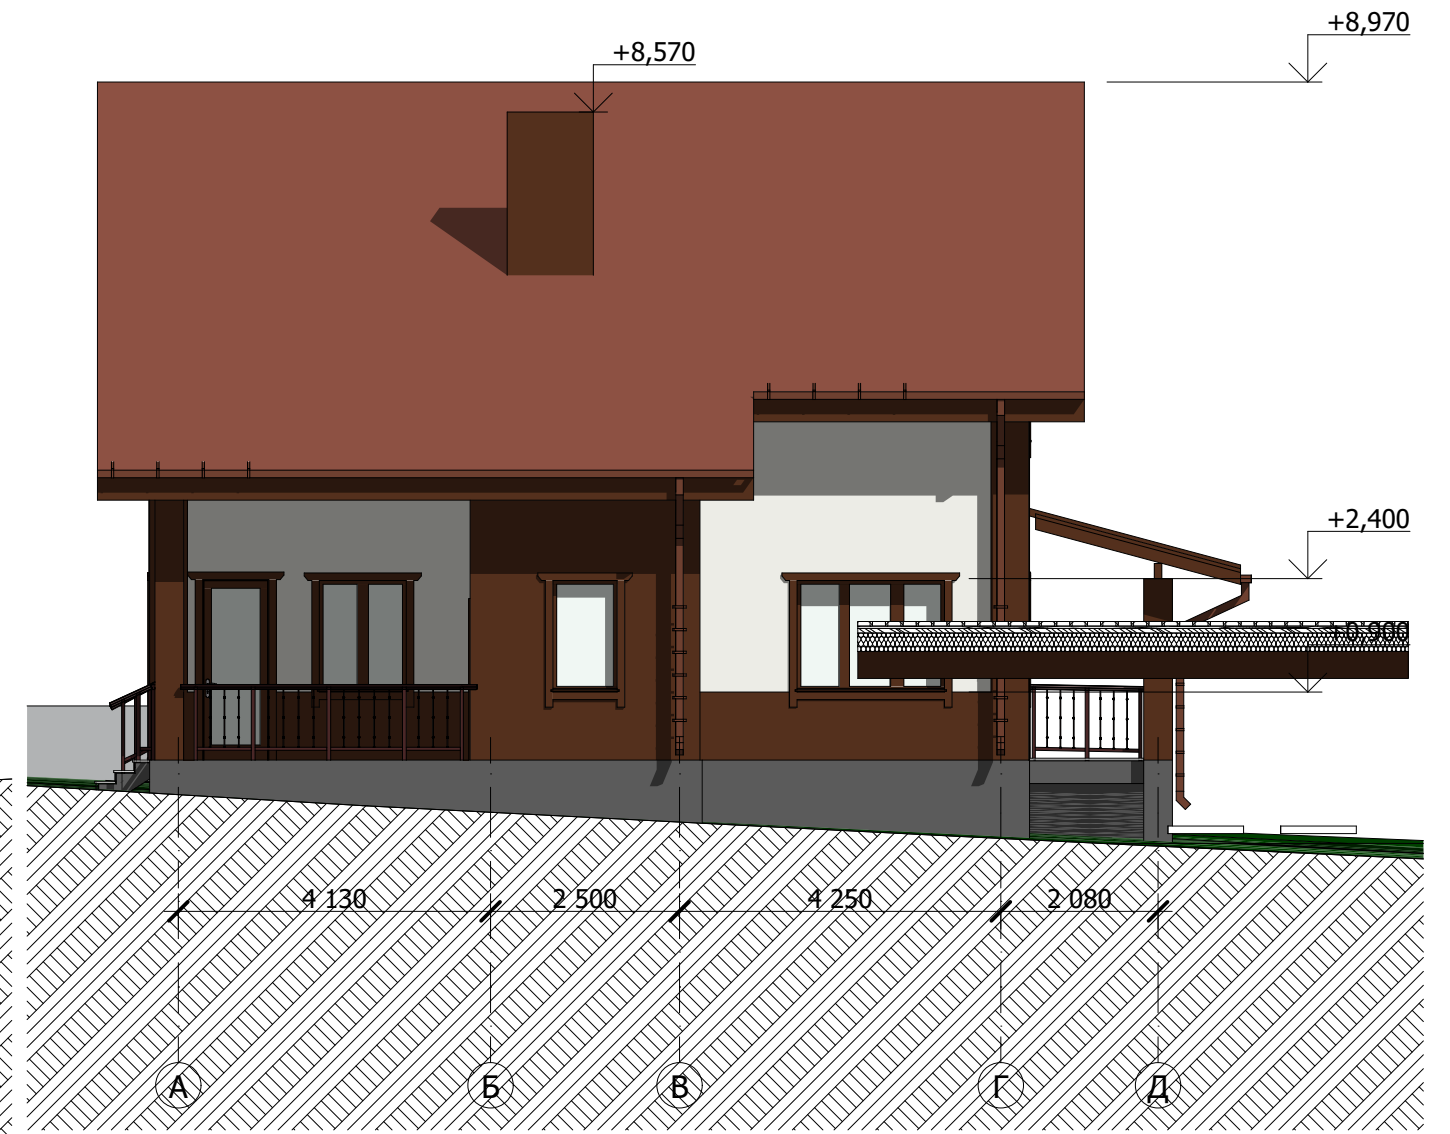

3D-Документ

