


Экспликация помещений		
№ пом.		
1	Терраса	25,06
2	Кухня-столовая	15,07
3	Гостиная	13,18
4	Тех. помещение	5,23
5	Санузел	4,27
6	Холл	5,77
7	Прихожая	3,25
8	Крыльцо	5,00
9	Спальня-1	16,79
10	Спальня-2	13,01
Общая площадь		106,63

Условные обозначения	
	Щит распределительный (ЩР)
	Выключатель одноклавишный
	Выключатель двухклавишный
	Переключатель одноклавишный
	Переключатель двухклавишный
	Выключатель двухклавишный IP44
	Выключатель одноклавишный IP44
	Кабельный вывод
	Люстра
	Светильник потолочный накладной
	Светильник встроенный точечный
	Светильник встраиваемый IP44
	Светодиодная подсветка
	Светильник настенный накладной (БРА)
	Светильник настенный накладной IP44 (БРА)
	Принудительный вентилятор

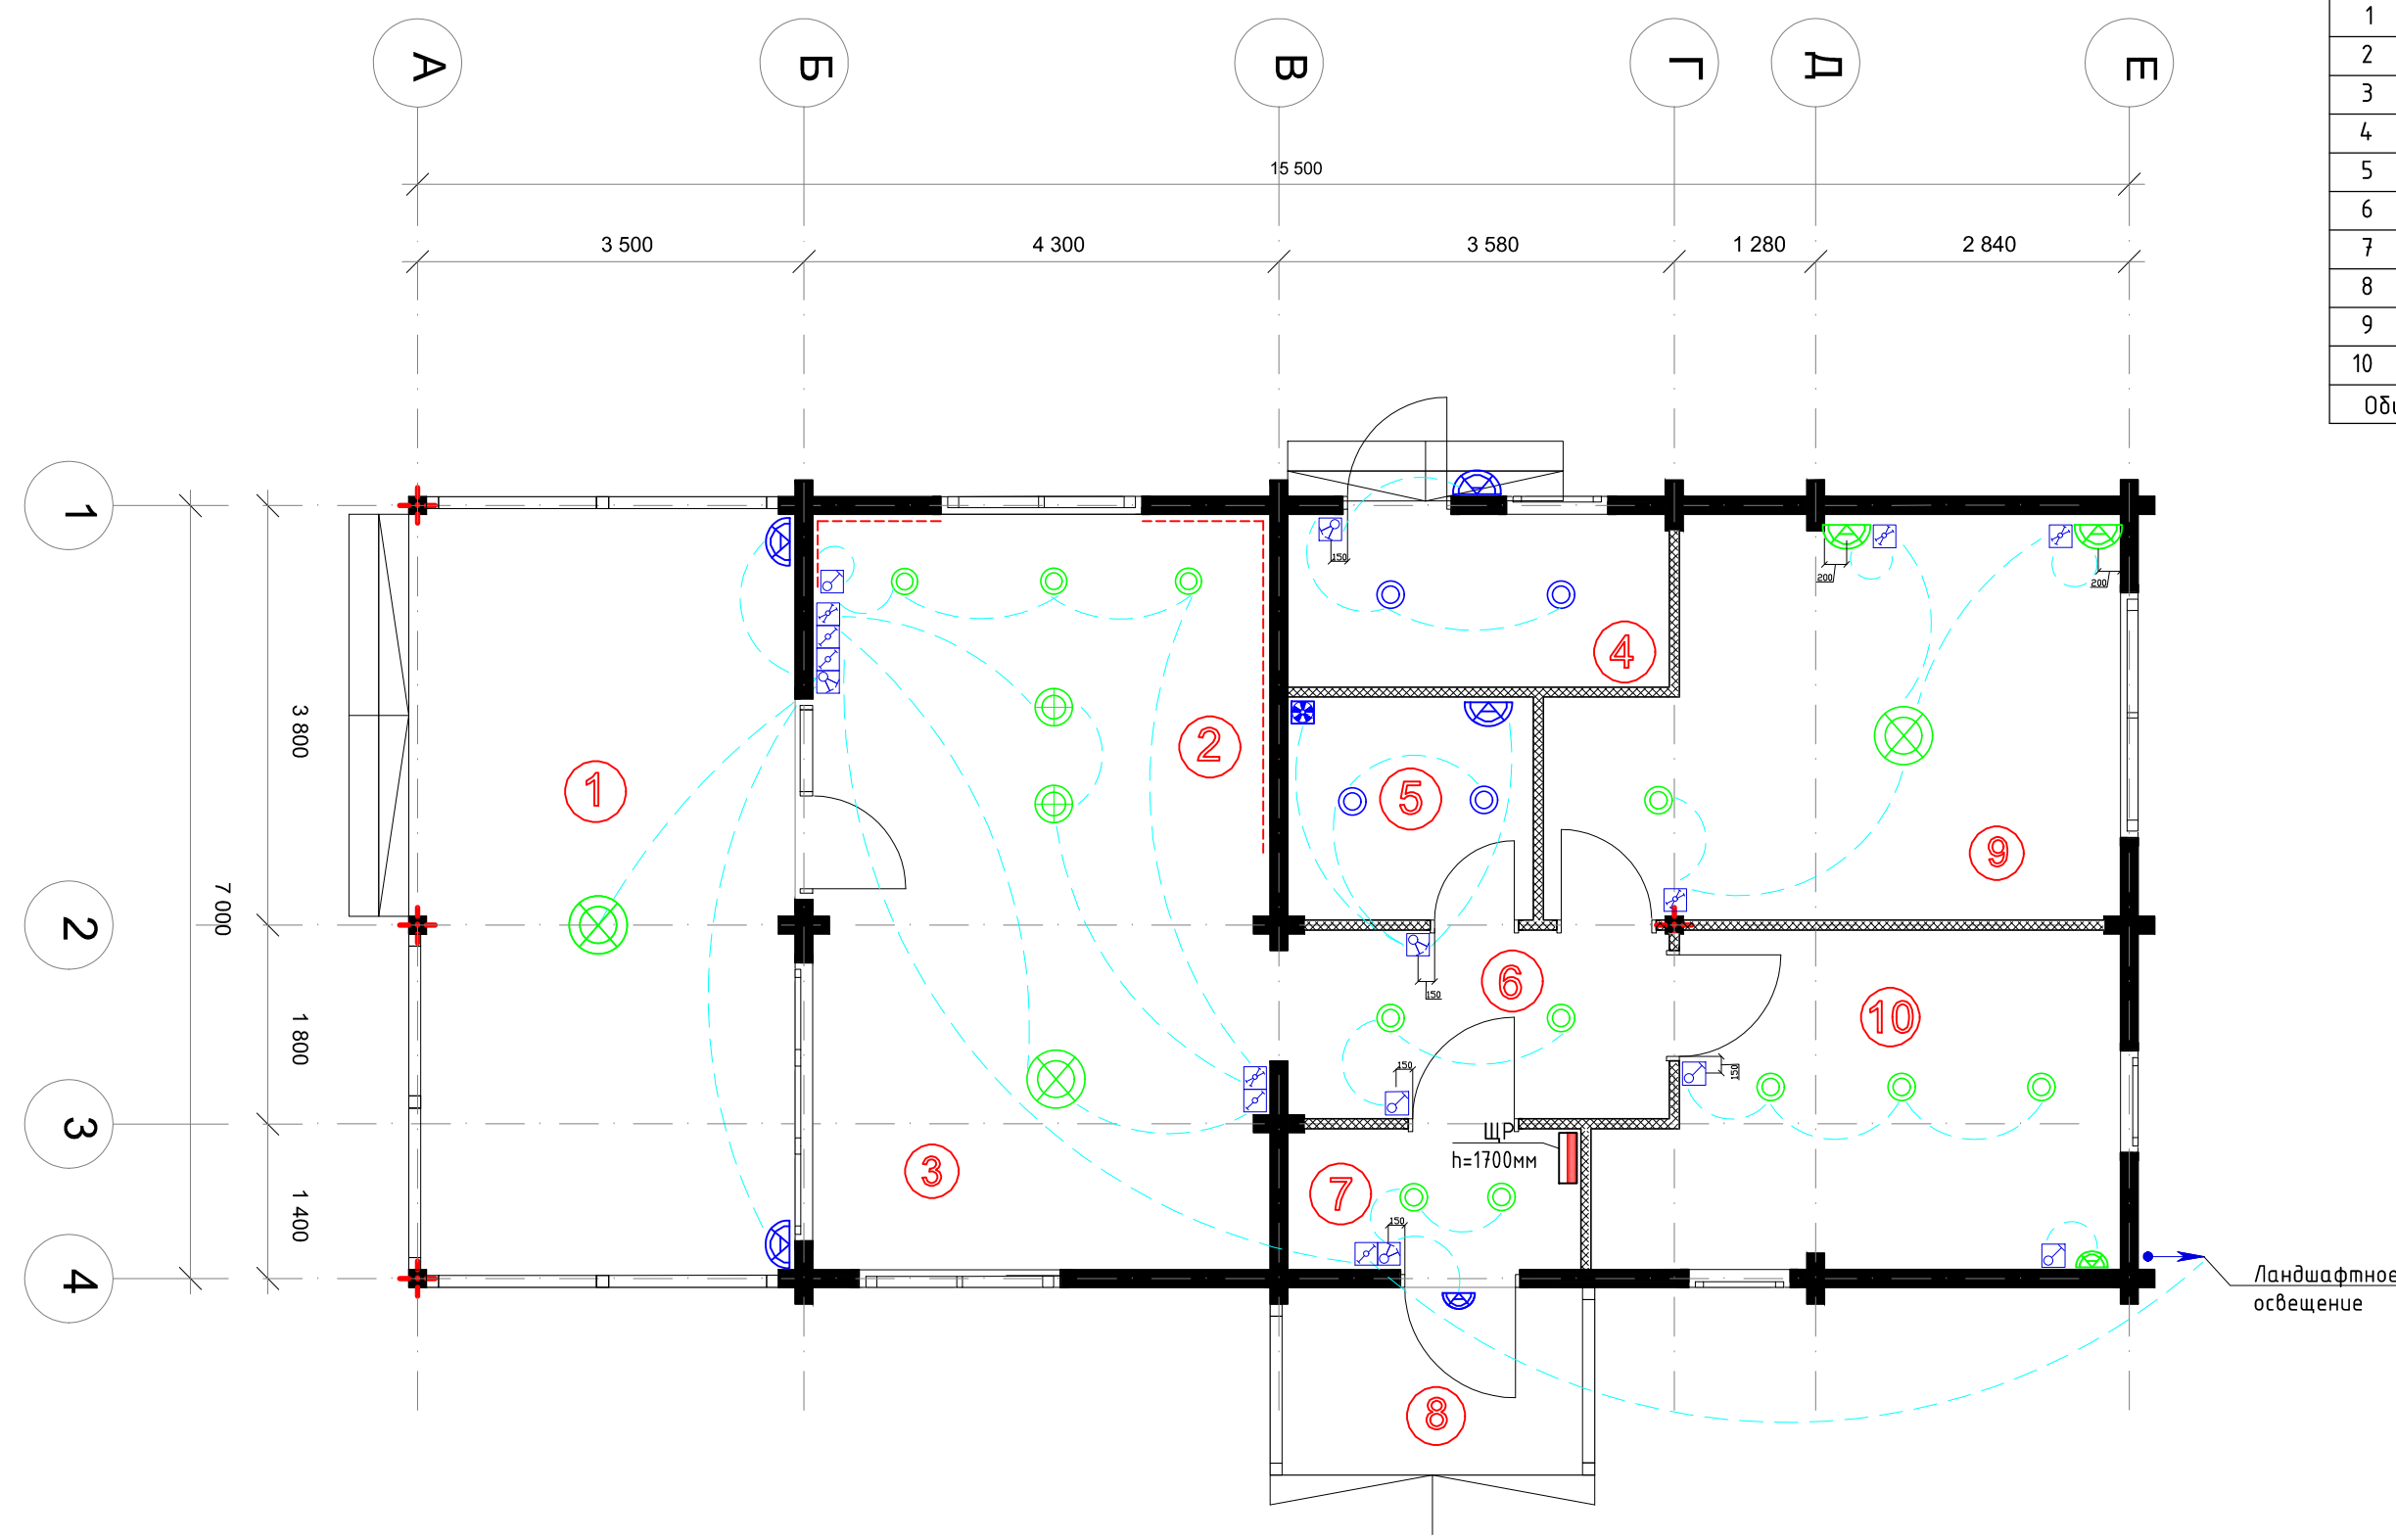

1 ЩР установить на высоте 1,7 (по верхнему краю) над уровнем чистого пола и удалить от трубопроводов на расстояние не менее 1м.
 2 Электропроводку дома следует выполнить скрыто в металлорукаве в ПВХ изоляции.
 3 Выключатели установить на высоте 0,9 м над уровнем чистого пола, за исключением мест указанных в дизайнпроекте.
 4 Бра установить на высоте 1,8 м над уровнем чистого пола, за исключением мест указанных в дизайнпроекте.

ШИФР 22/04/19					
Индивидуальный жилой дом					
Изм.	Кол.уч.	Лист	N док.	Подп.	Дата
	ГИП.				2019
	Рук. группы				2019
	Проверил	Степанов Ю.К.			2019
	Выполнил	Смирнов С.Г.			2019
Московская обл., Егорьевский район					
План сети освещения			Стадия	Лист	Листов
			Р	18	
			ООО "ЕСБ-ГРУПП"		

Согласовано

Взам. инв. N	
Подл. и дата	
Инв. N подл.	

Гл. спец.