

Фундамент разрез

Тротуарная плитка h 30-40 мм.

Уплотненный песок (50 - 60) мм.

ЭППС 50 мм.


ЭППС 50 мм.

Труба канализационная D110 мм.

Уплотненный песок 400 мм.

Геотекстиль

Грунт

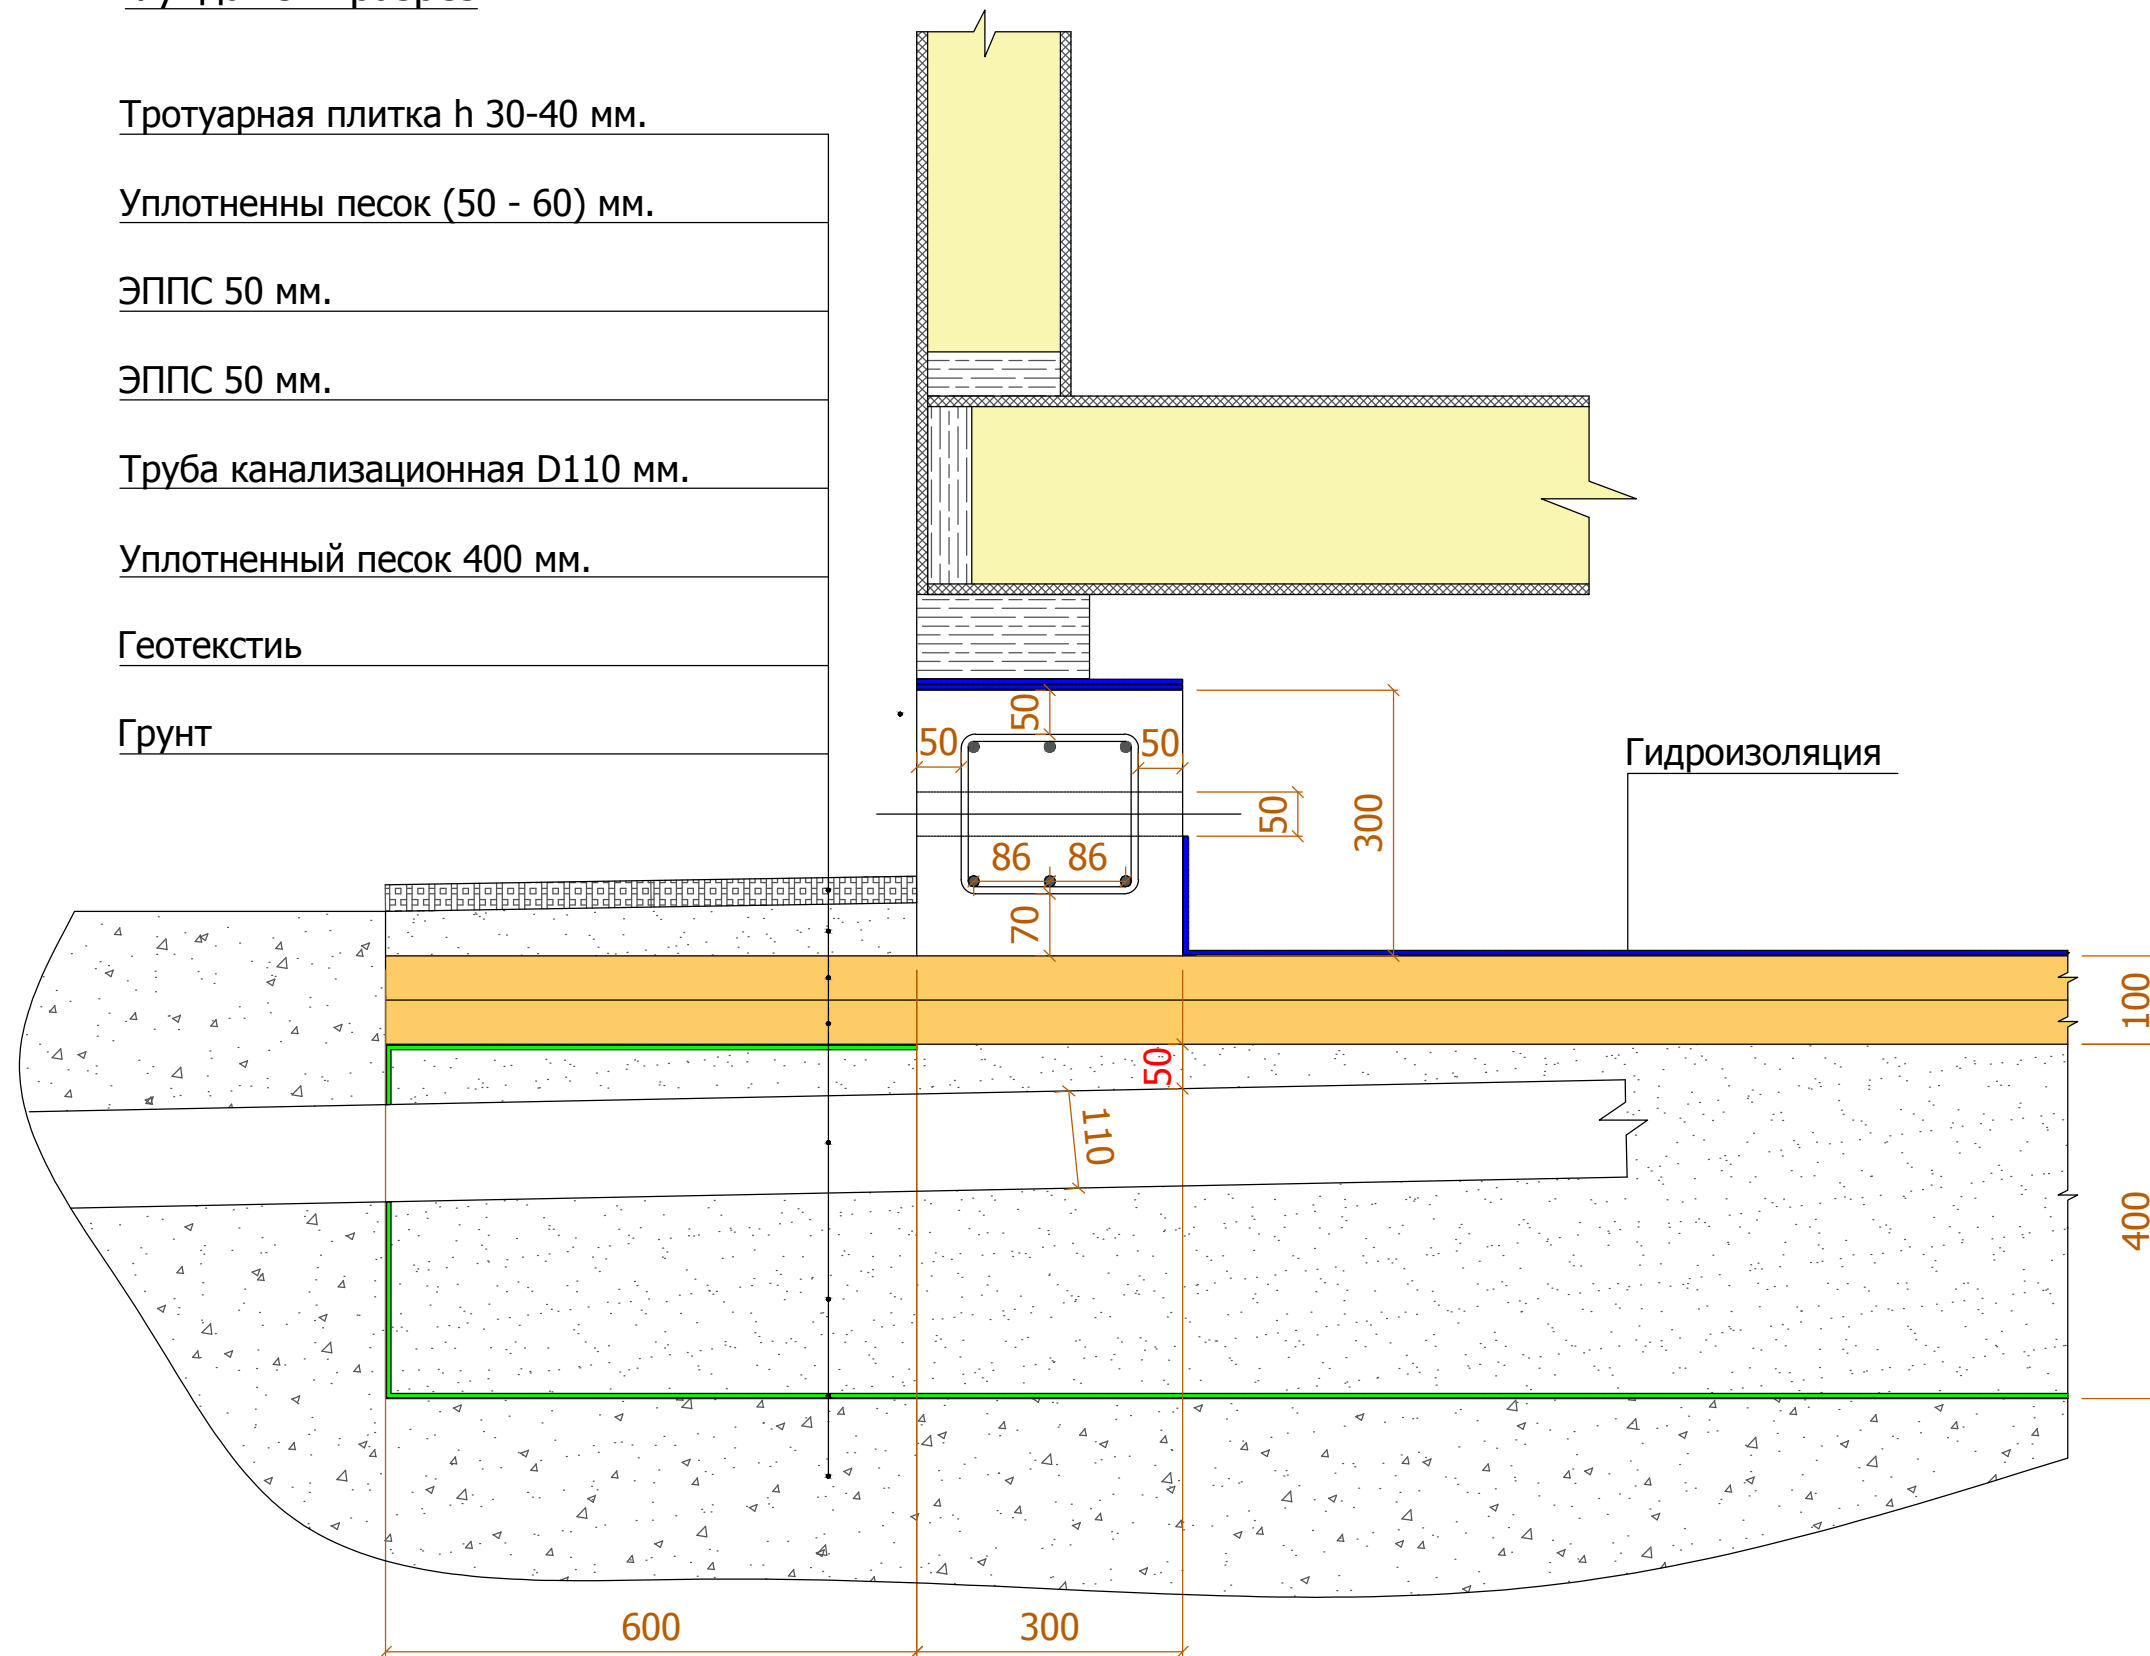

Изм.	№ докум.	Подп.	Дата.	Фундамент разрез					
Разраб.							Лит.	Лист	Листов
Пров.									
Н.контр.									
Утв.									