


План фундамента

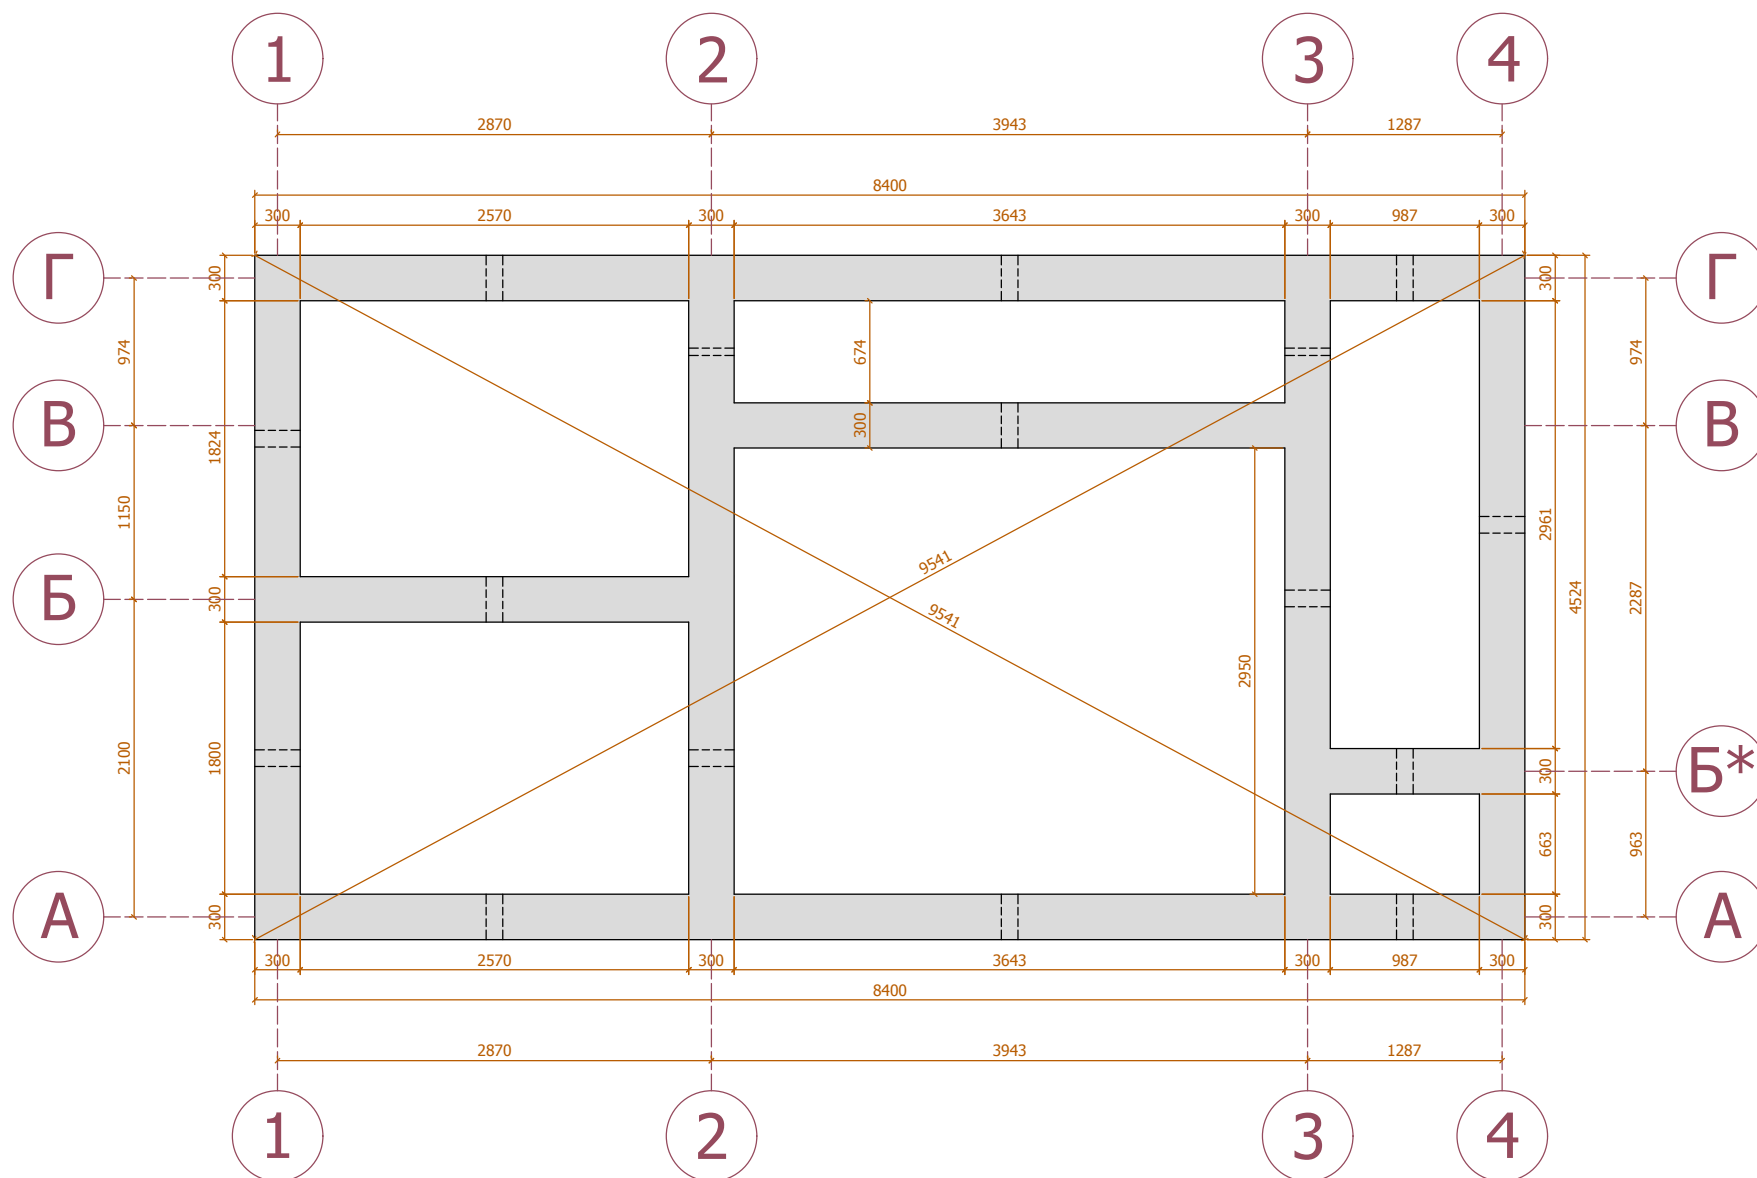

Технико-экономические показатели		
№	Наименование	Значение
1	Ширина подошвы ленты	300 мм
2	Высота ленты	300 мм
3	Общая длина ленты (по центру)	41,2 м
4	Площадь подошвы ленты	11,91 м2
5	Объем ленты	3,58 м3
6	Марка бетона	
7	Плотность бетона	
8	Вес бетона	
9	Нагрузка на почву от фундамента	кг/см2
10	Величина защитного слоя (низ/верх/бока)	7/5/5 см.
11	Диаметр продольных стержней рабочей арматуры	12 мм.
12	Кол-во рядов арматуры в верхнем и нижнем поясах	по 3 ряда
13	Диаметр поперечных стержней арматуры (хомутов)	8 мм.
14	Шаг поперечных стержней арматуры (хомутов)	150 мм.
15	Величина нахлеста арматуры	мм
16	Общая длина продольной арматуры	м
17	Общий вес продольной арматуры	кг
18	Общая длина поперечной арматуры (хомутов)	м
19	Общий вес поперечной арматуры (хомутов)	кг
20	Общий вес всей арматуры	кг
21	Вязальная проволока	кг
22	Пеноплекс фундамент	м2
23	Крепеж для опалубки (Стяжка+Удлинитель)	шт
24	Тарельчатый винтовой крепеж	шт
25	Клей-пена Пеноплекс	шт

Изм.	№ докум.	Подп.	Дата.	План фундамента М 1:50	Лит.	Лист	Листов
Разраб.							
Пров.							
Н.контр.							
Утв.							