


Стены левого фронтона

Вид слева

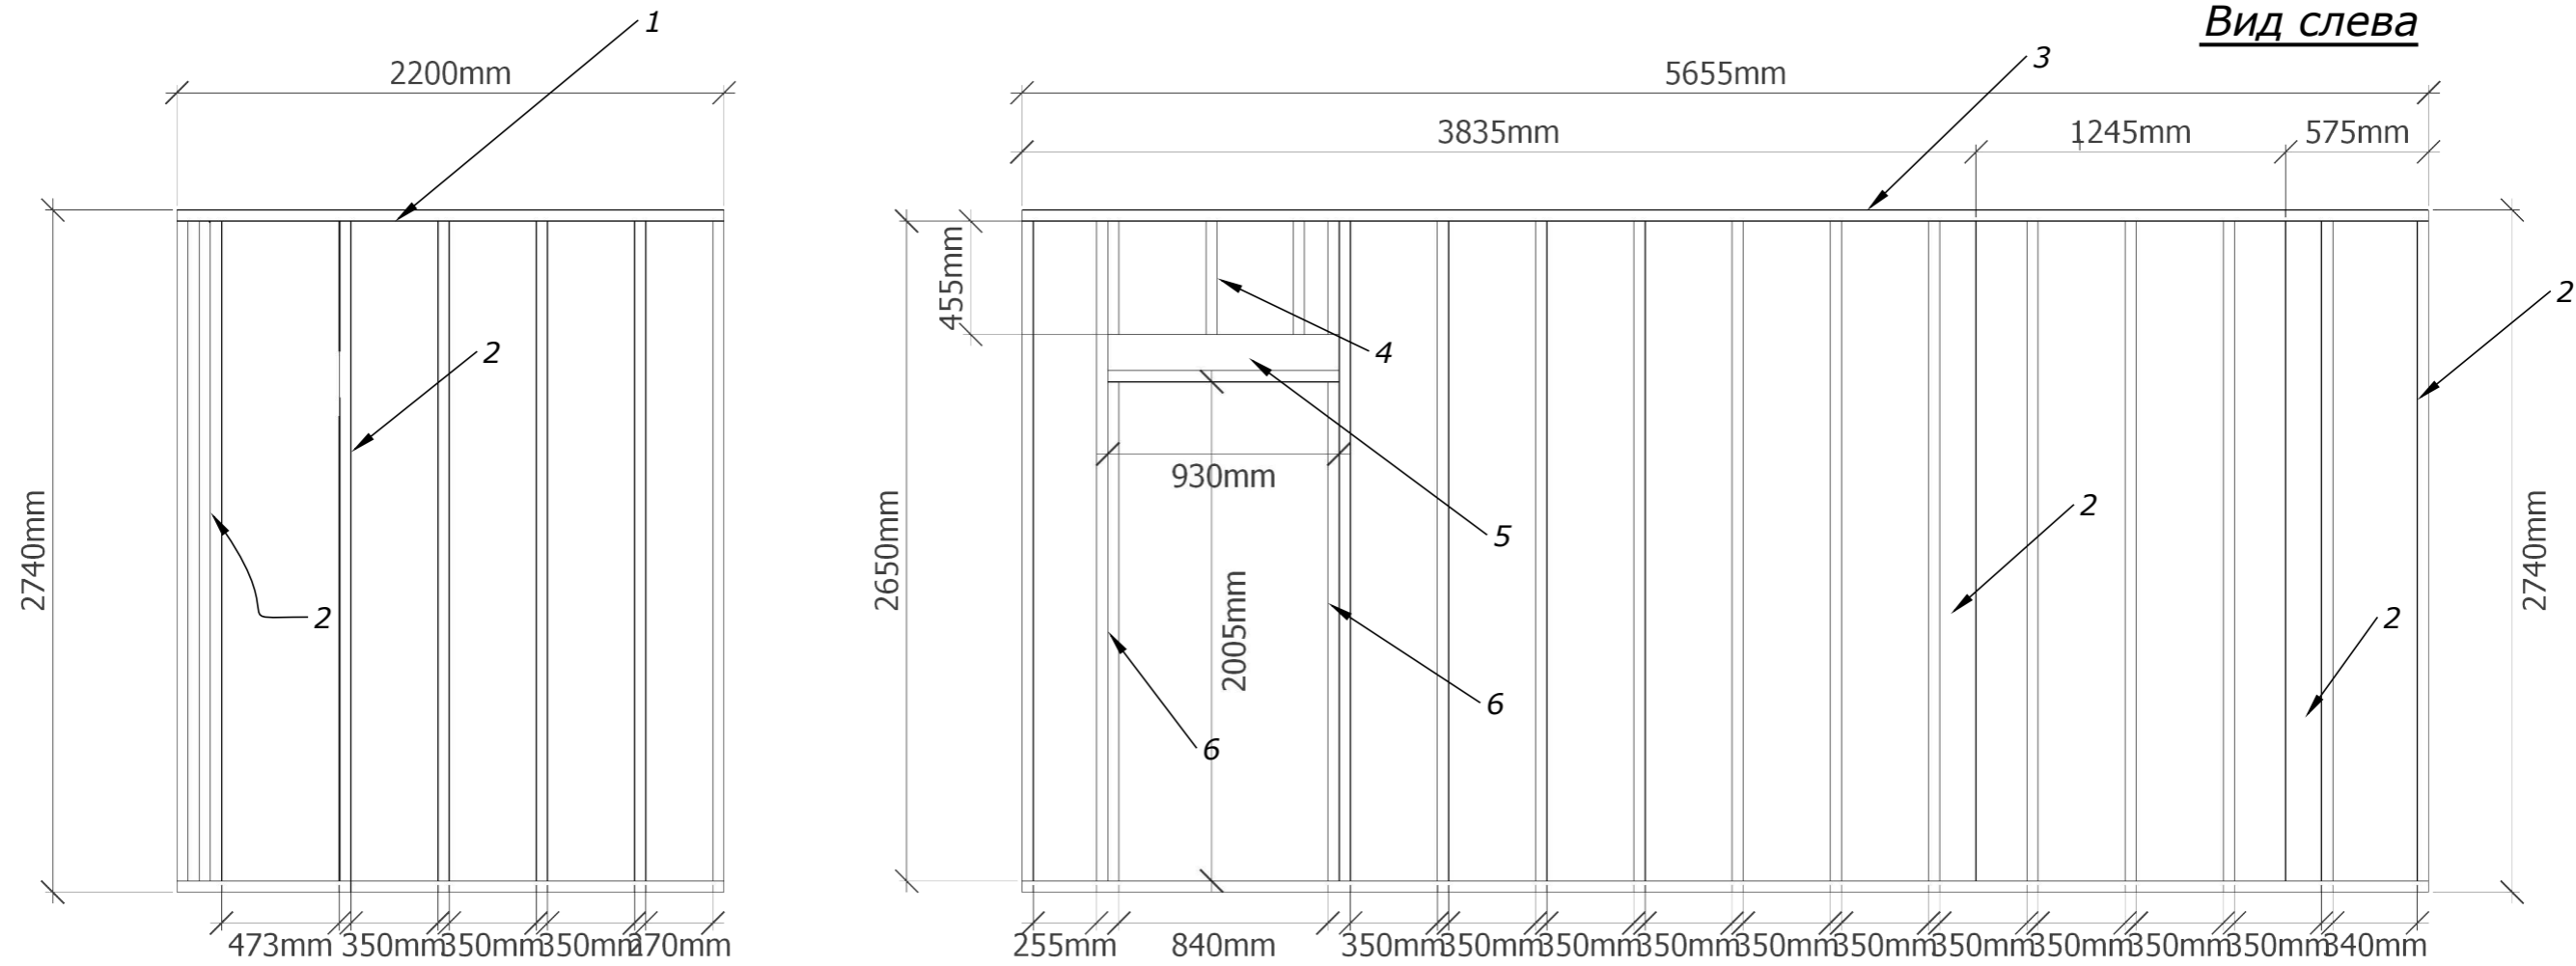

№пп	Название элемента	калибр доски	Длина	Кол-во
1	Обвязка	45x145	2200	2
2	Стойка	45x145	2650	25
3	Обвязка	45x145	5655	2
4	Стойка	45x145	455	4
5	Ригель	45x145	930	2
6	Стойка	45x145	2050	2

- 1. Первый пункт.
- 2. Второй пункт.

Согласовано

ИПВ. №
Подп. и дата
ИПВ. №

						Проект каркасного дома "Тронхейм"		
Изм.	Кол. уч.	ЛИС	№ док	Подп.	Дата	Стадия	Лист	Листов
Разраб.		Фамилия			14.06.19			
						Стены левого фронтона	washdom-rus.ru	
Н. Контр.		Фамилия			14.06.19			