



## Поэтажные планы

### 1. 1 этаж

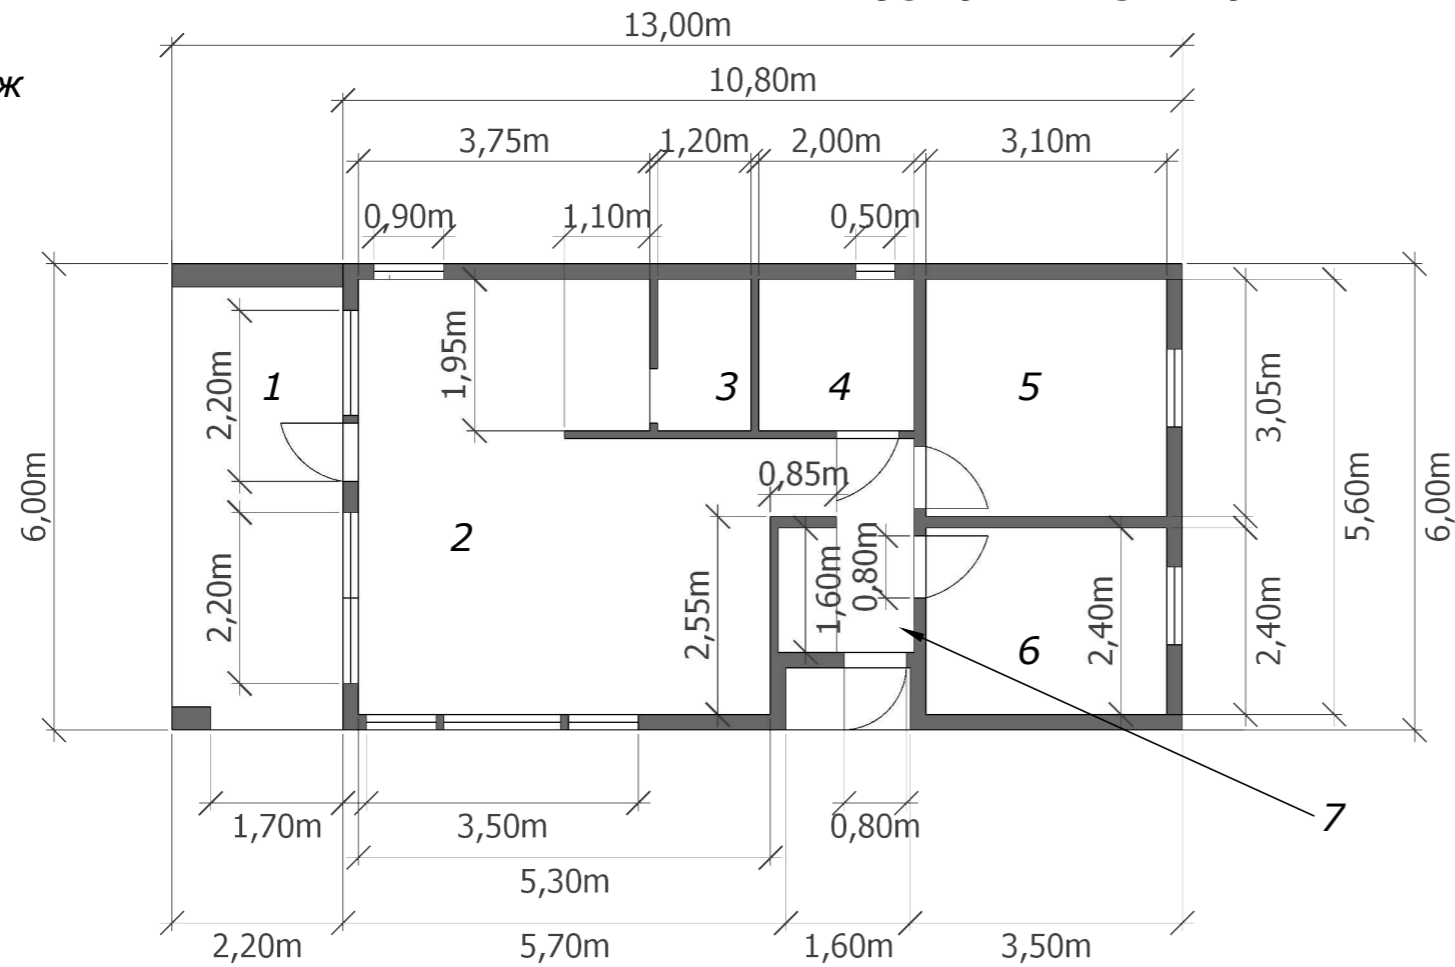

### 2. Антресоль

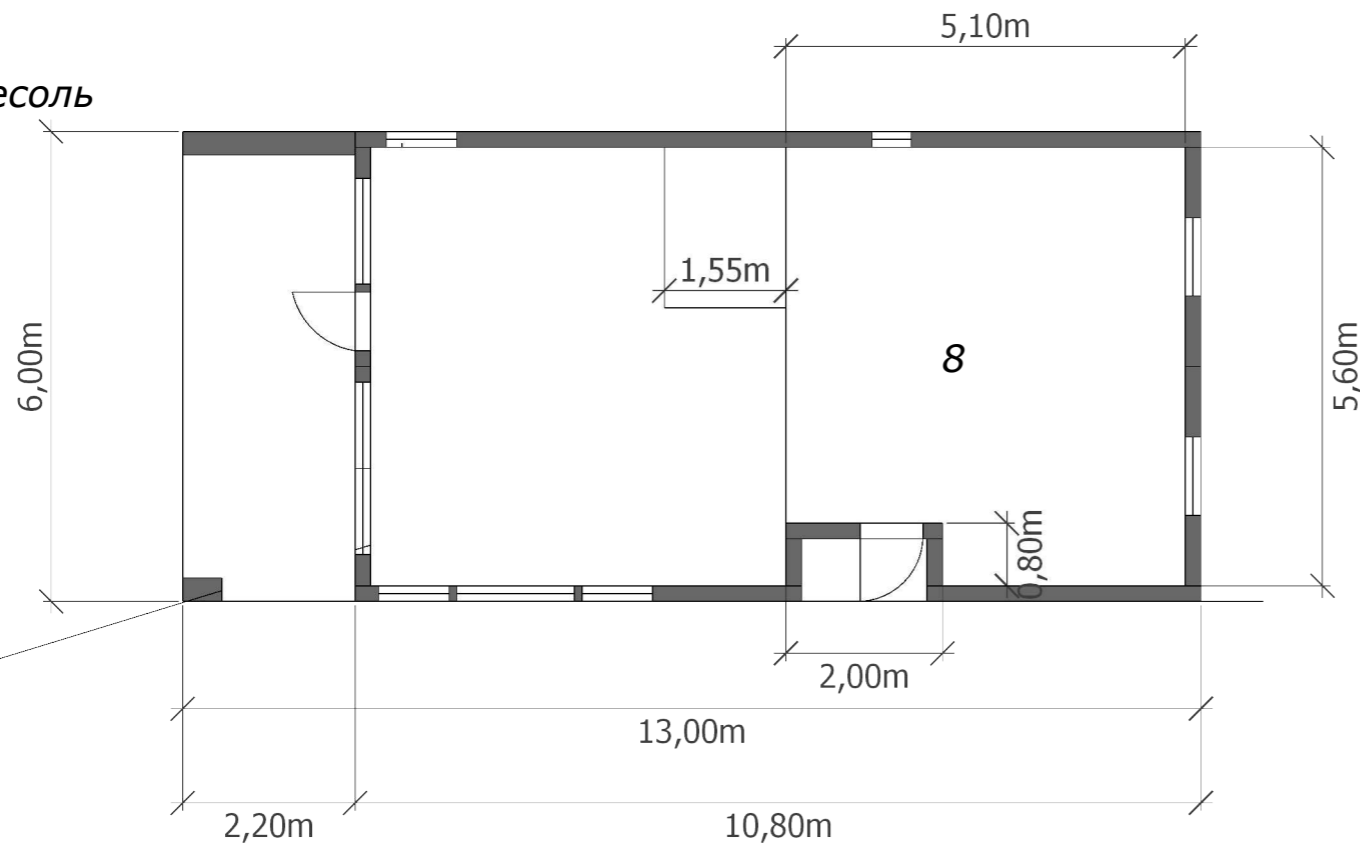

№ п.п	Наименование	Площадь	Примечание
1	Терраса	12м <sup>2</sup>	
2	Гостиная	28м <sup>2</sup>	
3	Бойлерная	2,35м <sup>2</sup>	
4	Санузел	3,9м <sup>2</sup>	
5	Спальня	9,5 м <sup>2</sup>	
6	Спальня	7,45 м <sup>2</sup>	
7	Прихожая	1,6м <sup>2</sup>	
8	Антресоль	27 м <sup>2</sup>	высота потолка в коньке 2,2м