


# Каркас антресоли заднего фасада

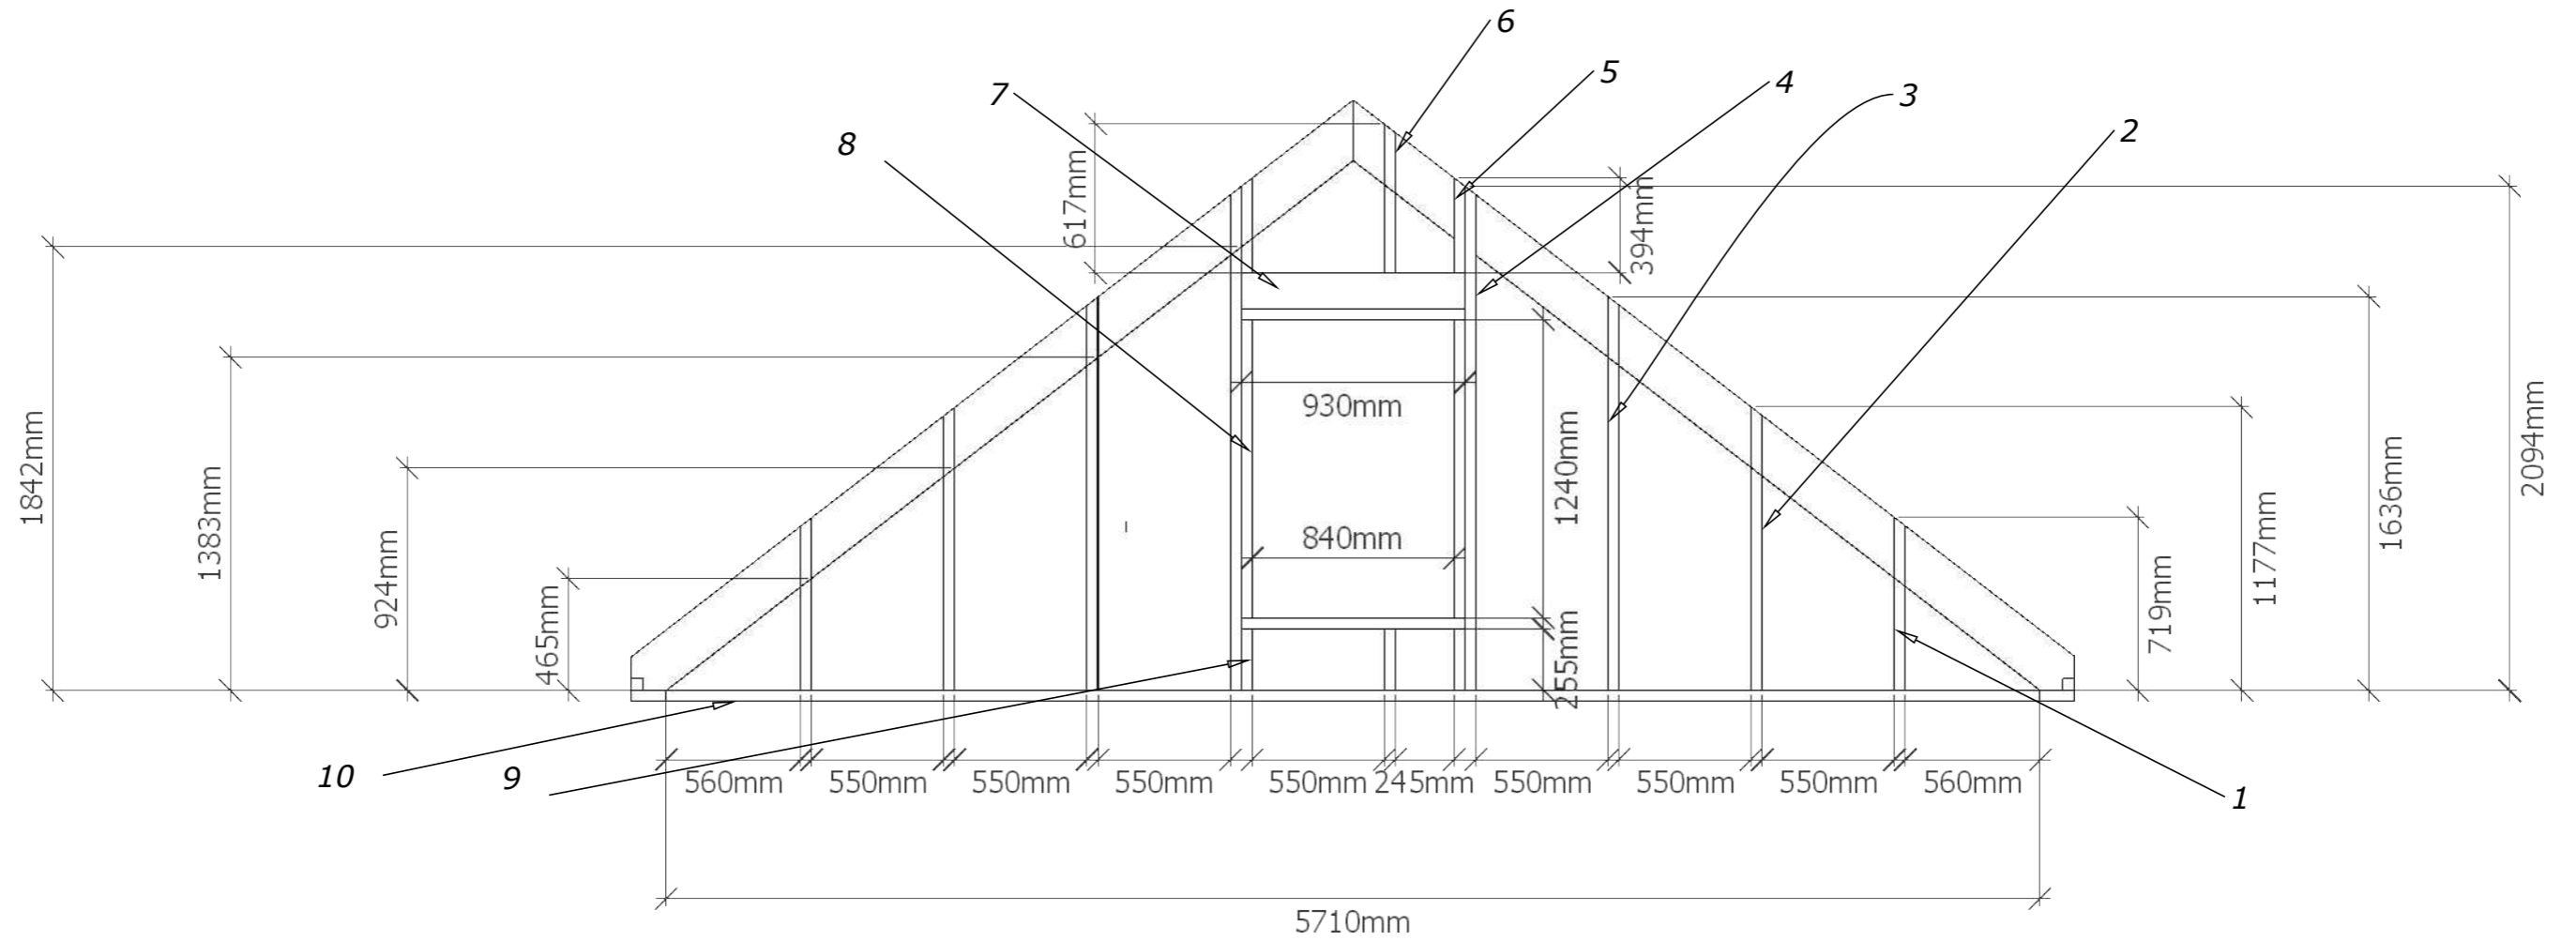

№пп	Название элемента	калибр доски	Длина	Кол-во
1	Стойка	45x145	719	2
2	Стойка	45x145	1177	2
3	Стойка	45x145	1636	2
4	Стойка	45x145	2094	2
5	Стойка	45x145	394	2
6	Стойка	45x145	517	1
7	Ригель	45x145	840	3
8	Стойка	45x145	1240	2
9	Стойка	45x145	255	2
10	Лежень	45x145	5710	1

**Важно ! Чертеж крепления и чертеж стоек каркаса второго свата , и антресоли смотри на отдельном чертеже**

1. Первый пункт.
2. Второй пункт.

Проект каркасного дома "Тронхейм"					
Изм.	Кол. вч.	ЛИС	№ док	Подп.	Дата
Разраб.		Фамилия			14.06.19
Н. Контр.					14.06.19
					Фамилия
Каркас антресоли заднего фасада					washydom-rus.ru
Стадия			Лист		Листов
РД			23		1

Согласовано

ДЗАМ. ИЛВ. ЛЮ

Подп. и дата

ИЛВ. №