


Схема обвязки фундамента

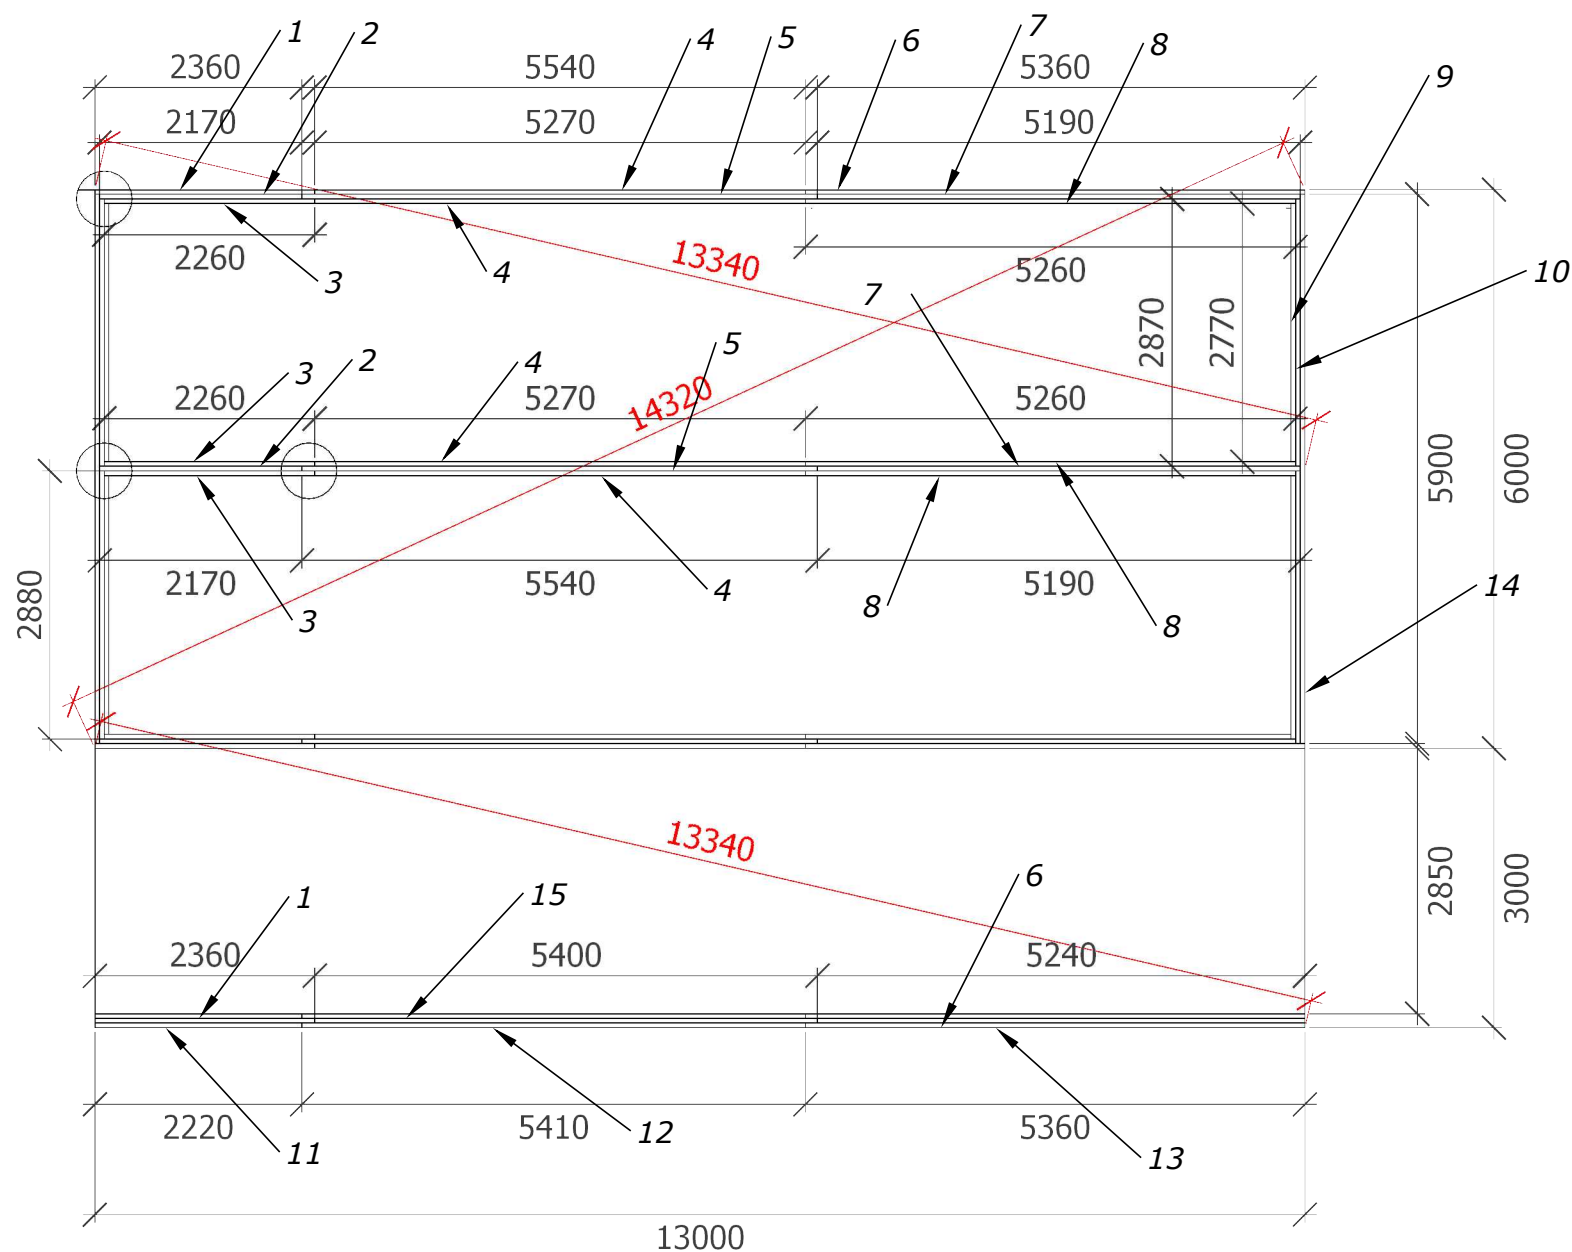

№пп	Название элемента	калибр доски	Длина	Кол-во
1	Доска обвязки	50x200	2360	3
2	Доска обвязки	50x200	2170	3
3	Доска обвязки	50x200	2260	4
4	Доска обвязки	50x200	5270	6
5	Доска обвязки	50x200	5540	3
6	Доска обвязки	50x200	5360	4
7	Доска обвязки	50x200	5190	3
8	Доска обвязки	50x200	5260	4
9	Доска обвязки	50x200	2870	4
10	Доска обвязки	50x200	2770	4
11	Доска обвязки	50x200	2220	2
12	Доска обвязки	50x200	5410	2
13	Доска обвязки	50x200	5240	1
14	Доска обвязки	50x200	5900	2
15	Доска обвязки	50x200	5400	1

1. Первый пункт.
2. Второй пункт.

Согласовано

ИПВ. №
Подп. и дата
ИПВ. №

Проект каркасного дома "Тронхейм"					
Изм.	Кол. вч.	ЛИС Т	№ док	Подп.	Дата
Разраб.		Фамилия			14.06.19
					Стадия
					Лист
					Листов
					РД
					5
					2
Н. Контр.					14.06.19
Фамилия					
Схема обвязки фундамента					washdom-rus.ru