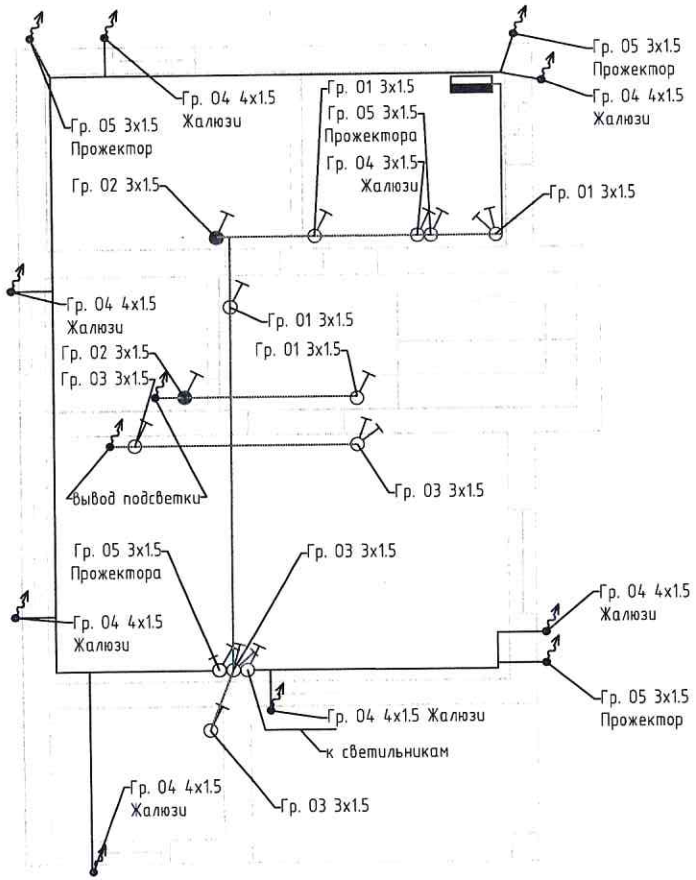

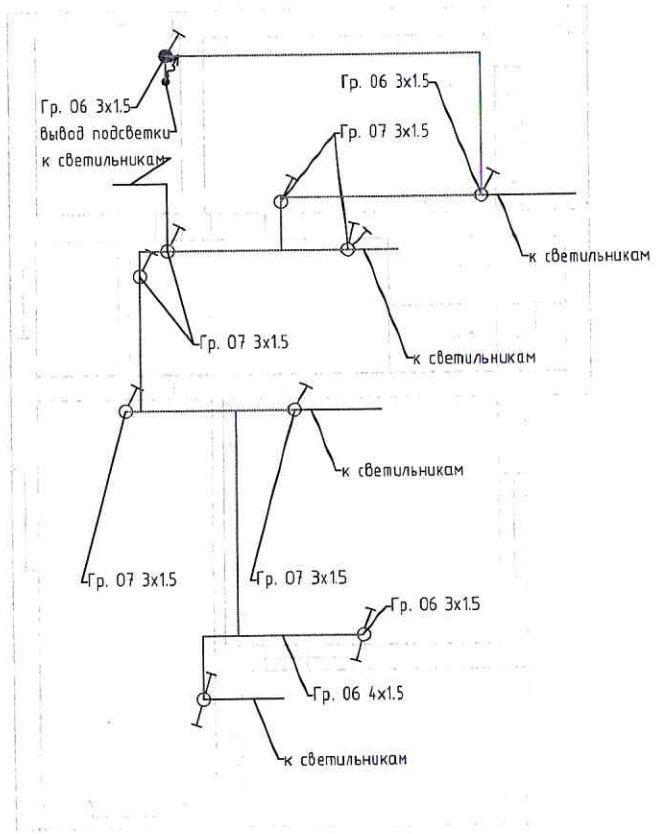

- одноклавишный выключатель, скрытого монтажа, IP20
- двухклавишный выключатель, скрытого монтажа, IP20
- кнопки управление шторами, скрытого монтажа, IP20
- одноклавишный выключатель, скрытого монтажа, IP44
- электрический вывод 230В
- групповая линия освещения в ПНД-трубе в полу
- групповая линия освещения в ПВХ трубе под потолком

Изм.	Кол.уч.	Лист	N док.	Подпись	Дата
Разраб.					
Проверил					
ГИП					

Заказчик: Баранов Михаил — ШИФР 3ОМ

Объект: Загородный жилой дом

Электроснабжение и электроосвещение.

Стадия	Лист	Листов
РД	3	

Управление освещением, прожекторами и жалюзи

TPG
Tesla project group

Согласовано

Взам. инв. N

Подпись и дата

Инв. N подл.

Формат А3