


## Разрез 2-2

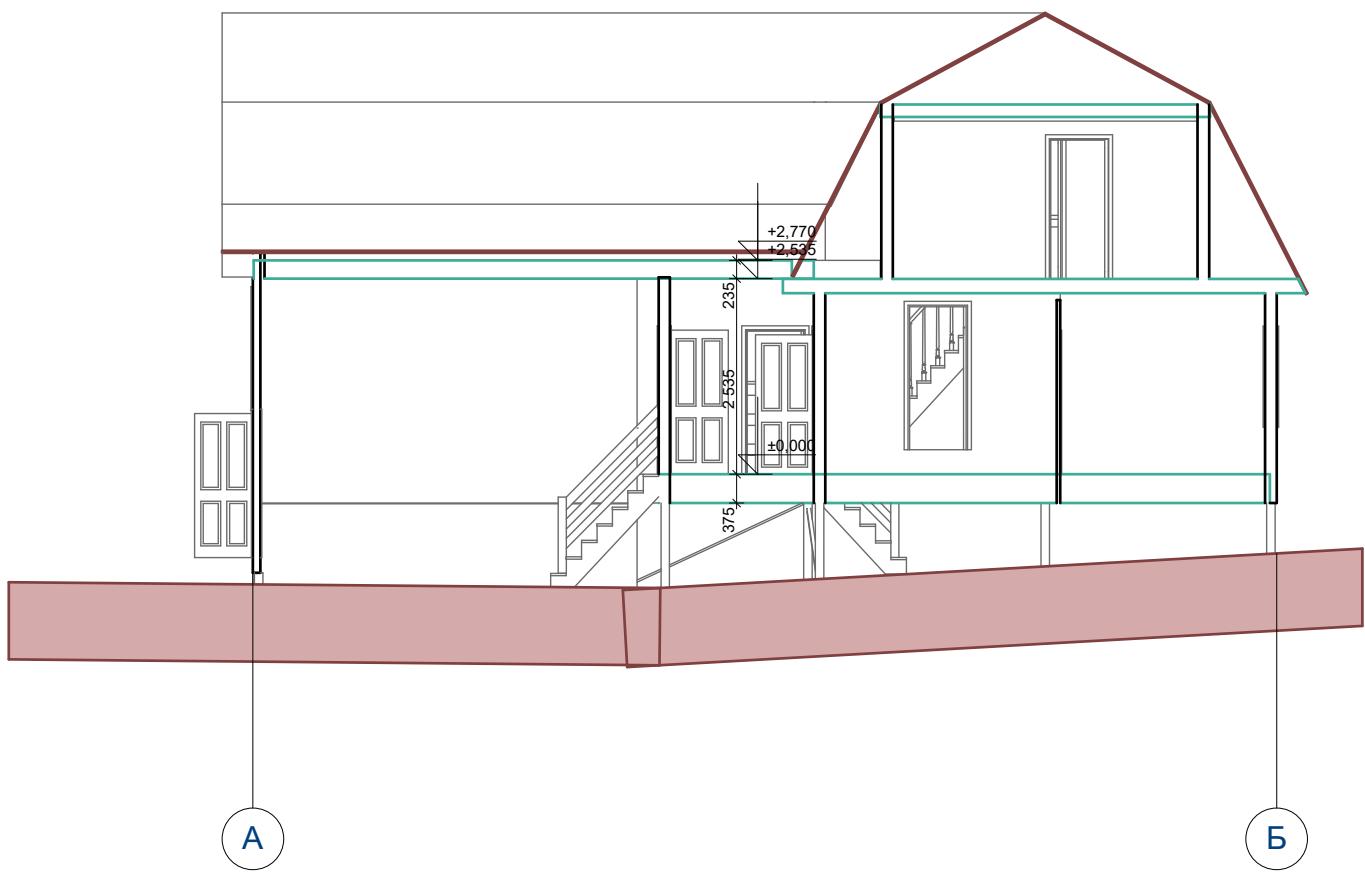

Подпись и дата	Взамен инв. №

ГАП						
ГИП						
Рук. группы						
Вед. арх.						
Разработал						
Н.конт.						

Стадия    Масштаб    Листов  
П    1:100