


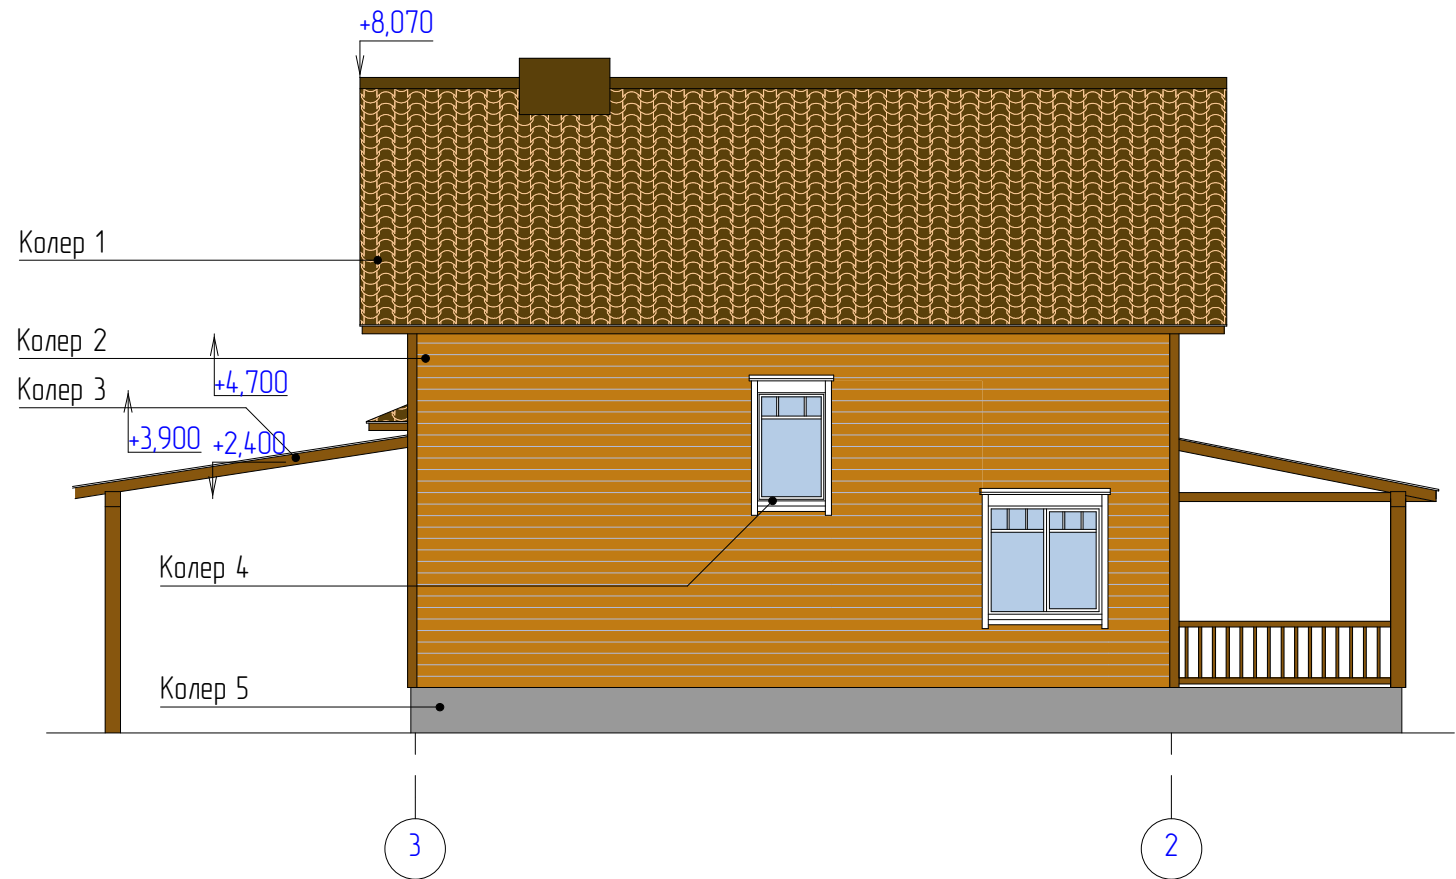

						Индивидуальный жилой дом по адресу: Костромская обл, Костромской р-н, д. Кузьмищи, ул. Солнечная, д. 1.			
Изм.	Кол.уч.	Лист	№ док.	Подпись	Дата		Стадия	Лист	Листов
Разработал		Коратышов А.Б.			2017-05		П	8	
ГИП									
ГАП									
Гл. спец.						Фасад 3-2. М 1:100.			
Н. контр.									
Проверил									